


# UF 1172 Pfungstadt

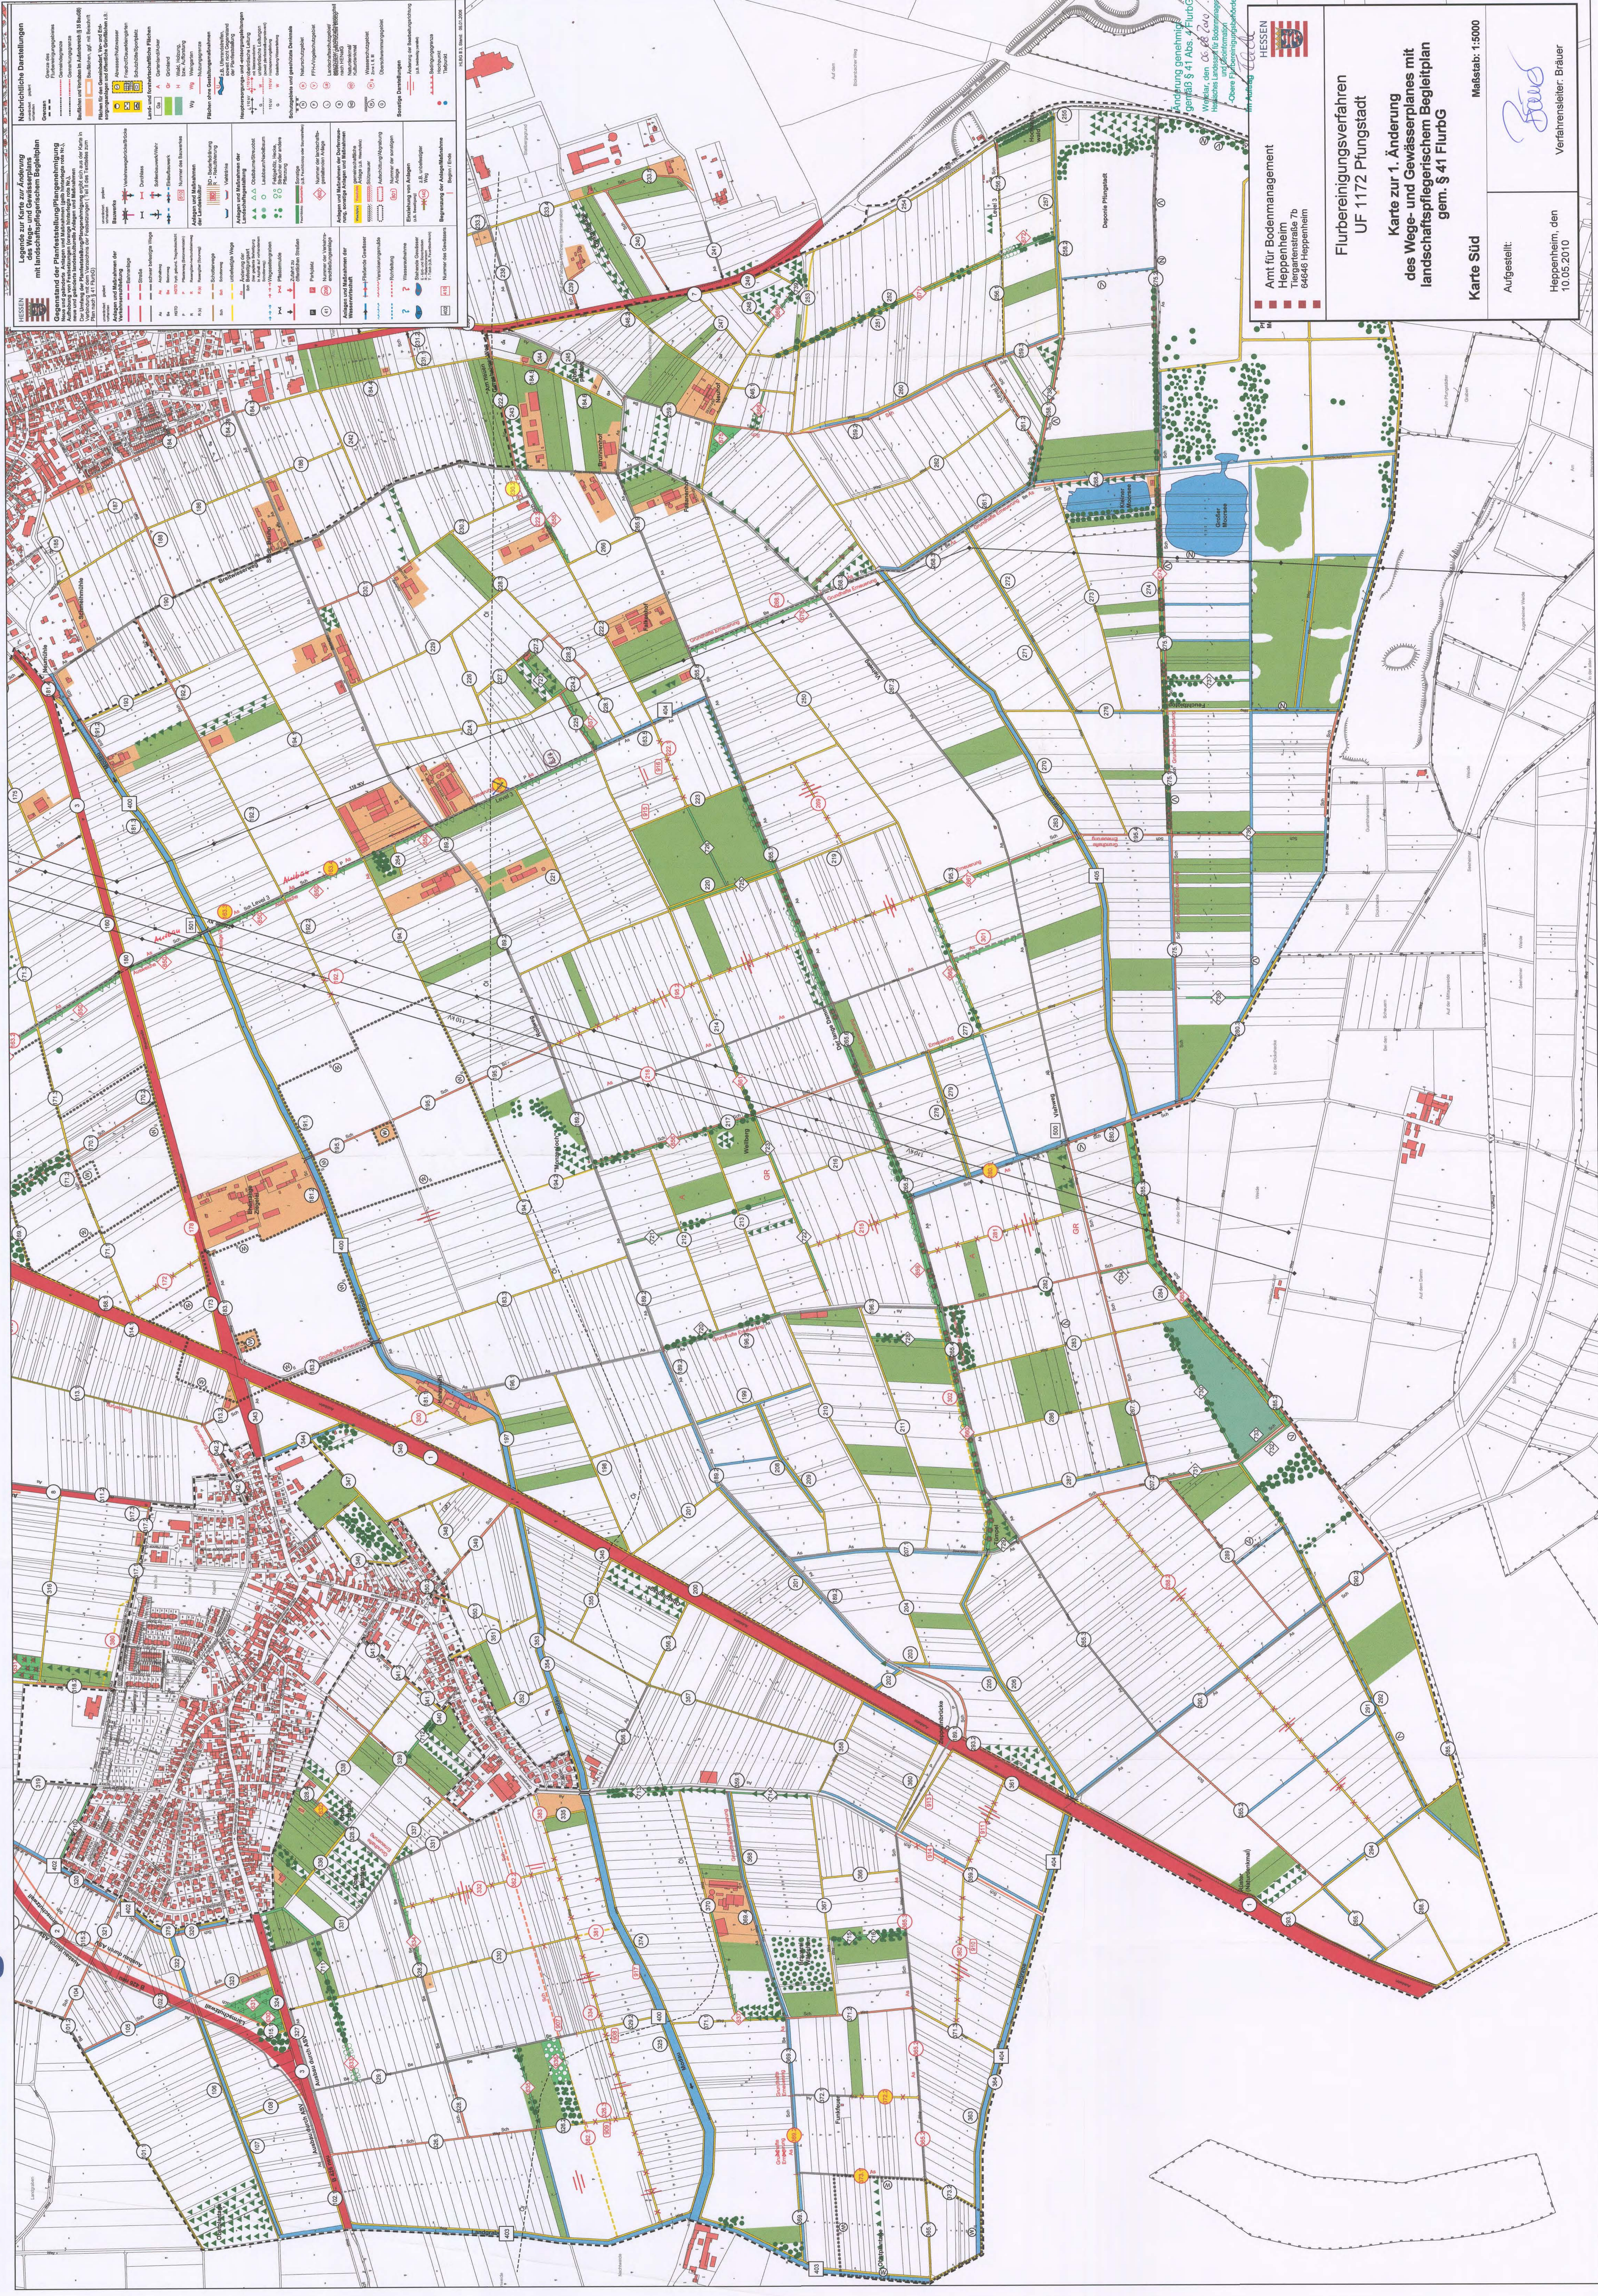

Lageplan im Kreis zur Änderung des Wege- und Gewässerplans mit landschaftspflegerischem Begleitplan	
	Bestandende Verkehrswege
	Neuzugewiesene Verkehrswege
	Bestandende Gewässer
	Neuzugewiesene Gewässer
	Bestandende Grünflächen
	Neuzugewiesene Grünflächen
	Bestandende Gebäude
	Neuzugewiesene Gebäude
	Bestandende Versorgungsleitungen
	Neuzugewiesene Versorgungsleitungen
	Bestandende Grundstücksgrenzen
	Neuzugewiesene Grundstücksgrenzen
	Bestandende Parzellennummern
	Neuzugewiesene Parzellennummern

**AMT FÜR BODENMANAGEMENT  
HEPPENHEIM  
TIERPARKSTRASSE 7b  
64646 HEPPENHEIM**

**Flurbereinungsverfahren  
UF 1172 Pfungstadt**

**Karte zur 1. Änderung  
des Wege- und Gewässerplanes mit  
landschaftspflegerischem Begleitplan  
gem. § 41 FlurbG**

**Karte Süd** Maßstab: 1:5000

Aufgestellt:  
Heppenheim, den  
10.05.2010

Verfahrensleiter: Brauer