



A

Hünhan

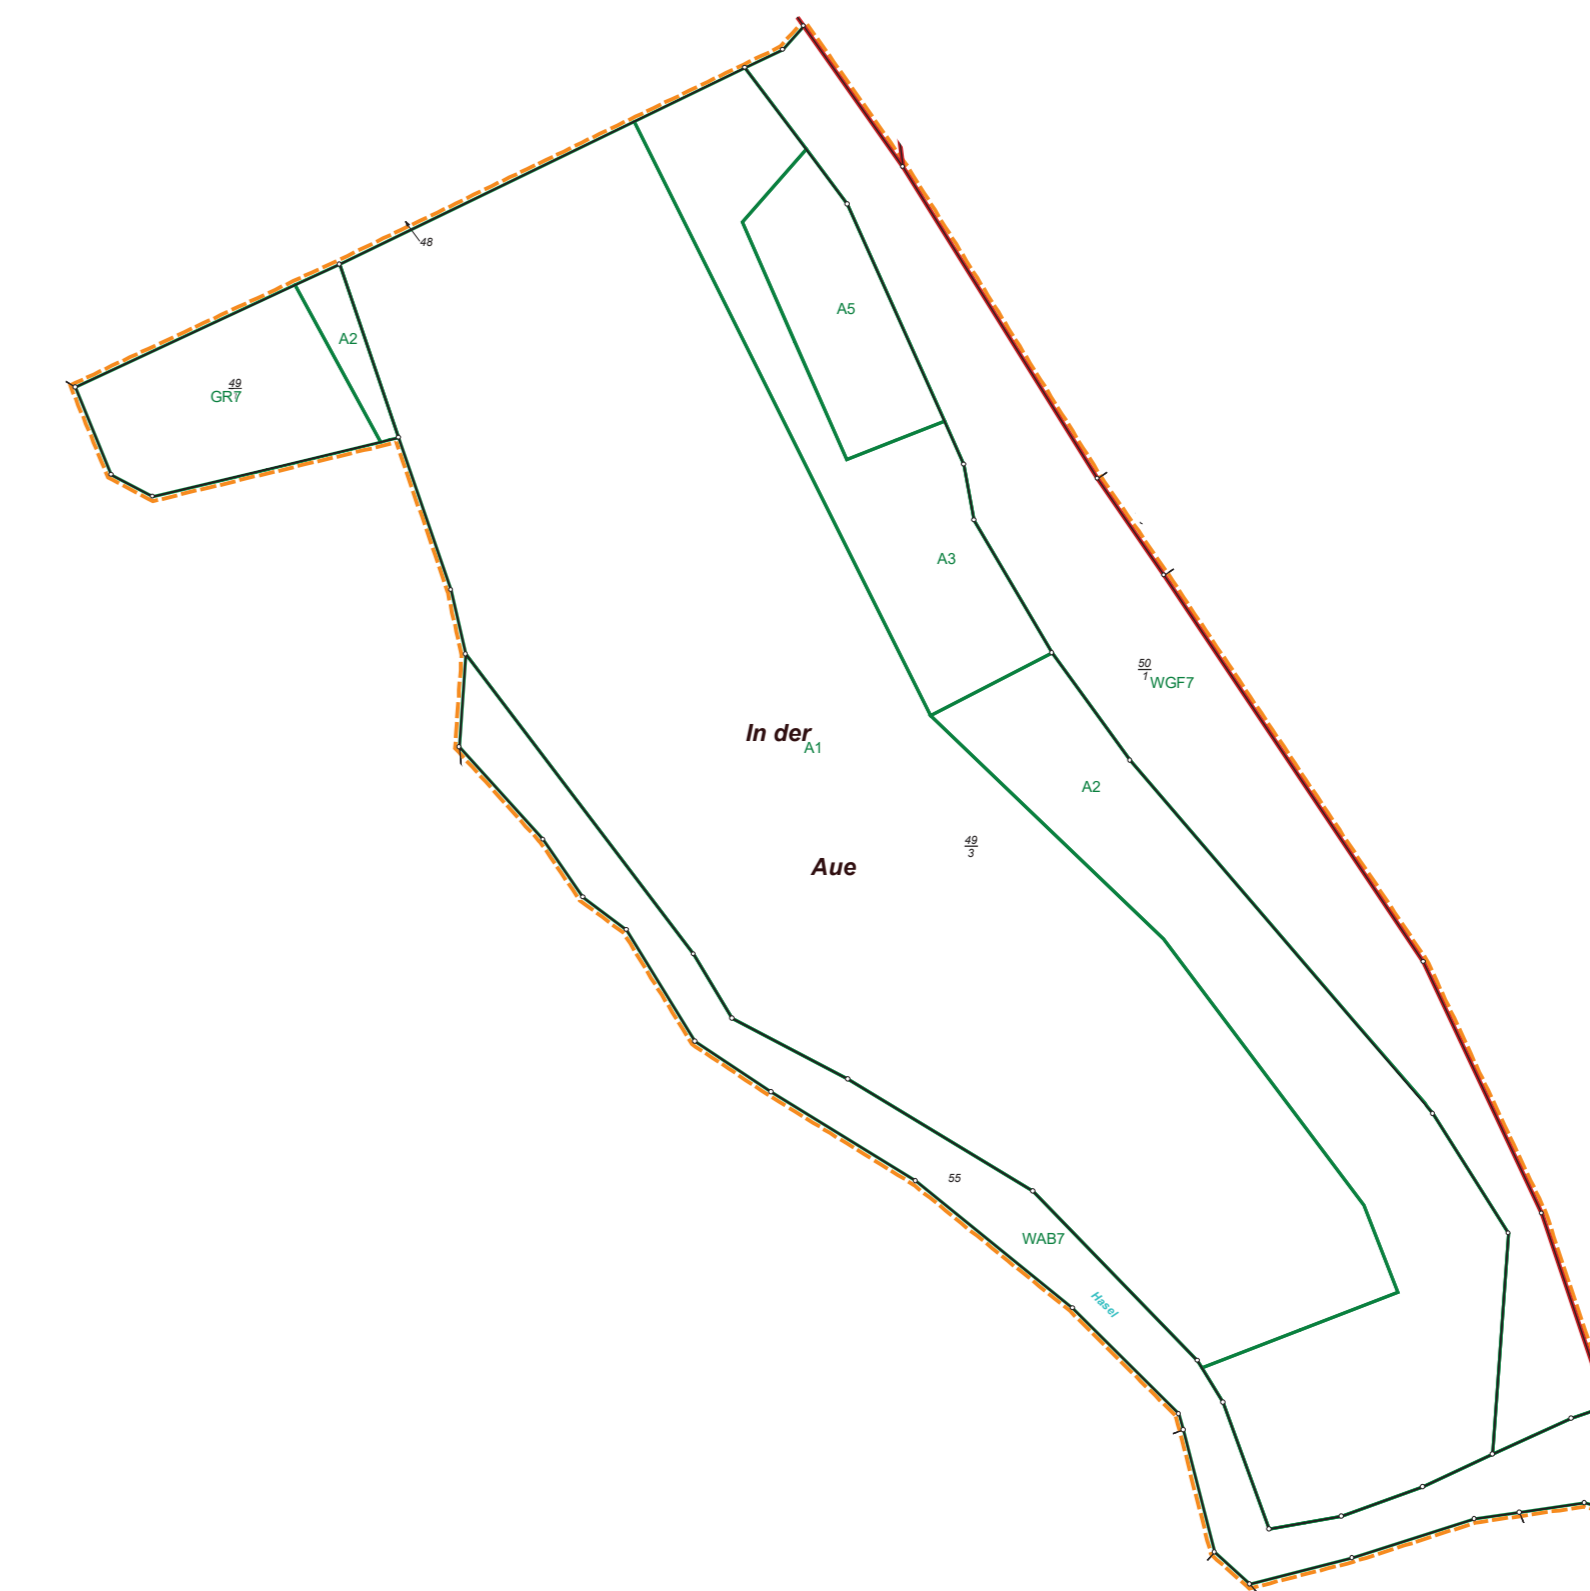

Hünfeld


Sargenzell

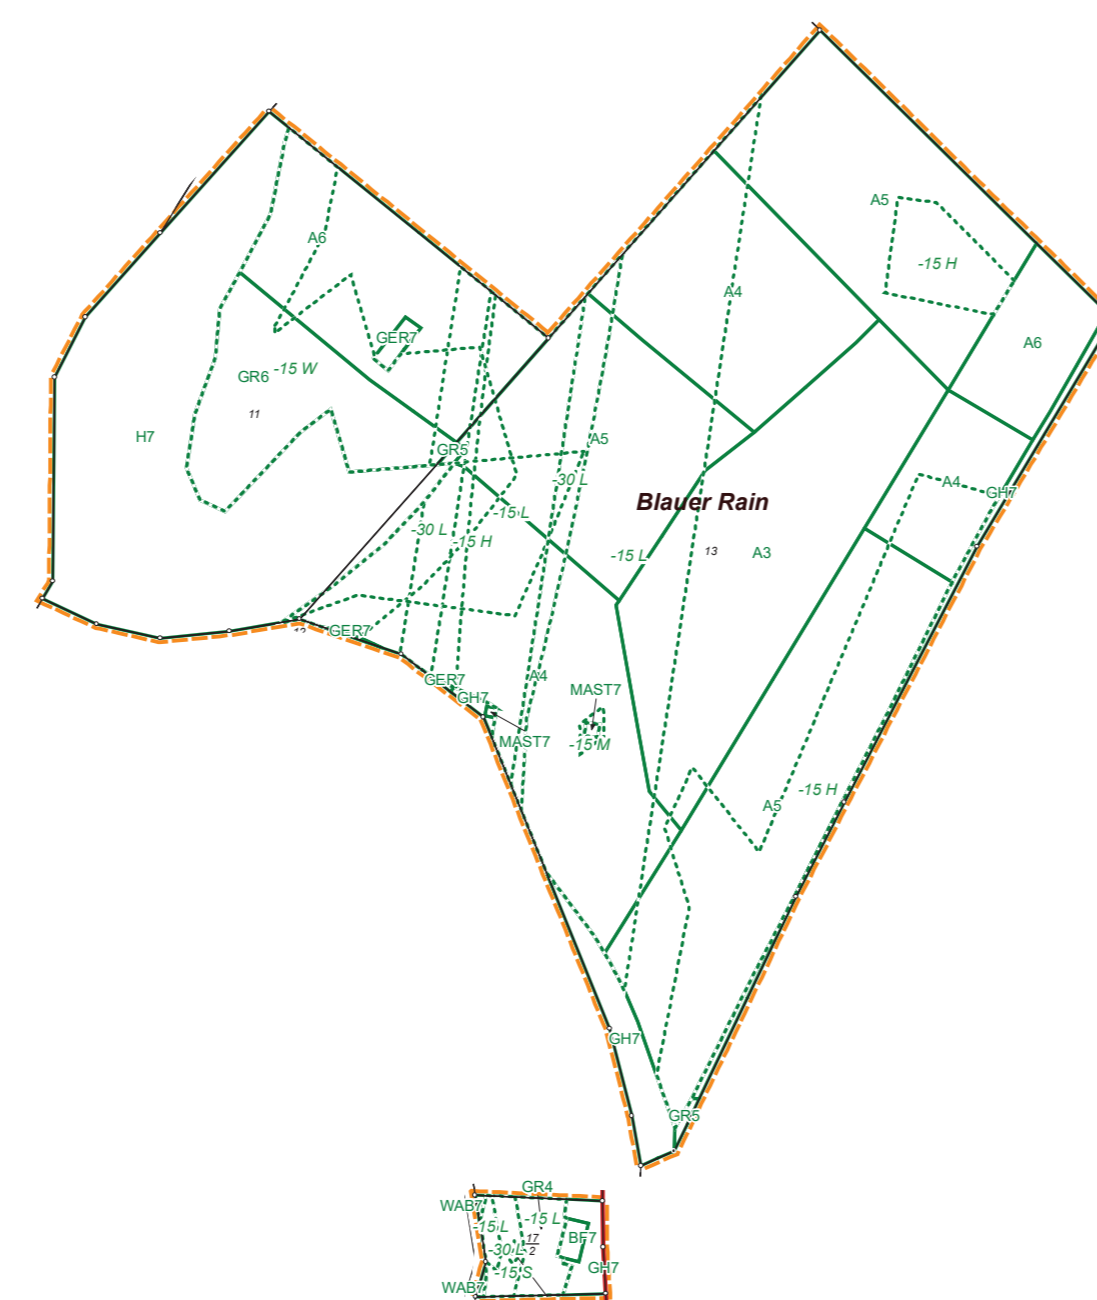

B

Sargenzell

Hünfeld

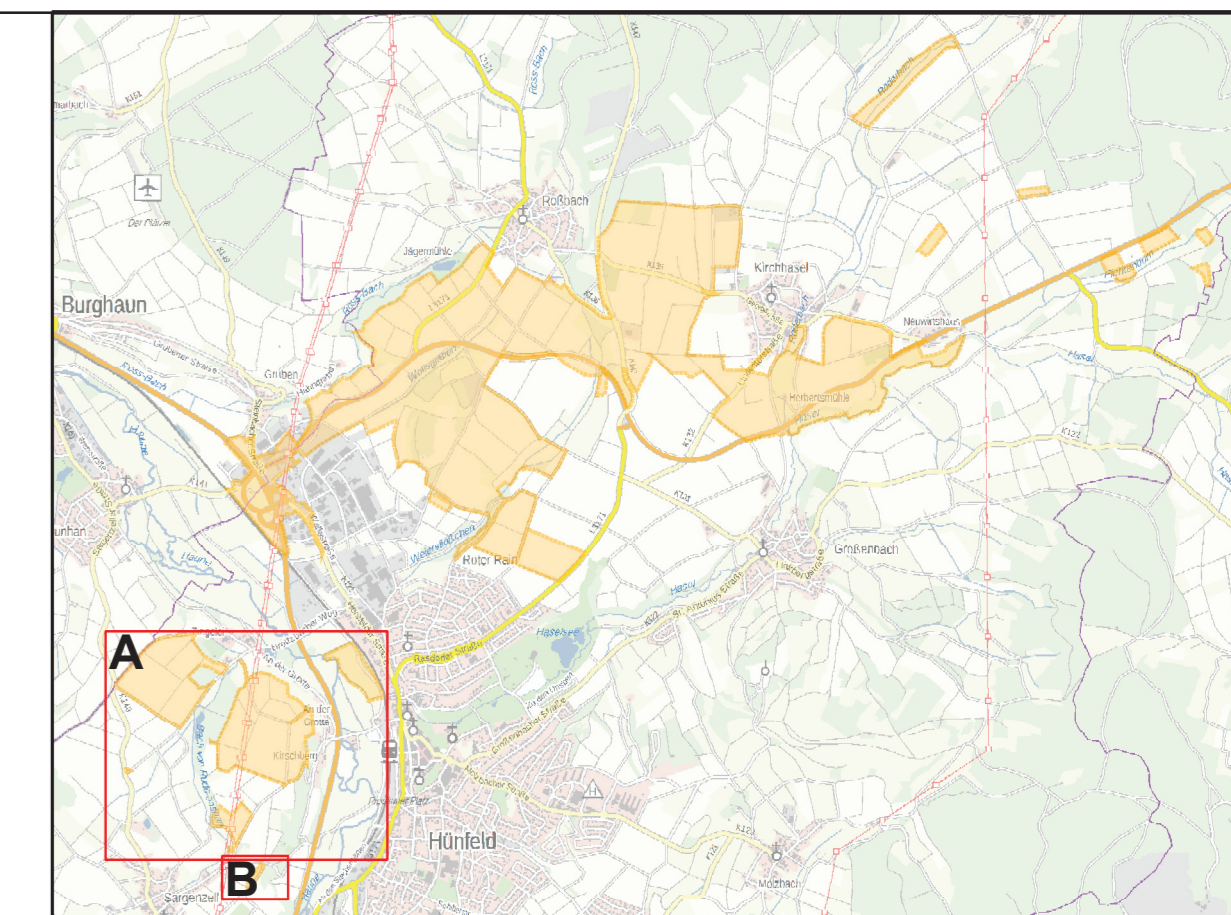

**Legende**


- Grenze der Gemeinde
- Grenze der Gemarkung
- Grenze der Flur
- Flurstück
- AB Wertkorrekturfäche
- AB Wertklassenfäche
- Unternehmensflurbereinigung (Par. 87 FlurbG)

**Abkürzungsverzeichnis Wertklassen**

A	Ackerland
GR	Grünland
G	Gartenland
OBST	Streuoast
BF	Betriebsfläche
GER	Geringstland
H	Waldfläche
GH	Gehölz
BIO	Bioloop
SB	Bundesstraße
SL	Landstraße
SK	Kreisstraße
SG	Gemeindestraße
RAO	Radweg
WGF	Fahweg (befestigt)
WEG	Weg (Erdweg, unbefestigt)
WAB	Wasserfläche Bach
WAG	Wasserfläche Graben
GF	Gebäude- und Freifläche
MAST	Stahlgittermast
SCHACHT	Schacht

**Abkürzungsverzeichnis Wertkorrekturen**

-15 A	Altlast/Altablagerng
-15 H	Hängigkeit
-15 L/-30 L/-45L	Leitungsrecht
-15 A	Ausfallfläche-Mast
-15 N	Nassstelle
-15 A	Ausfallfläche-Schacht
-15 W	Waldschatten

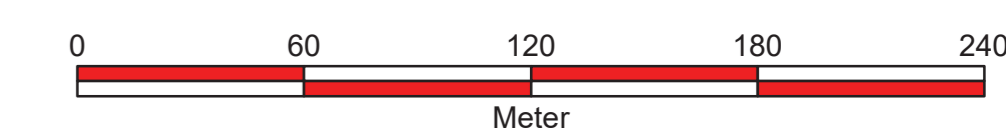

Amt für Bodenmanagement Fulda



Washingtonallee 1, 36041 Fulda

2-FD-05-16-52-01-B-0004#008

Flurbereinigungsverfahren

Hünfeld B 84  
Verfahrensnummer 1652

**Wertermittlungskarte Nr. 6**  
**Alter Bestand**

Datum der Ausgabe: 01.11.2022

Kartenmaßstab: 1:2.000 (DIN A0)