


# F 960 Löhnberg- Niedershausen



- Legende**
- - - Gemeindegrenze
  - - - Gemarkungsgrenze
  - - - Flurgrenze
  - - - Verfahrensgrenze
  - Flurstücke zugezogen

■ Amt für Bodenmanagement  
■ Limburg a.d.Lahn  
■ Berner Straße. 11  
■ 65552 Limburg

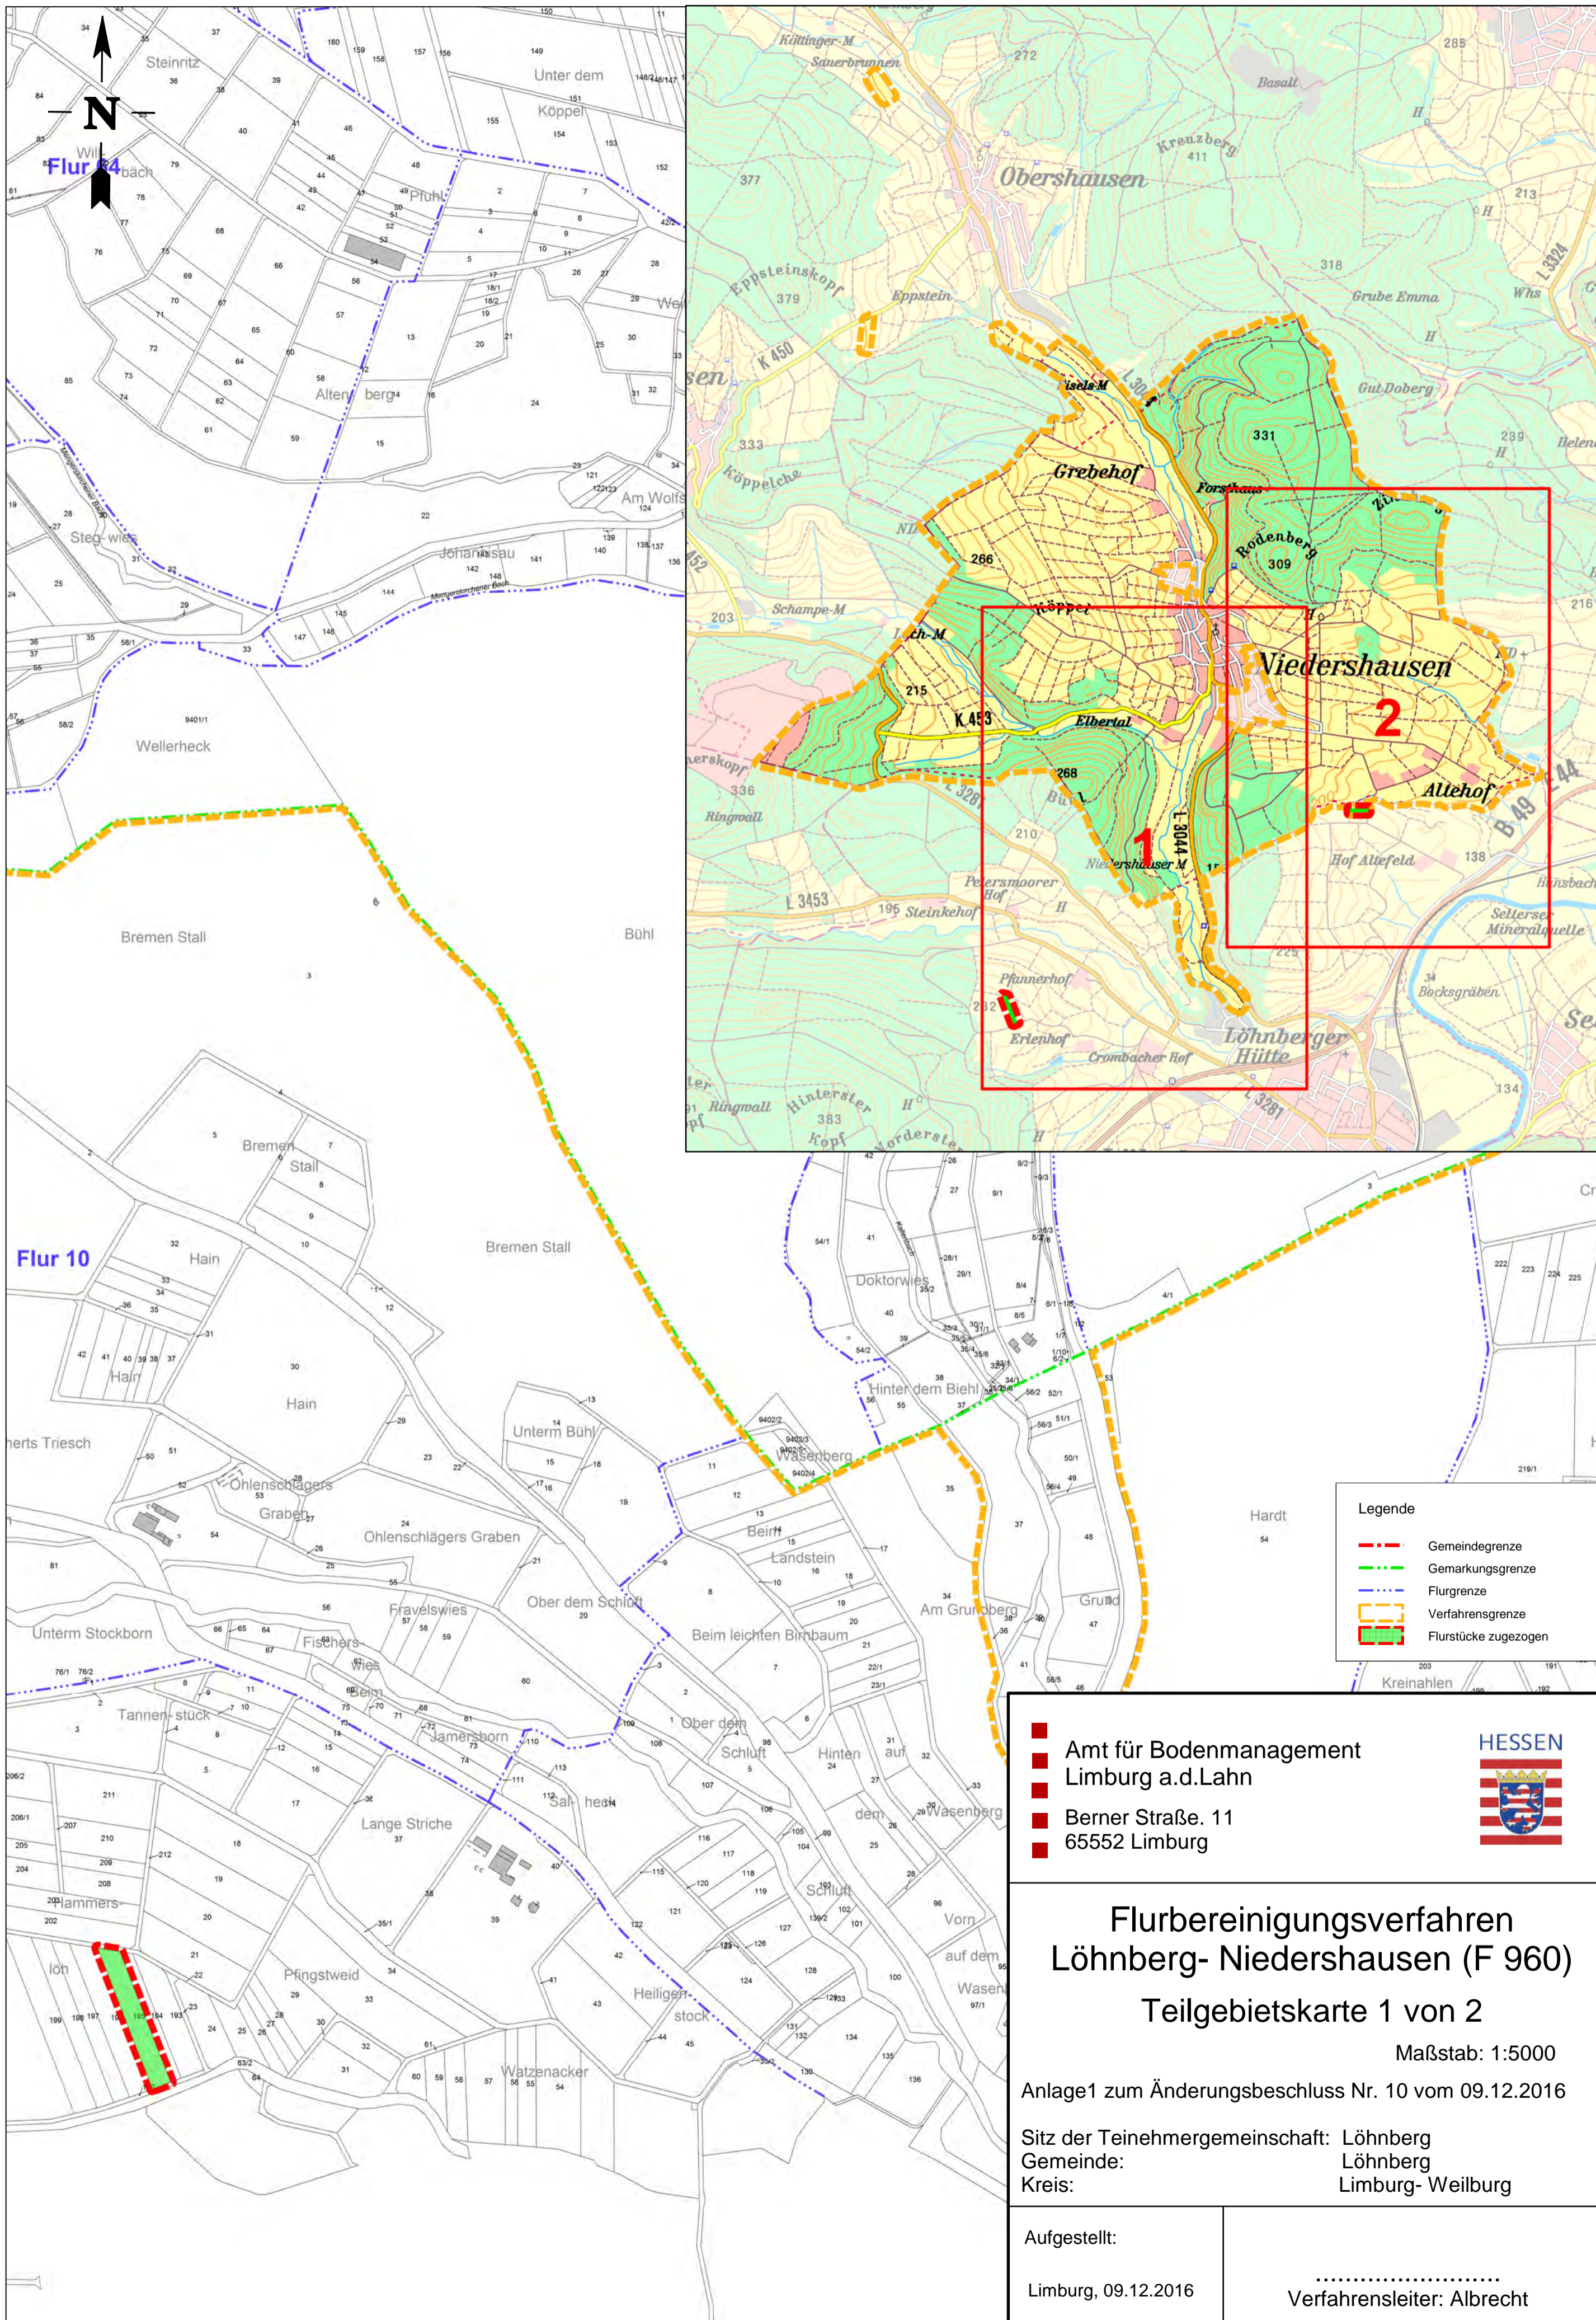

**Flurbereinigungsverfahren**  
**Löhnberg- Niedershausen (F 960)**  
**Teilgebietskarte 1 von 2**  
 Maßstab: 1:5000  
 Anlage 1 zum Änderungsbeschluss Nr. 10 vom 09.12.2016

Sitz der Teinehmergemeinschaft: Löhnberg  
 Gemeinde: Löhnberg  
 Kreis: Limburg- Weilburg

Aufgestellt:  
 Limburg, 09.12.2016

.....  
 Verfahrensleiter: Albrecht

# F 960 Löhnberg- Niedershausen

