


# UF 2352 Gernsheim - Klein-Rohrheim B44

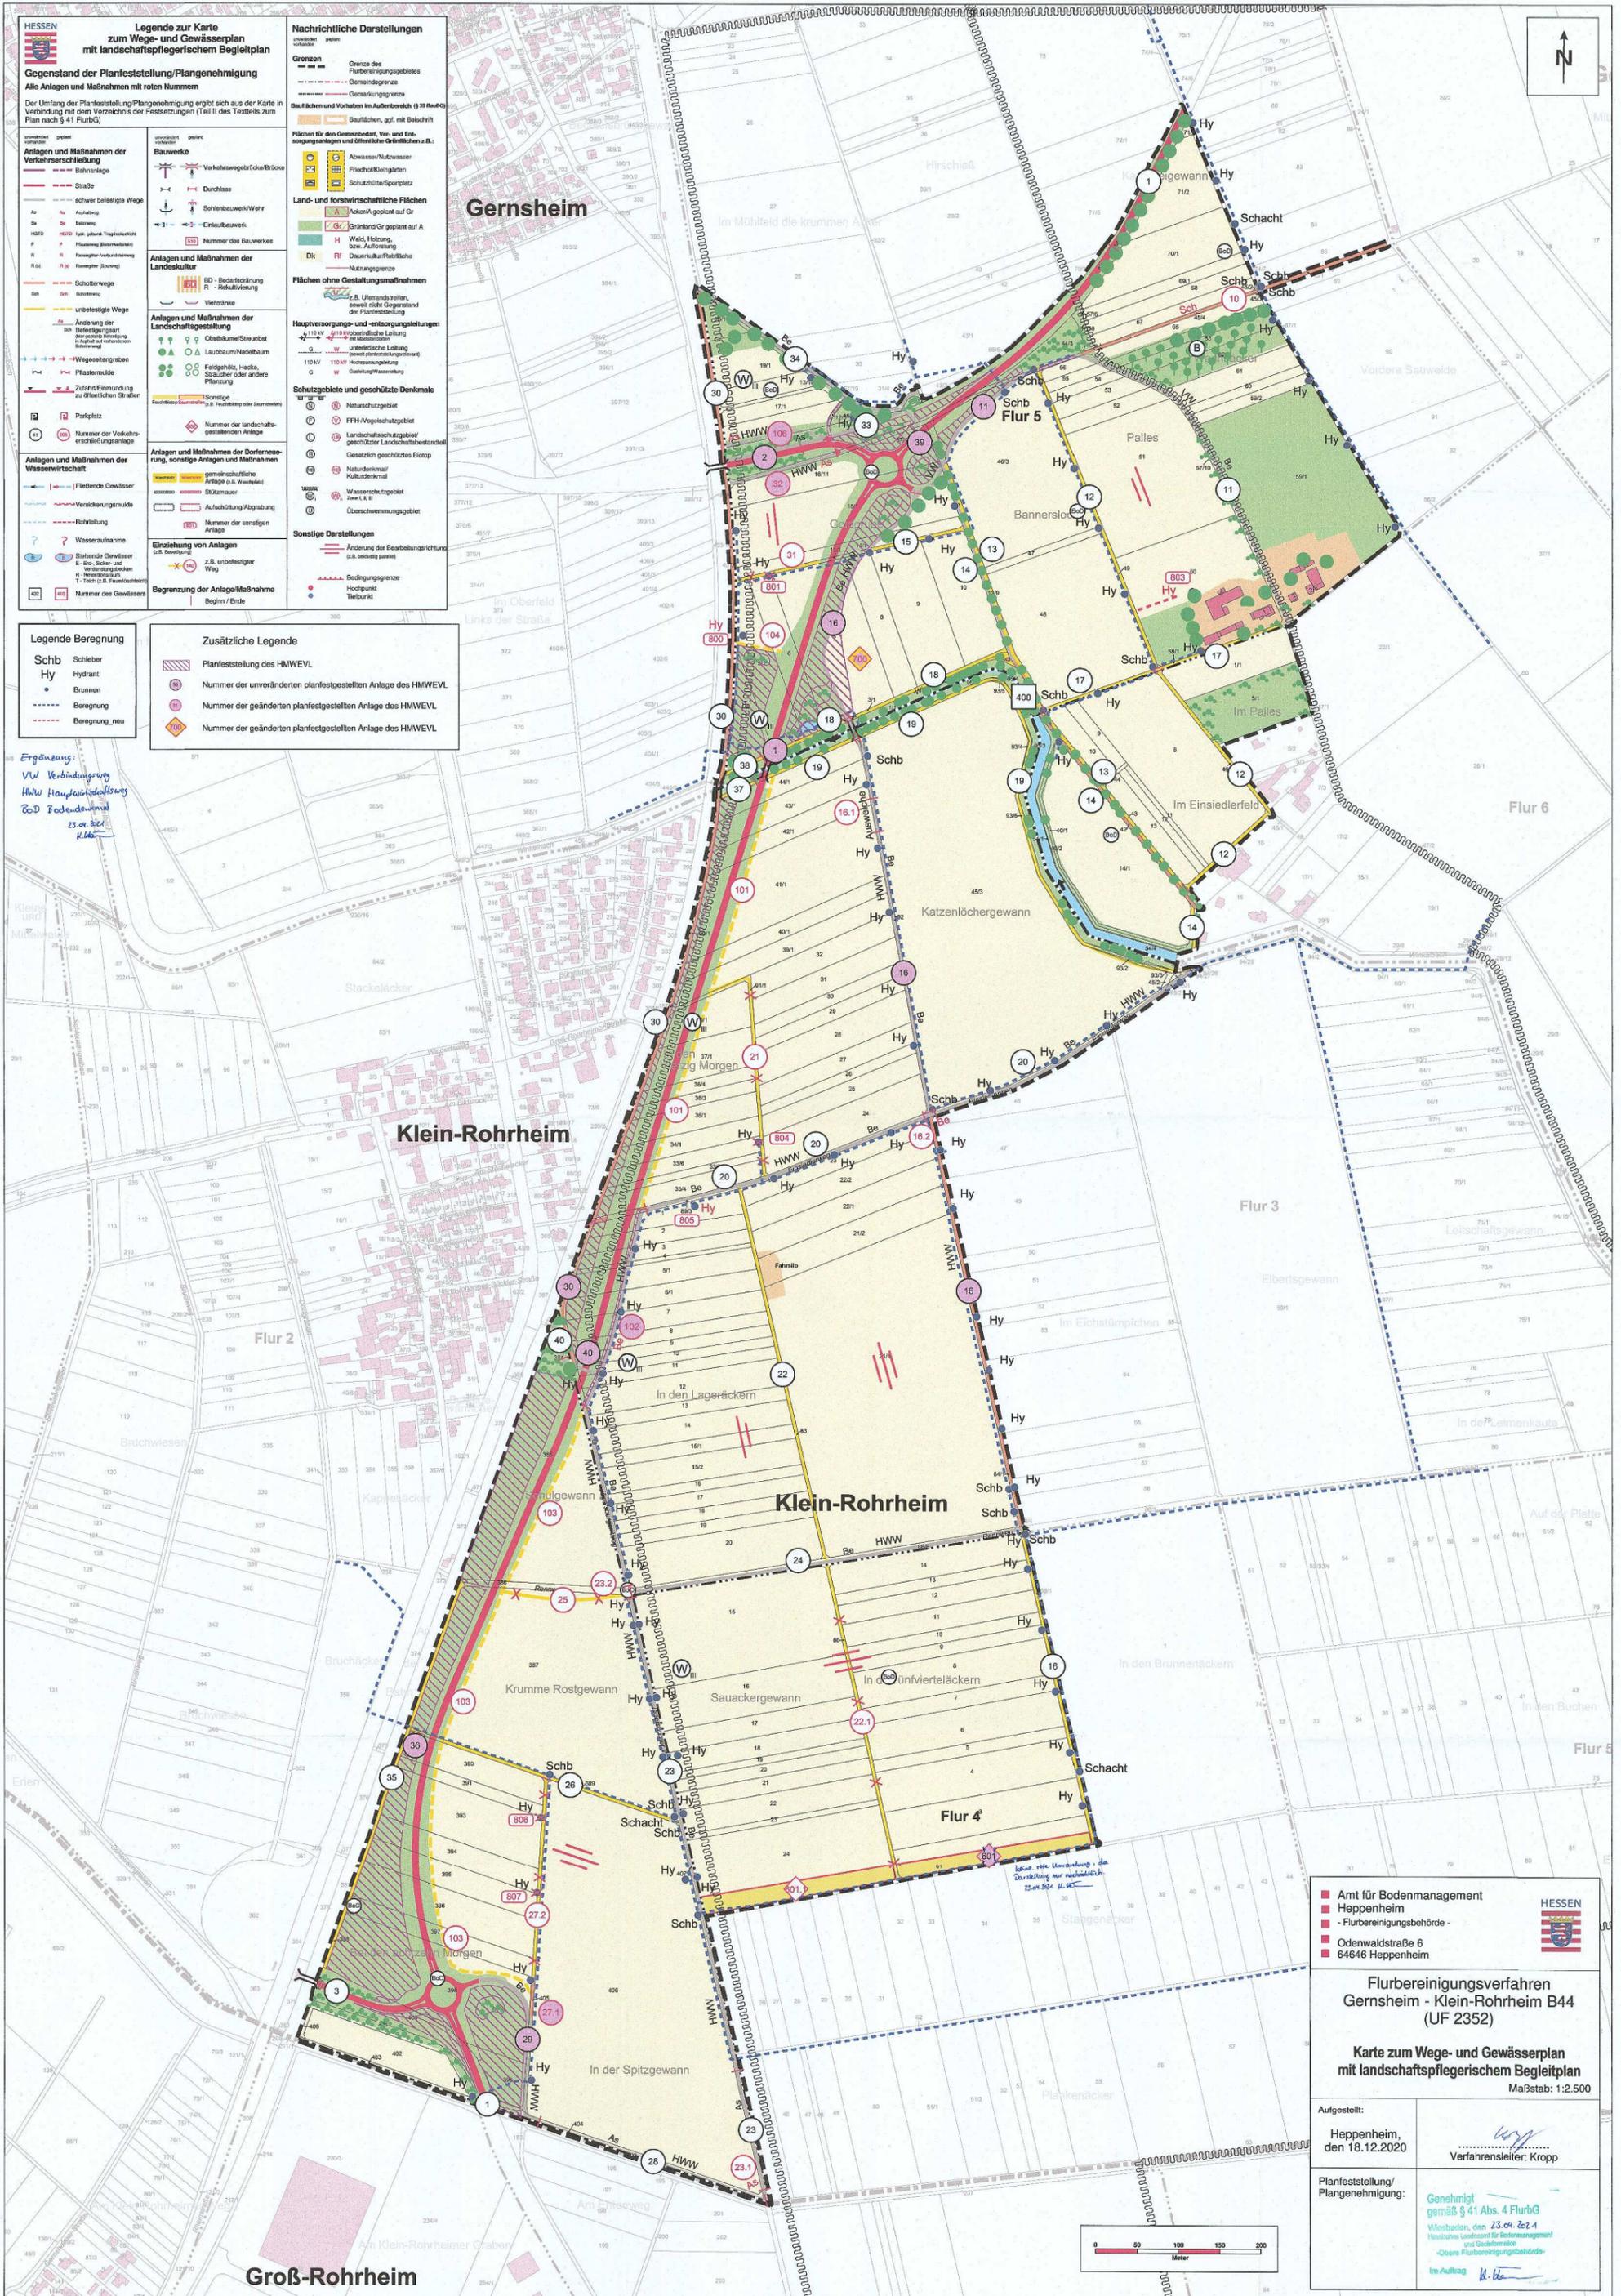

**HESSEN**

**Legende zur Karte zum Wege- und Gewässerplan mit landschaftspflegerischem Begleitplan**

**Gegenstand der Planfeststellung/Plangenehmigung**  
Alle Anlagen und Maßnahmen mit roten Nummern

Der Umfang der Planfeststellung/Plangenehmigung ergibt sich aus der Karte in Verbindung mit dem Verzeichnis der Forderungen (Teil II des Textteils zum Plan nach § 41 FlurbG)

**Legende Berechnung**

Schb Schieber  
Hy Hydrant  
• Brunnen  
- - - - - Berechnung  
- - - - - Berechnung neu

**Zusätzliche Legende**

Planfeststellung des HMWEVL  
○ Nummer der unveränderten planfestgestellten Anlage des HMWEVL  
○ Nummer der geänderten planfestgestellten Anlage des HMWEVL  
○ Nummer der geänderten planfestgestellten Anlage des HMWEVL

**Nachrichtliche Darstellungen**

Grenzen  
- - - - - Grenze des Flurbereinigungsgebietes  
- - - - - Grenzlinie  
- - - - - Grenzlinie im Außenbereich (§ 39 FlurbG)

Baulinien und Vorflächen im Außenbereich (§ 39 FlurbG)  
- - - - - Baulinien, ggf. mit Belaufrecht

Flächen für den Gemeinbedarf, von und für Versorgungsanlagen und öffentliche Grünflächen z.B.:  
- - - - - Abwasser/Nutzwasser  
- - - - - Friedhof/Kleinanlagen  
- - - - - Schutzfläche/Sportplatz

**Land- und forstwirtschaftliche Flächen**

Acker/A geplant auf Gr  
Grünland/Gr geplant auf A  
Wald, Heide, bzw. Aufzucht  
Dauerkulturländliche  
Nutzungsgrenze

**Flächen ohne Gestaltungsmaßnahmen**  
z.B. Uferstreifen, soweit nicht Gegenstand der Planfeststellung

**Hauptversorgungs- und -entsorgungsleitungen**

unterirdische Leitung  
110 kV Hochspannung  
10 kV Mittelspannung  
G Wasserleitung

**Schutzgebiete und geschützte Denkmale**

Naturschutzgebiet  
FFH-Vogelschutzgebiet  
Landschaftsschutzgebiet/geschützte Landschaftsteile  
Gesetzlich geschützter Biotop  
Naturdenkmal/Kulturdenkmal  
Wasserschutzgebiet  
Überschwemmungsgebiet

**Sonstige Darstellungen**

Änderung der Bearbeitungsrichtung (z.B. beidseitig parkett)  
- - - - - Bedingungen  
- - - - - Hauptpunkt  
- - - - - Tiefpunkt

Ergänzung:  
VW Verbindungsweg  
HWW Hauptwasserversorgungsanlage  
BoD Bodendenkmal  
23.04.2021  
H. Kr.

**HESSEN**

**Flurbereinungsverfahren Gernsheim - Klein-Rohrheim B44 (UF 2352)**

**Karte zum Wege- und Gewässerplan mit landschaftspflegerischem Begleitplan**  
Maßstab: 1:2.500

Aufgestellt: Heppenheim, den 18.12.2020

Verfahrensleiter: Kropp

Planfeststellung/Plangenehmigung:

Genehmigt gemäß § 41 Abs. 4 FlurbG  
Wiesbaden, den 23.04.2021  
Hessisches Landesamt für Bodennutzung  
und Grünflächenmanagement  
-Obere Flurbereinigungsbehörde-  
Im Auftrag H. Kr.