


VF 1009 Grebenhain - Crainfeld

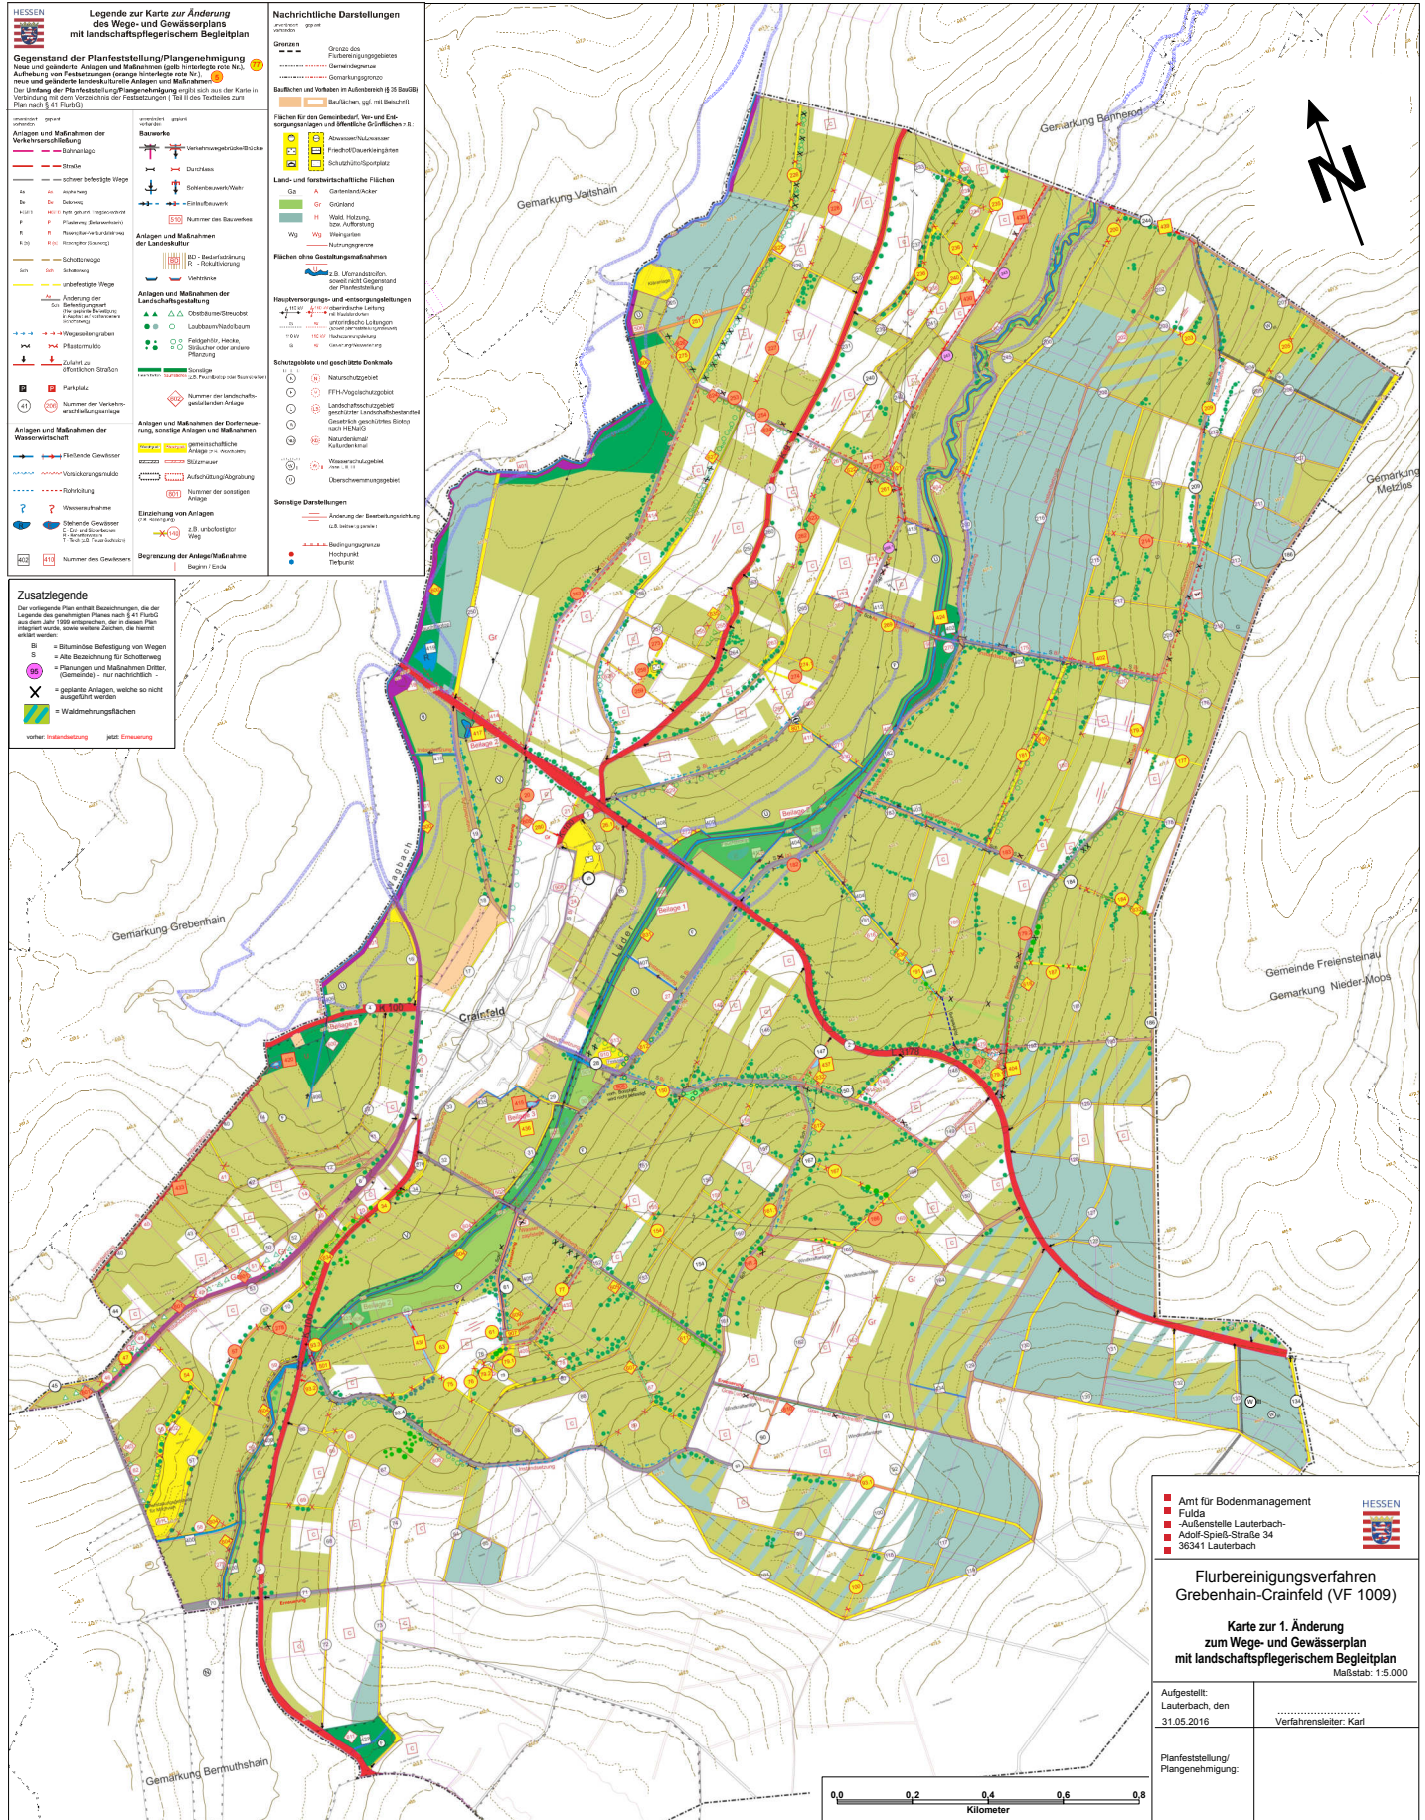

Legende zur Karte zur Änderung des Wege- und Gewässerplans mit landschaftspflegerischem Begleitplan

Gegenstand der Planfeststellung/Plangenehmigung
 Hoch- und gemäßigtes Anlagennetz (orange hinterlegte rote Nr.)
 Hoch- und gemäßigtes Anlagennetz (rot hinterlegte rote Nr.)
 Der Umfang der Planfeststellung/Plangenehmigung erstreckt sich auf die Karte in Verbindung mit dem Inhaltsverzeichnis (Teil II) des Textteils zur Planfeststellung (§ 41 FwG).

Anlagen und Maßnahmen der Verkehrserschließung

Anlagen und Maßnahmen der Wasserwirtschaft

Zusatzlegende
 Der entsprechende Text enthält Bestimmungen, die der Legende des genehmigten Planes nach § 41 FwG aus dem Jahr 1999 entsprechen, die in diesem Plan ergänzt werden, sowie weitere Zeichen, die hiermit erklärt werden:

Nachrichtliche Darstellungen

Grünen

Bauecke

Land- und forstwirtschaftliche Flächen

Flächen ohne Gewährleistung

Hausverordnungs- und entsorgungseinheiten

Schutzgebiete und geschützte Dorte

Sonstige Darstellungen

Amf für Bodenmanagement
 Fulda
 Außenstelle Lauterbach
 Adolf-Spieß-Straße 34
 36341 Lauterbach

HESSEN

Flurbereinigerungsverfahren Grebenhain-Crainfeld (VF 1009)

Karte zur 1. Änderung zum Wege- und Gewässerplan mit landschaftspflegerischem Begleitplan
 Maßstab: 1:5.000

Aufgestellt:
 Lauterbach, den 31.05.2016

Verfahrensleiter: Karl

Planfeststellung/
 Plangenehmigung: