

HESSEN

Legende zur Karte zum Wege- und Gewässerplan mit landschaftspflegerischem Begleitplan

Gegenstand der Planfeststellung/Plangenehmigung
 Alle Anlagen und Maßnahmen mit roten Nummern, landschaftskulturelle Anlagen und Maßnahmen.
 Der Umfang der Planfeststellung/Plangenehmigung ergibt sich aus der Karte in Verbindung mit dem Verzeichnis der Festsetzungen (Teil II des Textbautes zum Plan nach § 41 FlurG).

| | | | |
|---|-------------------------------|-----------------------------------|--------------------------------|
| Bestandteil | gegenüber vorhanden | gegenüber vorhanden | gegenüber vorhanden |
| Anlagen und Maßnahmen der Verkehrserschließung | schwer befestigte Wege | Straße | Verkehrswegüberbrückung |
| Anlagen und Maßnahmen der Wasserwirtschaft | Schotterwege | Straße | Durchlass |
| Einzelplanung von Anlagen | unbefestigte Wege | Veränderung der Bestimmung | Sohlenbauwerk/Wehr |
| Begrenzung der Anlage/Maßnahme | Wegesohlgraben | Wegesohlgraben | Sohlenterrassierung |

Nachrichtliche Darstellungen

Grenzen
 - - - - - Grenze des Flurbereinigungsgebietes
 - - - - - Gemeindegrenze
 - - - - - Gemarkungsgrenze
 - - - - - Bauflächen, ggf. mit Beschriftung

Flächen für den Gemeinbedarf, Ver- und Entsorgungsanlagen und öffentliche Grünflächen z.B.:

- Abwasser/Nutzwasser
- Friedhof/Grunderklärungen
- Schulhöfe/Sportplatz

Land- und forstwirtschaftliche Flächen

- Ga: Gartenland/Acker
- Gr: Grünland
- H: Wald, Heide, Zone Aufzucht
- Wg: Weingarten

Flächen ohne Gestaltungsmaßnahmen

- z.B. Uferabschlüsse, soweit nicht Gegenstand der Planfeststellung

Hauptversorgungs- und -entsorgungsleitungen

- 110kV, 10kV, 10kV, 10kV: Hochspannung
- 10kV, 10kV: Niederspannung
- G: Gas
- W: Wasser
- S: Abwasser

Schutzgebiete und geschützte Denkmale

- Naturschutzgebiet
- FFH-Vogelschutzgebiet
- Naturschutzgebiet geschützter Landschaftsbestandteil
- Geschützt geschütztes Biotop nach § 115 d. HE NatG
- Naturdenkmal
- Kulturdenkmal
- Wasserschutzgebiet
- Überschwehmungsgebiet

Sonstige Darstellungen


- Änderung der Bearbeitungsrichtung
- Bedingungsgränze
- Hochpunkt
- Tiefpunkt

Nutzungsarten Aufwuchs

- Feldgehölz
- Gartenland
- Gruenland
- Hecke
- Hecke, Bäume
- Holzung
- Streubstwiese
- Unland

Projektkulisse Naturpark

- Priorität I
- Priorität II

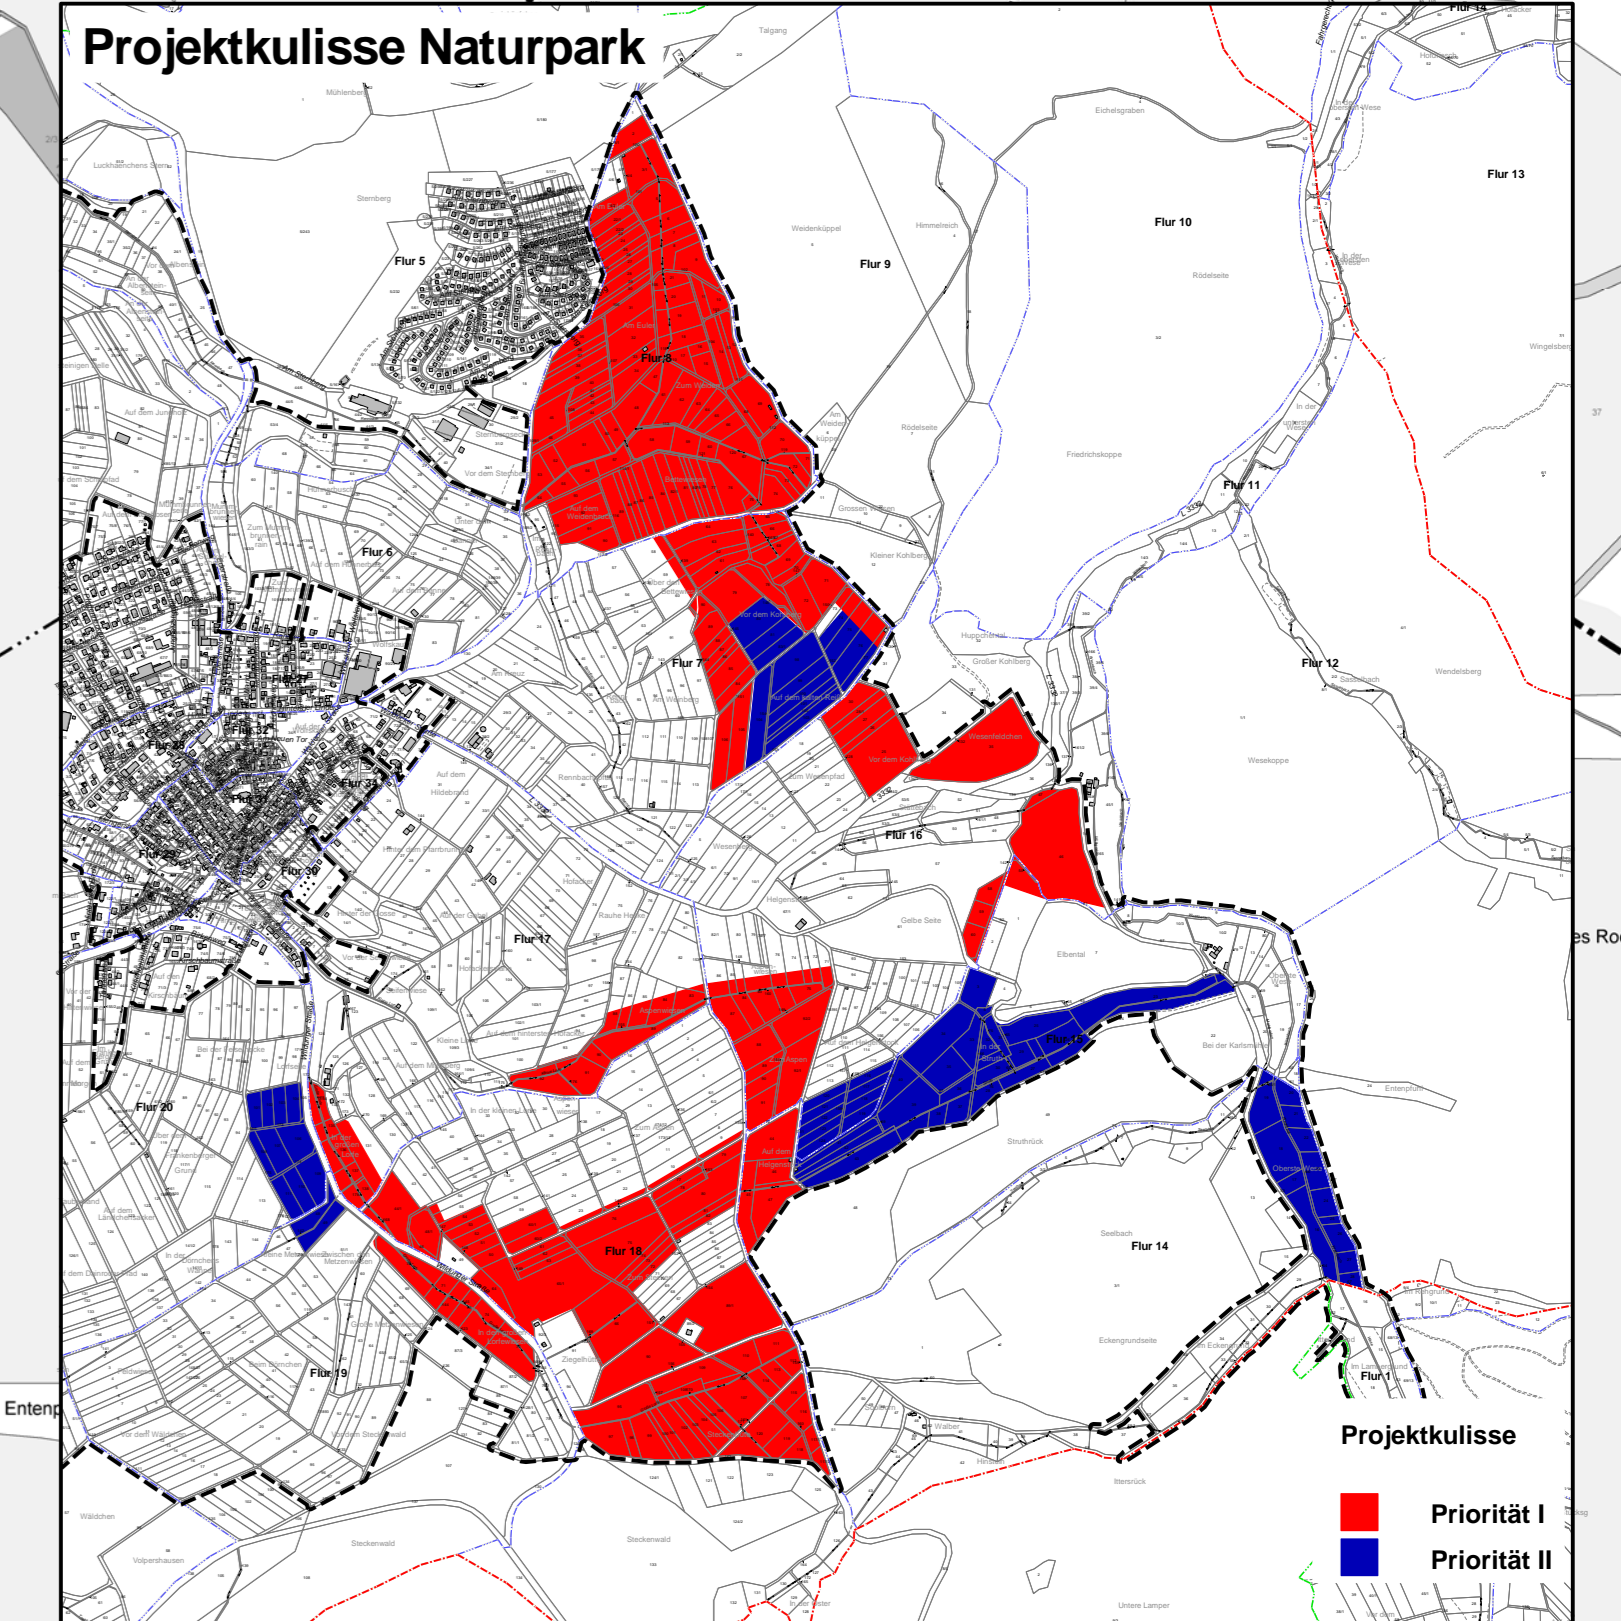

Amf für Bodenmanagement

Korbach
 Medebacher Landstraße 27
 34497 Korbach

Flurbereinigungsverfahren Frankenkau-Naturpark I - VF 2005

Karte zum Wege- und Gewässerplan mit landschaftspflegerischem Begleitplan

Maßstab: 1: 5000

Aufgestellt: Korbach, den 12.03.2015

Verfahrensleiter:
 (Frese)

Planfestgestellt / Plangenehmigung:

