

HESSEN



Legende zur Karte des Wege- und Gewässerplans mit landschaftspflegerischem Begleitplan

Gegenstand der Planfeststellung/Plangenehmigung
 Neue und geänderte Anlagen und Maßnahmen (gelb hinterlegte rote Nr.), Aufhebung von Festsetzungen (orange hinterlegte rote Nr.), neue und geänderte landschaftskulturelle Anlagen und Maßnahmen

Der Umfang der Planfeststellung/Plangenehmigung ergibt sich aus der Karte in Verbindung mit dem Verzeichnis der Festsetzungen (Teil II des Textteiles zum Plan nach § 41 FlurbG)

<p>unverändert geplant vorhanden</p> <p>Anlagen und Maßnahmen der Verkehrserschließung</p> <ul style="list-style-type: none"> Bahnanlage Straße schwer befestigte Wege As Asphaltweg Be Betonweg HGTD hydr. gebund. Tragschicht P Pflasterweg (Betonwerkstein) R Rasengitter-verbundbetonweg R (k) Rasengitter (Spurweg) Sch Schotterweg Sch Schotterweg unbefestigte Wege Änderung der Befestigungsart (bei gleicher Befestigung in Abhängigkeit auf vorhandenem Schotterweg) Wegesaitengraben Pflastermulde Zufahrt zu öffentlichen Straßen Parkplatz 41 Nummer der Verkehrserschließungsanlage <p>Anlagen und Maßnahmen der Wasserwirtschaft</p> <ul style="list-style-type: none"> fließende Gewässer Versickerungsmulde Rohrleitung Wasseraufnahme Stehende Gewässer E-Eis-, Sicker- und Versickerungsbereich R-Rasengitterraum T-Tisch (z.B. Feuerlöschteich) 402 414 Nummer des Gewässers 	<p>unverändert geplant vorhanden</p> <p>Bauwerke</p> <ul style="list-style-type: none"> Verkehrswegebauwerke/Brücke Durchlass Sohlenbauwerk/Wehr Einlaufbauwerk 510 Nummer des Bauwerkes <p>Anlagen und Maßnahmen der Landschaftskultur</p> <ul style="list-style-type: none"> BD-Bedarfsdrainage R-Rekultivierung Viehtränke <p>Anlagen und Maßnahmen der Landschaftsgestaltung</p> <ul style="list-style-type: none"> Obstbäume/Streuobst Laubbaum/Nadelbaum Feldgehölz, Hecke, Sträucher oder andere Pflanzung Sonstige (z.B. Fruchtbaum oder Saumstreifen) <p>Anlagen und Maßnahmen der Dorferneuerung, sonstige Anlagen und Maßnahmen</p> <ul style="list-style-type: none"> gemeinschaftliche Anlage (z.B. Wasserturm) Sütmauer Aufschüttung/Abgrabung 801 Nummer der sonstigen Anlage <p>Einziehung von Anlagen</p> <ul style="list-style-type: none"> z.B. unbefestigter Weg 140 <p>Begrenzung der Anlage/Maßnahme</p> <ul style="list-style-type: none"> Beginn/Ende 	<p>Nachrichtliche Darstellungen bewertet geplant vorhanden</p> <p>Grenzen</p> <ul style="list-style-type: none"> Grenze des Flurbereinigungsgebietes Gemeindegrenze Gemarkungsgrenze <p>Bauflächen und Vorhaben im Außenbereich (§ 35 BauGB)</p> <ul style="list-style-type: none"> Bauflächen, ggf. mit Bezeichnung <p>Flächen für den Gemeinbedarf, Ver- und Entsorgungsanlagen und öffentliche Grünflächen z.B.:</p> <ul style="list-style-type: none"> Abwasser/Nutzwasser Friedhof/Dauerkleingärten Schutzhütte/Sportplatz <p>Land- und forstwirtschaftliche Flächen</p> <ul style="list-style-type: none"> Ga Gartenland/Acker Gr Grünland H Wald, Holzweg bzw. Aufforstung Wg Weingarten Nutzungsgrenze <p>Flächen ohne Gestaltungsmaßnahmen</p> <ul style="list-style-type: none"> z.B. Uferstrandstreifen, soweit nicht Gegenstand der Planfeststellung U <p>Hauptversorgungs- und -entsorgungsleitungen</p> <ul style="list-style-type: none"> 110 kV oberirdische Leitung 110 kV unterirdische Leitung (soweit planfeststellungsrelevant) 110 kV Hochspannungskabel W Gaskleitung/Wasserleitung <p>Schutzgebiete und geschützte Denkmale</p> <ul style="list-style-type: none"> Naturschutzgebiet FFH/Vogelschutzgebiet Landschaftsschutzgebiet/geschützter Landschaftsbestandteil Gesetzlich geschütztes Biotop nach HErtbG Naturdenkmal/Kulturdenkmal Wasserschutzgebiet Zone I, II, III Überschwemmungsgebiet <p>Sonstige Darstellungen</p> <ul style="list-style-type: none"> Änderung der Bearbeitungsrichtung (z.B. beidseitig parallel) Bedingungsgrenze Hochpunkt Tiefpunkt
---	--	---

HLBG II 3, Stand: 30.06.2005

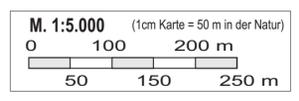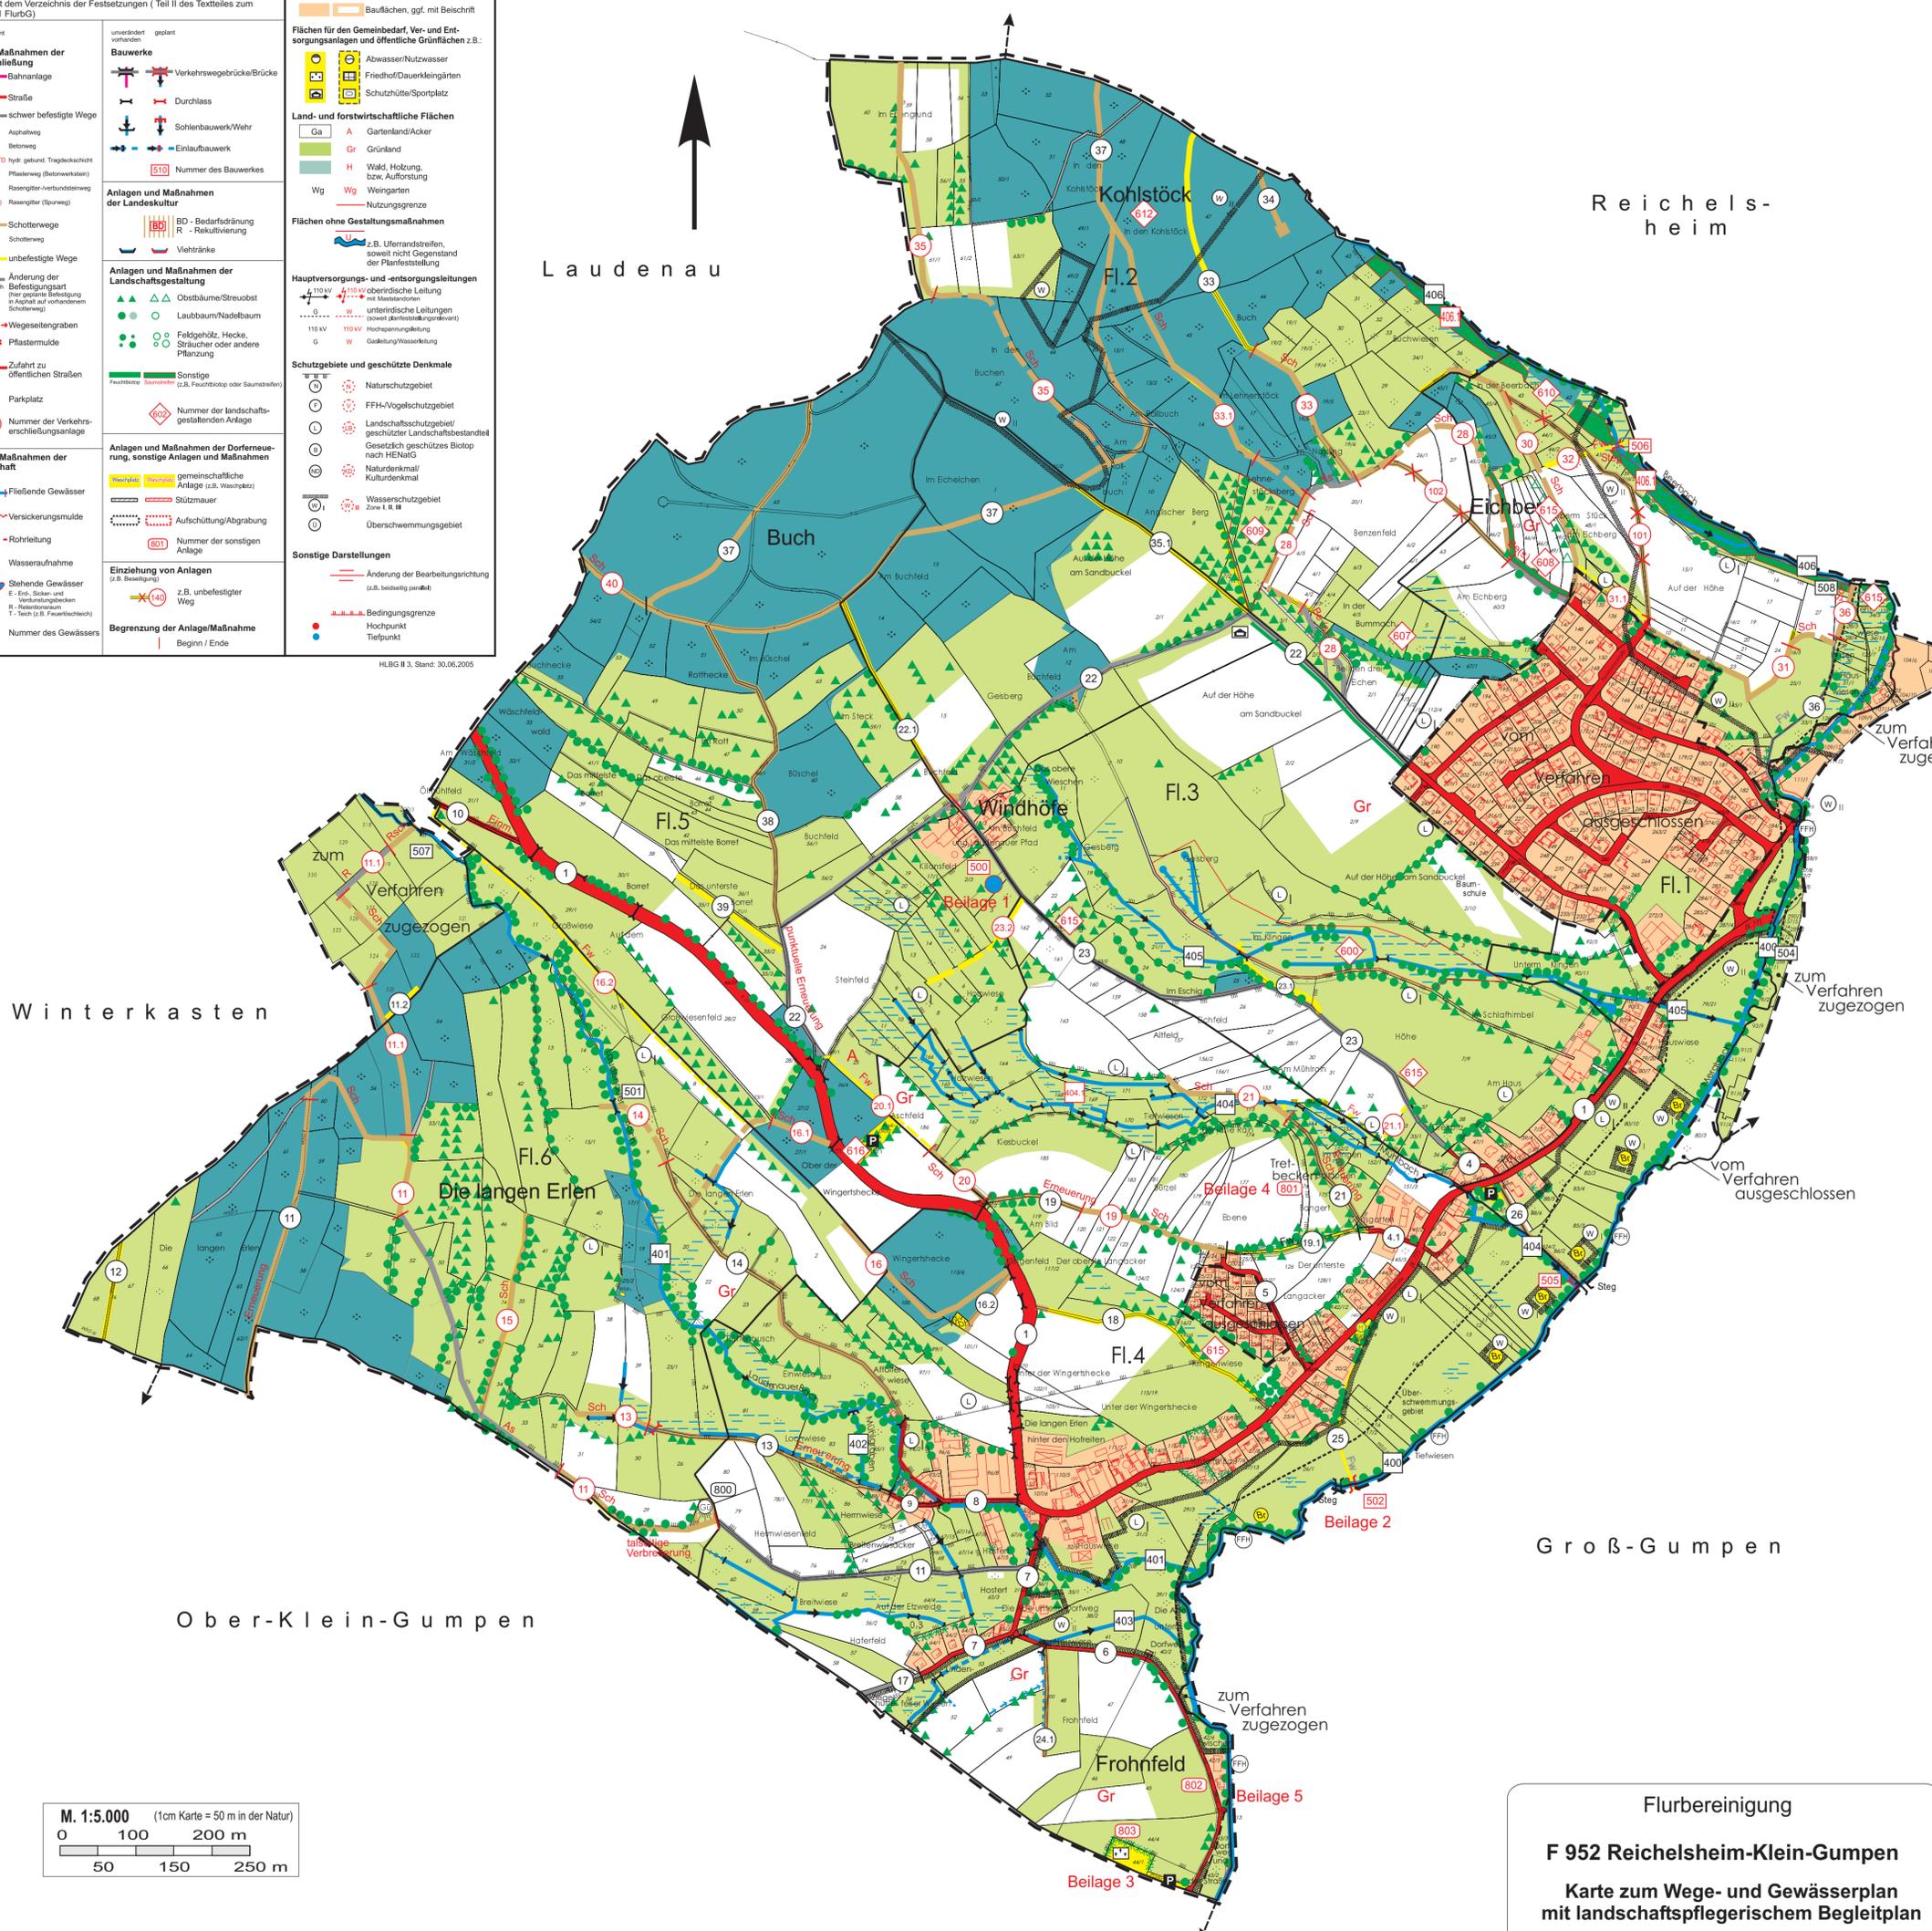

Flurbereinigung

F 952 Reichelsheim-Klein-Gumpen

Karte zum Wege- und Gewässerplan mit landschaftspflegerischem Begleitplan

Amt für Bodenmanagement Heppenheim Maßstab 1:5.000

Reichelsheim, im Januar 2006

Verfahrensleiter: Dersch (Unterschrift)