

# Lich-Nieder-Bessingen L 3481 (UF 1708)

**Legende zur Karte zum Wege- und Gewässerplan mit landschaftspflegerischem Begleitplan**


**Gegenstand der Planfeststellung/Plangenehmigung**  
 Alle Anlagen und Maßnahmen mit roten Nummern, landschaftliche Anlagen und Maßnahmen

Der Umfang der Planfeststellung/Plangenehmigung ergibt sich aus der Karte in Verbindung mit dem Verzeichnis der Festsetzungen (Teil II des Textteiles zum Plan nach § 41 FlurbG)

<p><b>unverändert vorhanden</b></p> <p><b>Anlagen und Maßnahmen der Verkehrserschließung</b></p> <ul style="list-style-type: none"> <li>— schwer befestigte Wege</li> <li>As Asphaltweg</li> <li>Be Betonweg</li> <li>HOTD HTD Hydr. gebund. Tragbodenschicht</li> <li>P Pflasterweg (Betonwerkstein)</li> <li>R Rasenpfad (Verbundbeläglich)</li> <li>R (s) Rasenpfad (Spurweg)</li> <li>Sch Schotterweg</li> <li>Sch Schotterweg</li> <li>unbefestigte Wege</li> <li>As Änderung der Befestigungsart (über gebliebene Befestigung in Asphalt auf vorhandenem Schotterweg)</li> <li>Wegeseitengraben</li> <li>Pflastermulde</li> <li>Zufahrt zu öffentlichen Straßen</li> <li>Parkplatz</li> <li>Numer der Verkehrserschließungsanlage</li> </ul> <p><b>Anlagen und Maßnahmen der Wasserwirtschaft</b></p> <ul style="list-style-type: none"> <li>Fließende Gewässer</li> <li>Versickerungsmulde</li> <li>Rohrleitung</li> <li>Wasseraufnahme</li> <li>Stehende Gewässer</li> <li>End-, Sicker- und Versickerungsbecken</li> <li>Rosenzonenraum</li> <li>T-Tisch (z.B. Feuerschuttschicht)</li> <li>Numer des Gewässers</li> </ul>	<p><b>unverändert vorhanden</b></p> <p><b>Bauwerke</b></p> <ul style="list-style-type: none"> <li>Verkehrswegebrücke/Brücke</li> <li>Durchlass</li> <li>Sohlenbauwerk/Wehr</li> <li>Einlaufbauwerk</li> <li>Numer des Bauwerkes</li> </ul> <p><b>Anlagen und Maßnahmen der Landschaftkultur</b></p> <ul style="list-style-type: none"> <li>BD - Bedarfsdränung</li> <li>R - Rekultivierung</li> <li>Viertränke</li> </ul> <p><b>Anlagen und Maßnahmen der Landschaftsgestaltung</b></p> <ul style="list-style-type: none"> <li>Obstbaum/Streubast</li> <li>Laubbaum/Nadelbaum</li> <li>Feldgehölz, Hecke, Straucher oder andere Pflanzung</li> <li>Sonstige</li> <li>Feuchtbiosphären (z.B. Feuchtbiosphäre oder Saumbiotop)</li> <li>Numer der landschaftsgestaltenden Anlage</li> </ul> <p><b>Anlagen und Maßnahmen der Dorfvermehrung, sonstige Anlagen und Maßnahmen</b></p> <ul style="list-style-type: none"> <li>gemeinschaftliche Anlage (z.B. Waschplatz)</li> <li>Aufschüttung/Abgrabung</li> <li>Numer der sonstigen Anlage</li> </ul> <p><b>Einziehung von Anlagen</b> (z.B. Beseitigung)</p> <ul style="list-style-type: none"> <li>z.B. unbefestigter Weg</li> </ul> <p><b>Begrenzung der Anlage/Maßnahme</b></p> <ul style="list-style-type: none"> <li>Beginn / Ende</li> </ul>	<p><b>Nachrichtliche Darstellungen</b></p> <p><b>Grenzen</b></p> <ul style="list-style-type: none"> <li>Grenze des Flurbereinigungsgebietes</li> <li>Gemeindegrenze</li> <li>Gemarkungsgrenze</li> <li>Bauflächen, ggf. mit Beschriftung</li> </ul> <p><b>Flächen für den Gemeinbedarf, Ver- und Entsorgungsanlagen und öffentlichen Grünflächen z.B.:</b></p> <ul style="list-style-type: none"> <li>Abwasser/Nutzwasser</li> <li>Friedhof/Dauerkleingärten</li> <li>Schutzhütte/Sportplatz</li> </ul> <p><b>Land- und forstwirtschaftliche Flächen</b></p> <ul style="list-style-type: none"> <li>Ga Gartenland/Acker</li> <li>Gr Grünland</li> <li>H Wald, Holzung, bzw. Aufforstung</li> <li>Wg Weingarten</li> <li>Nutzungsgrenze</li> </ul> <p><b>Flächen ohne Gestaltungsmaßnahmen</b></p> <ul style="list-style-type: none"> <li>z.B. Uferandstreifen, soweit nicht Gegenstand der Planfeststellung</li> </ul> <p><b>Hauptversorgungs- und entsorgungsleitungen</b></p> <ul style="list-style-type: none"> <li>110 kV oberirdische Leitung</li> <li>110 kV unterirdische Leitung (soweit planfeststellungsrelevant)</li> <li>110 kV Hochspannungseitung</li> <li>G Gasleitung/Wasserleitung</li> </ul> <p><b>Schutzgebiete und geschützte Denkmale</b></p> <ul style="list-style-type: none"> <li>N Naturschutzgebiet</li> <li>FFH/Vogelschutzgebiet</li> <li>L Landschaftsschutzgebiet/geschützter Landschaftsbestandteil</li> <li>G Gesetzlich geschütztes Biotop</li> <li>N Naturdenkmal/Kulturdenkmal</li> <li>W Wasserschutzgebiet Zone I, II, III</li> <li>Ü Überschwemmungsgebiet</li> </ul> <p><b>Sonstige Darstellungen</b></p> <ul style="list-style-type: none"> <li>Änderung der Bearbeitungsrichtung (z.B. beidseitig parallel)</li> <li>Bedingungsgrenze</li> <li>Hochpunkt</li> <li>Tiefpunkt</li> </ul>
---	---	---

**Zusatzlegende**

- 12 Planfestgestellte Maßnahme Dritter Hessen Mobil OU Nieder-Bessingen
- A Abwasserleitung

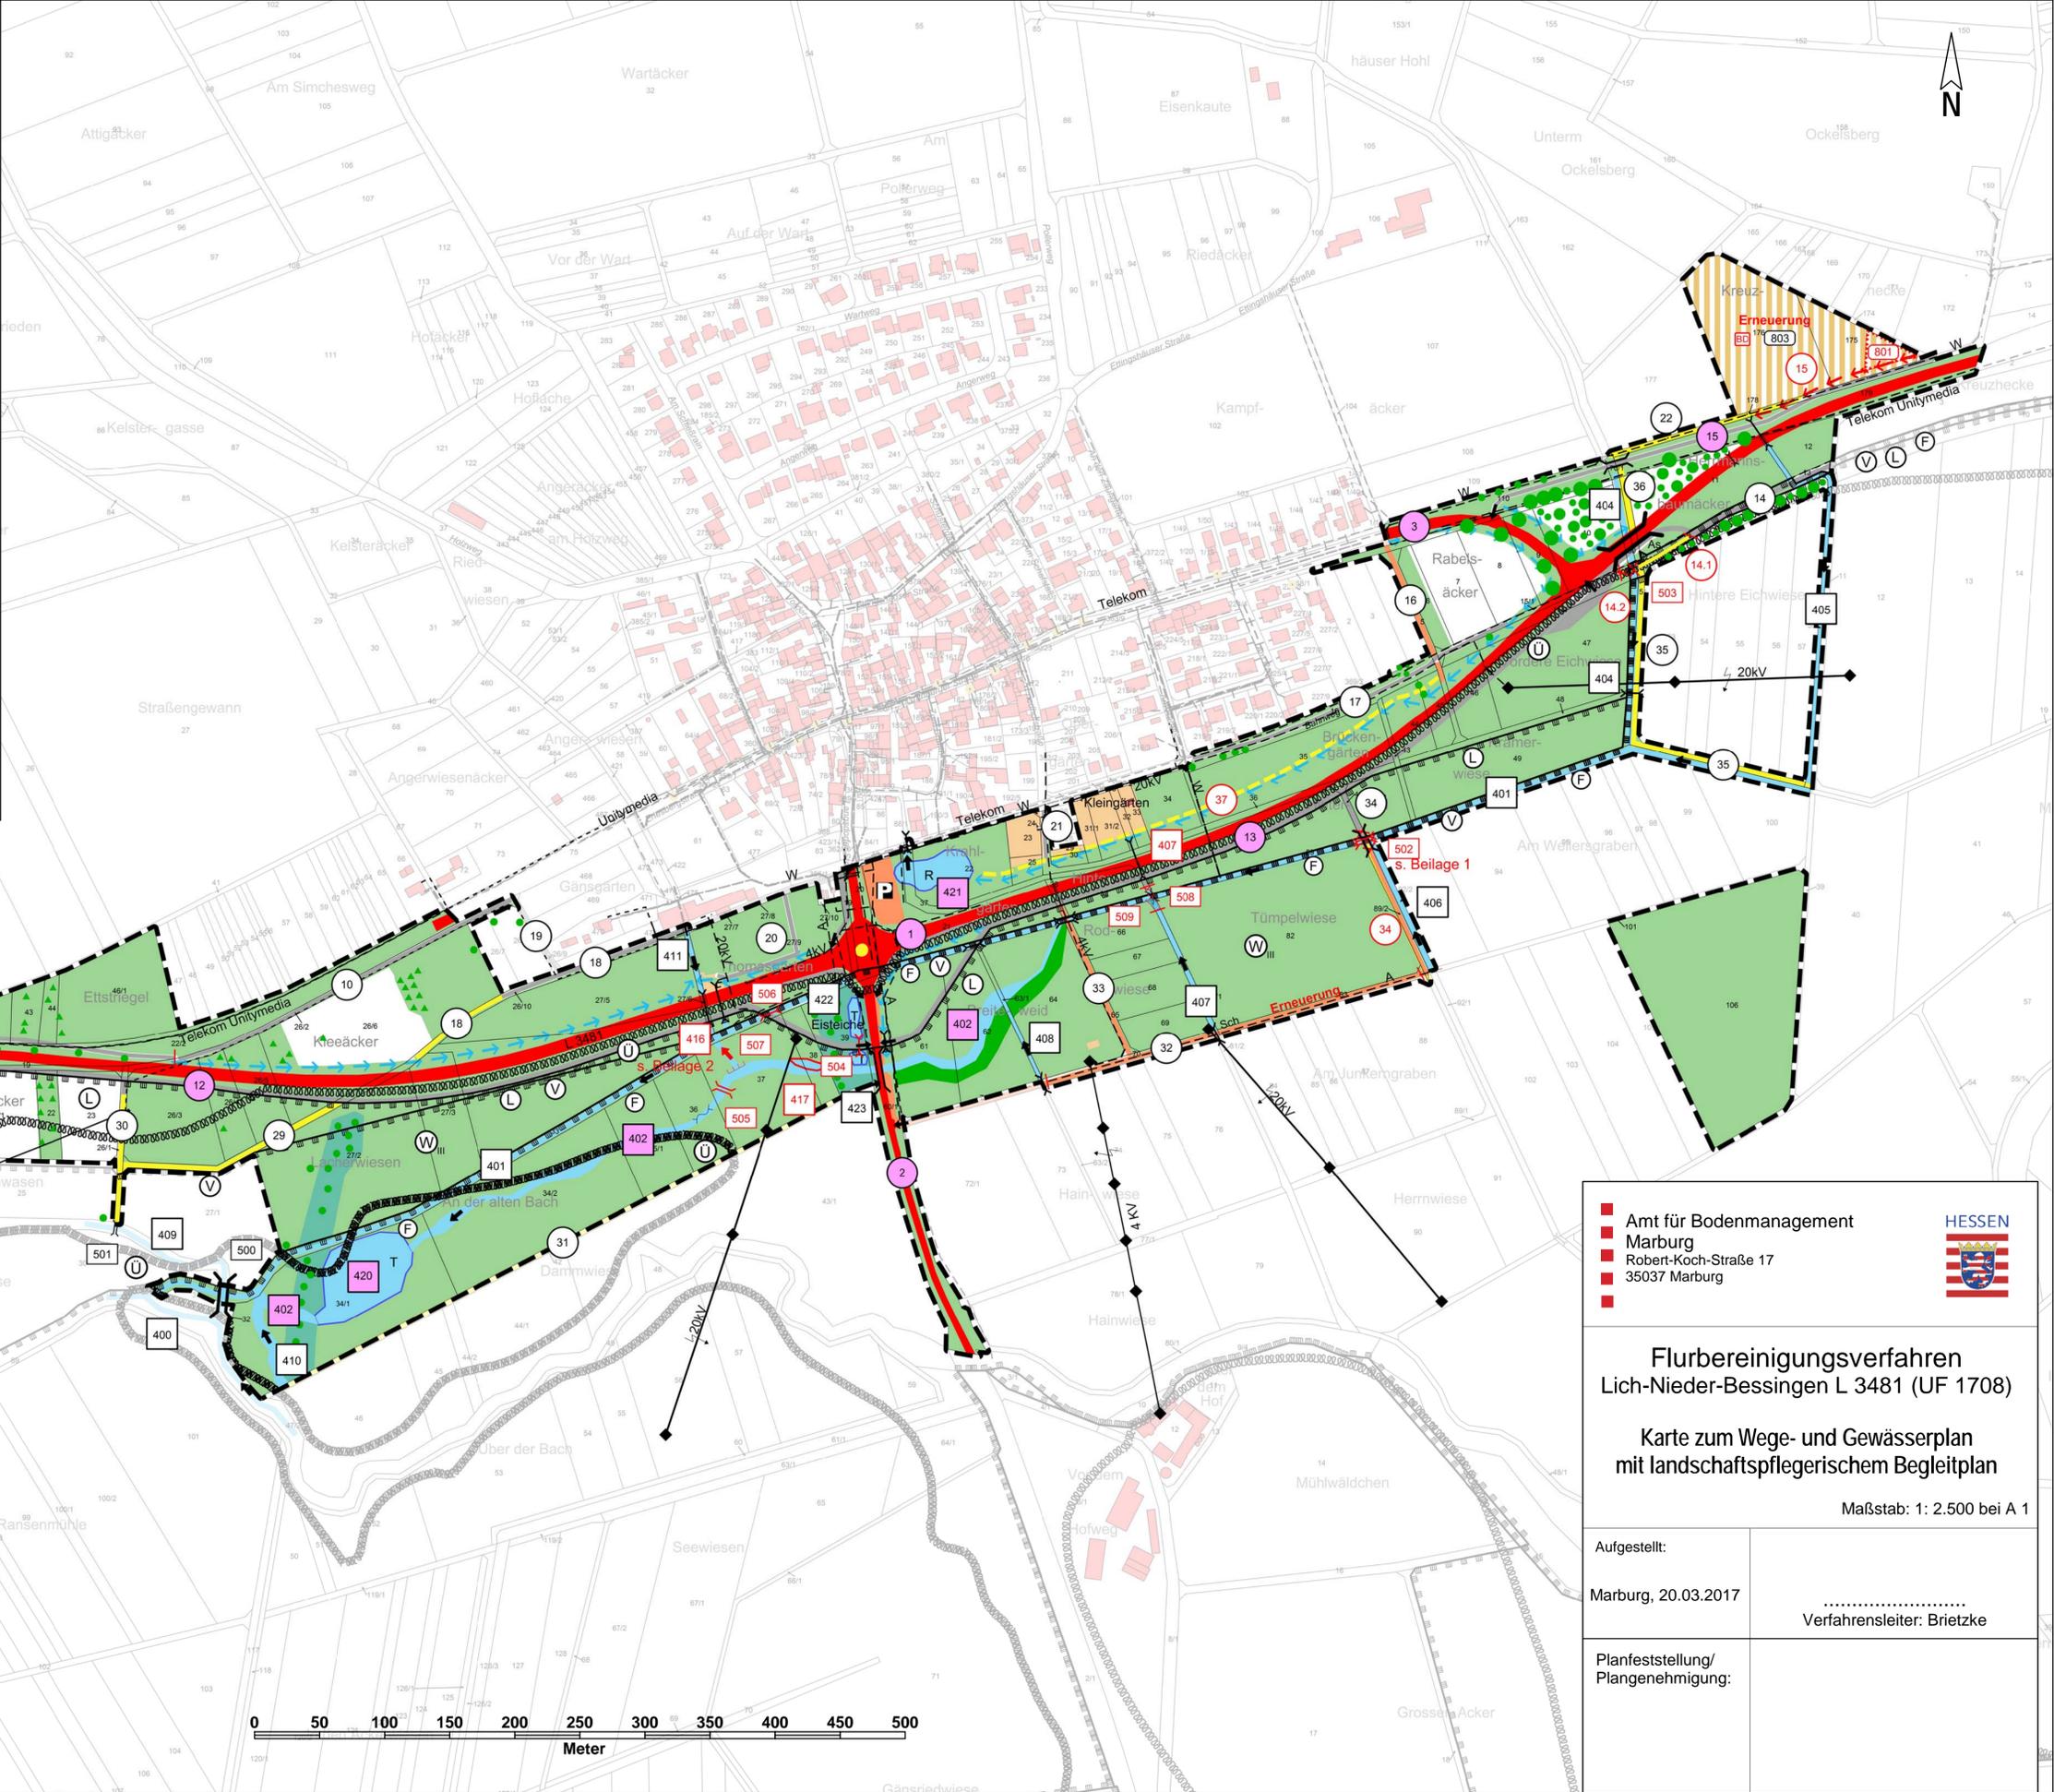

**Amt für Bodenmanagement**  
 Marburg  
 Robert-Koch-Straße 17  
 35037 Marburg

**HESSEN**

**Flurbereinigungsverfahren**  
 Lich-Nieder-Bessingen L 3481 (UF 1708)

**Karte zum Wege- und Gewässerplan mit landschaftspflegerischem Begleitplan**

Maßstab: 1: 2.500 bei A 1

Aufgestellt:  
 Marburg, 20.03.2017

Verfahrensleiter: Brietzke

Planfeststellung/  
 Plangenehmigung: