


# Flurbereinigungsverfahren Münchhausen-B 252

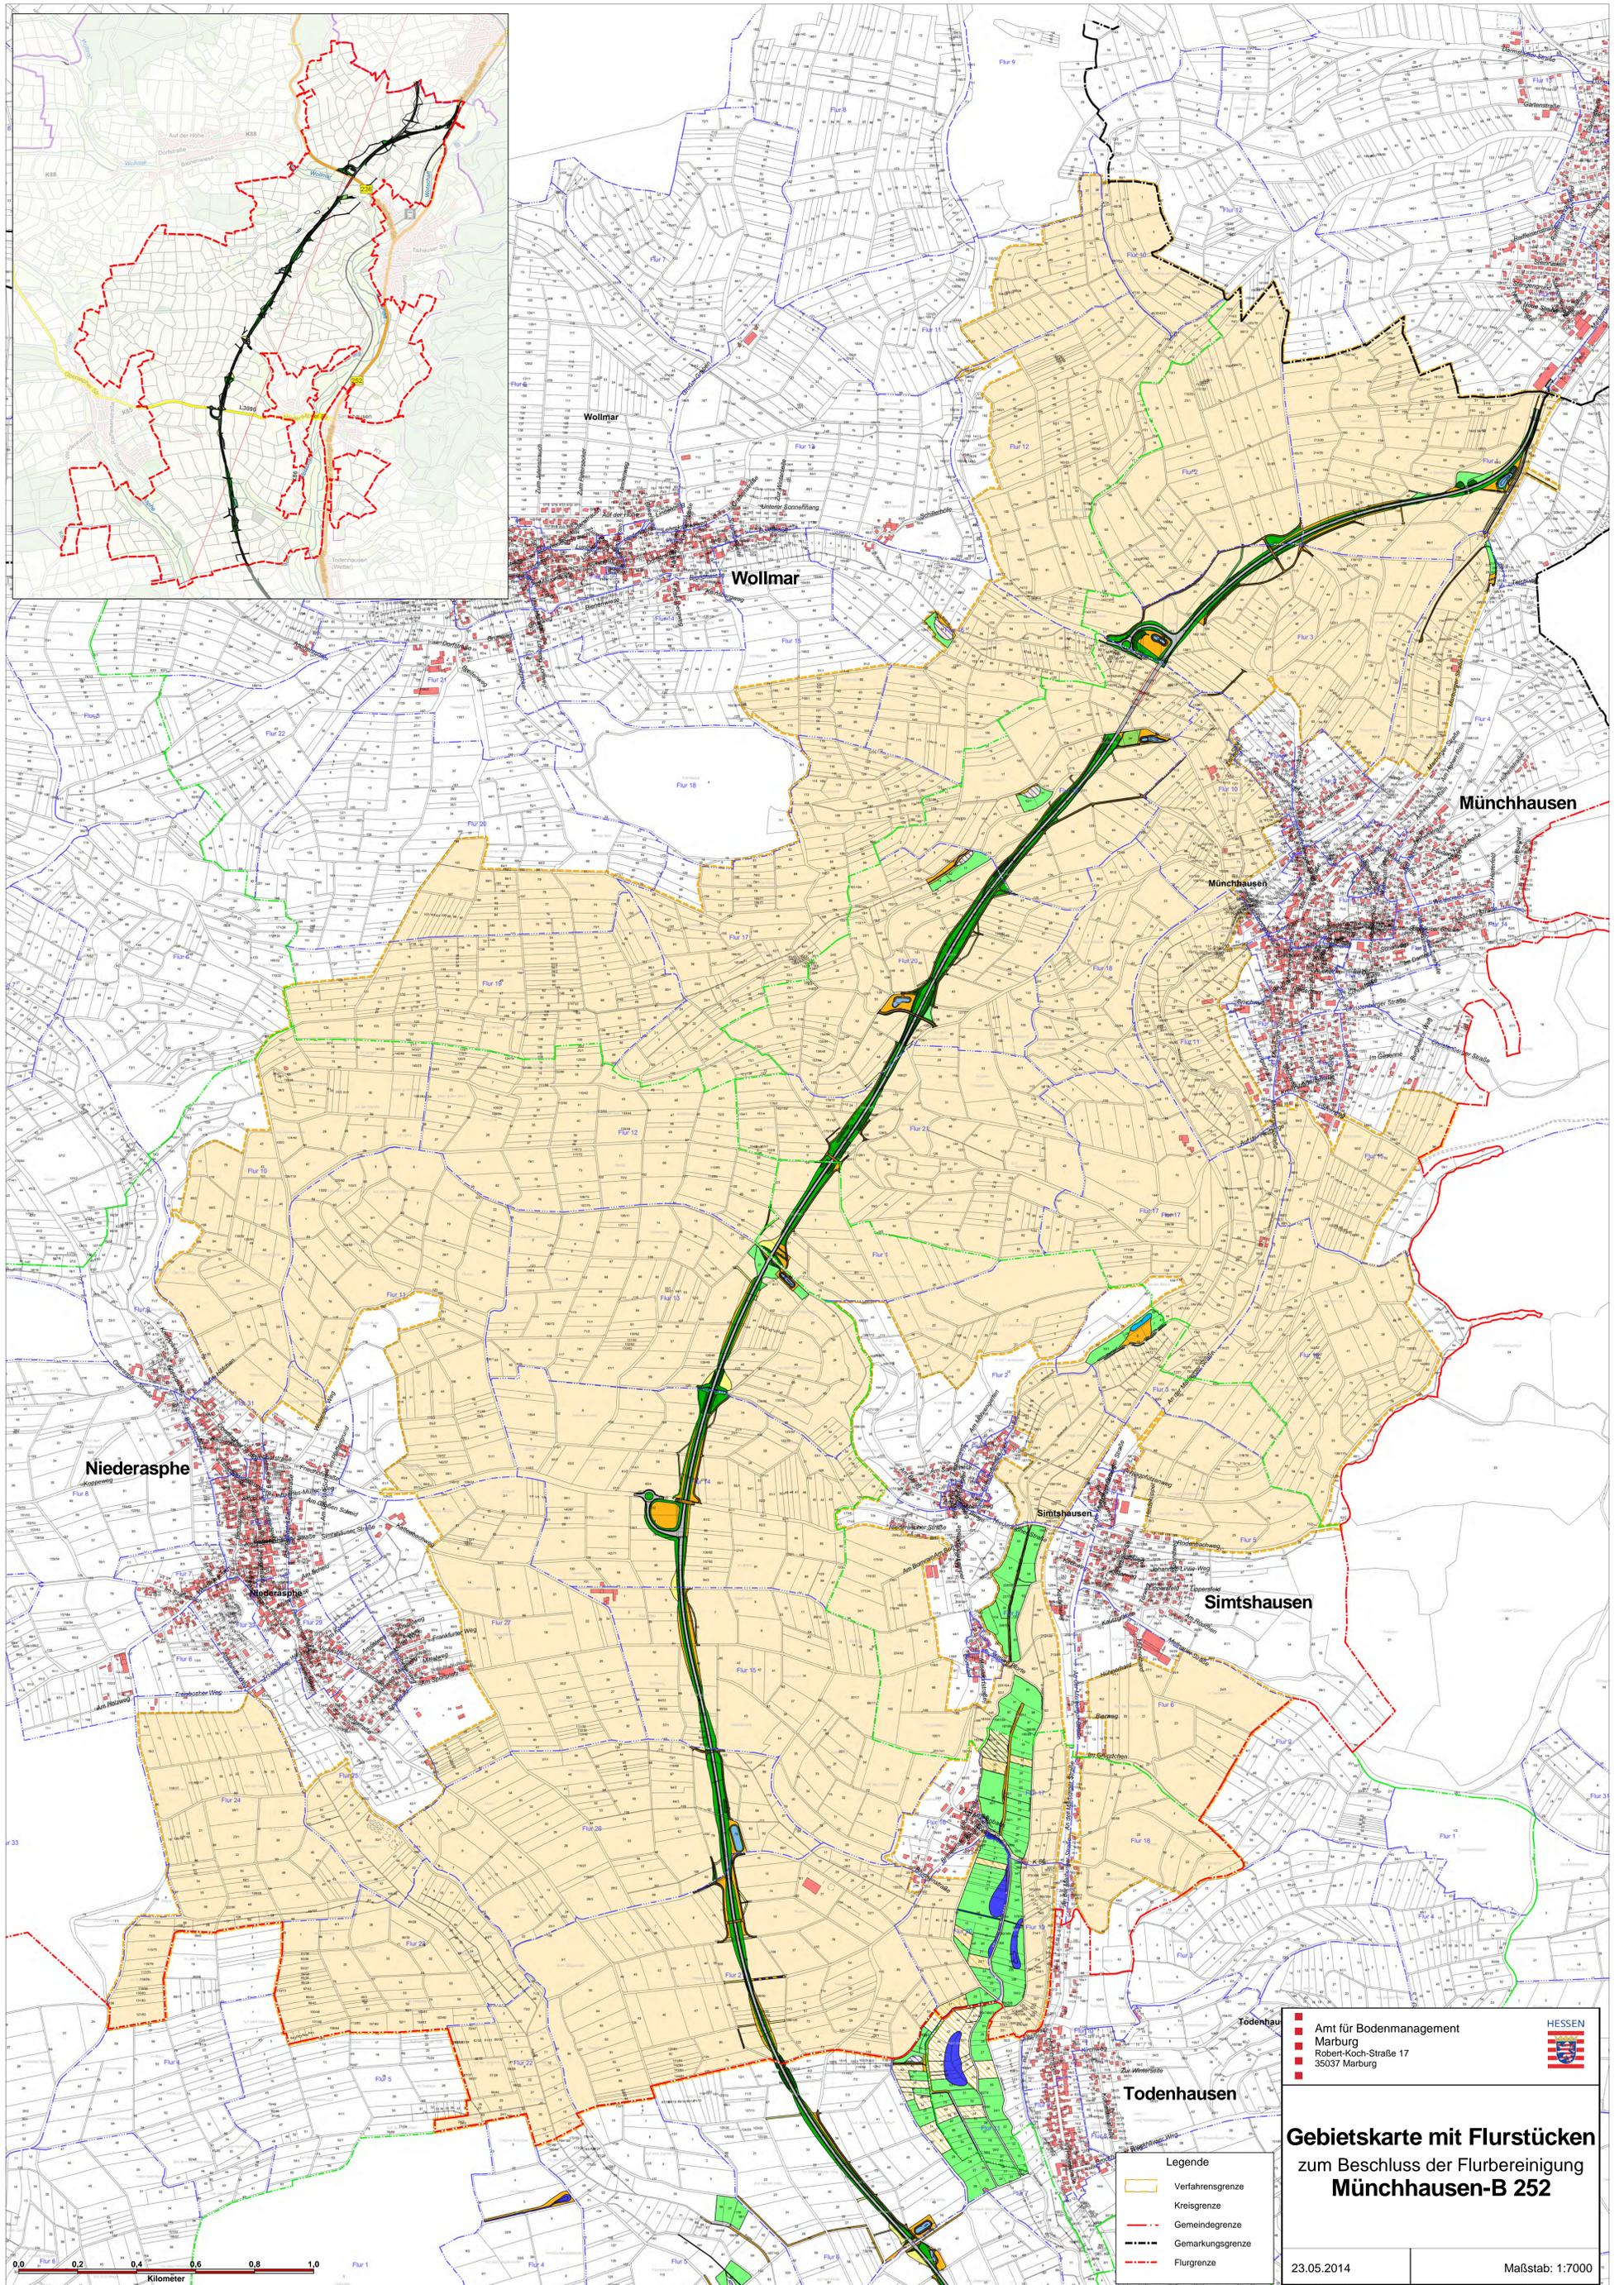

**Legende**

- Verfahrensgrenze
- Kreisgrenze
- Gemeindegrenze
- Gemarkungsgrenze
- Flurgrenze

**Am für Bodenmanagement**  
Marburg  
Robert-Koch-Straße 17  
35037 Marburg

**Gebietskarte mit Flurstücken**  
zum Beschluss der Flurbereinigung  
**Münchhausen-B 252**

23.05.2014

Maßstab: 1:7000

