


VF 1835 Flieden Hermannswasser

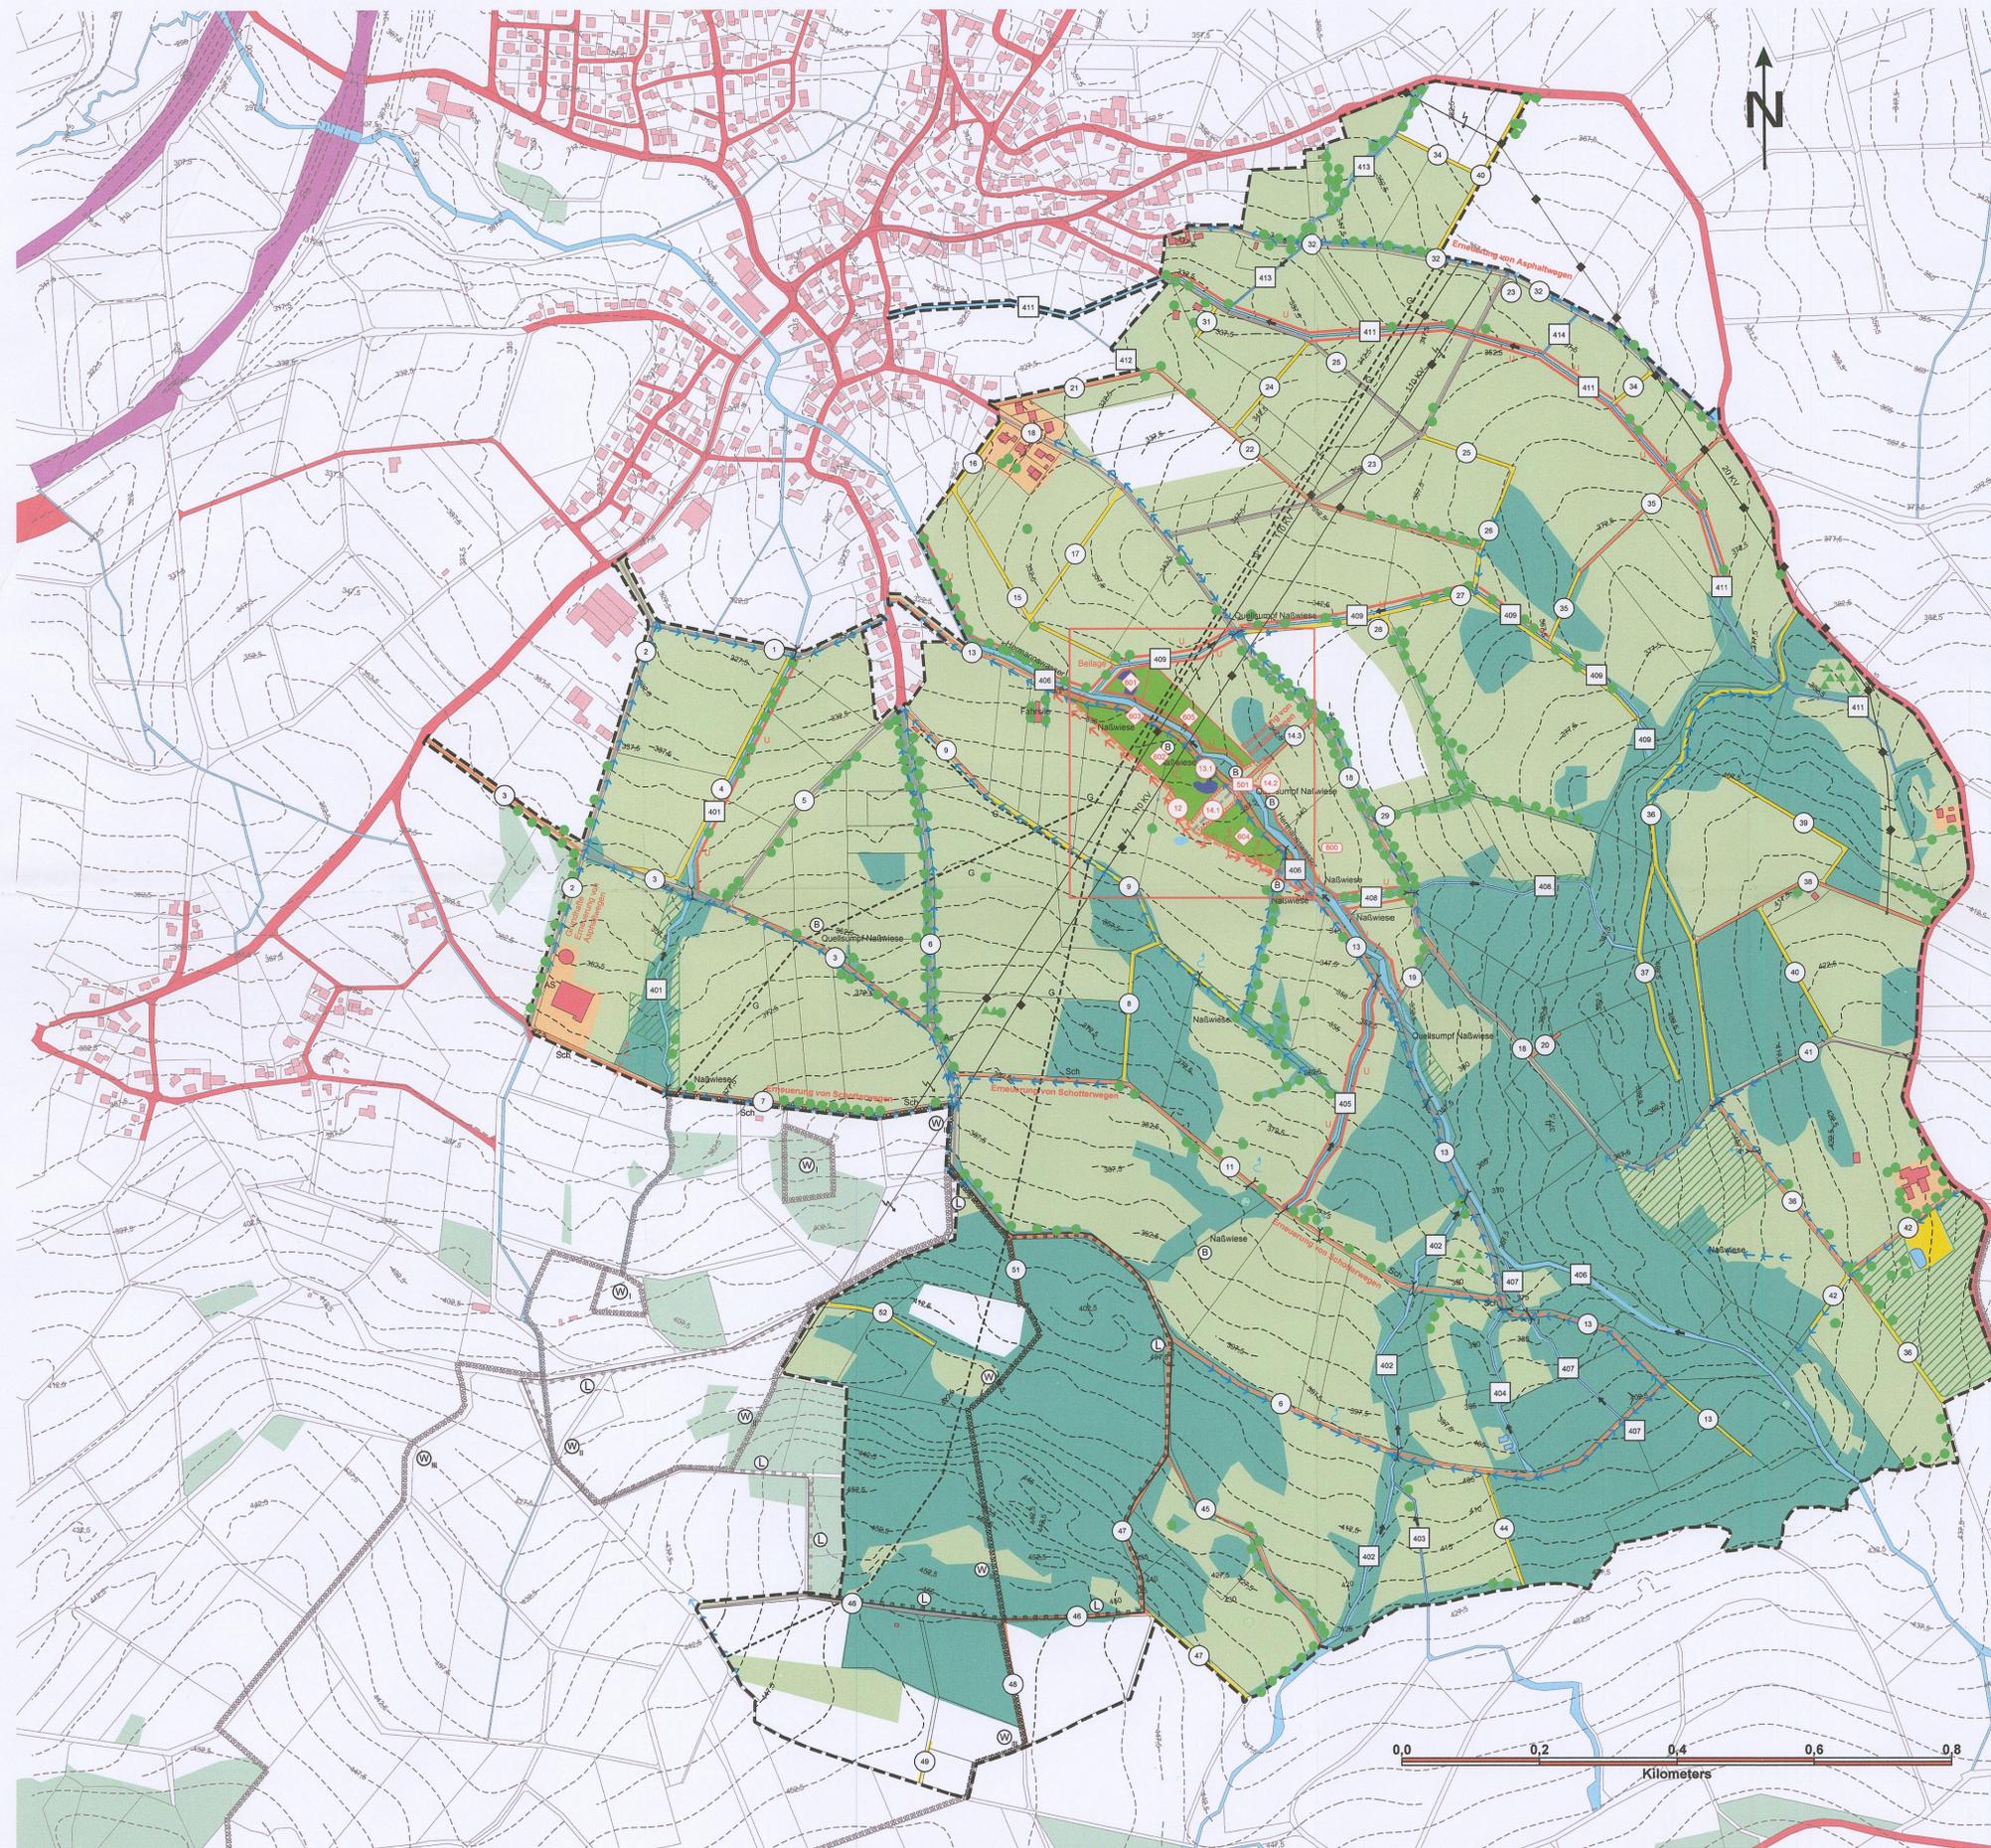

HESSEN

Legende zur Karte zum Wege- und Gewässerplan mit landschaftspflegerischem Begleitplan

Gegenstand der Planfeststellung/Plangenehmigung
Alle Anlagen und Maßnahmen mit roten Nummern, landschaftskulturelle Anlagen und Maßnahmen

Der Umfang der Planfeststellung/Plangenehmigung ergibt sich aus der Karte in Verbindung mit dem Verzeichnis der Festsetzungen (Teil II des Textteiles zum Plan nach § 41 FlurbG)

<p>Anlagen und Maßnahmen der Verkehrserschließung</p> <ul style="list-style-type: none"> Bahnanlage Straße schwer befestigte Wege As Asphaltweg Be Betonweg HOTD hydr. gebund. Tragdeckschicht P Pflasterweg (Betonwerkstein) R Rasengitter-Verbundsteinweg R(s) Rasengitter (Spurweg) Sch Schotterwege Sch Schotterweg unbefestigte Wege Änderung der Befestigungsart (hier geplante Befestigung im Asphalt auf vorhandenem Schotterweg) Wegesleitengraben Pflastermüde Zufahrt zu öffentlichen Straßen Parkplatz Nummer der Verkehrserschließungsanlage 	<p>Anlagen und Maßnahmen der Landschaftsgestaltung</p> <ul style="list-style-type: none"> Obstbäume/Streuobst Laubbaum/Nadelbaum Feldgehölz, Hecke, Sträucher oder andere Pflanzung Sonstige (z.B. Feuchtbiosphärenstreifen) 	<p>Nachrichtliche Darstellungen</p> <p>Grenzen</p> <ul style="list-style-type: none"> Grenze des Flurbereinigungsgebietes Gemeindegrenze Gemarkungsgrenze <p>Bauflächen und Vorhaben im Außenbereich (§ 35 BauBG)</p> <ul style="list-style-type: none"> Bauflächen, ggf. mit Beischrift <p>Flächen für den Gemeinbedarf, Ver- und Entsorgungsanlagen und öffentlichen Grünflächen z.B.:</p> <ul style="list-style-type: none"> Abwasser/Nutzwasser Friedhof/Dauerkleingärten Schutzhütte/Sportplatz <p>Land- und forstwirtschaftliche Flächen</p> <ul style="list-style-type: none"> Ga Gartenland/Acker Gr Grünland H Wald, Holzung, bzw. Aufforstung Wg Weingärten Wg Nutzungsgrenze <p>Flächen ohne Gestaltungsmaßnahmen</p> <ul style="list-style-type: none"> z.B. Uferandstreifen, soweit nicht Gegenstand der Planfeststellung <p>Hauptversorgungs- und -entsorgungsleitungen</p> <ul style="list-style-type: none"> 110 kV oberirdische Leitung mit Messerdosen 110 kV unterirdische Leitung (soweit planfeststellungsrelevant) 110 kV Hochspannungsleitung G Gasleitung/Wasserleitung <p>Schutzgebiete und geschützte Denkmale</p> <ul style="list-style-type: none"> Naturschutzgebiet FFH-/Vogelschutzgebiet Landschaftsschutzgebiet/geschützter Landschaftsbestandteil Gesetzlich geschütztes Biotop Naturdenkmal/Kulturdenkmal Wasserschutzgebiet (Zone I, II, III) Überschwemmungsgebiet <p>Sonstige Darstellungen</p> <ul style="list-style-type: none"> Änderung der Bearbeitungsrichtung (z.B. beidseitig parallel) Bedingungsgrenze Hochpunkt Tiefpunkt
<p>Anlagen und Maßnahmen der Wasserwirtschaft</p> <ul style="list-style-type: none"> Fließende Gewässer Versickerungsmüde Rohrleitung Wasseraufnahme Stehende Gewässer E-End-, Sicker- und Verdunstungsbecken R- Retentionsraum T- Teich (z.B. Feuerlöschteich) Nummer des Gewässers 	<p>Anlagen und Maßnahmen der Dorferneuerung, sonstige Anlagen und Maßnahmen</p> <ul style="list-style-type: none"> gemeinschaftliche Anlage (z.B. Waschplatz) Stützmauer Aufschüttung/Abgrabung Nummer der sonstigen Anlage 	<p>Einziehung von Anlagen</p> <ul style="list-style-type: none"> z.B. unbefestigter Weg <p>Begrenzung der Anlage/Maßnahme</p> <ul style="list-style-type: none"> Beginn / Ende

Legende

Flächen aus den Naturg Kompensation

Amt für Bodenmanagement
Fulda
 - Flurbereinigungsbehörde -
 Washingtonallee 1
 36041 Fulda

HESSEN

Flurbereinigungsverfahren
Flieden-Hermannswasser (VF 1835)

Karte zum Wege- und Gewässerplan
mit landschaftspflegerischem Begleitplan

Maßstab: 1:5.000

Aufgestellt:
 Fulda den 28.02.2017

Verfahrensleiter: Baumgart

Planfeststellung/
 Plangenehmigung:

Genehmigt gemäß § 41 Abs. 4 FlurbG
 Wiesbaden, den 19.05.2017
 Hessisches Landesamt für Bodenmanagement und Geoinformation
 -Obere Flurbereinigungsbehörde-
 Im Auftrag

