
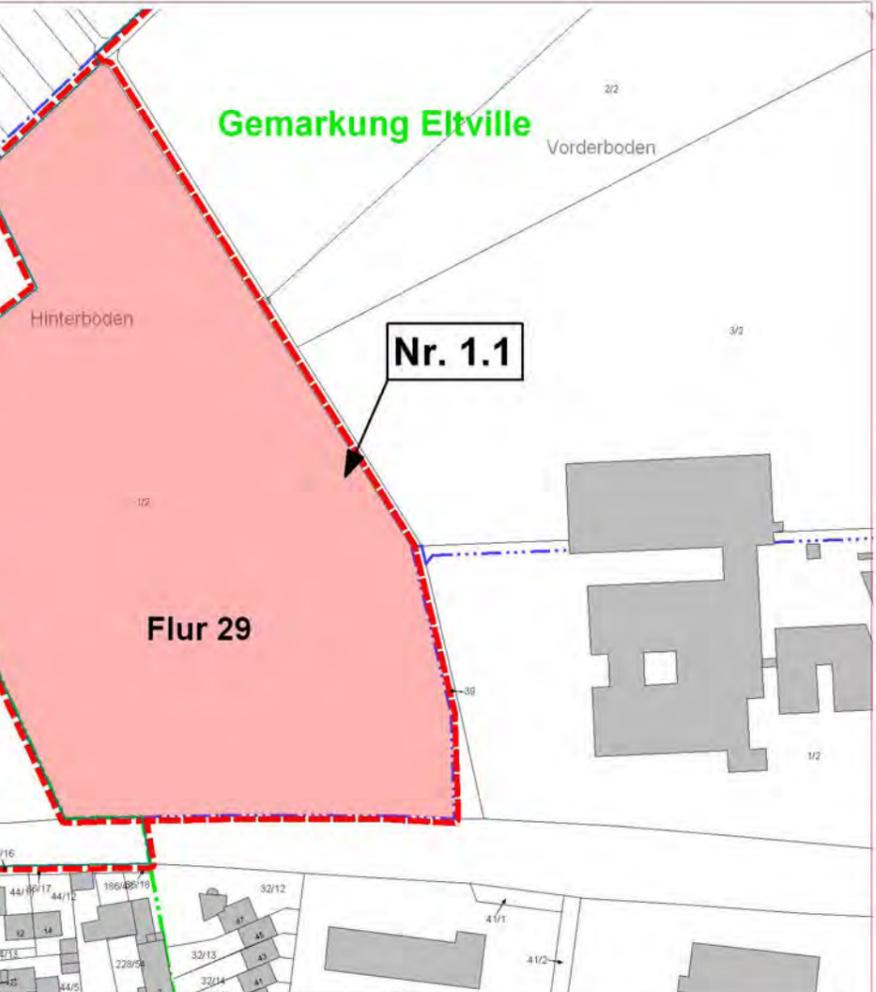
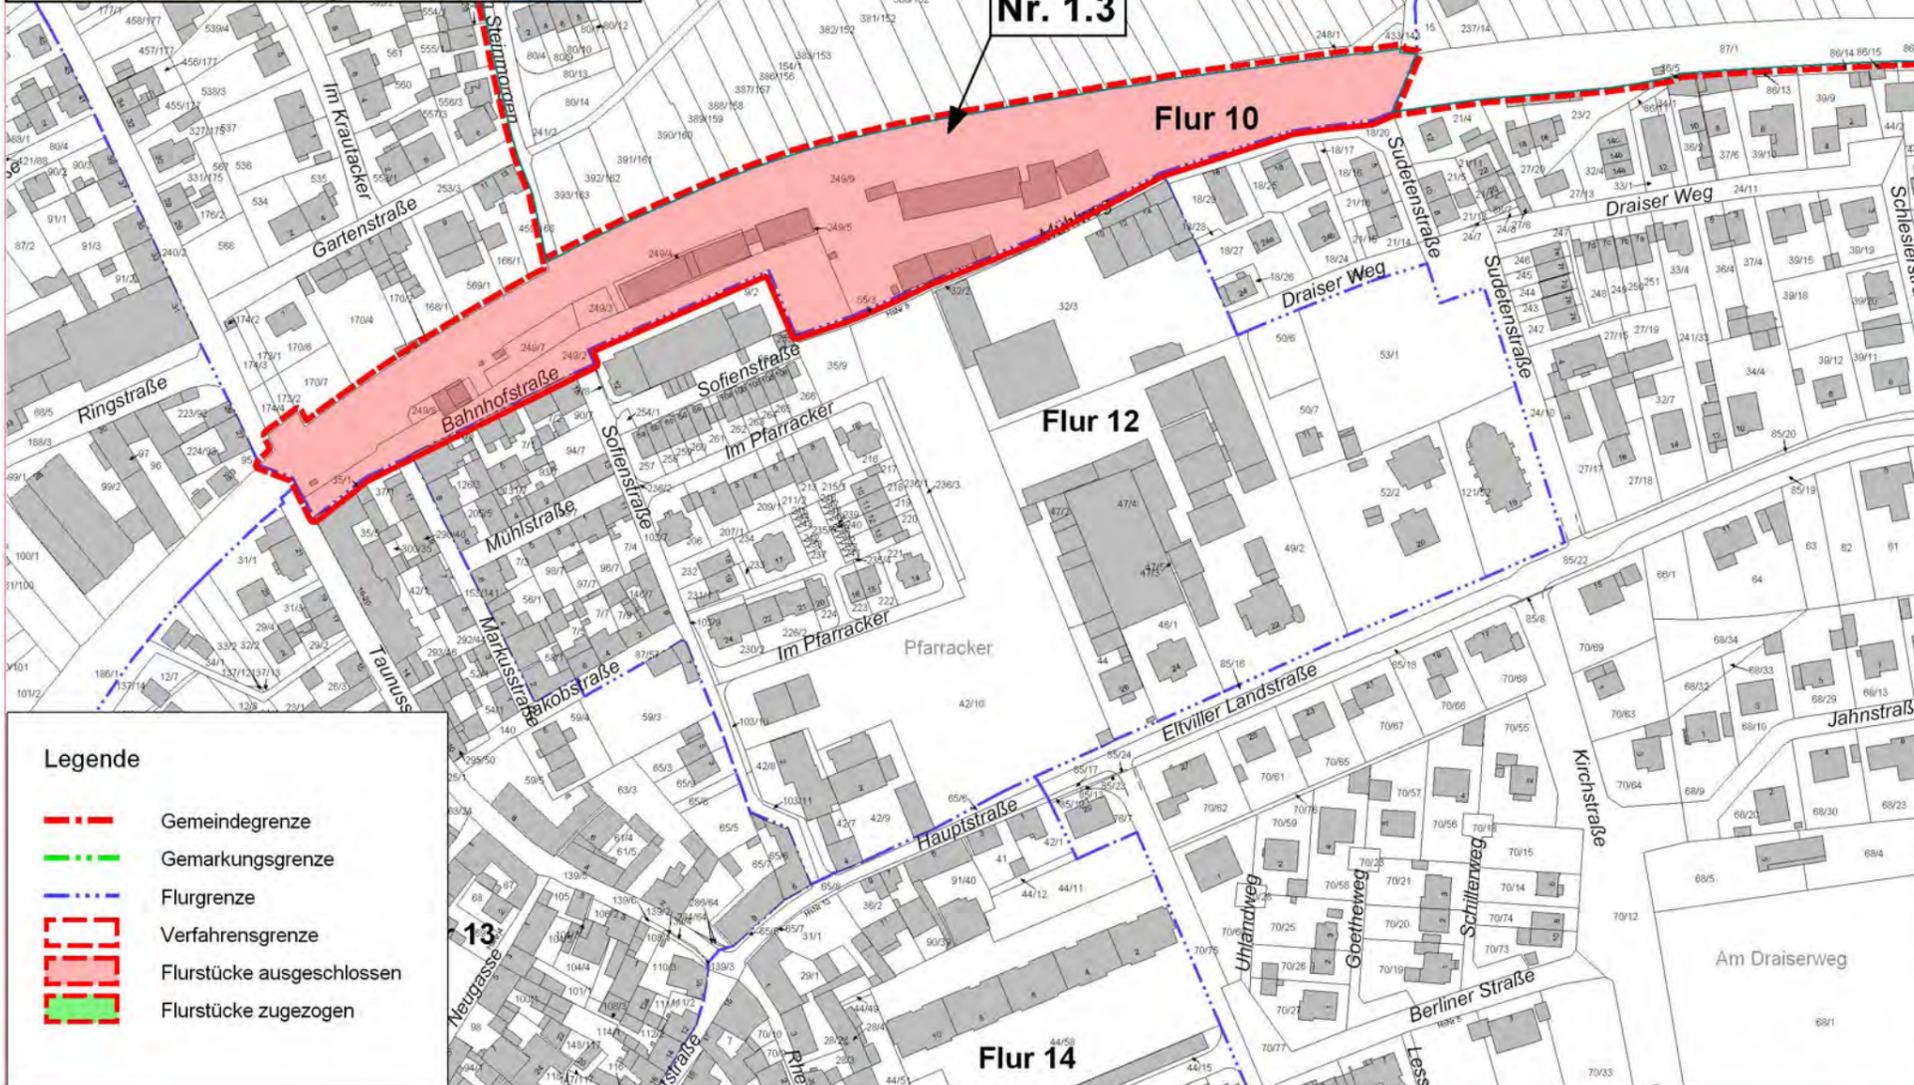


F 830 Kiedrich


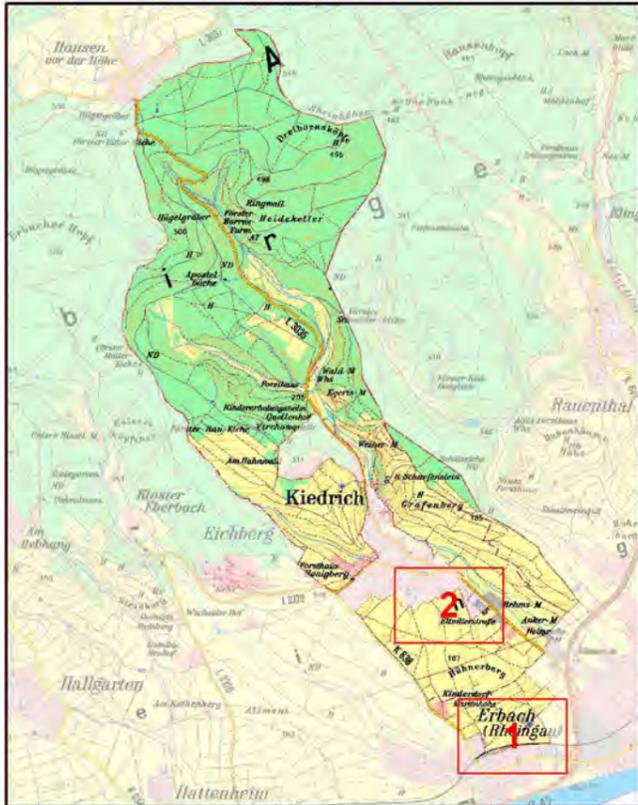


<ul style="list-style-type: none"> ■ Amt für Bodenmanagement ■ Limburg a. d. Lahn ■ - Flurbereinigungsbehörde - ■ Berner Straße 11 ■ 65552 Limburg a. d. Lahn 		
<p>Flurbereinigungsverfahren Kiedrich (F 830)</p> <p>Aktenauszug (Teil 1) zur Gebietskarte zum gemeinsamen Änderungsbeschluss für die Flurbereinigungsverfahren F 830 Kiedrich, F 941 Eltville-Walluf, F 978 Eltville-Erbach und F 1430 Eltville-Erbach-Ortslage vom 21.09.2011</p> <p style="text-align: right;">Maßstab: 1:2500</p>		
<p>Aufgestellt:</p> <p>Eltville, 21.09.2011</p>	<p>Verfahrensleiter/in:</p> <p>..... (M. Sauer)</p>	

Legende

- - - Gemeindegrenze
- - - Gemarkungsgrenze
- - - Flurgrenze
- Verfahrensgrenze
- Flurstücke ausgeschlossen
- Flurstücke zugezogen

F 830 Kiedrich

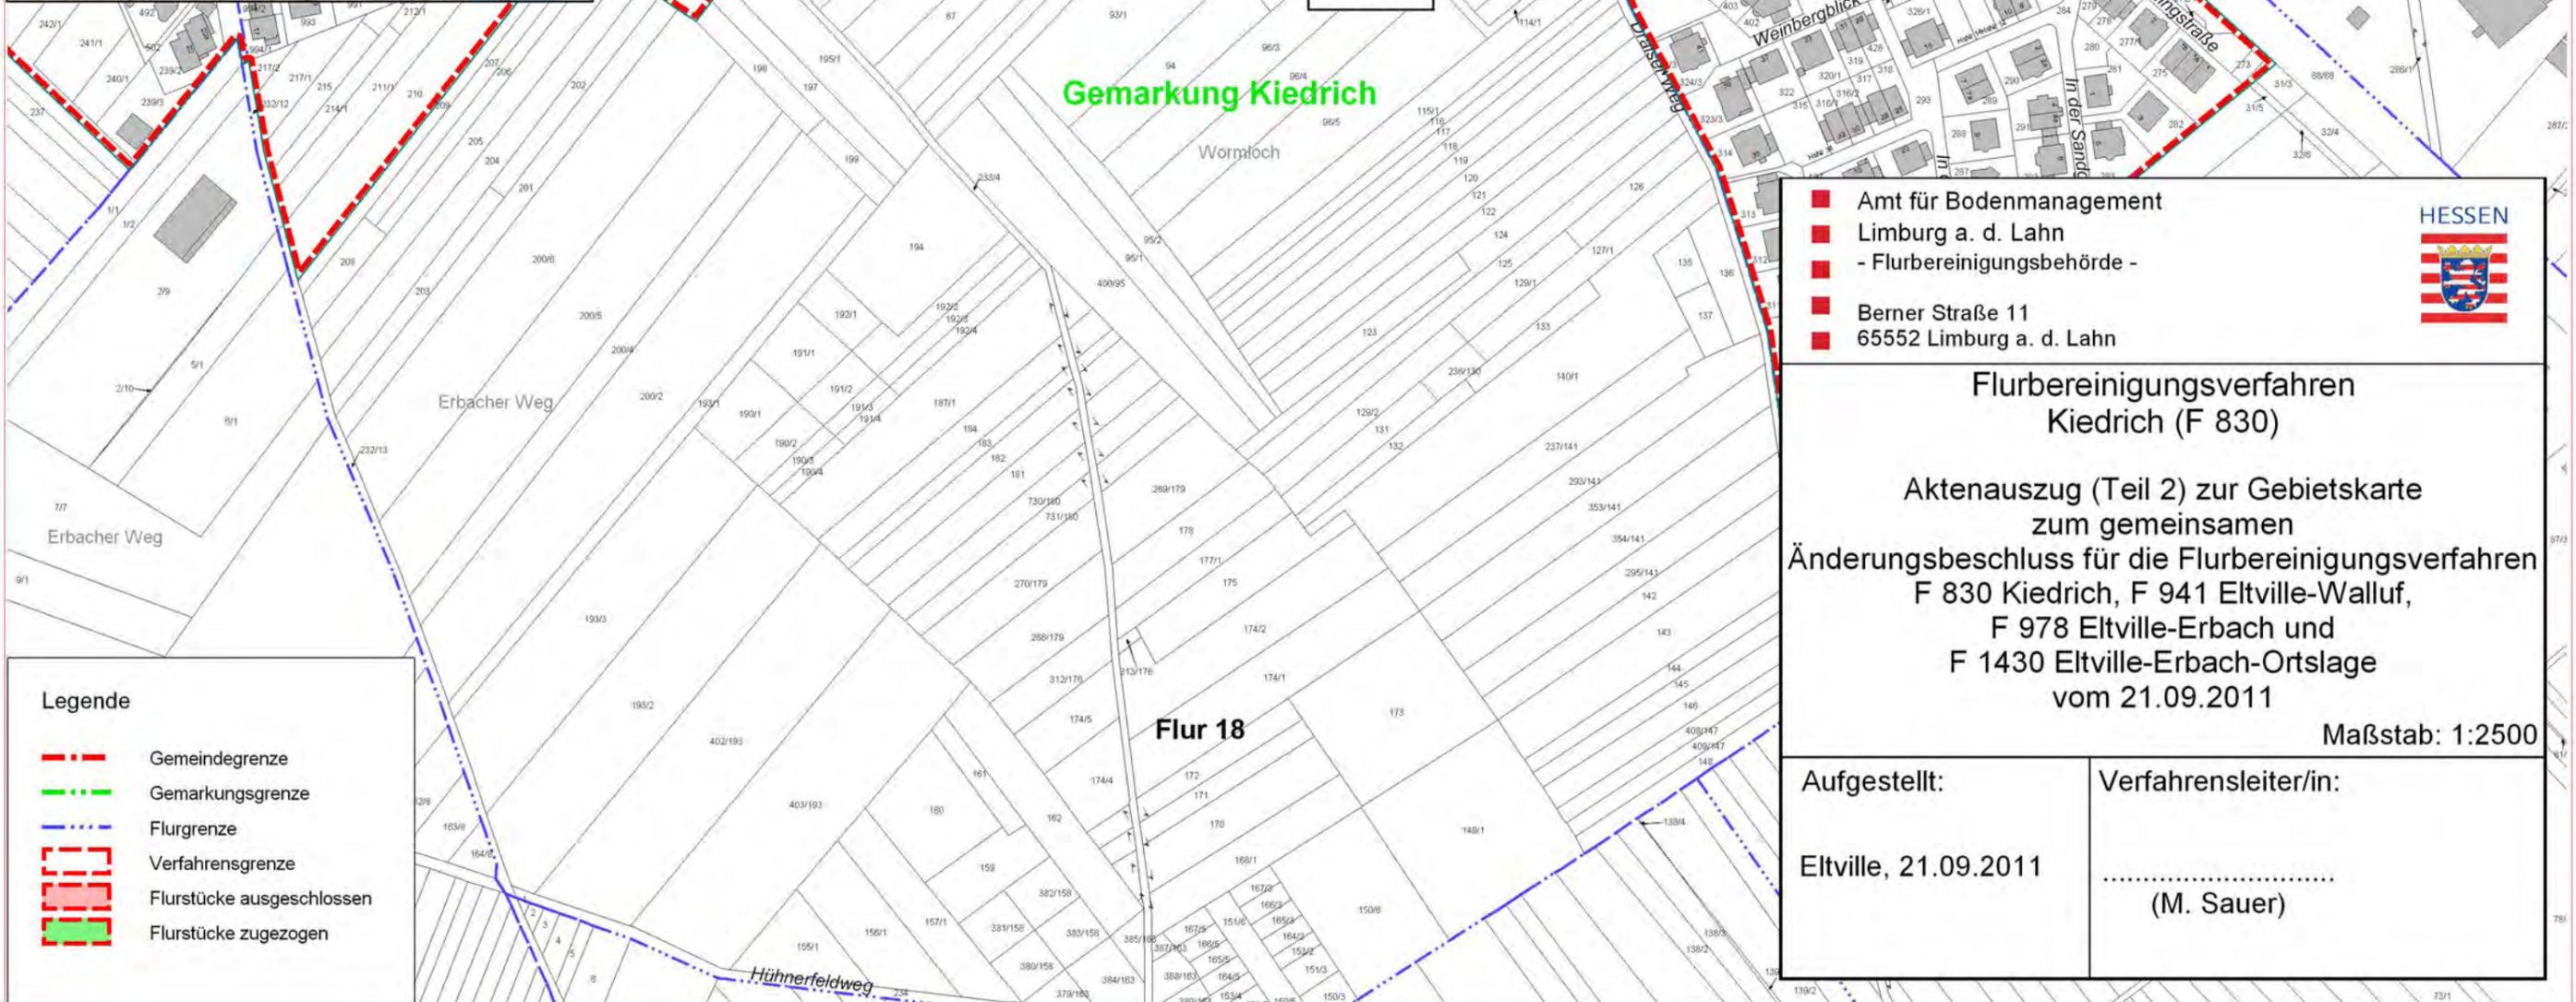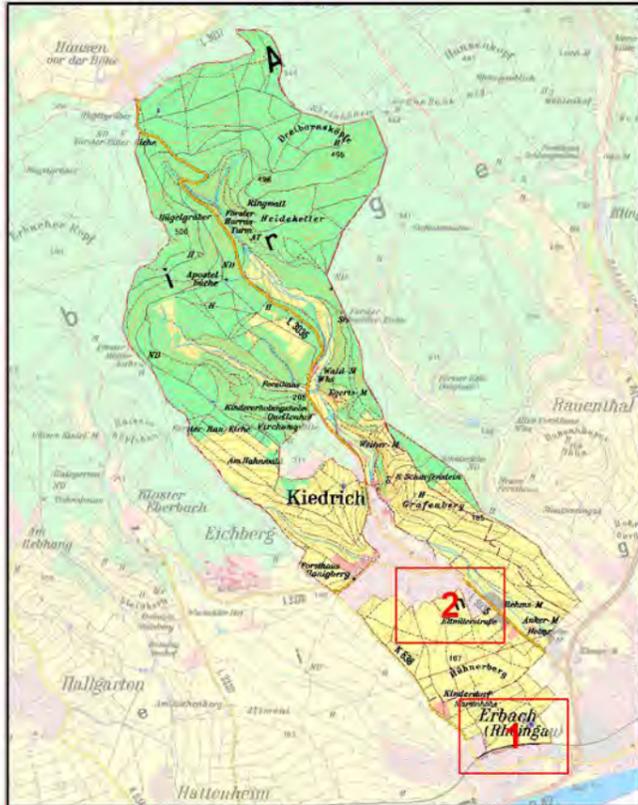

- Legende**
- - - Gemeindegrenze
 - - - Gemarkungsgrenze
 - . . - Flurgrenze
 - Verfahrensgrenze
 - Flurstücke ausgeschlossen
 - Flurstücke zugezogen

- Amt für Bodenmanagement
- Limburg a. d. Lahn
- - Flurbereinigungsbehörde -
- Berner Straße 11
- 65552 Limburg a. d. Lahn

Flurbereinigungsverfahren
Kiedrich (F 830)

Aktenauszug (Teil 2) zur Gebietskarte
zum gemeinsamen
Änderungsbeschluss für die Flurbereinigungsverfahren
F 830 Kiedrich, F 941 Eltville-Walluf,
F 978 Eltville-Erbach und
F 1430 Eltville-Erbach-Ortslage
vom 21.09.2011

Maßstab: 1:2500

Aufgestellt:

Eltville, 21.09.2011

Verfahrensleiter/in:

.....
(M. Sauer)