


Genehmigungsvermerk:

3. Änderung zum Wege- und Gewässerplans mit landschaftspflegerischem Begleitplan der Flurbereinigung Lorch, Rheingau-Taunus-Kreis Maßstab 1:5000 Aktenzeichen F364

Entw. der: 13.07.2007 **Gez. Franz**  
Der Verfasser/Leiter: (K. H. Franz)

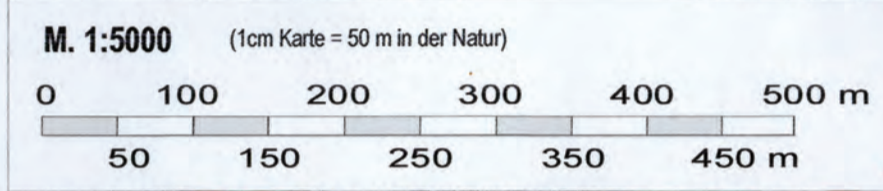

**Legende:**  
- - - - - bereits geänderte Verfahrensgrenze  
V.V. Neuer Verlauf der Wildschutzastrasse Nr. 101  
Absturzicherung Nr. 102, siehe Erläuterungsbericht (nicht in der Karte dargestellt)  
101 Neuanlage von Mauerbauwerken, siehe Erläuterungsbericht (nicht in der Karte dargestellt)  
102 Beseitigung/Rückbau von Mauerbauwerken, siehe Erläuterungsbericht (nicht in der Karte dargestellt)  
103 Aufhebung von Festsetzungen  
104 geänderte oder neue Festsetzungen

Alle vorhandenen und geplanten Rohdurchlässe mit Bauwerknummer (ohne Durchmesserangaben) haben einen Durchmesser von DN 400

### Legende zur Karte zur Änderung des Wege- und Gewässerplans mit landschaftspflegerischem Begleitplan

**Gegenstand der Planfeststellung/Plangenehmigung**  
Neue und geänderte Anlagen und Maßnahmen (gelb hinterlegte rote Nr.), Aufhebung von Festsetzungen (orange hinterlegte rote Nr.), neue und geänderte landschaftskulturelle Anlagen und Maßnahmen  
Der Umfang der Planfeststellung/Plangenehmigung ergibt sich aus der Karte in Verbindung mit dem Verzeichnis der Festsetzungen (Teil II des Textteiles zum Plan nach § 41 FlurbG)

<b>Anlagen und Maßnahmen der Verkehrserschließung</b> Bahnanlage Straße schwer befestigte Wege As Asphaltweg Ba Betonweg HGTD HGTD hydr. geb. Tragdeckschicht P Pflasterweg (Betonwerkstein) R Rasengitter-verbundsteinweg R (s) Rasengitter (Spurweg)	<b>Bauwerke</b> Verkehrswegebrücke/Brücke Geröllfang Durchlass Sohlenbauwerk/Wehr Einlaufbauwerk 510 Nummer des Bauwerkes	<b>Anlagen und Maßnahmen der Landschaftsgestaltung</b> BD - Bedarfdrainage R - Rekultivierung Viehtränke Obstbäume/Streuobst Laubbaum/Nadelbaum Feldgehölz, Hecke, Sträucher oder andere Pflanzung Sonstige Feuchtbiosphäre (z.B. Feuchtbiosphäre oder Saumstreifen)	<b>Nachrichtliche Darstellungen</b> Grenzen Grenze des Flurbereinigungsgebietes Gemeindegrenze Gemarkungsgrenze Bauflächen und Vorhaben im Außenbereich (§ 35 BauGB) Bauflächen, ggf. mit Bezeichnung
<b>Anlagen und Maßnahmen der Wasserwirtschaft</b> Fließende Gewässer Versickerungsmulde Rohrleitung Wasseraufnahme Stehende Gewässer E - Erd- und Schotterbecken R - Regenklärbecken T - Teich (z.B. Feuerlöschteich)	<b>Anlagen und Maßnahmen der Dorferneuerung, sonstige Anlagen und Maßnahmen</b> Wiesenschäler Wiesenschürer gemeinschaftliche Anlage (z.B. Waschplatz) Stützmauer Aufschüttung/Abgrabung 801 Nummer der sonstigen Anlage	<b>Anlagen und Maßnahmen der Landschaftsgestaltung</b> 802 Nummer der landschaftsgestaltenden Anlage	<b>Flächen für den Gemeinbedarf, Ver- und Entsorgungsanlagen und öffentliche Grünflächen z.B.:</b> Abwasser/Nutzwasser Friedhof/Dauerkleingärten Schutzfläche/Sportplatz <b>Land- und forstwirtschaftliche Flächen</b> Ga Gartenland/Acker Gr Grünland H Wald, Holzung, bzw. Aufforstung Wg Weingarten Nutzungsgrenze <b>Flächen ohne Gestaltungsmaßnahmen</b> z.B. Uferstrandstreifen, soweit nicht Gegenstand der Planfeststellung <b>Hauptversorgungs- und -entsorgungsleitungen</b> 110 kV oberirdische Leitung mit Masten 110 kV unterirdische Leitung (soweit planfeststellungsrelevant) 110 kV Hochspannungsleitung G Gaskleitung/Wasserleitung <b>Schutzgebiete und geschützte Denkmale</b> N Naturschutzgebiet FFH-Vogelschutzgebiet L Landschaftsschutzgebiet/Geschützt Landschaftsbestandteil B Gesetzlich geschütztes Biotop nach HE-NatG ND Natursdenkmal/Kulturdenkmal WS Wasserschutzgebiet Zone I, II, III Ü Überschwemmungsgebiet <b>Sonstige Darstellungen</b> Änderung der Bearbeitungsrichtung (z.B. beidseitig parallel) Bedingungsgrenze Hochpunkt Tiefpunkt
<b>41</b> Nummer der Verkehrserschließungsanlage <b>402</b> <b>410</b> Nummer des Gewässers	<b>Einziehung von Anlagen</b> (z.B. Beseitigung) z.B. unbefestigter Weg <b>Begrenzung der Anlage/Maßnahme</b> Beginn / Ende		

HLBG II 3, Stand: 09.01.2006