


# F 964 Lorch

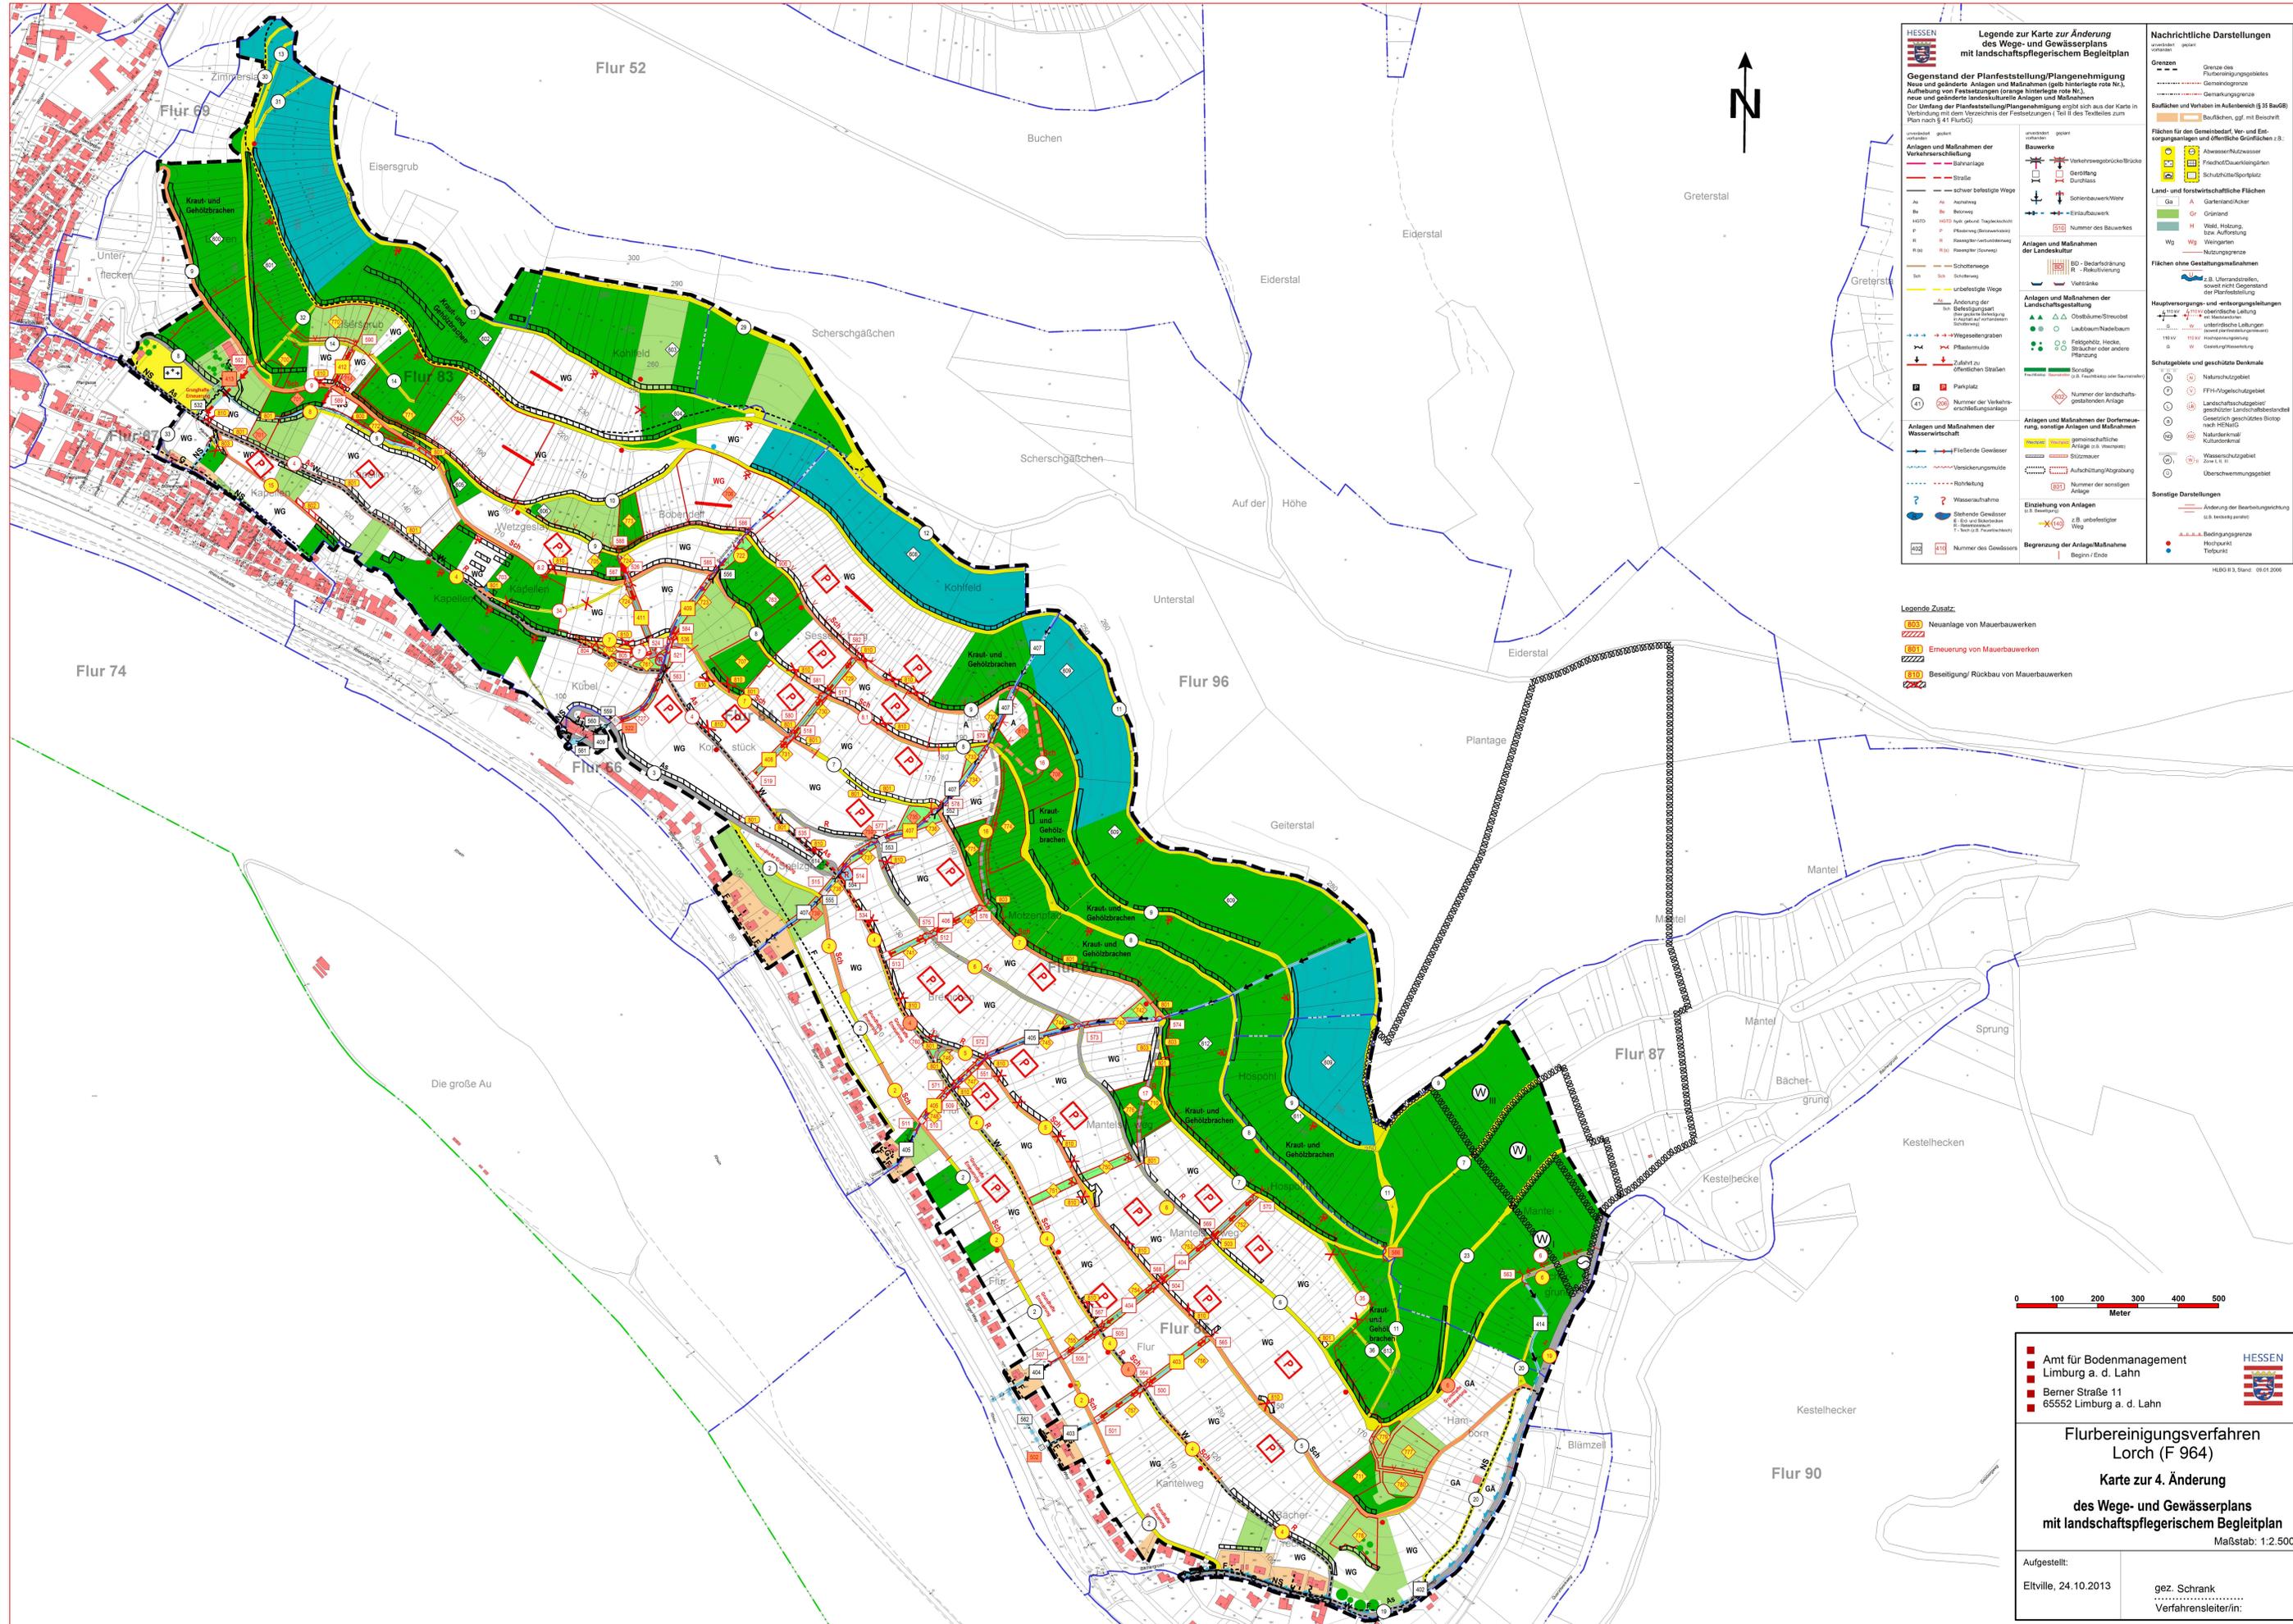

**Legende zur Karte zur Änderung des Wege- und Gewässerplans mit landschaftspflegerischem Begleitplan**

**Gegenstand der Planfeststellung/Plangenehmigung**  
 Neue und geänderte Anlagen und Maßnahmen (gelb hinterlegte rote Nr.),  
 Aufhebung von Festsetzungen (orange hinterlegte rote Nr.),  
 neue und geänderte landschaftliche Anlagen und Maßnahmen  
 Die Einfügung der Planfeststellung/Plangenehmigung ergibt sich aus der Karte in Verbindung mit dem Verzeichnis der Festsetzungen (Teil II des Textteils zum Plan nach § 41 FlurbG)

**Anlagen und Maßnahmen der Verkehrserschließung**  
 - Bahnanlage  
 - Straße  
 - schwer befestigte Wege  
 - Schotterwege  
 - unbefestigte Wege  
 - Änderung der im Befestigungsart festgesetzten Befestigung  
 - Wegesenntgraben  
 - Pfostenmulde  
 - Zufahrt zu öffentlichen Straßen

**Anlagen und Maßnahmen der Wasserwirtschaft**  
 - Fließende Gewässer  
 - Versickerungsmulde  
 - Rohleitung  
 - Wasseraufnahme  
 - Stehende Gewässer  
 - Nummer des Gewässers

**Bauwerke**  
 - Verkehrswegebauwerke  
 - Gerüstbauwerk  
 - Durchlässe  
 - Sohlenbauwerk  
 - Einlaufbauwerk  
 - Nummer des Bauwerkes

**Anlagen und Maßnahmen der Landschaftsgestaltung**  
 - Obstbaum/Steinobst  
 - Laubbäum/Nadelbaum  
 - Fagus/Alnus/Buche  
 - Strauch/andere Pflanzung  
 - Sonstige  
 - 1/3 Flächenbau oder Samenbau

**Anlagen und Maßnahmen der Dorfentwicklung, sonstige Anlagen und Maßnahmen**  
 - gemeinschaftliche Anlage (z.B. Marktplatz)  
 - Stützmauer  
 - Aufschüttung/Abgrabung  
 - Nummer der sonstigen Anlage


**Eindeichung von Anlagen**  
 - z.B. unbefestigter Weg  
 - Nummer der Anlage/Maßnahme  
 - Beginn / Ende

**Nachrichtliche Darstellungen**  
 - Grenze des Flurbereichs  
 - Gemeindegrenze  
 - Baufeldgrenze  
 - Baufeldgrenze (ggf. mit Beschriftung)  
 - Flächen für den Gemeinbedarf, Ver- und Entsorgungsanlagen und öffentliche Grünflächen z.B.:  
 - Abwasserkanal  
 - Frischluftkanal  
 - Schutz/Sportplatz  
 - Land- und forstwirtschaftliche Flächen  
 - Ga: Gartenland  
 - Gr: Grünland  
 - H: Wald, Heide, sonst. Aufzucht  
 - Wg: Weidung  
 - Nutzungsgrenze  
 - Flächen ohne Gestaltungsmaßnahmen  
 - z.B. Überlandstraßen, soweit nicht Gegenstand der Planfeststellung  
 - Hauptversorgungs- und Entsorgungsleitungen  
 - z.B. öffentliche Leitung  
 - Wasserleitung  
 - unterirdische Leitungen  
 - (keine zur Herstellung genehmigt)  
 - 110 kV  
 - 110 kV  
 - Gasleitung  
 - Schutzgebiete und geschützte Denkmale  
 - Naturschutzgebiet  
 - FFH-Vogelschutzgebiet  
 - Landschaftsschutzgebiet  
 - geschützter Landschaftsbestandteil  
 - Geschützt geschütztes Biotop nach HENaG  
 - Naturdenkmal  
 - Kulturdenkmal  
 - Wasserschutzgebiet  
 - Zone I, II, III  
 - Überschwemmungsgebiet  
 - Sonstige Darstellungen  
 - Änderung der Bearbeitungsrichtung  
 - z.B. Verkehrszeichen  
 - z.B. Bedingungsgrenze  
 - Hochpunkt  
 - Tiefpunkt

HELD 0.3, Stand: 09.01.2006

**Legende Zusatz:**

- Neuanlage von Mauerbauwerken
- Erneuerung von Mauerbauwerken
- Beseitigung/ Rückbau von Mauerbauwerken

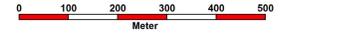

**AMT FÜR BODENMANAGEMENT**  
 Limburg a. d. Lahn  
 Berner Straße 11  
 65552 Limburg a. d. Lahn

**HESSEN**

**Flurbereinigungsverfahren Lorch (F 964)**  
**Karte zur 4. Änderung des Wege- und Gewässerplans mit landschaftspflegerischem Begleitplan**  
 Maßstab: 1:2.500

Aufgestellt:  
 Eitville, 24.10.2013

gez. Schrank  
 Verfahrensleiter/in