
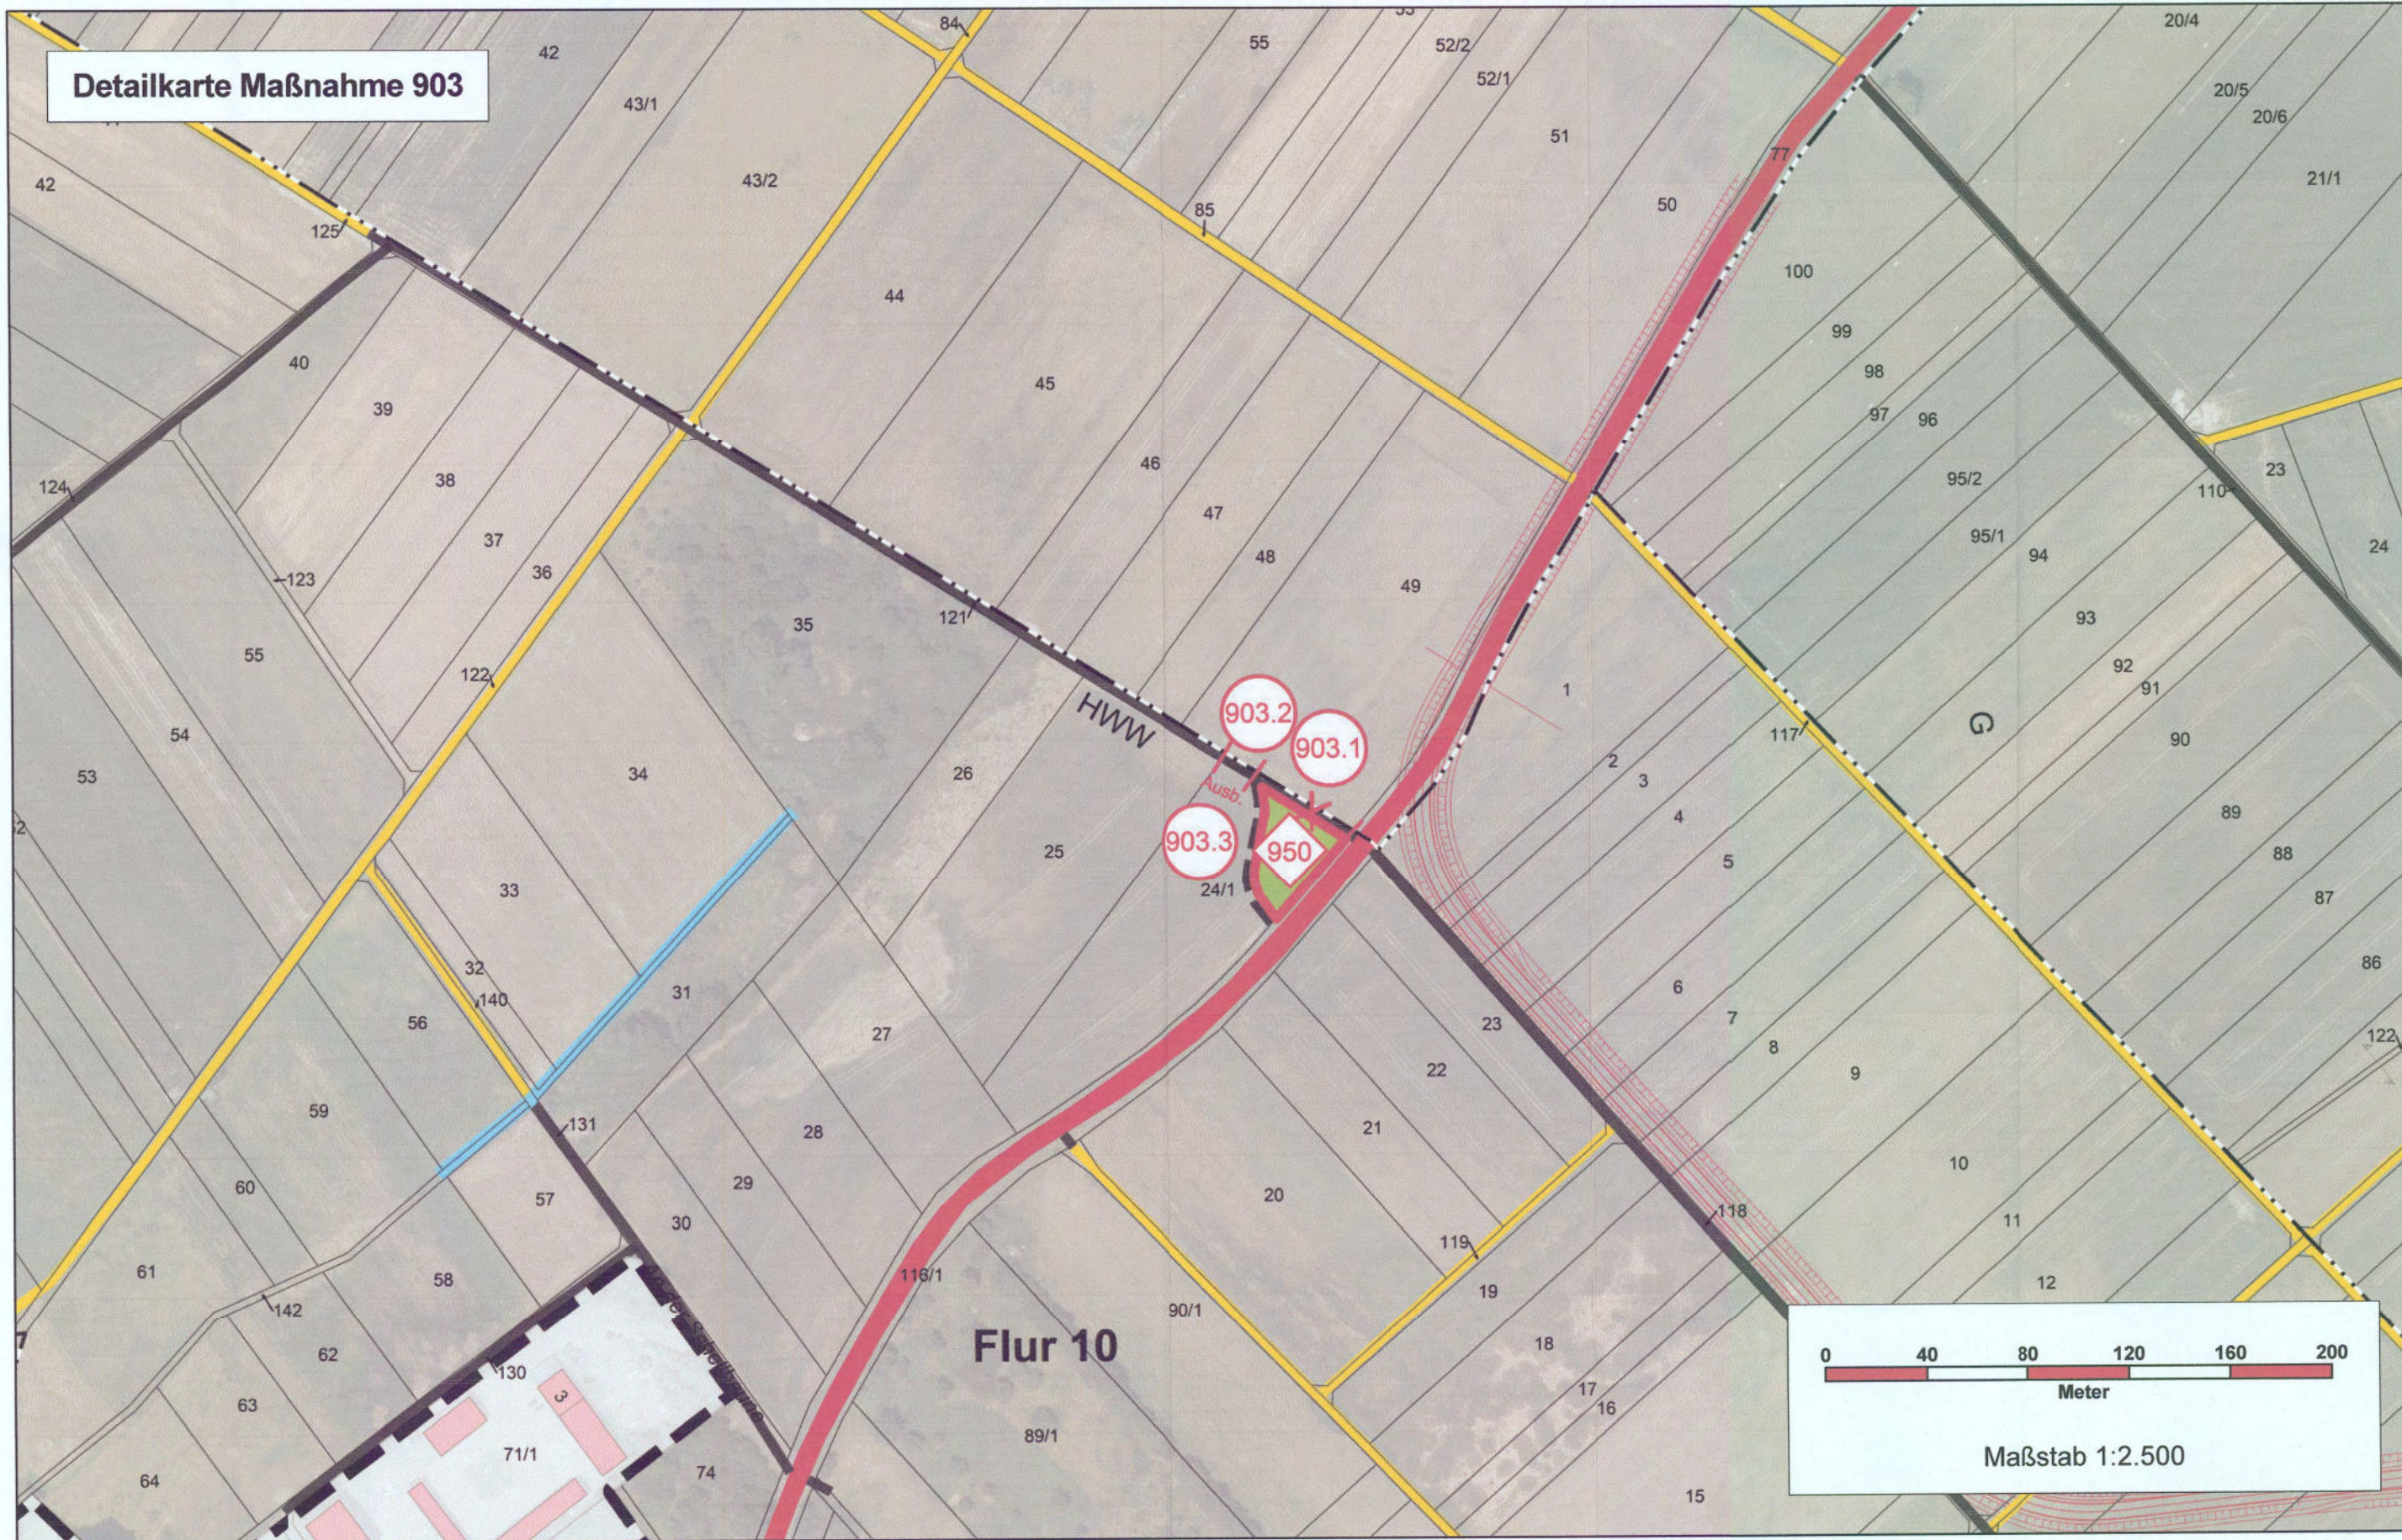
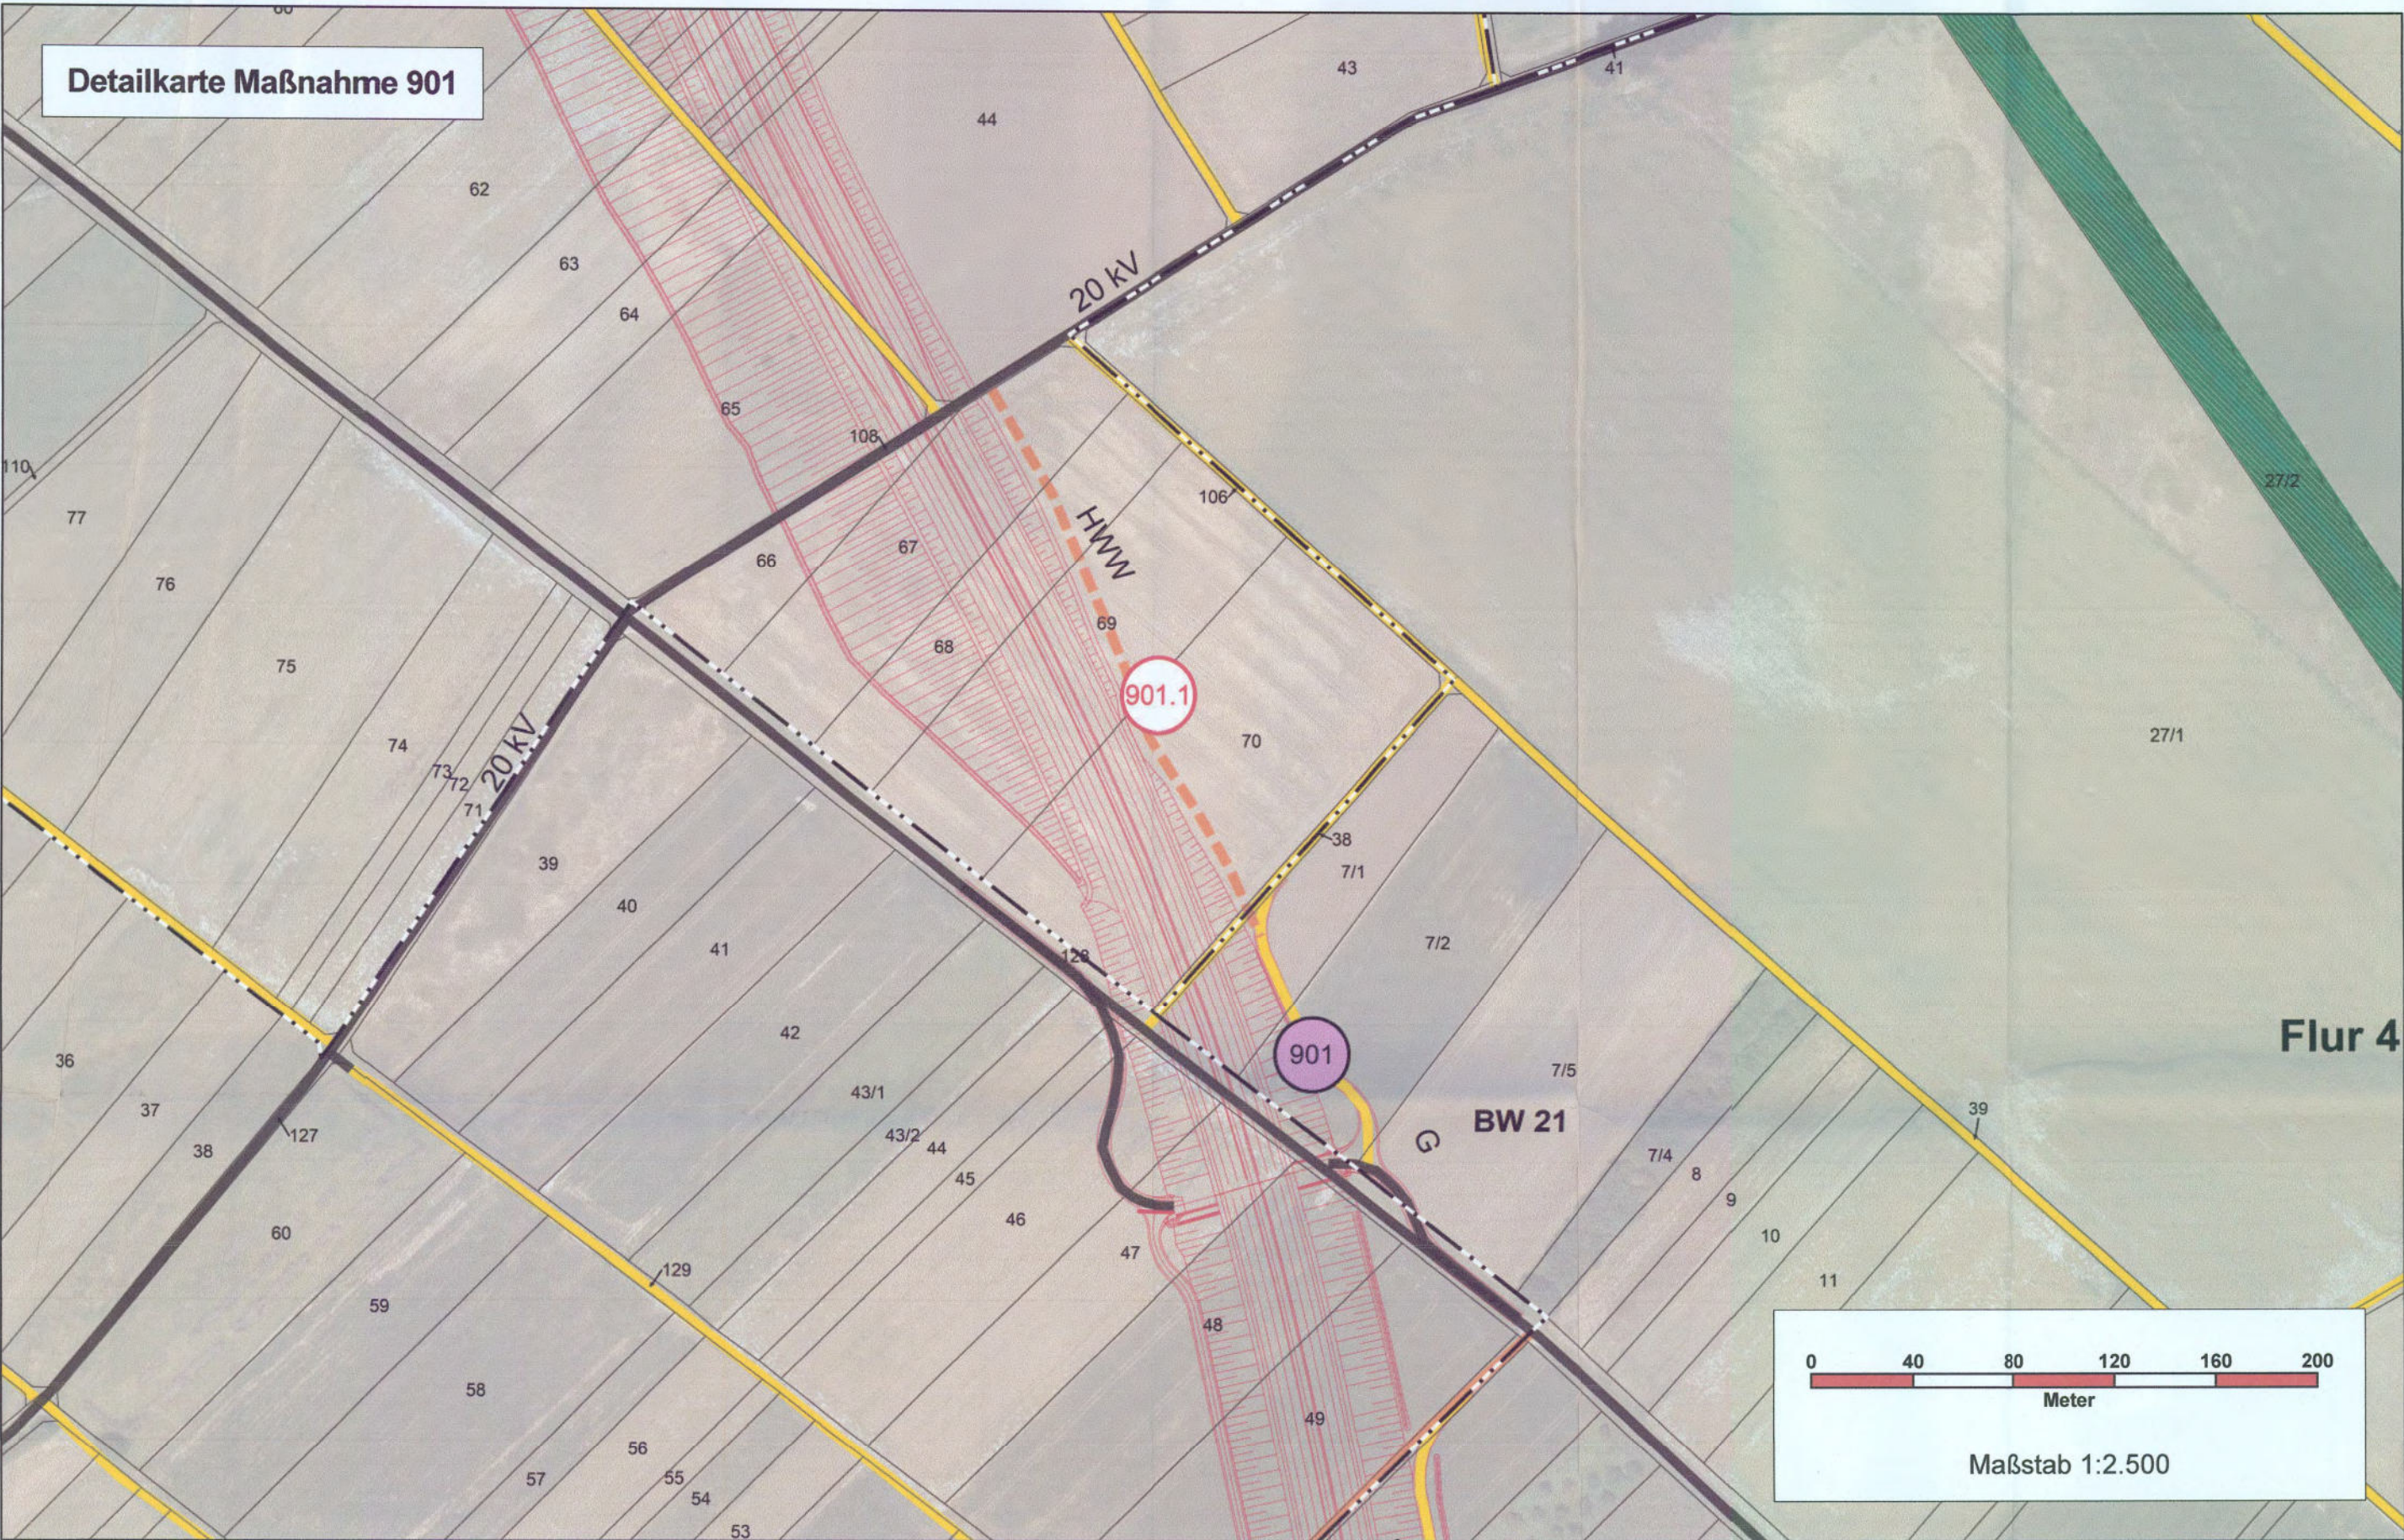


UF 2414 Homberg (Ohm) A 49

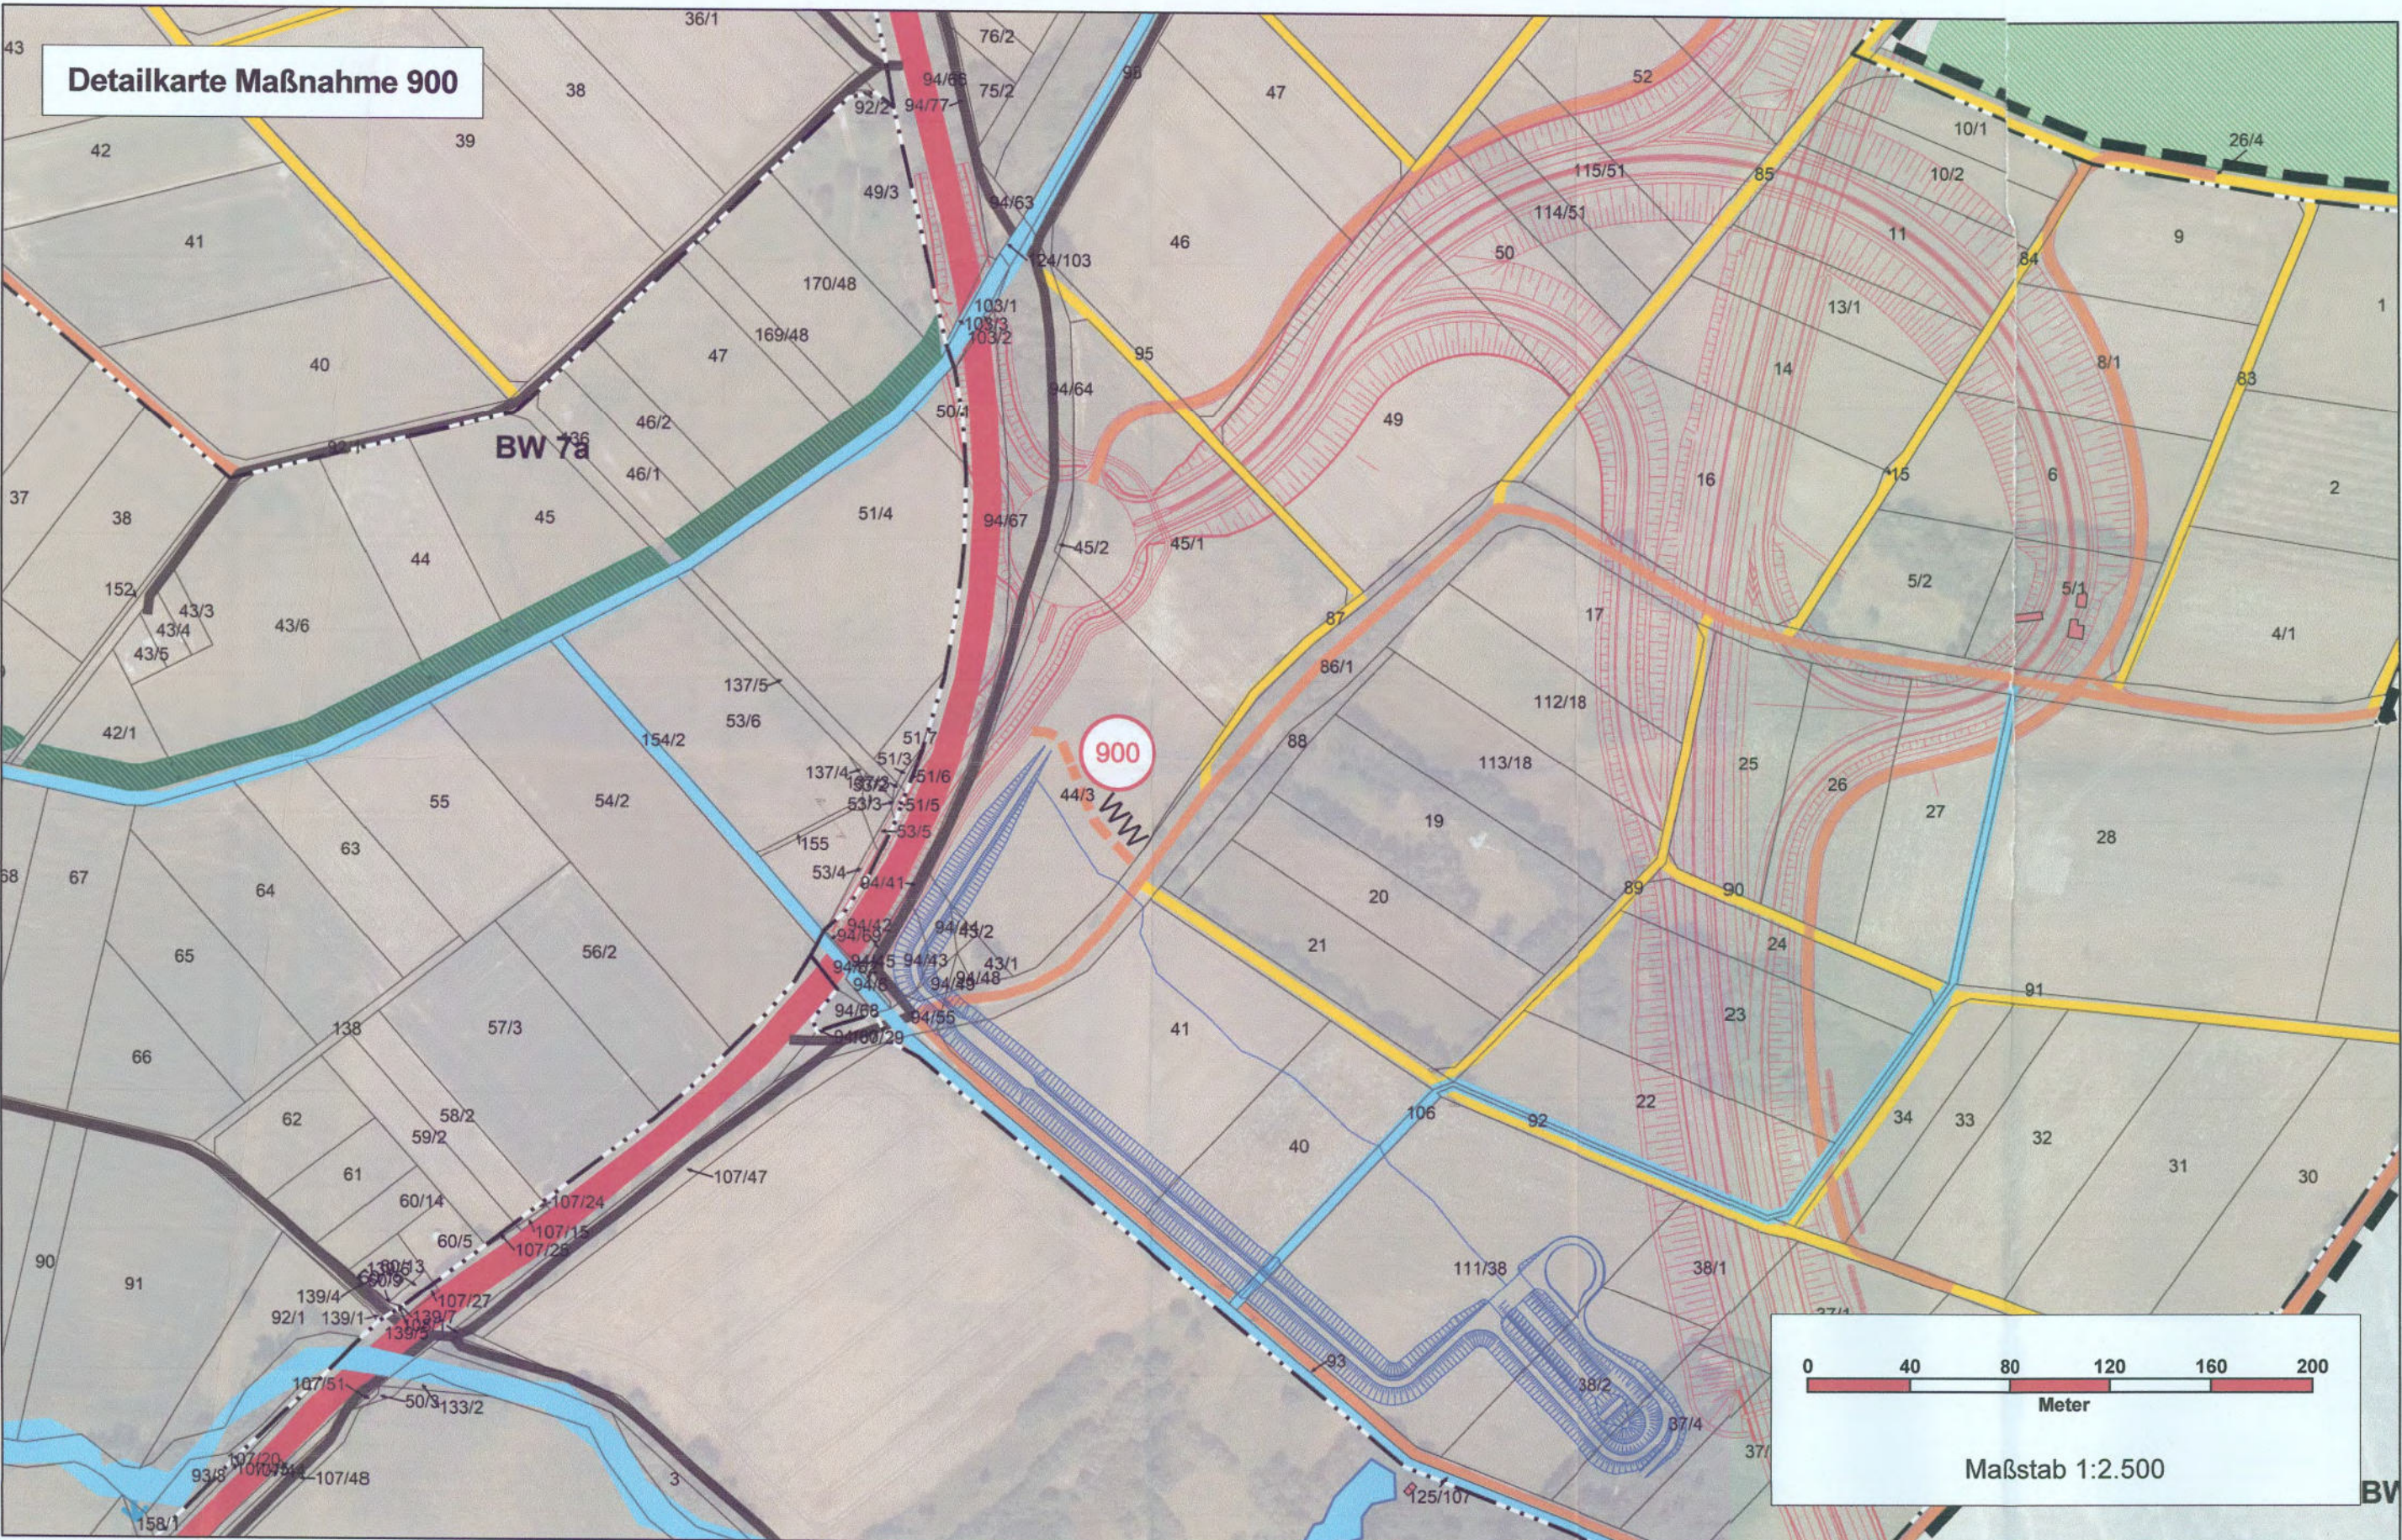

Legende zur Karte zum Wege- und Gewässerplan mit landschaftspflegerischem Begleitplan

Gegenstand der Planfeststellung/Plangenehmigung
Alle Anlagen und Maßnahmen mit roten Nummern

Der Umfang der Planfeststellung/Plangenehmigung ergibt sich aus der Karte in Verbindung mit dem Verzeichnis der Festsetzungen (Teil II des Textteils zum Plan nach § 41 FlurbG)

Unverändert vorhanden (rot) **Geplant** (blau)

Anlagen und Maßnahmen der Verkehrserschließung

- As Asphaltweg
- Be Betonweg
- HOTO hydr. gebund. Tragschicht
- P Pflasterweg (Steinbelastung)
- R Rasterweg (Steinbelastung)
- Sch Schotterweg
- Sch Schotterweg
- unbefestigte Wege
- Änderung der Befestigungsart (hier: geänderte Belastung in Asphalt auf vorhandenem Schotterweg)
- Wegseitengraben
- Pflastermulde
- Zufahrt/Einmündung zu öffentlichen Straßen
- Parkplatz
- Nummer der Verkehrserschließungsanlage

Anlagen und Maßnahmen der Wasserwirtschaft

- Fließende Gewässer
- Versickerungsmulde
- Rohrleitung
- Wasseraufnahme
- Stehende Gewässer
- E-Eis, Seilen und Verankerungsgeräten
- R-Restmaterial
- T-Tisch (z.B. Feuerlöschschlauch)
- Nummer des Gewässers

Anlagen und Maßnahmen der Dorferneuerung, sonstige Anlagen und Maßnahmen

- gemeinschaftliche Anlage (z.B. Waschplatz)
- Stützmauer
- Aufschüttung/Abgrabung
- Nummer der sonstigen Anlage

Einziehung von Anlagen (z.B. Beibehaltung)

- z.B. unbefestigter Weg
- Nummer des Gewässers

Begrenzung der Anlage/Maßnahme

- Beginn / Ende

Nachrichtliche Darstellungen

Grenzen

- Grenze des Flurbereinigungsgebietes
- Gemeindegrenze
- Gemarkungsgrenze

Baulichen und Vorhaben im Außenbereich (§ 35 BauBzG)

- Baulichen, ggf. mit Beschriftung

Flächen für den Gemeinbedarf, Ver- und Entsorgungsanlagen und öffentliche Grünflächen z.B.:

- Abwasser/Nutzwasser
- Friedhof/Kleinanlagen
- Schutzhütte/Sportplatz

Land- und forstwirtschaftliche Flächen

- Acker/A geplant auf Gr
- Grünland/Gr geplant auf A
- H Wald, Holzung, bzw. Aufforstung
- Dauerkultur/Rotbuche
- Nutzungsgrenze

Flächen ohne Gestaltungsmaßnahmen

- z.B. Uferandstreifen, soweit nicht Gegenstand der Planfeststellung

Hauptversorgungs- und -entsorgungsleitungen

- 110 kV überirdische Leitung
- 110 kV unterirdische Leitung (soweit planfeststellungsrelevant)
- 110 kV Hochspannungseleitung
- G Gasleitung/Wasserleitung

Schutzgebiete und geschützte Denkmale

- Naturschutzgebiet
- FFH/Vogelschutzgebiet
- Landschaftsschutzgebiet/geschützter Landschaftsbestandteil
- Gesetzlich geschütztes Biotop
- Naturschutzdenkmal
- Kulturdenkmal
- Wasserschutzgebiet Zone I, II, III
- Überschneidungsgebiet

Sonstige Darstellungen

- Änderung der Bearbeitungsrichtung (z.B. beidseitig parallel)
- Bedingungsgrenze
- Hochpunkt
- Tiefpunkt

Zusatzlegende

- 50 Nummer der unveränderten planfestgestellten Anlage
- 51 Nummer der geänderten planfestgestellten Anlage

Amt für Bodenmanagement Fulda
-Außenstelle Lauterbach-
Peter-Grünberg-Platz 1
36341 Lauterbach

HESSEN

Flurbereinigungsverfahren Homberg (Ohm) A 49 (UF 2414)

Karte zum Wege- und Gewässerplan mit landschaftspflegerischem Begleitplan Teilplan 1






Aufgestellt:
Lauterbach,
04.09.2024

Verfahrensleiter/in: Sudmeier

Planfeststellung/
Plangenehmigung:

Festgestellt gemäß § 41 Abs. 3 FlurbG
Crisabel, den 5.2.25
Hessisches Landesamt für Bodenmanagement und Geoinformation
-Obere Flurbereinigungsbehörde-
Im Auftrag J. Seifert

UF 2414 Homberg (Ohm) A 49

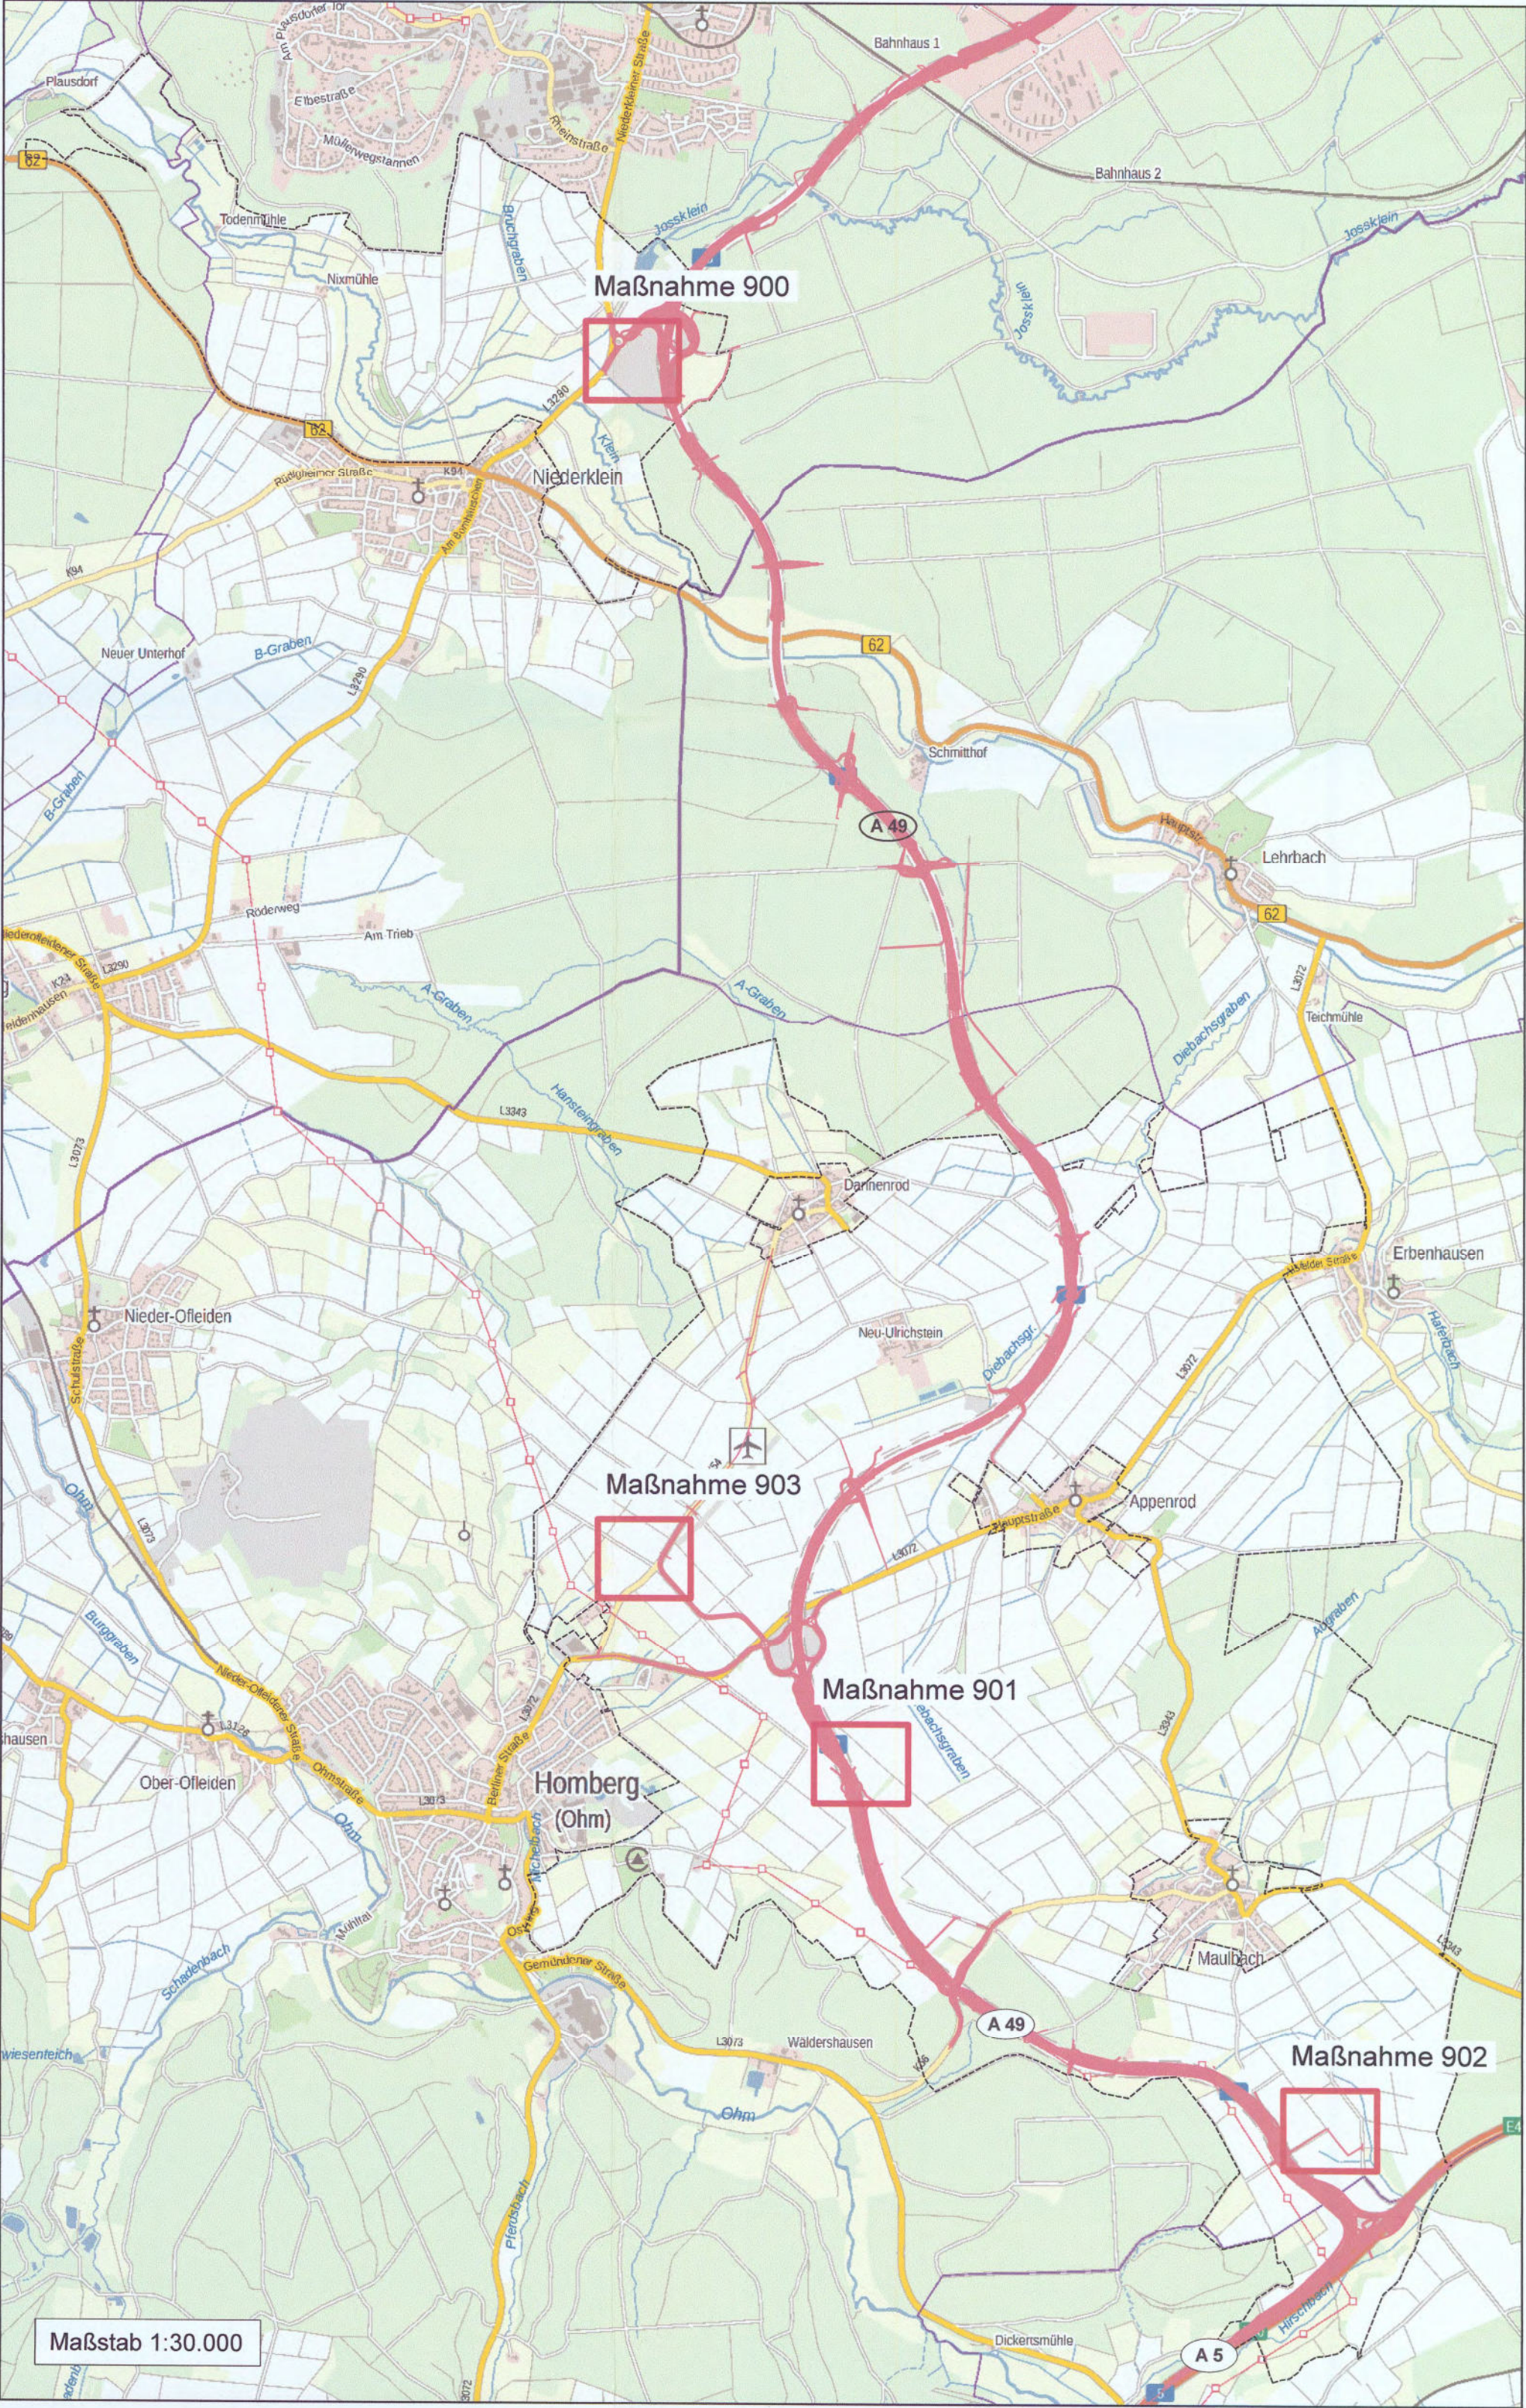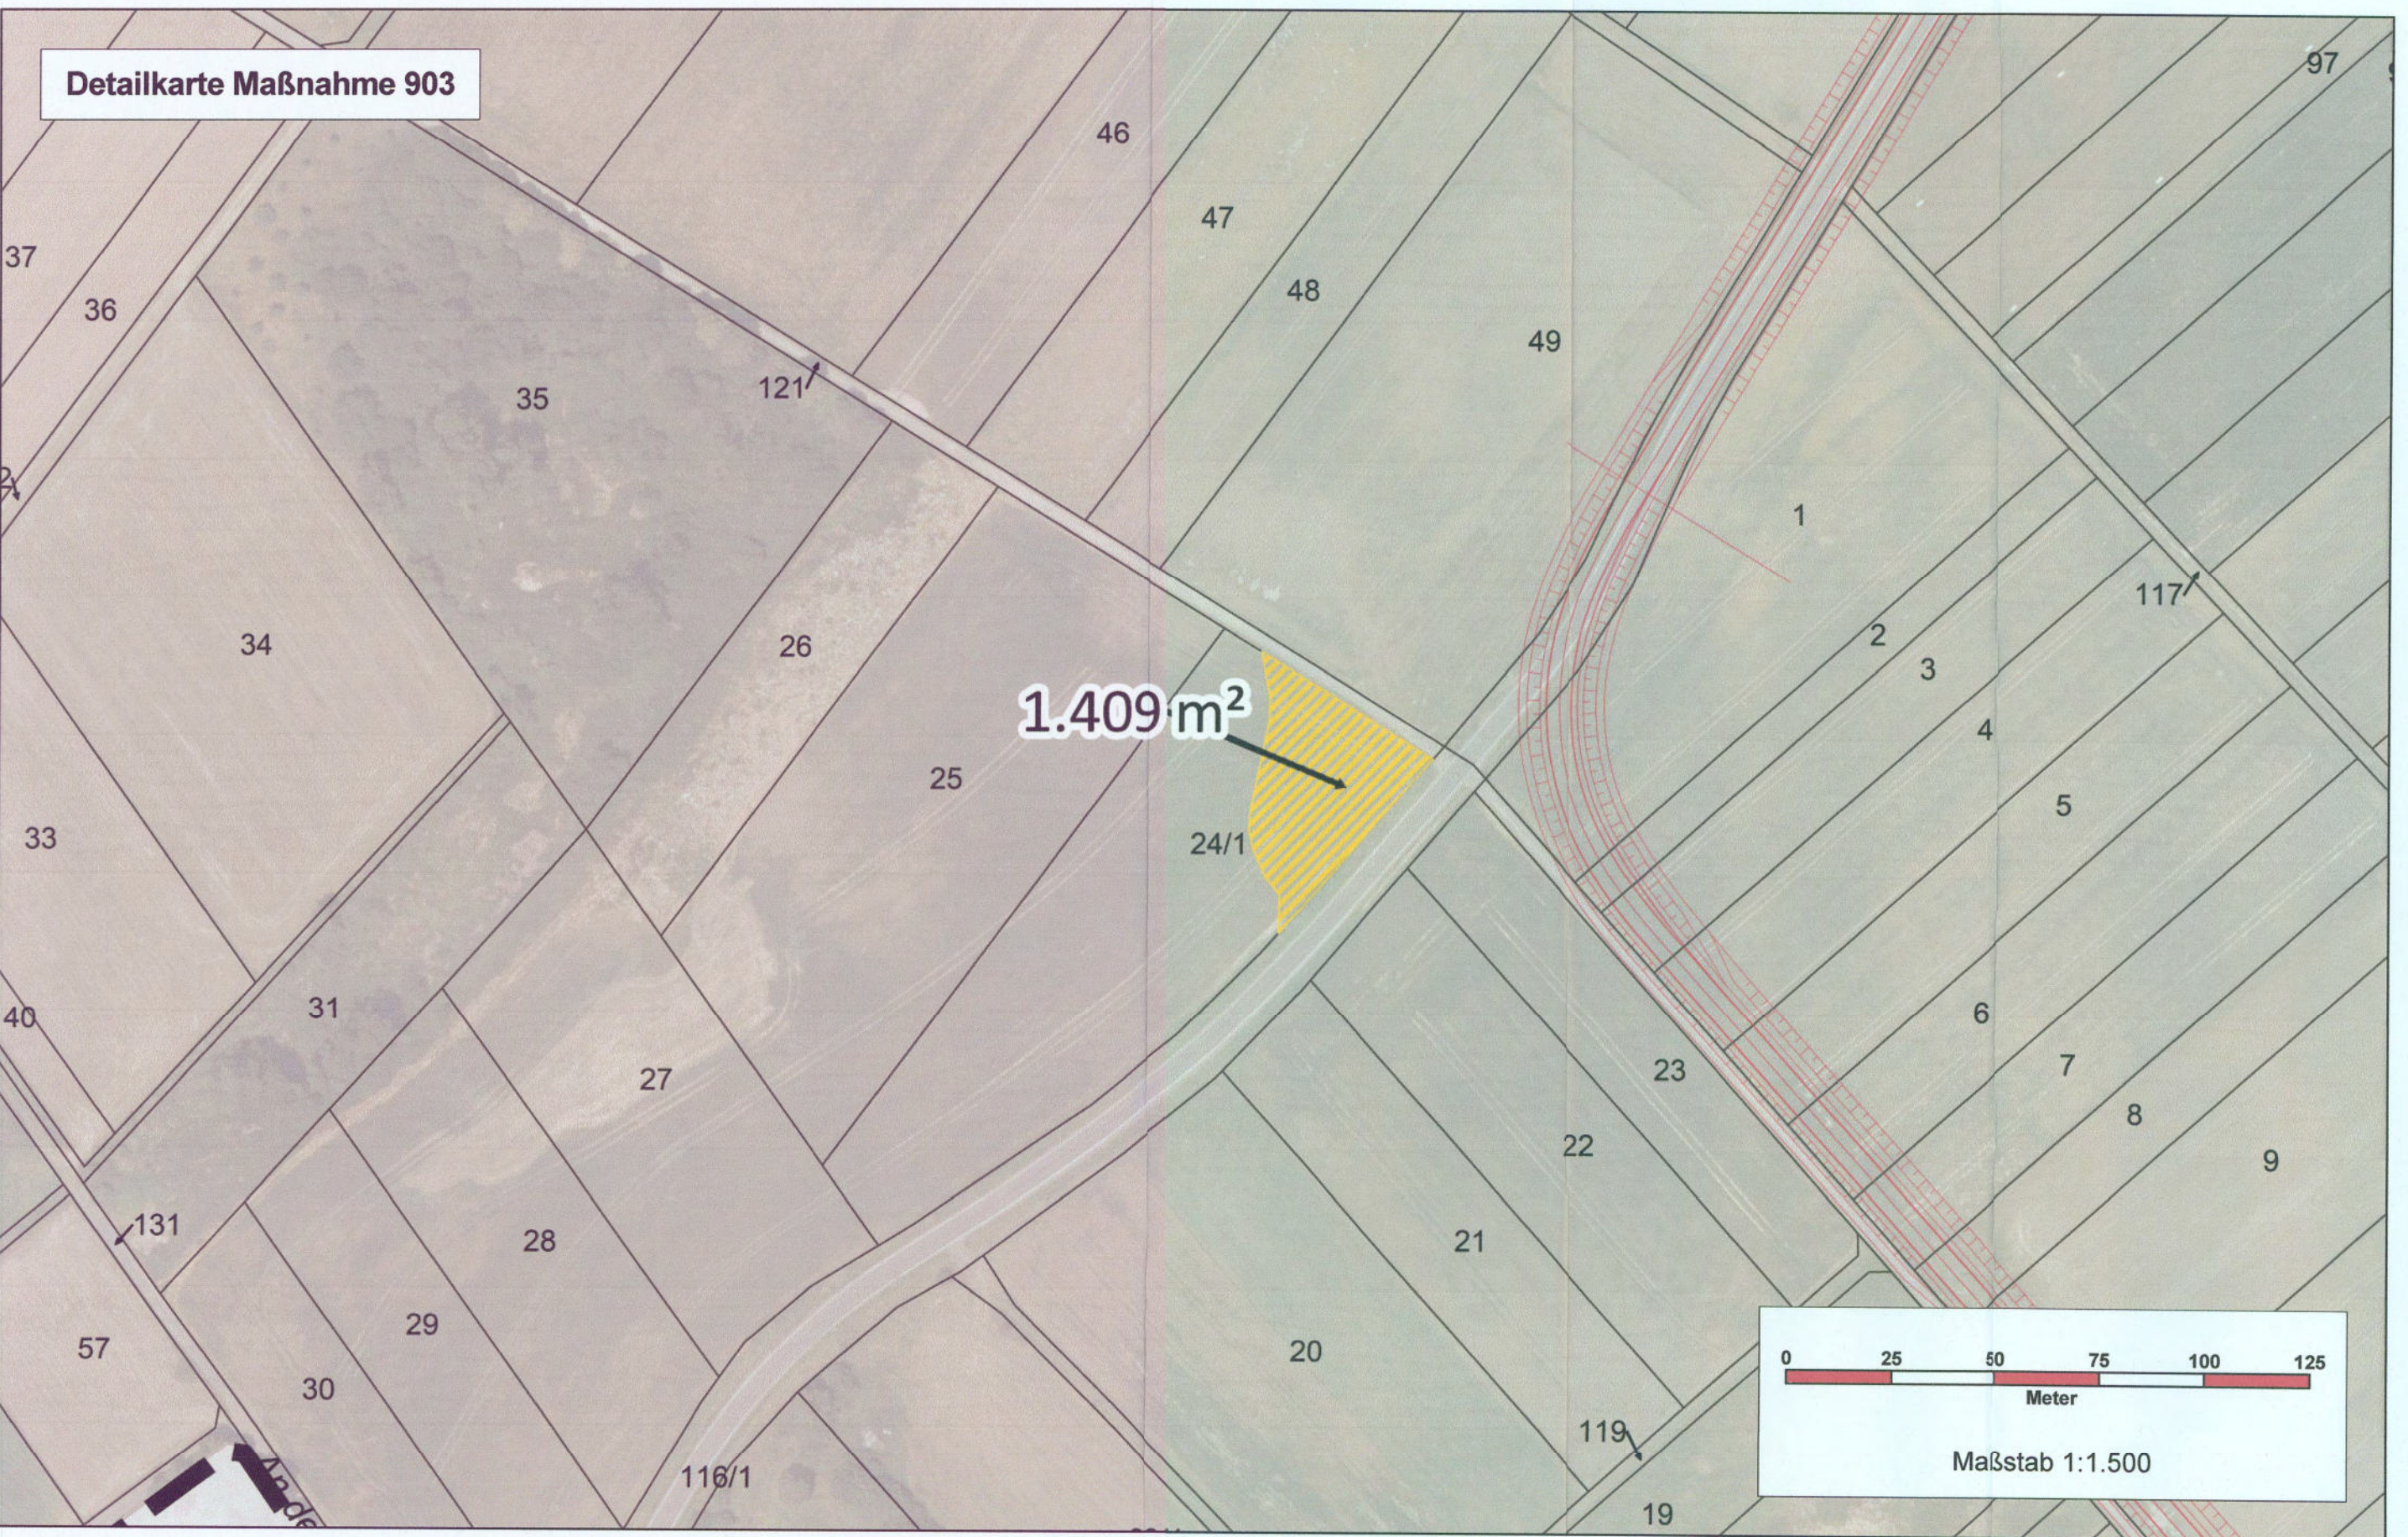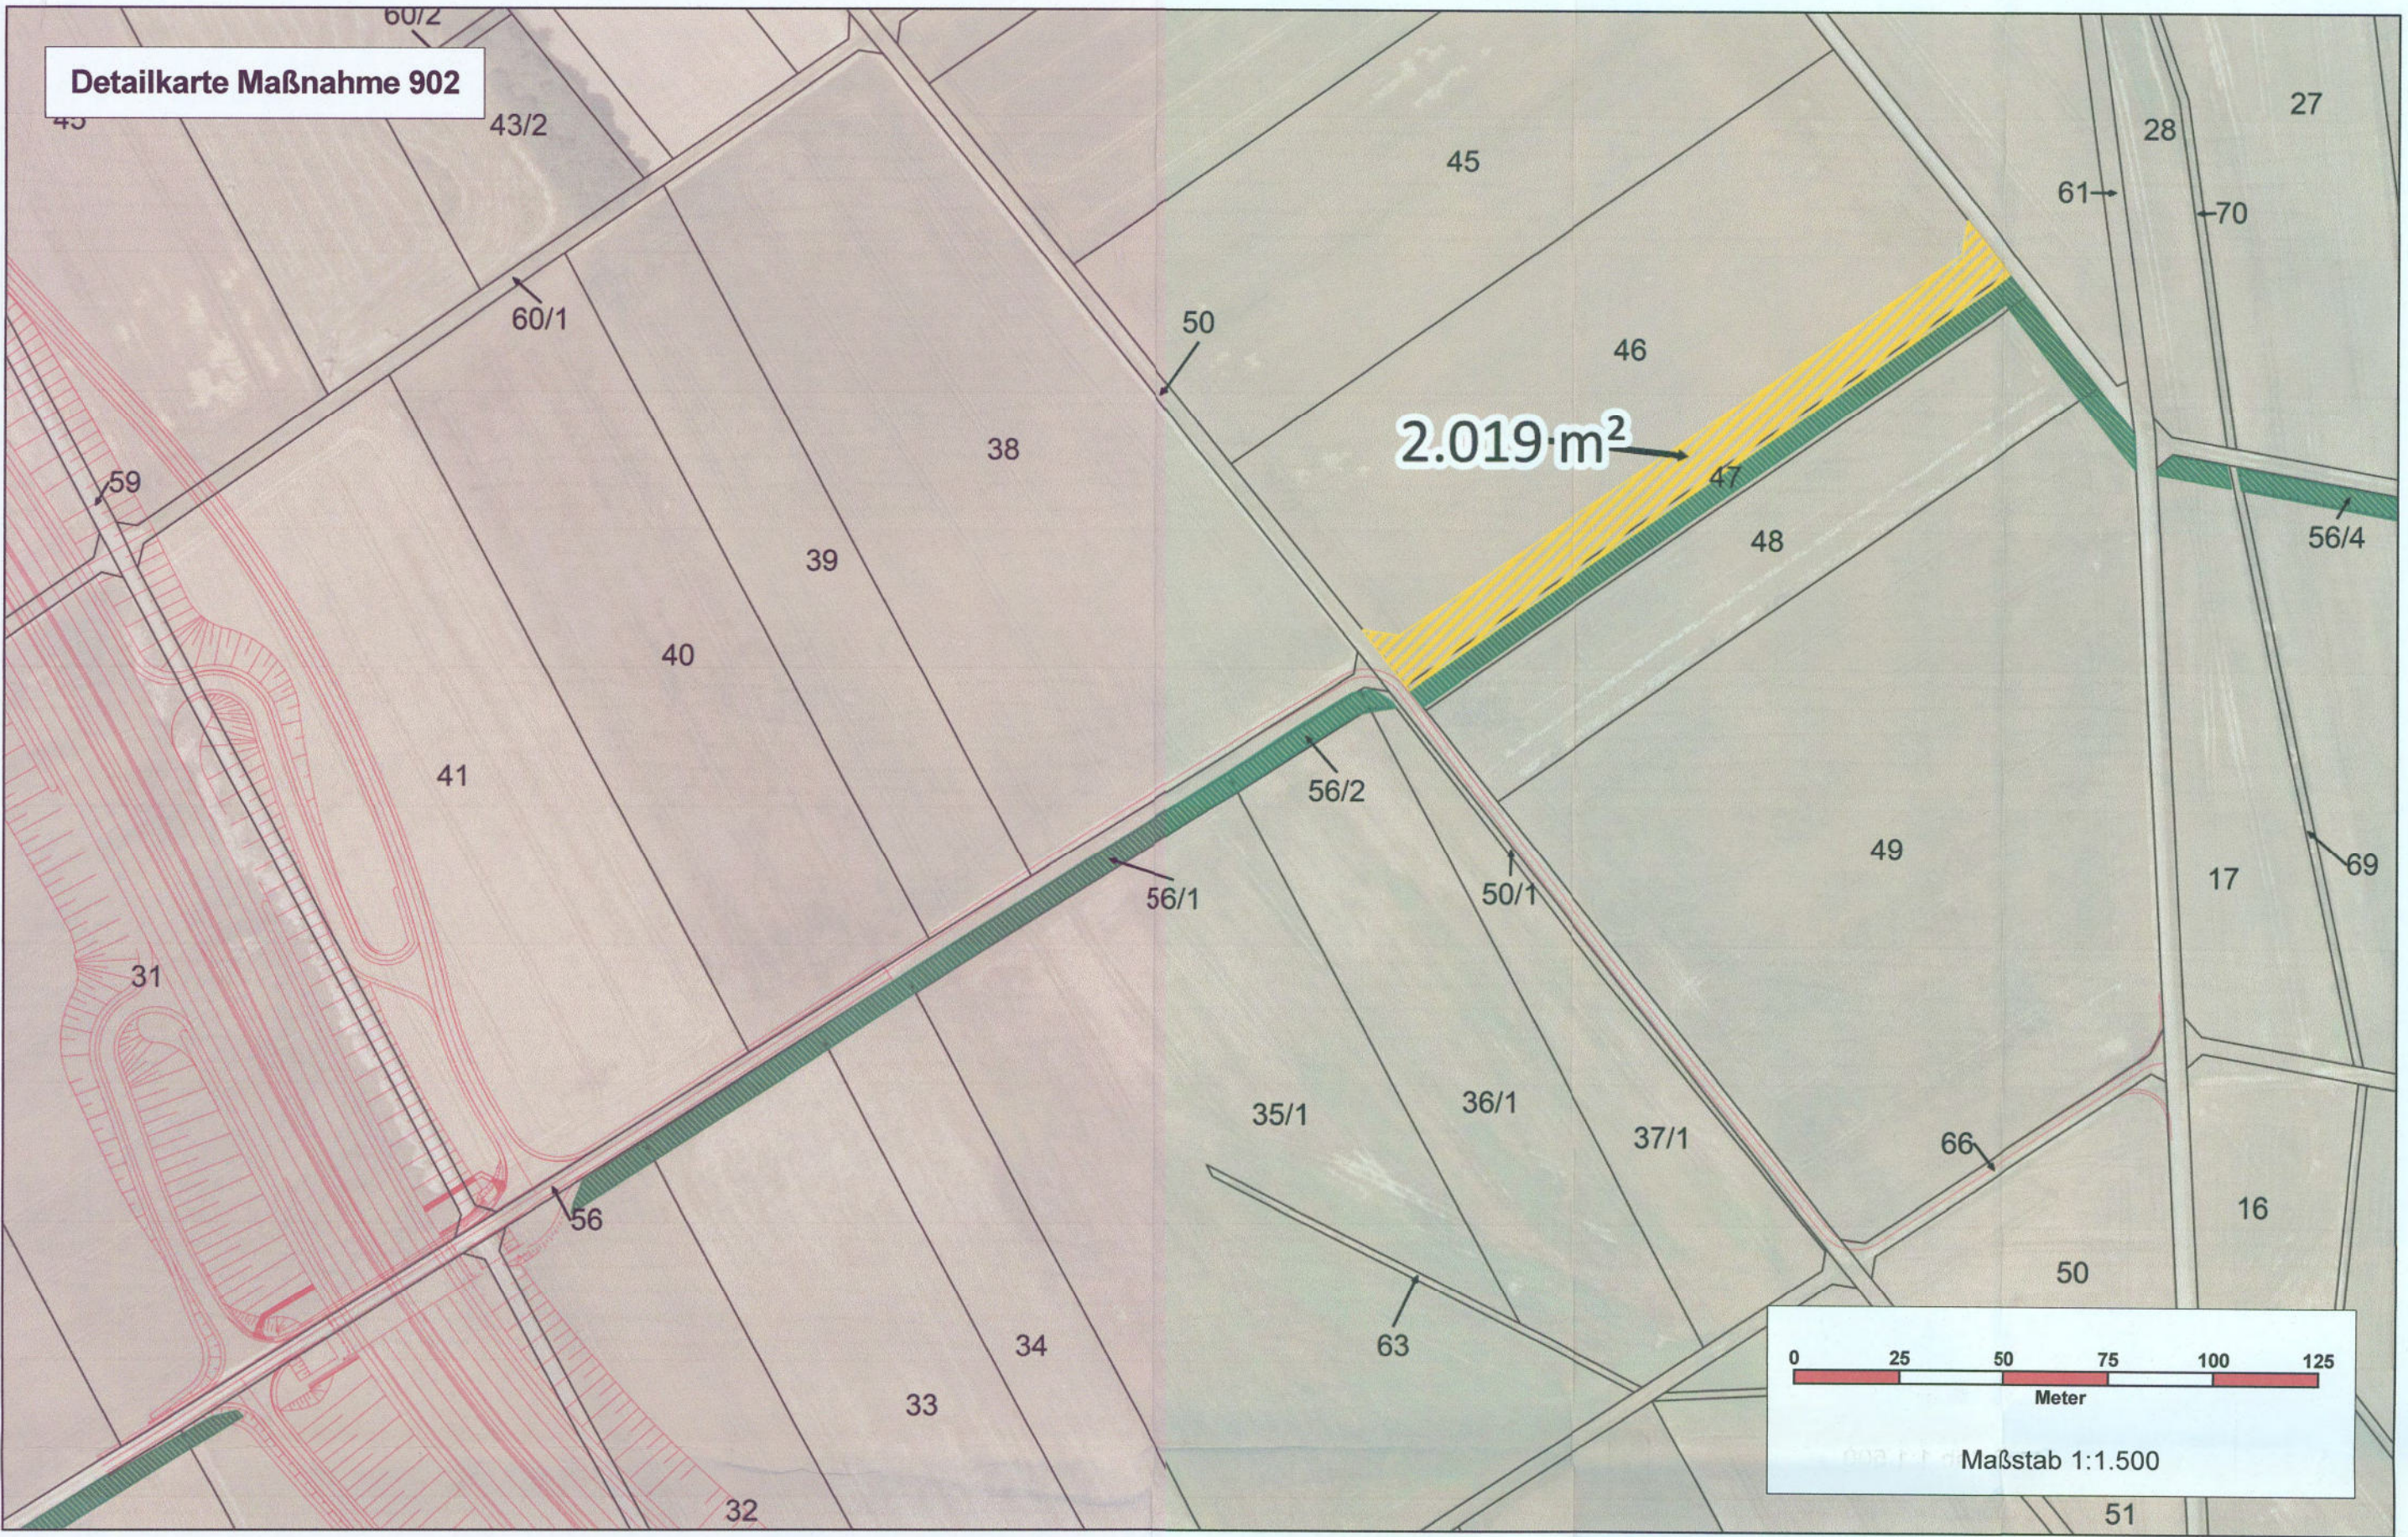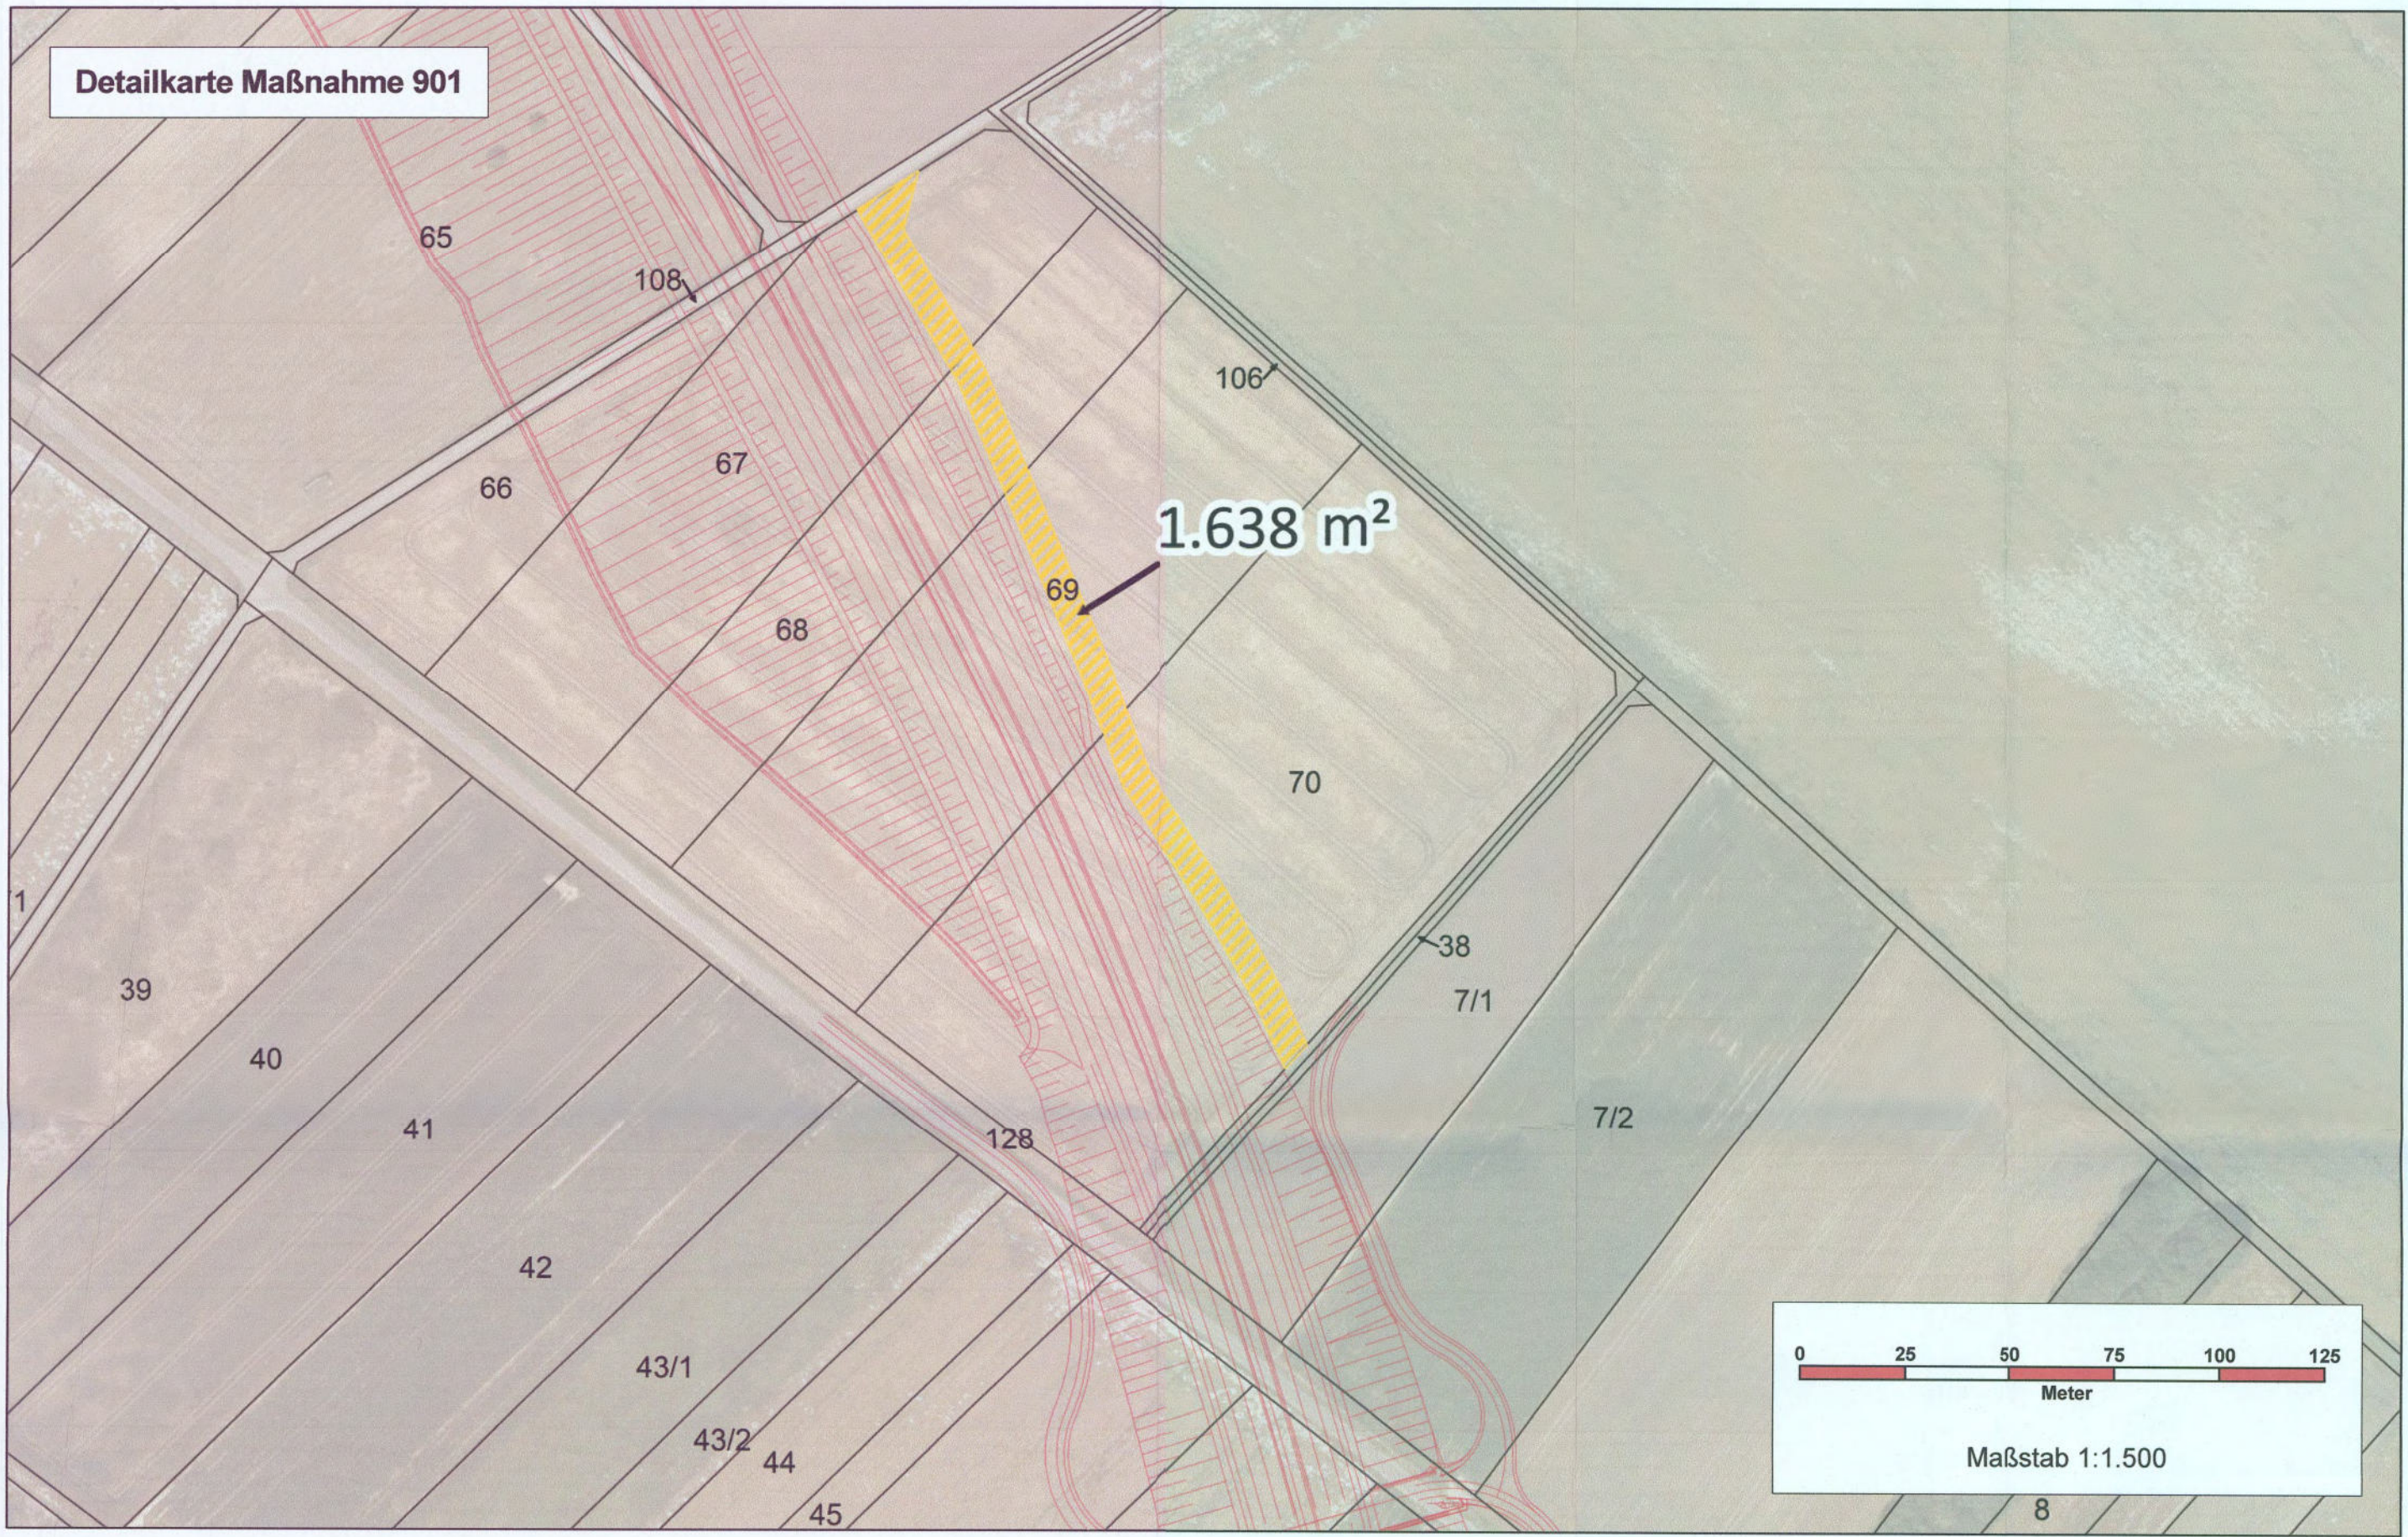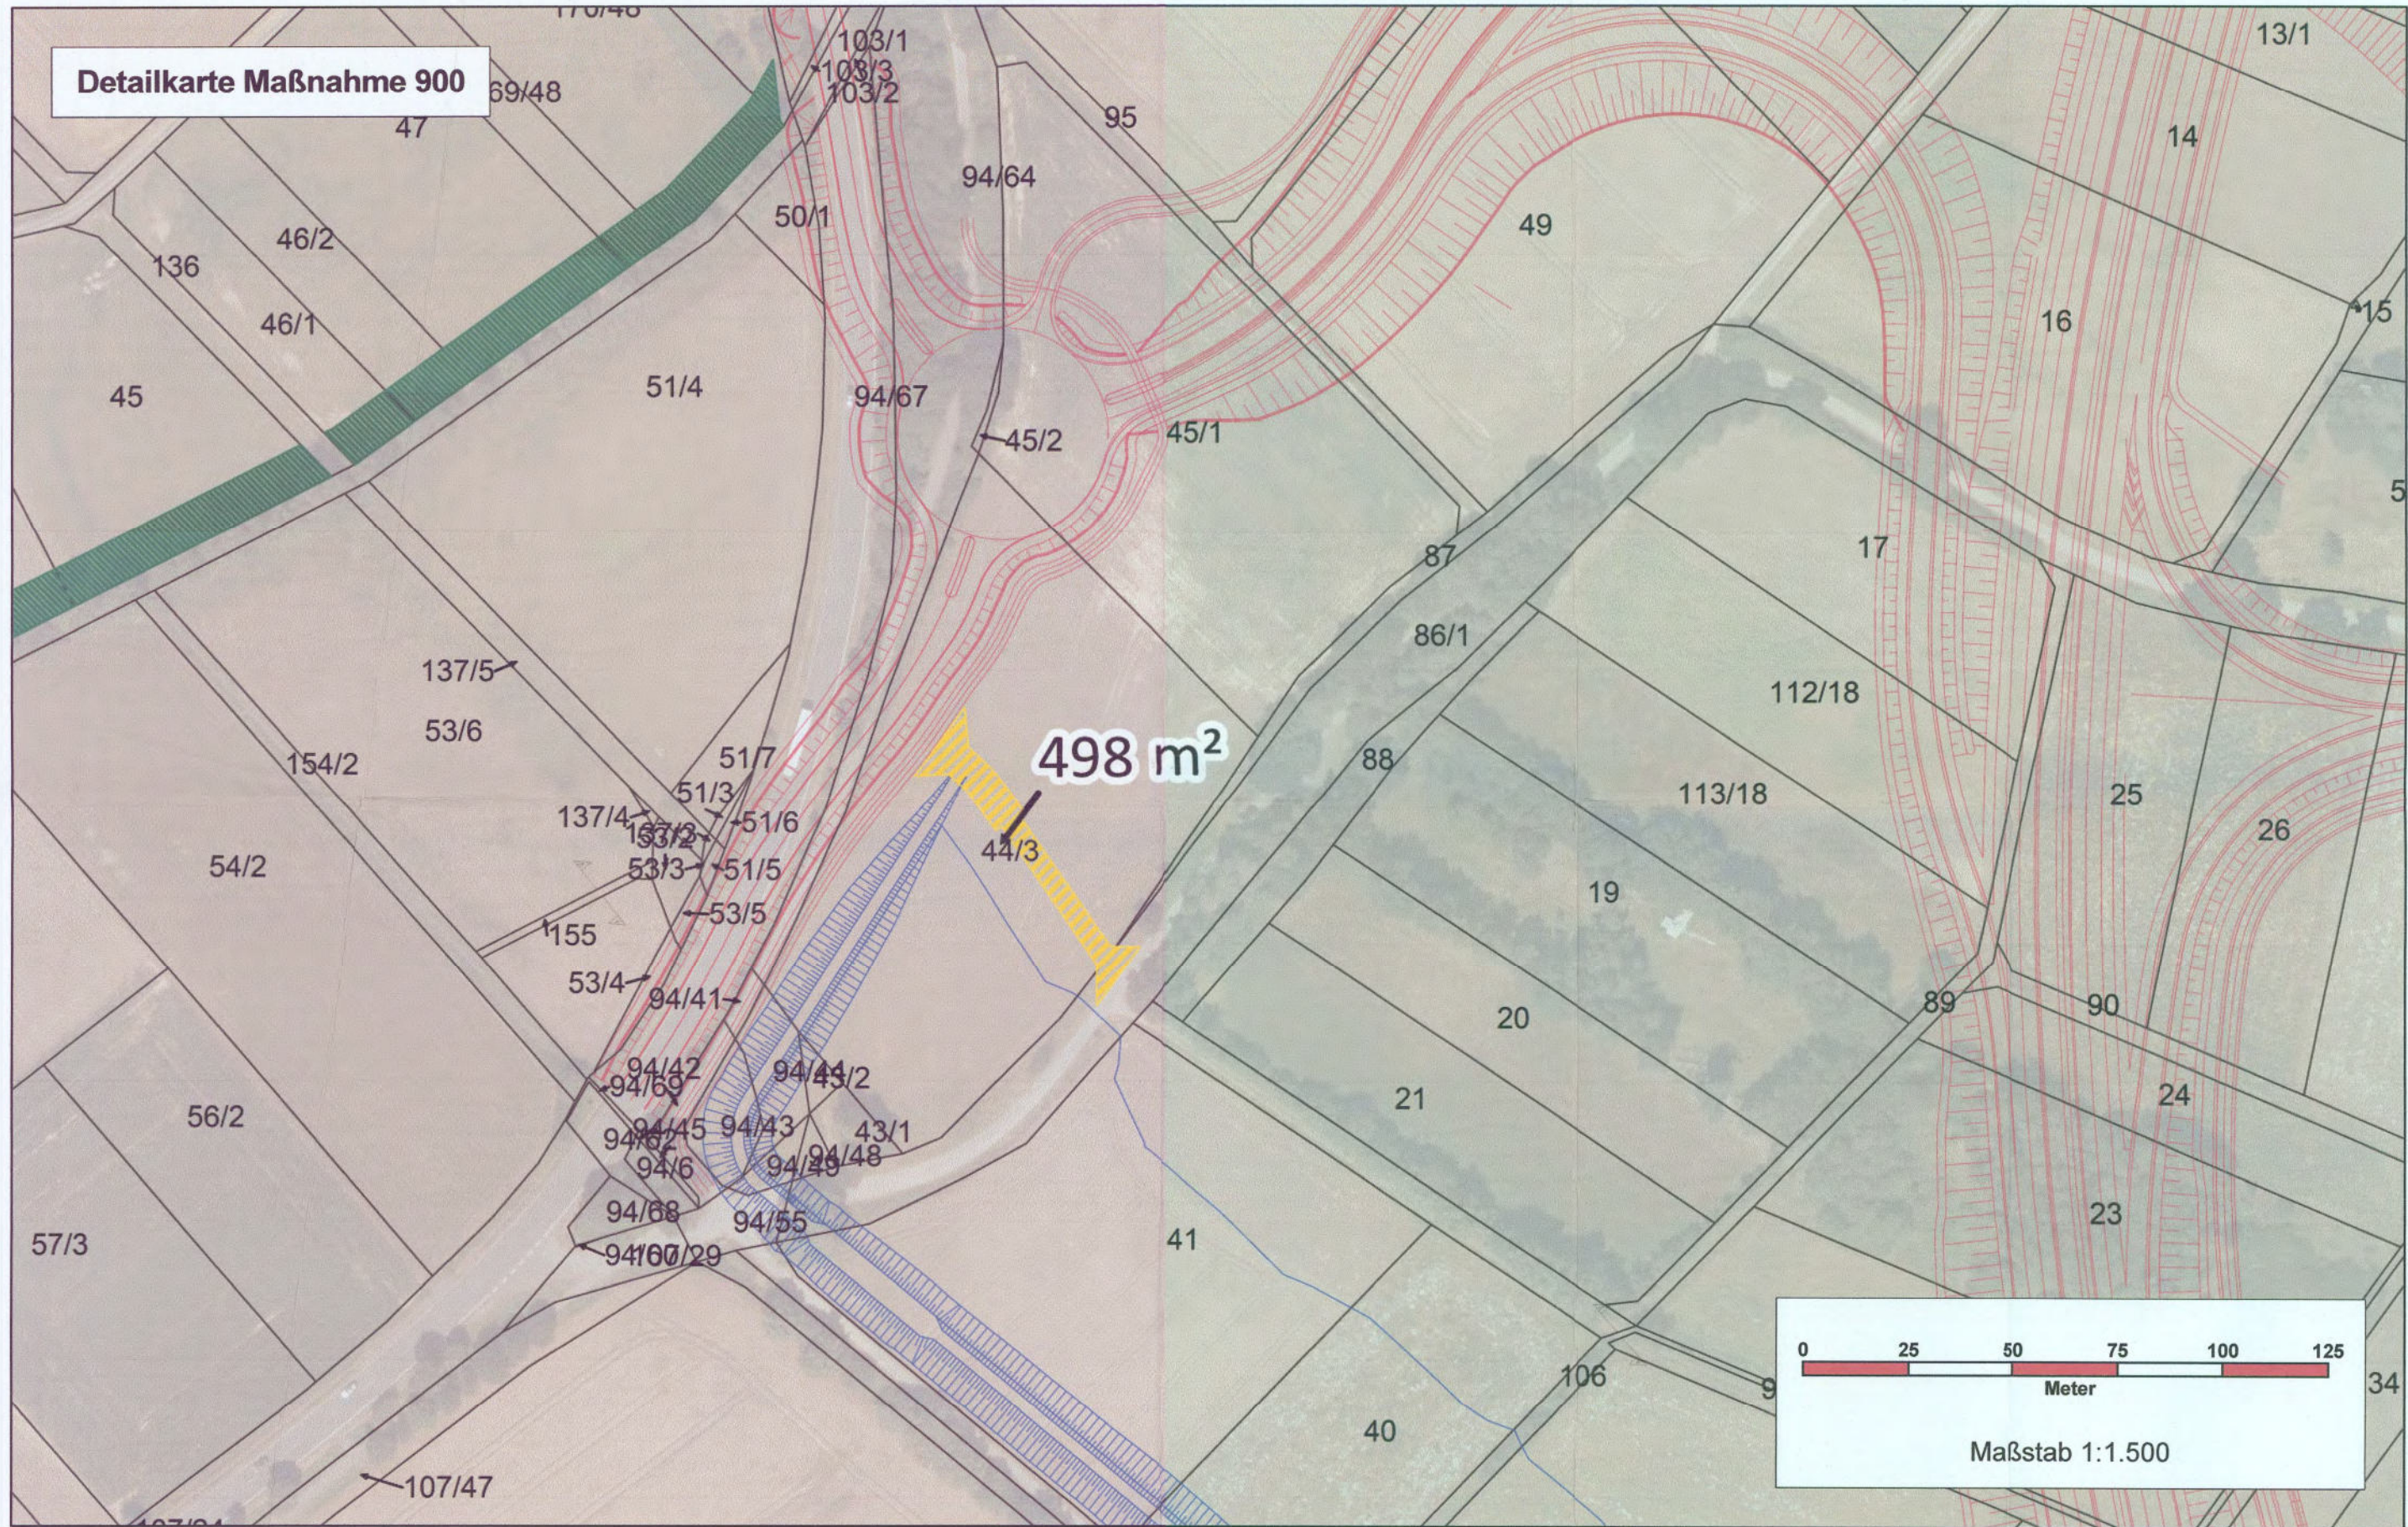

Legende

- Flächenbedarf Wege- und Gewässerplan
- Verfahrensgrenze
- Flurstück
- Trasse BAB49
- Landschaftspflegerische Begleitplanung BAB49

Amt für Bodenmanagement Fulda
-Außenstelle Lauterbach-
Peter-Grünberg-Platz 1
36341 Lauterbach

**Flurbereinigungsverfahren
Homberg (Ohm) A 49 (UF 2414)**

**Karte zum Flächenbedarf
Wege- und Gewässerplan
mit landschaftspflegerischem Begleitplan
Teilplan 1**

Aufgestellt:
Lauterbach,
04.09.2024

Verfahrensleiter/in: Sudmeier