


VF 2089 Bischoffen-Offenbach

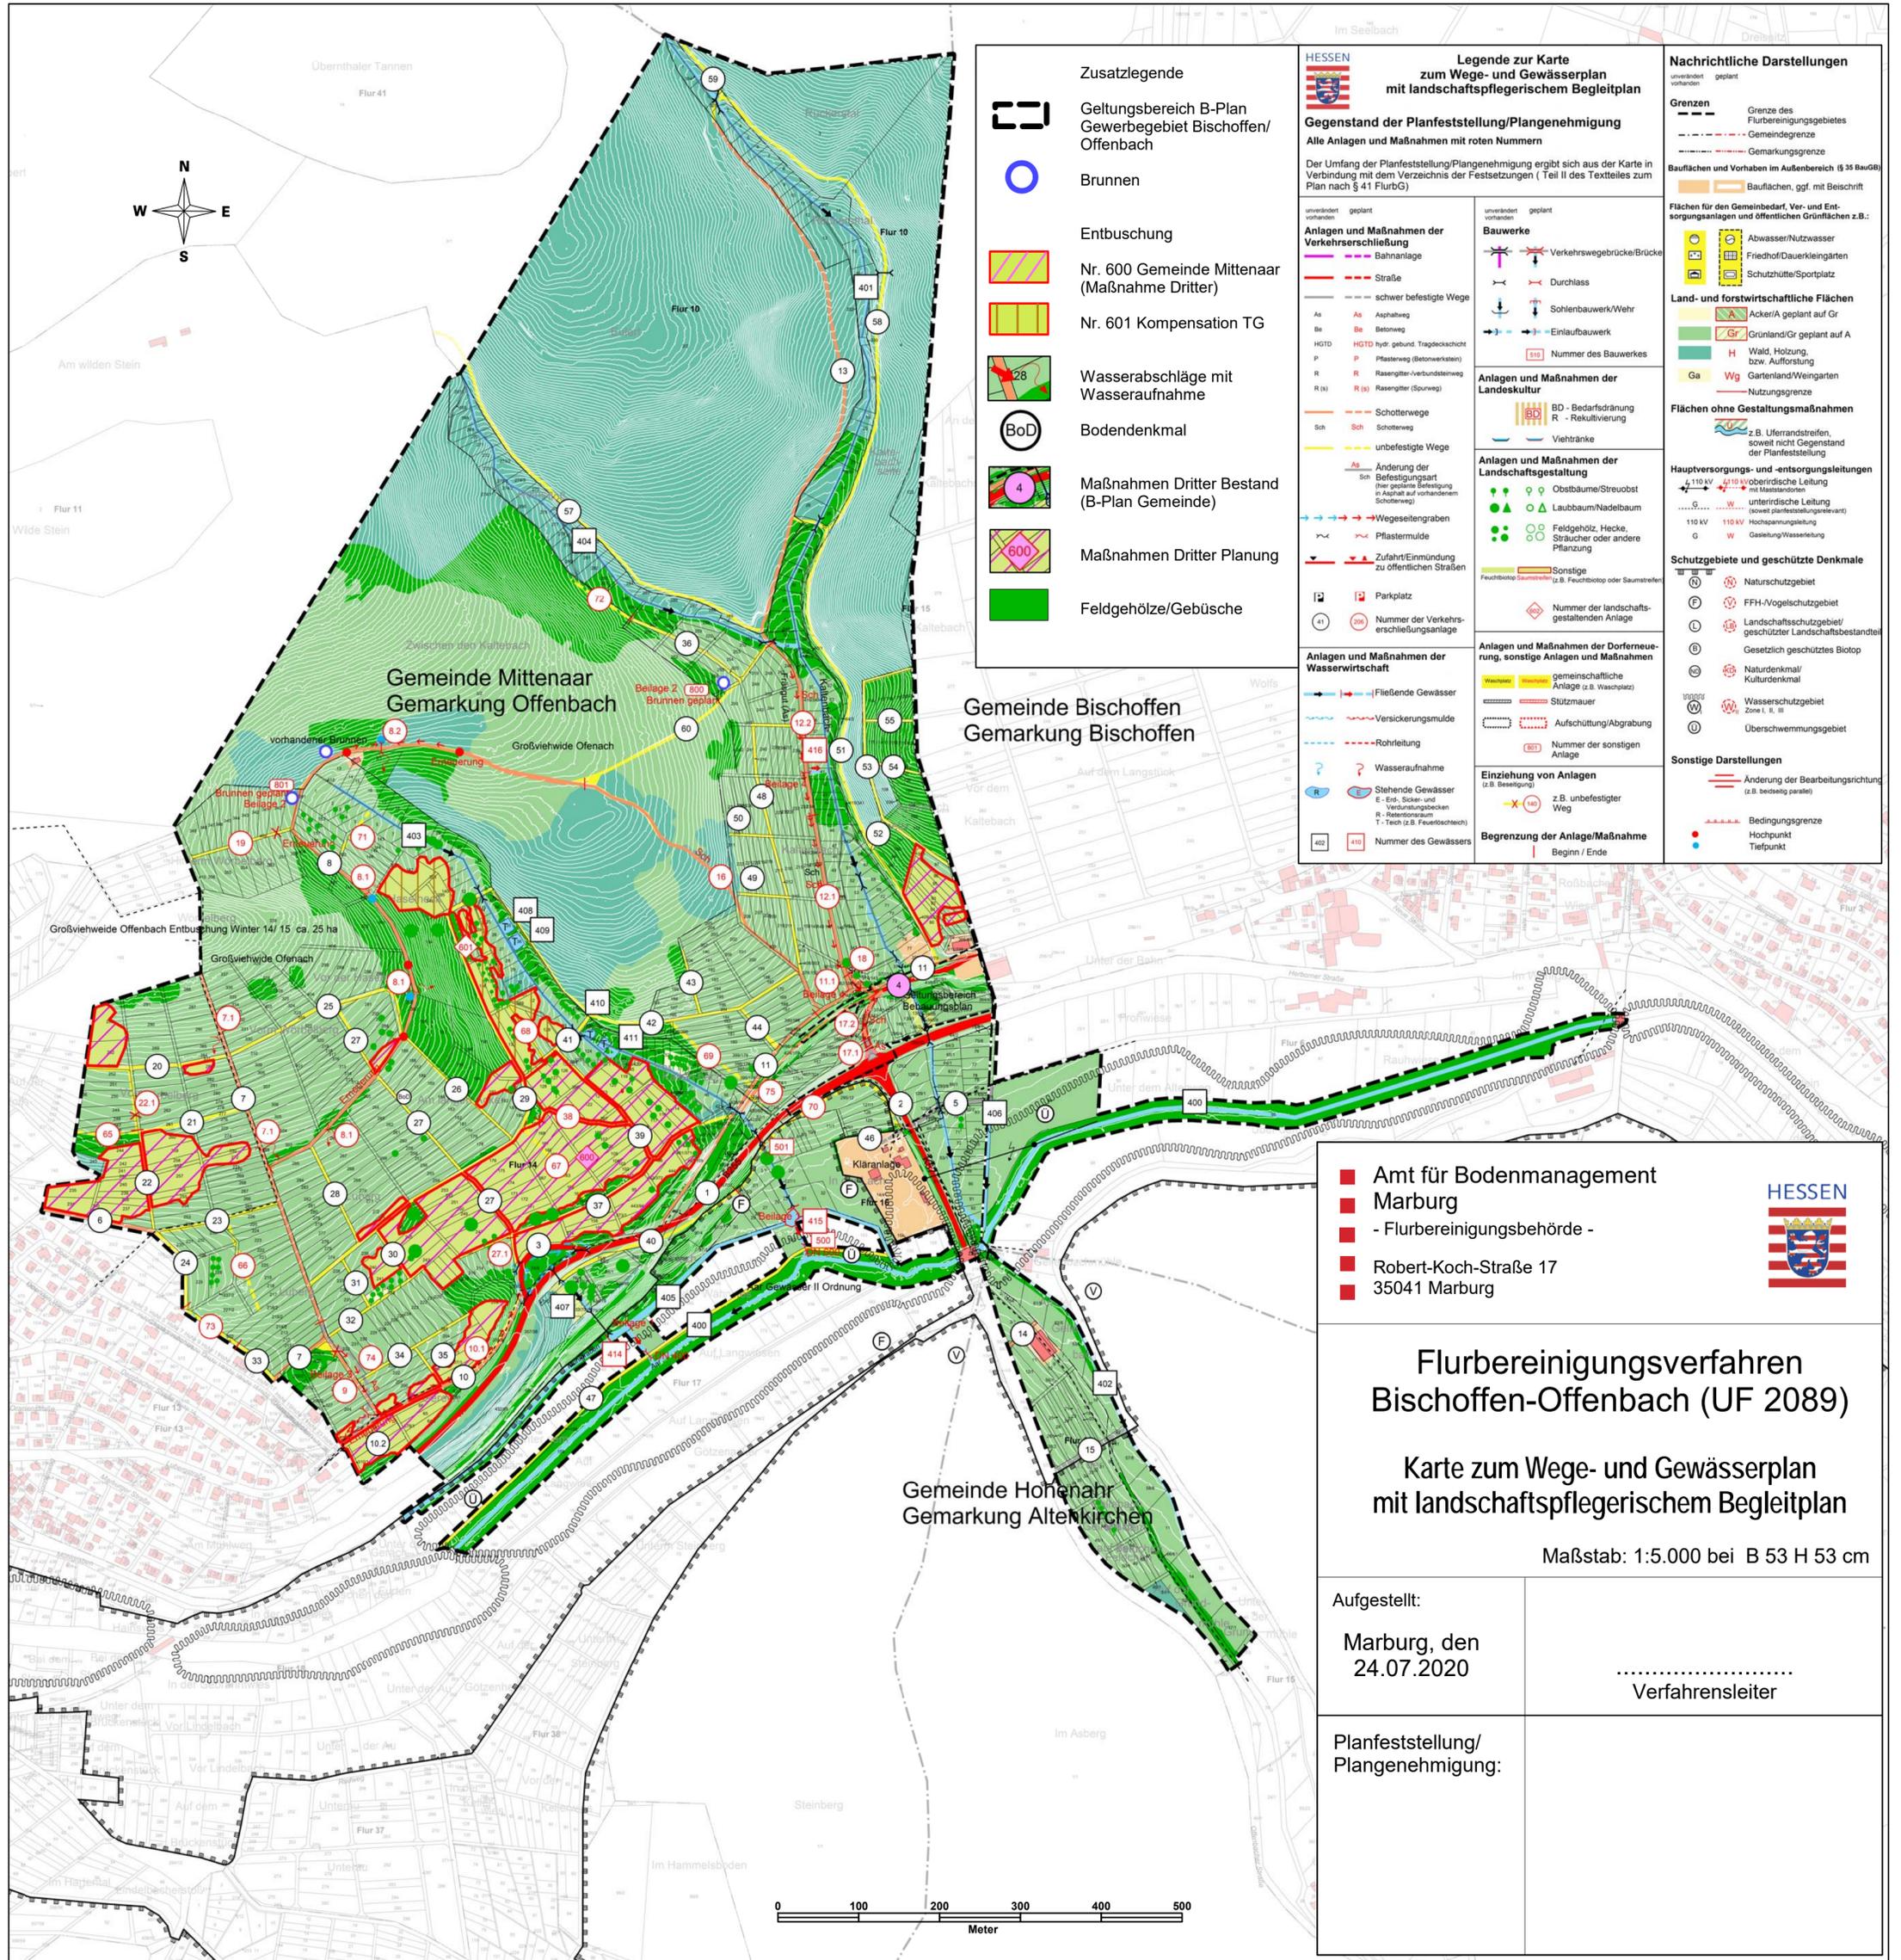

- Zusatzlegende**
- Geltungsbereich B-Plan Gewerbegebiet Bischoffen/Offenbach
 - Brunnen
 - Entbuschung
 - Nr. 600 Gemeinde Mittenaar (Maßnahme Dritter)
 - Nr. 601 Kompensation TG
 - Wasserabschläge mit Wasseraufnahme
 - Bodendenkmal
 - Maßnahmen Dritter Bestand (B-Plan Gemeinde)
 - Maßnahmen Dritter Planung
 - Feldgehölze/Gebüsche

Legende zur Karte zum Wege- und Gewässerplan mit landschaftspflegerischem Begleitplan

Gegenstand der Planfeststellung/Plangenehmigung
Alle Anlagen und Maßnahmen mit roten Nummern

Der Umfang der Planfeststellung/Plangenehmigung ergibt sich aus der Karte in Verbindung mit dem Verzeichnis der Festsetzungen (Teil II des Textteiles zum Plan nach § 41 FlurbG)

unverändert vorhanden	geplant
Anlagen und Maßnahmen der Verkehrserschließung	Bauwerke
As Asphaltweg	Verkehrswegebrücke/Brücke
Be Betonweg	Durchlass
HGTD hydr. gebund. Tragdeckschicht	Sohlenbauwerk/Wehr
P Pflasterweg (Betonwerkstein)	Eintaufbauwerk
R Rasengitter-verbundsteinweg	Einlaufbauwerk
R (H) Rasengitter (Spurweg)	Nummer des Bauwerkes
Sch Schotterweg	
Sch Schotterweg	
unbefestigte Wege	
Ab Änderung der Befestigungsart (hier geplante Befestigung in Asphalt auf vorhandenem Schotterweg)	
Wegeseitengraben	
Pflastermulde	
Zufahrt/Einmündung zu öffentlichen Straßen	
Parkplatz	
Nummer der Verkehrserschließungsanlage	
Anlagen und Maßnahmen der Wasserwirtschaft	Anlagen und Maßnahmen der Dorferneuerung, sonstige Anlagen und Maßnahmen
Fließende Gewässer	gemeinsamliche Anlage (z.B. Waschplatz)
Versickerungsmulde	Stützmauer
Rohrleitung	Aufschüttung/Abgrabung
Wasseraufnahme	Nummer der sonstigen Anlage
Stehende Gewässer	
E - Erd-, Sicker- und Versickerungsdecke	
R - Retentionstank	
T - Tech (z.B. Feuerlöschbehälter)	
Nummer des Gewässers	
	Einziehung von Anlagen
	z.B. unbefestigter Weg
	Begrenzung der Anlage/Maßnahme
	Beginn / Ende

Nachrichtliche Darstellungen

Grenzen

- Grenze des Flurbereinigungsgebietes
- - - - - Gemarkungsgrenze
- Gemarkungsgrenze
- Bauflächen, ggf. mit Beischrift

Flächen für den Gemeinbedarf, Ver- und Entsorgungsanlagen und öffentlichen Grünflächen z.B.:

- Abwasser/Nutzwasser
- Friedhof/Dauerkleingärten
- Schutzhütte/Sportplatz

Land- und forstwirtschaftliche Flächen

- Acker/A geplant auf Gr
- Grünland/Gr geplant auf A
- Wald, Holzung, bzw. Aufforstung
- Gartenland/Weingarten
- Nutzungsgrenze

Flächen ohne Gestaltungsmaßnahmen

- z.B. Uferstrandstreifen, soweit nicht Gegenstand der Planfeststellung

Hauptversorgungs- und -entsorgungsleitungen

- 110 kV überirdische Leitung mit Mastenlinie
- unterirdische Leitung (soweit planfeststellungsrelevant)
- 110 kV Hochspannungseileitung
- 110 kV Gasleitung/Wasserleitung

Schutzgebiete und geschützte Denkmale

- Naturschutzgebiet
- FFH-Vogelschutzgebiet
- Landschaftsschutzgebiet/geschützter Landschaftsbestandteil
- Gesetzlich geschütztes Biotop
- Naturdenkmal/Kulturdenkmal
- Wasserschutzgebiet Zone I, II, III
- Überschwemmungsgebiet

Sonstige Darstellungen

- Änderung der Bearbeitungsrichtung (z.B. Beseitigung)
- z.B. Beseitigung parallel
- Bedingungsgrenze
- Hochpunkt
- Tiefpunkt

AMT FÜR BODENMANAGEMENT
Marburg
- Flurbereinigungsbehörde -
Robert-Koch-Straße 17
35041 Marburg

HESEN

Flurbereinigungsverfahren Bischoffen-Offenbach (UF 2089)

Karte zum Wege- und Gewässerplan mit landschaftspflegerischem Begleitplan

Maßstab: 1:5.000 bei B 53 H 53 cm

Aufgestellt:
Marburg, den 24.07.2020

Planfeststellung/
Plangenehmigung:

Verfahrensleiter

