
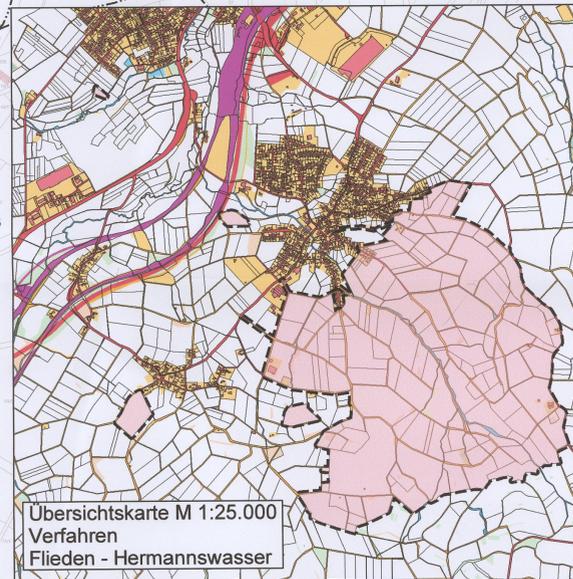


VF 1835 Flieden - Hermannswasser

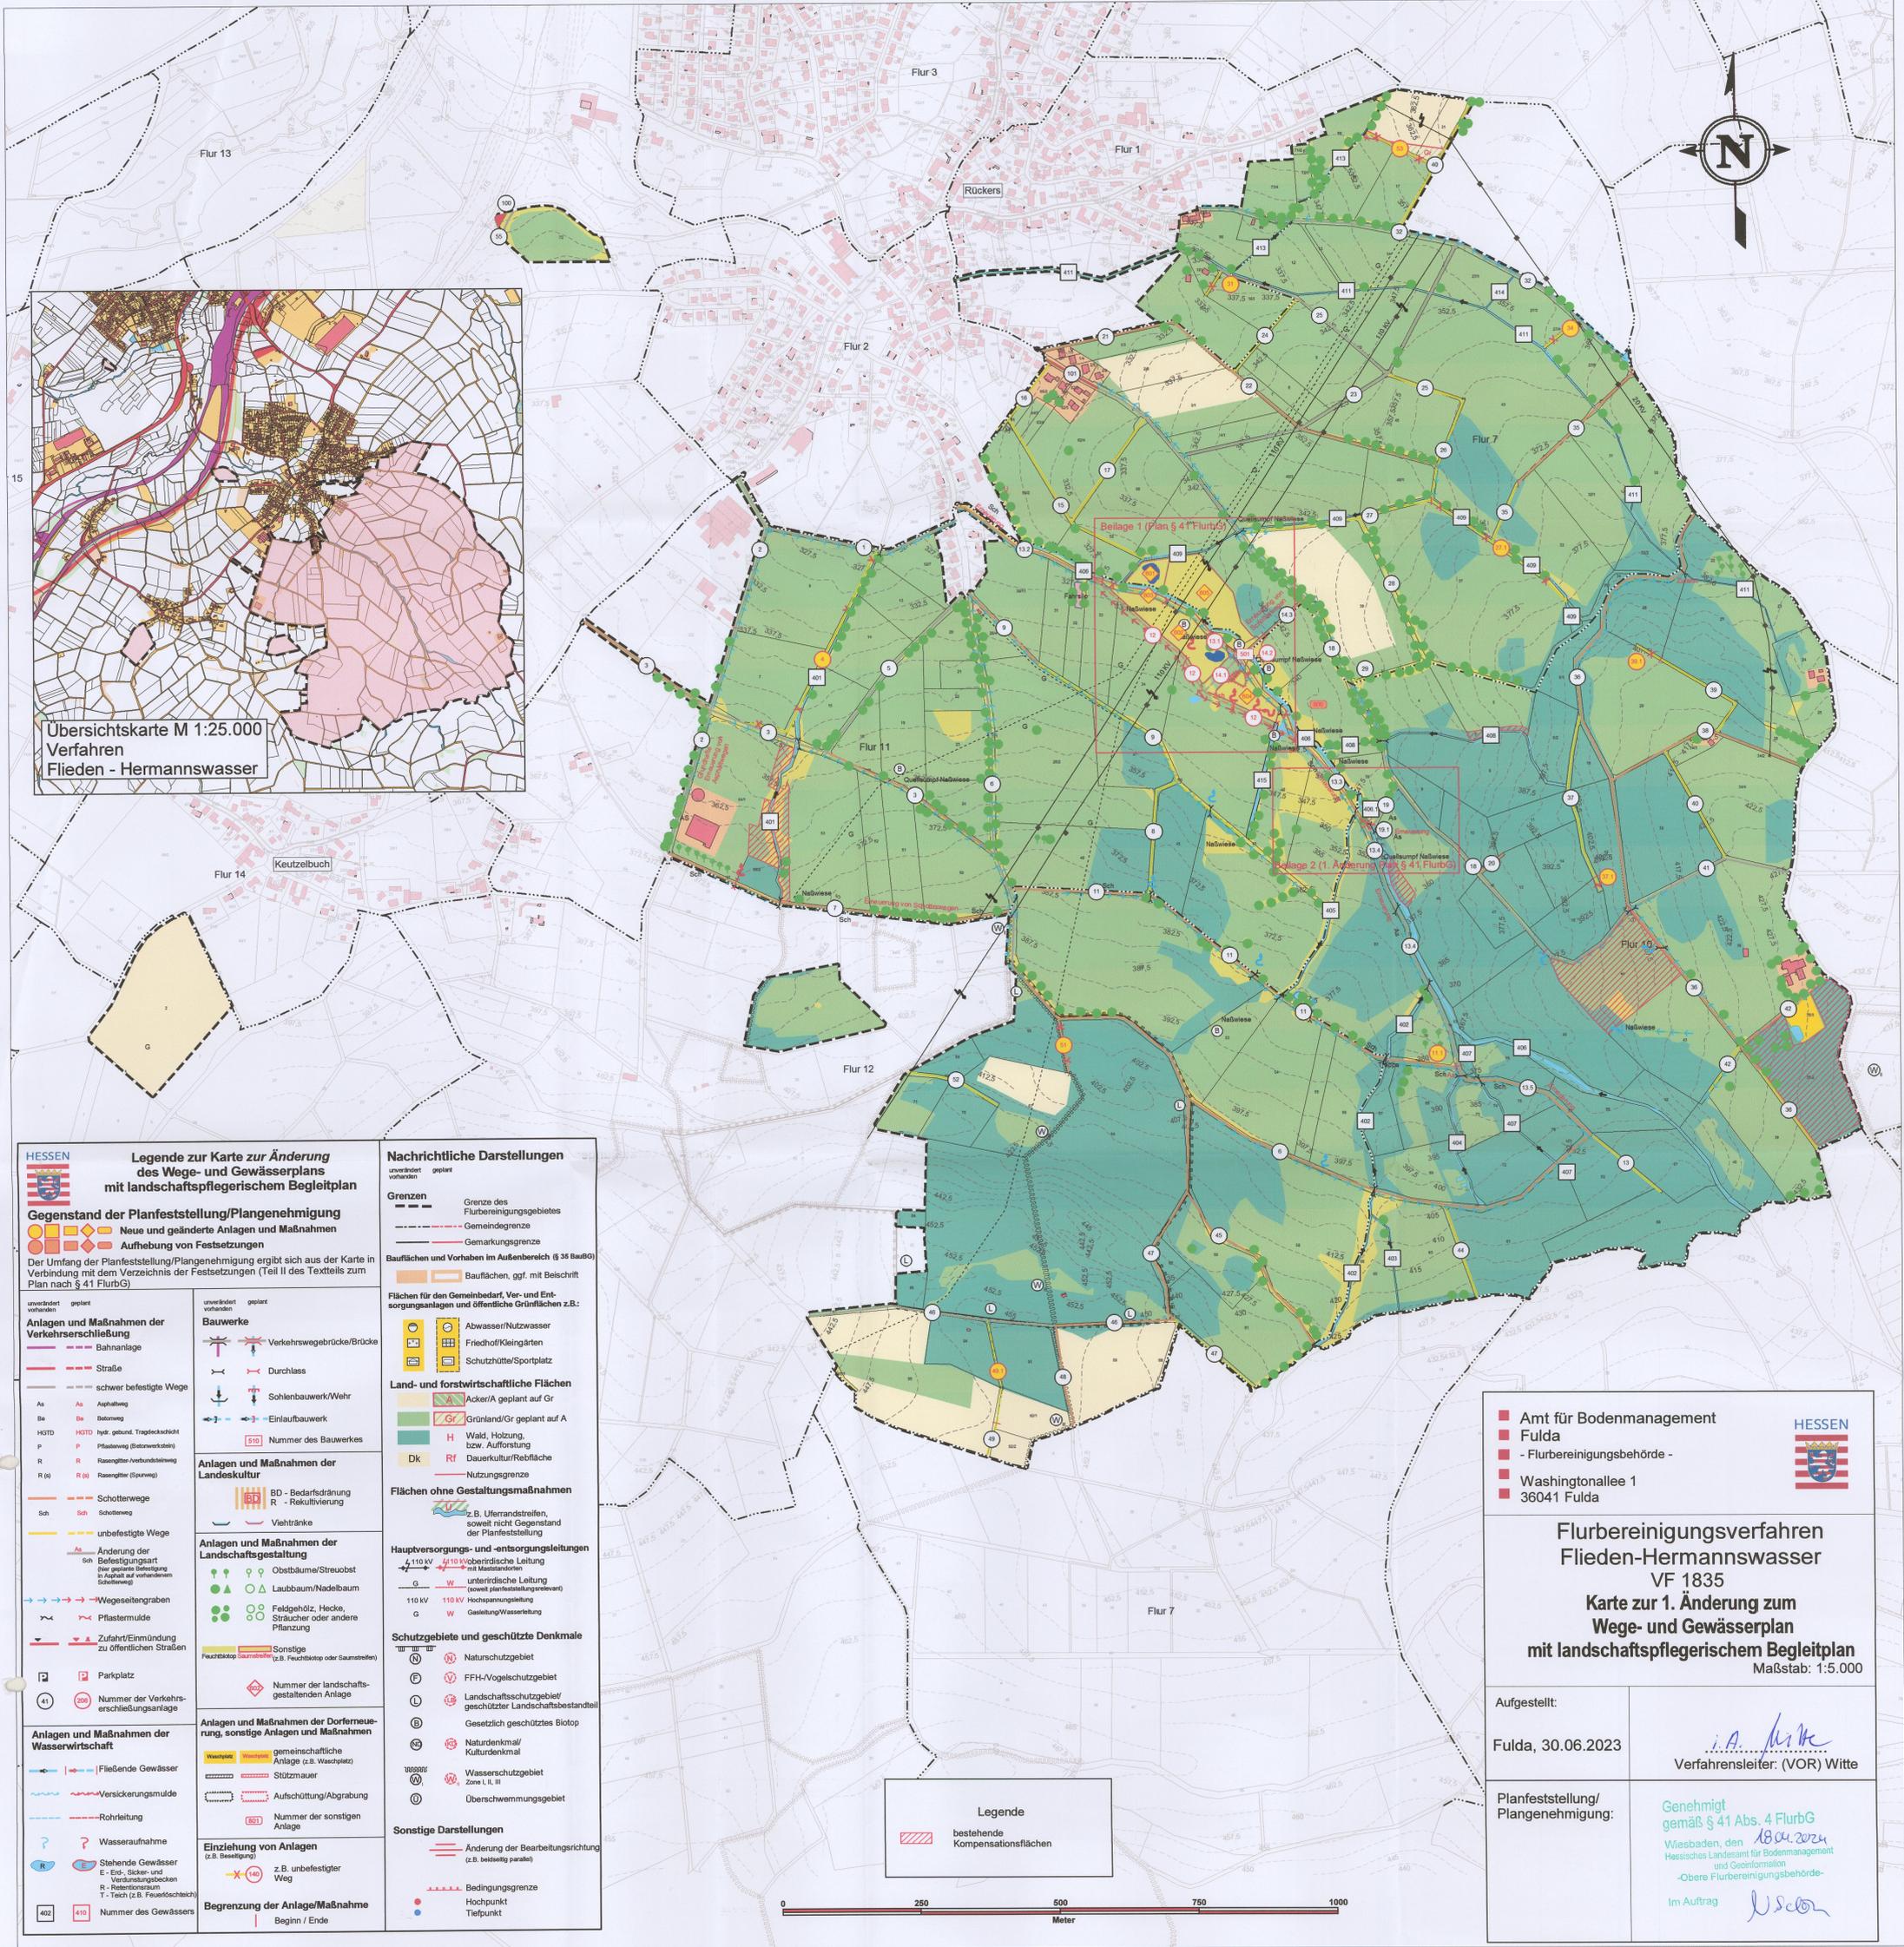

HESSEN		Legende zur Karte zur Änderung des Wege- und Gewässerplans mit landschaftspflegerischem Begleitplan	
Gegenstand der Planfeststellung/Plangenehmigung			
<ul style="list-style-type: none"> Neue und geänderte Anlagen und Maßnahmen Aufhebung von Festsetzungen 			
Der Umfang der Planfeststellung/Plangenehmigung ergibt sich aus der Karte in Verbindung mit dem Verzeichnis der Festsetzungen (Teil II des Textteils zum Plan nach § 41 FlurbG)			
Anlagen und Maßnahmen der Verkehrserschließung	Bauwerke	Nachrichtliche Darstellungen	Flächen für den Gemeinbedarf, Ver- und Entsorgungsanlagen und öffentliche Grünflächen z.B.:
<ul style="list-style-type: none"> Bahnanlage Straße schwer befestigte Wege Asphaltweg Betonweg hydr. gebund. Tragschicht Pflasterweg (Betonwerkstein) Rasengitter-Anbauwerk Rasengitter (Spurweg) Schotterweg Schotterweg unbefestigte Wege Änderung der Befestigungsart Wegeseitengraben Pflastermulde Zufahrt/Einmündung zu öffentlichen Straßen Parkplatz Nummer der Verkehrserschließungsanlage 	<ul style="list-style-type: none"> Verkehrswegebauwerke/Brücke Durchlass Sohlenbauwerk/Wehr Einlaufbauwerk Nummer des Bauwerkes 	<ul style="list-style-type: none"> Grenze des Flurbereinigungsgebietes Gemeindegrenze Gemarkungsgrenze Bauflächen und Vorhaben im Außenbereich (§ 35 BauBö) Bauflächen, ggf. mit Beischrift 	<ul style="list-style-type: none"> Abwasser/Nutzwasser Friedhof/Kleingärten Schutzhütte/Sportplatz
Anlagen und Maßnahmen der Landschaftsgestaltung	Anlagen und Maßnahmen der Dorferneuerung, sonstige Anlagen und Maßnahmen	Land- und forstwirtschaftliche Flächen	Flächen ohne Gestaltungsmaßnahmen
<ul style="list-style-type: none"> Obstbaum/Streubst Laubb Baum/Nadelbaum Feldgehölz, Hecke, Sträucher oder andere Pflanzung Sonstige (z.B. Feuchtbiosphäre oder Baumstreu) Nummer der landschaftsgestaltenden Anlage 	<ul style="list-style-type: none"> gemeinschaftliche Anlage (z.B. Waschplatz) Stützmauer Aufschüttung/Abgrabung Nummer der sonstigen Anlage 	<ul style="list-style-type: none"> Acker/A geplant auf Gr Grünland/Gr geplant auf A Wald, Holzung, bzw. Aufforstung Dk Dauerkultur/Reibfläche Nutzungsgrenze 	<ul style="list-style-type: none"> z.B. Uferandstreifen, soweit nicht Gegenstand der Planfeststellung
Anlagen und Maßnahmen der Wasserwirtschaft	Einziehung von Anlagen	Hauptversorgungs- und -entsorgungsleitungen	Schutzgebiete und geschützte Denkmale
<ul style="list-style-type: none"> Fließende Gewässer Versickerungsmulde Rohrleitung Wasseraufnahme Stehende Gewässer End-, Sicker- und Versickerungsbereich Reifenstauraum T-Tsch (z.B. Feuerschächte) Nummer des Gewässers 	<ul style="list-style-type: none"> unbefestigter Weg 	<ul style="list-style-type: none"> 110 kV überörtliche Leitung mit Mastständen unterörtliche Leitung (soweit planfeststellungsrelevant) 110 kV Hochspannungsleitung G Gasleitung/Wasserleitung 	<ul style="list-style-type: none"> Naturschutzgebiet FFH-/Vogelschutzgebiet Landschaftsschutzgebiet/geschützter Landschaftsbestandteil Gesetzlich geschütztes Biotop Naturdenkmal/Kulturdenkmal Wasserschutzgebiet (Zone I, II) Überschwemmungsgebiet
Begrenzung der Anlage/Maßnahme	Sonstige Darstellungen	Legende	
<ul style="list-style-type: none"> Beginn / Ende 	<ul style="list-style-type: none"> bestehende Kompensationsflächen Änderung der Bearbeitungsrichtung (z.B. beidseitig parallel) Bedingungsgrenze Hochpunkt Tiefpunkt 	<ul style="list-style-type: none"> bestehende Kompensationsflächen 	

Amt für Bodenmanagement
Fulda
 - Flurbereinigungsbehörde -
 Washingtonallee 1
 36041 Fulda

HESSEN

Flurbereinigungsverfahren
Flieden-Hermannswasser
VF 1835
Karte zur 1. Änderung zum
Wege- und Gewässerplan
mit landschaftspflegerischem Begleitplan
 Maßstab: 1:5.000

Aufgestellt:	Fulda, 30.06.2023	Verfahrensleiter: (VOR) Witte
Planfeststellung/Plangenehmigung:	Genehmigt gemäß § 41 Abs. 4 FlurbG Wiesbaden, den 18.04.2024 Hessisches Landesamt für Bodenmanagement und Geoinformation -Obere Flurbereinigungsbehörde- Im Auftrag <i>U. Schön</i>	

