




VF 2016 Roßdorf Erbsenbach

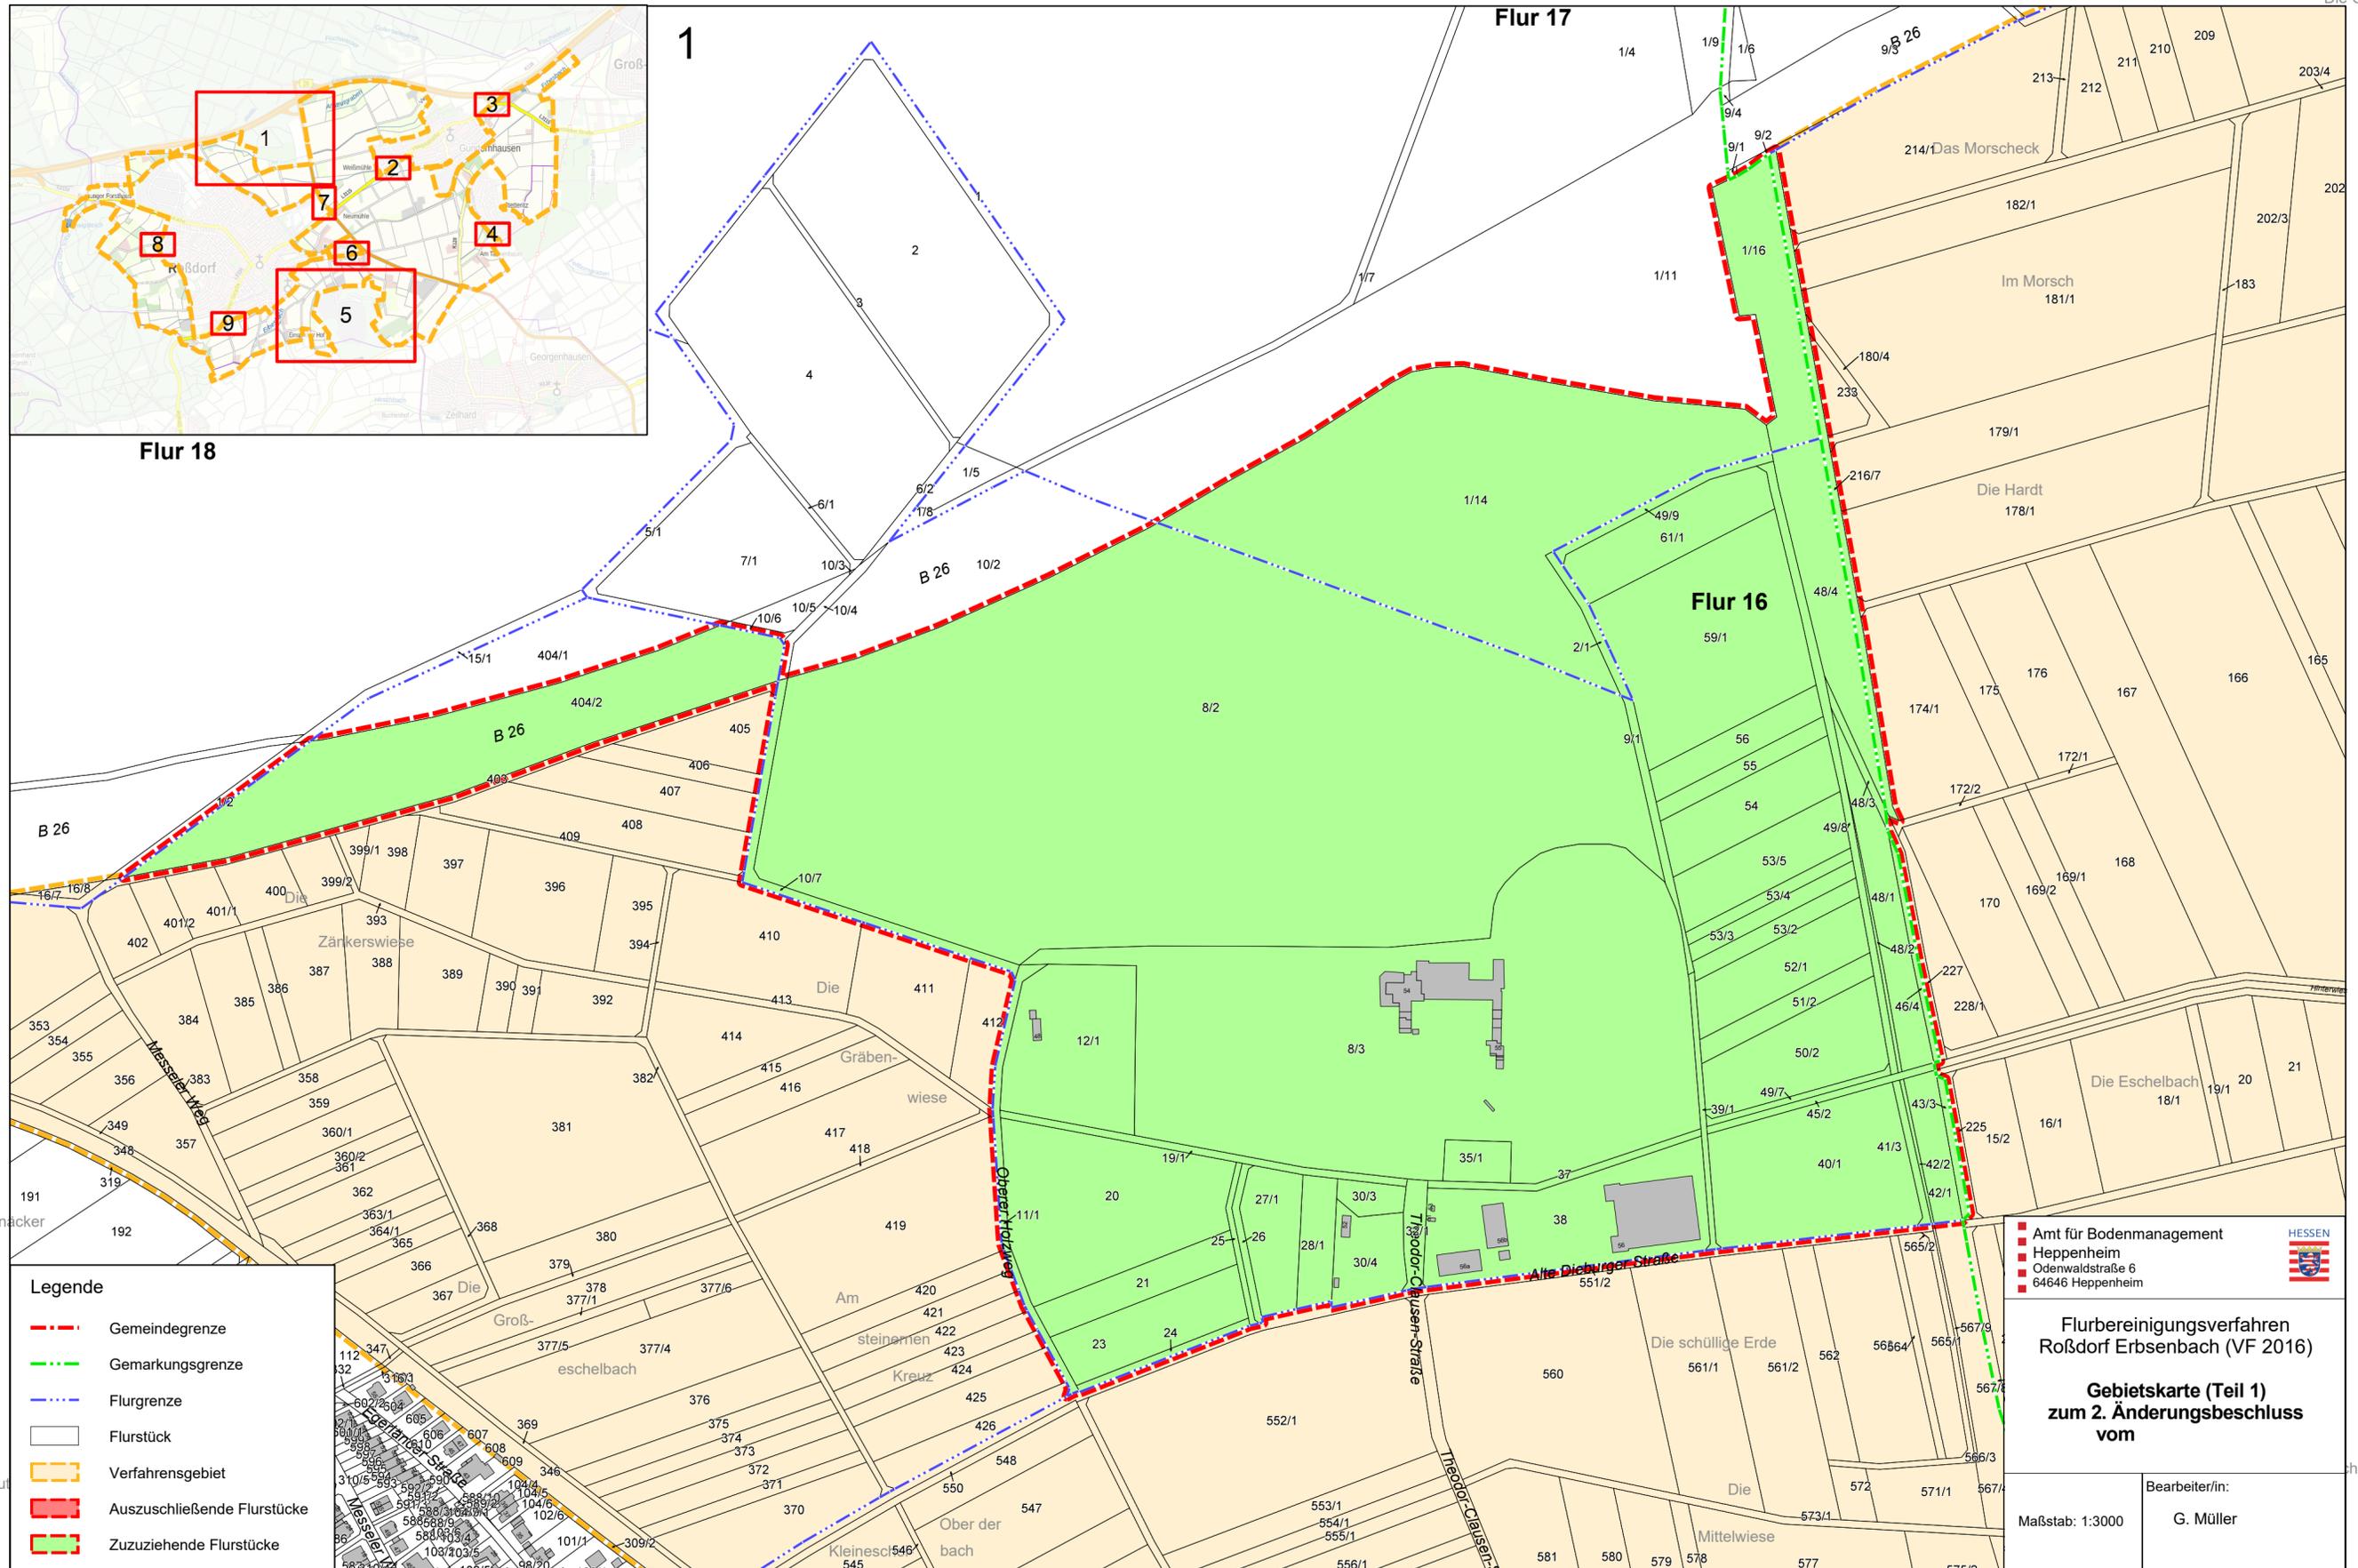

Flurkarte 2

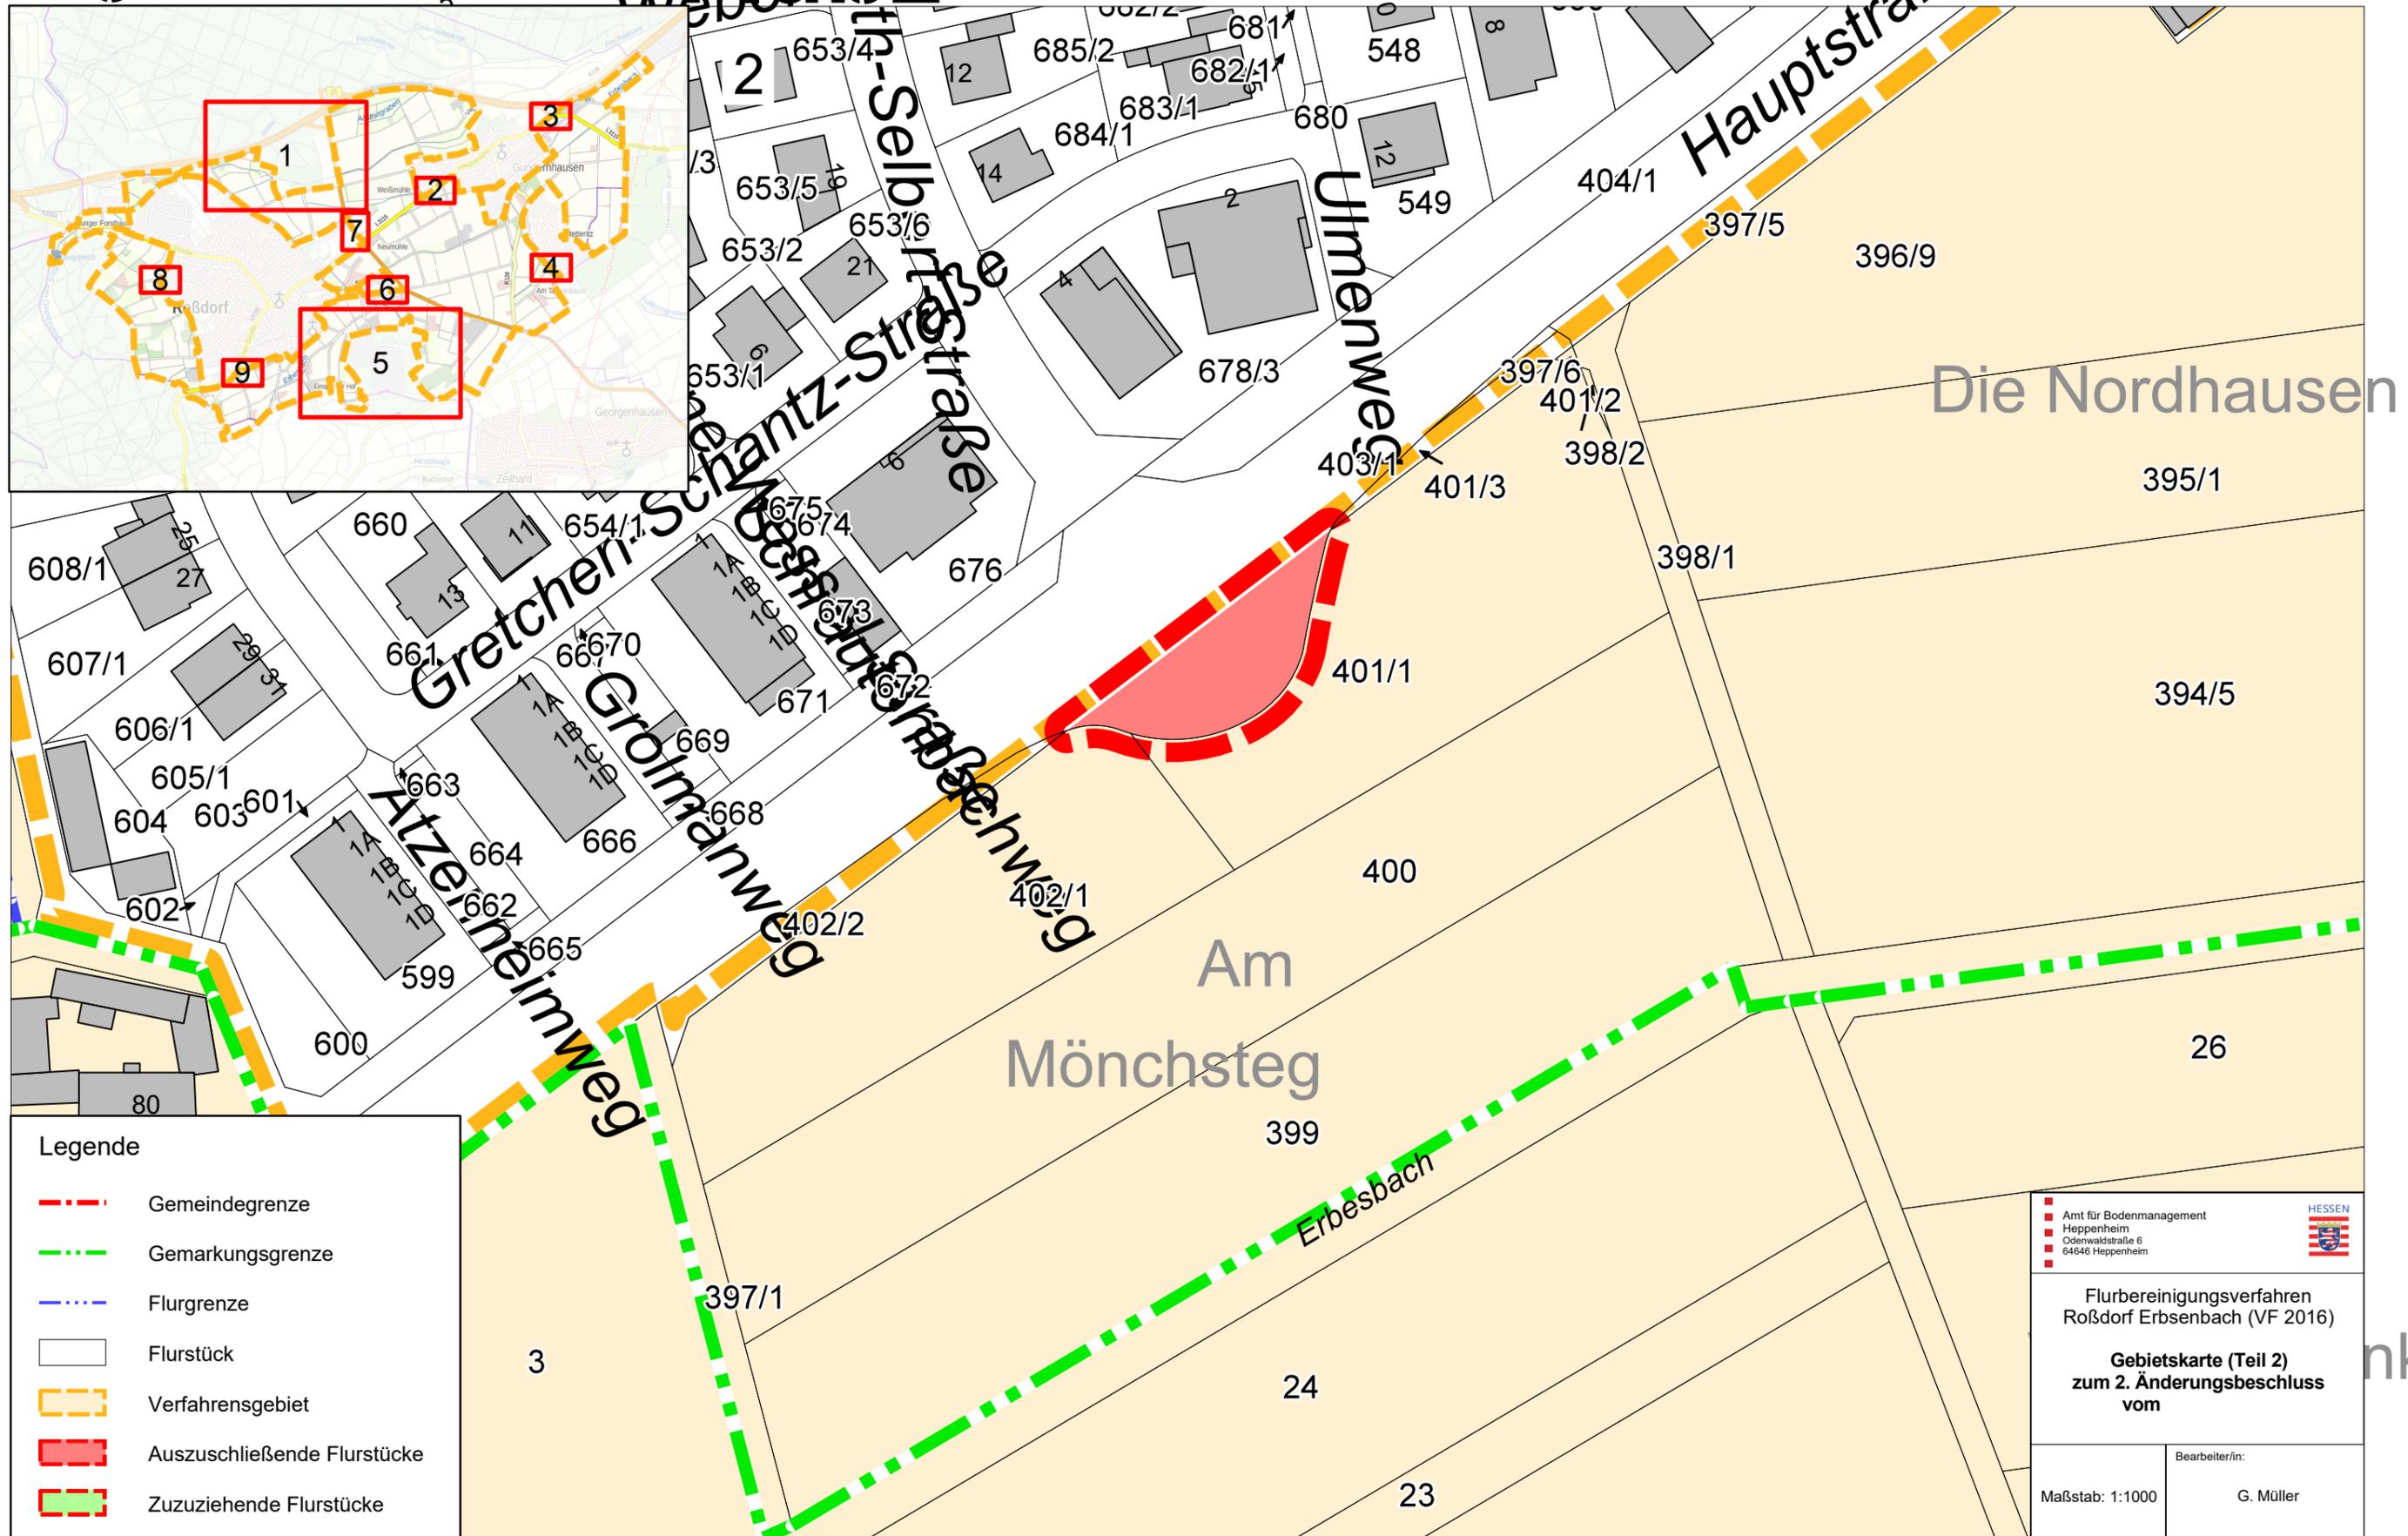

VF 2016 Roßdorf Erbsenbach

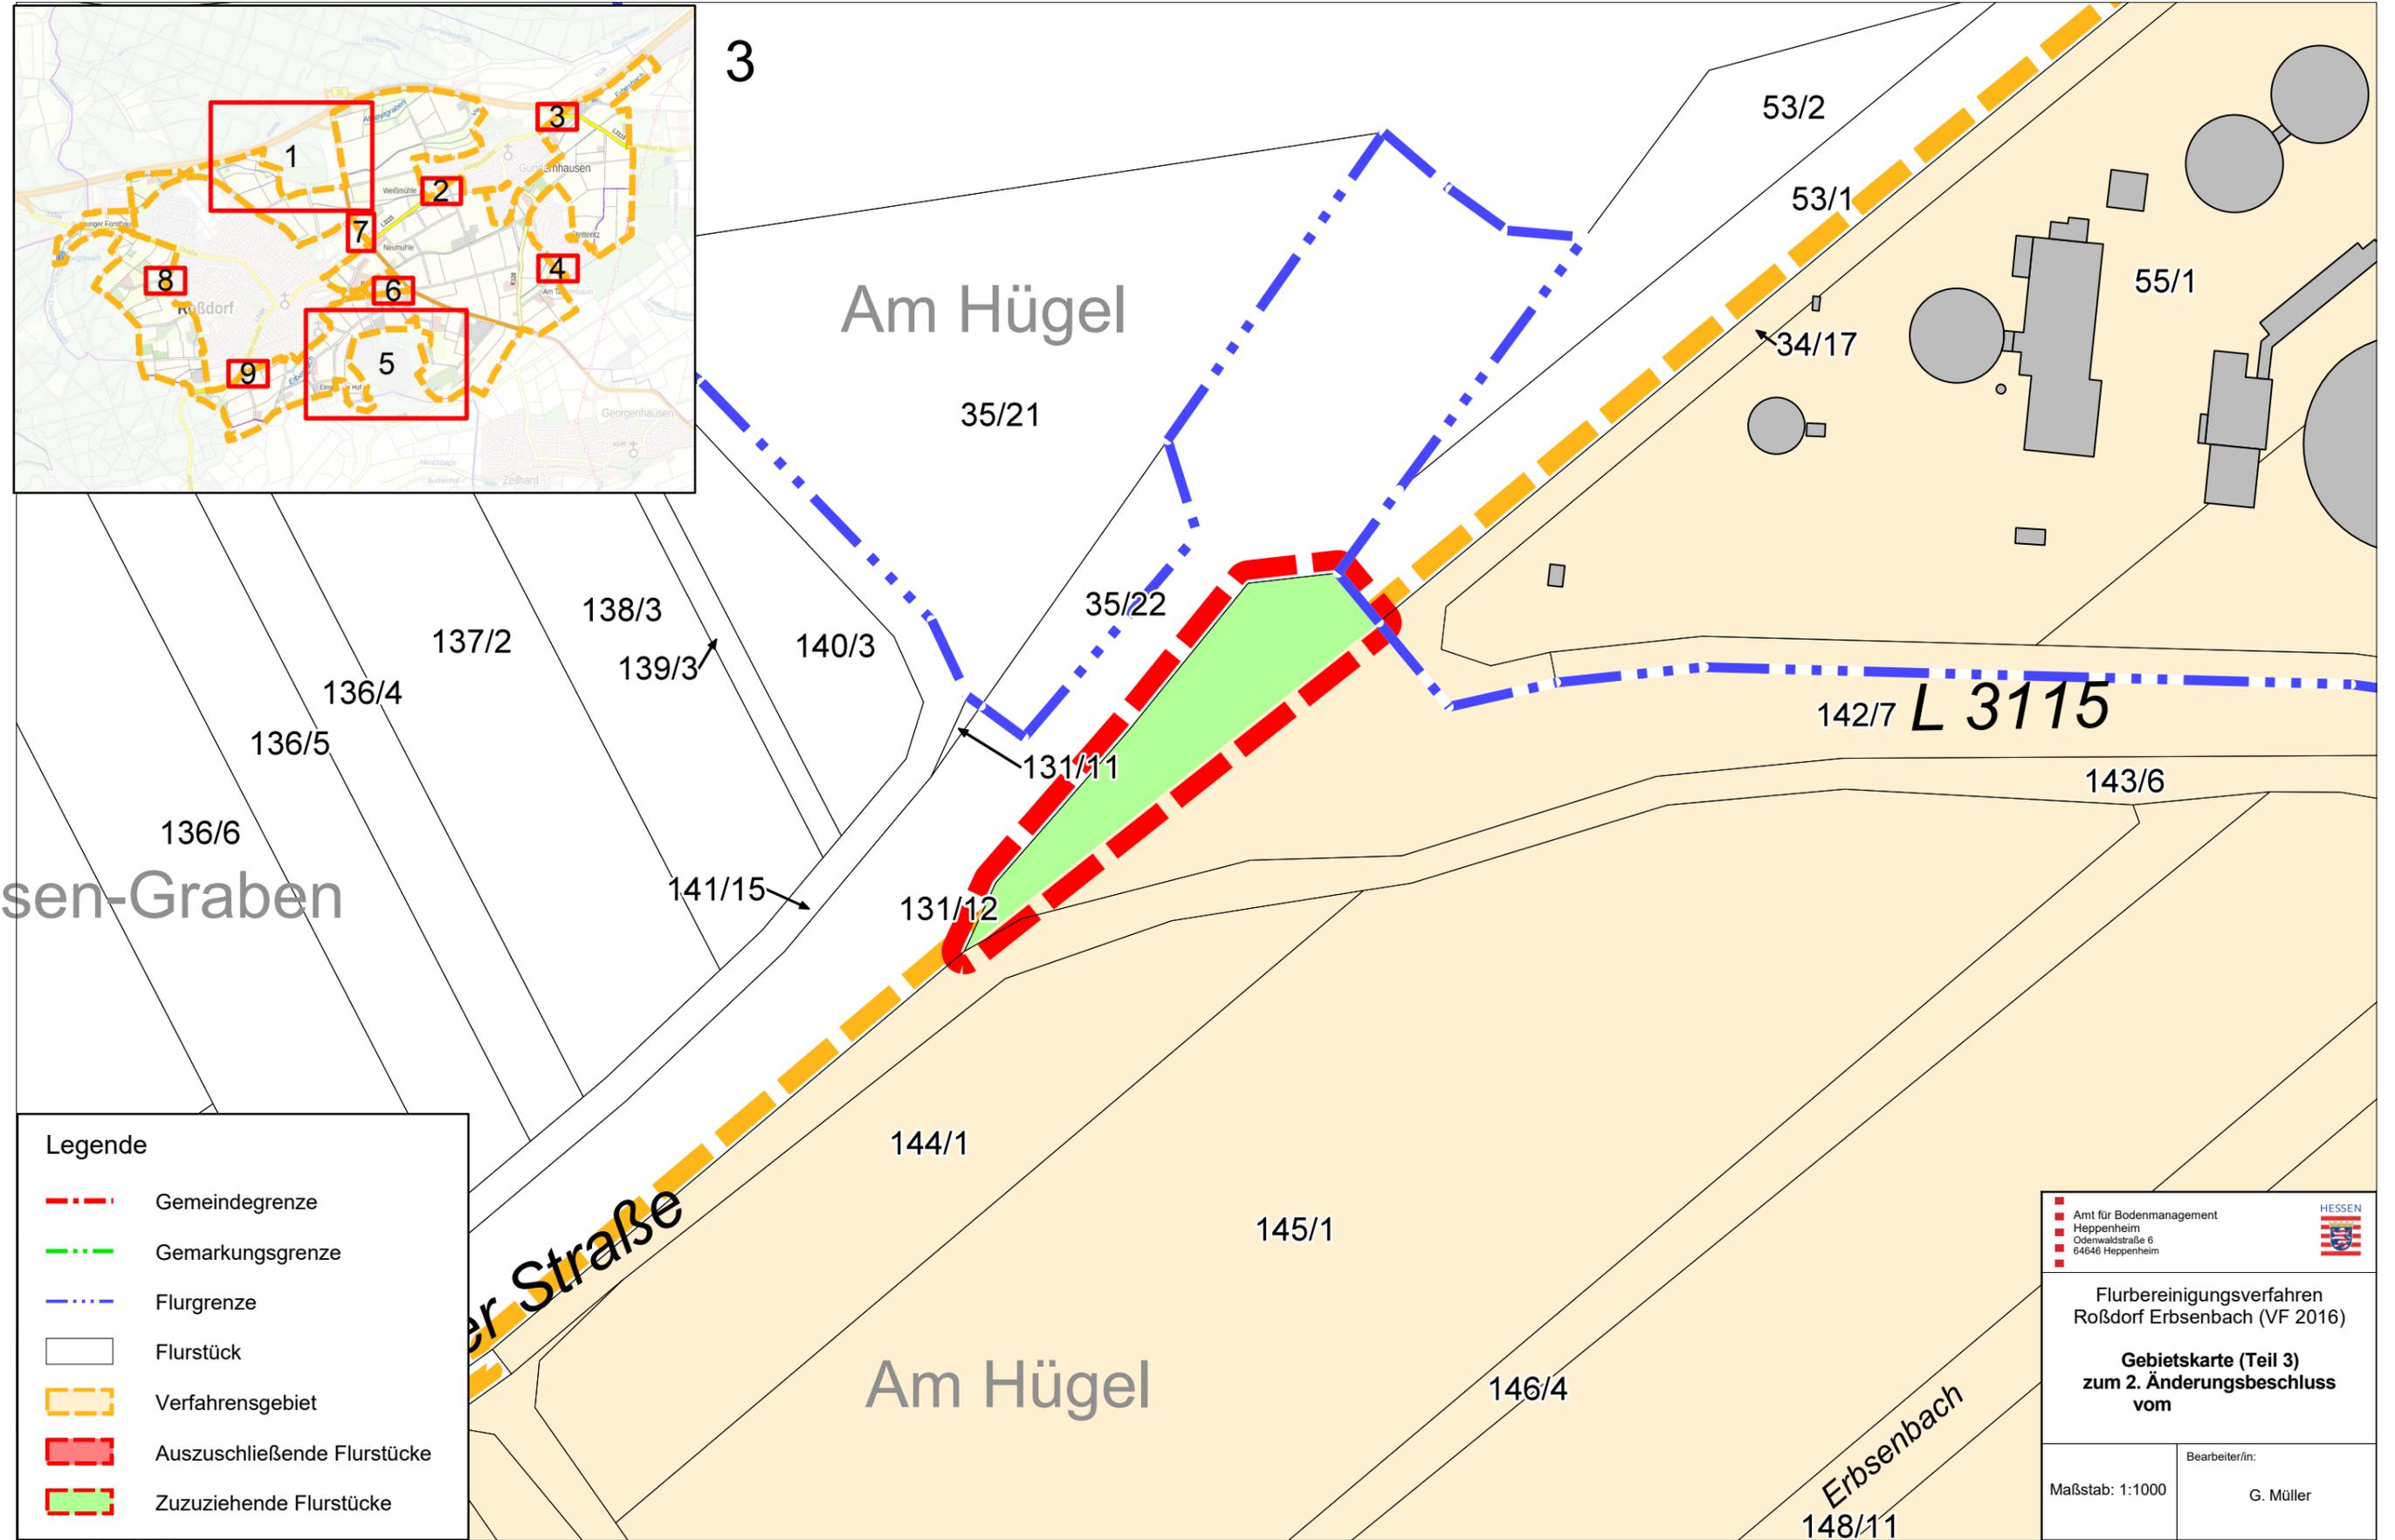



Legende

- - - Gemeindegrenze
- - - Gemarkungsgrenze
- - - Flurgrenze
- Flurstück
- Verfahrensgebiet
- Auszuschließende Flurstücke
- Zuzuziehende Flurstücke

<p style="font-size: 8px; margin: 0;"> - - - Amt für Bodenmanagement - - - Heppenheim - - - Odenwaldstraße 6 - - - 64646 Heppenheim </p>	
<p style="font-size: 10px; margin: 0;"> Flurbereinigungsverfahren Roßdorf Erbsenbach (VF 2016) </p> <p style="font-size: 12px; margin: 0;"> Gebietskarte (Teil 3) zum 2. Änderungsbeschluss vom </p>	
<p style="font-size: 8px; margin: 0;">Maßstab: 1:1000</p>	<p style="font-size: 8px; margin: 0;"> Bearbeiter/in: G. Müller </p>

VF 2016 Roßdorf Erbsenbach

Weiherfloß

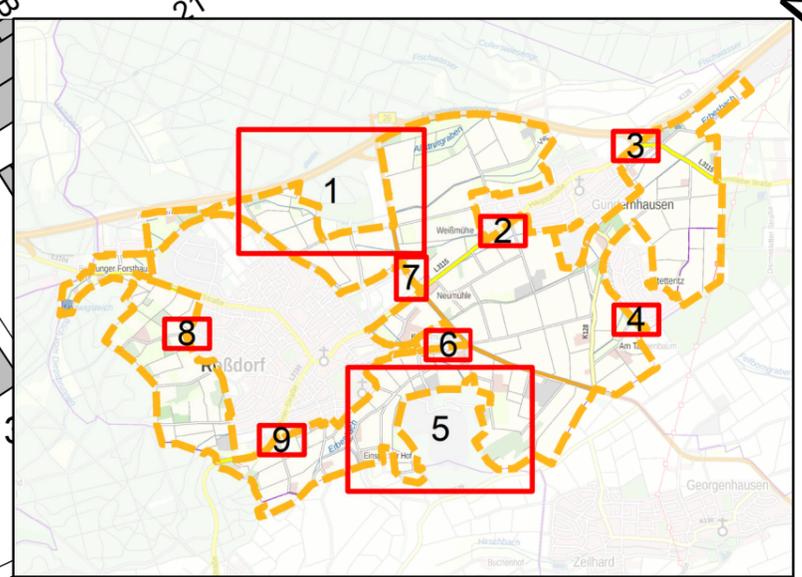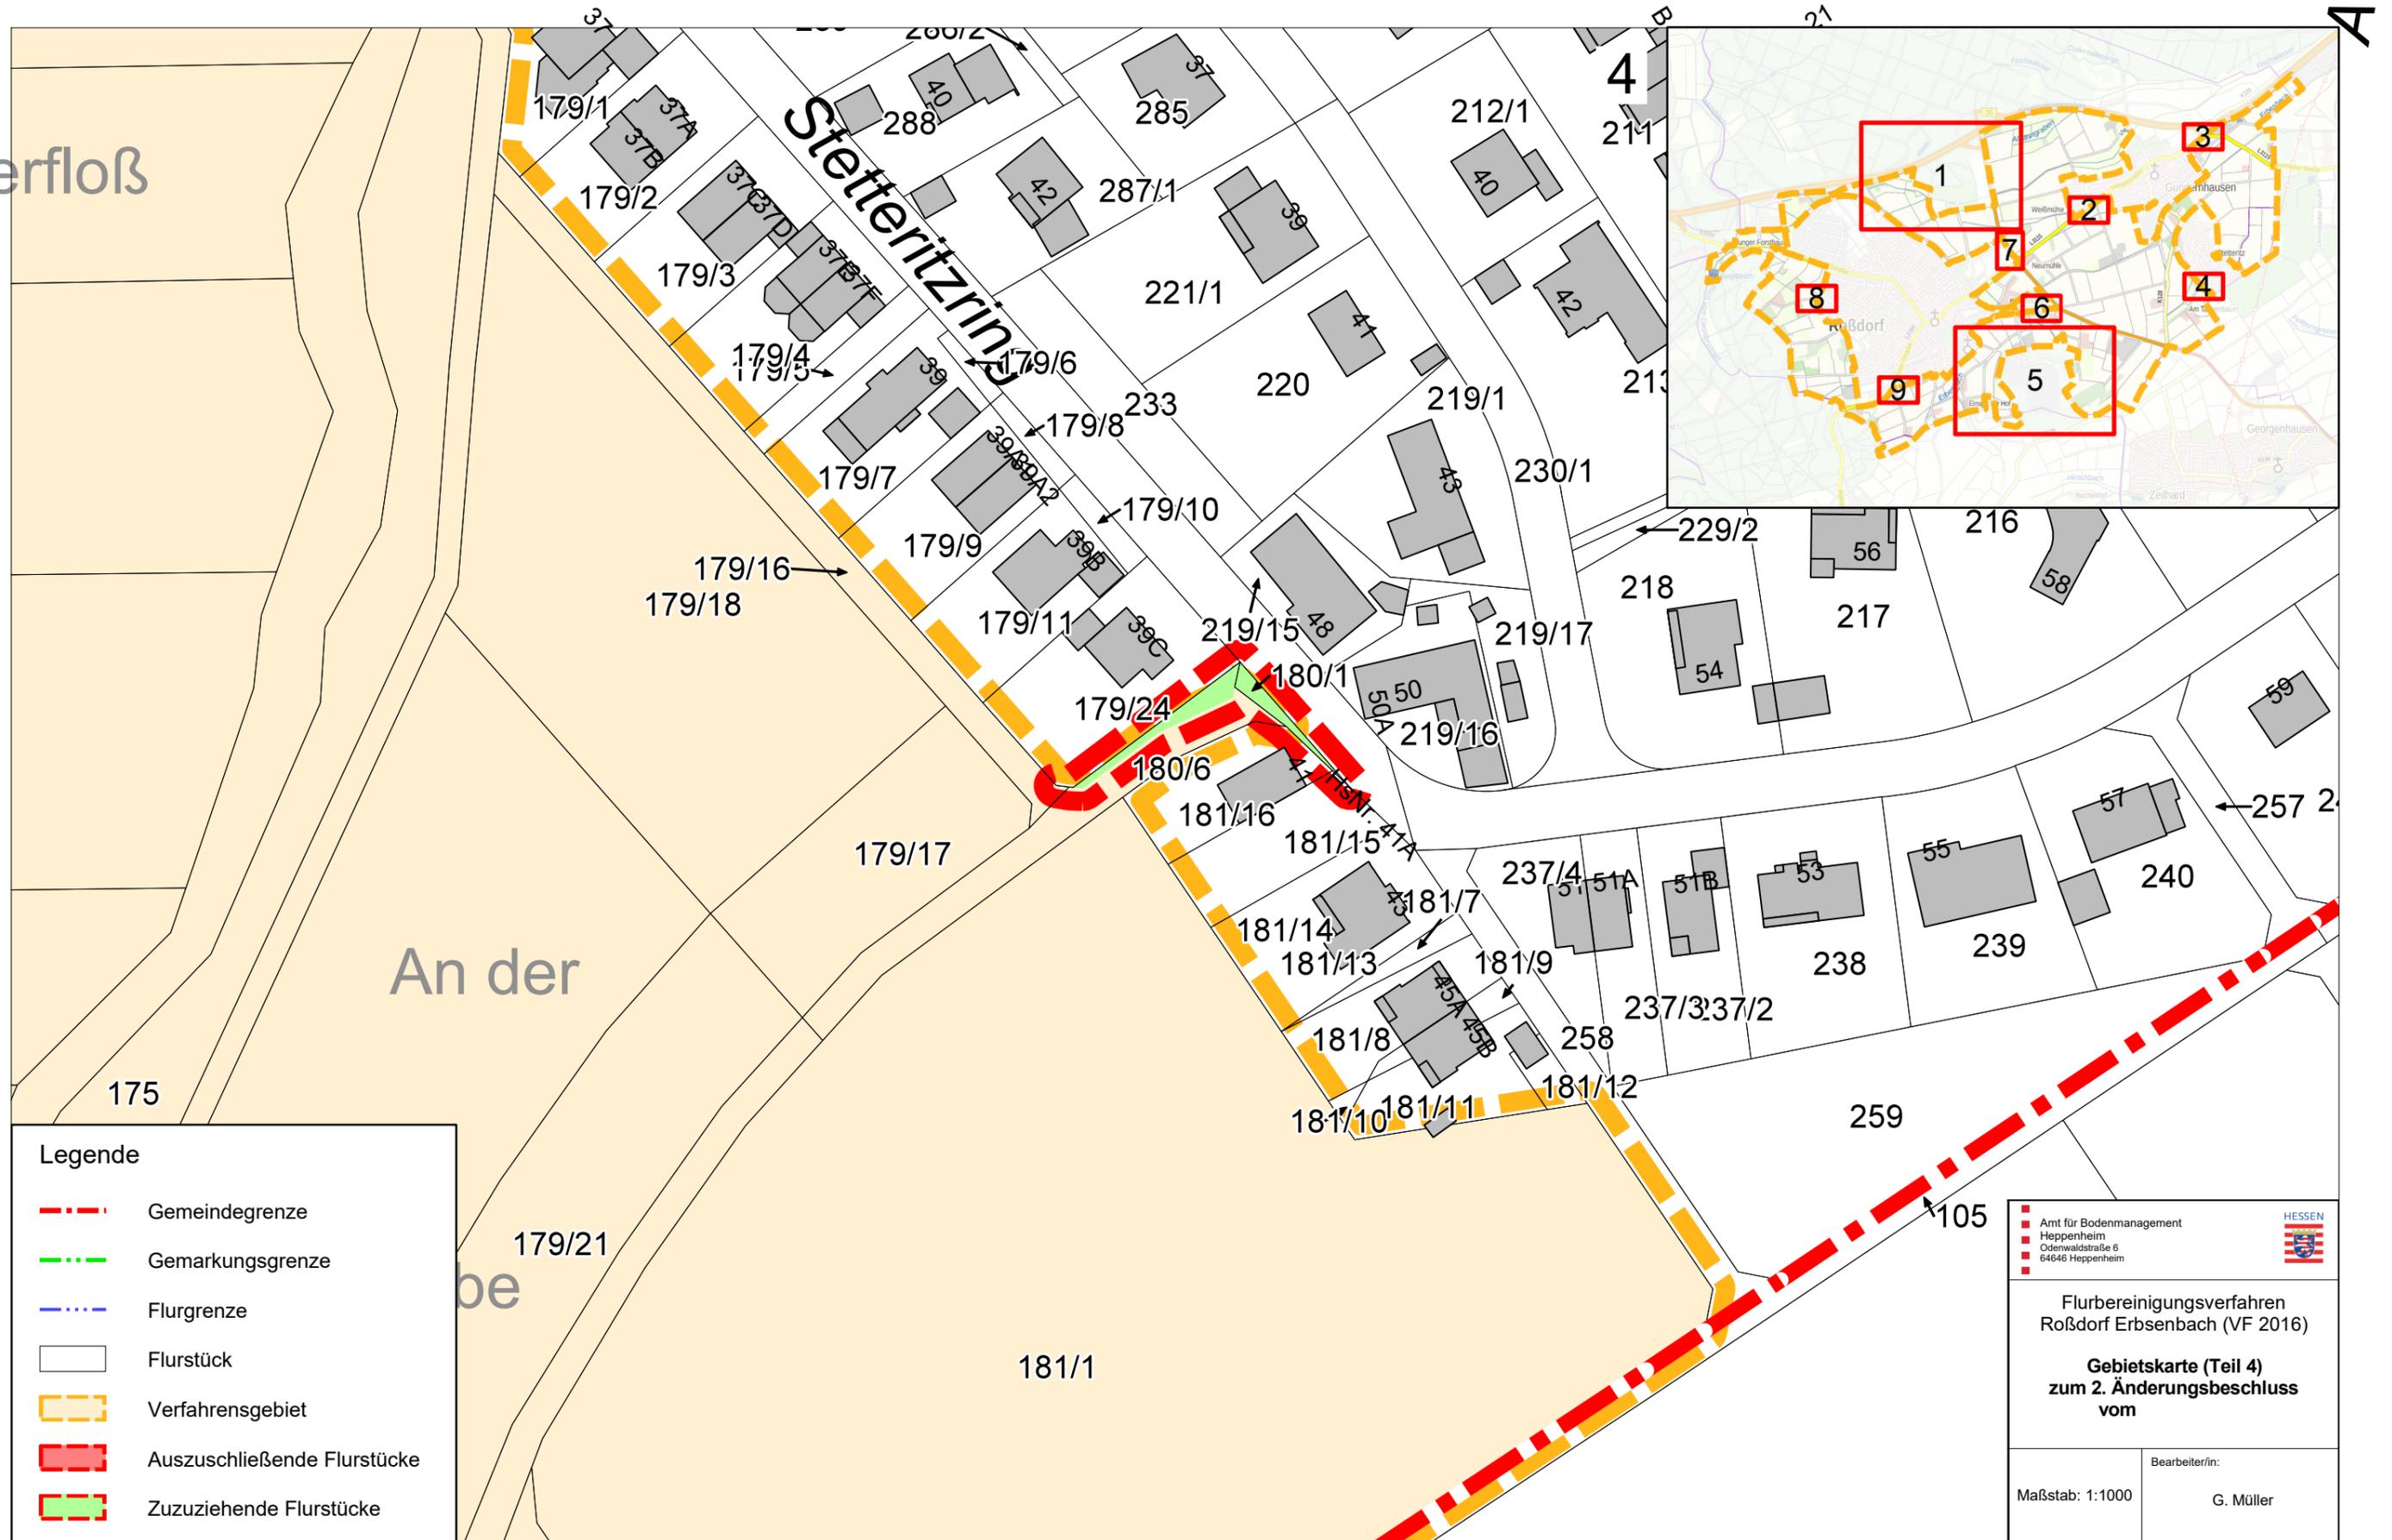

Legende

- - - Gemeindegrenze
- - - Gemarkungsgrenze
- - - Flurgrenze
- Flurstück
- Verfahrensgebiet
- Auszuschließende Flurstücke
- Zuzuziehende Flurstücke

- - - Amt für Bodenmanagement
 Heppenheim
 Odenwaldstraße 6
 64646 Heppenheim

HESSEN


Flurbereinigungsverfahren
 Roßdorf Erbsenbach (VF 2016)

Gebietskarte (Teil 4)
zum 2. Änderungsbeschluss
vom

Maßstab: 1:1000

Bearbeiter/in:
 G. Müller

VF 2016 Roßdorf Erbsenbach

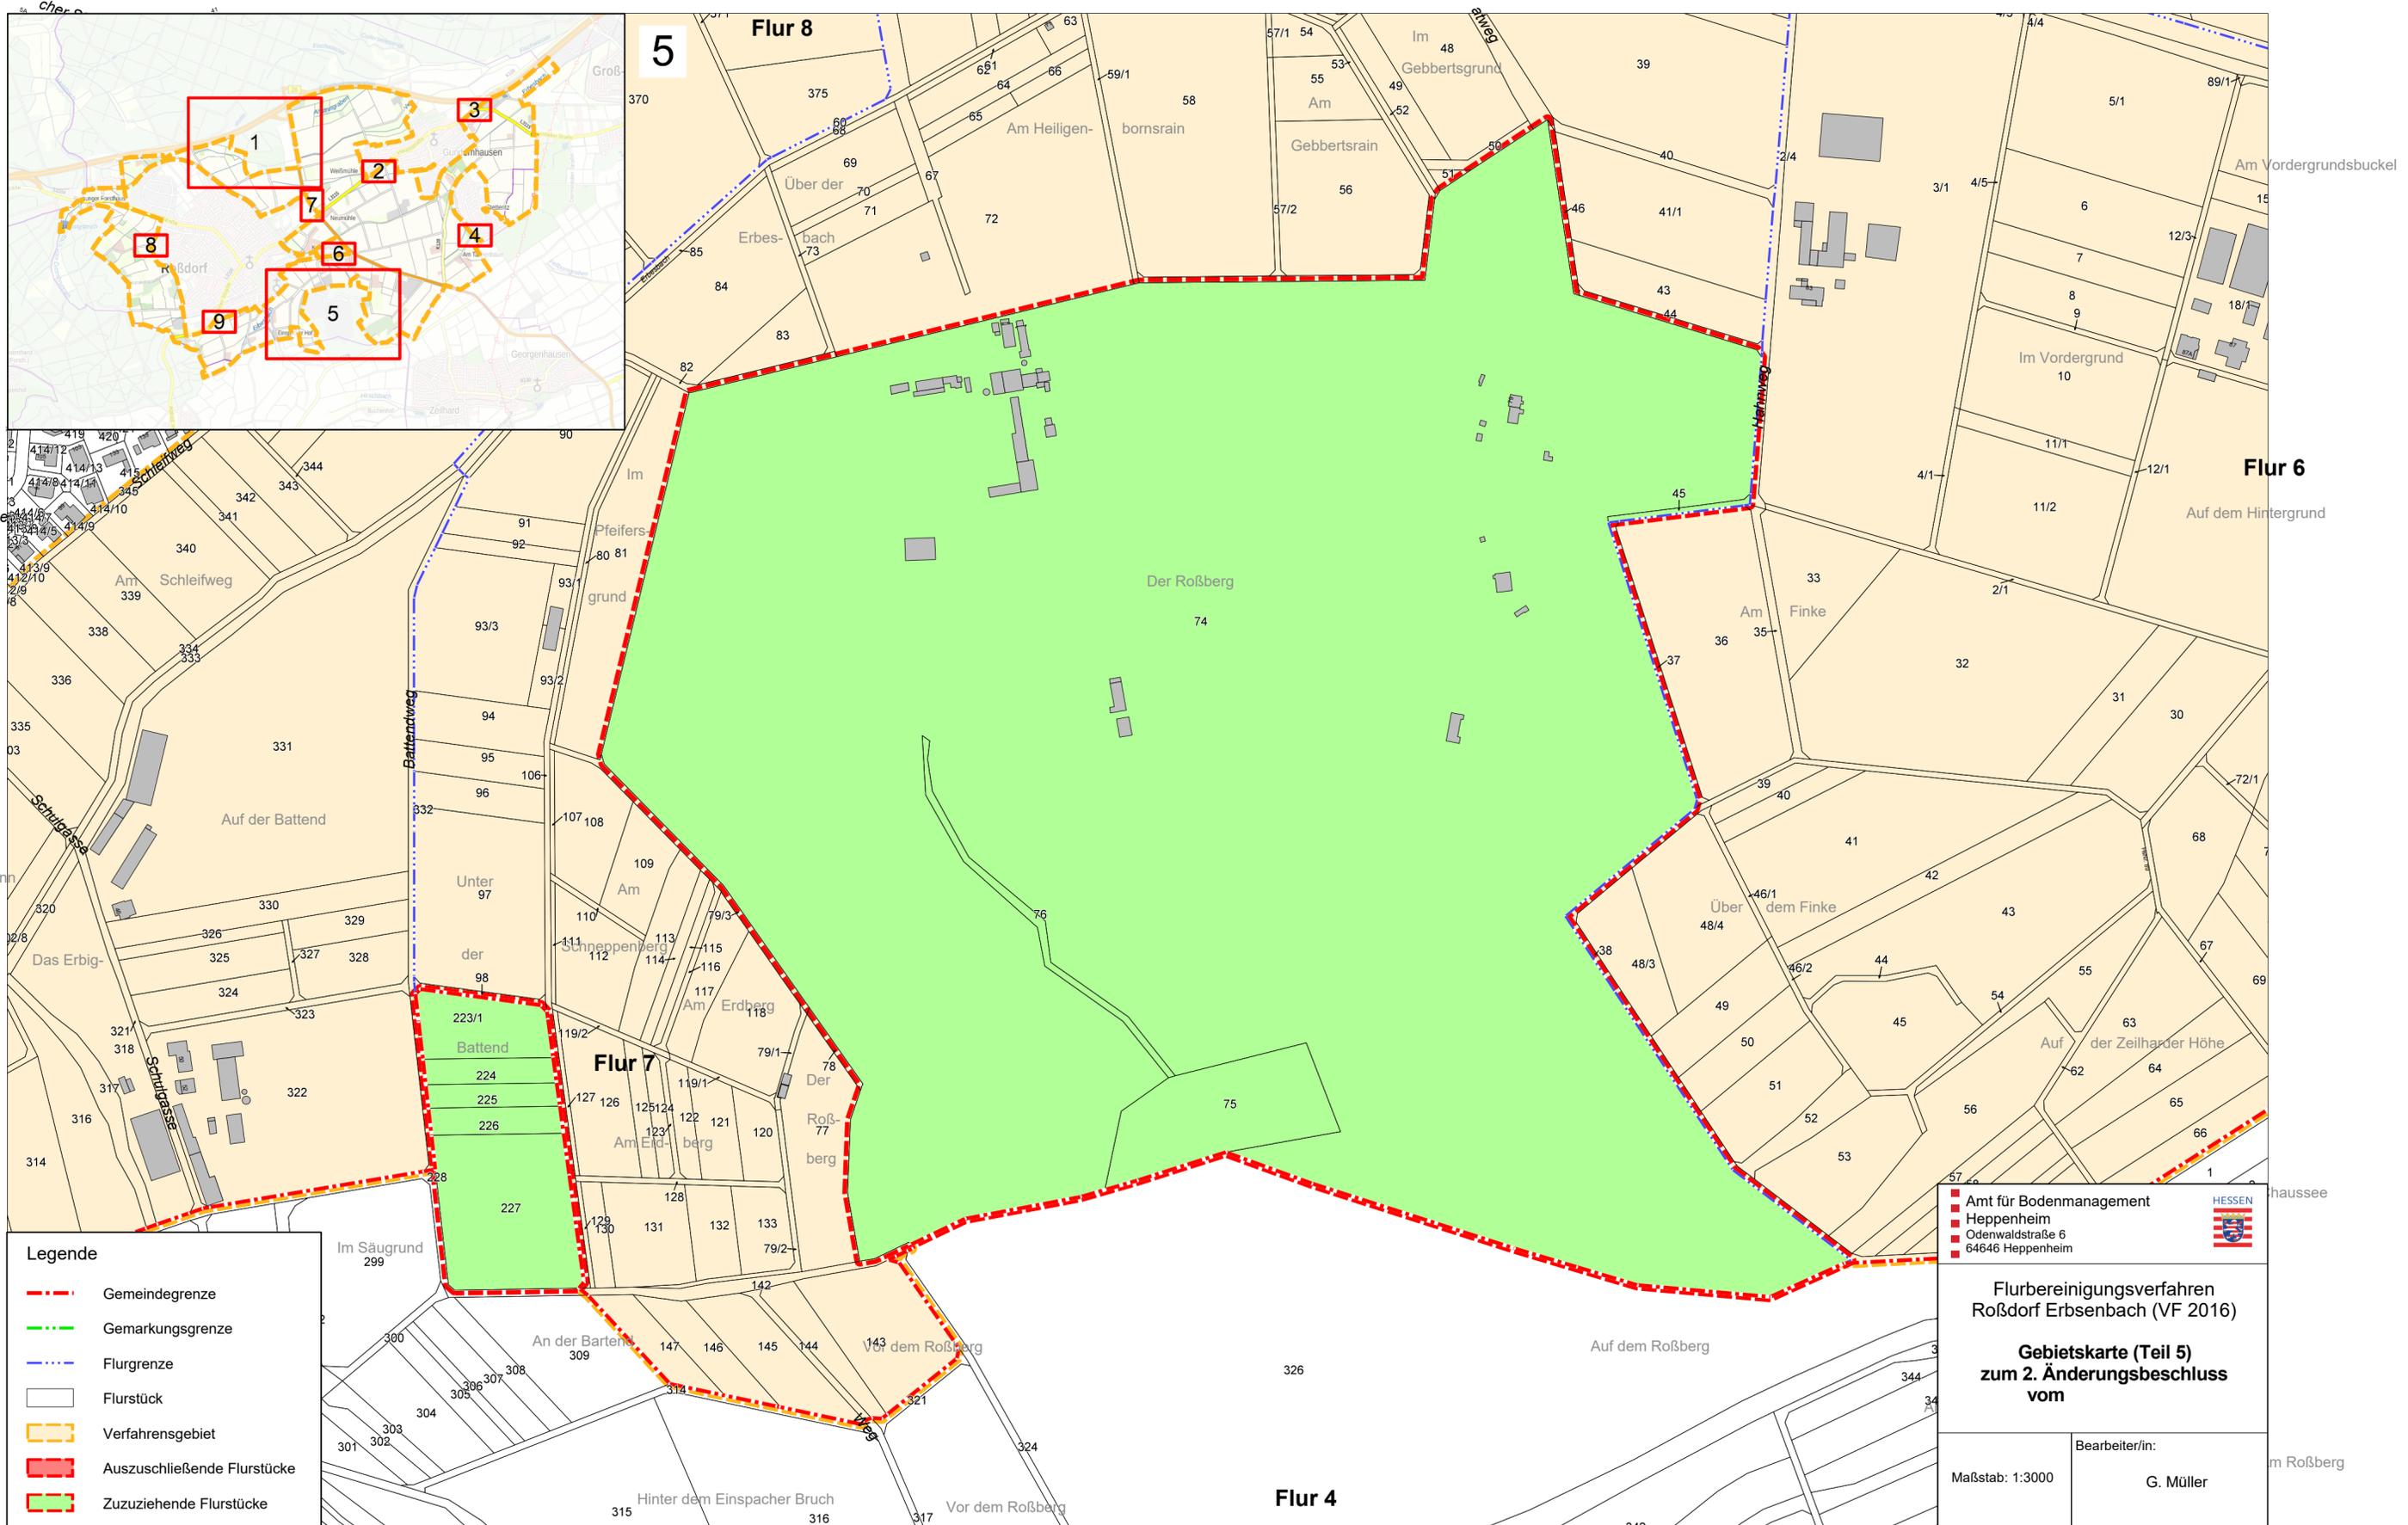

Legende

- - - Gemeindegrenze
- - - Gemarkungsgrenze
- - - Flurgrenze
- Flurstück
- Verfahrensgebiet
- Auszuschließende Flurstücke
- Zuzuziehende Flurstücke

Amt für Bodenmanagement
 Heppenheim
 Odenwaldstraße 6
 64646 Heppenheim




Flurbereinigungsverfahren
 Roßdorf Erbsenbach (VF 2016)


Gebietskarte (Teil 5)
zum 2. Änderungsbeschluss
vom

Maßstab: 1:3000	Bearbeiter/in: G. Müller
-----------------	------------------------------------


VF 2016 Roßdorf Erbsenbach

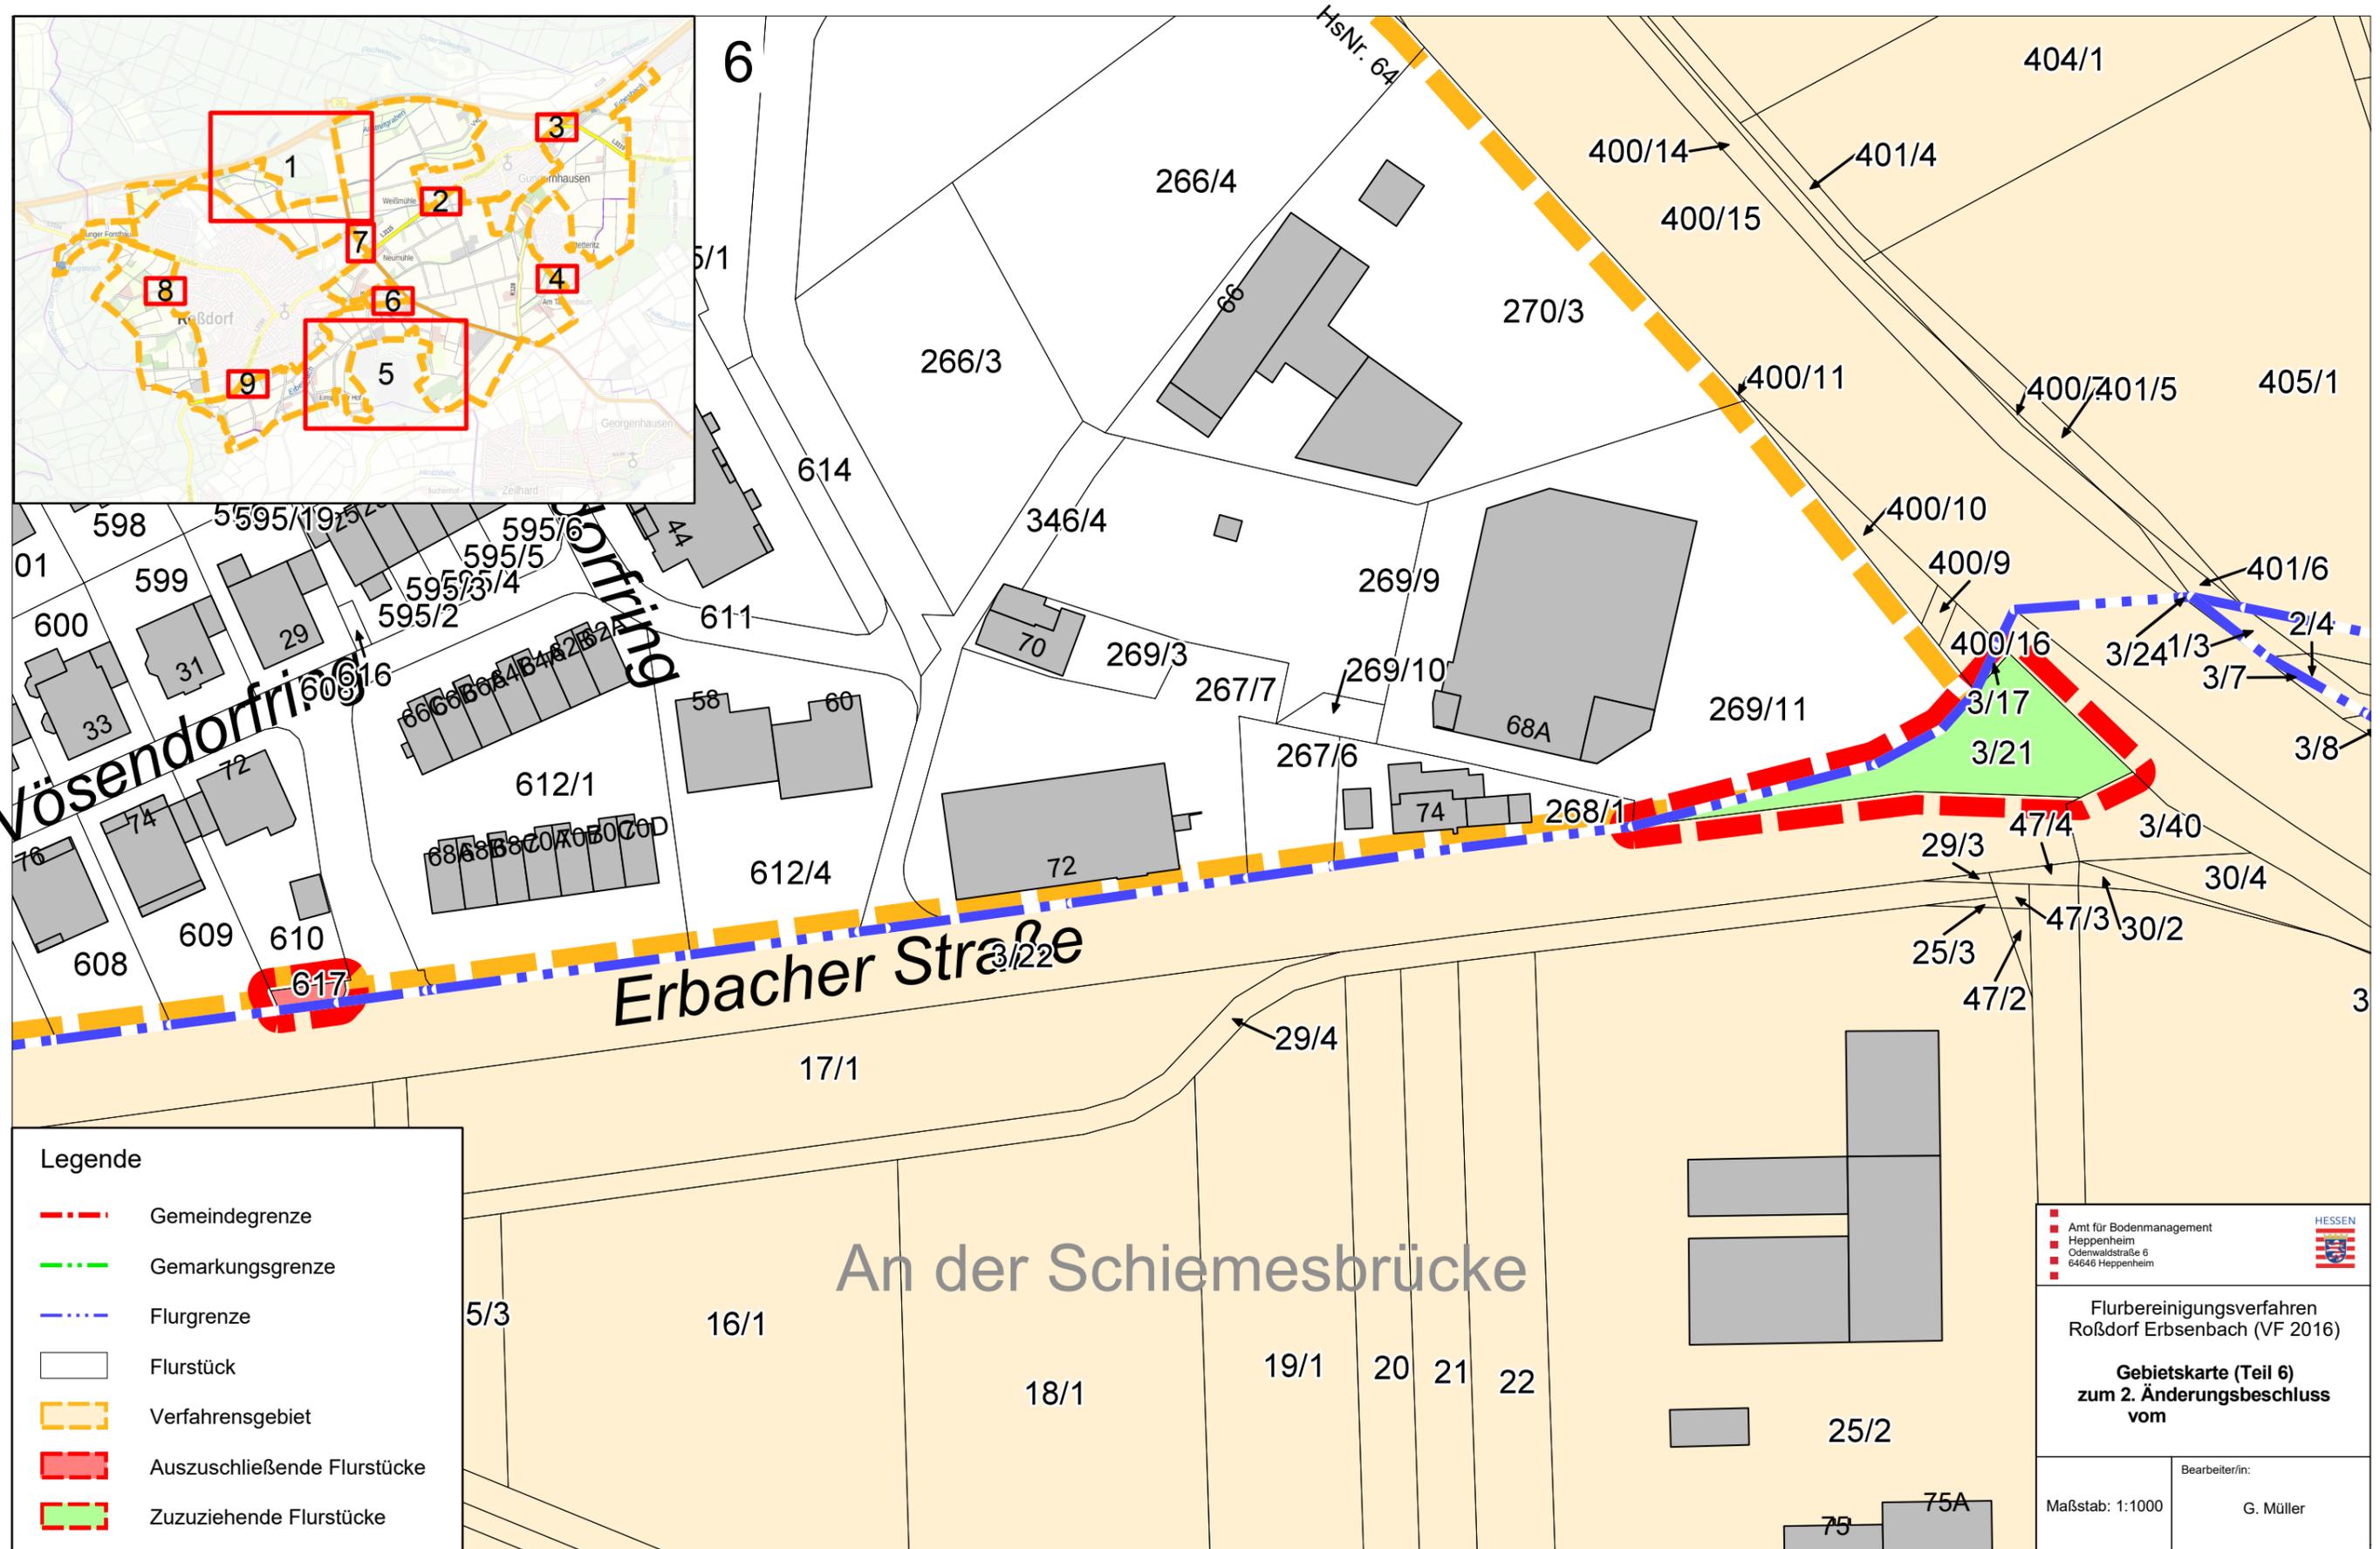

VF 2016 Roßdorf Erbsenbach

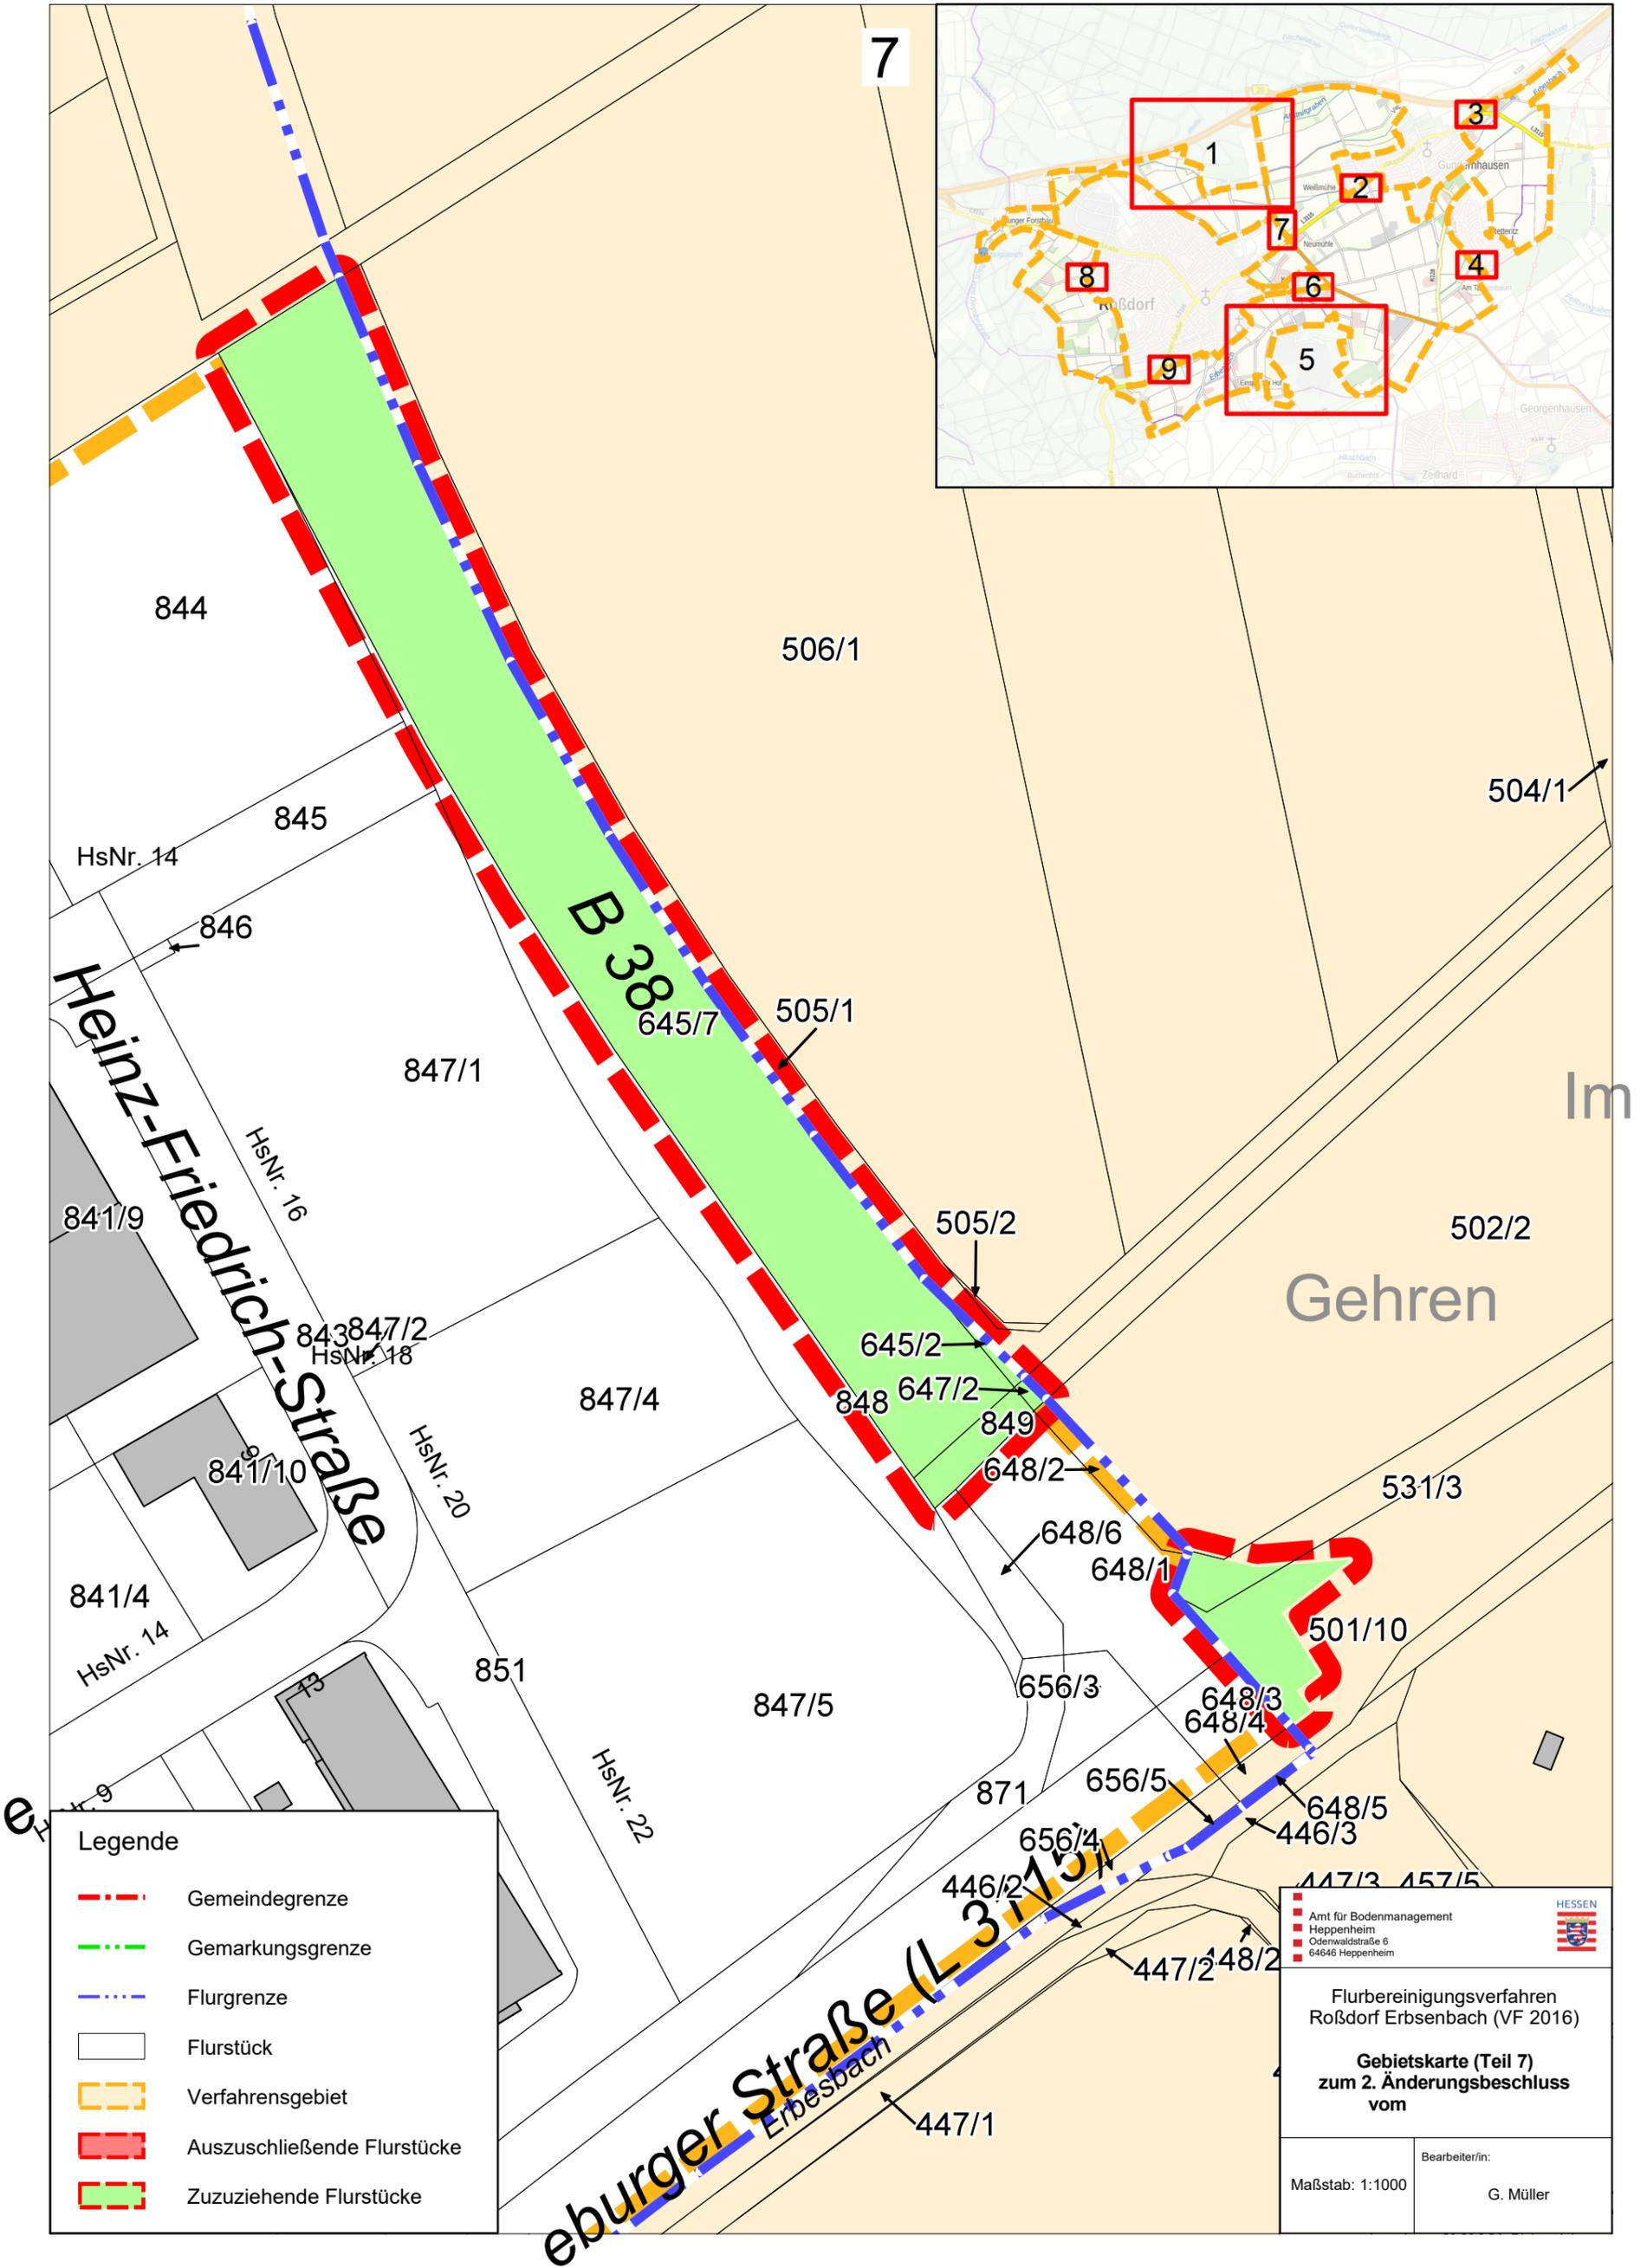

VF 2016 Roßdorf Erbsenbach

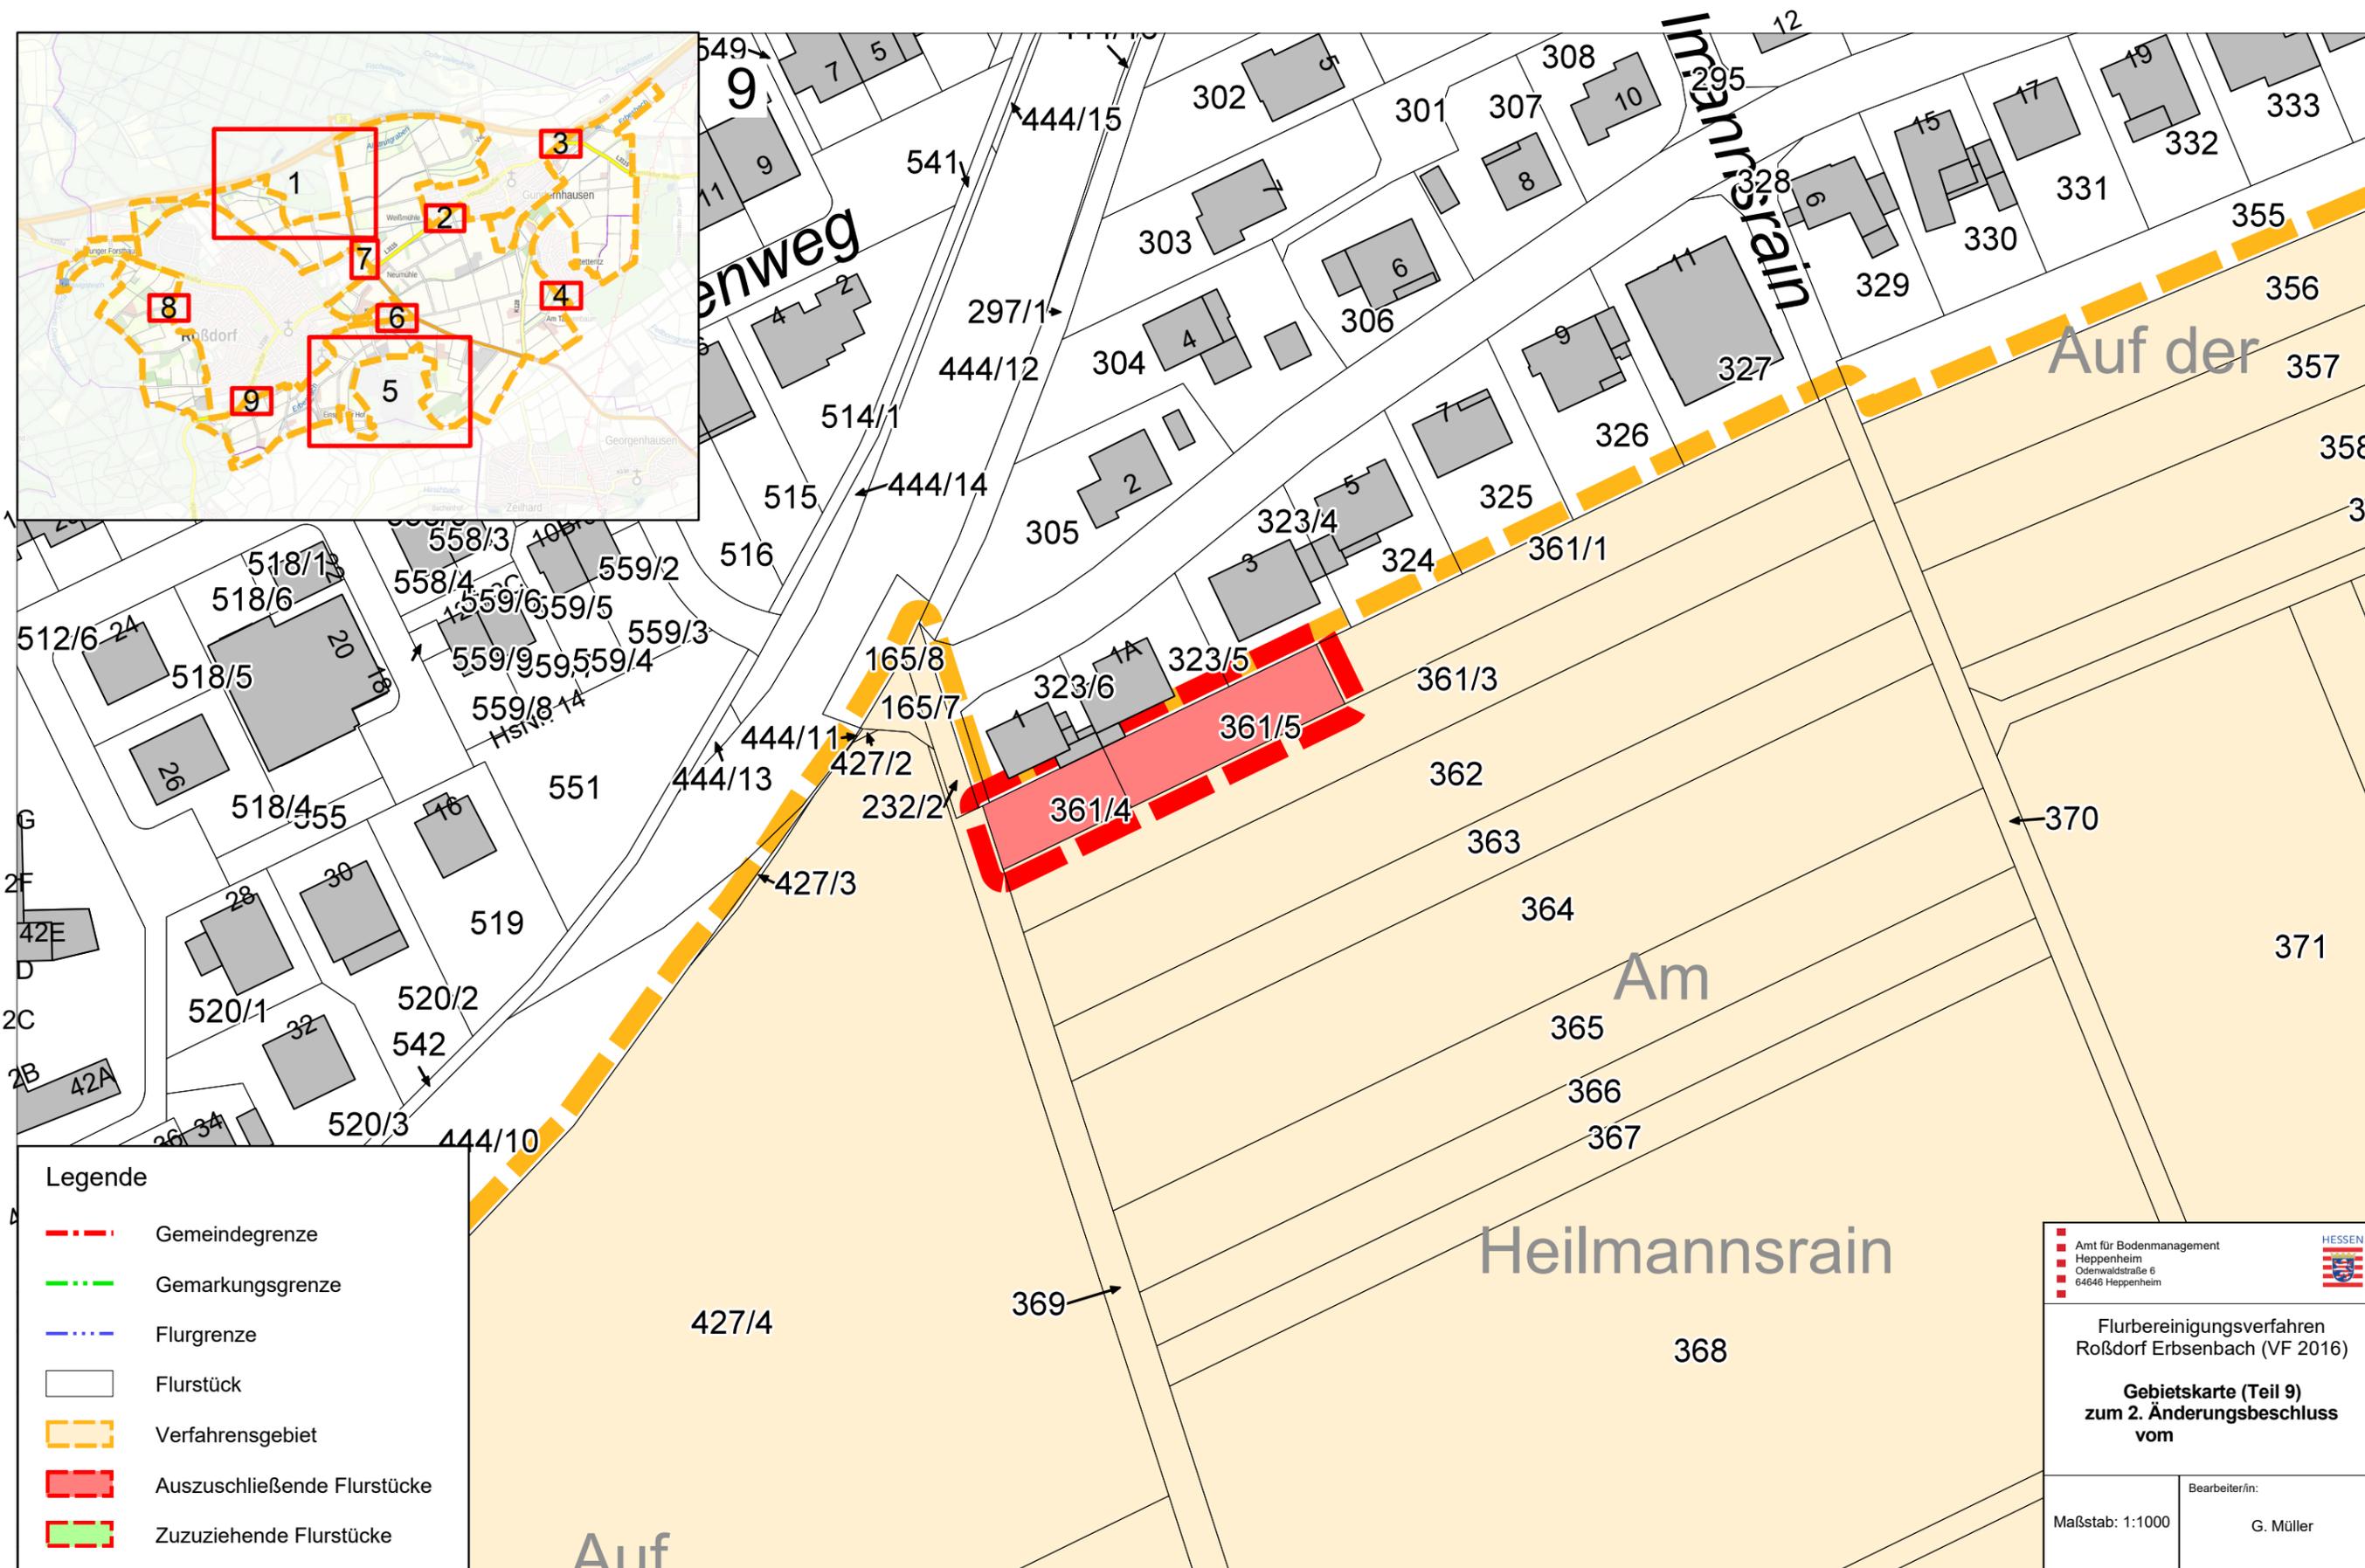

Legende

- - - Gemeindegrenze
- - - Gemarkungsgrenze
- - - Flurgrenze
- Flurstück
- Verfahrensgebiet
- Auszuschließende Flurstücke
- Zuzuziehende Flurstücke

■ Amt für Bodenmanagement
■ Heppenheim
■ Odenwaldstraße 6
■ 64646 Heppenheim

Flurbereinungsverfahren
 Roßdorf Erbsenbach (VF 2016)

Gebietskarte (Teil 9)
zum 2. Änderungsbeschluss
vom

Maßstab: 1:1000

Bearbeiter/in:
 G. Müller