


UF 1890 Erlensee-Langendiebach L 3193/L 3445

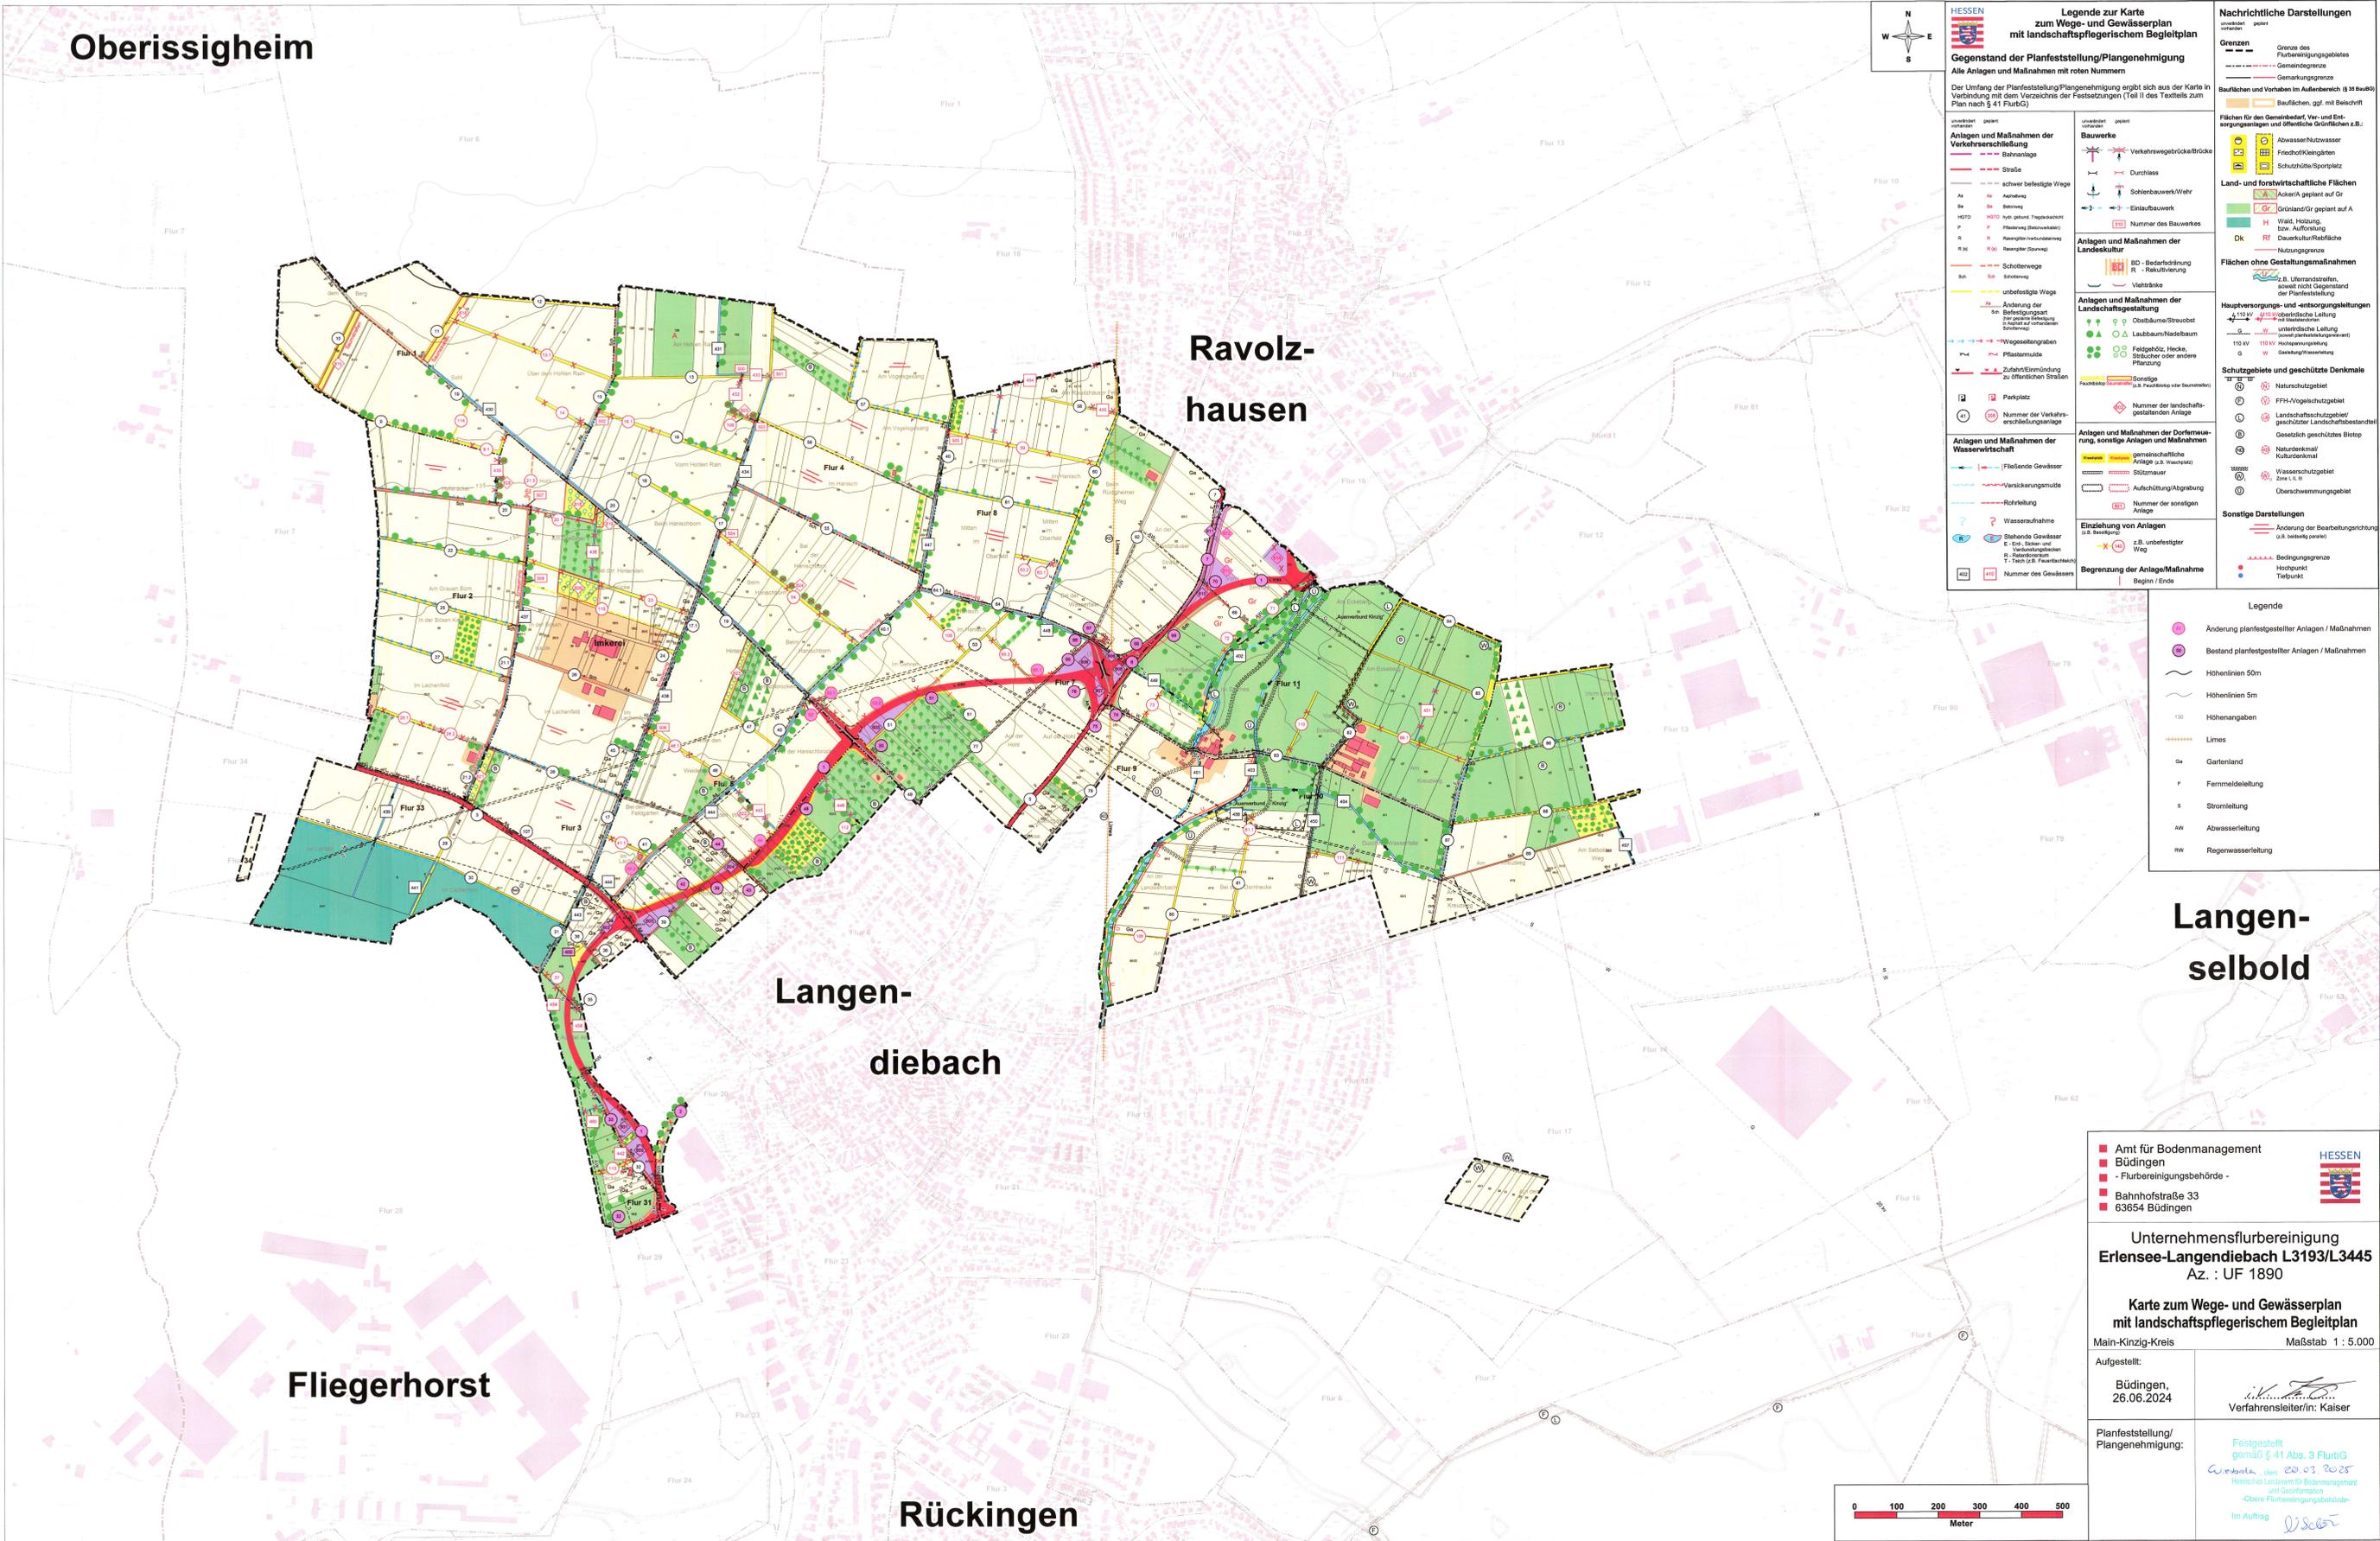

Legende zur Karte zum Wege- und Gewässerplan mit landschaftspflegerischem Begleitplan

Gegenstand der Planfeststellung/Plangenehmigung
Alle Anlagen und Maßnahmen mit roten Nummern

Der Umfang der Planfeststellung/Plangenehmigung ergibt sich aus der Karte in Verbindung mit dem Vyzeichnis der Festsetzungen (Teil II des Textteils zum Plan nach § 41 FlurbG)

Anlagen und Maßnahmen der Verkehrserschließung - Bahnanlage - Straße - schwer befestigte Wege - Asphaltweg - Betonweg - Asphaltweg (Tropfbauwerk) - Fliesenweg (Betonbauwerk) - Rasenweg (Betonbauwerk) - Rasenweg (Steinweg) - Schotterwege - Erdweg - unbefestigte Wege - Änderung der Befestigungsart - Wegesplittgraben - Pfostenmulde - Zufahrt/Einmündung zu öffentlichen Straßen	Anlagen und Maßnahmen der Landschaftsgestaltung - Obstbaum/Steinobst - Laubbäume/Nadelbäume - Felsgehölz, Hecke, Spätholzer oder andere Pflanzung - Sonstige (z.B. Freizeitanlage oder Baumreihe) - Nummer der landschaftsgestaltenden Anlage	Anlagen und Maßnahmen der Dorferneuerung, sonstige Anlagen und Maßnahmen - gemischtgeschlechtliche Anlage (z.B. Waschzettel) - Sitzmauer - Aufschüttung/Abgrabung - Nummer der sonstigen Anlage	Nachrichtliche Darstellungen - Grenze des Flurbereinigungsgebietes - Gemarkungsgrenze - Bauflächen, ggf. mit Bezeichnung - Flächen für den Gemeinbedarf, Ver- und Entsorgungszwecken und öffentliche Grünflächen z.B.: - Abwasser/Nutzwasser - Friedhof/Kriegsgräber - Schutzfläche/Sportplatz - Land- und forstwirtschaftliche Flächen - Grünland/Gr gepflant auf Gr - Wald, Heide, Moor, Aufforstung - DK Dauerkultur/Reiffläche - Nutzungsgrenze - Flächen ohne Gestaltungsmaßnahmen - z.B. Uferandstreifen, soweit nicht Gegenstand der Planfeststellung - Hauptversorgungs- und Entsorgungseinrichtungen - unterirdische Leitung (sonst überirdische Leitung) - Hochspannung - Gasleitung/Wasserleitung - Schutzgebiete und geschützte Denkmale - Naturschutzgebiet - FFH-Vogelschutzgebiet - Landschaftsschutzgebiet - geschützter Landschaftsbestandteil - Geschichtlich geschütztes Biotop - Naturdenkmal - Kulturlandschaft - Wasserschutzgebiet - Zone I, II - Überschwemmungsgebiet - Sonstige Darstellungen - Änderung der Bearbeitungsrichtung (z.B. Bauwerk) - Bedingungsgrenze - Höchstpunkt - Tiefpunkt
--	---	--	--

Legende

- Änderung planfestgestellter Anlagen / Maßnahmen
- Bestand planfestgestellter Anlagen / Maßnahmen
- Höhenlinien 50m
- Höhenlinien 5m
- Höhenangaben
- Limes
- Ga Gartenland
- F Fernmeldeleitung
- S Stromleitung
- AW Abwasserleitung
- RW Regenwasserleitung

Amf für Bodenmanagement
 Büdingen
 - Flurbereinigungsbehörde -
 Bahnhofstraße 33
 63654 Büdingen

Unternehmensflurbereinigung
Erlensee-Langendiebach L3193/L3445
 Az. : UF 1890

Karte zum Wege- und Gewässerplan mit landschaftspflegerischem Begleitplan
 Main-Kinzig-Kreis
 Maßstab 1 : 5.000

Aufgestellt:
 Büdingen,
 26.06.2024

Verfahrensleiter/in: Kaiser

Planfeststellung/
 Plangenehmigung:

Festgestellt gemäß § 41 Abs. 3 FlurbG
 am 20.03.2025
 Heftiges Landeskart für Bodenmanagement und Geoformation
 -Obere Flurbereinigungsbehörde-
 Im Auftrag

0 100 200 300 400 500
 Meter