

UF 1172 Pfungstadt

Legende zur Karte zur Änderung des Wege- und Gewässerplans mit landschaftspflegerischem Begleitplan

Gegenstand der Planfeststellung/Plangenehmigung

- Neue und geänderte Anlagen und Maßnahmen
- Aufhebung von Festsetzungen

Der Umfang der Planfeststellung/Plangenehmigung ergibt sich aus der Karte in Verbindung mit dem Verzeichnis der Festsetzungen (Teil II des Textteils zum Plan nach § 41 FlurBG).

Umschrieben geplant

Anlagen und Maßnahmen der Verkehrserschließung

- Straße
- schwer befestigte Wege
- Asphaltweg
- Bahnweg
- Weg mit Asphalt-Teppichschicht
- Planierung (Böschungsbau)
- Rausgraben/Verkehrsbahnung
- Rausgraben (Bauweg)
- Schotterweg
- Schotterweg
- unbefestigte Wege
- Änderung der Befestigungsart
- Wegeseitenabgraben
- Pflastermulde
- Zufahrt/Einmündung zu öffentlichen Straßen
- Parkplatz
- Nummer der Verkehrserschließungsanlage

Anlagen und Maßnahmen der Wasserwirtschaft

- fließendes Gewässer
- Versickerungsmulde
- Rohrleitung
- Wasseraufnahme
- Stehende Gewässer
- Verlängerungsbereich
- Beckenbereich
- T-Teich (z.B. Feuerlöschteich)
- Nummer des Gewässers

Nachrichtliche Darstellungen

Grenzen

- Grenze des Flurbereinigungsgebietes
- Gemeindegrenze
- Gemarkungsgrenze
- Baulflächen, ggf. mit Beschriftung

Flächen für den Gemeinbedarf, Ver- und Entsorgungsanlagen und öffentliche Grünflächen z.B.:

- Abwasser/Nutzwasser
- Friedhof/Kriegengärten
- Schutzsportplatz

Land- und forstwirtschaftliche Flächen

- Acker/A geplant auf Gr
- Grünland/Gr geplant auf A
- Wald, Hölzung, bzw. Aufforstung
- Dauerkultur/Reiffläche
- Nutzungsgrenze

Flächen ohne Gestaltungsmaßnahmen

- z.B. Uferandstreifen, soweit nicht Gegenstand der Planfeststellung
- unterirdische Leitung
- 110 kV Hochspannungseitung
- 110 kV Hochspannungseitung
- Gesamtwasserleitung

Hauptversorgungs- und entsorgungsleitungen

- 110 kV 210 kV überirdische Leitung
- unterirdische Leitung
- 110 kV Hochspannungseitung
- 110 kV Hochspannungseitung
- Gesamtwasserleitung

Schutzgebiete und geschützte Denkmale

- Naturschutzgebiet
- FFH-Vogelschutzgebiet
- Landschaftsschutzgebiet/geschützter Landschaftsbestandteil
- Geschützt geschütztes Biotop
- Naturdenkmal/Kulturdenkmal
- Wasserschutzgebiet
- Zone I, II, III
- Überschwemmungsgebiet

Sonstige Darstellungen

- Änderung der Bearbeitungsrichtung (z.B. beidseitig parallel)
- Bedingungsgrenze
- Hauptpunkt
- Tiefpunkt

Einziehung von Anlagen



- z.B. unbefestigter Weg

Begrenzung der Anlage/Maßnahme

- Beginn / Ende

Zusatzlegende

- Nummer der unveränderten planfestgestellten Anlage (Hessen Mobil, Stadt Pfungstadt)
- Nummer der geänderten planfestgestellten Anlage (Hessen Mobil, Stadt Pfungstadt)
- Nummer der aufgehobenen planfestgestellten Anlage (Hessen Mobil, Stadt Pfungstadt)
- Hydrant vorhanden
- Hydrant geplant
- Beregnungsleitung vorhanden
- Beregnungsleitung geplant

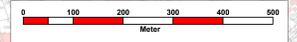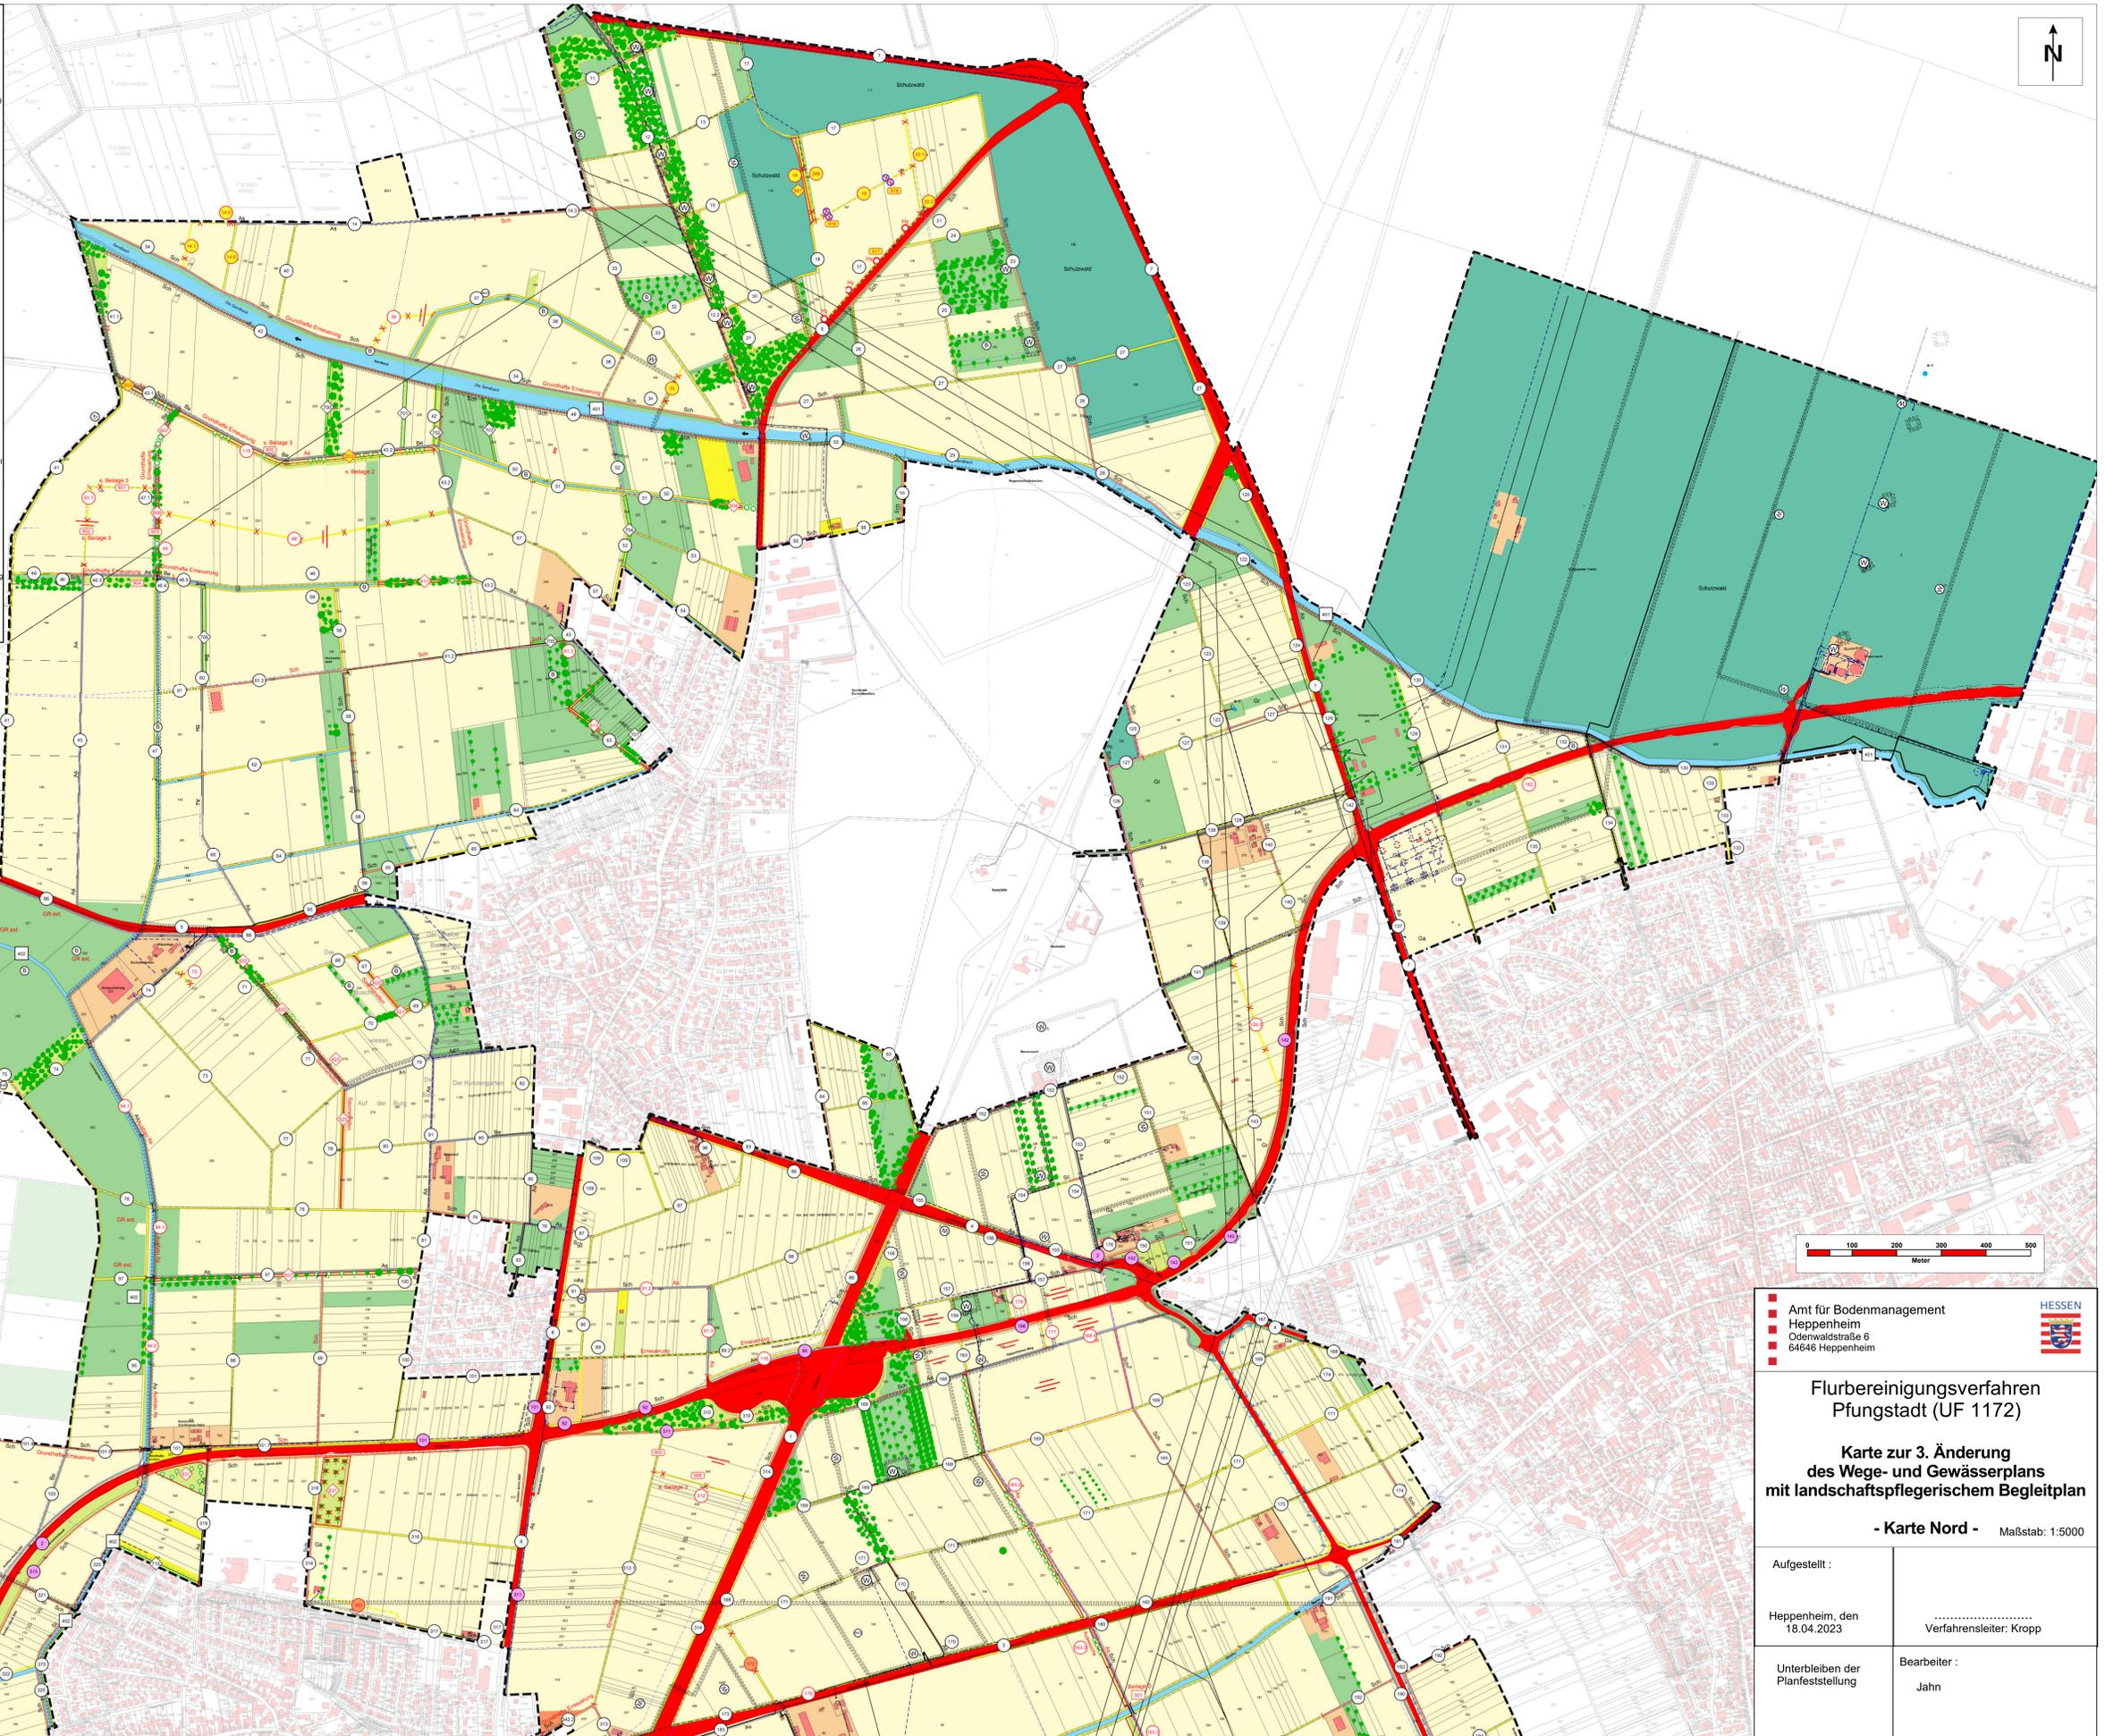

Amf für Bodenmanagement Heppenheim
 Odenwaldstraße 6
 64646 Heppenheim

Flurbereinigerungsverfahren Pfungstadt (UF 1172)

Karte zur 3. Änderung des Wege- und Gewässerplans mit landschaftspflegerischem Begleitplan

- Karte Nord - Maßstab: 1:5000

Aufgestellt : Heppenheim, den 18.04.2023	Verfahrensleiter: Kropp
Unterbleiben der Planfeststellung	Bearbeiter : Jahn