


UF 1172 Pfungstadt

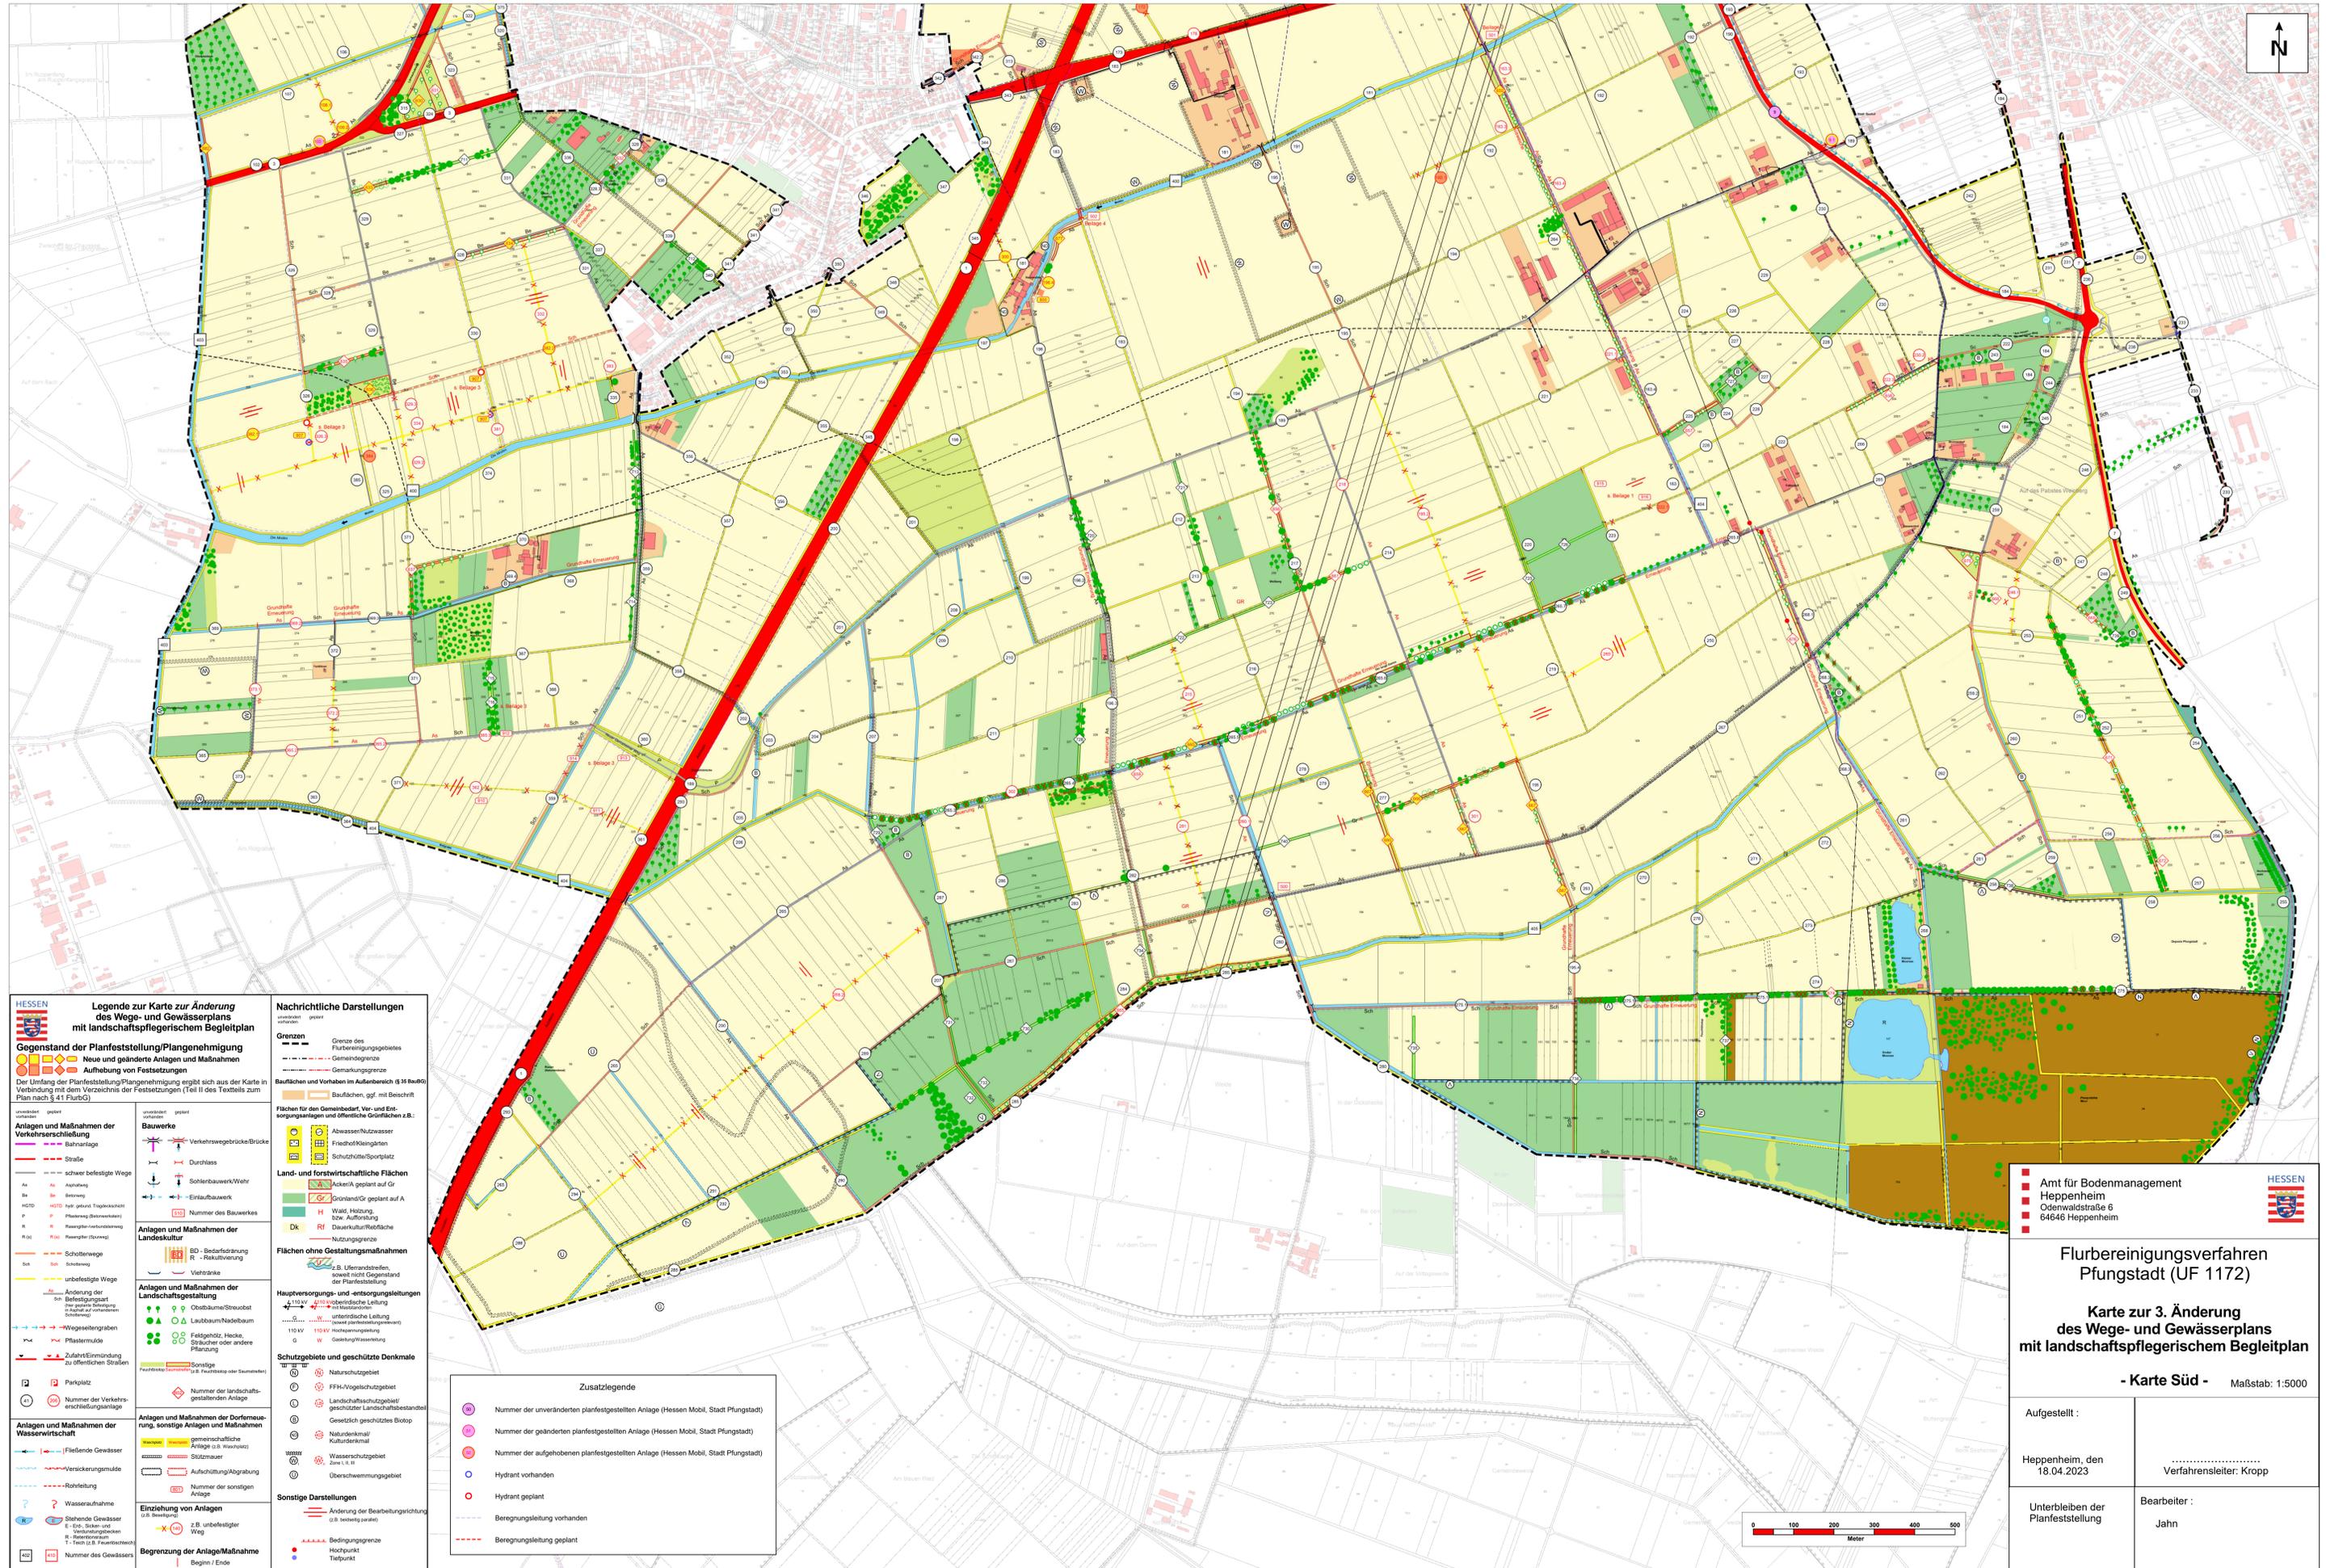

Legende zur Karte zur Änderung des Wege- und Gewässerplans mit landschaftspflegerischem Begleitplan	
Gegenstand der Planfeststellung/Plangenehmigung	
<ul style="list-style-type: none"> Neue und geänderte Anlagen und Maßnahmen Aufhebung von Festsetzungen 	
<p>Der Umfang der Planfeststellung/Plangenehmigung ergibt sich aus der Karte in Verbindung mit dem Verzeichnis der Festsetzungen (Teil II des Textteils zum Plan nach § 41 FlurG).</p>	
Anlagen und Maßnahmen der Verkehrserschließung	Nachrichtliche Darstellungen
<ul style="list-style-type: none"> Verkehrserschließung Straße Schwer befestigte Wege unbefestigte Wege Veränderung der Befestigungsart Wegesellengraben Pflastermüde Zufahrt/Einmündung zu öffentlichen Straßen Parkplatz Numer der Verkehrserschließungsanlage Fließende Gewässer Stehende Gewässer Numer des Gewässers 	<ul style="list-style-type: none"> Grenzen Bauwerke Land- und forstwirtschaftliche Flächen Flächen ohne Gestaltungsmaßnahmen Hauptversorgungs- und -entsorgungsleitungen Schutzgebiete und geschützte Denkmale Sonstige Darstellungen
Anlagen und Maßnahmen der Landschaftsgestaltung	Zusatzlegende
<ul style="list-style-type: none"> Verkehrswegebrücke Durchlass Sohlenbauwerk Einlaufbauwerk Bedarfsdrainage Schulterwege unbefestigte Wege Änderung der Befestigungsart Wegesellengraben Pflastermüde Zufahrt/Einmündung zu öffentlichen Straßen Ökologische Strauchhecke Laubbäum/Nadelbaum Feldgehölz, Hecke, Strauch oder andere Pflanzung Sonstige Pflanzung Numer der landschaftsgestaltenden Anlage gemeinschaftliche Anlage (z.B. Weideweg) Schlitzmauer Aufschüttung/Abgrabung Numer der sonstigen Anlage Einziehung von Anlagen Begrenzung der Anlage/Maßnahme 	<ul style="list-style-type: none"> Numer der unveränderten planfestgestellten Anlage (Hessen Mobil, Stadt Pfungstadt) Numer der geänderten planfestgestellten Anlage (Hessen Mobil, Stadt Pfungstadt) Numer der aufgehobenen planfestgestellten Anlage (Hessen Mobil, Stadt Pfungstadt) Hydrant vorhanden Hydrant geplant Beregnungsleitung vorhanden Beregnungsleitung geplant

Am für Bodenmanagement
Heppenheim
 Odenwaldstraße 6
 64646 Heppenheim

Flurbereinungsverfahren
Pfungstadt (UF 1172)

Karte zur 3. Änderung
des Wege- und Gewässerplans
mit landschaftspflegerischem Begleitplan

- Karte Süd - Maßstab: 1:5000

Aufgestellt : Heppenheim, den 18.04.2023 Unterbleiben der Planfeststellung Verfahrensleiter: Kropp Bearbeiter : Jahn
--	--

