
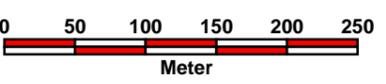


# VF 1400 Heppenheim Schloßberg

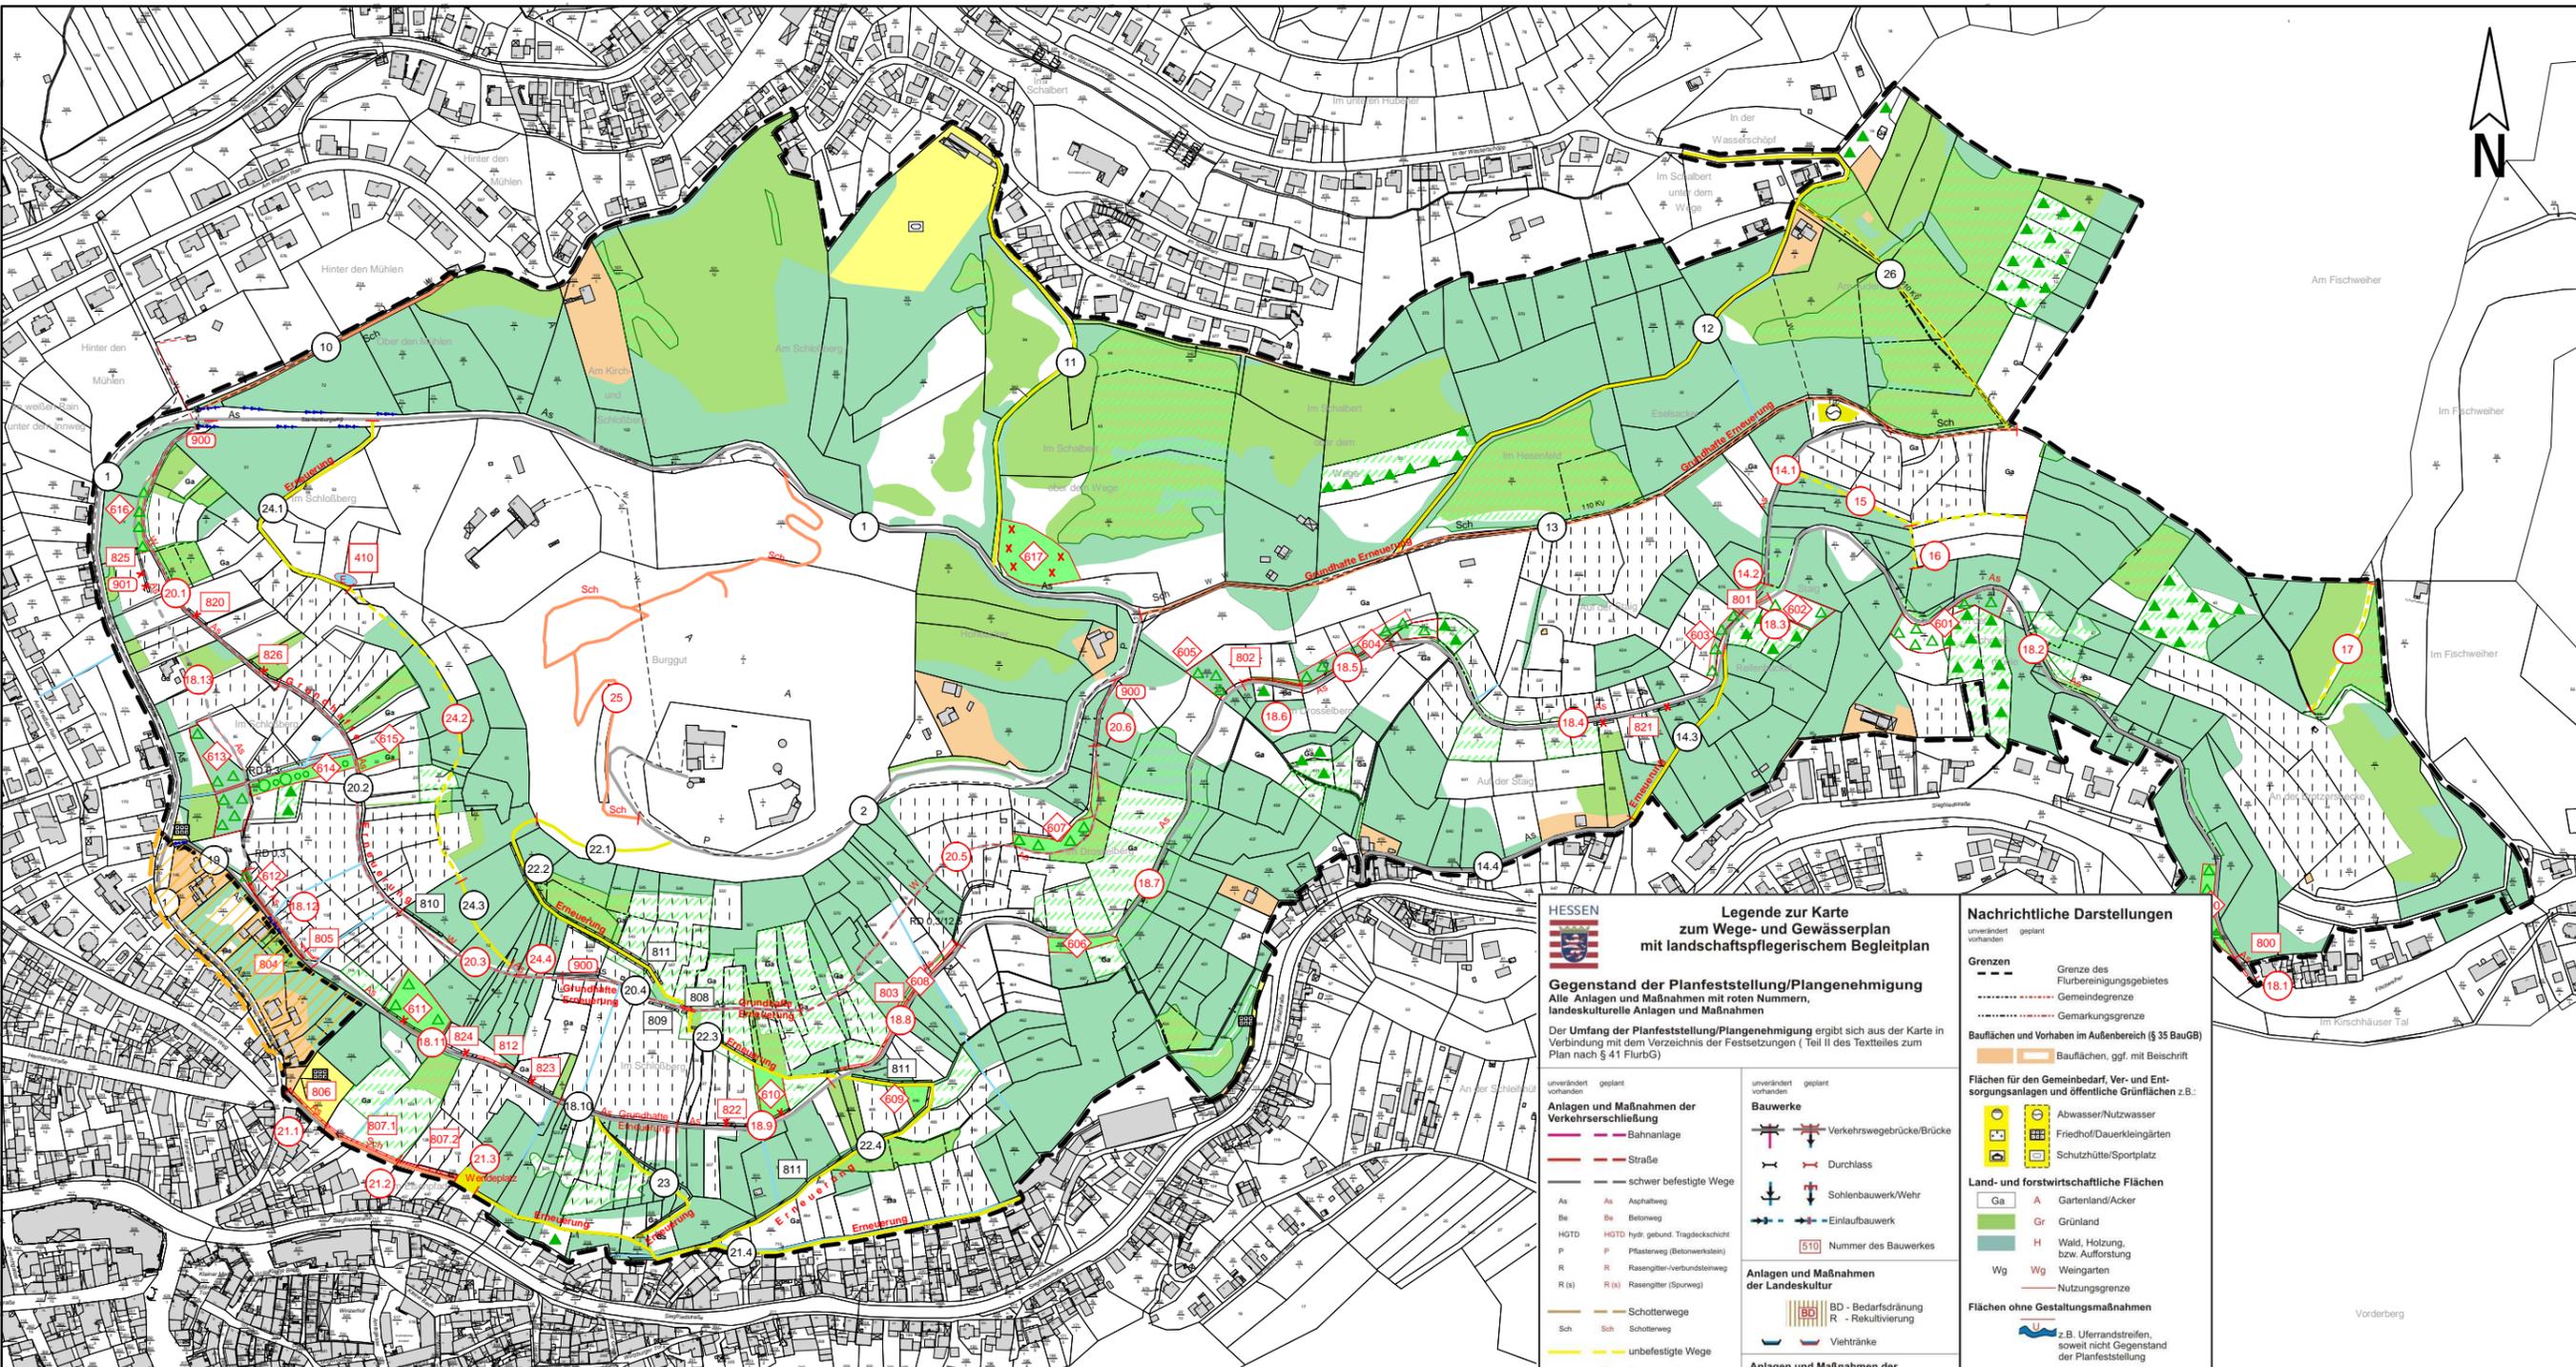

**HESSEN**

**Legende zur Karte zum Wege- und Gewässerplan mit landschaftspflegerischem Begleitplan**

**Gegenstand der Planfeststellung/Plangenehmigung**  
Alle Anlagen und Maßnahmen mit roten Nummern, landschaftskulturelle Anlagen und Maßnahmen

Der Umfang der Planfeststellung/Plangenehmigung ergibt sich aus der Karte in Verbindung mit dem Verzeichnis der Festsetzungen (Teil II des Textteils zum Plan nach § 41 FlurbG)

<p><b>Anlagen und Maßnahmen der Verkehrserschließung</b></p> <ul style="list-style-type: none"> <li>Straße</li> <li>schwer befestigte Wege</li> <li>As Asphaltweg</li> <li>Be Betonweg</li> <li>HGTD hydr. gebund. Tragschicht</li> <li>P Pflasterweg (Betonwerkstein)</li> <li>R Rasengitter-verbundsteinweg</li> <li>R (s) Rasengitter (Spurweg)</li> <li>Sch Schotterwege</li> <li>unbefestigte Wege</li> <li>Ä Änderung der Befestigungsart (über geplante Befestigung in Asphalt auf vorhandenem Schotterweg)</li> <li>Wegeseitengraben</li> <li>Pflastermulde</li> <li>Zufahrt zu öffentlichen Straßen</li> <li>Parkplatz</li> <li>41 206 Nummer der Verkehrserschließungsanlage</li> </ul>	<p><b>Anlagen und Maßnahmen der Verkehrserschließung</b></p> <ul style="list-style-type: none"> <li>Bahnanlage</li> <li>Verkehrswegebrücke/Brücke</li> <li>Durchlass</li> <li>Sohlenbauwerk/Wehr</li> <li>Einlaufbauwerk</li> <li>510 Nummer des Bauwerkes</li> </ul>	<p><b>Nachrichtliche Darstellungen</b></p> <p>unverändert vorhanden geplant</p> <p><b>Grenzen</b></p> <ul style="list-style-type: none"> <li>Grenze des Flurbereinigungsgebietes</li> <li>Gemeindegrenze</li> <li>Gemarkungsgrenze</li> </ul> <p><b>Bauflächen und Vorhaben im Außenbereich (§ 35 BauGB)</b></p> <ul style="list-style-type: none"> <li>Bauflächen, ggf. mit Beschriftung</li> </ul> <p><b>Flächen für den Gemeinbedarf, Ver- und Entsorgungsanlagen und öffentliche Grünflächen z.B.:</b></p> <ul style="list-style-type: none"> <li>Abwasser/Nutzwasser</li> <li>Friedhof/Dauerkleingärten</li> <li>Schutzhütte/Sportplatz</li> </ul> <p><b>Land- und forstwirtschaftliche Flächen</b></p> <ul style="list-style-type: none"> <li>Ga Gartenland/Acker</li> <li>Gr Grünland</li> <li>H Wald, Holzung, bzw. Aufforstung</li> <li>Wg Weingarten</li> <li>Nutzungsgrenze</li> </ul> <p><b>Flächen ohne Gestaltungsmaßnahmen</b></p> <ul style="list-style-type: none"> <li>z.B. Uferstrandstreifen, soweit nicht Gegenstand der Planfeststellung</li> </ul>
<p><b>Anlagen und Maßnahmen der Landeskultur</b></p> <ul style="list-style-type: none"> <li>BD - Bedarfsdränung</li> <li>R - Rekulтивierung</li> <li>Viehränke</li> </ul>	<p><b>Anlagen und Maßnahmen der Landschaftsgestaltung</b></p> <ul style="list-style-type: none"> <li>Obstbäume/Streuobst</li> <li>Laubbaum/Nadelbaum</li> <li>Feldgehölz, Hecke, Sträucher oder andere Pflanzung</li> <li>Sonstige (z.B. Feuchtbiotop oder Saumstreifen)</li> <li>802 Nummer der landschaftsgestaltenden Anlage</li> </ul>	<p><b>Hauptversorgungs- und -entsorgungsleitungen</b></p> <ul style="list-style-type: none"> <li>110 kV oberirdische Leitung mit Mastenstrome</li> <li>110 kV unterirdische Leitungen (soweit planfeststellungsrelevant)</li> <li>110 kV Hochspannungseileitung</li> <li>G Gestaltung/Wasserleitung</li> </ul>
<p><b>Anlagen und Maßnahmen der Dorferneuerung, sonstige Anlagen und Maßnahmen</b></p> <ul style="list-style-type: none"> <li>gemeinschaftliche Anlage (z.B. Waschplatz)</li> <li>Stützmauer</li> <li>Aufschüttung/Abgrabung</li> <li>801 Nummer der sonstigen Anlage</li> </ul>	<p><b>Einziehung von Anlagen</b></p> <ul style="list-style-type: none"> <li>z.B. unbefestigter Weg</li> <li>140</li> </ul>	<p><b>Schutzgebiete und geschützte Denkmale</b></p> <ul style="list-style-type: none"> <li>Naturschutzgebiet</li> <li>FFH-/Vogelschutzgebiet</li> <li>Landschaftsschutzgebiet/geschützter Landschaftsbestandteil</li> <li>Gesetzlich geschütztes Biotop nach § 15 d HENatG</li> <li>Naturdenkmal/Kulturdenkmal</li> <li>Wasserschutzgebiet</li> <li>Zone I, II, III</li> <li>Überschwemmungsgebiet</li> </ul>
<p><b>Anlagen und Maßnahmen der Wasserwirtschaft</b></p> <ul style="list-style-type: none"> <li>Fließende Gewässer</li> <li>Versickerungsmulde</li> <li>Rohrleitung</li> <li>Wasseraufnahme</li> <li>Stehende Gewässer</li> <li>S: Säge- und Versäuerungsbecken</li> <li>R: Rastlötlösbecken</li> <li>T: Teich (z.B. Feuerlöschteich)</li> <li>402 410 Nummer des Gewässers</li> </ul>	<p><b>Begrenzung der Anlage/Maßnahme</b></p> <ul style="list-style-type: none"> <li>Beginn / Ende</li> </ul>	<p><b>Sonstige Darstellungen</b></p> <ul style="list-style-type: none"> <li>Änderung der Bearbeitungsrichtung (z.B. beidseitig parallel)</li> <li>Bedingungsgrenze</li> <li>Hochpunkt</li> <li>Tiefpunkt</li> </ul>

Genehmigt gemäß § 41 Abs. 4 FlurbG  
Wetzlar, den 23.04.2007  
Hessisches Landesamt für Bodenmanagement und Geoinformation  
-Obere Flurbereinigungsbehörde-  
Im Auftrag: Eser

Flurbereinigung  
**VF 1400 Heppenheim Schloßberg**  
Karte zum Wege- und Gewässerplan mit landschaftspflegerischem Begleitplan

Maßstab 1:5.000

Amt für Bodenmanagement Heppenheim  
Heppenheim, den: 13.11.2006  
Verfahrensleiter/in: Steinebrunner  
(Unterschrift)