



Amt für Bodenmanagement
Marburg
Robert-Koch-Straße 17
35037 Marburg



Flurbereinigungsverfahren
Mittenaar-Bicken (VF 2146)


Gebietskarte 1/9 zum
zweiten Änderungsbeschluss

Bearbeitungsstand:
22.09.2025

0255075100

Meter

Maßstab: 1:2500 (A3)

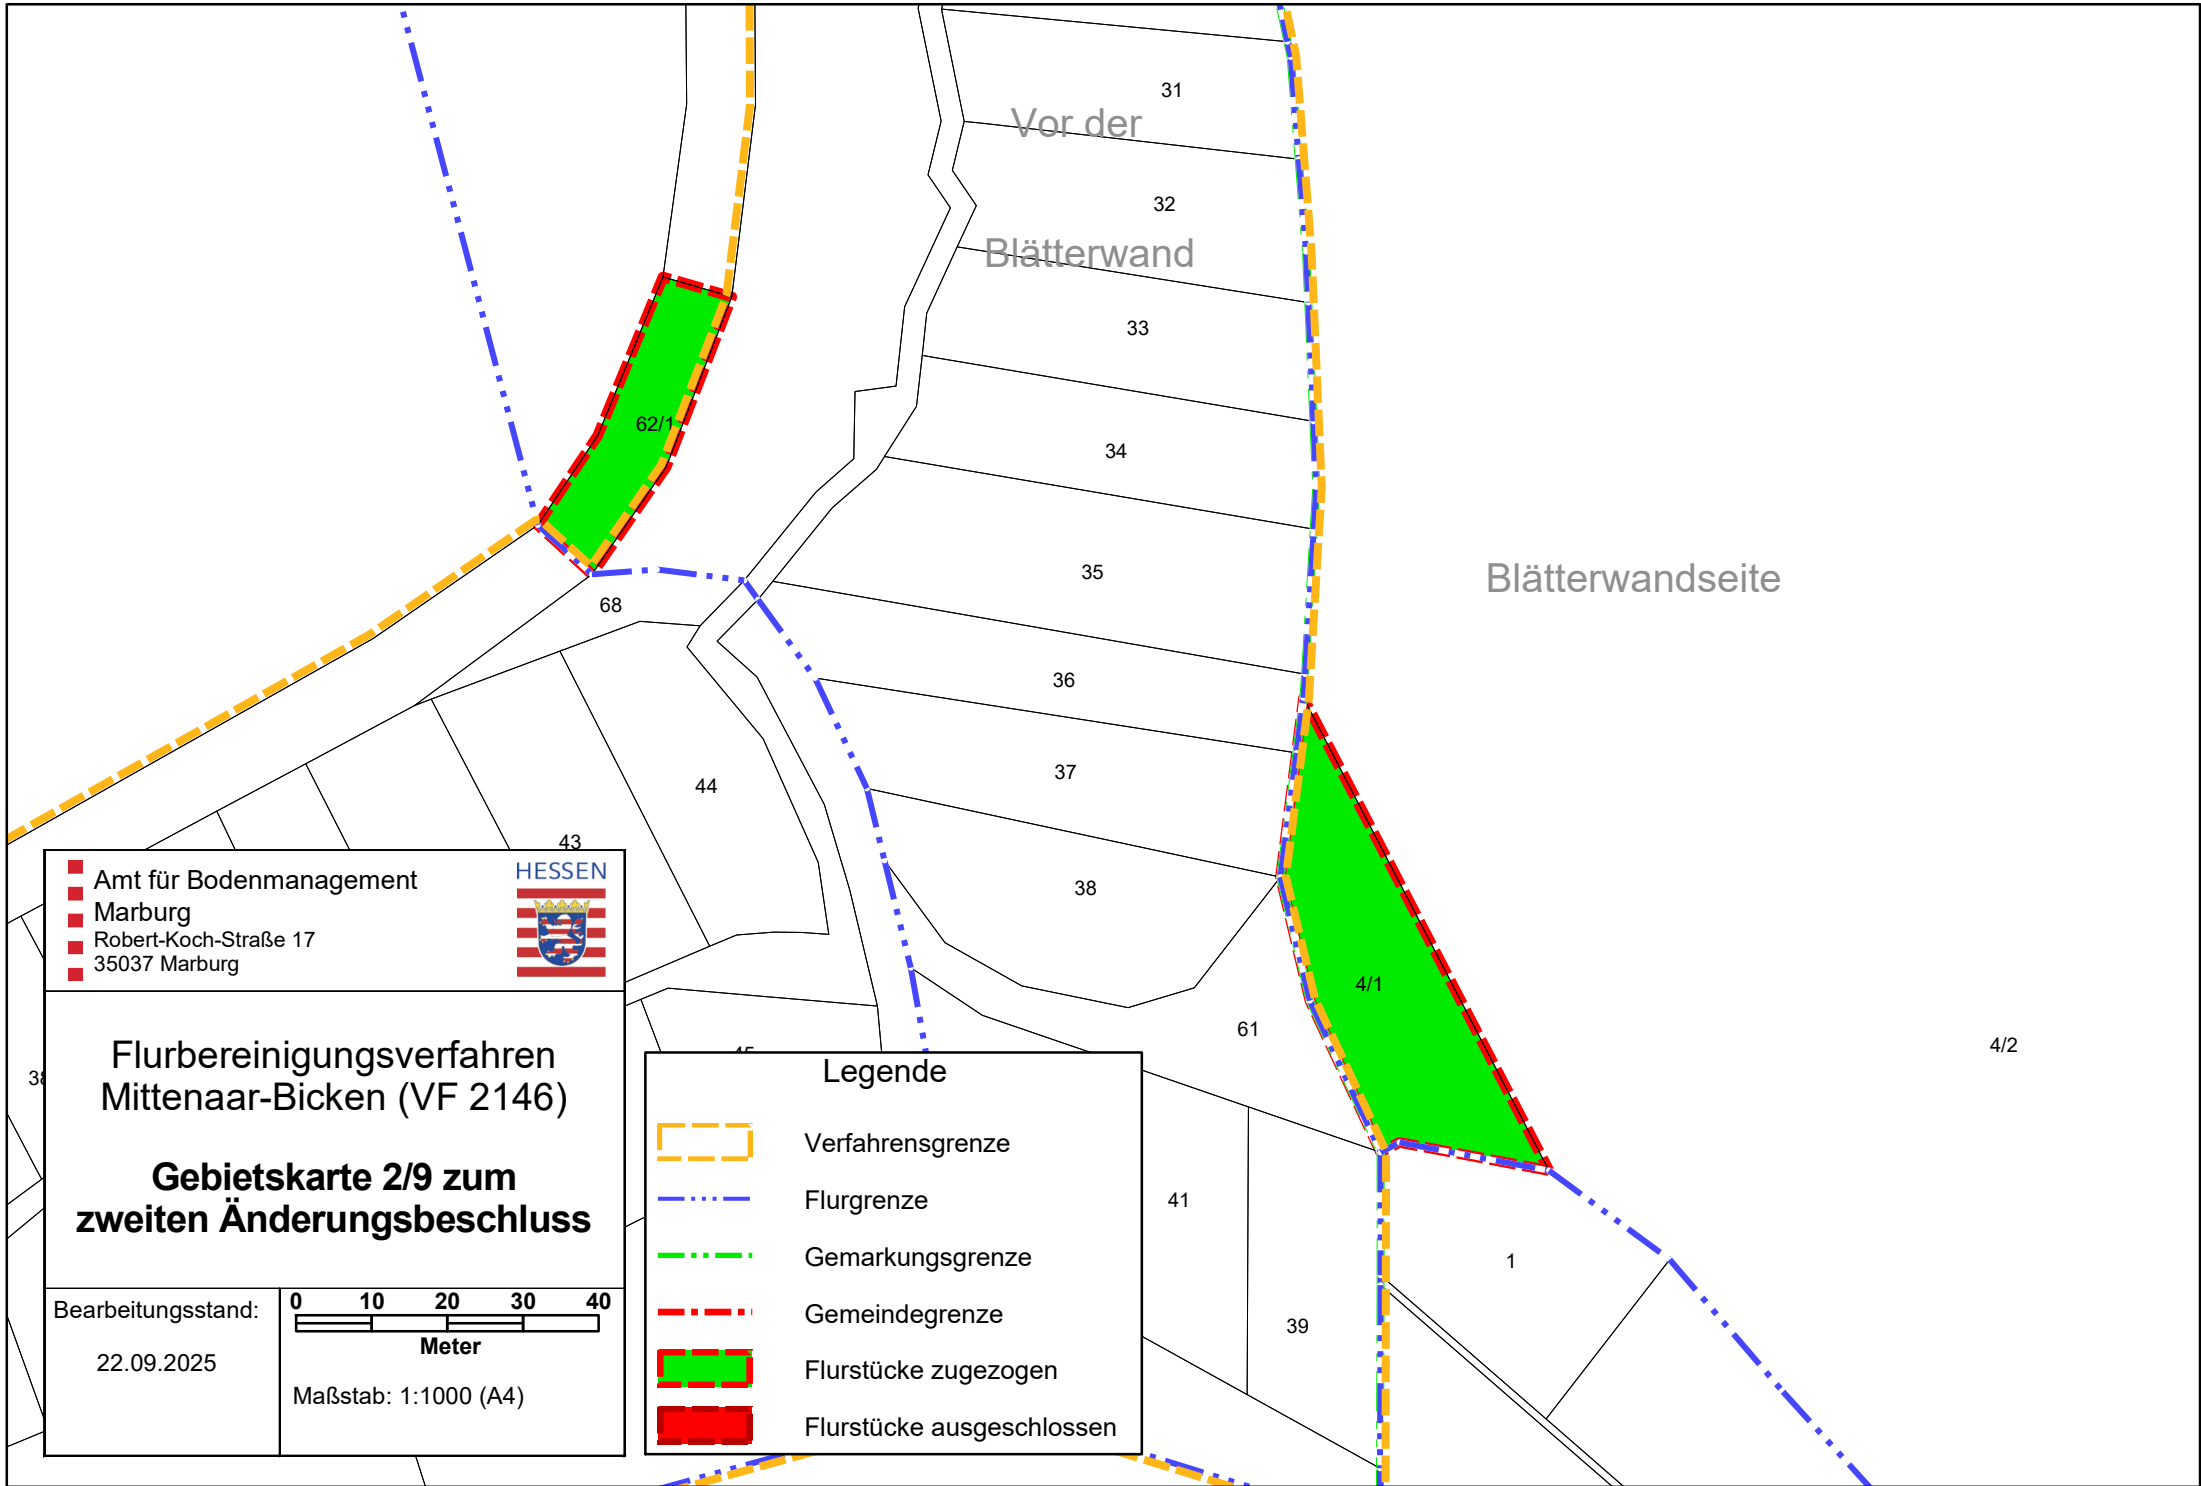

Amt für Bodenmanagement
Marburg
Robert-Koch-Straße 17
35037 Marburg




Flurbereinigungsverfahren
Mittenaar-Bicken (VF 2146)

Gebietskarte 2/9 zum
zweiten Änderungsbeschluss

Bearbeitungsstand:

22.09.2025

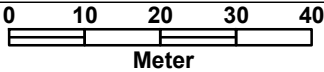

Maßstab: 1:1000 (A4)


Legende

- Verfahrensgrenze
- Flurgrenze
- Gemarkungsgrenze
- Gemeindegrenze
- Flurstücke zugezogen
- Flurstücke ausgeschlossen

edum



VF 2146 Mittenaar-Bicken

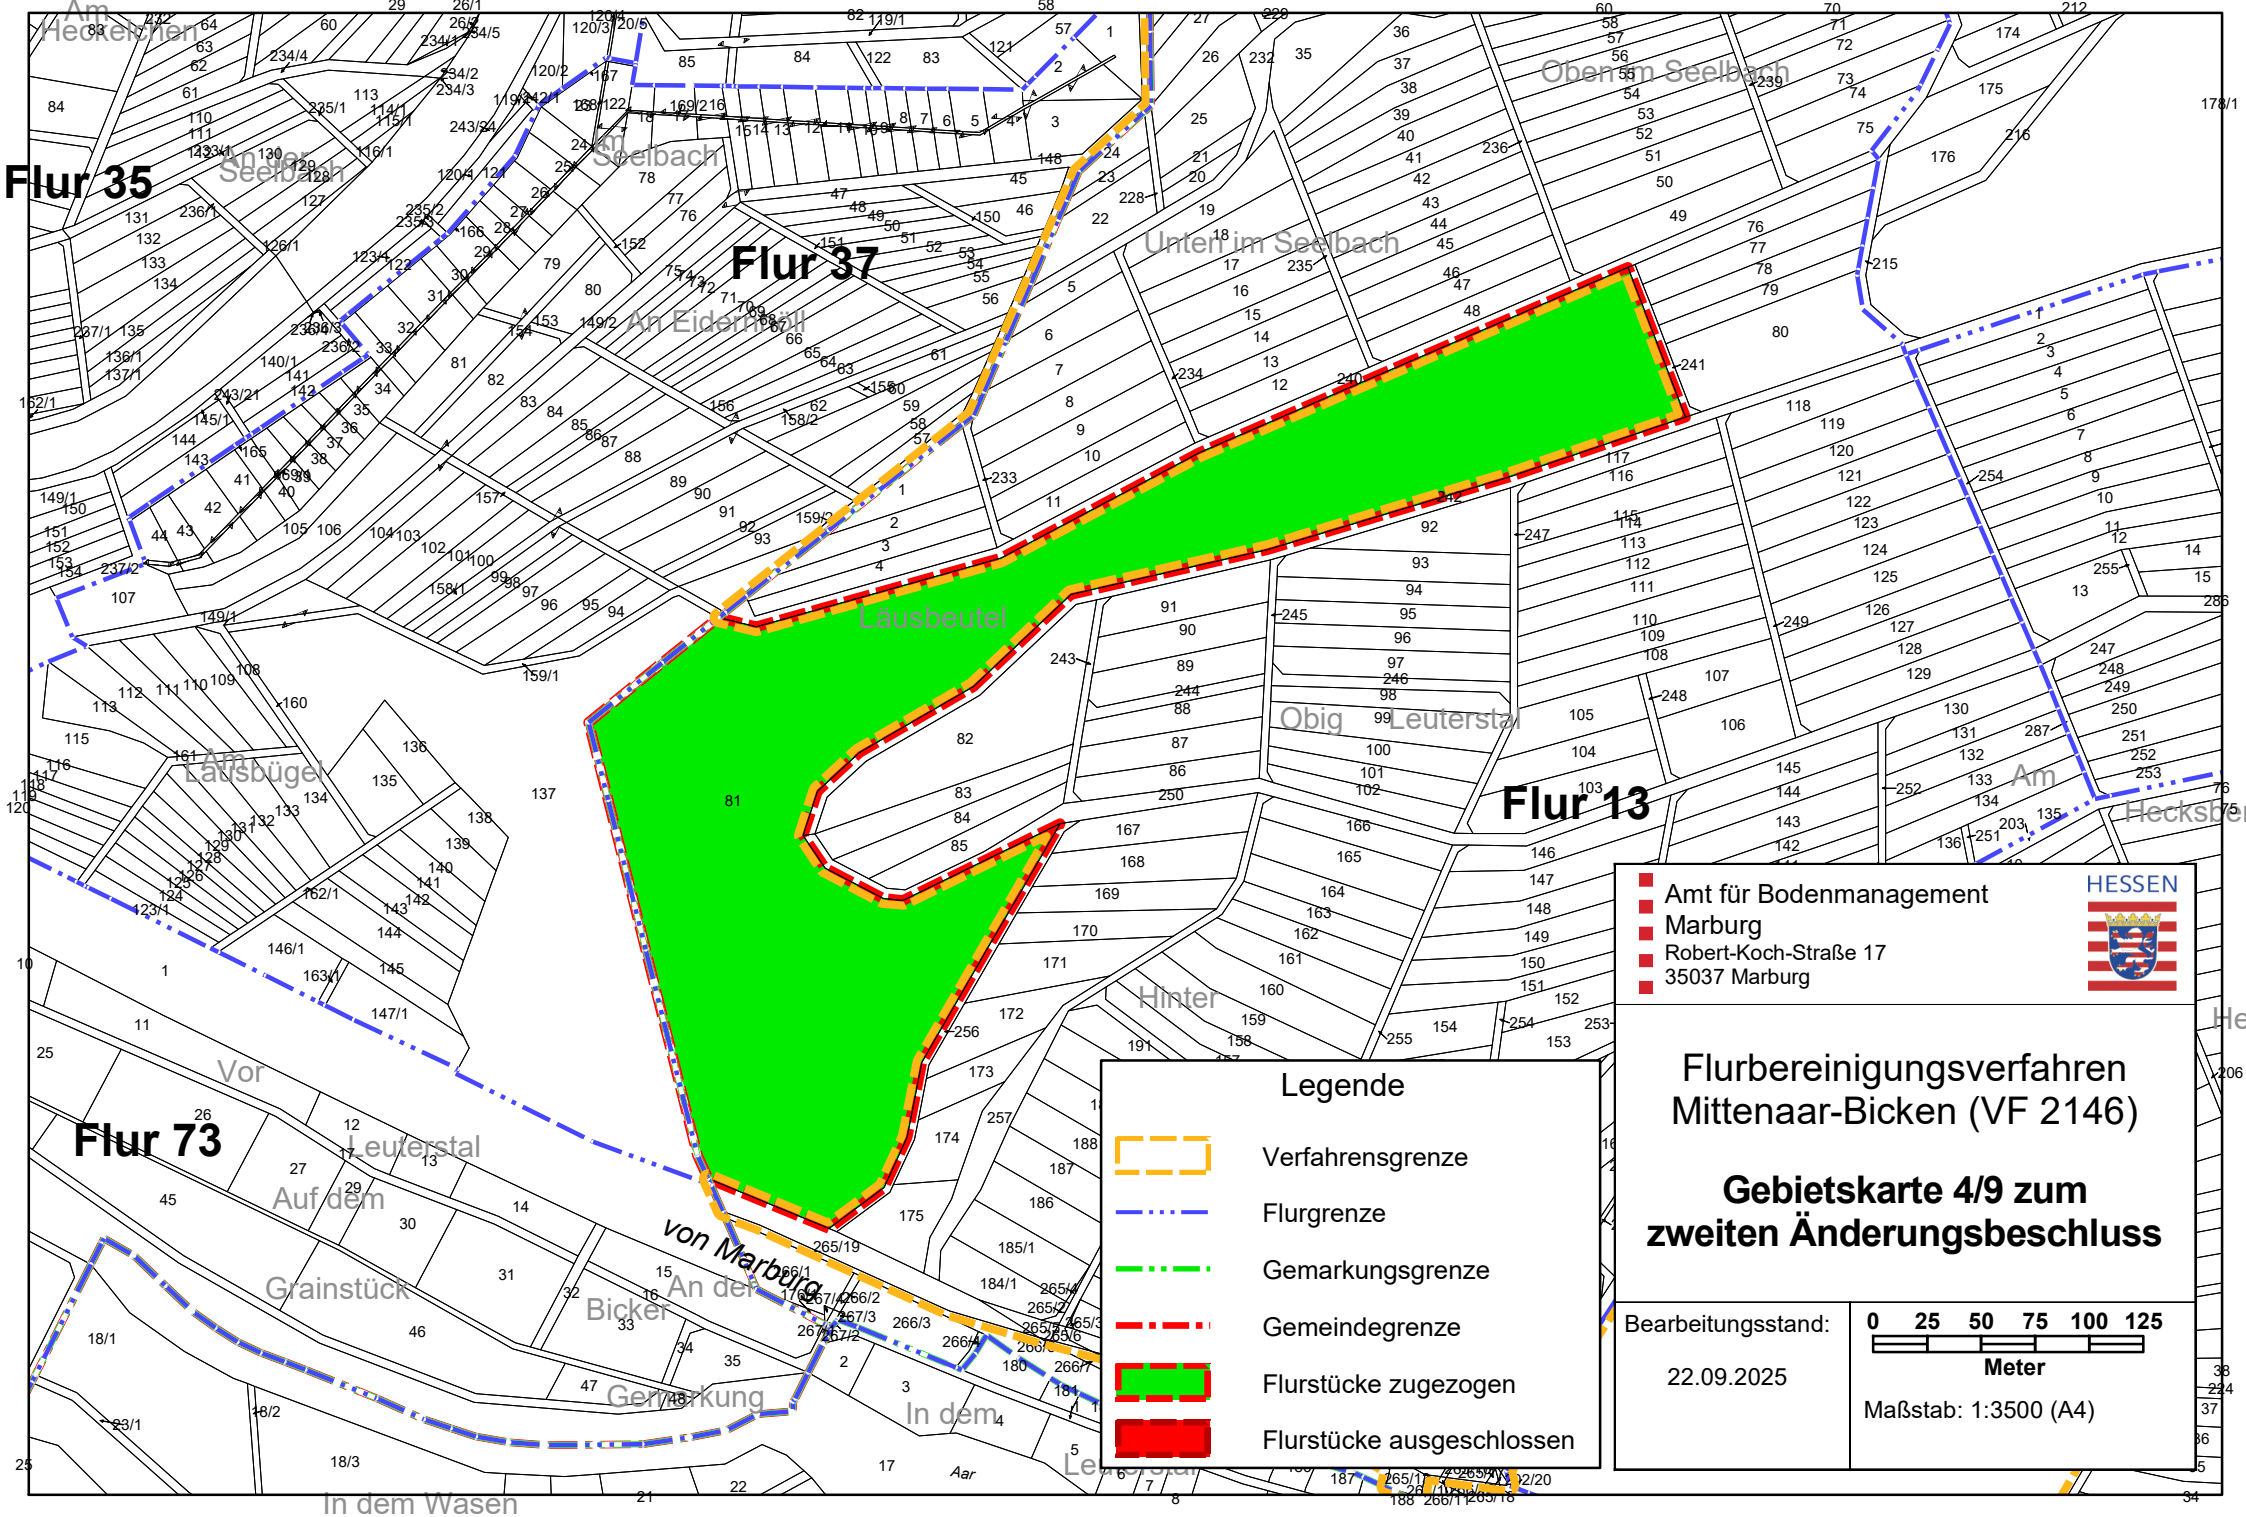

Amt für Bodenmanagement

Marburg

Robert-Koch-Straße 17

35037 Marburg

Flurbereinigungsverfahren
Mittenaar-Bicken (VF 2146)

Gebietskarte 4/9 zum
zweiten Änderungsbeschluss

Bearbeitungsstand:
22.09.2025

0 25 50 75 100 125

Meter

Maßstab: 1:3500 (A4)

Legende

Verfahrensgrenze


Flurgrenze

Gemarkungsgrenze

Gemeindegrenze

Flurstücke zugezogen

Flurstücke ausgeschlossen

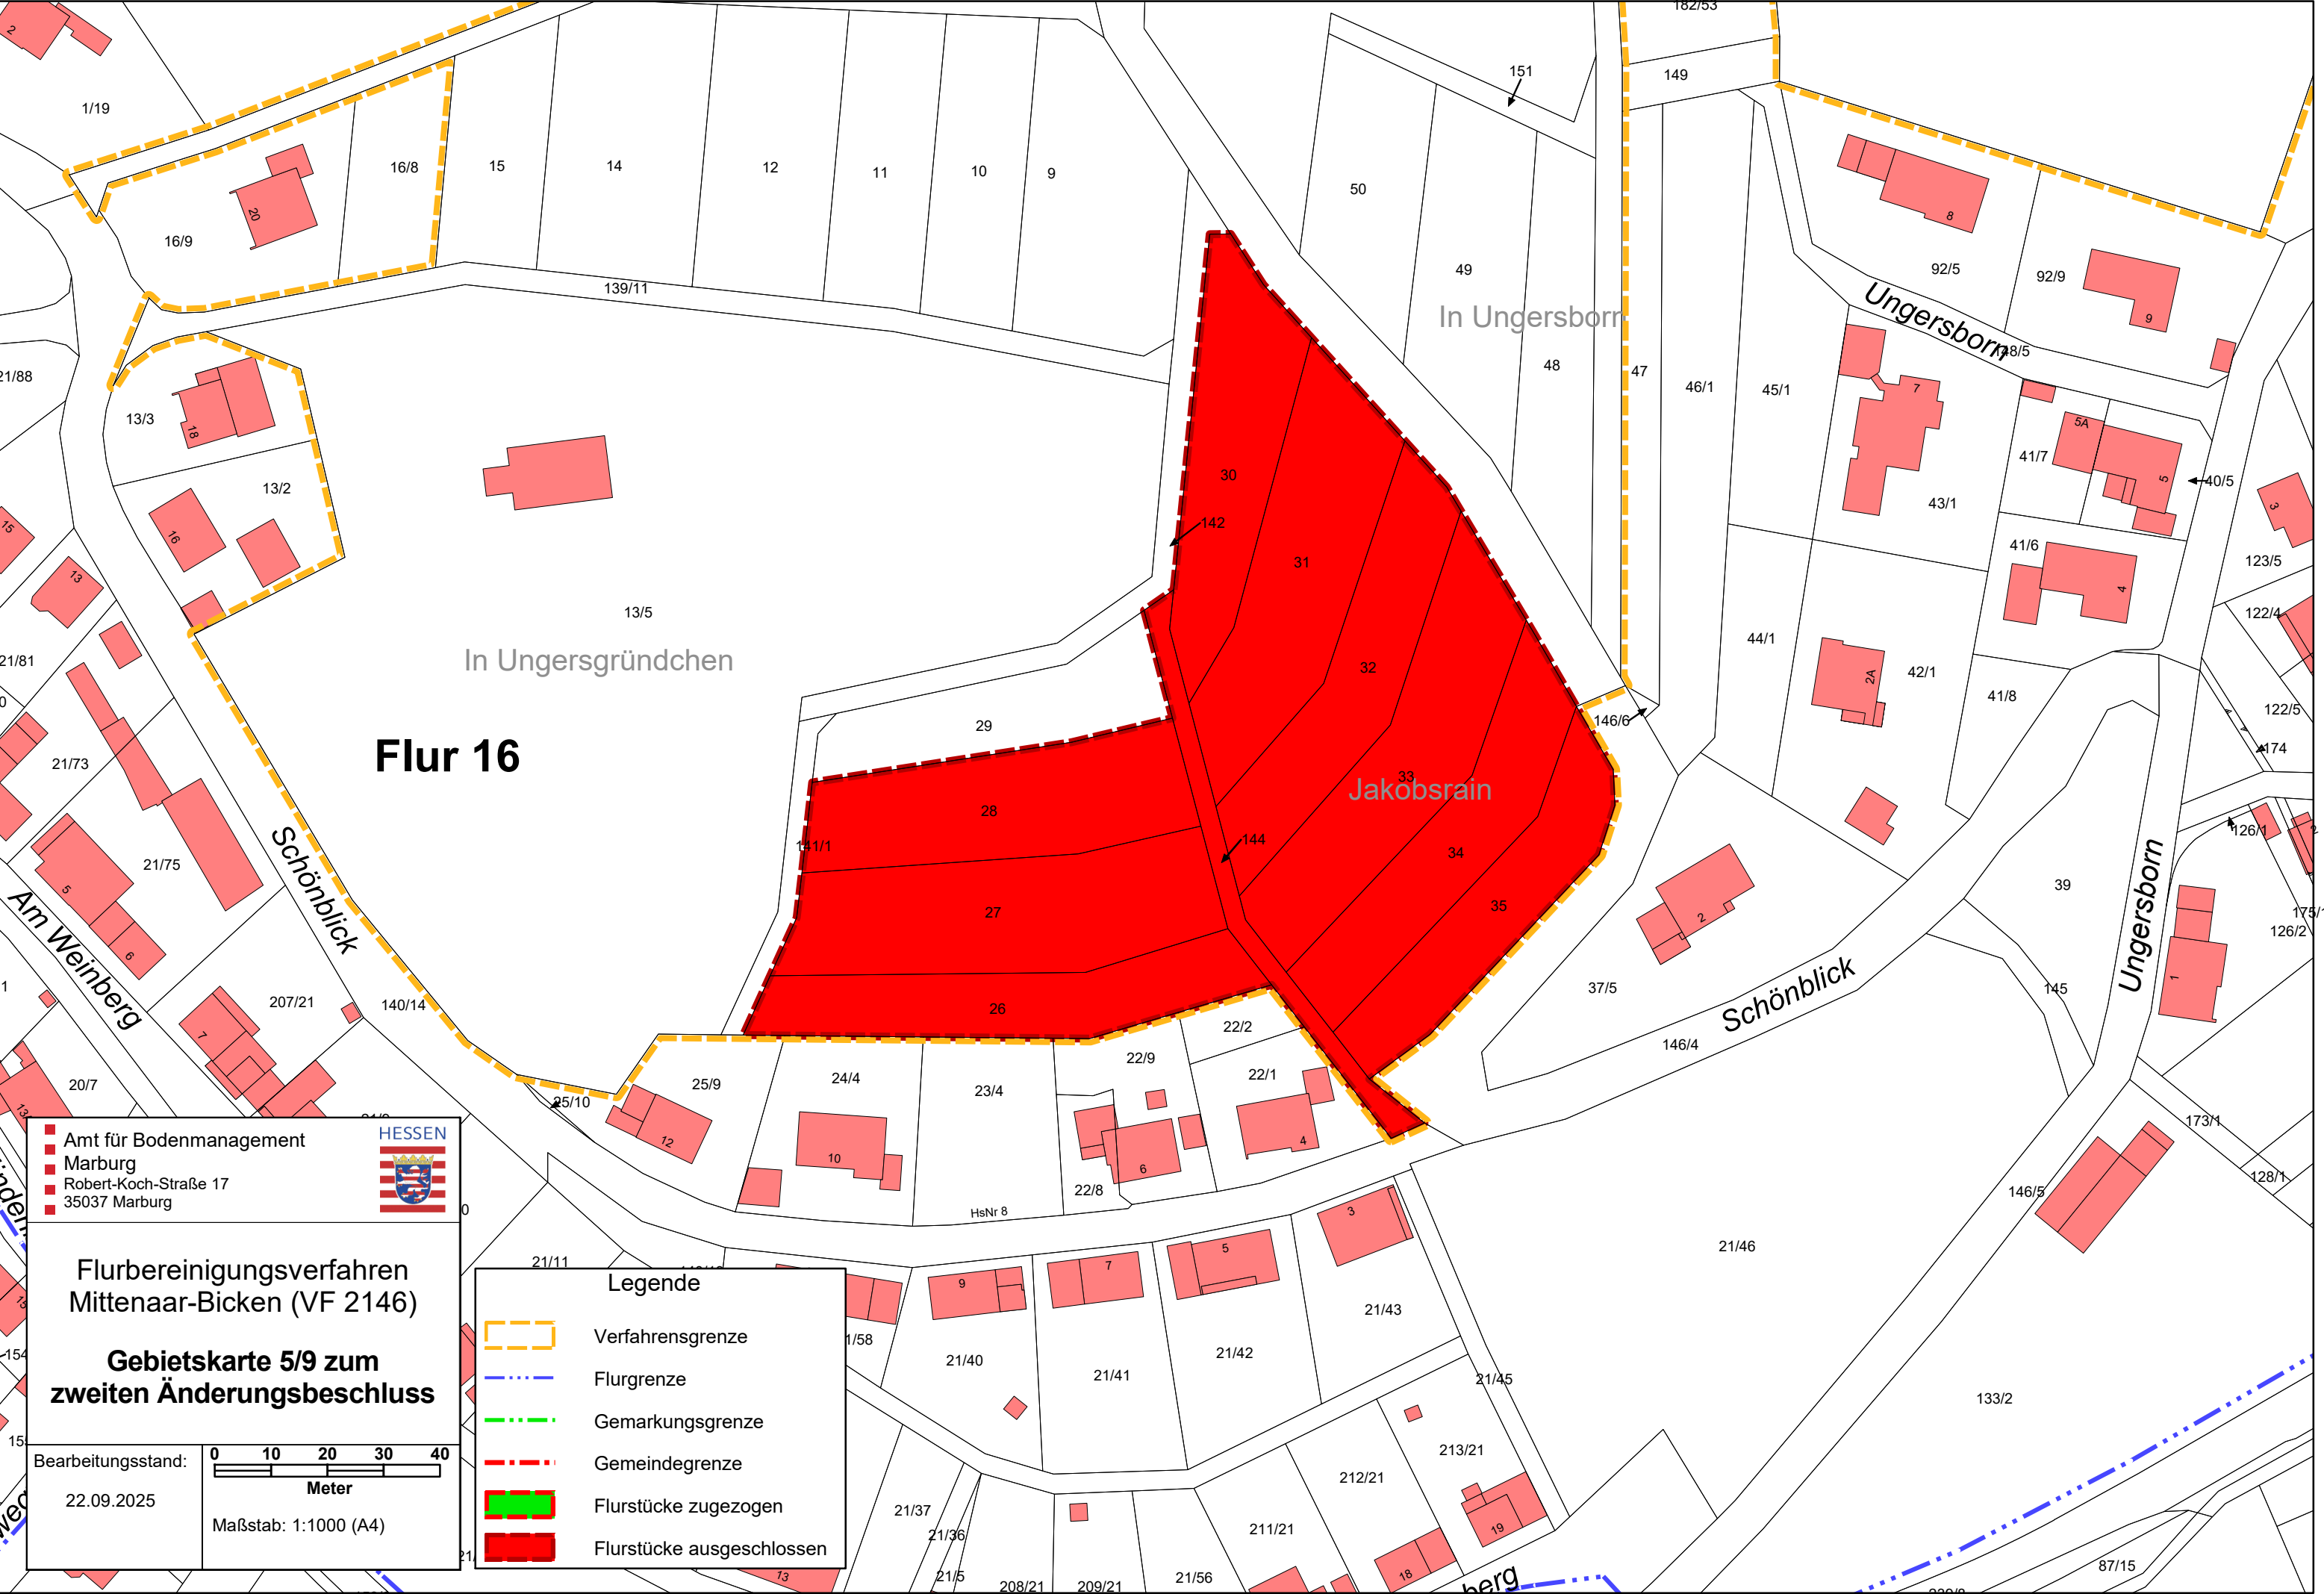

Amt für Bodenmanagement

Marburg

Robert-Koch-Straße 17

35037 Marburg

HESSEN

Flurbereinigungsverfahren

Mittenaar-Bicken (VF 2146)

Gebietskarte 5/9 zum

zweiten Änderungsbeschluss

Bearbeitungsstand:

22.09.2025

010203040

Meter

Maßstab: 1:1000 (A4)

Legende

Verfahrensgrenze

Flurgrenze


Gemarkungsgrenze

Gemeindegrenze

Flurstücke zugezogen

Flurstücke ausgeschlossen

VF 2146 Mittenaar-Bicken

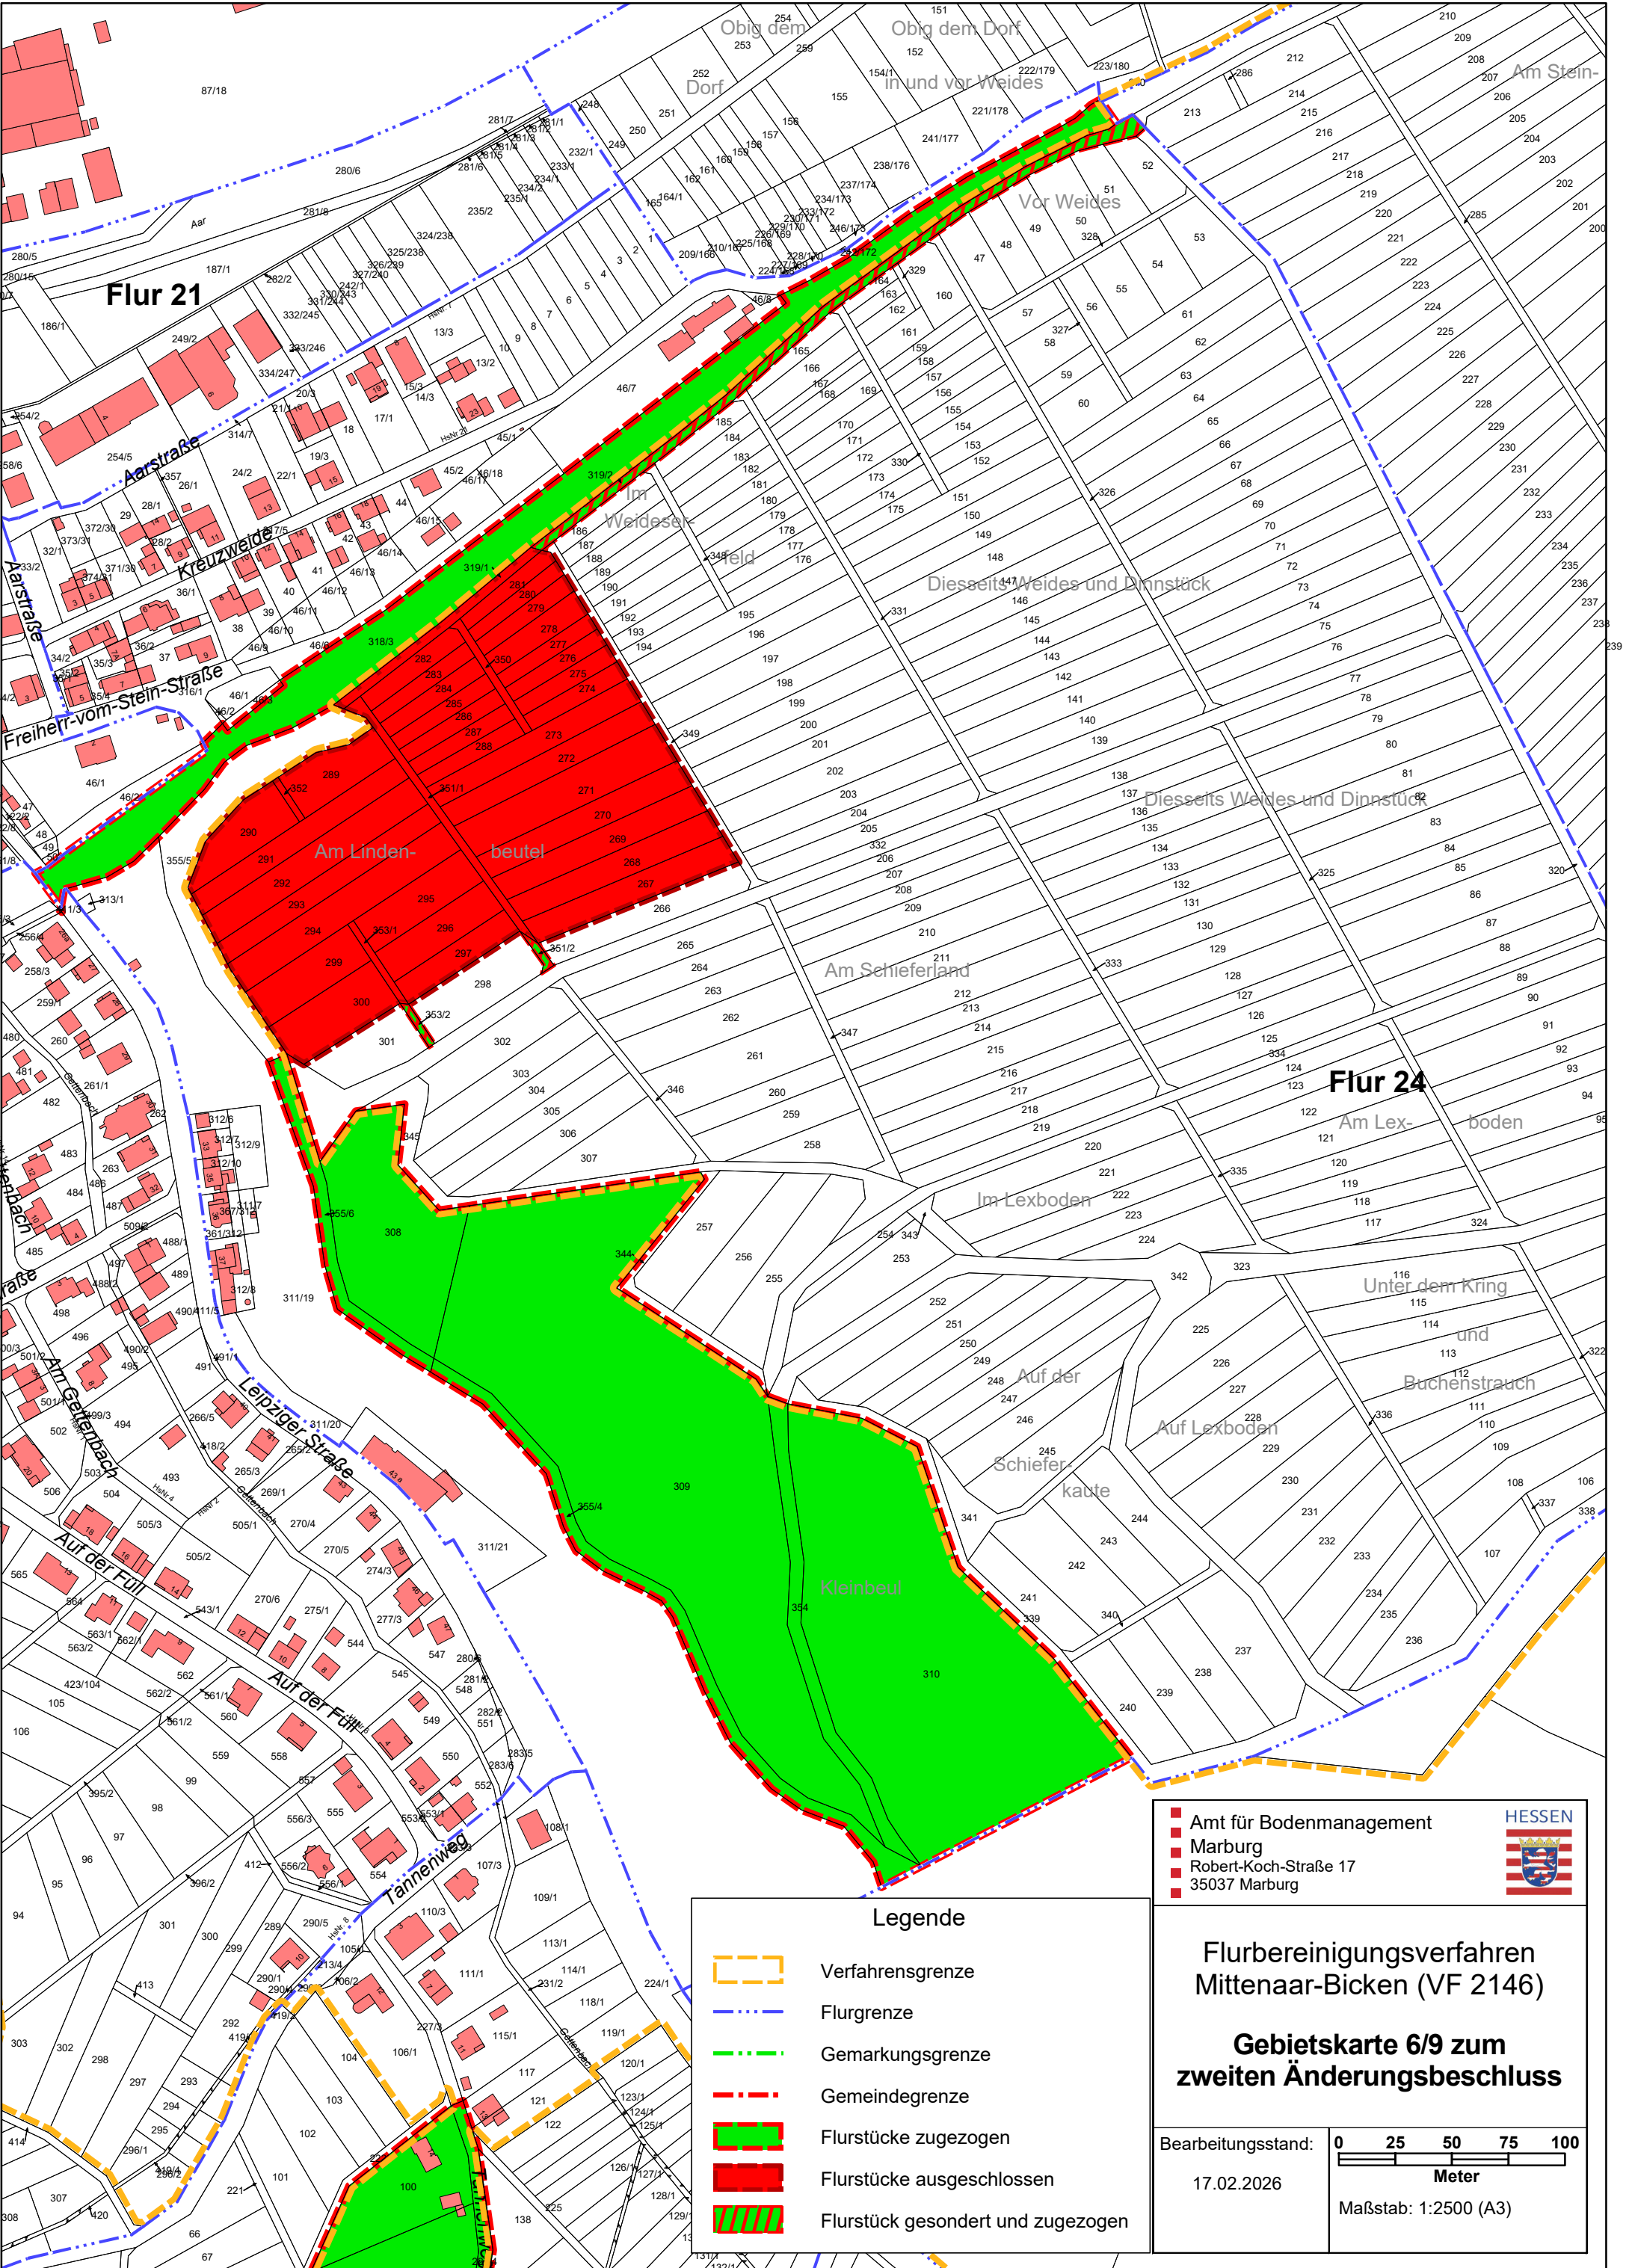

Amt für Bodenmanagement

Marburg

Robert-Koch-Straße 17

35037 Marburg



Flurbereinigungsverfahren
Mittenaar-Bicken (VF 2146)

Gebietskarte 6/9 zum
zweiten Änderungsbeschluss

Bearbeitungsstand:
17.02.2026

0

25

50


75

100


Meter

Maßstab: 1:2500 (A3)

VF 2146 Mittenaar-Bicken

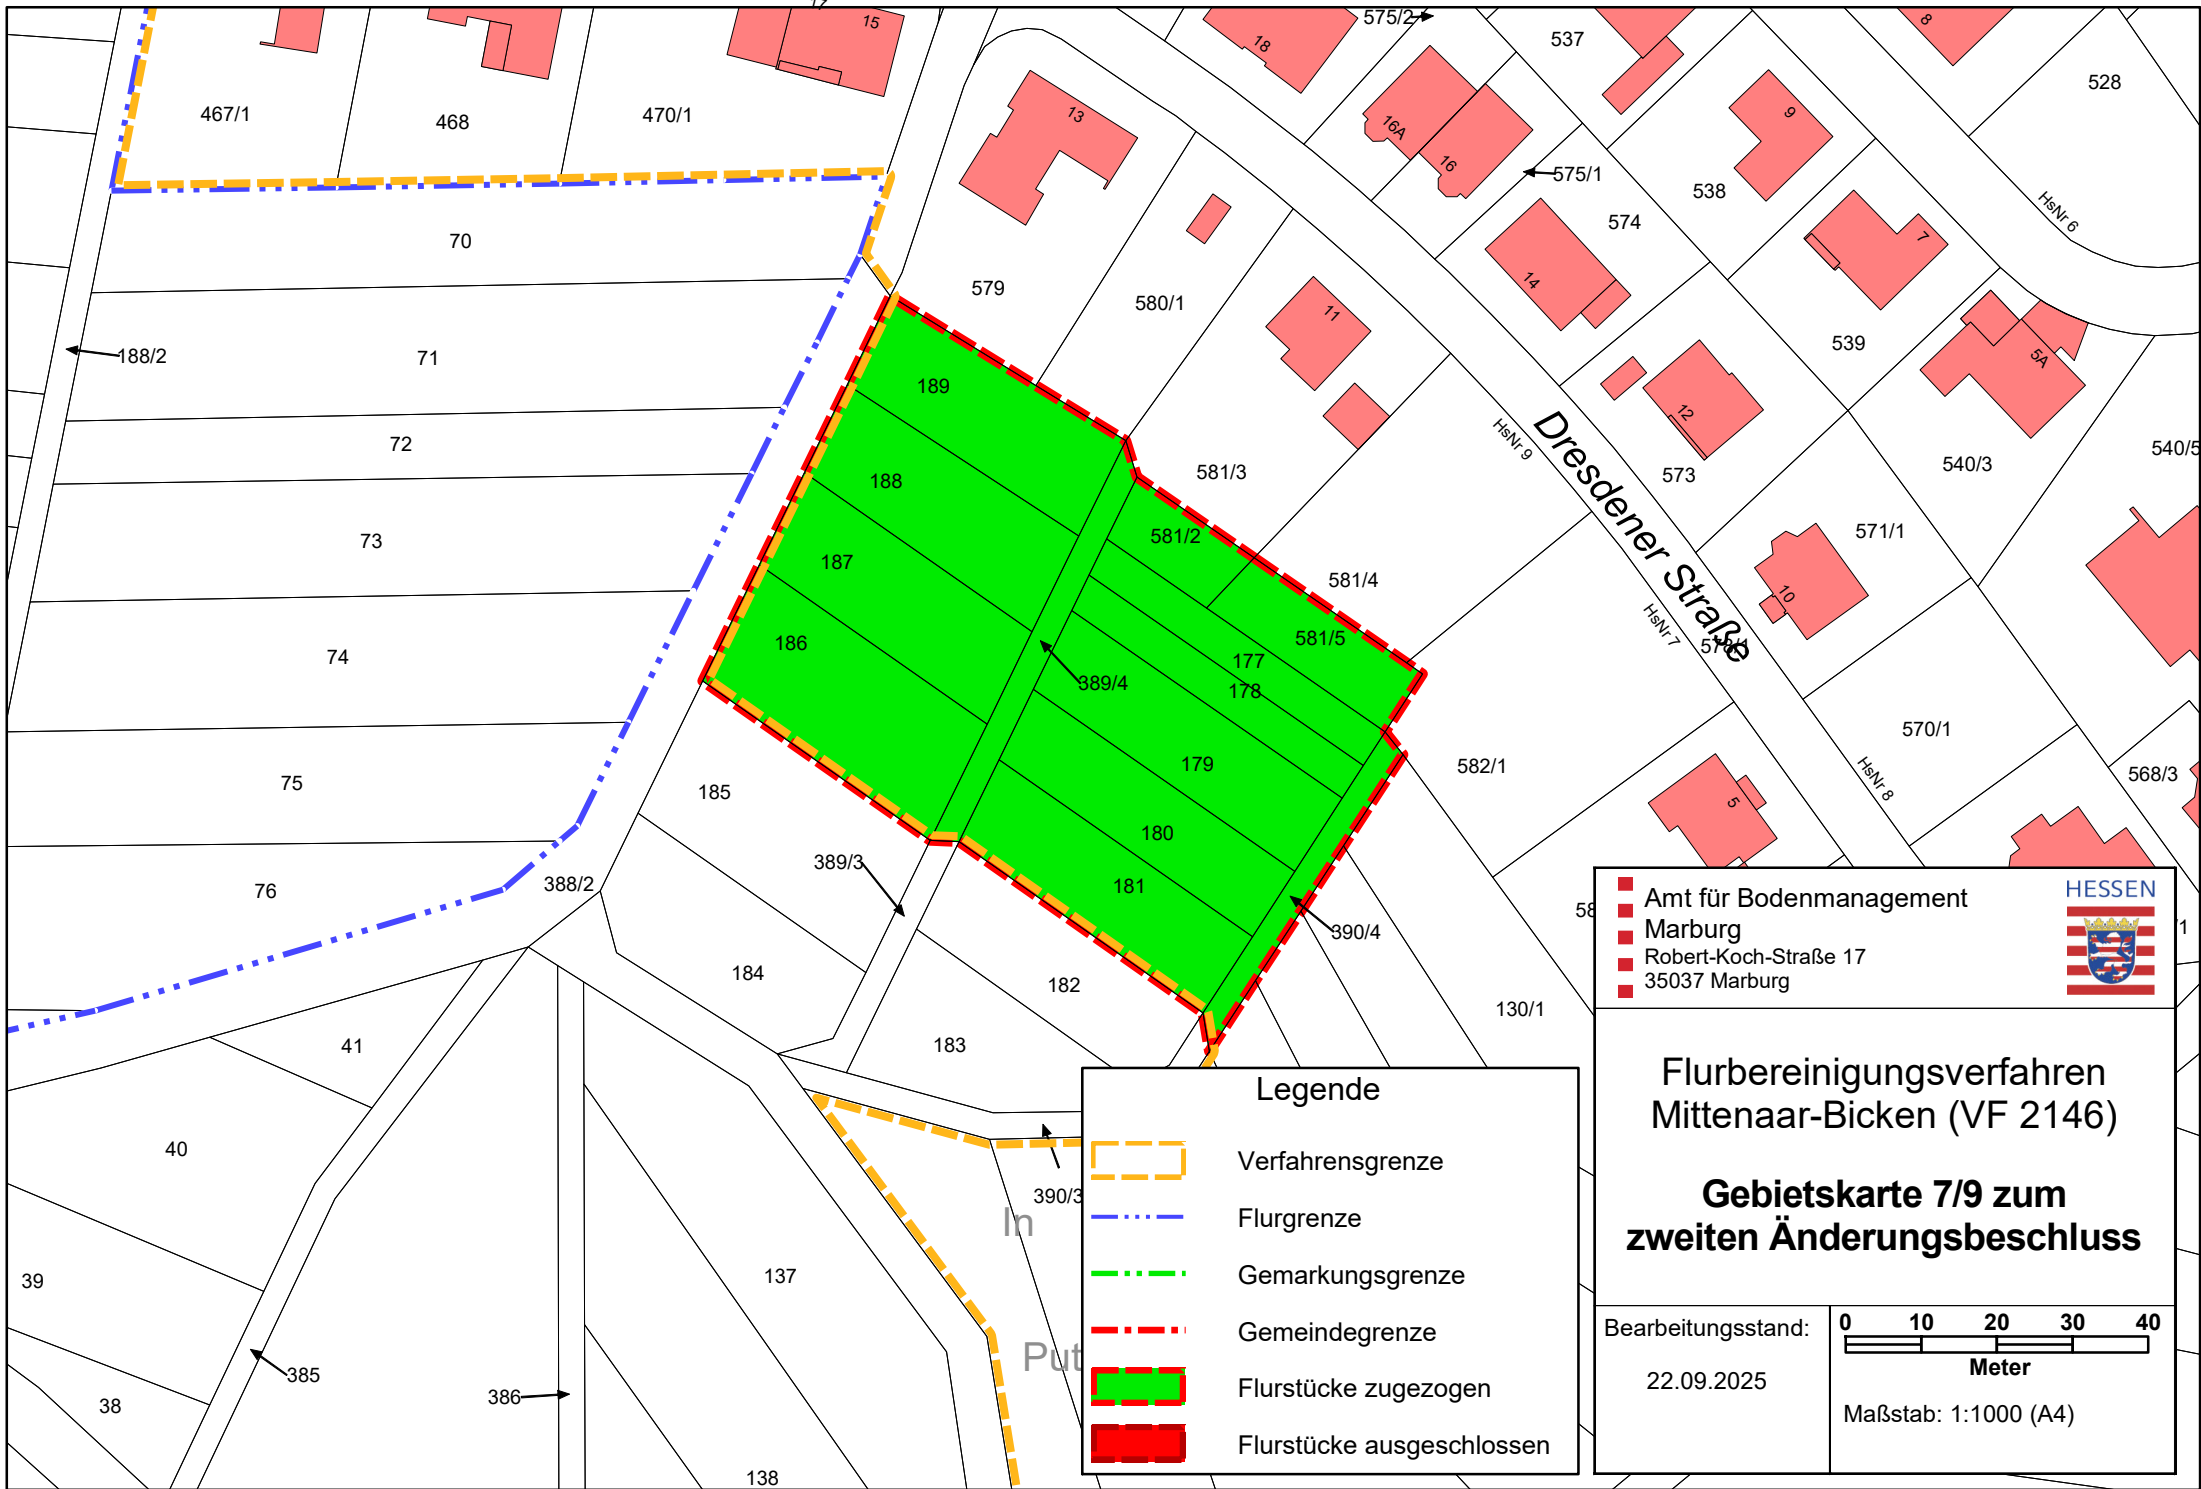

VF 2146 Mittenaar-Bicken

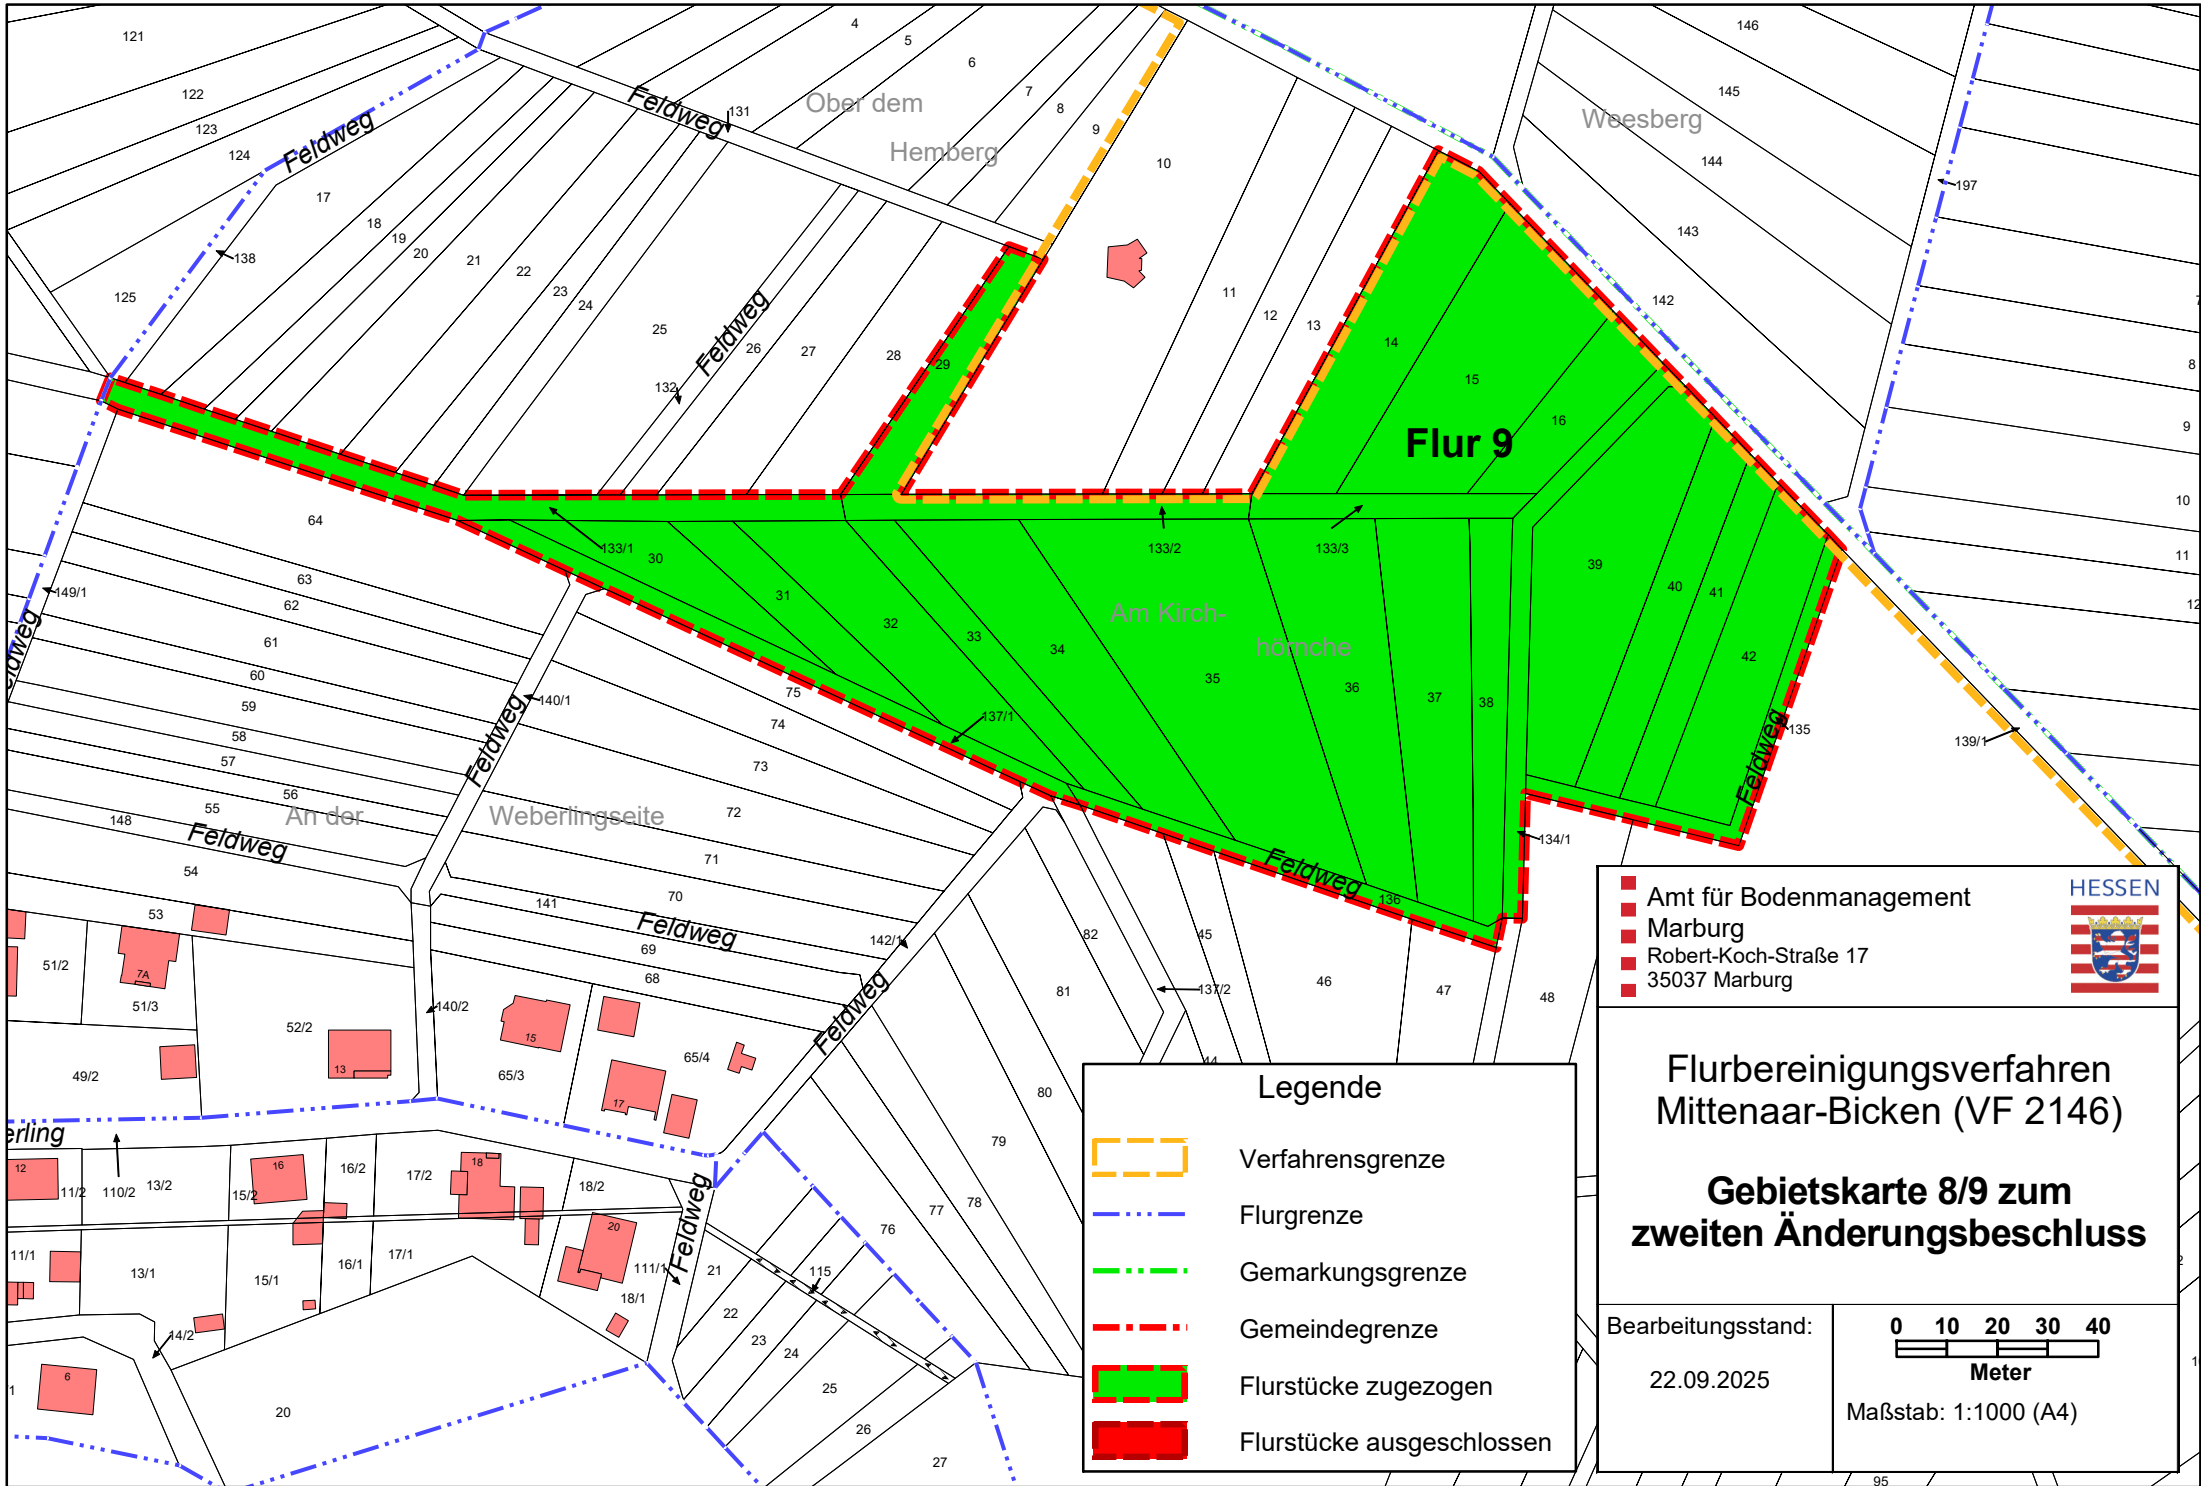

Flurbereinigungsverfahren
Mittenaar-Bicken (VF 2146)

Gebietskarte 9/9 zum
zweiten Änderungsbeschluss

Bearbeitungsstand: 22.09.2025

0 25 50 75 100 125
Meter
Maßstab: 1:3500 (A4)

Legende

- Verfahrensgrenze
- Flurgrenze
- Gemarkungsgrenze
- Gemeindegrenze
- Flurstücke zugezogen
- Flurstücke ausgeschlossen

AMT FÜR BODENMANAGEMENT
Marburg
Robert-Koch-Straße 17
35037 Marburg

HESSEN