
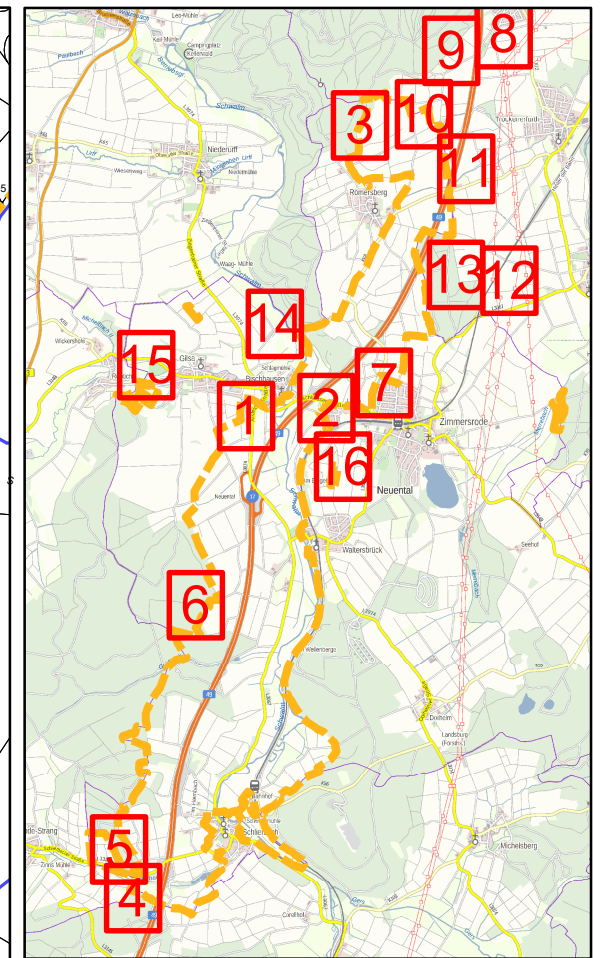


F 842 Neuental - A49

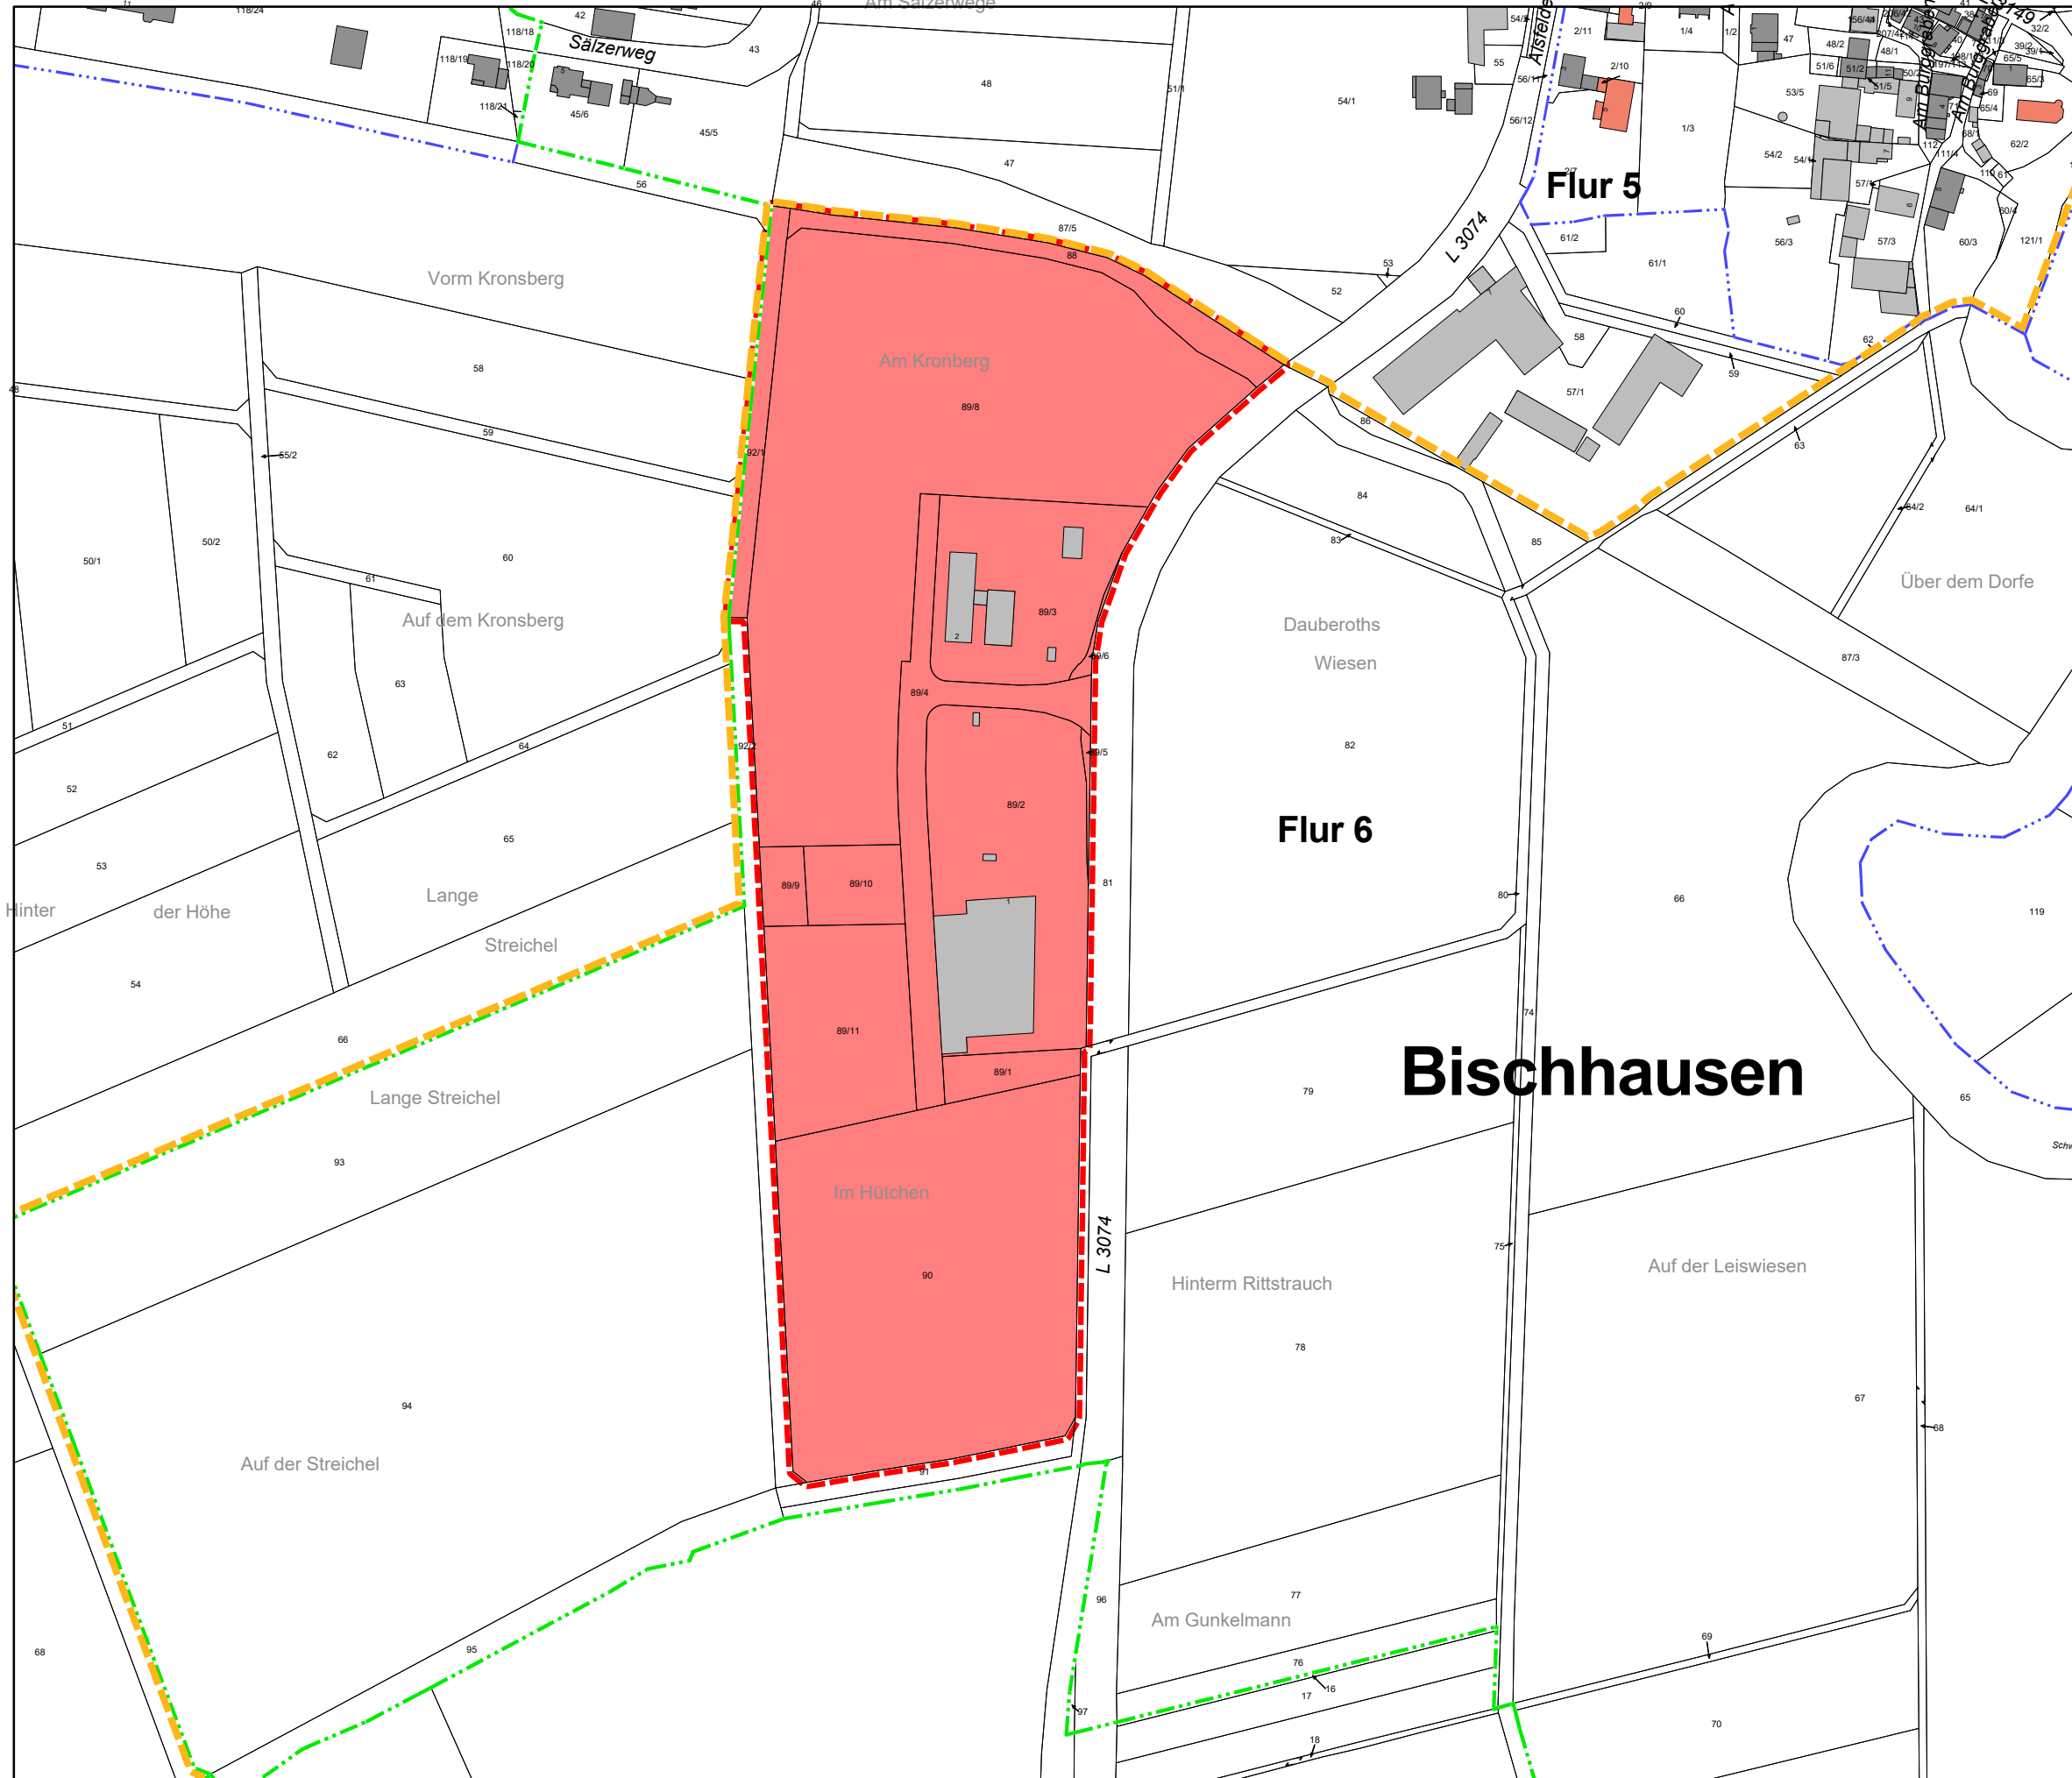

Legende



- - - Gemeindegrenze
- · - · - Gemarkungsgrenze
- · - · - Flurgrenze
- - - Verfahrensgrenze
- Flurstücke ausgeschlossen
- Flurstücke zugezogen

■ Amt für Bodenmanagement
 Homberg (Efze)
 Hans-Scholl-Straße 6
 34576 Homberg (Efze)

Flurbereinigungsverfahren
Neuental - A49 (F 842)
Gebietskarte (Teil 1 von 16)
mit Gebietsübersichtskarte
 Maßstab: 1:2500 DIN A3

Bearbeitungsstand: 20.04.2026	Bearbeiter: Henning Seilkopf
----------------------------------	---------------------------------

F 842 Neumental - A49

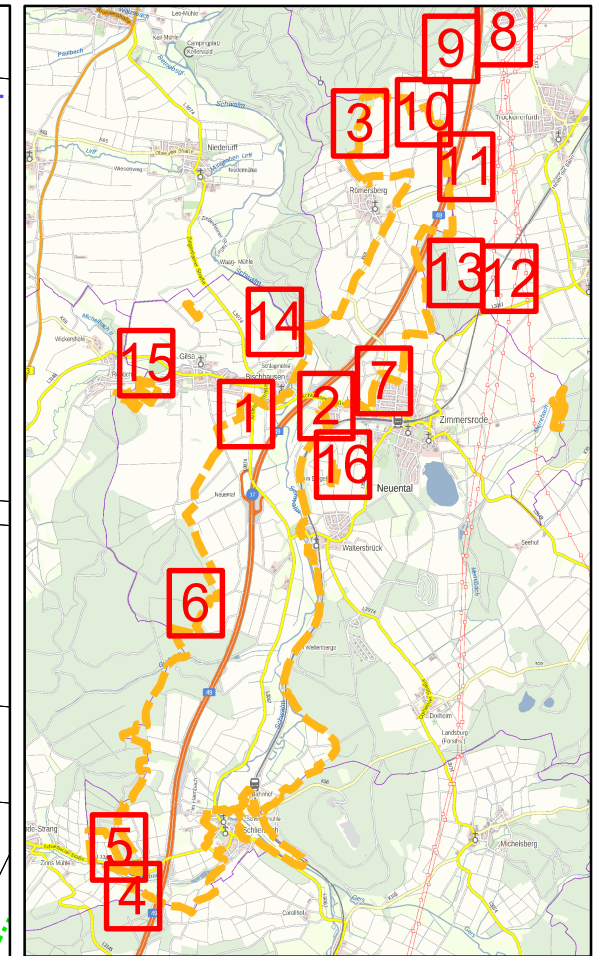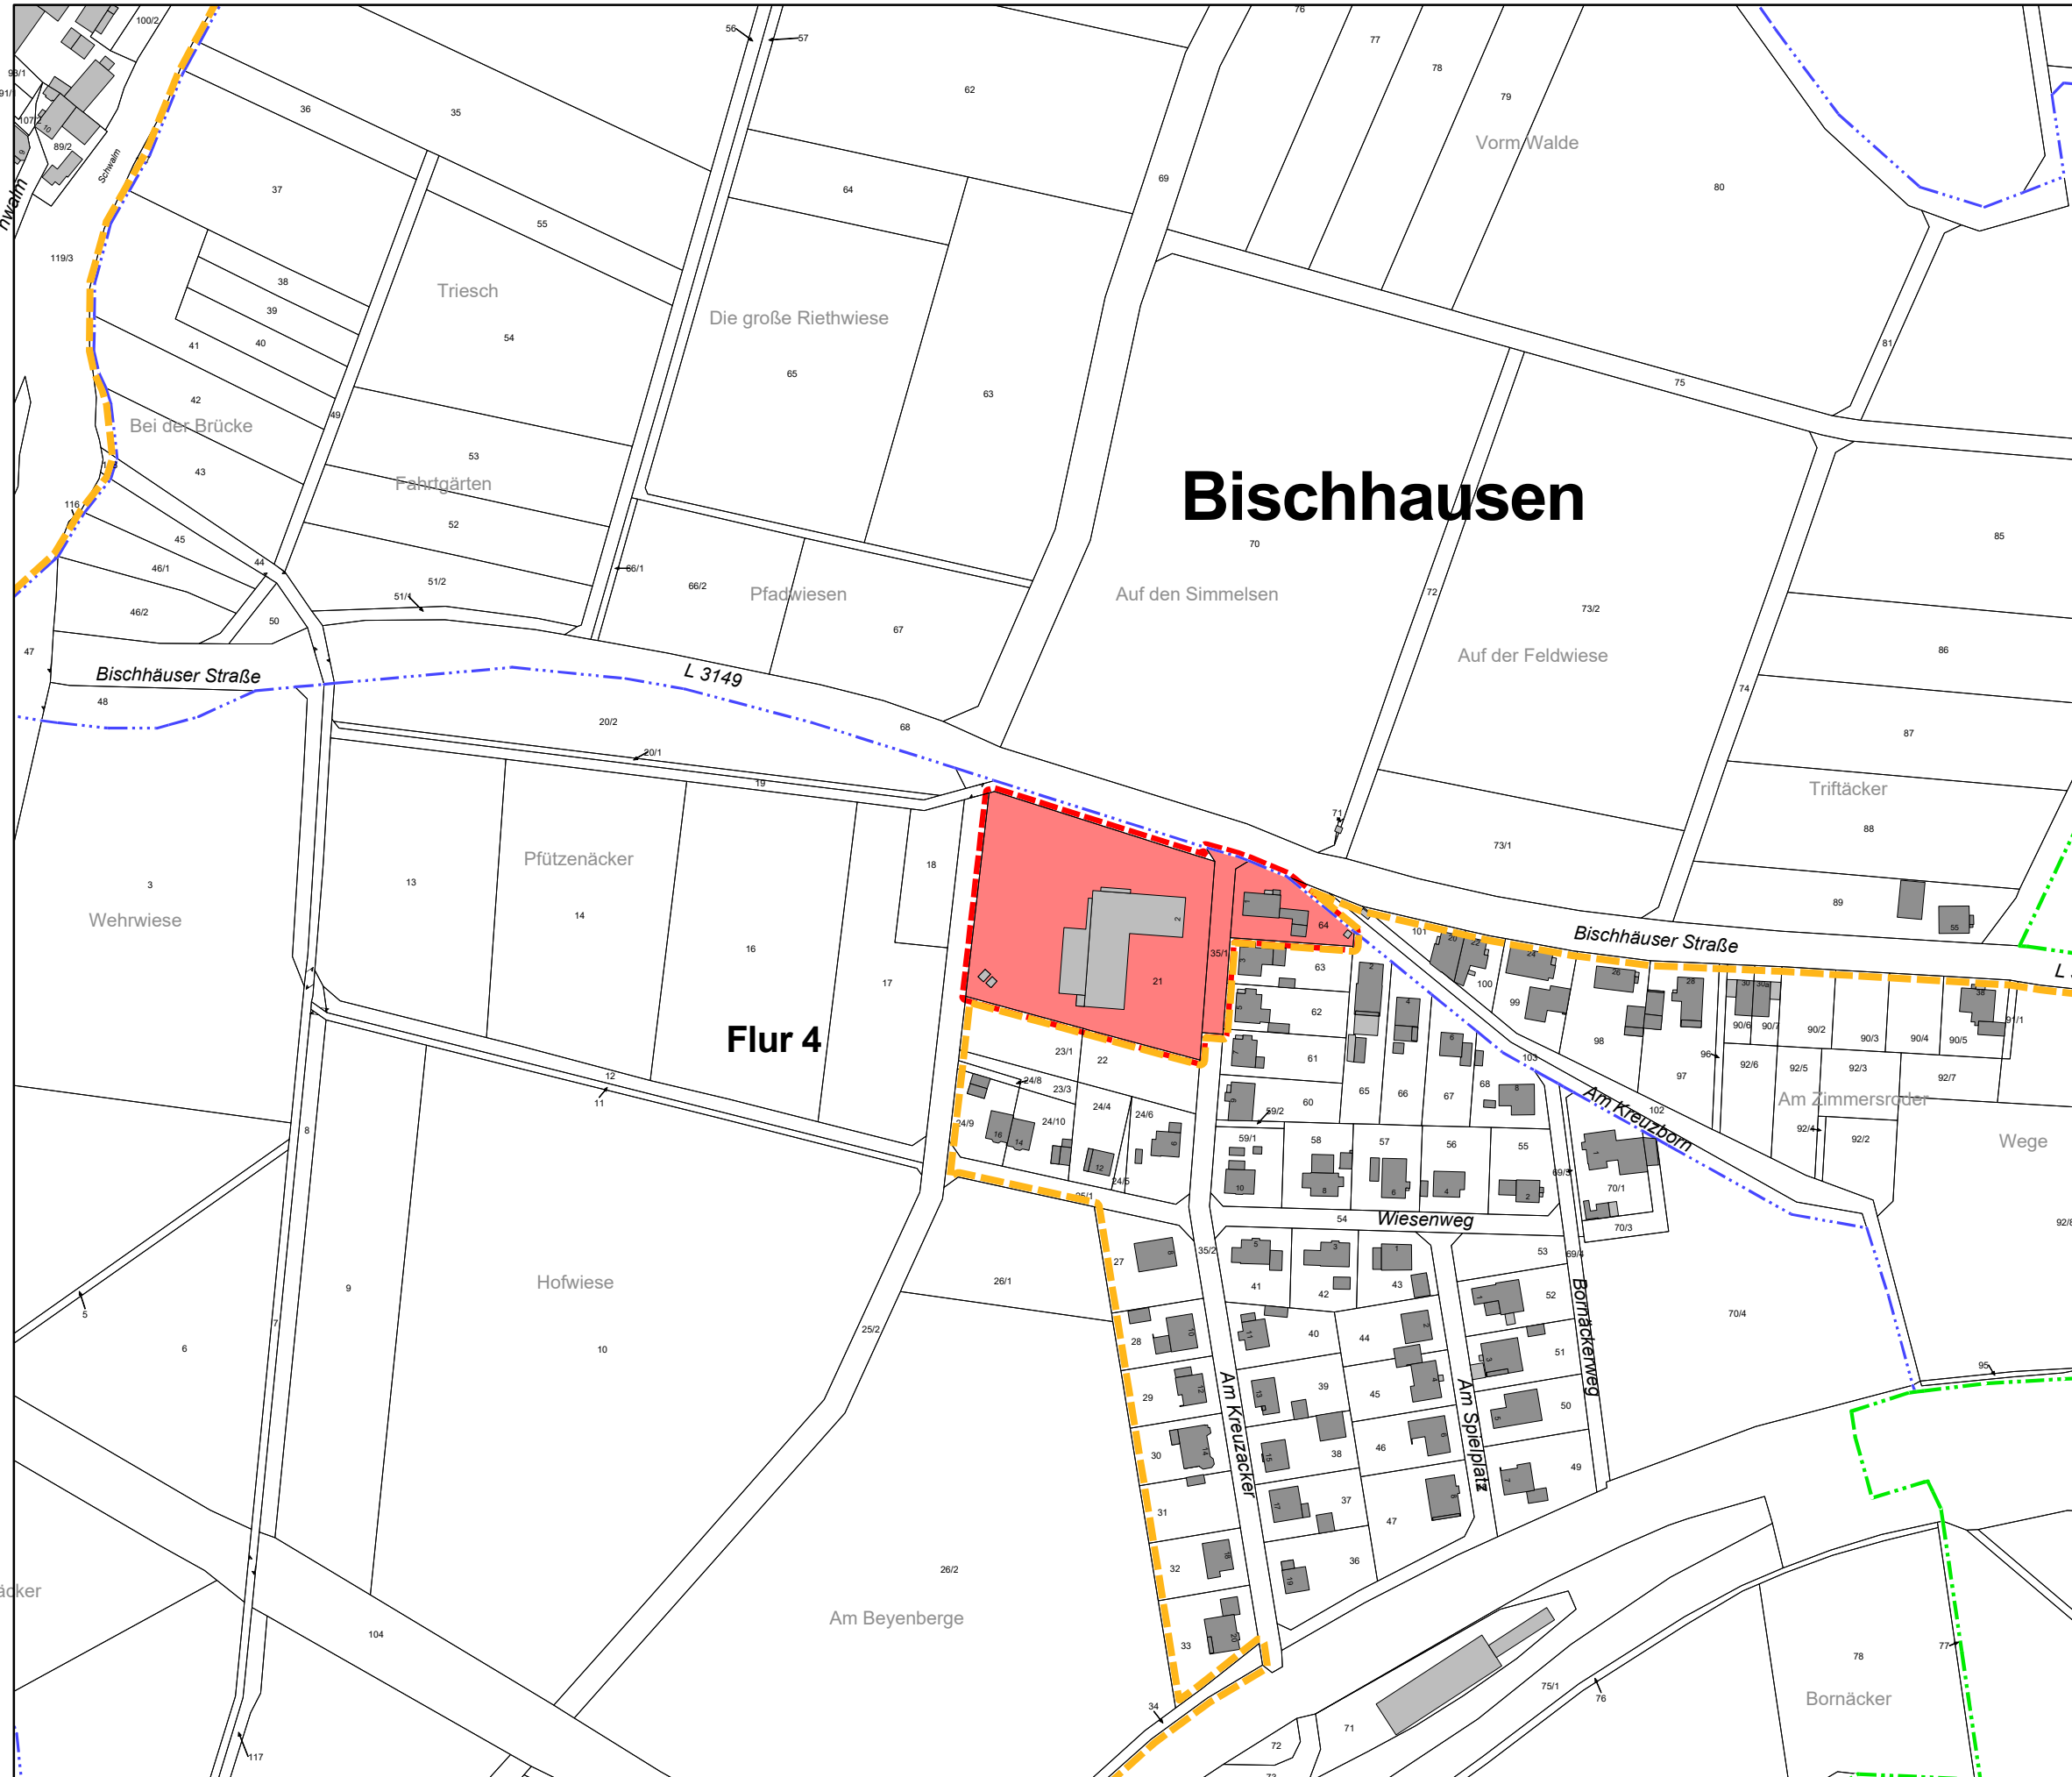

Legende



- - - Gemeindegrenze
- - - Gemarkungsgrenze
- - - Flurgrenze
- - - Verfahrensgrenze
- Flurstücke ausgeschlossen
- Flurstücke zugezogen

■ Amt für Bodenmanagement
 Homberg (Efze)
 Hans-Scholl-Straße 6
 34576 Homberg (Efze)

Flurbereinigungsverfahren
Neumental - A49 (F 842)
Gebietskarte (Teil 2 von 16)
mit Gebietsübersichtskarte
 Maßstab: 1:2500 DIN A3

Bearbeitungsstand: 20.04.2026	Bearbeiter: Henning Seilkopf
----------------------------------	---------------------------------

F 842 Neuental - A49

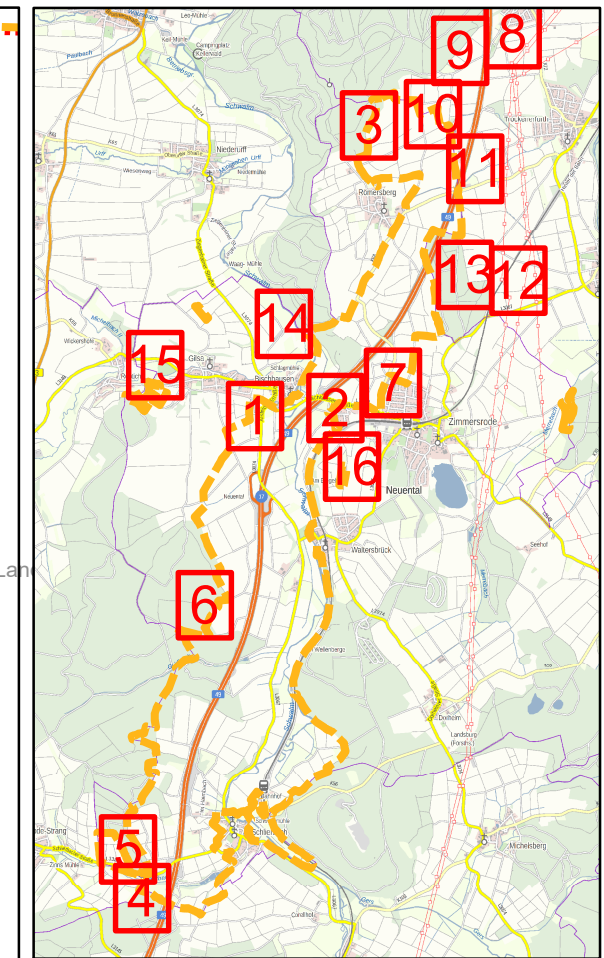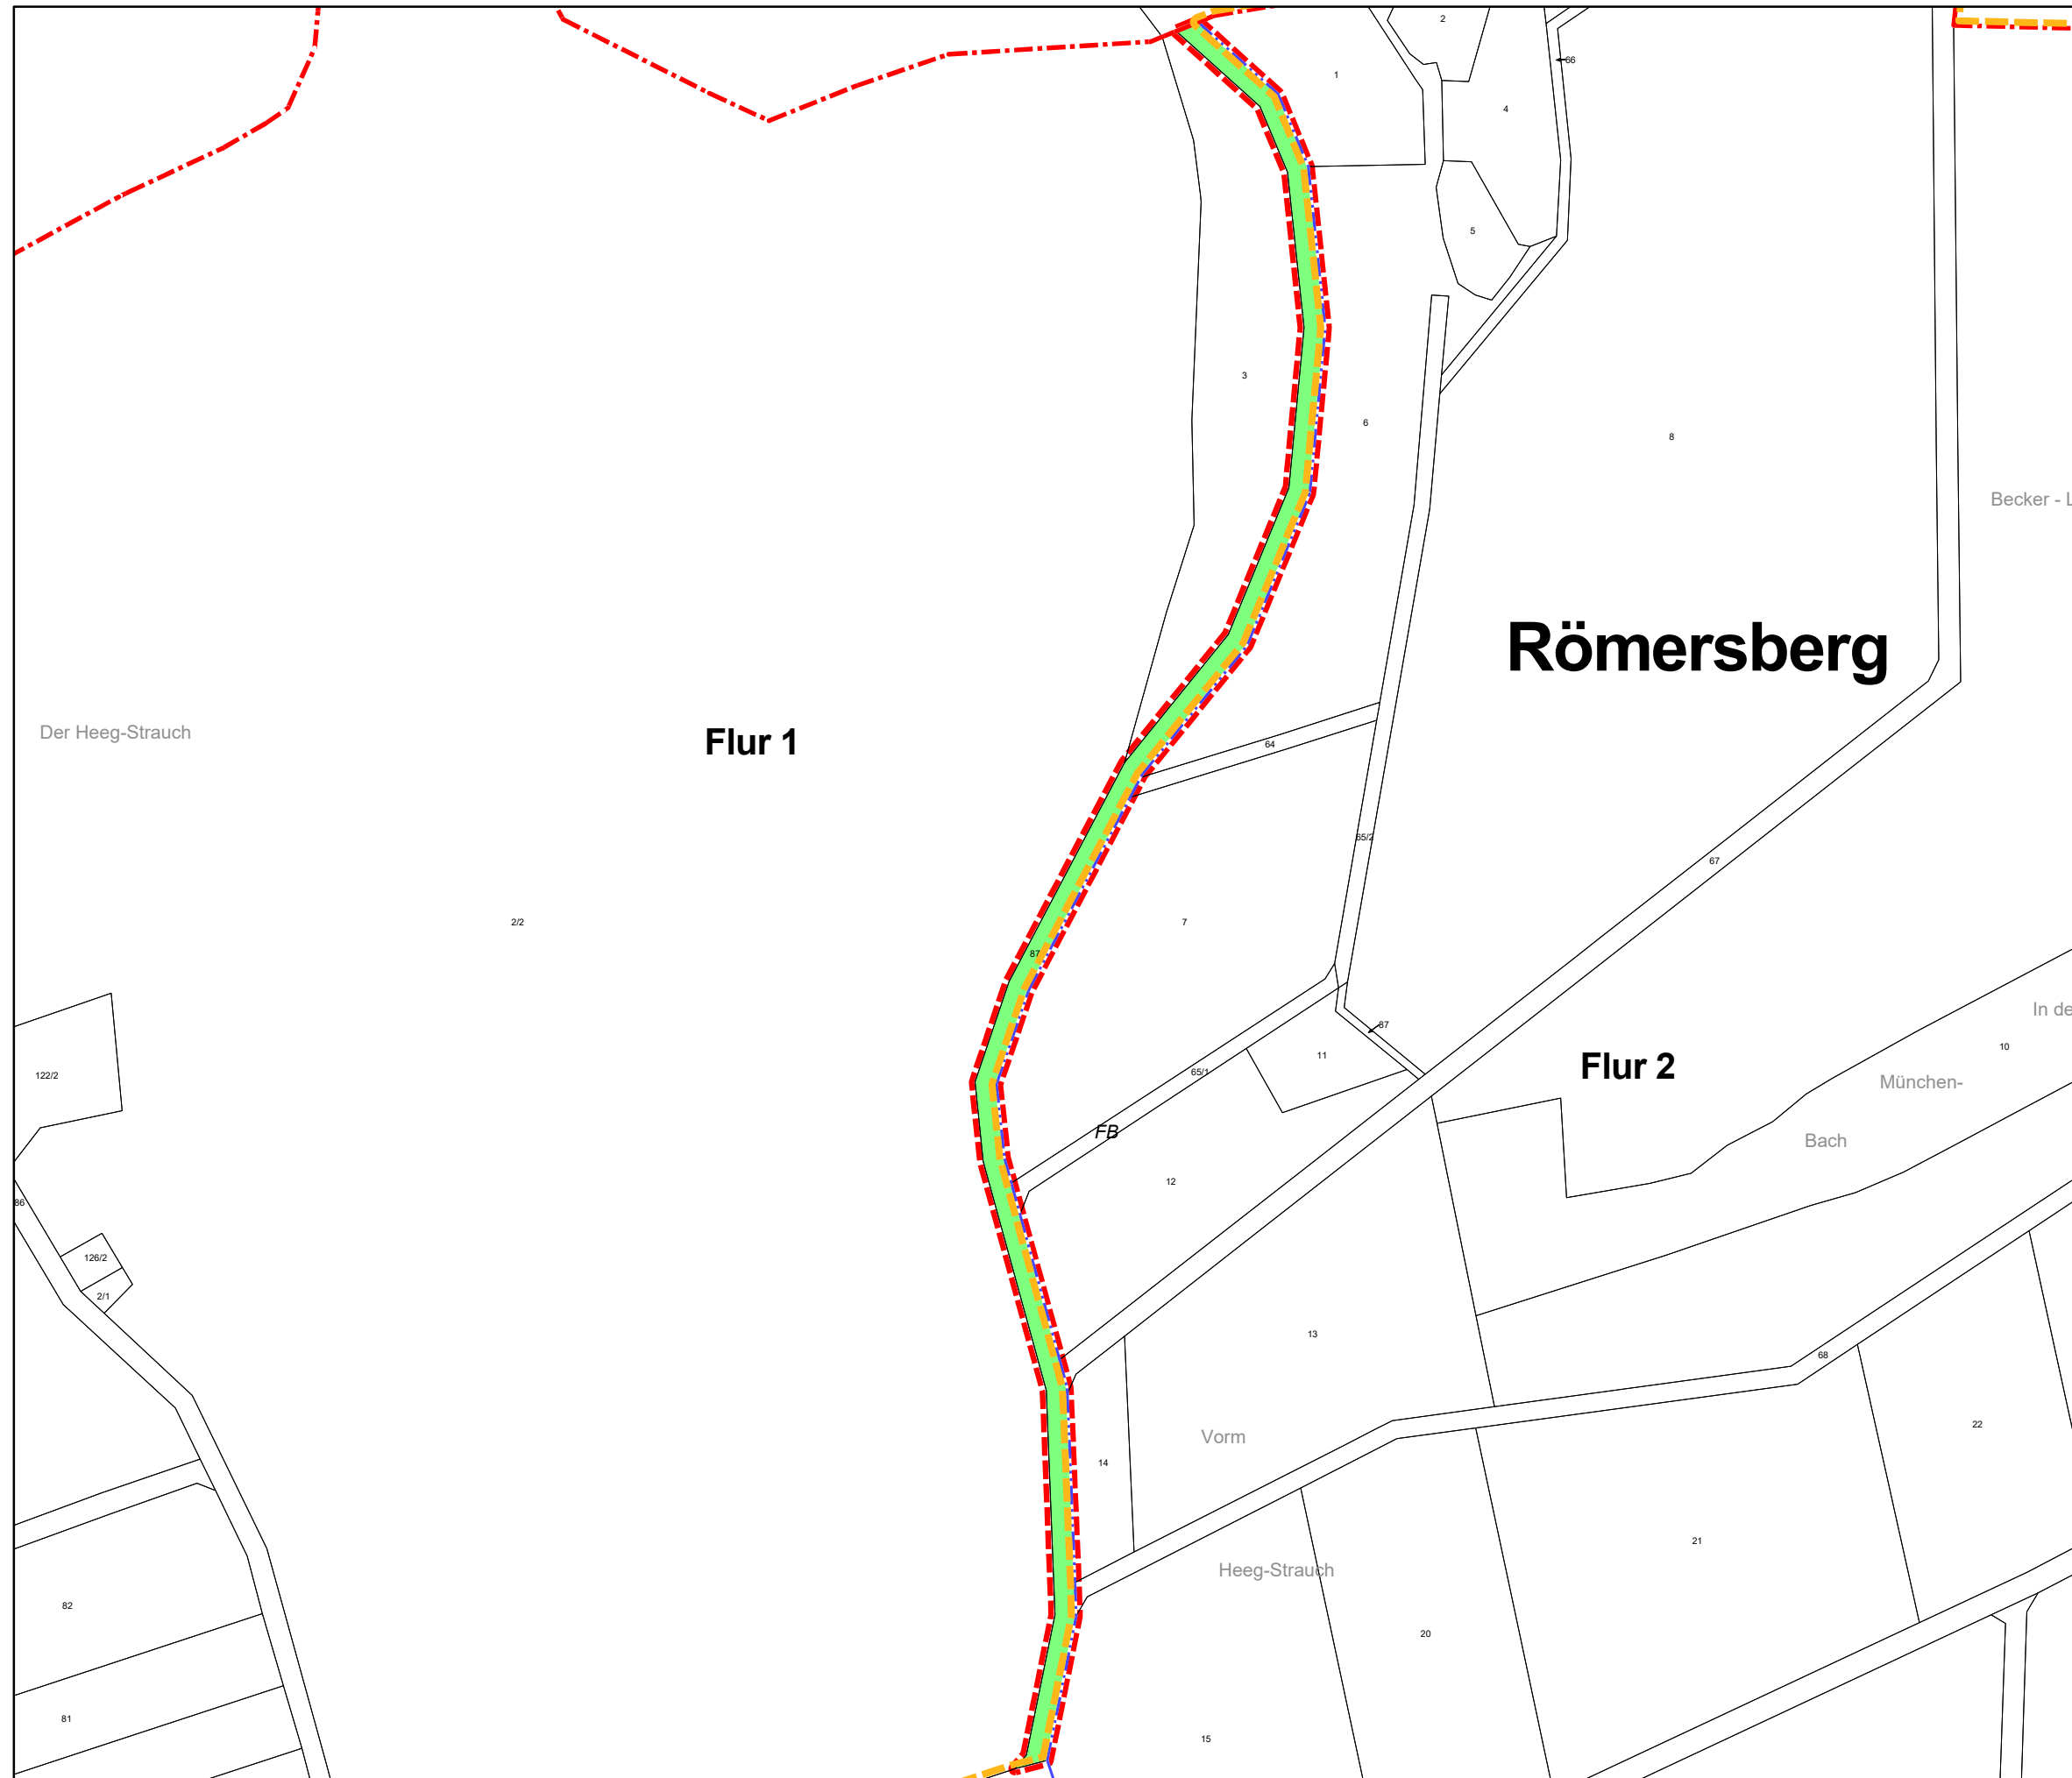

Legende



- Gemeindegrenze
- Gemarkungsgrenze
- Flurgrenze
- Verfahrensgrenze
- Flurstücke ausgeschlossen
- Flurstücke zugezogen

Amt für Bodenmanagement
Homberg (Efze)
Hans-Scholl-Straße 6
34576 Homberg (Efze)

**Flurbereinigungsverfahren
Neuental - A49 (F 842)
Gebietskarte (Teil 3 von 16)
mit Gebietsübersichtskarte**
Maßstab: 1:2500 DIN A3

Bearbeitungsstand: 20.04.2026 Bearbeiter: Henning Seilkopf

F 842 Neumental - A49

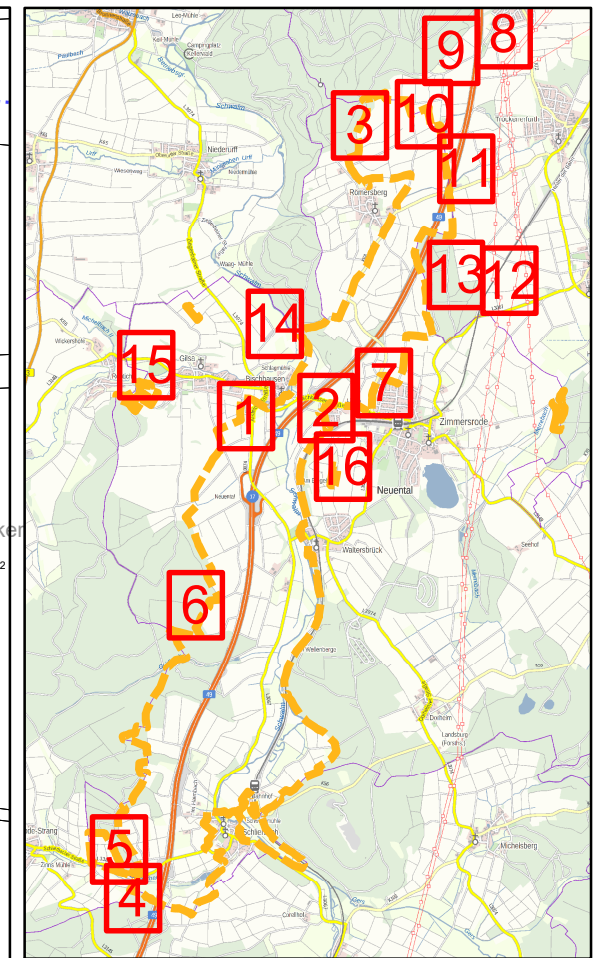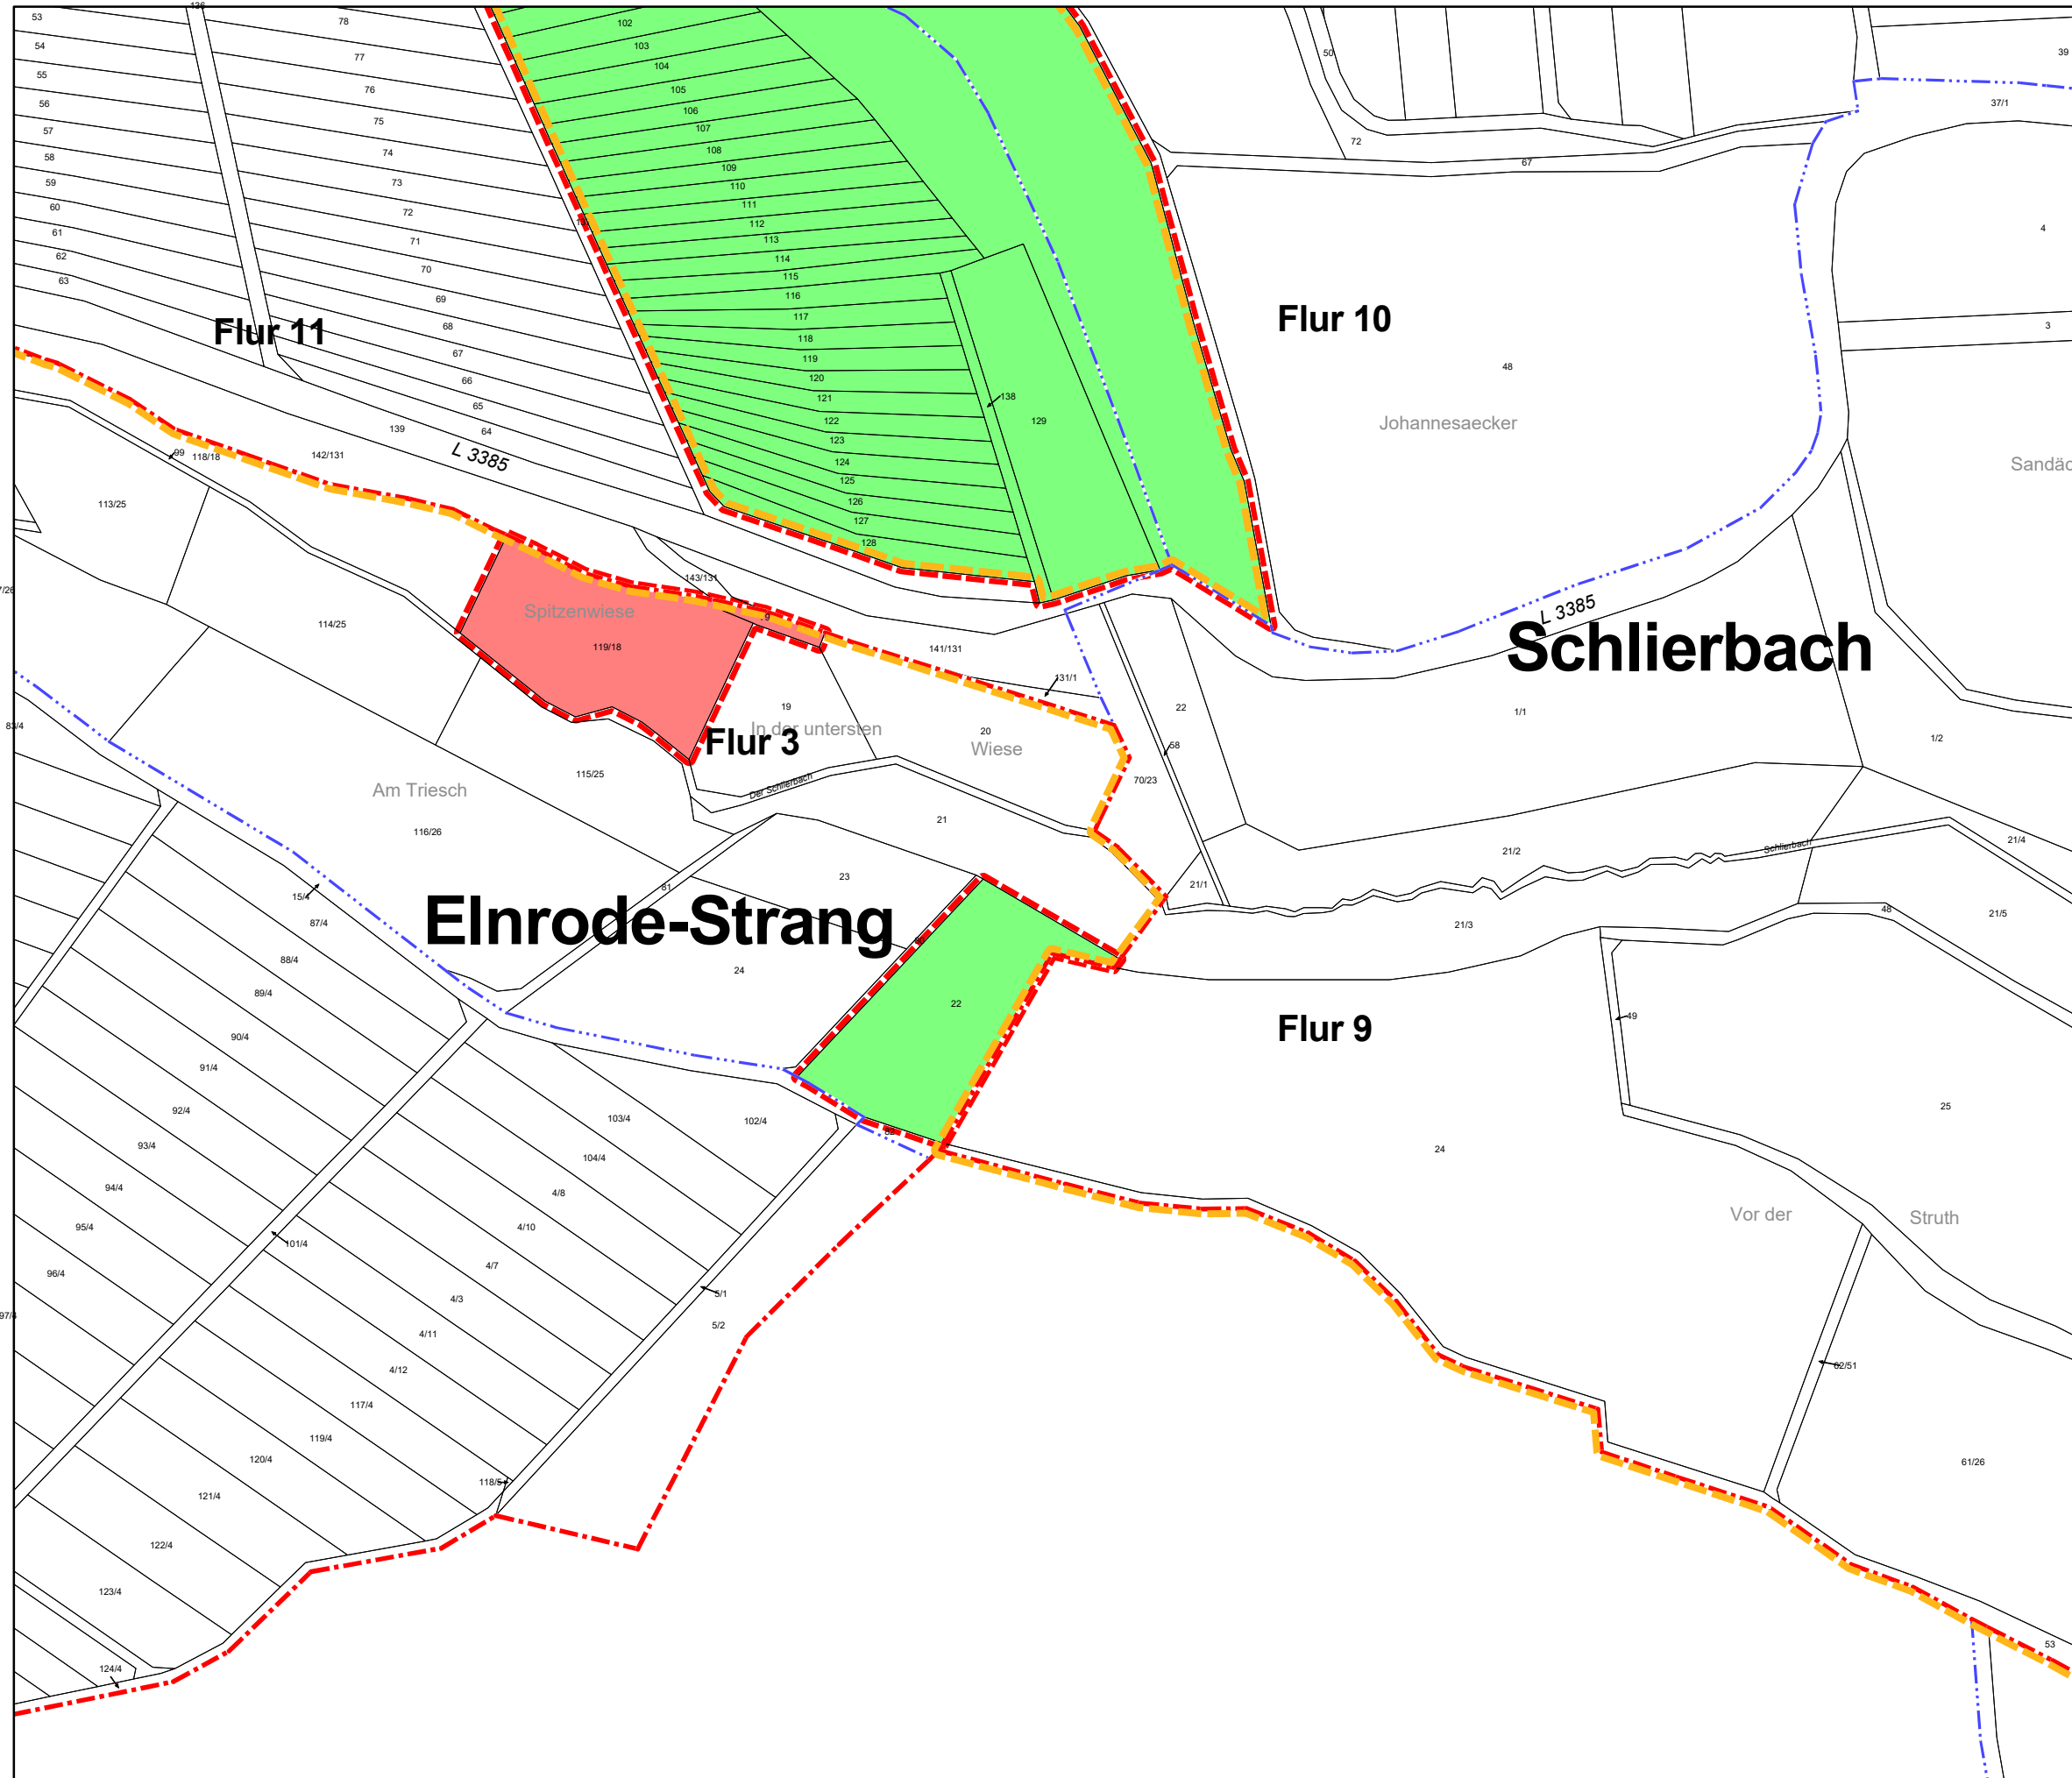

Legende



- - - Gemeindegrenze
- - - Gemarkungsgrenze
- - - Flurgrenze
- - - Verfahrensgrenze
- Flurstücke ausgeschlossen
- Flurstücke zugezogen

■ Amt für Bodenmanagement
 Homberg (Efze)
 Hans-Scholl-Straße 6
 34576 Homberg (Efze)

Flurbereinungsverfahren
Neumental - A49 (F 842)
Gebietskarte (Teil 4 von 16)
mit Gebietsübersichtskarte
 Maßstab: 1:2500 DIN A3

Bearbeitungsstand: 20.04.2026	Bearbeiter: Henning Seilkopf
----------------------------------	---------------------------------

F 842 Neumental - A49

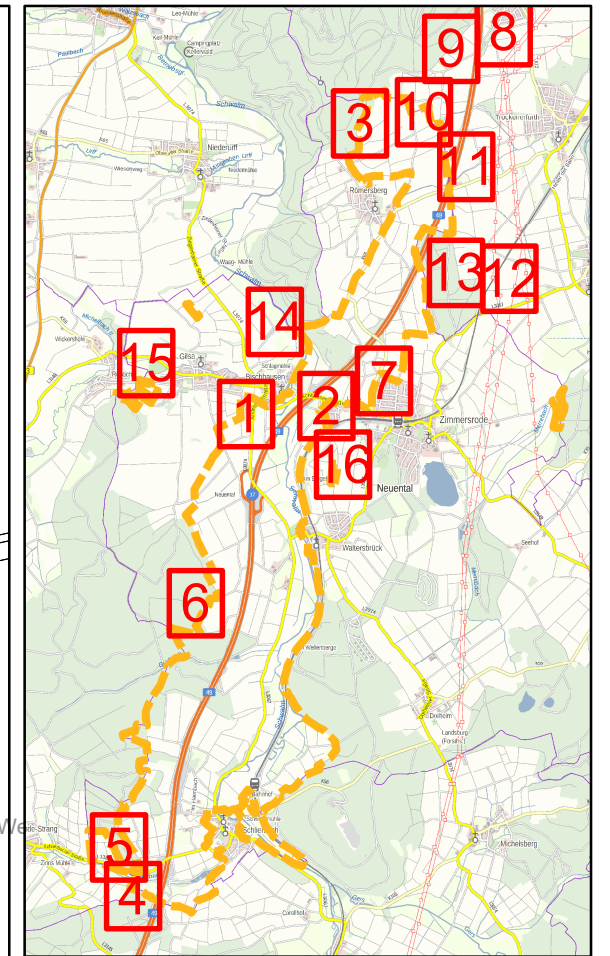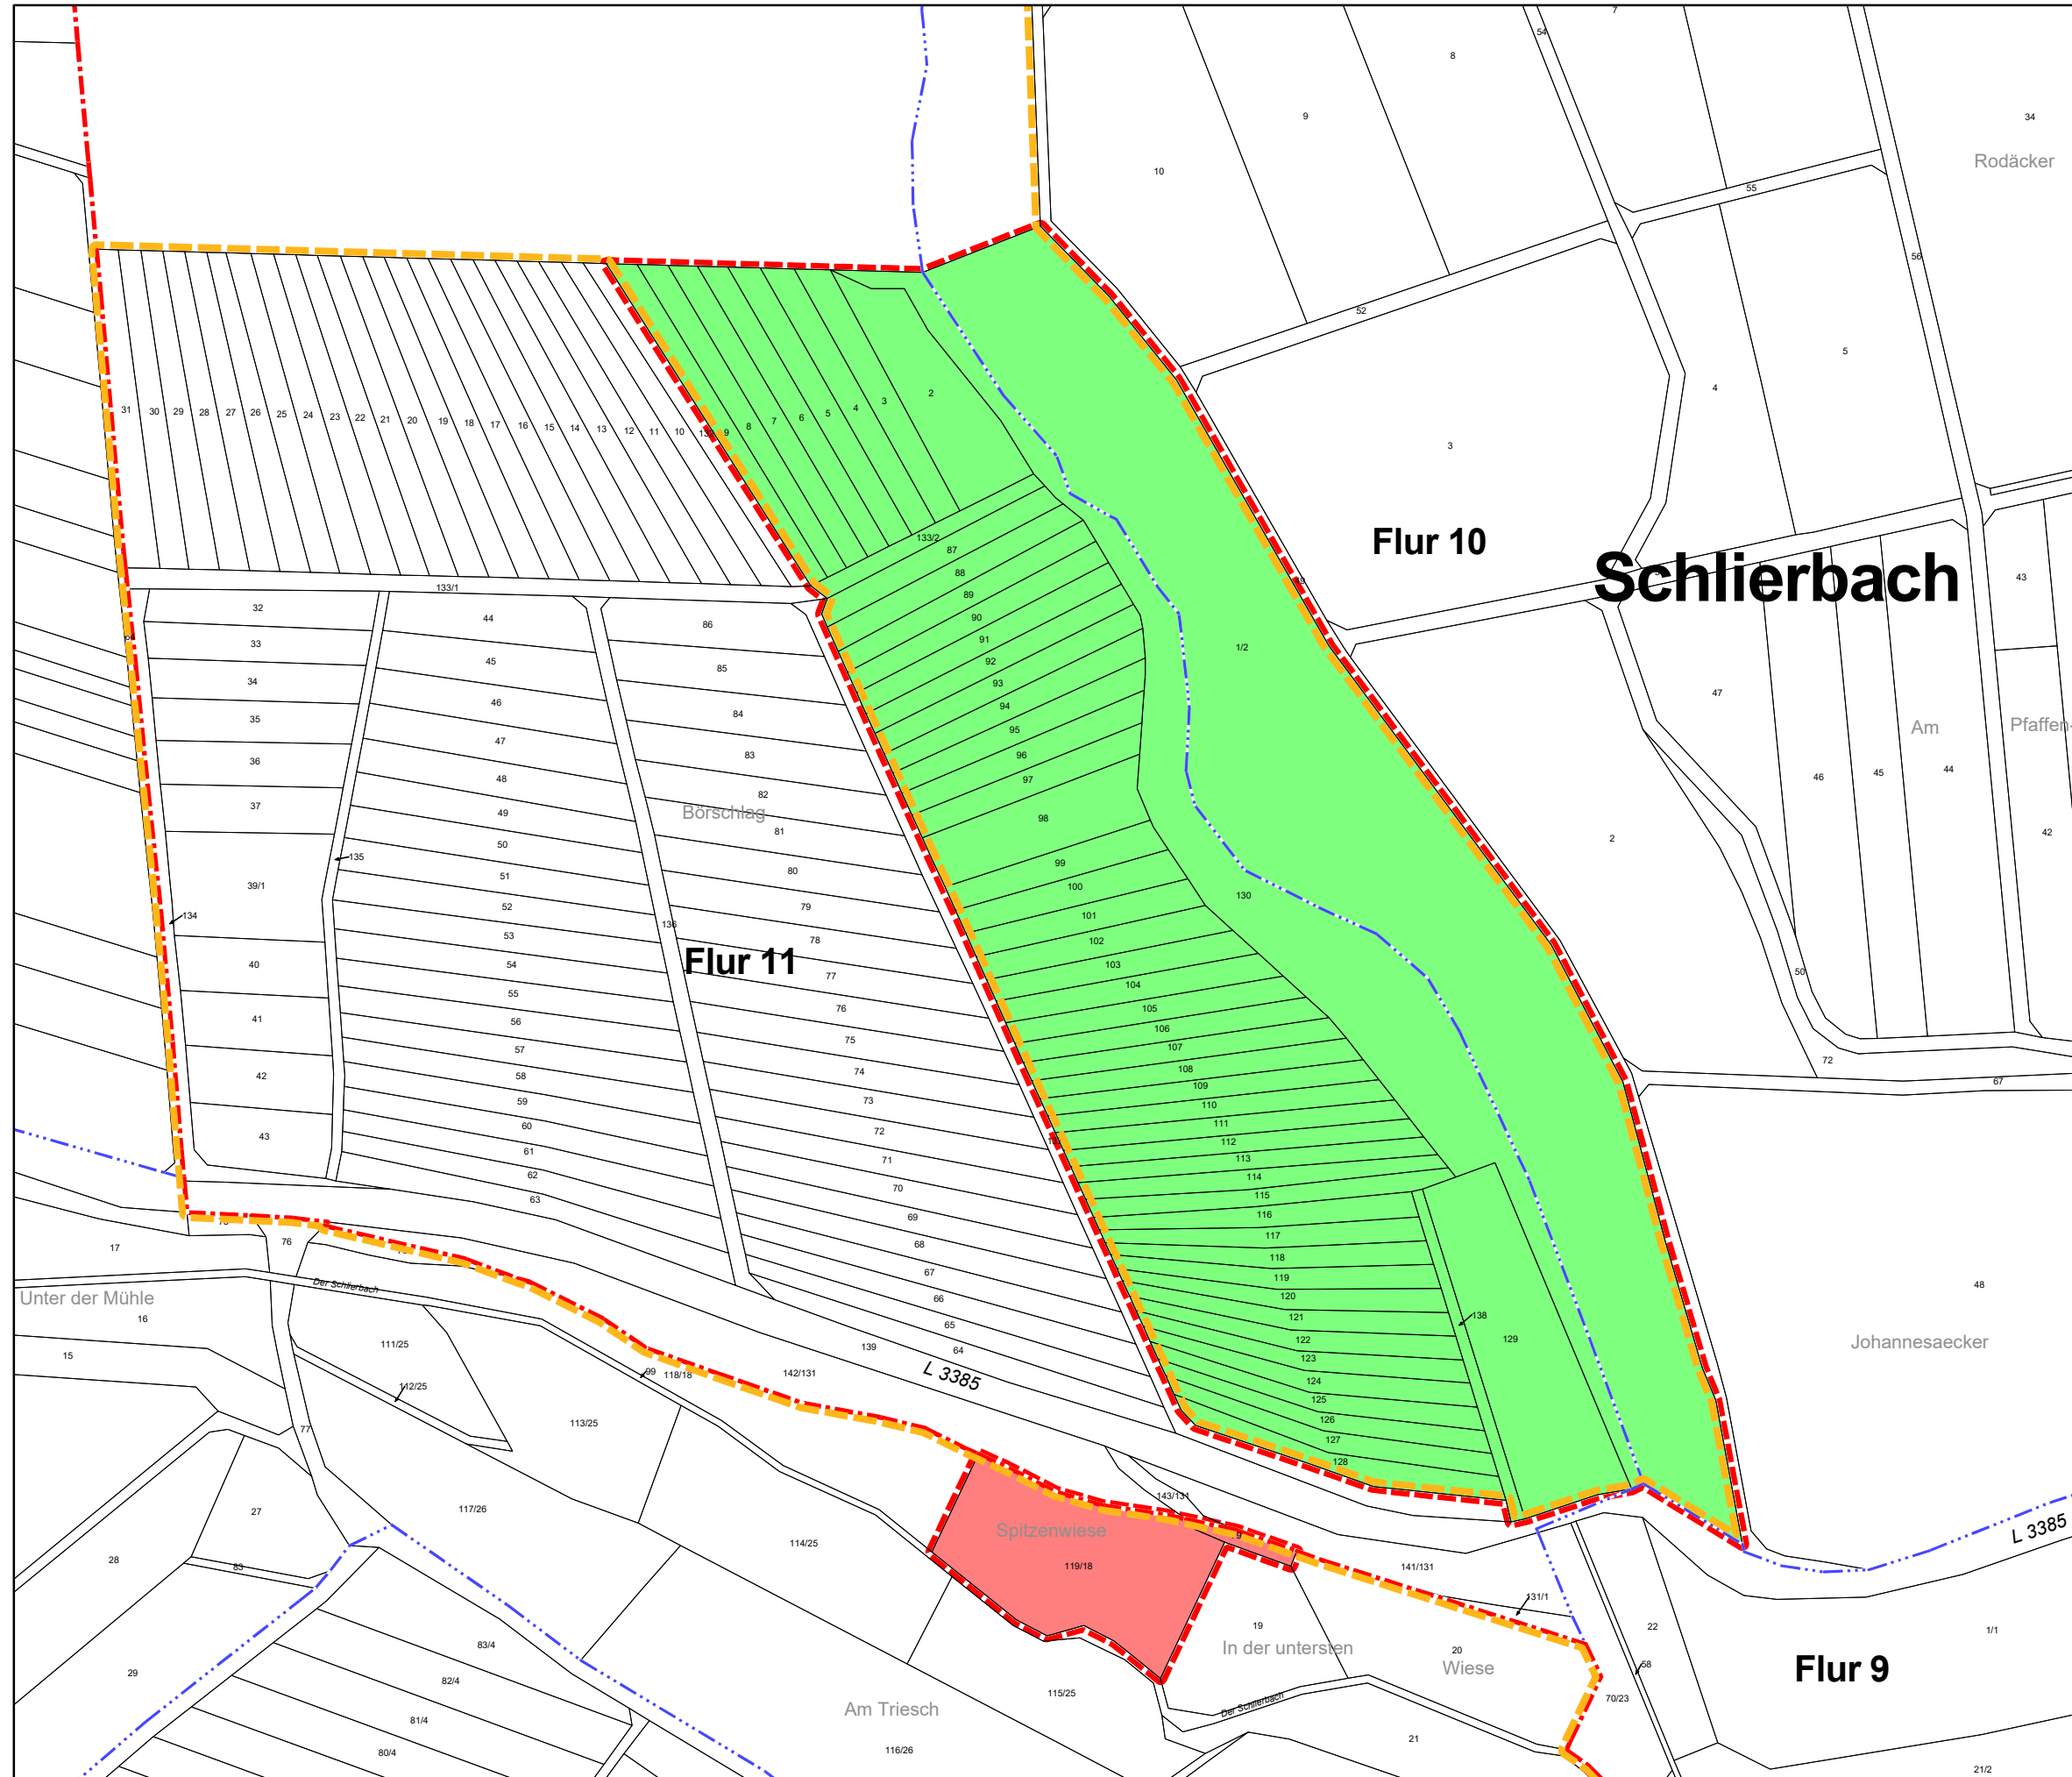

Legende

- - - Gemeindegrenze
- - - Gemarkungsgrenze
- · - · - Flurgrenze
- - - Verfahrensgrenze
- Flurstücke ausgeschlossen
- Flurstücke zugezogen



■ Amt für Bodenmanagement
■ Homberg (Efze)
■ Hans-Scholl-Straße 6
■ 34576 Homberg (Efze)







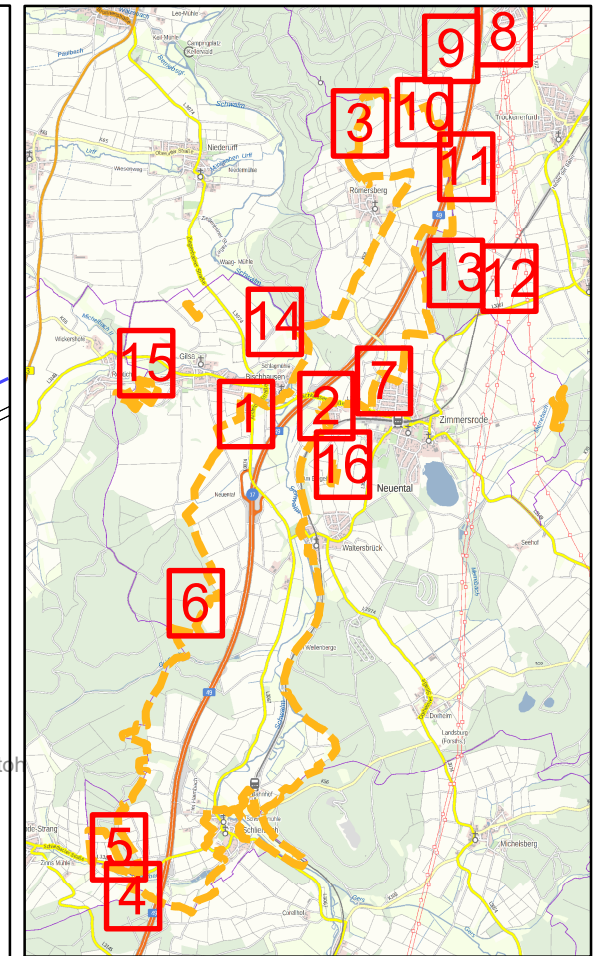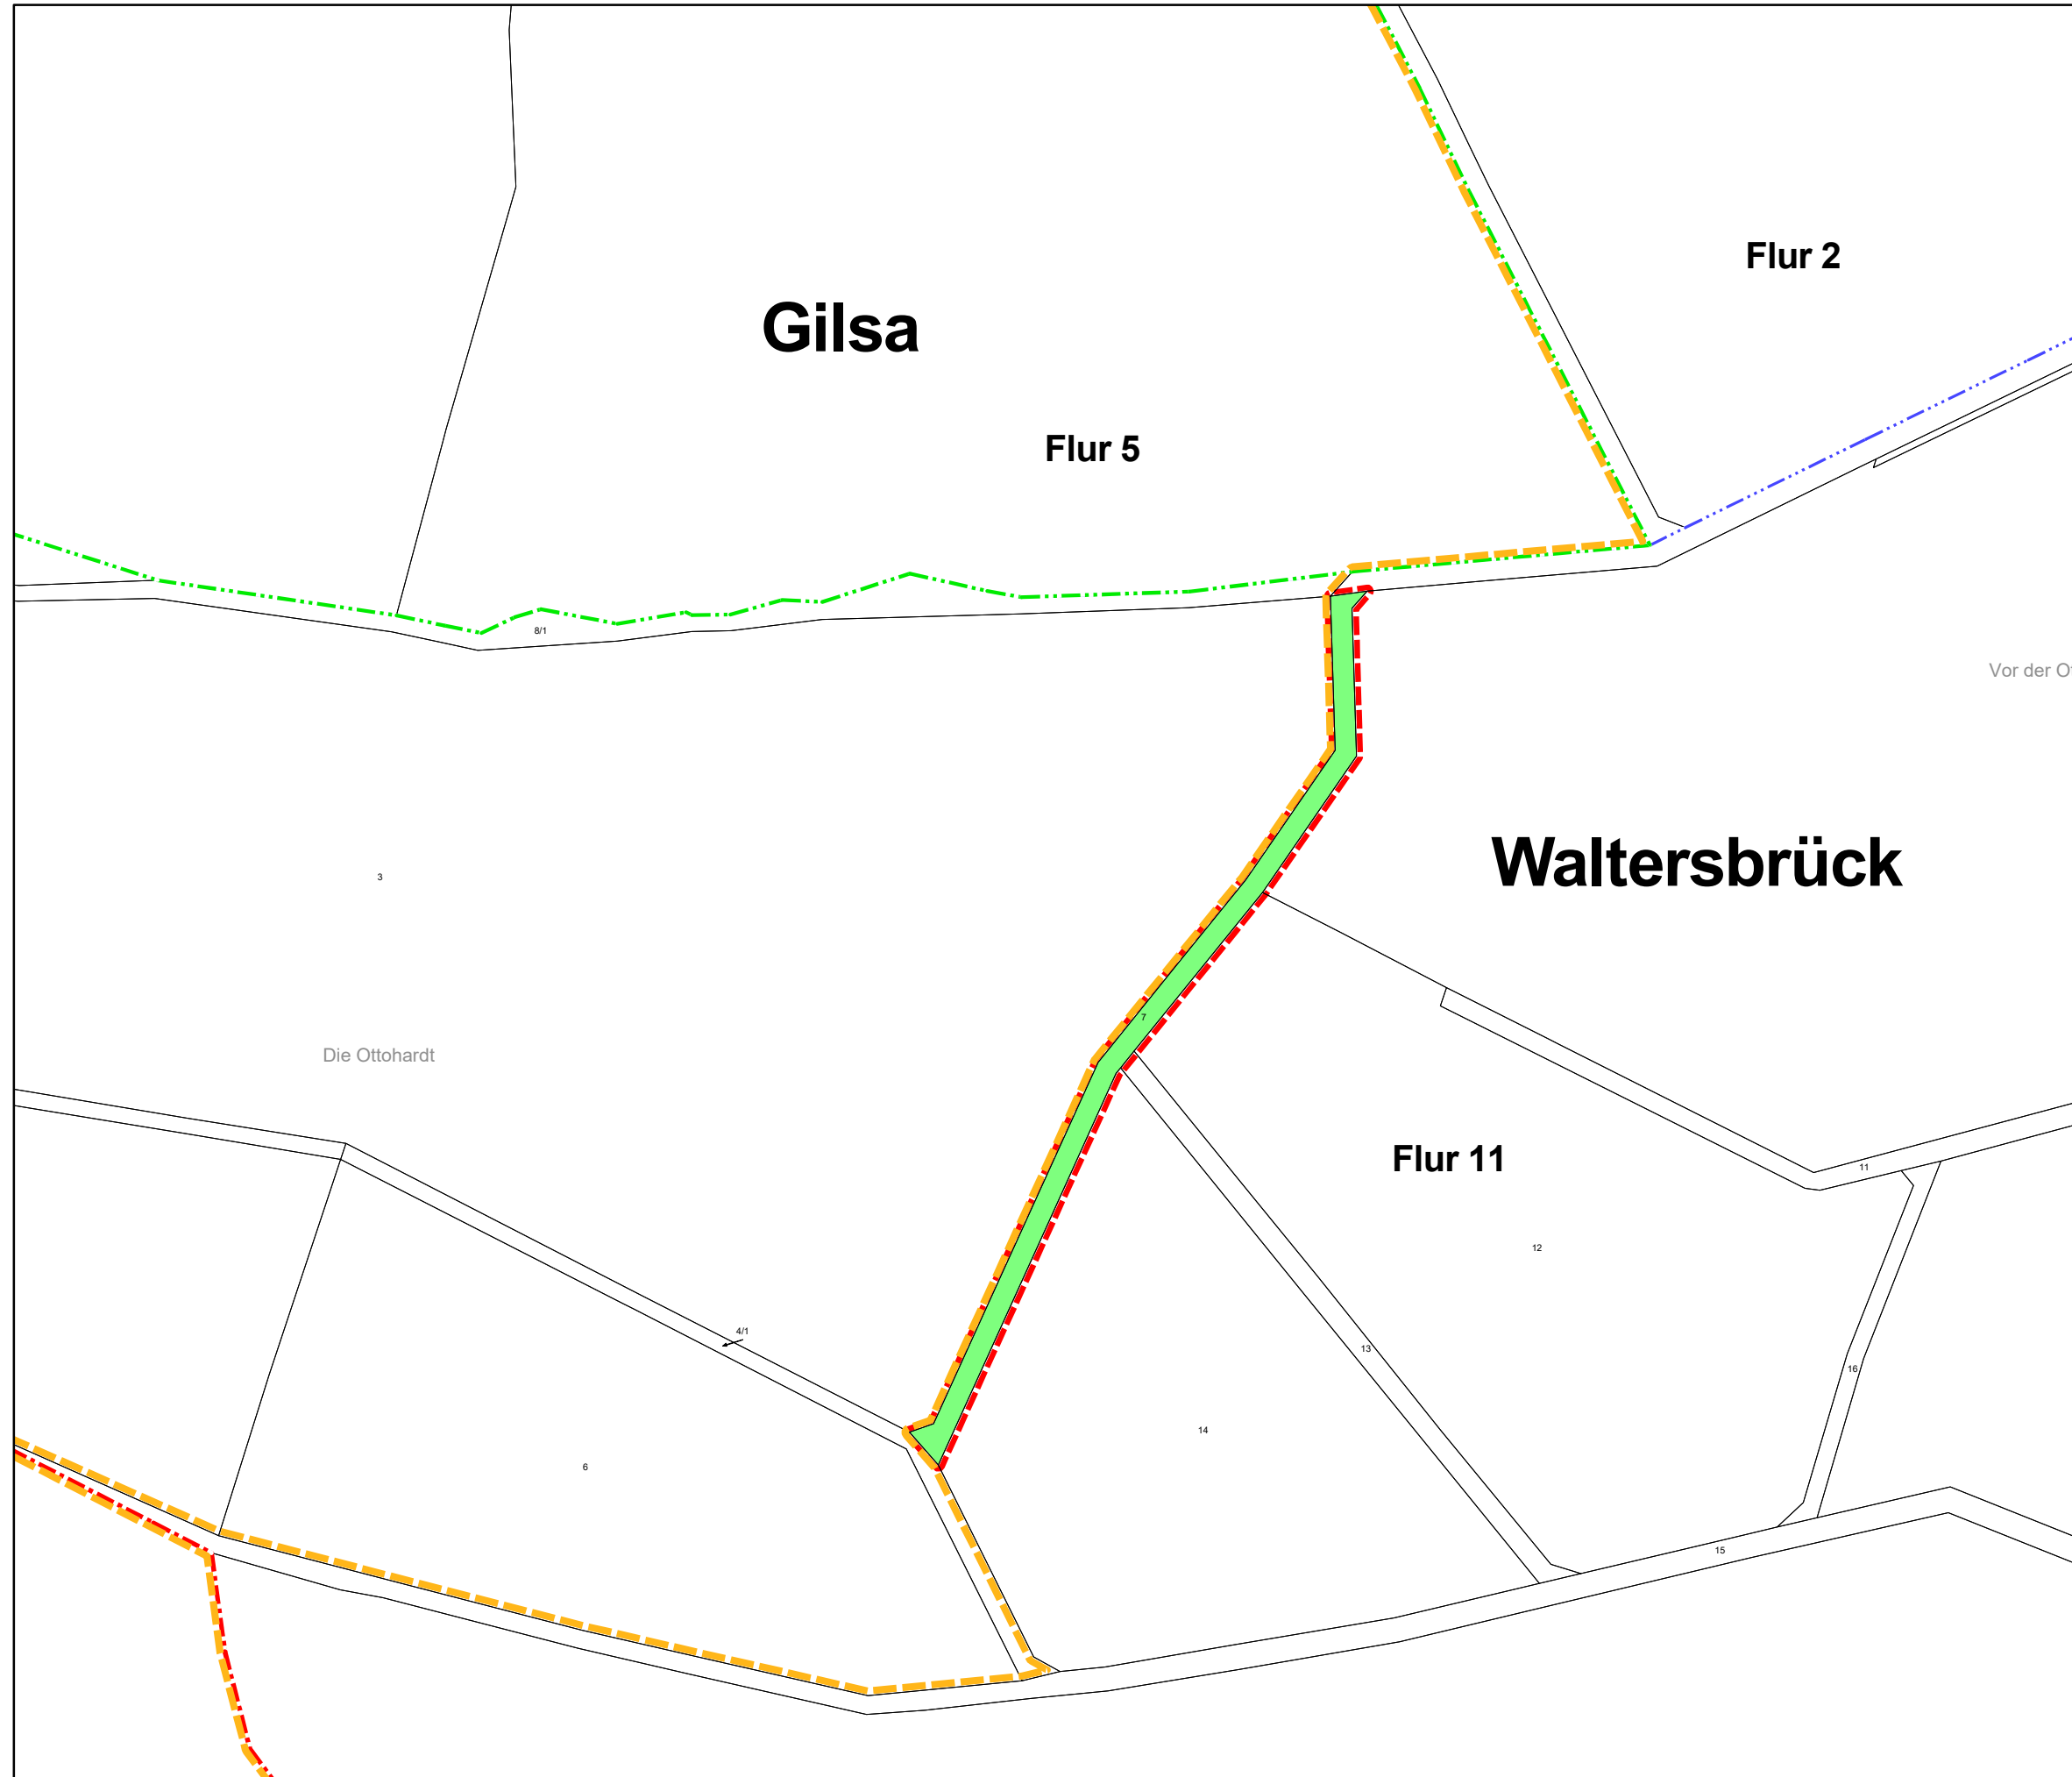

Flurbereinungsverfahren
Neumental - A49 (F 842)
Gebietskarte (Teil 5 von 16)
mit Gebietsübersichtskarte
 Maßstab: 1:2500 DIN A3


Bearbeitungsstand: 20.04.2026 Bearbeiter: Henning Seilkopf

F 842 Neumental - A49



Legende

-  Gemeindegrenze
-  Gemarkungsgrenze
-  Flurgrenze
-  Verfahrensgrenze
-  Flurstücke ausgeschlossen
-  Flurstücke zugezogen

 Amt für Bodenmanagement
Homberg (Efze)
Hans-Scholl-Straße 6
34576 Homberg (Efze)





Flurbereinigungsverfahren
Neumental - A49 (F 842)
Gebietskarte (Teil 6 von 16)
mit Gebietsübersichtskarte

Maßstab: 1:2500 DIN A3

Bearbeitungsstand:
20.04.2026

Bearbeiter:
Henning Seilkopf

F 842 Neuental - A49

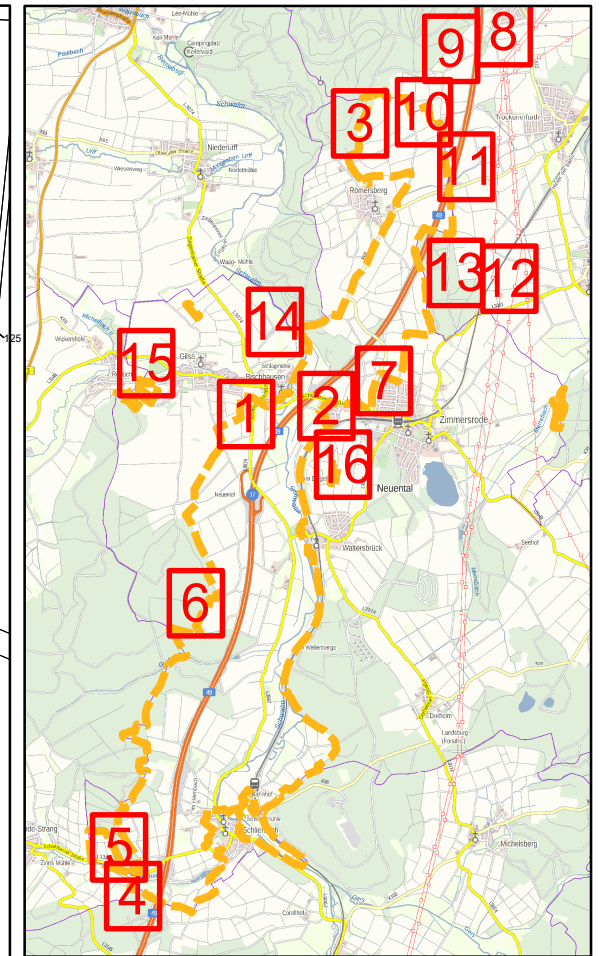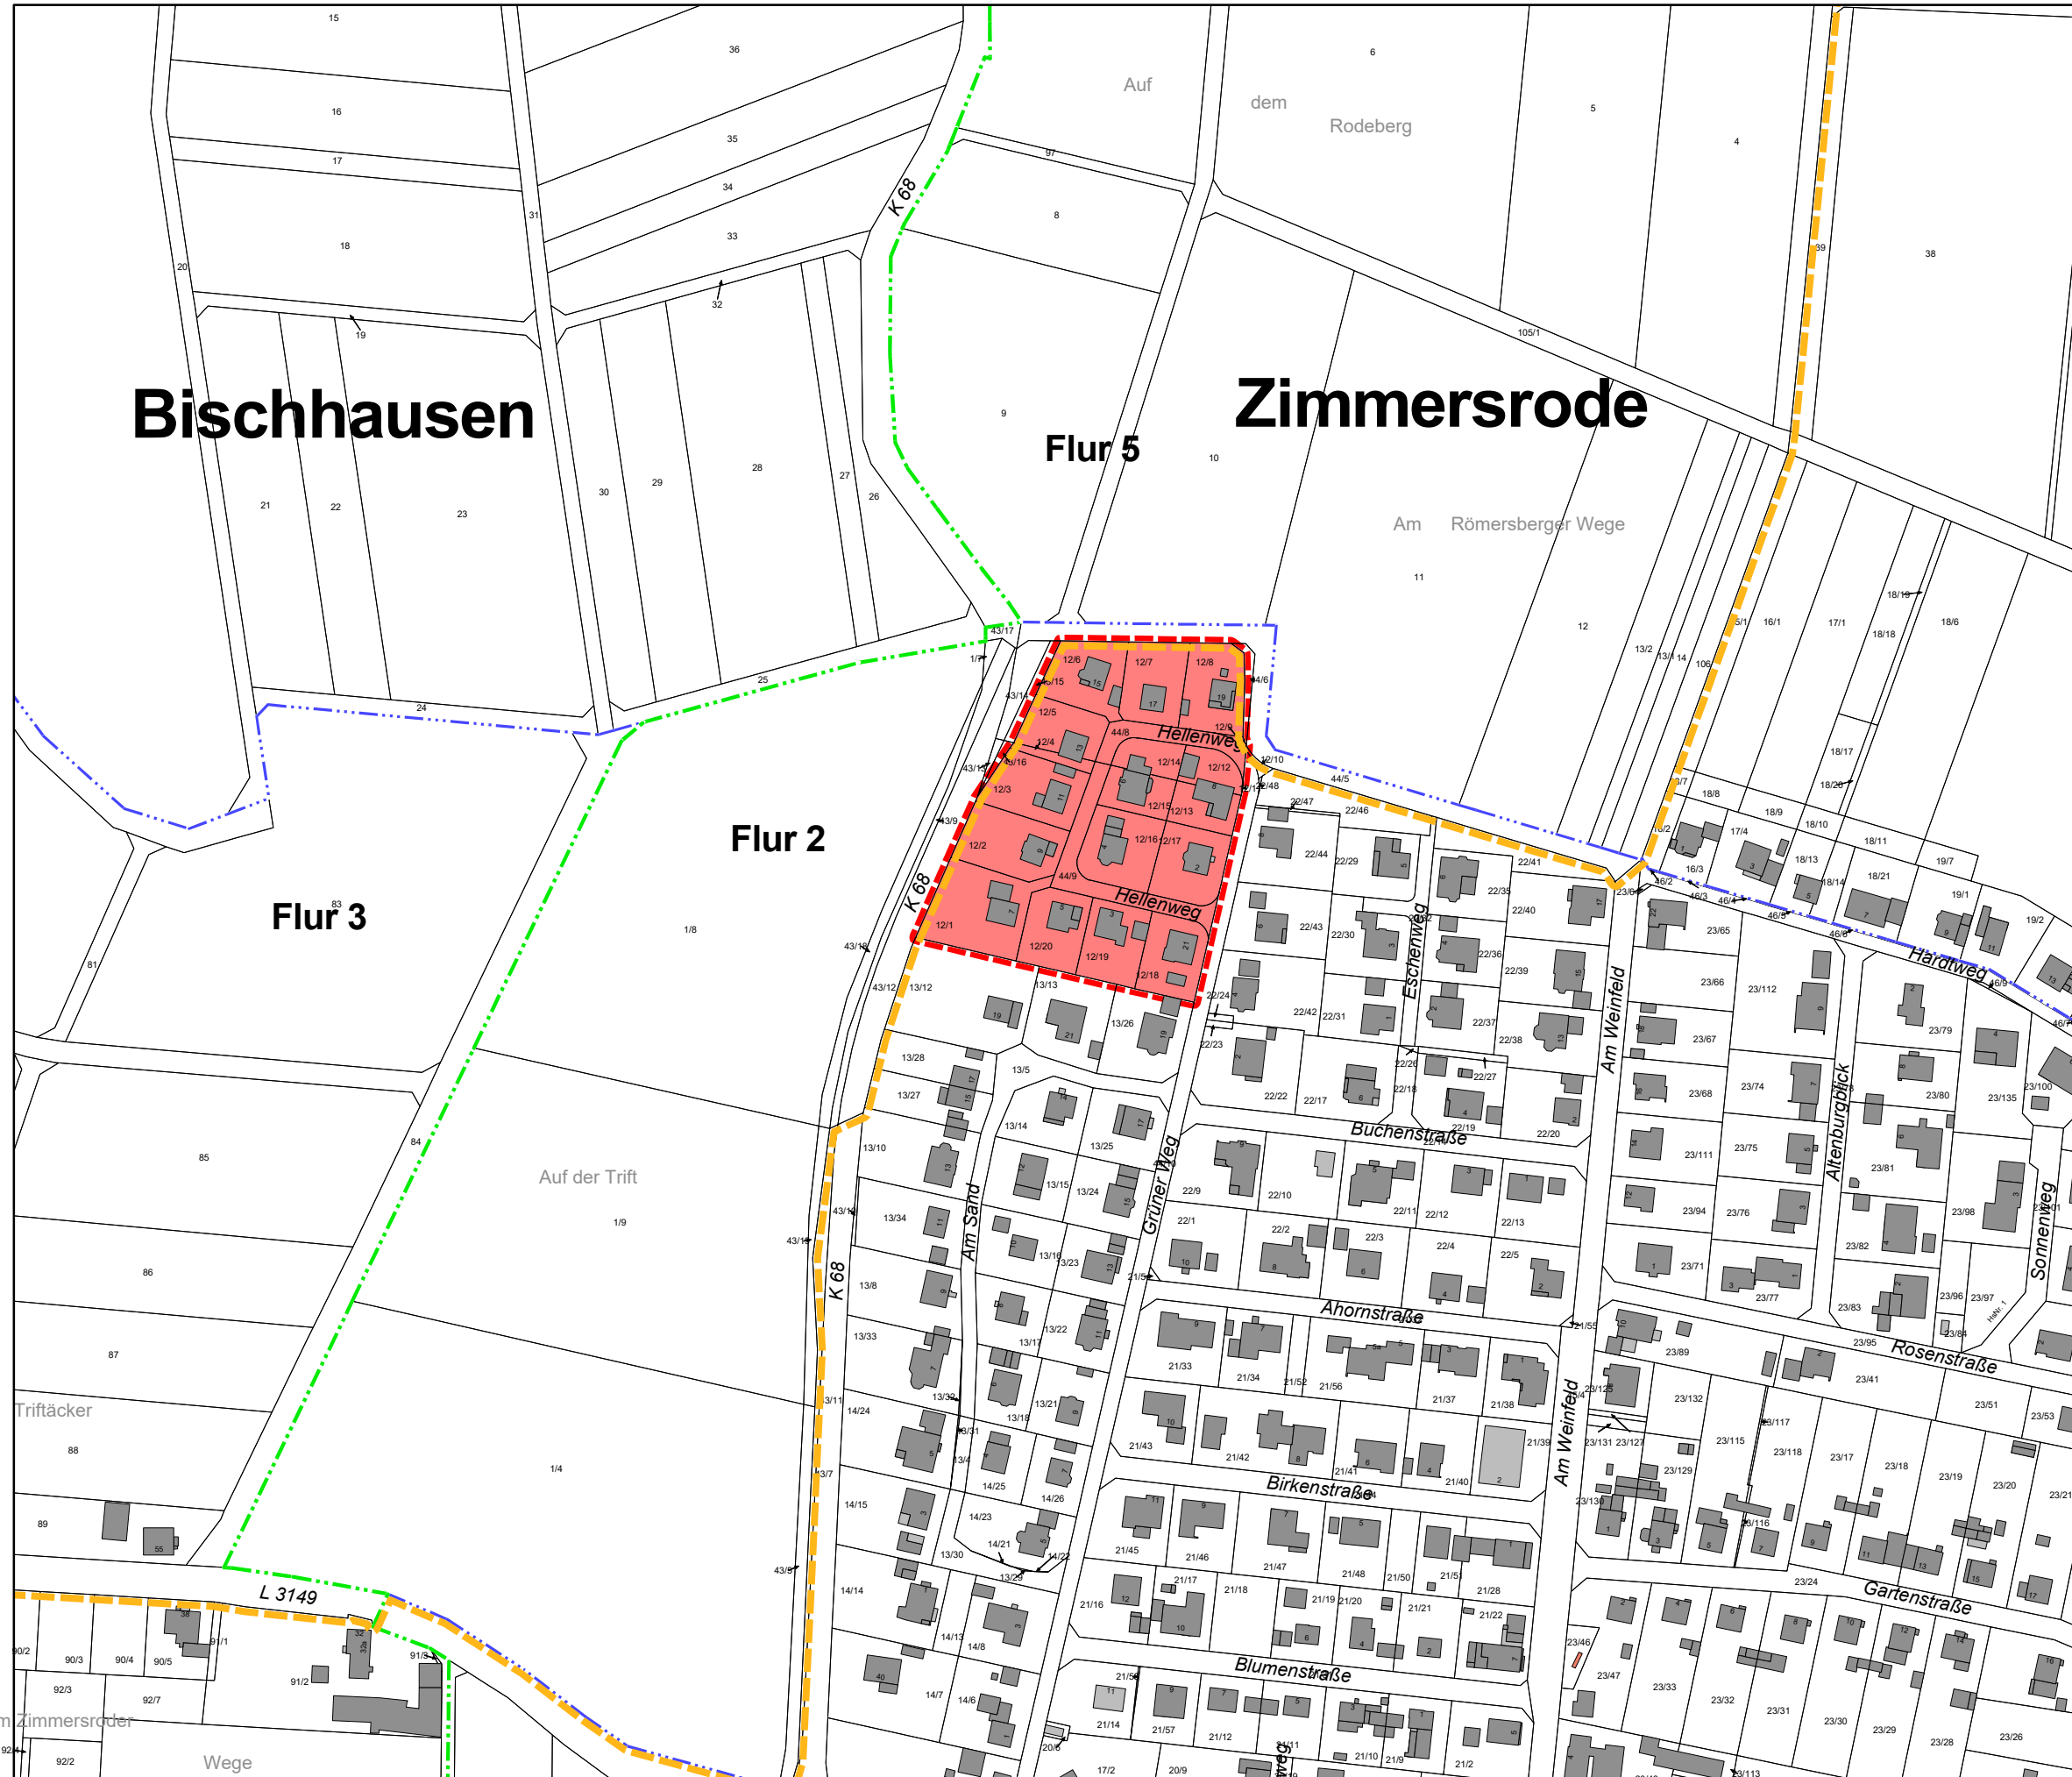

Legende

- Gemeindegrenze
- Gemarkungsgrenze
- Flurgrenze
- Verfahrensgrenze
- Flurstücke ausgeschlossen
- Flurstücke zugezogen

■ Amt für Bodenmanagement
■ Homberg (Efze)
■ Hans-Scholl-Straße 6
■ 34576 Homberg (Efze)





Flurbereinungsverfahren
Neuental - A49 (F 842)
Gebietskarte (Teil 7 von 16)
mit Gebietsübersichtskarte
 Maßstab: 1:2500 DIN A3

Bearbeitungsstand: 20.04.2026 Bearbeiter: Henning Seilkopf

F 842 Neumental - A49

Vor dem Berg

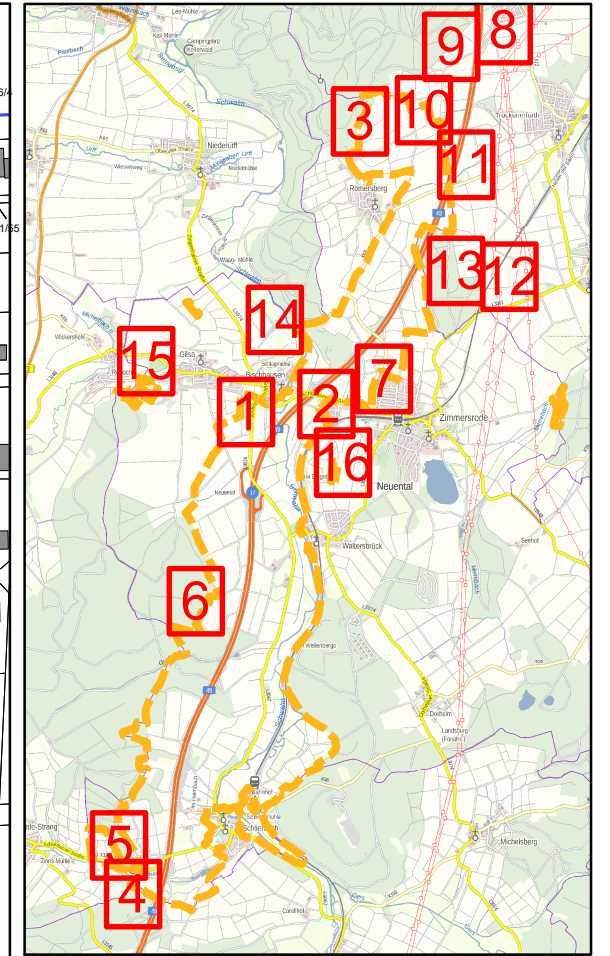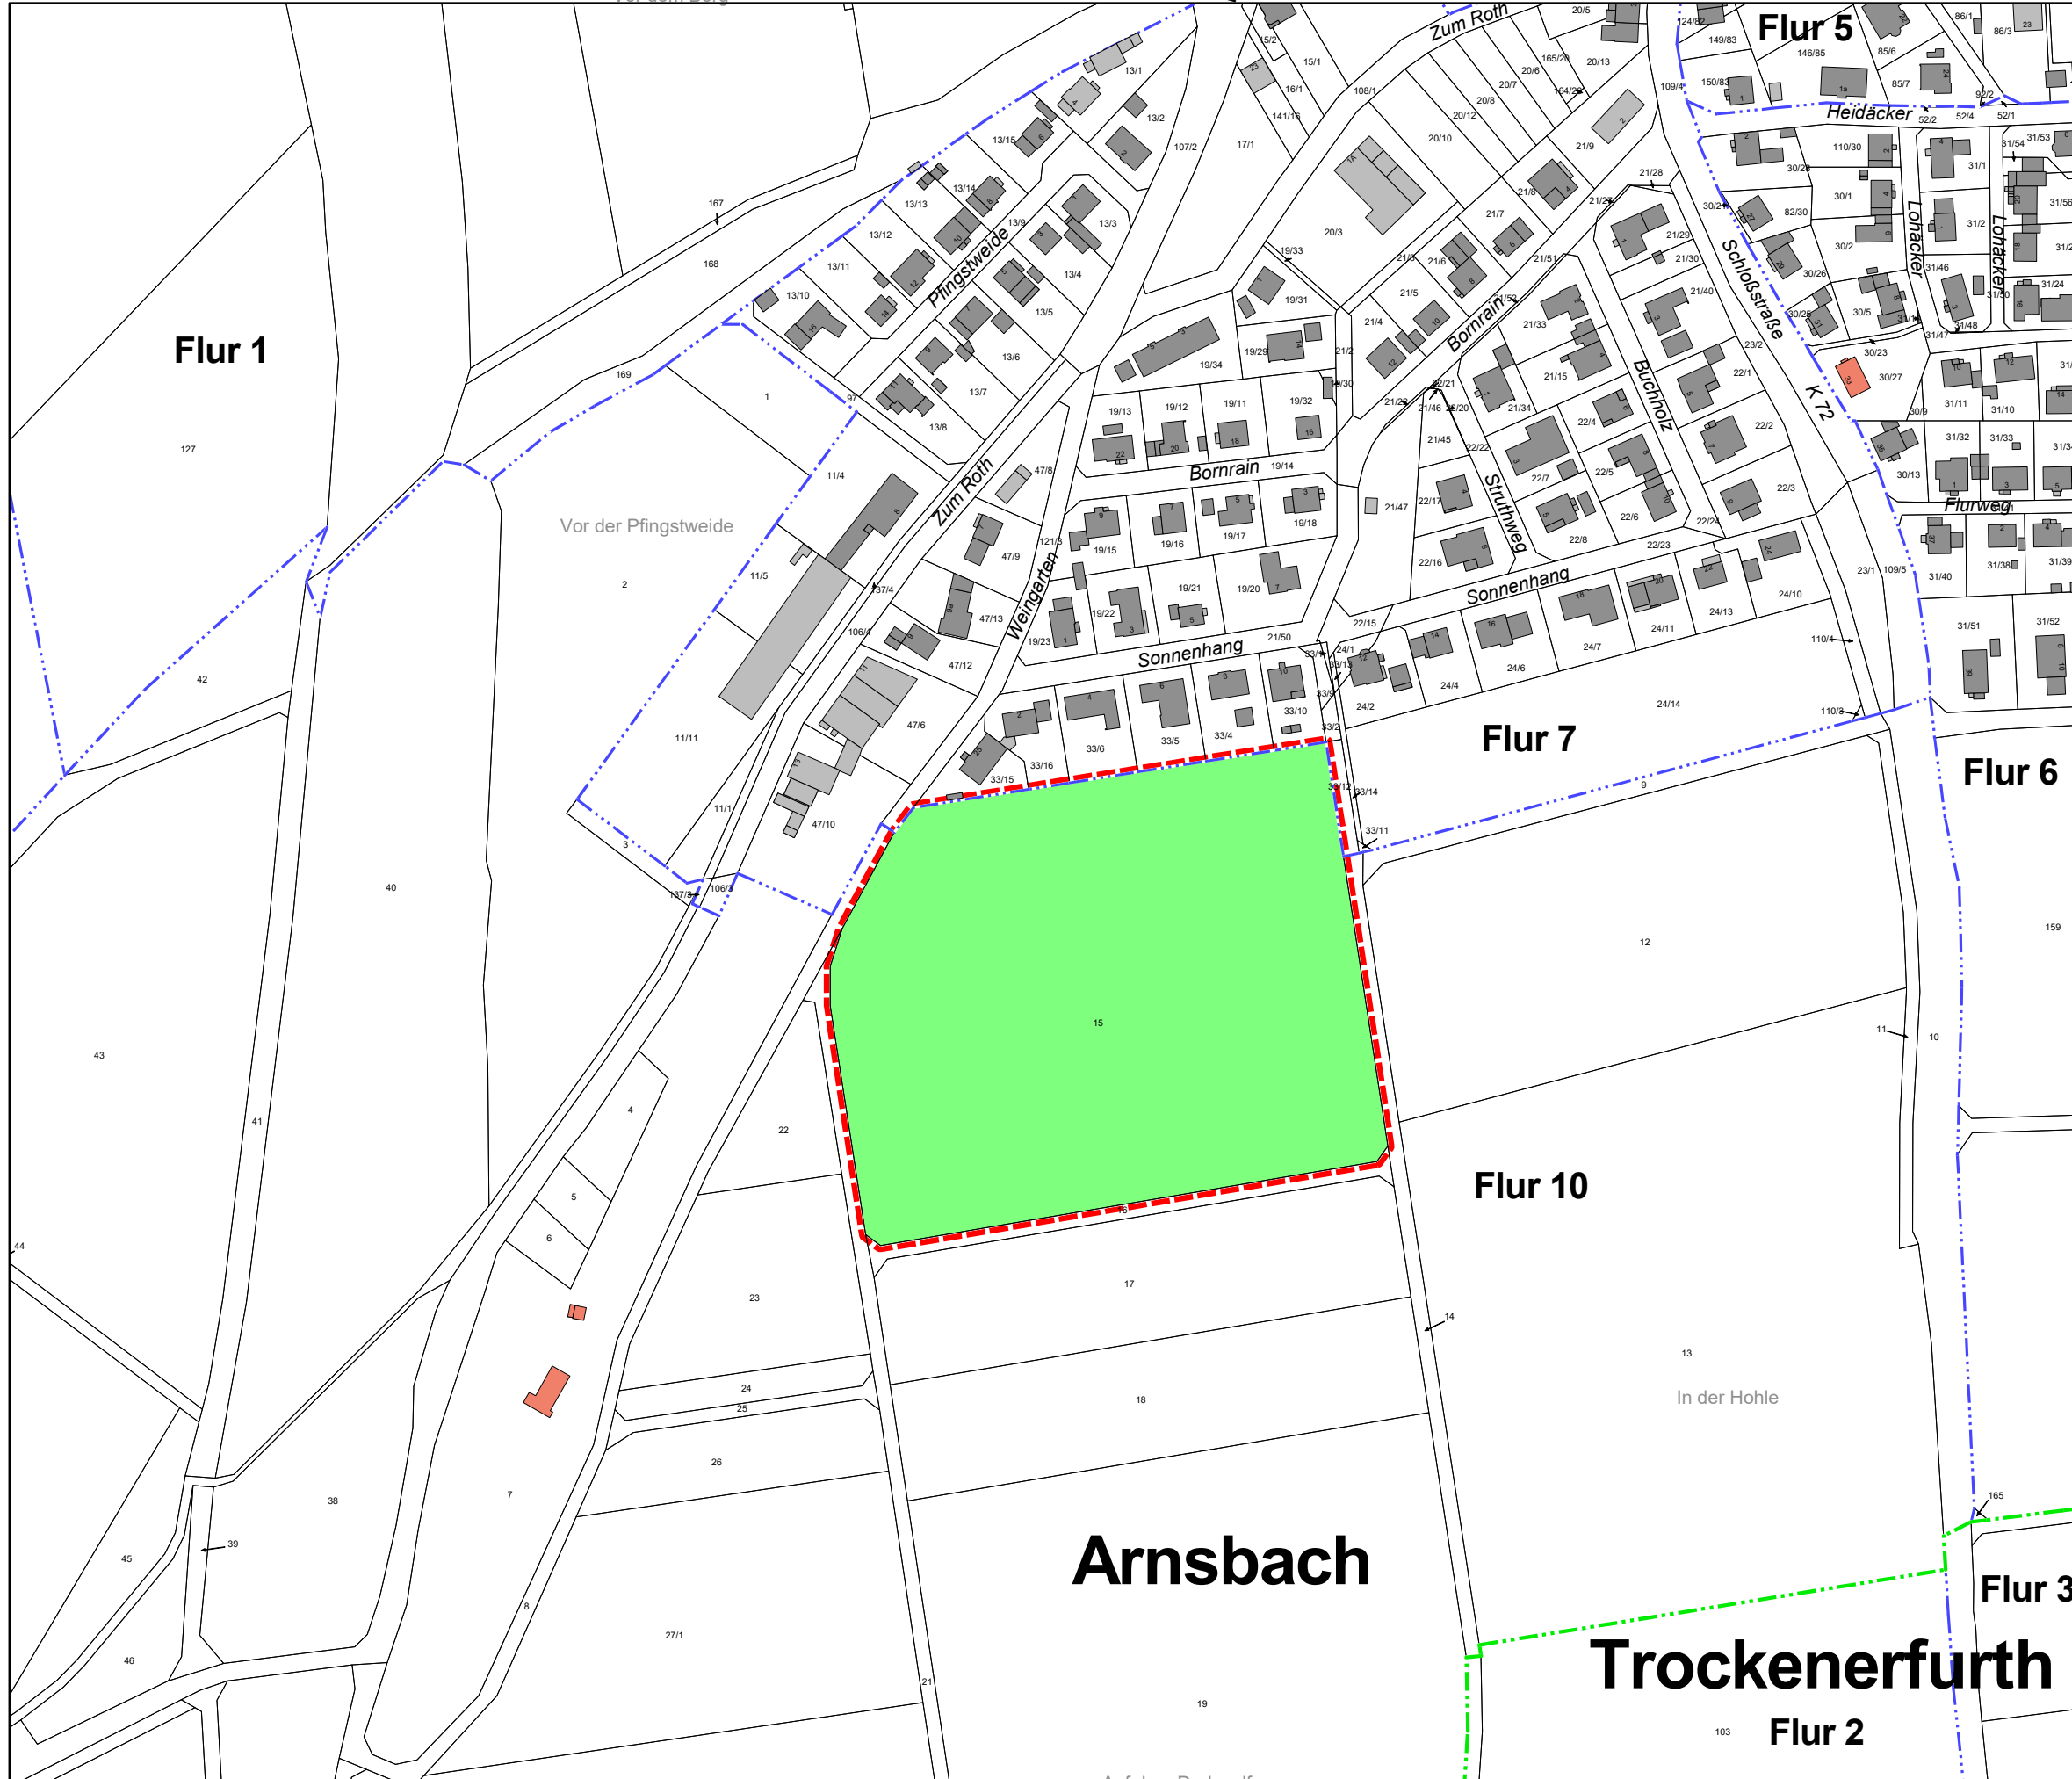

Legende



- Gemeindegrenze
- Gemarkungsgrenze
- Flurgrenze
- Verfahrensgrenze
- Flurstücke ausgeschlossen
- Flurstücke zugezogen

Amt für Bodenmanagement
 Homberg (Efze)
 Hans-Scholl-Straße 6
 34576 Homberg (Efze)



Flurbereinigungsverfahren
Neumental - A49 (F 842)
Gebietskarte (Teil 8 von 16)
mit Gebietsübersichtskarte
 Maßstab: 1:2500 DIN A3

Bearbeitungsstand: 20.04.2026 Bearbeiter: Henning Seilkopf

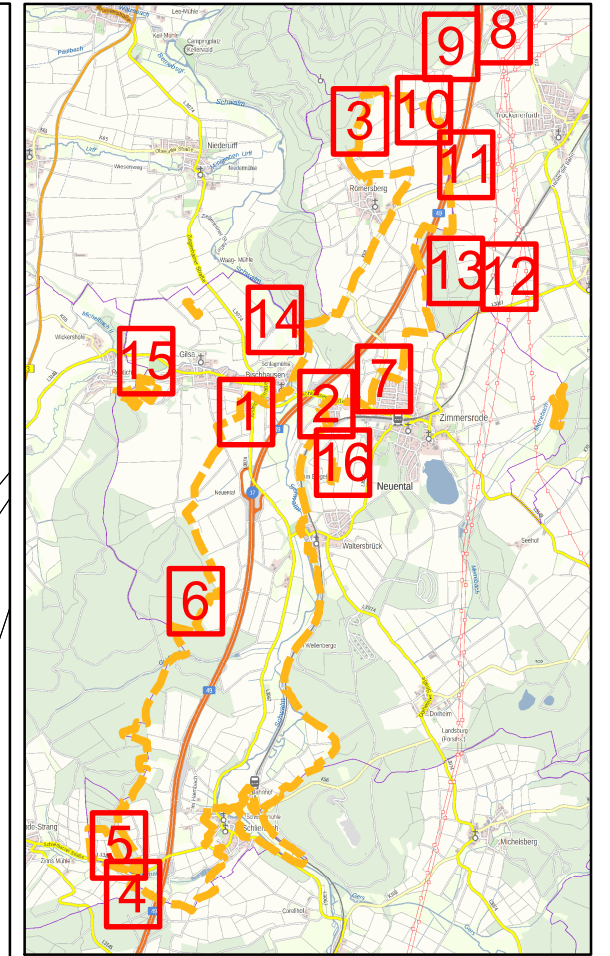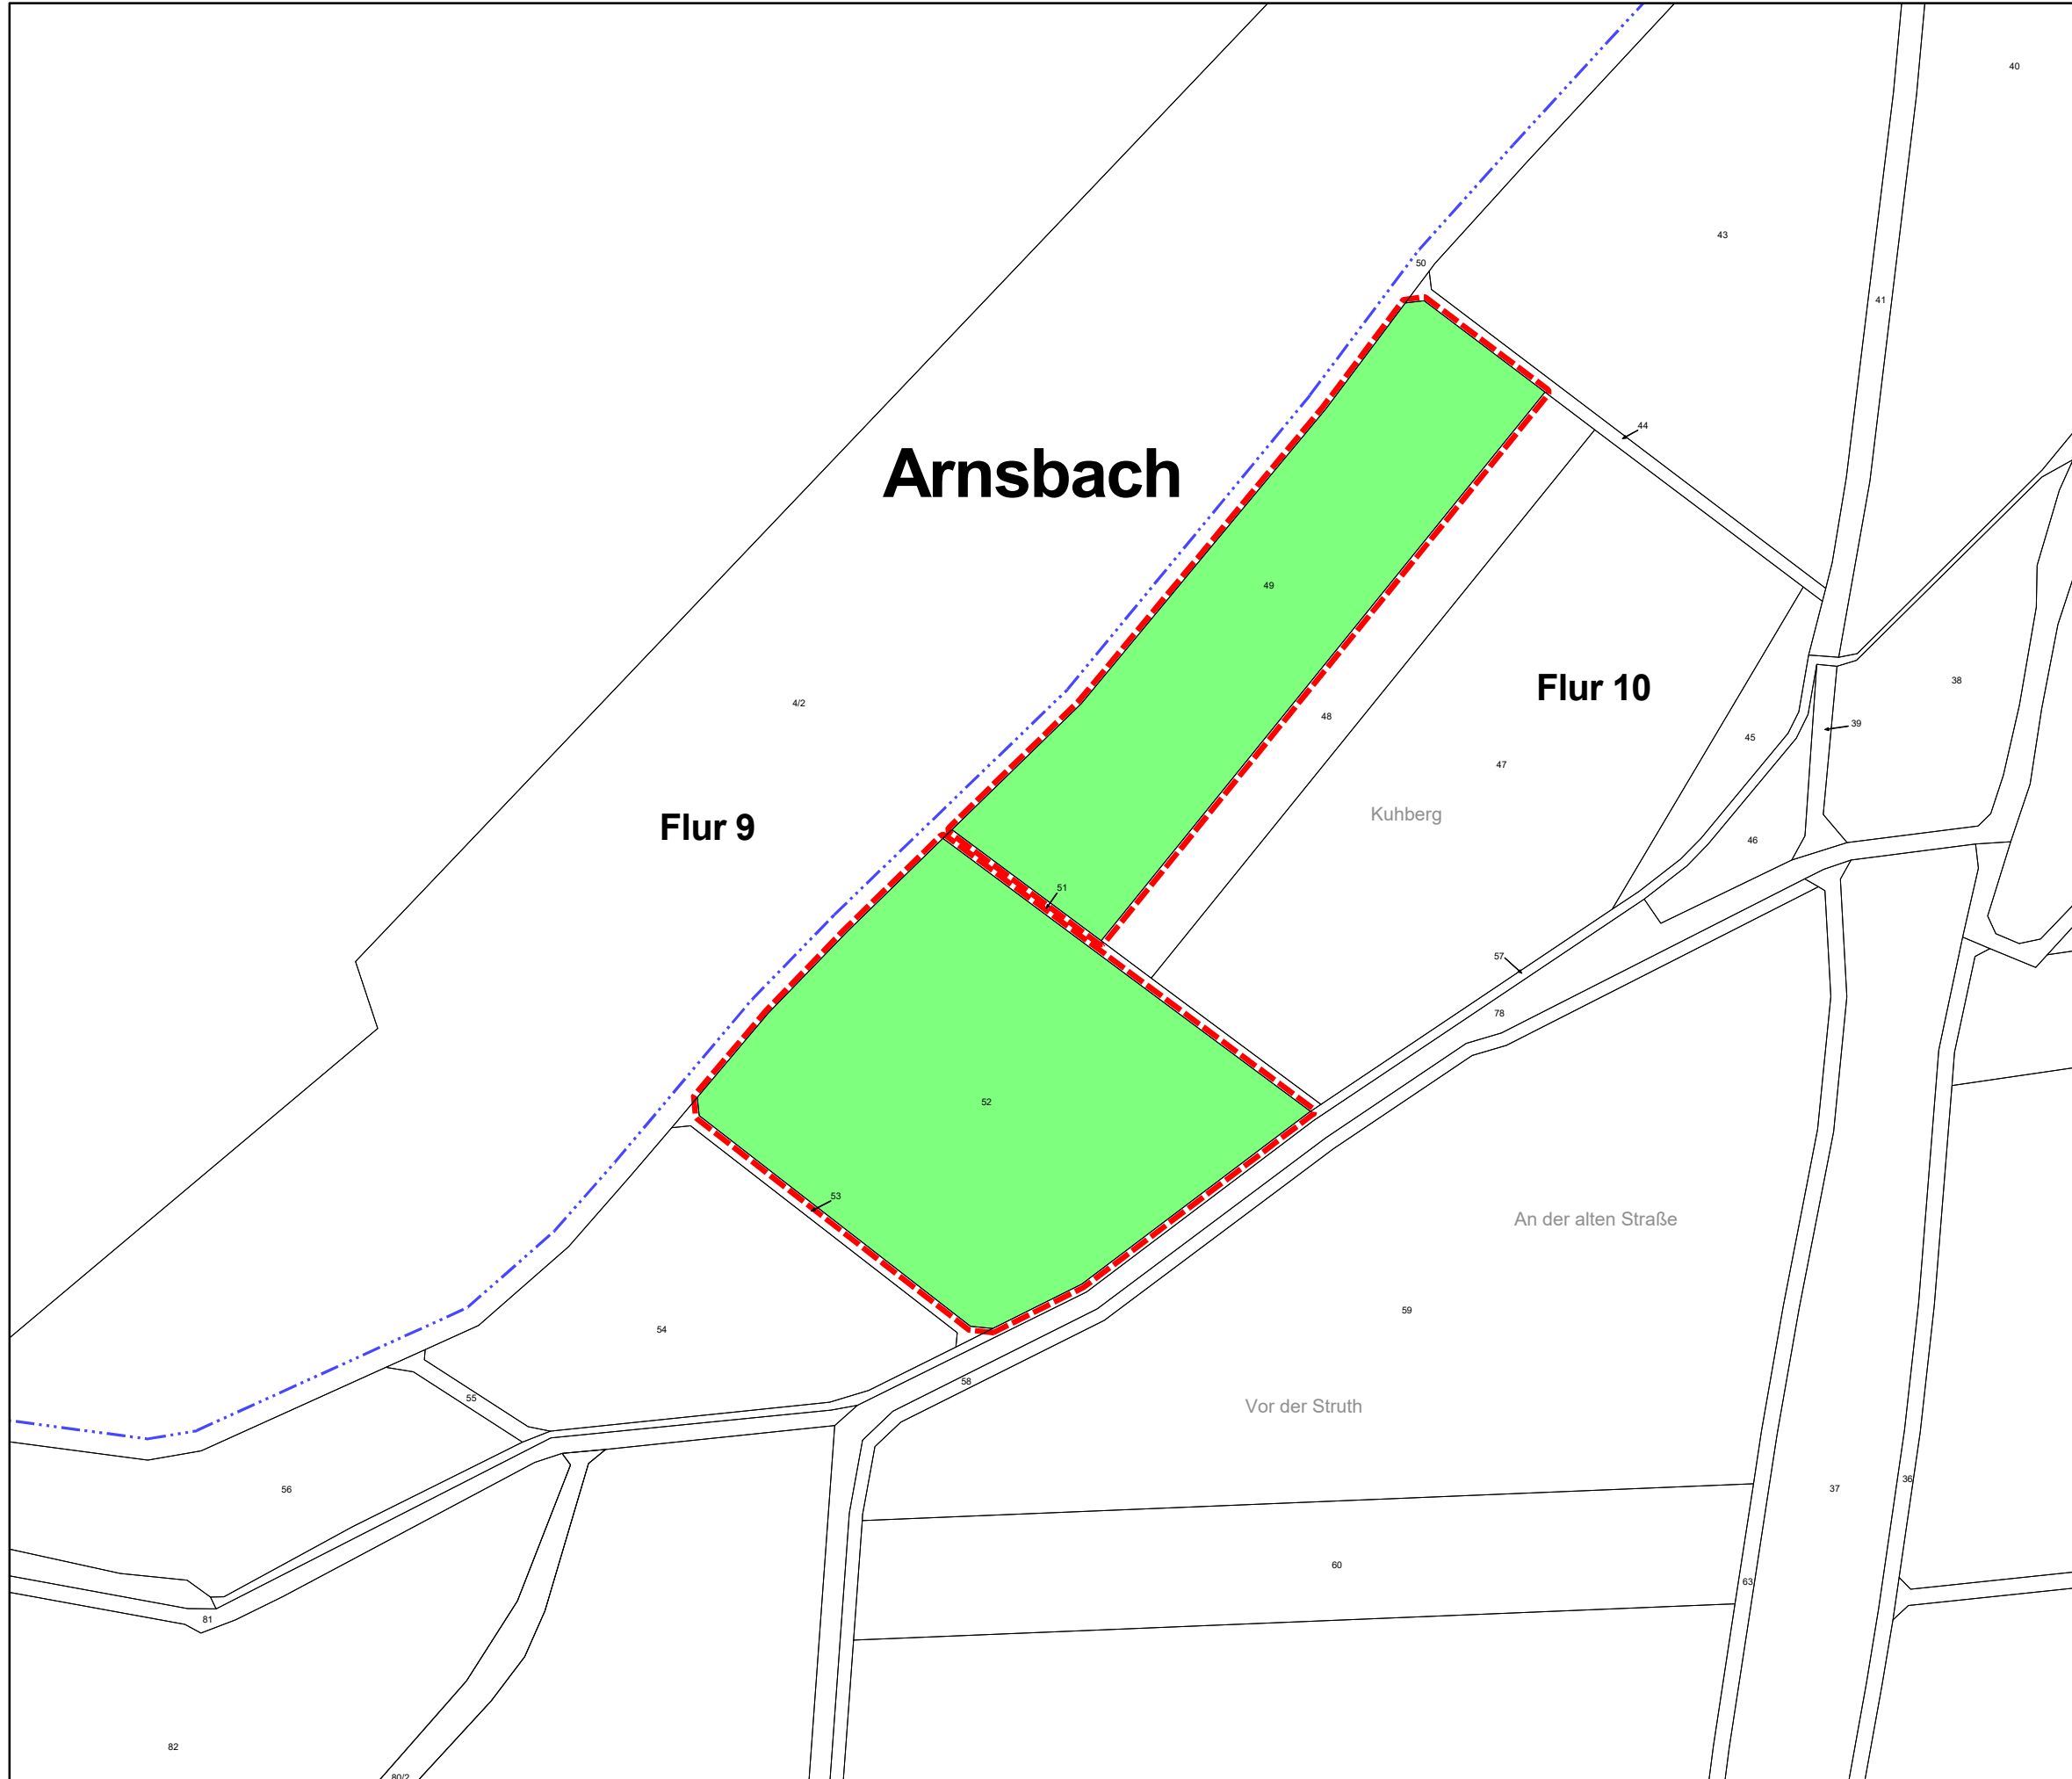



Legende

- Gemeindegrenze
- Gemarkungsgrenze
- Flurgrenze
- Verfahrensgrenze
- Flurstücke ausgeschlossen
- Flurstücke zugezogen

Amt für Bodenmanagement
 Homberg (Efze)
 Hans-Scholl-StraÙe 6
 34576 Homberg (Efze)

Flurbereinigungsverfahren
Neumental - A49 (F 842)
Gebietskarte (Teil 9 von 16)
mit Gebietsübersichtskarte
 Maßstab: 1:2500 DIN A3

Bearbeitungsstand: 20.04.2026	Bearbeiter: Henning Seilkopf
----------------------------------	---------------------------------

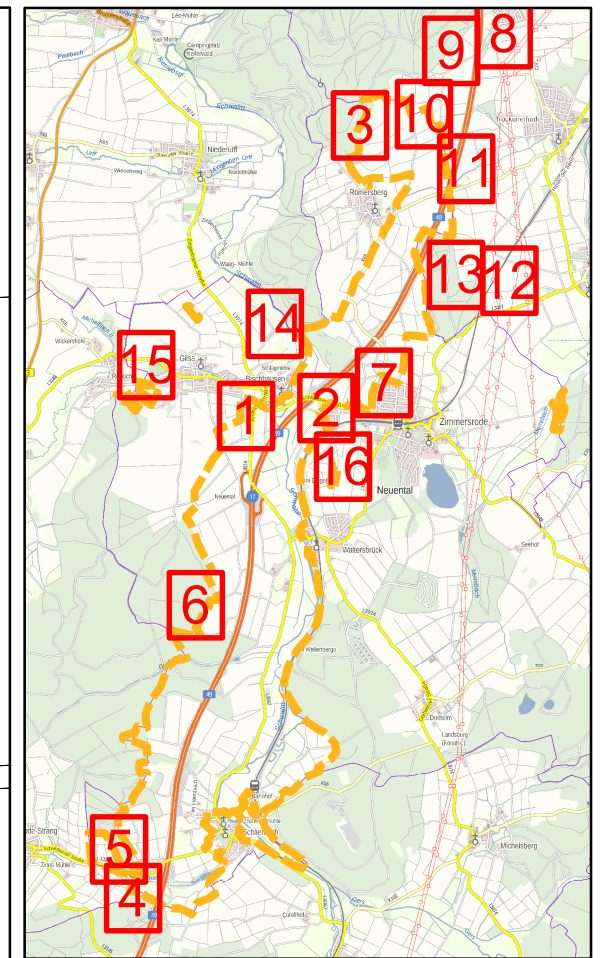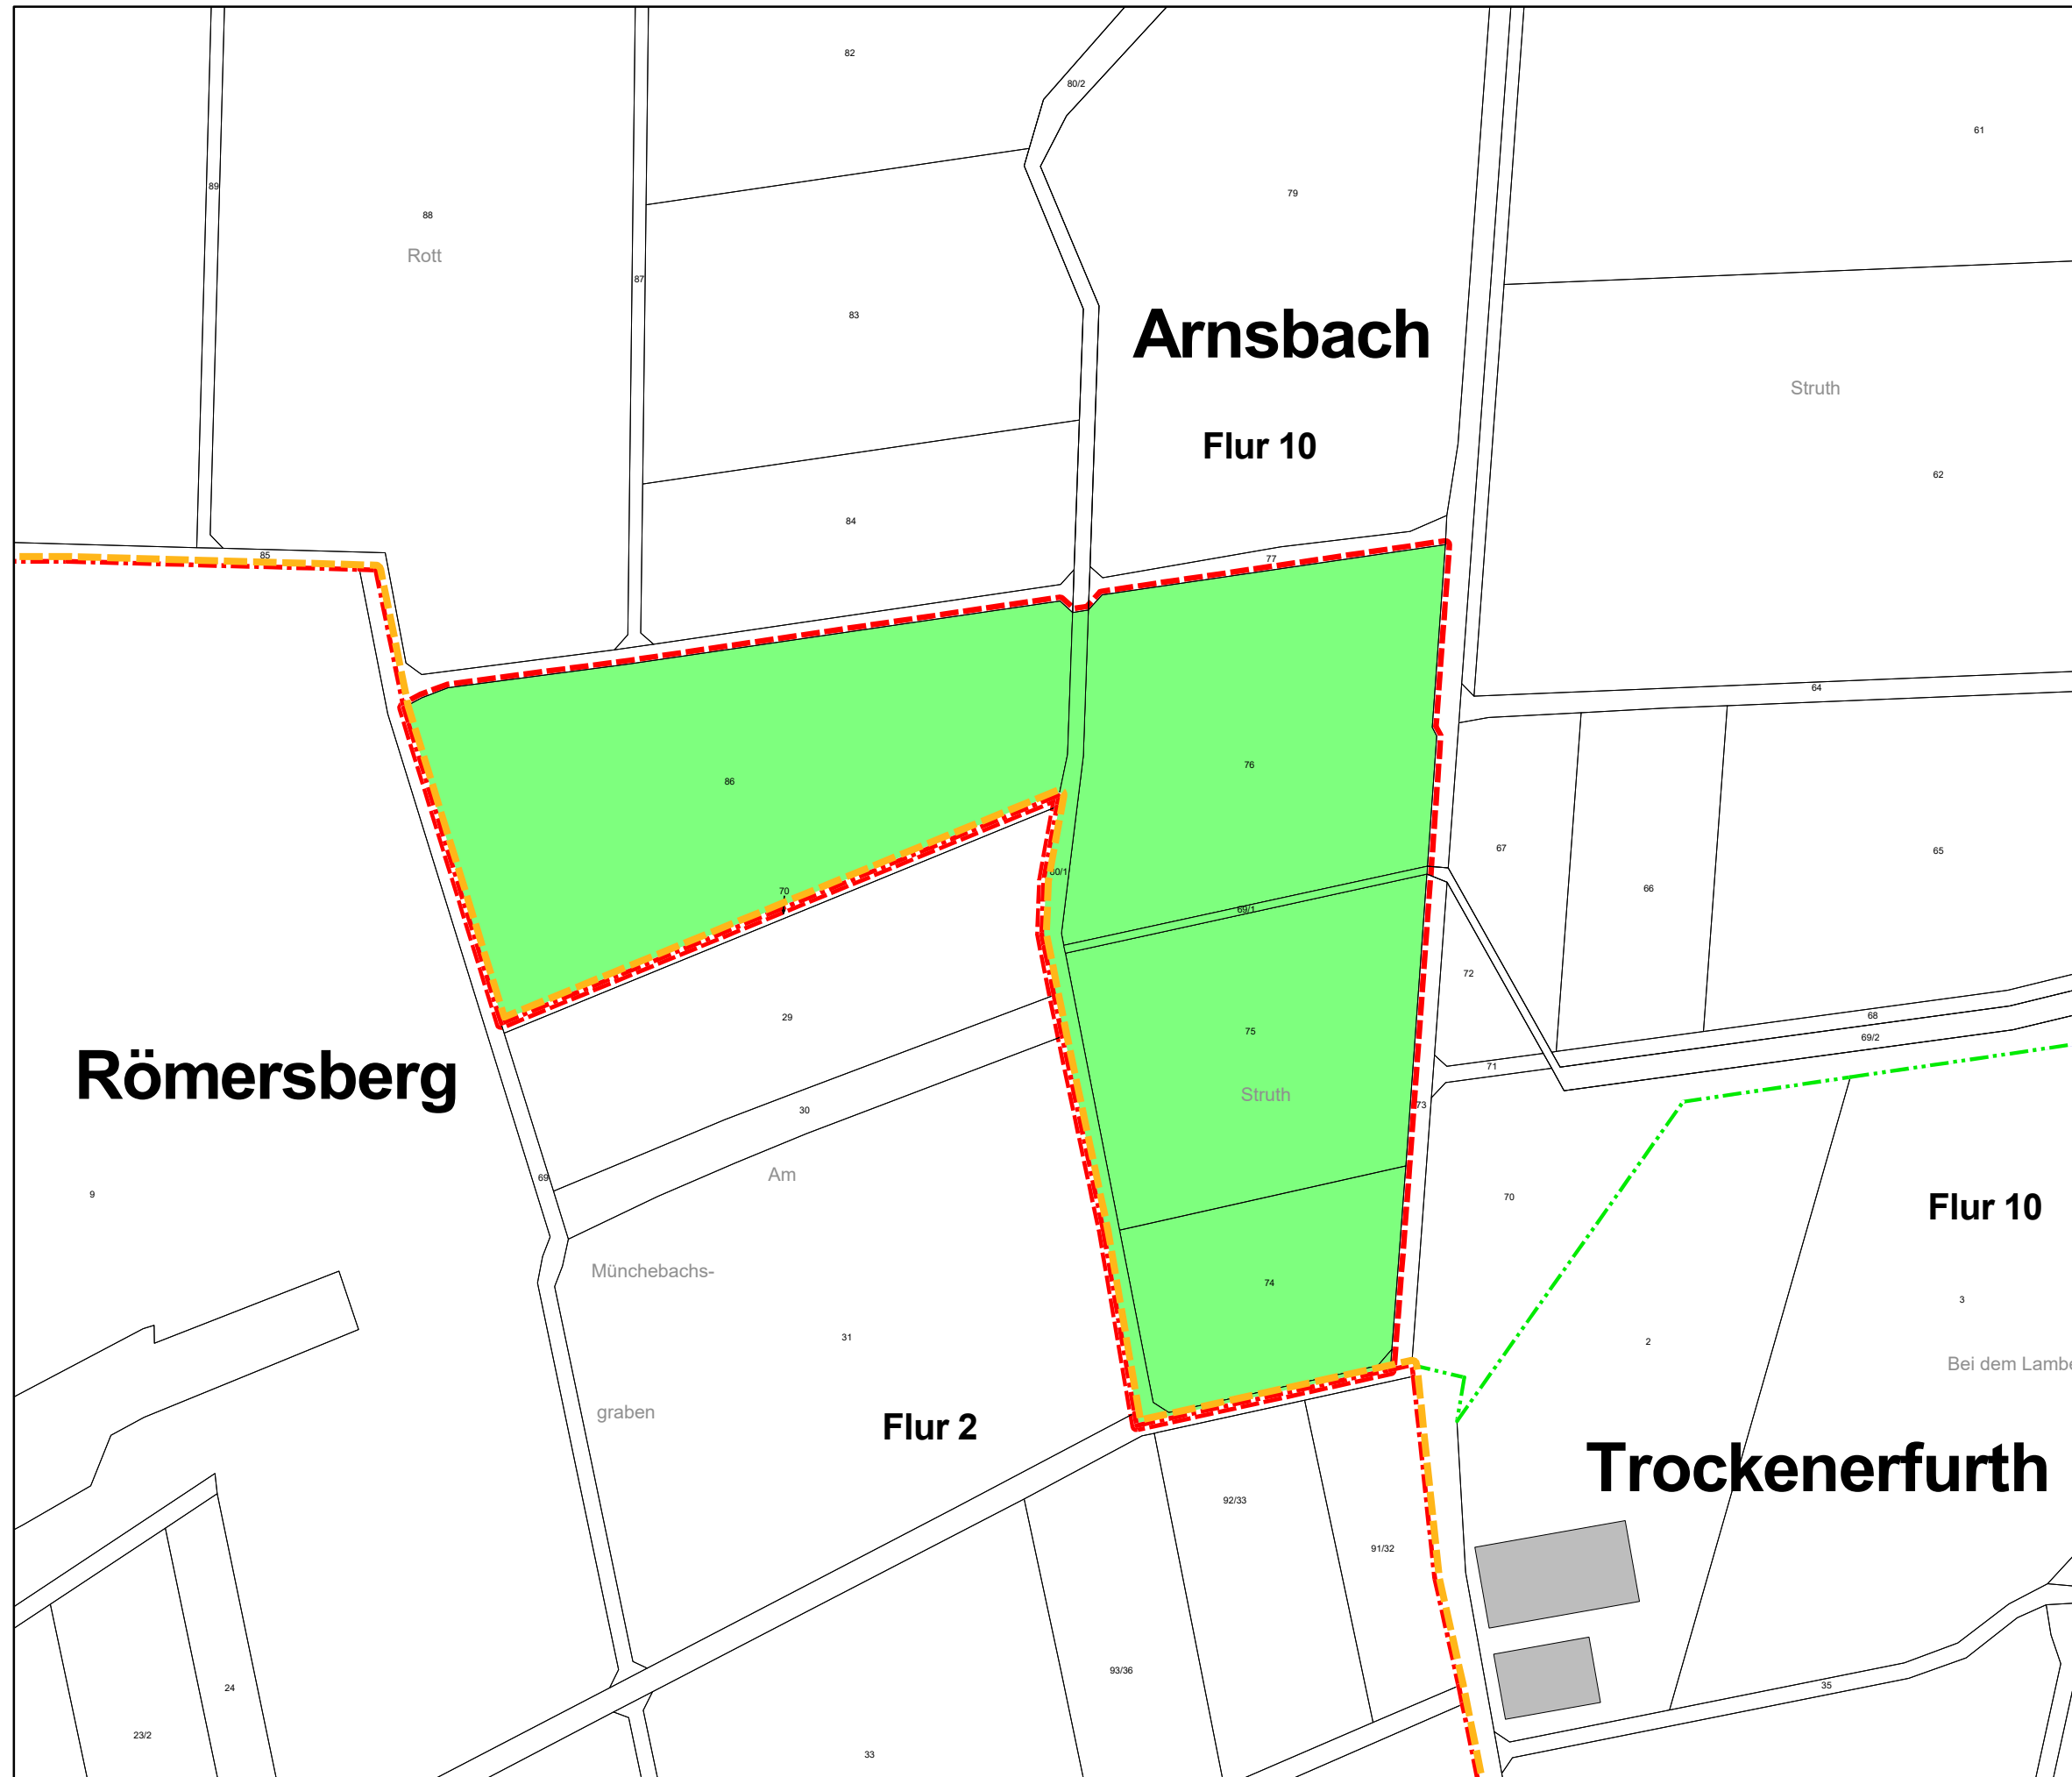



Legende

- - - Gemeindegrenze
- · - · - Gemarkungsgrenze
- · - · - Flurgrenze
- - - Verfahrensgrenze
- Flurstücke ausgeschlossen
- Flurstücke zugezogen

■ Amt für Bodenmanagement
 Homberg (Efze)
 Hans-Scholl-Straße 6
 34576 Homberg (Efze)

Flurbereinungsverfahren
Neuental - A49 (F 842)
Gebietskarte (Teil 10 von 16)
mit Gebietsübersichtskarte
 Maßstab: 1:2500 DIN A3

Bearbeitungsstand: 20.04.2026	Bearbeiter: Henning Seilkopf
----------------------------------	---------------------------------

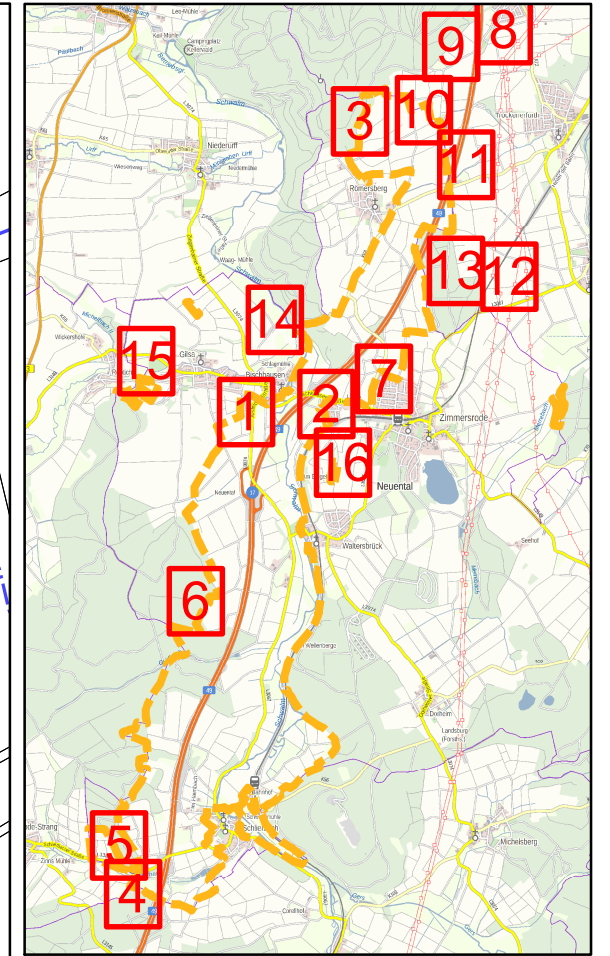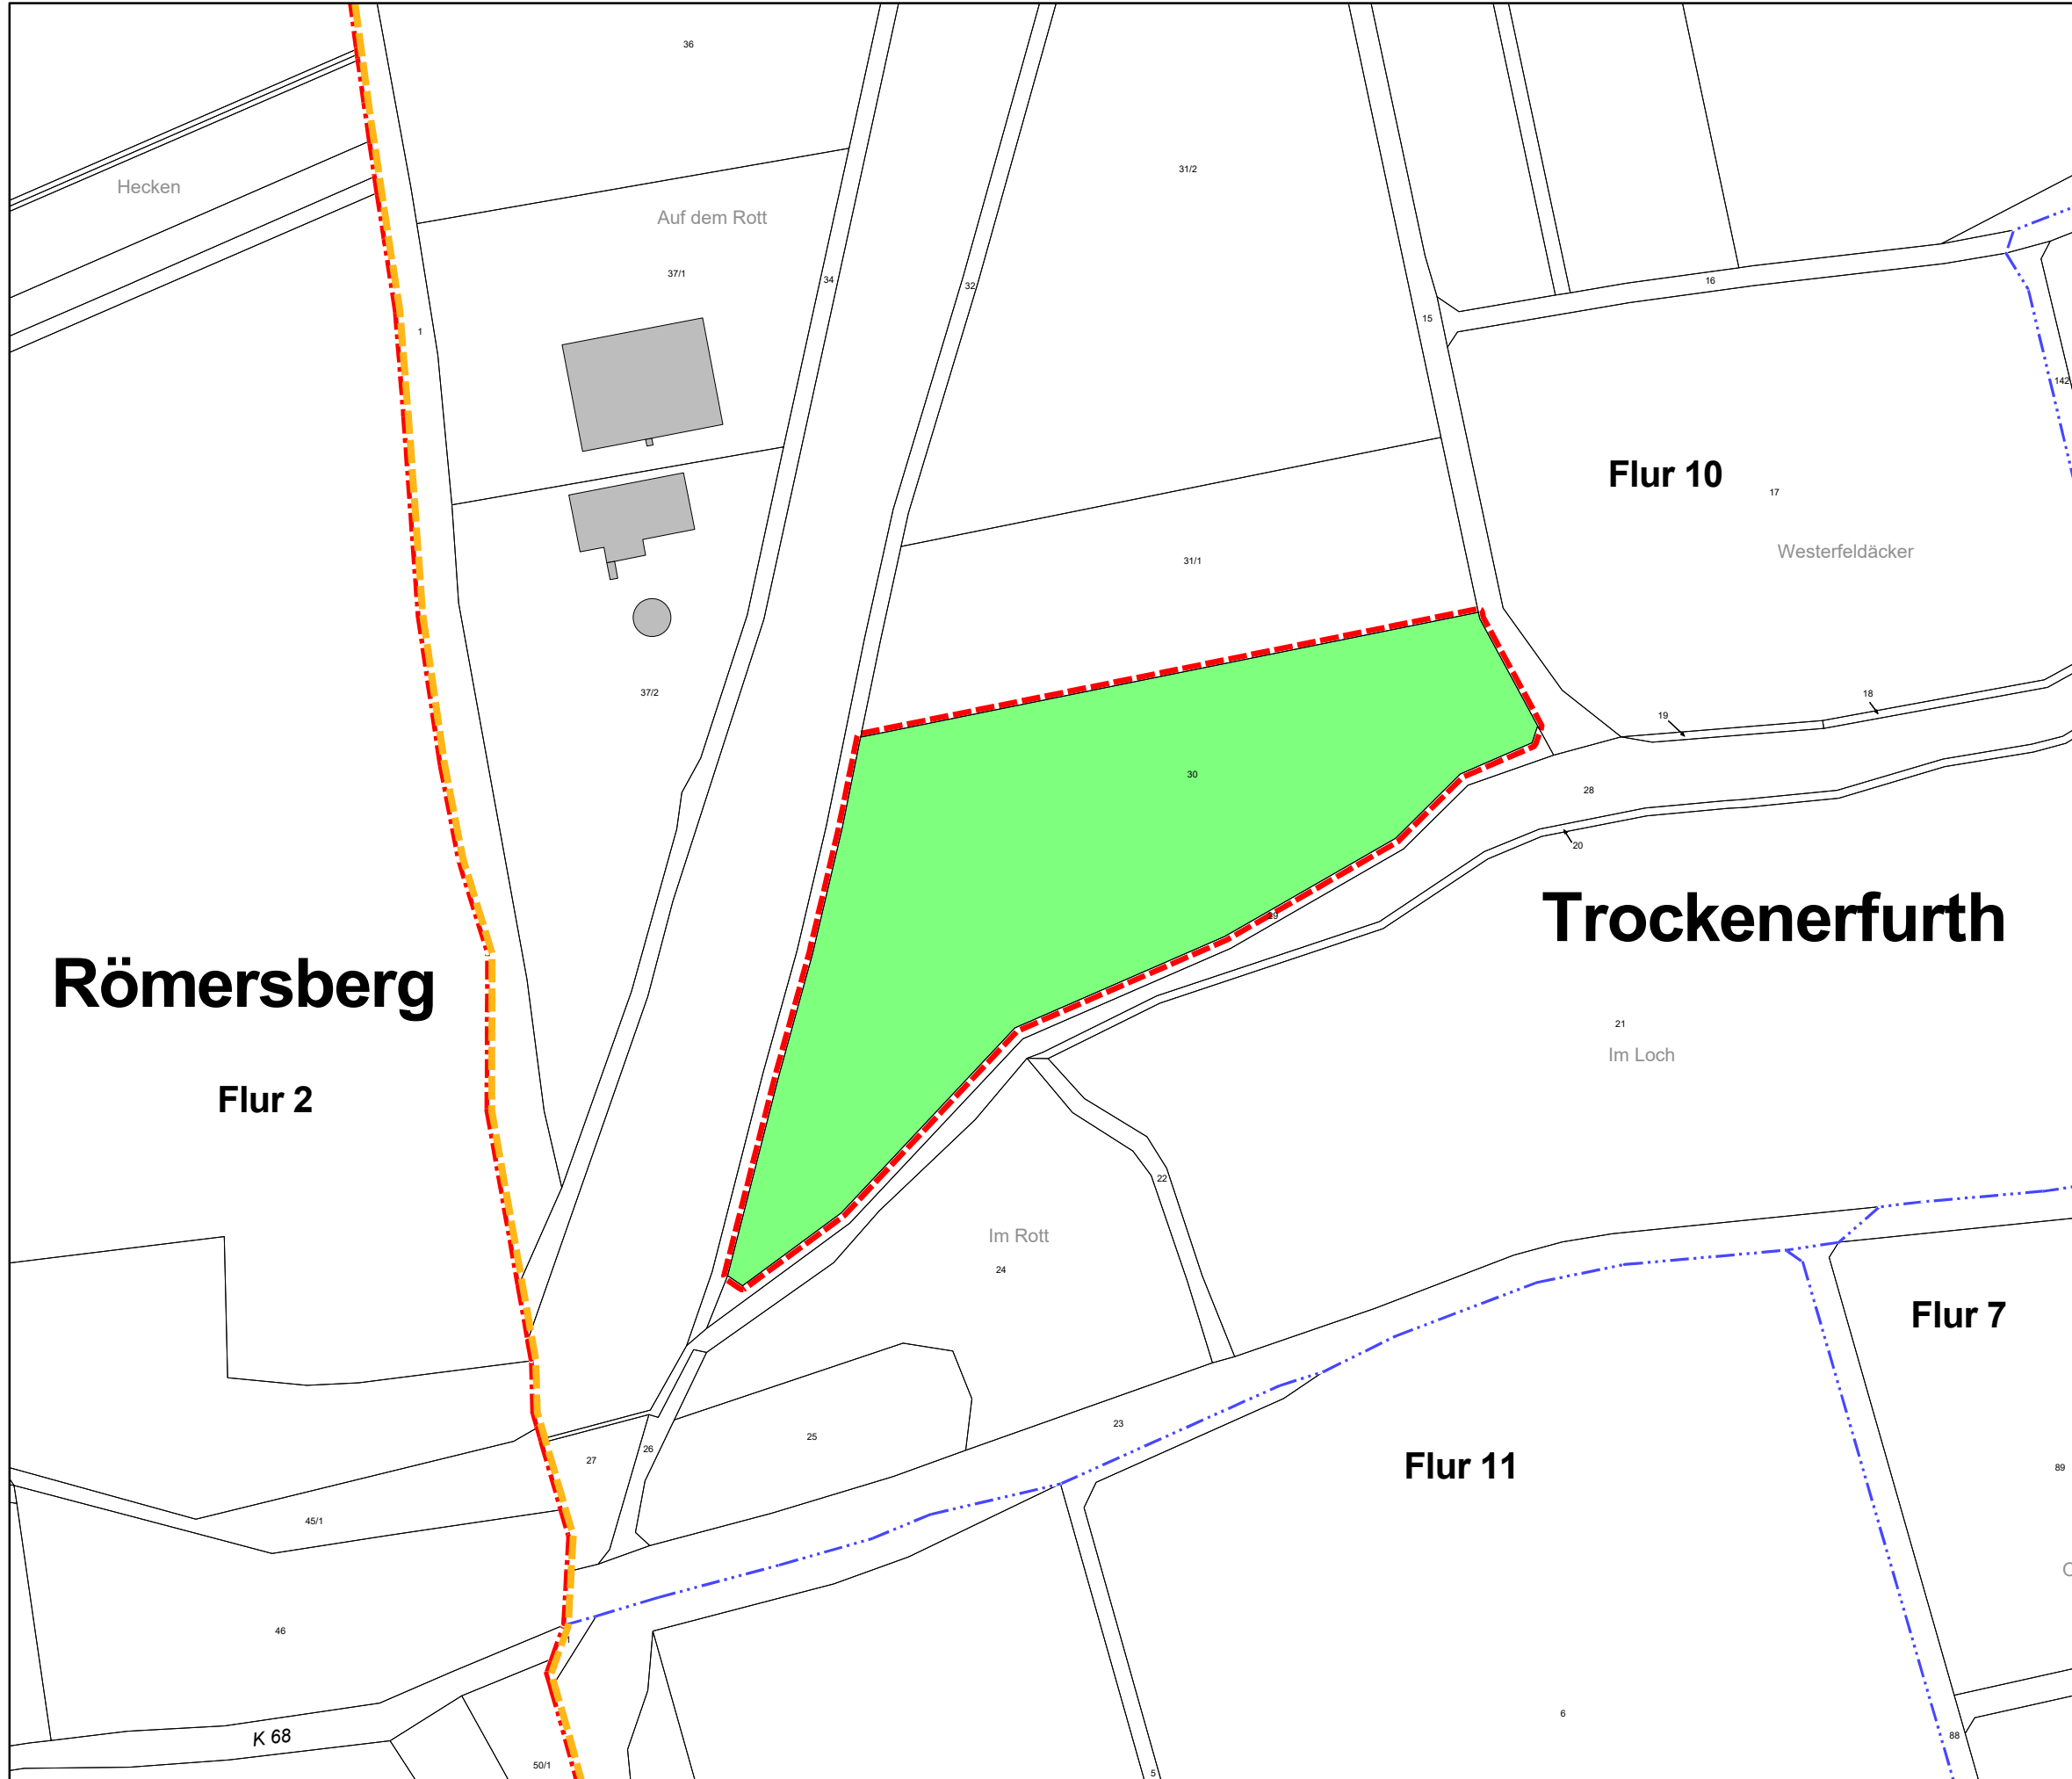



Legende

- Gemeindegrenze
- Gemarkungsgrenze
- Flurgrenze
- Verfahrensgrenze
- Flurstücke ausgeschlossen
- Flurstücke zugezogen

Amt für Bodenmanagement
 Homberg (Efze)
 Hans-Scholl-Straße 6
 34576 Homberg (Efze)

Flurbereinungsverfahren
Neumental - A49 (F 842)
Gebietskarte (Teil 11 von 16)
mit Gebietsübersichtskarte
 Maßstab: 1:2500 DIN A3

Bearbeitungsstand: 20.04.2026	Bearbeiter: Henning Seilkopf
----------------------------------	---------------------------------

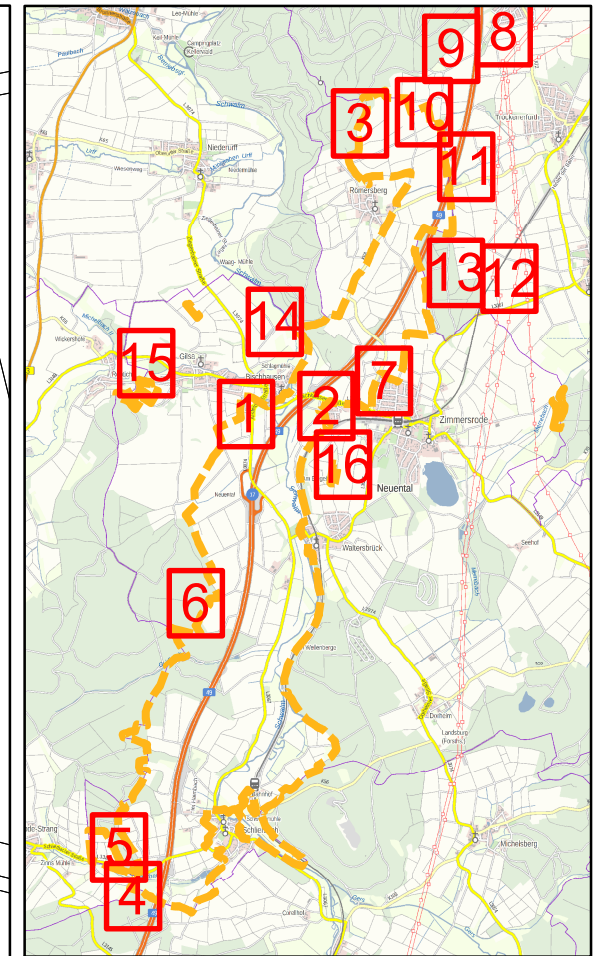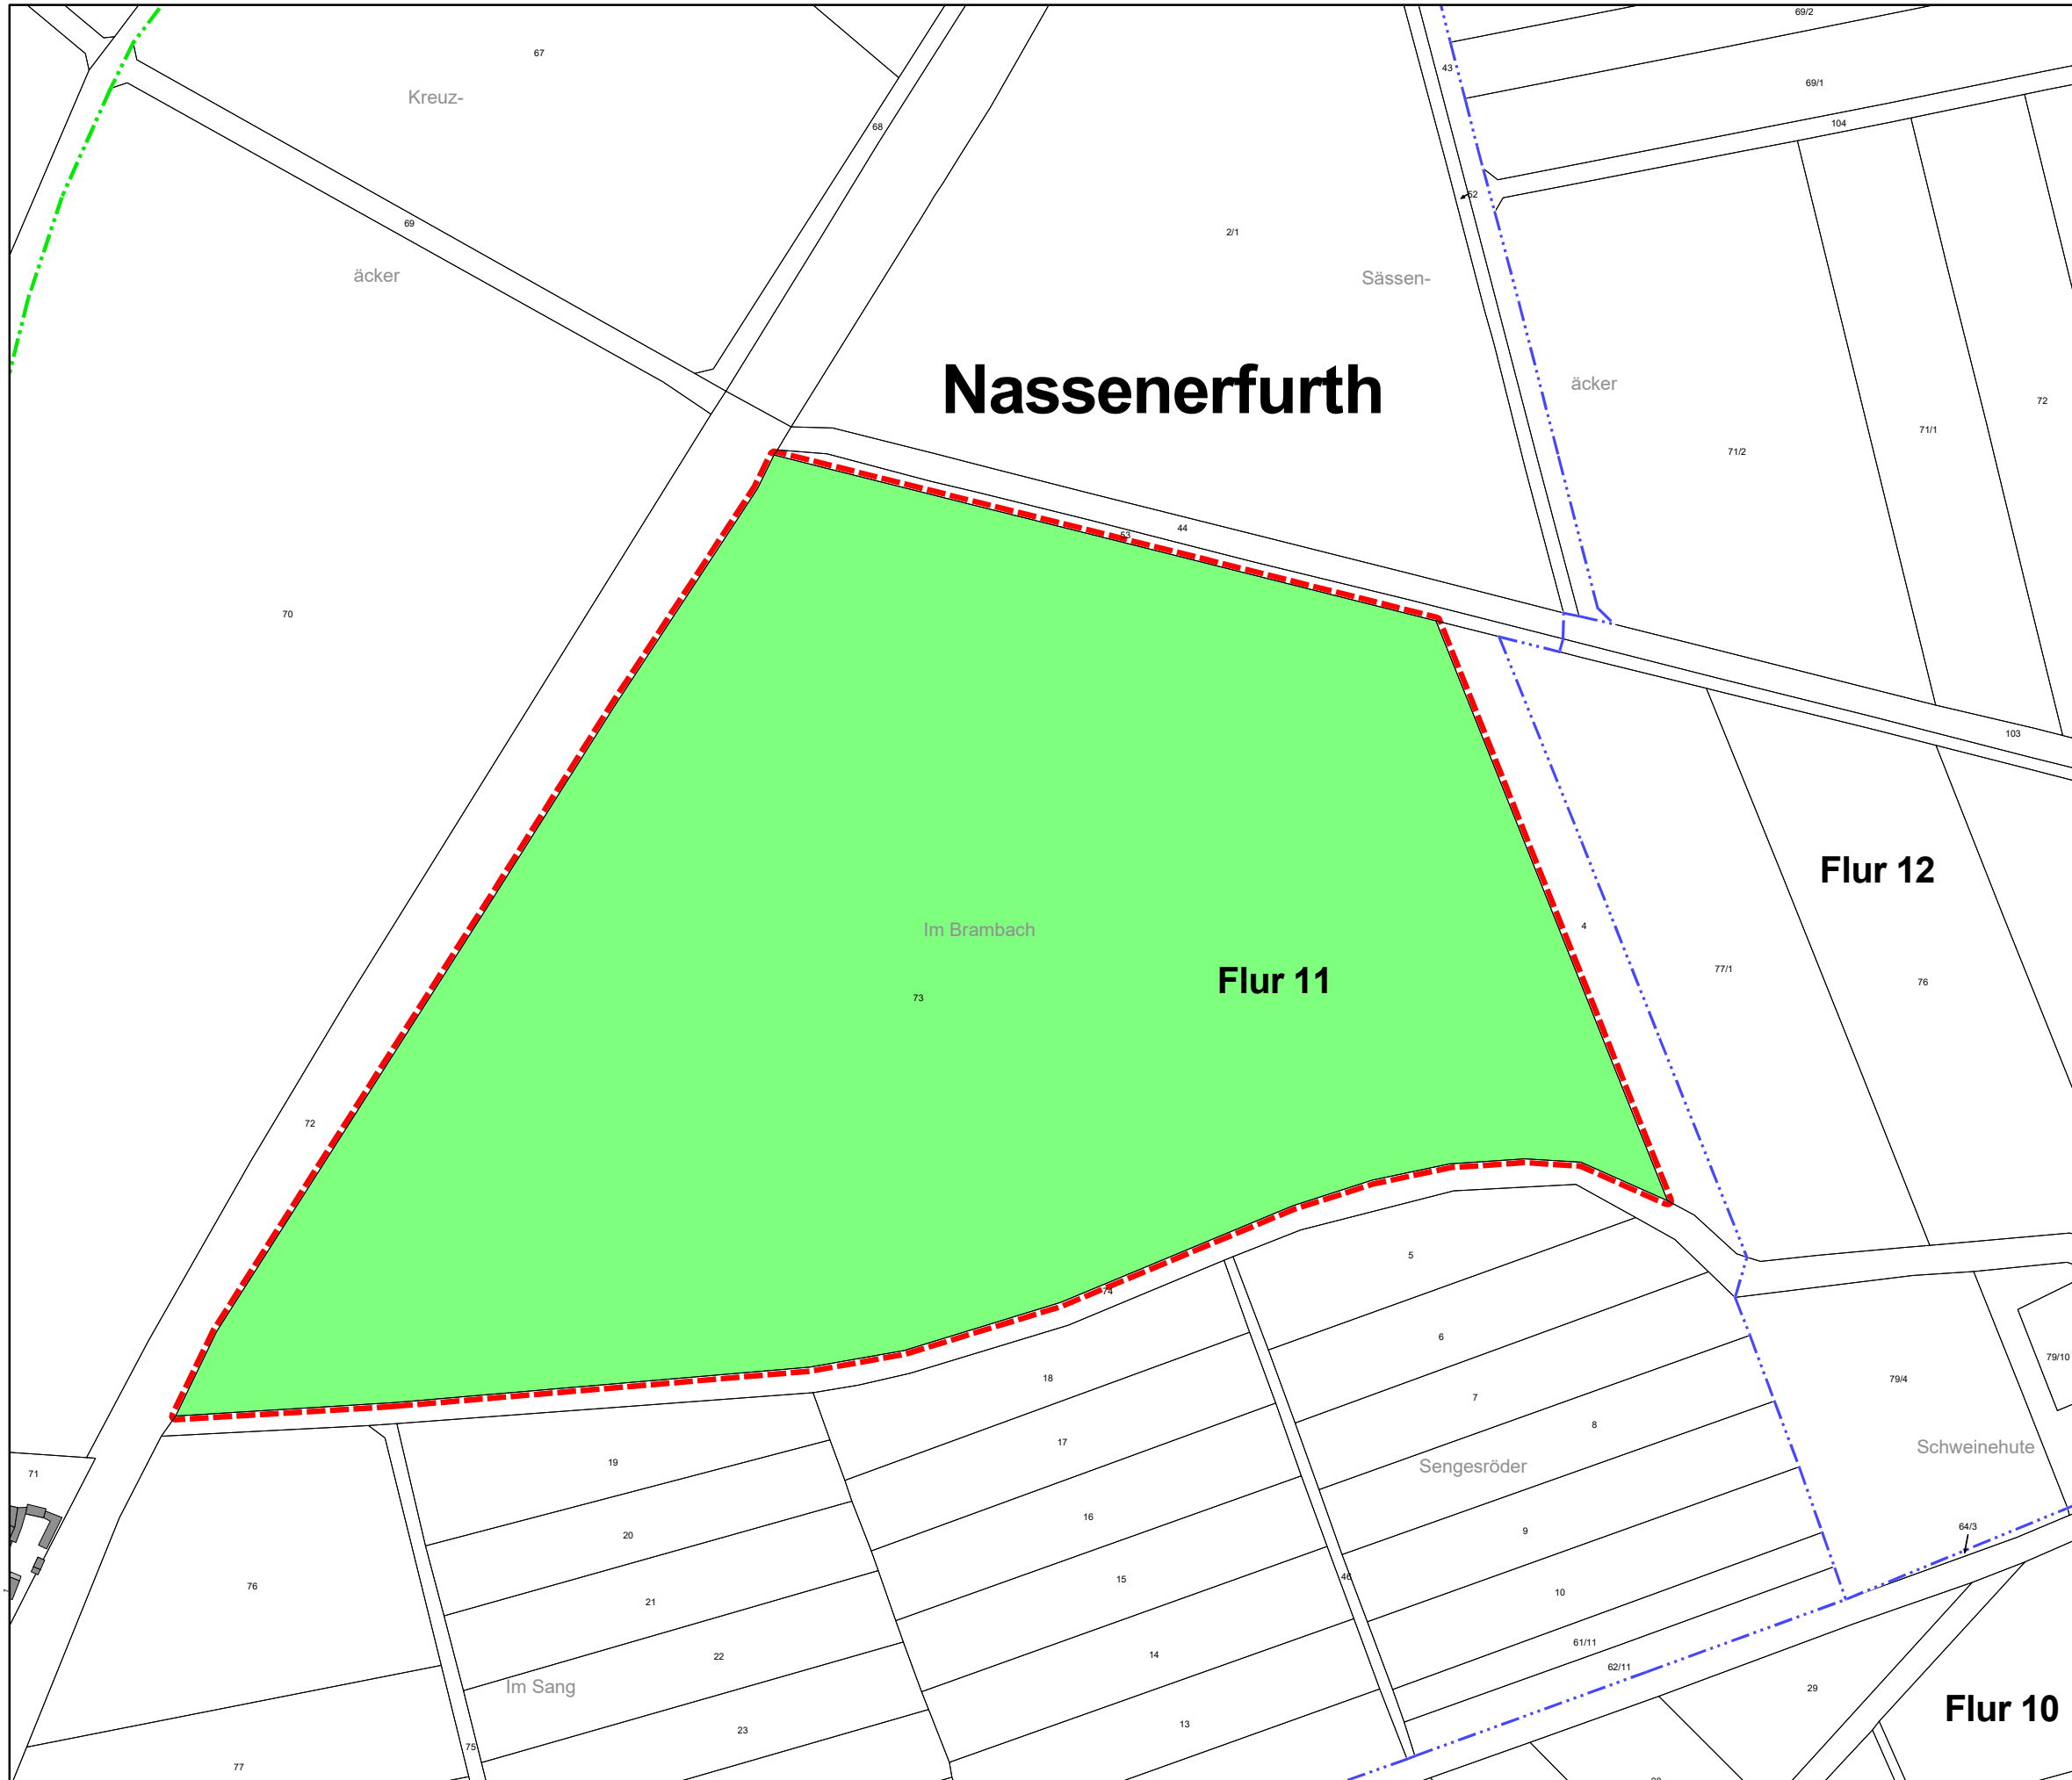

Legende

- Gemeindegrenze
- Gemarkungsgrenze
- Flurgrenze
- Verfahrensgrenze
- Flurstücke ausgeschlossen
- Flurstücke zugezogen



Amt für Bodenmanagement
 Homberg (Efze)
 Hans-Scholl-Straße 6
 34576 Homberg (Efze)

Flurbereinungsverfahren
 Neumental - A49 (F 842)
 Gebietskarte (Teil 12 von 16)
 mit Gebietsübersichtskarte

Maßstab: 1:2500 DIN A3

Bearbeitungsstand: 20.04.2026


Bearbeiter: Henning Seilkopf

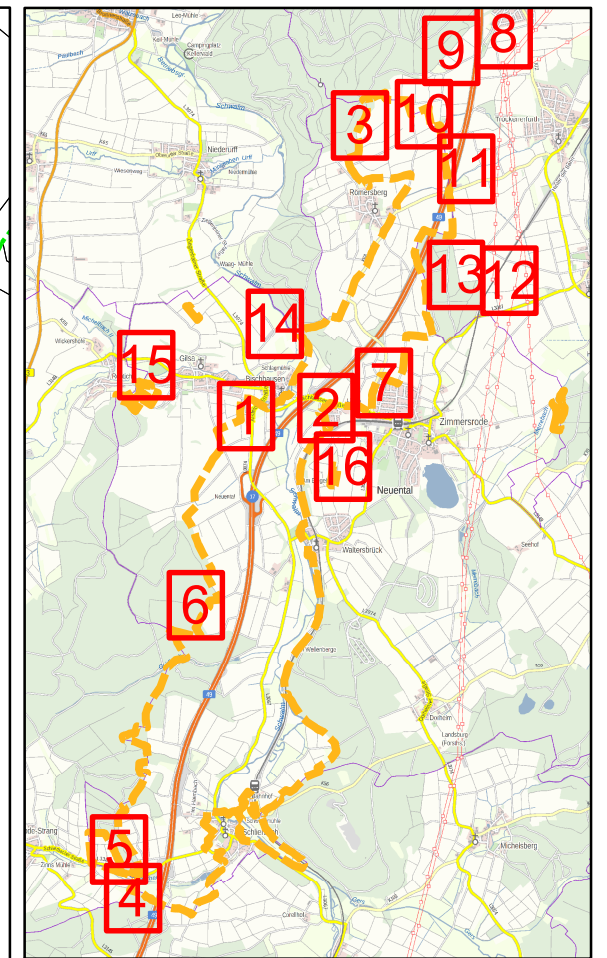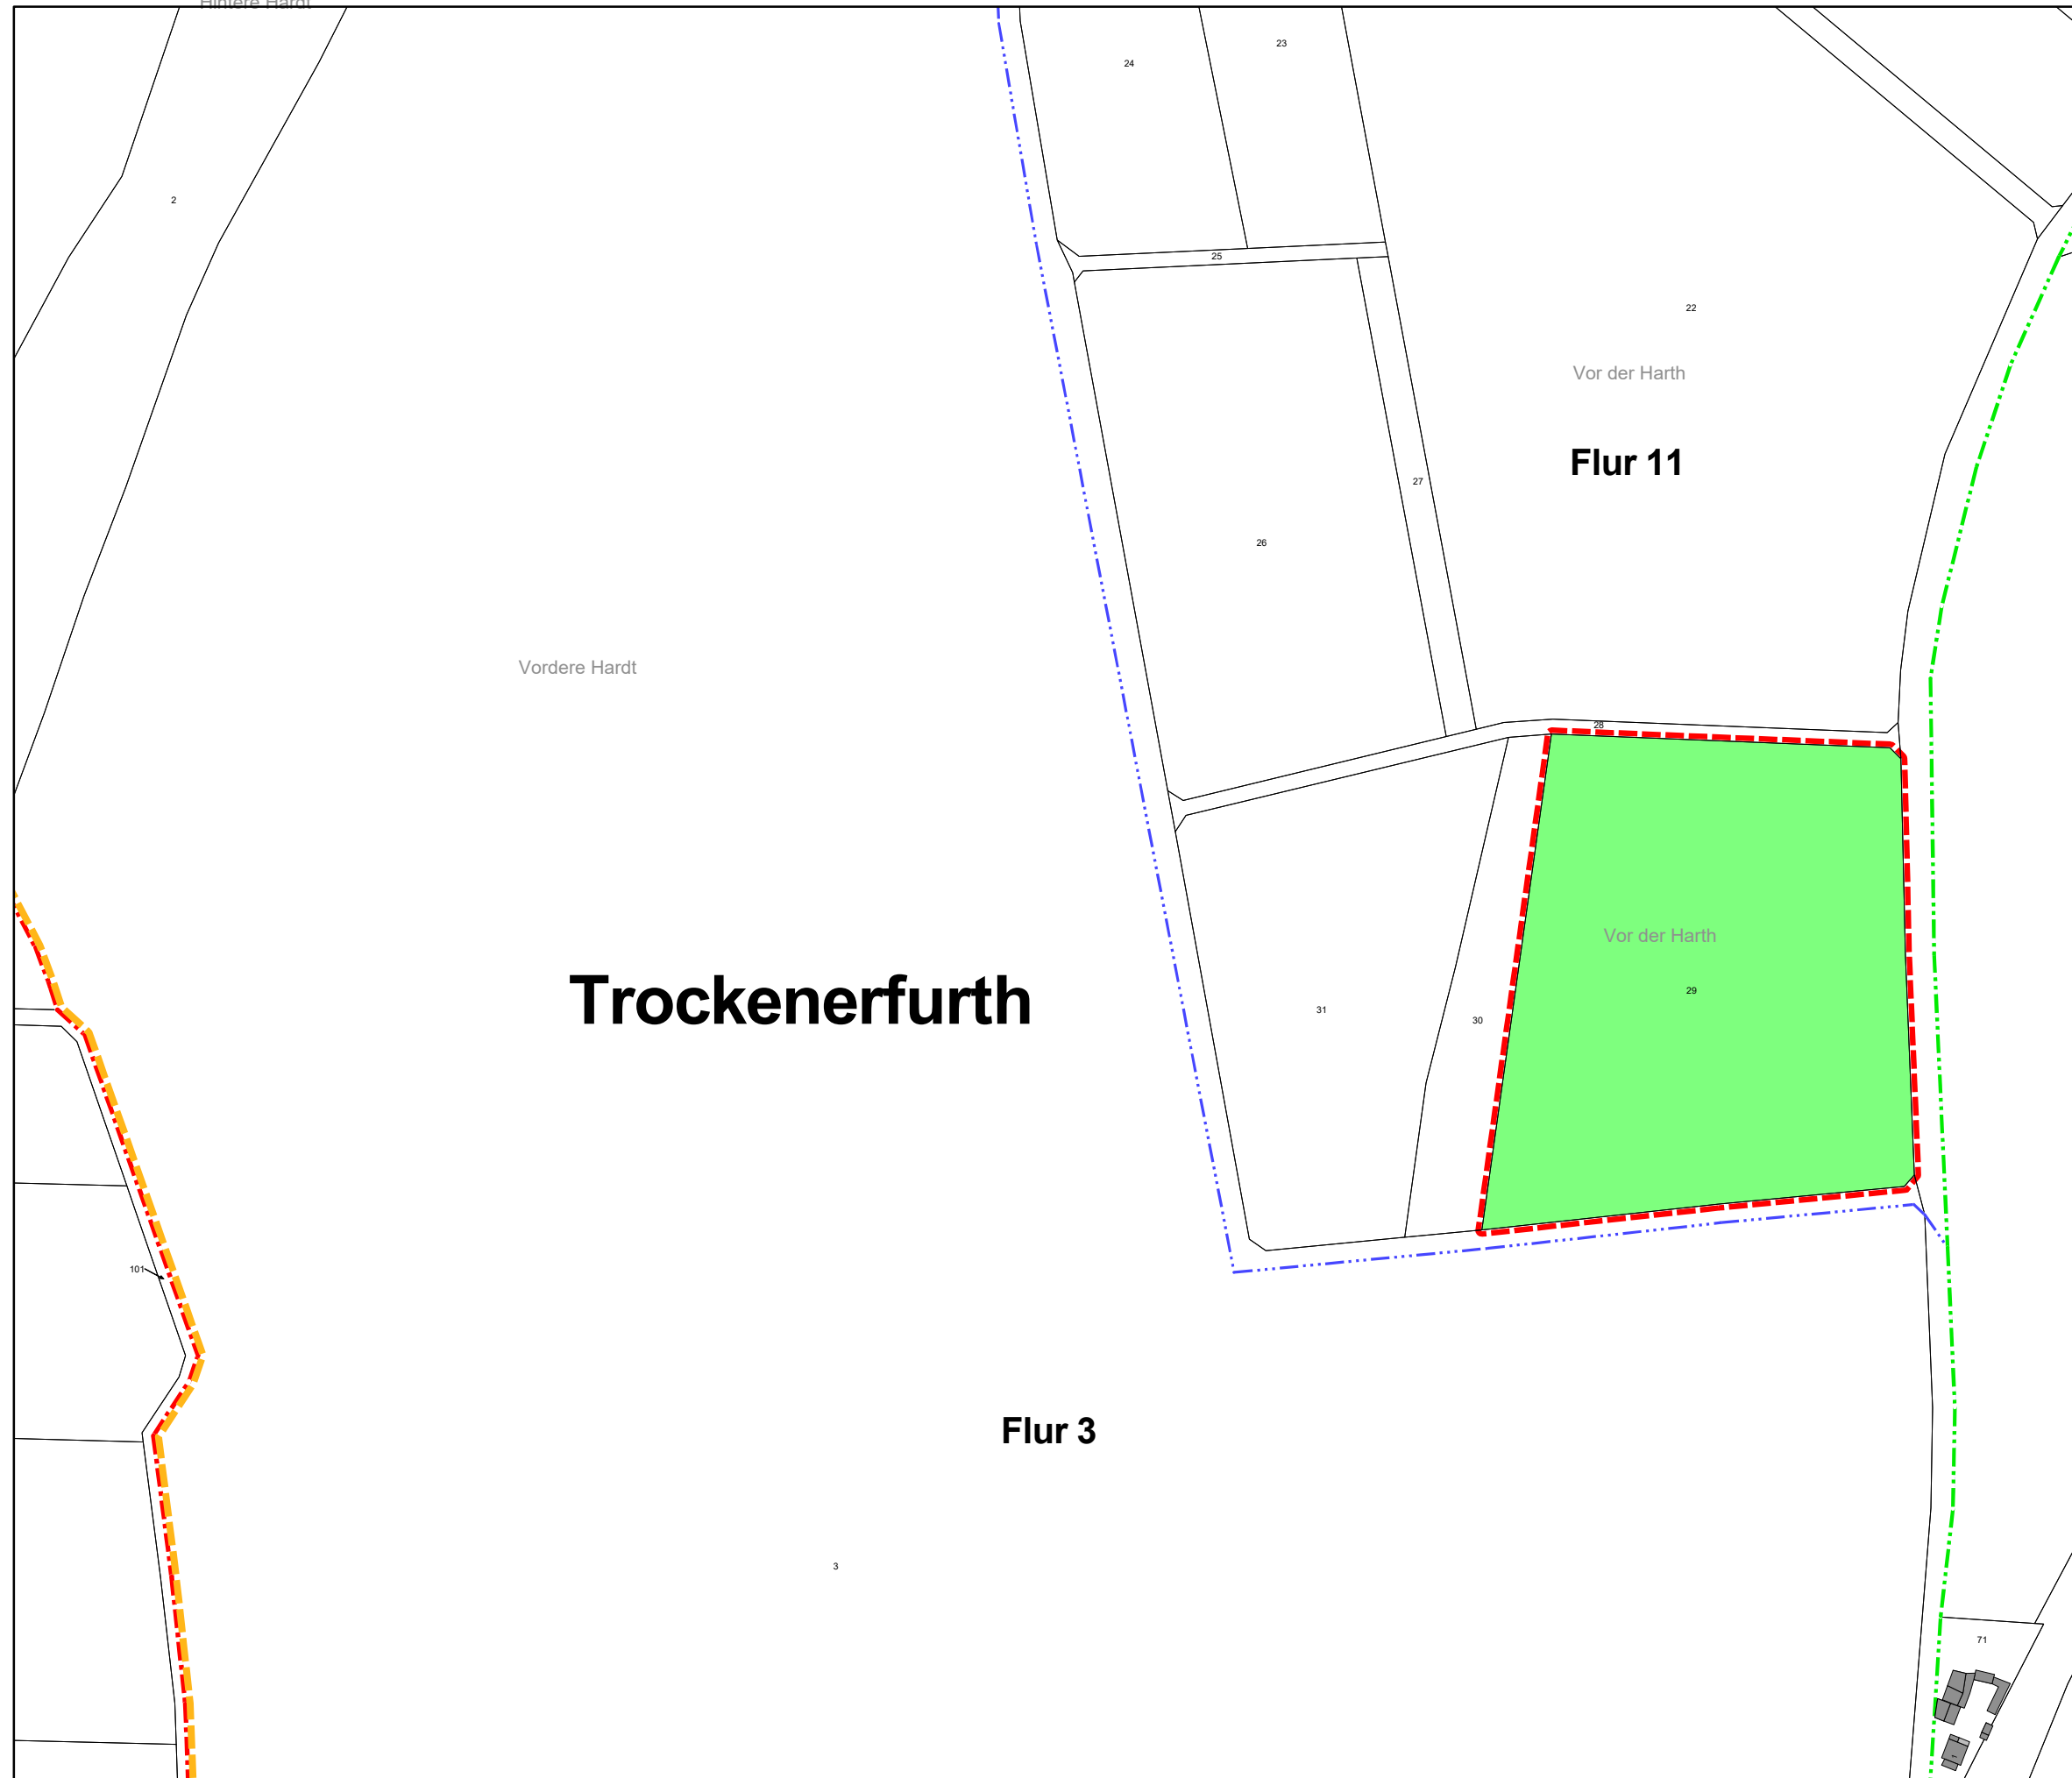

Legende



- Gemeindegrenze
- Gemarkungsgrenze
- Flurgrenze
- Verfahrensgrenze
- Flurstücke ausgeschlossen
- Flurstücke zugezogen

Amt für Bodenmanagement
 Homberg (Efze)
 Hans-Scholl-Straße 6
 34576 Homberg (Efze)



Flurbereinungsverfahren
Neuental - A49 (F 842)
Gebietskarte (Teil 13 von 16)
mit Gebietsübersichtskarte
 Maßstab: 1:2500 DIN A3

Bearbeitungsstand: 20.04.2026
 Bearbeiter: Henning Seilkopf

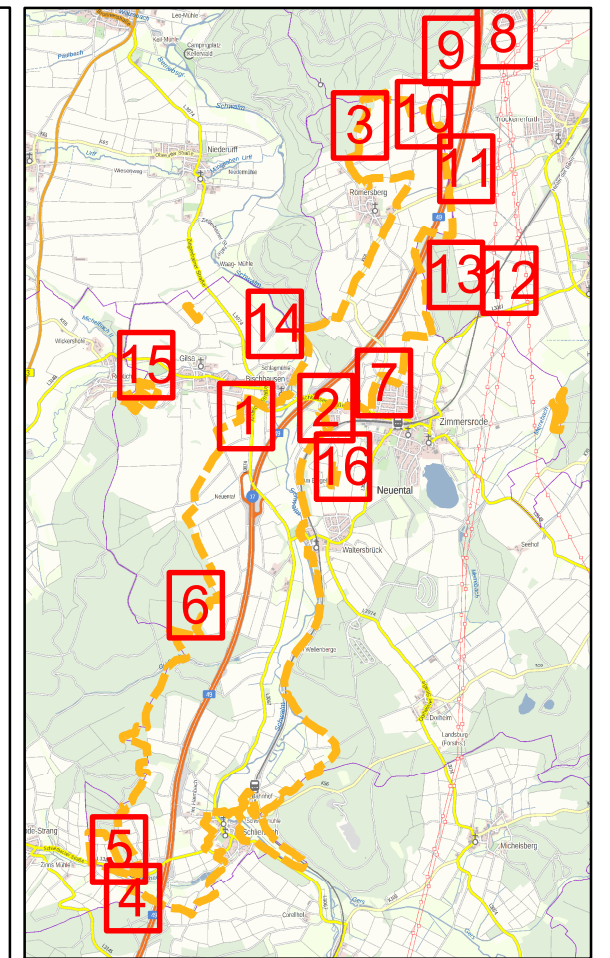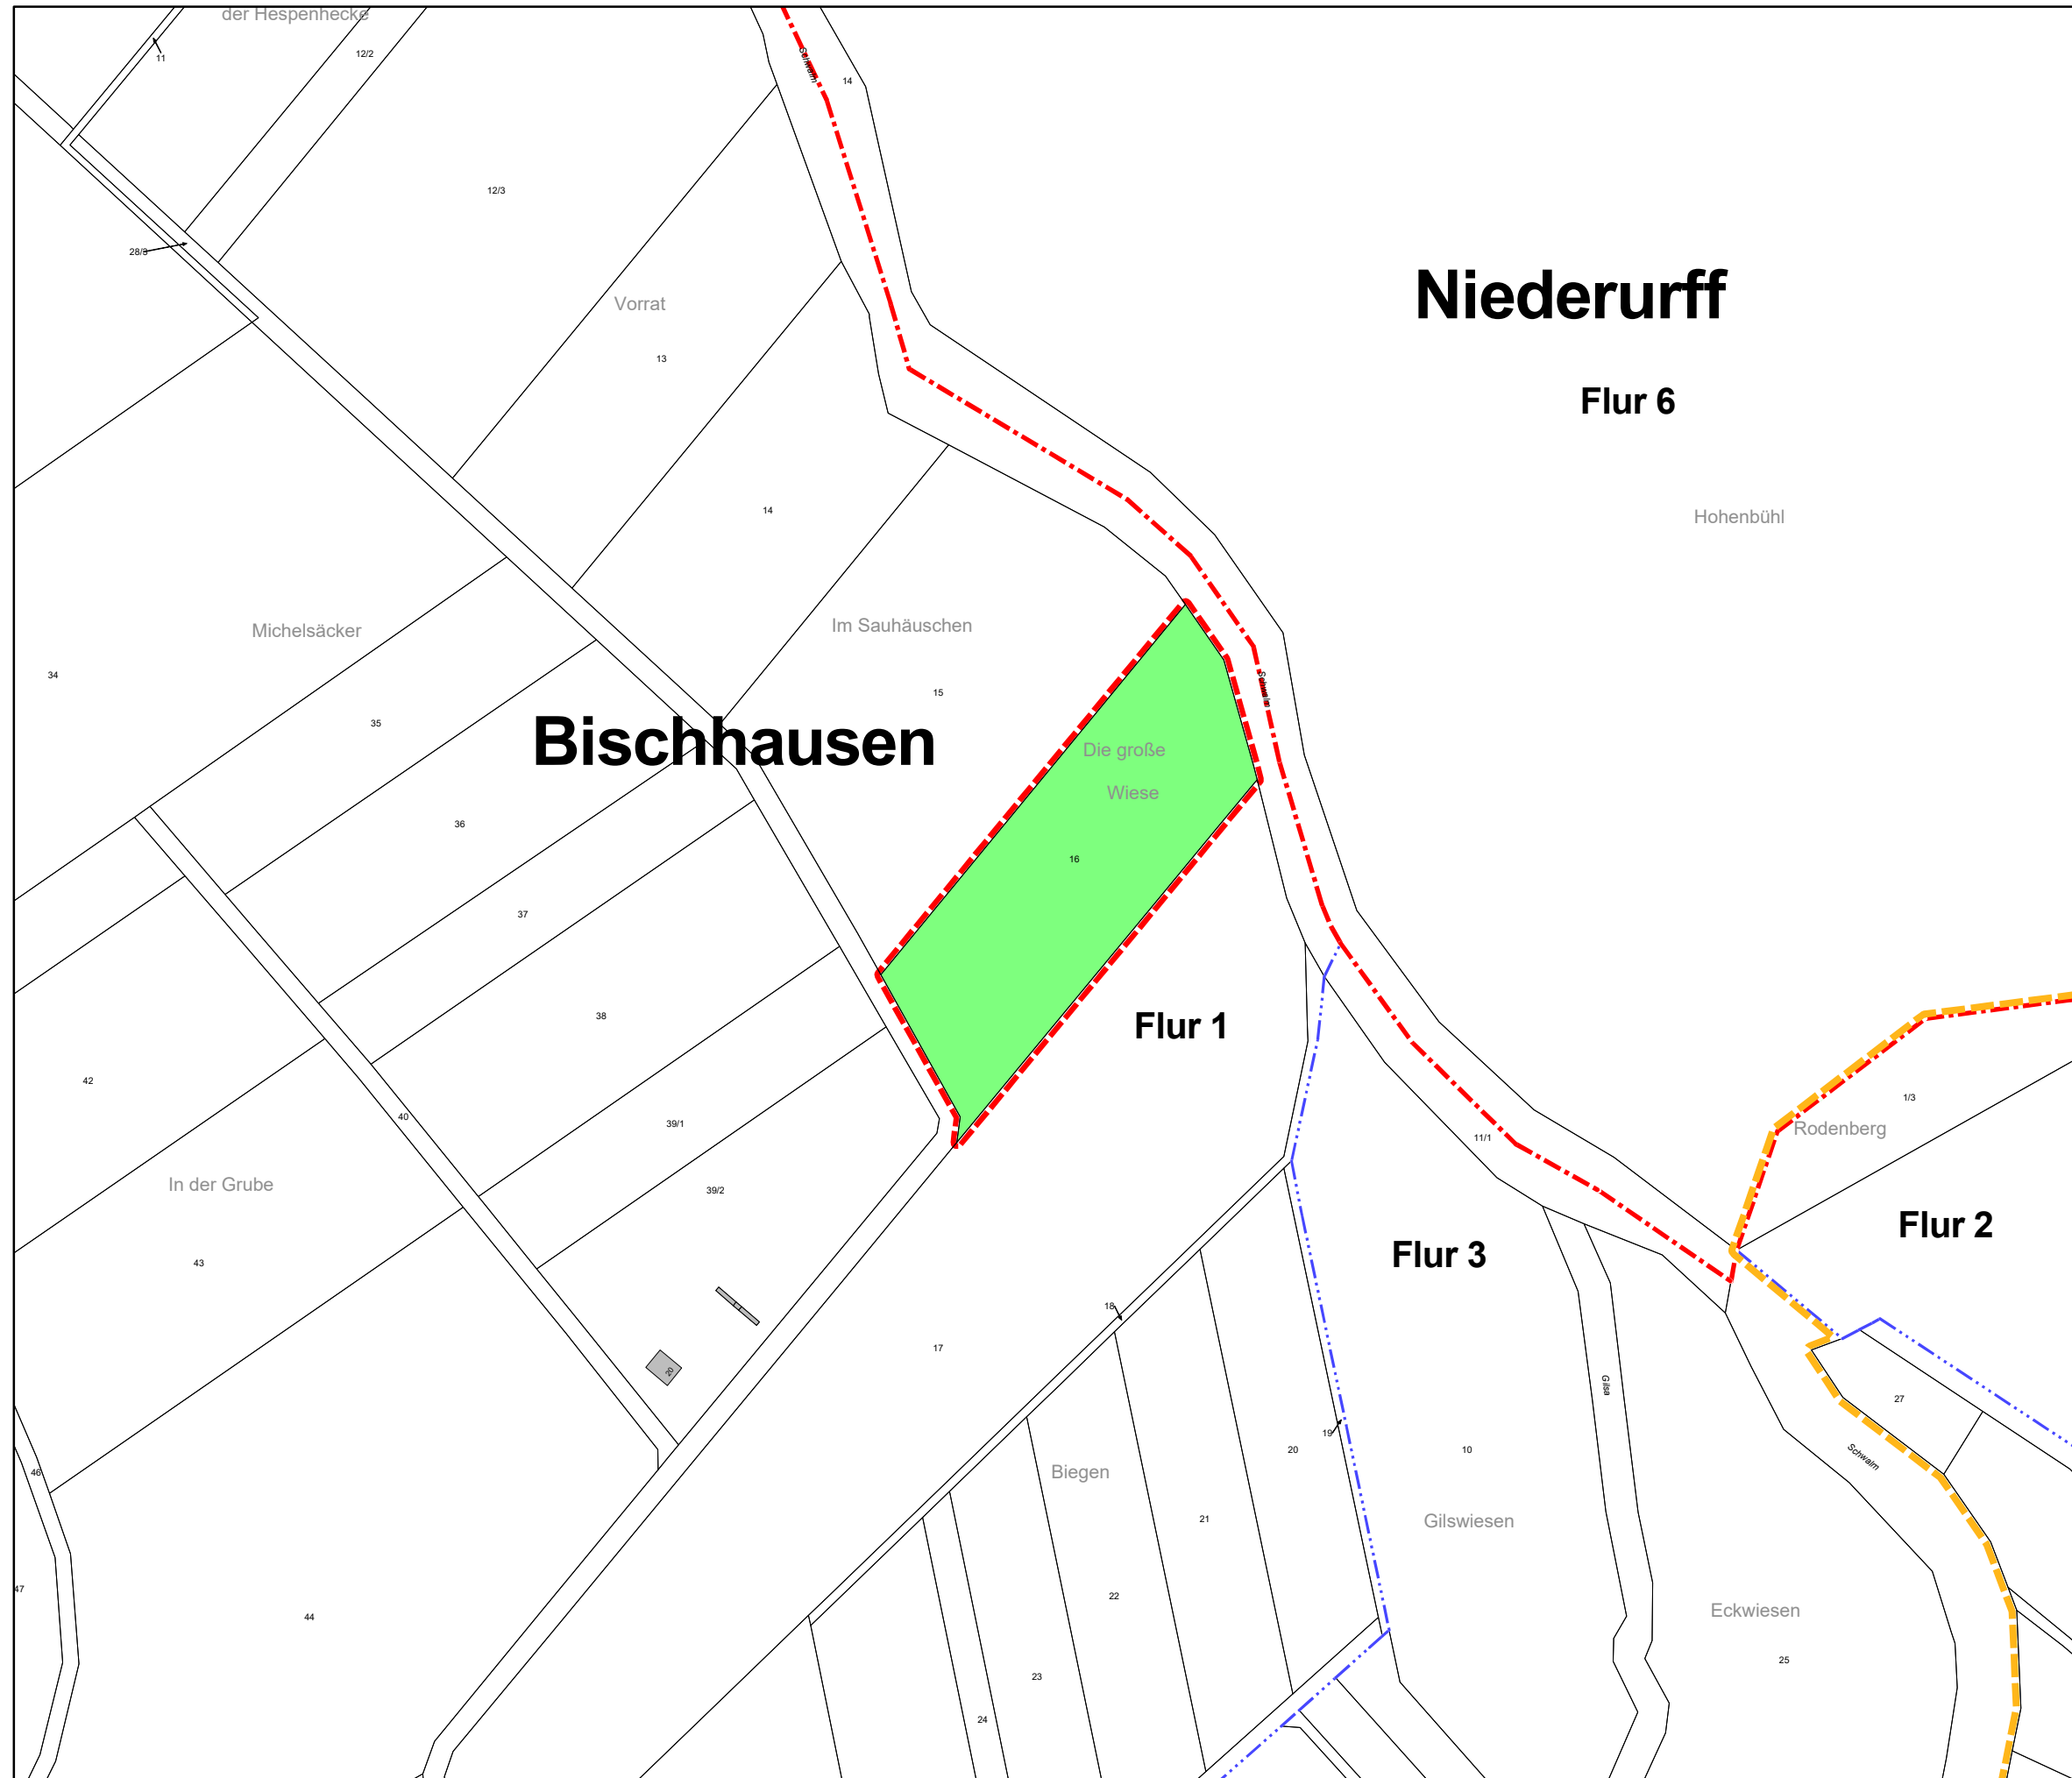

Legende



- Gemeindegrenze
- Gemarkungsgrenze
- Flurgrenze
- Verfahrensgrenze
- Flurstücke ausgeschlossen
- Flurstücke zugezogen

Amt für Bodenmanagement
 Homberg (Efze)
 Hans-Scholl-Straße 6
 34576 Homberg (Efze)

Flurbereinungsverfahren
 Neumental - A49 (F 842)
 Gebietskarte (Teil 14 von 16)
 mit Gebietsübersichtskarte
 Maßstab: 1:2500 DIN A3

Bearbeitungsstand: 20.04.2026 Bearbeiter: Henning Seilkopf

F 842 Neumental - A49

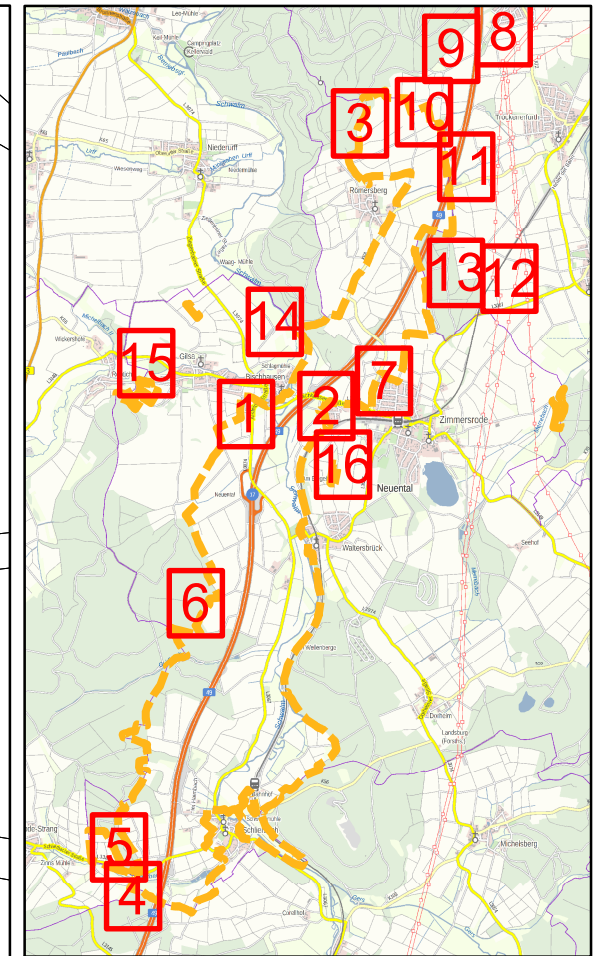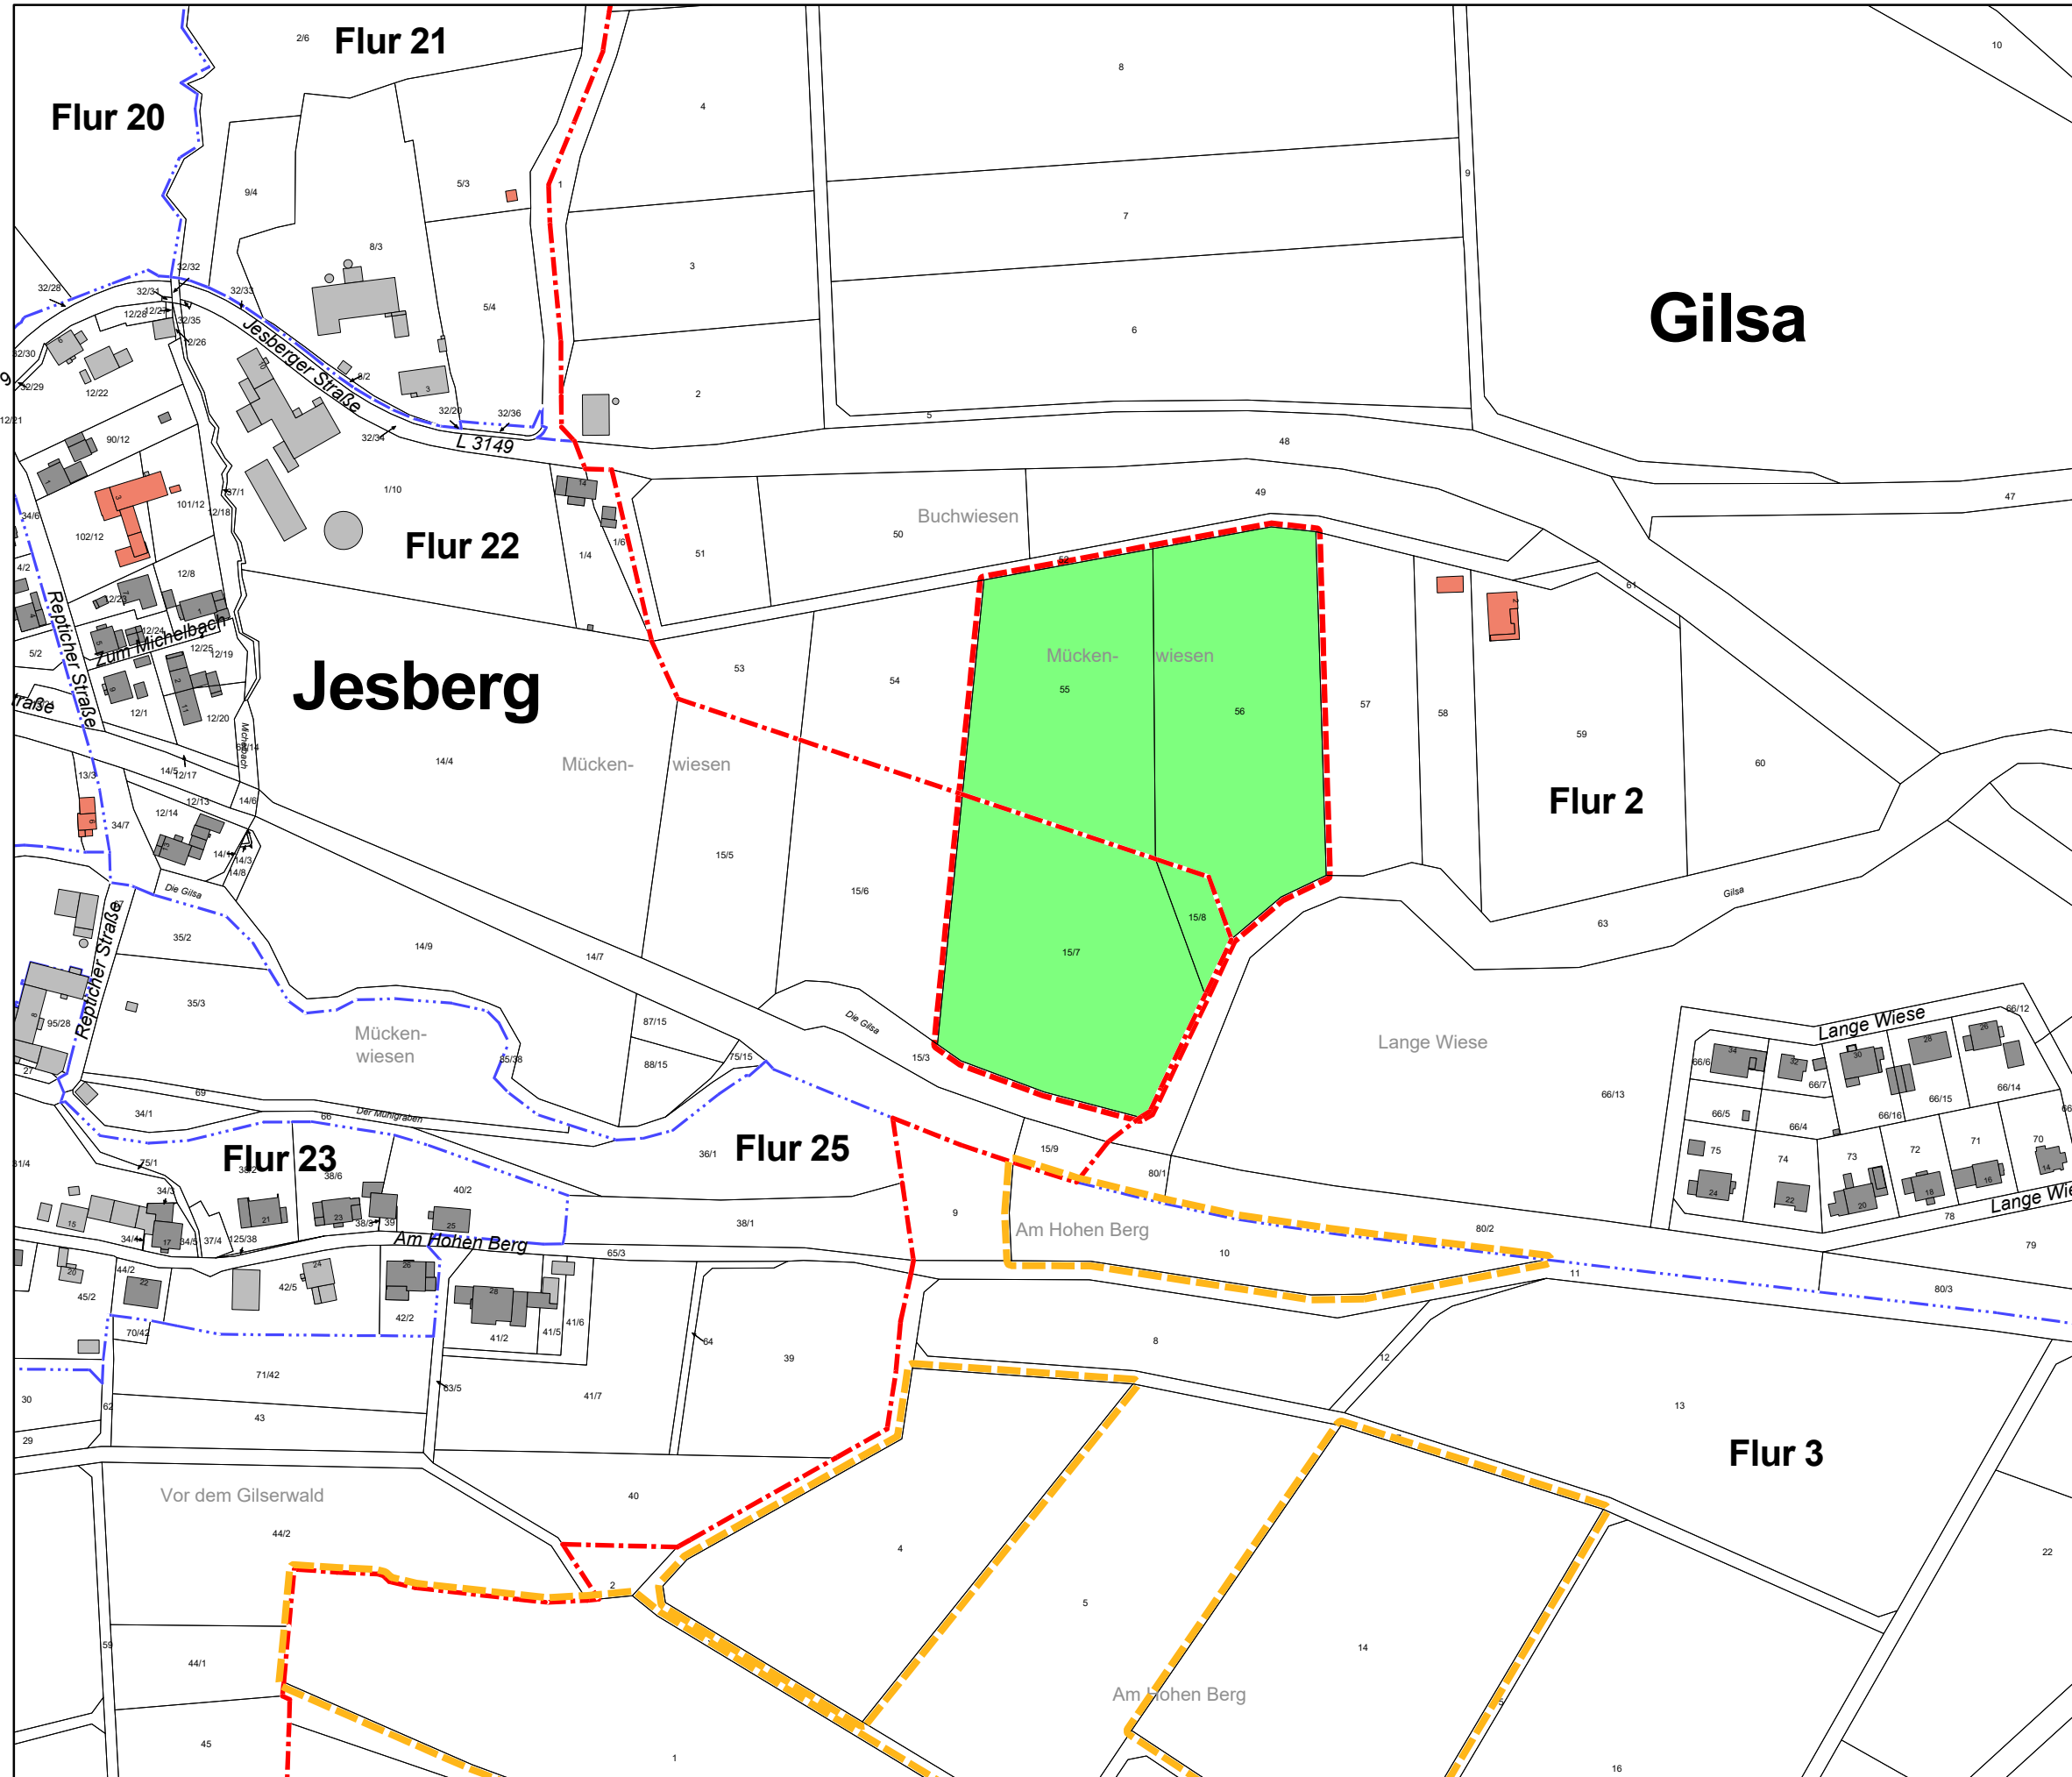

Legende



- - - Gemeindegrenze
- - - Gemarkungsgrenze
- - - Flurgrenze
- - - Verfahrensgrenze
- Flurstücke ausgeschlossen
- Flurstücke zugezogen

■ Amt für Bodenmanagement
 Homberg (Efze)
 Hans-Scholl-Straße 6
 34576 Homberg (Efze)

Flurbereinigungsverfahren
Neumental - A49 (F 842)
Gebietskarte (Teil 15 von 16)
mit Gebietsübersichtskarte
 Maßstab: 1:2500 DIN A3

Bearbeitungsstand: 20.04.2026	Bearbeiter: Henning Seilkopf
----------------------------------	---------------------------------

F 842 Neumental - A49

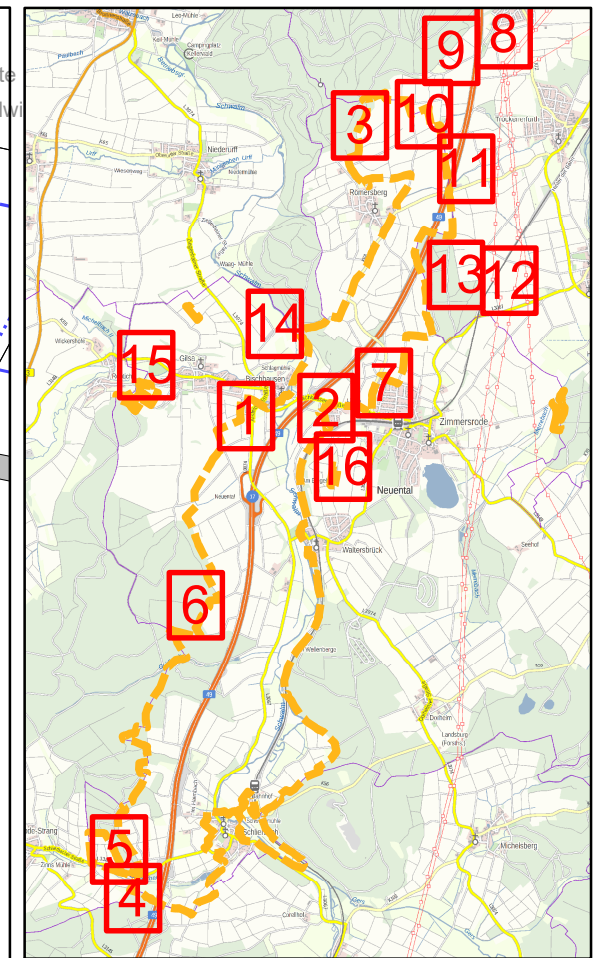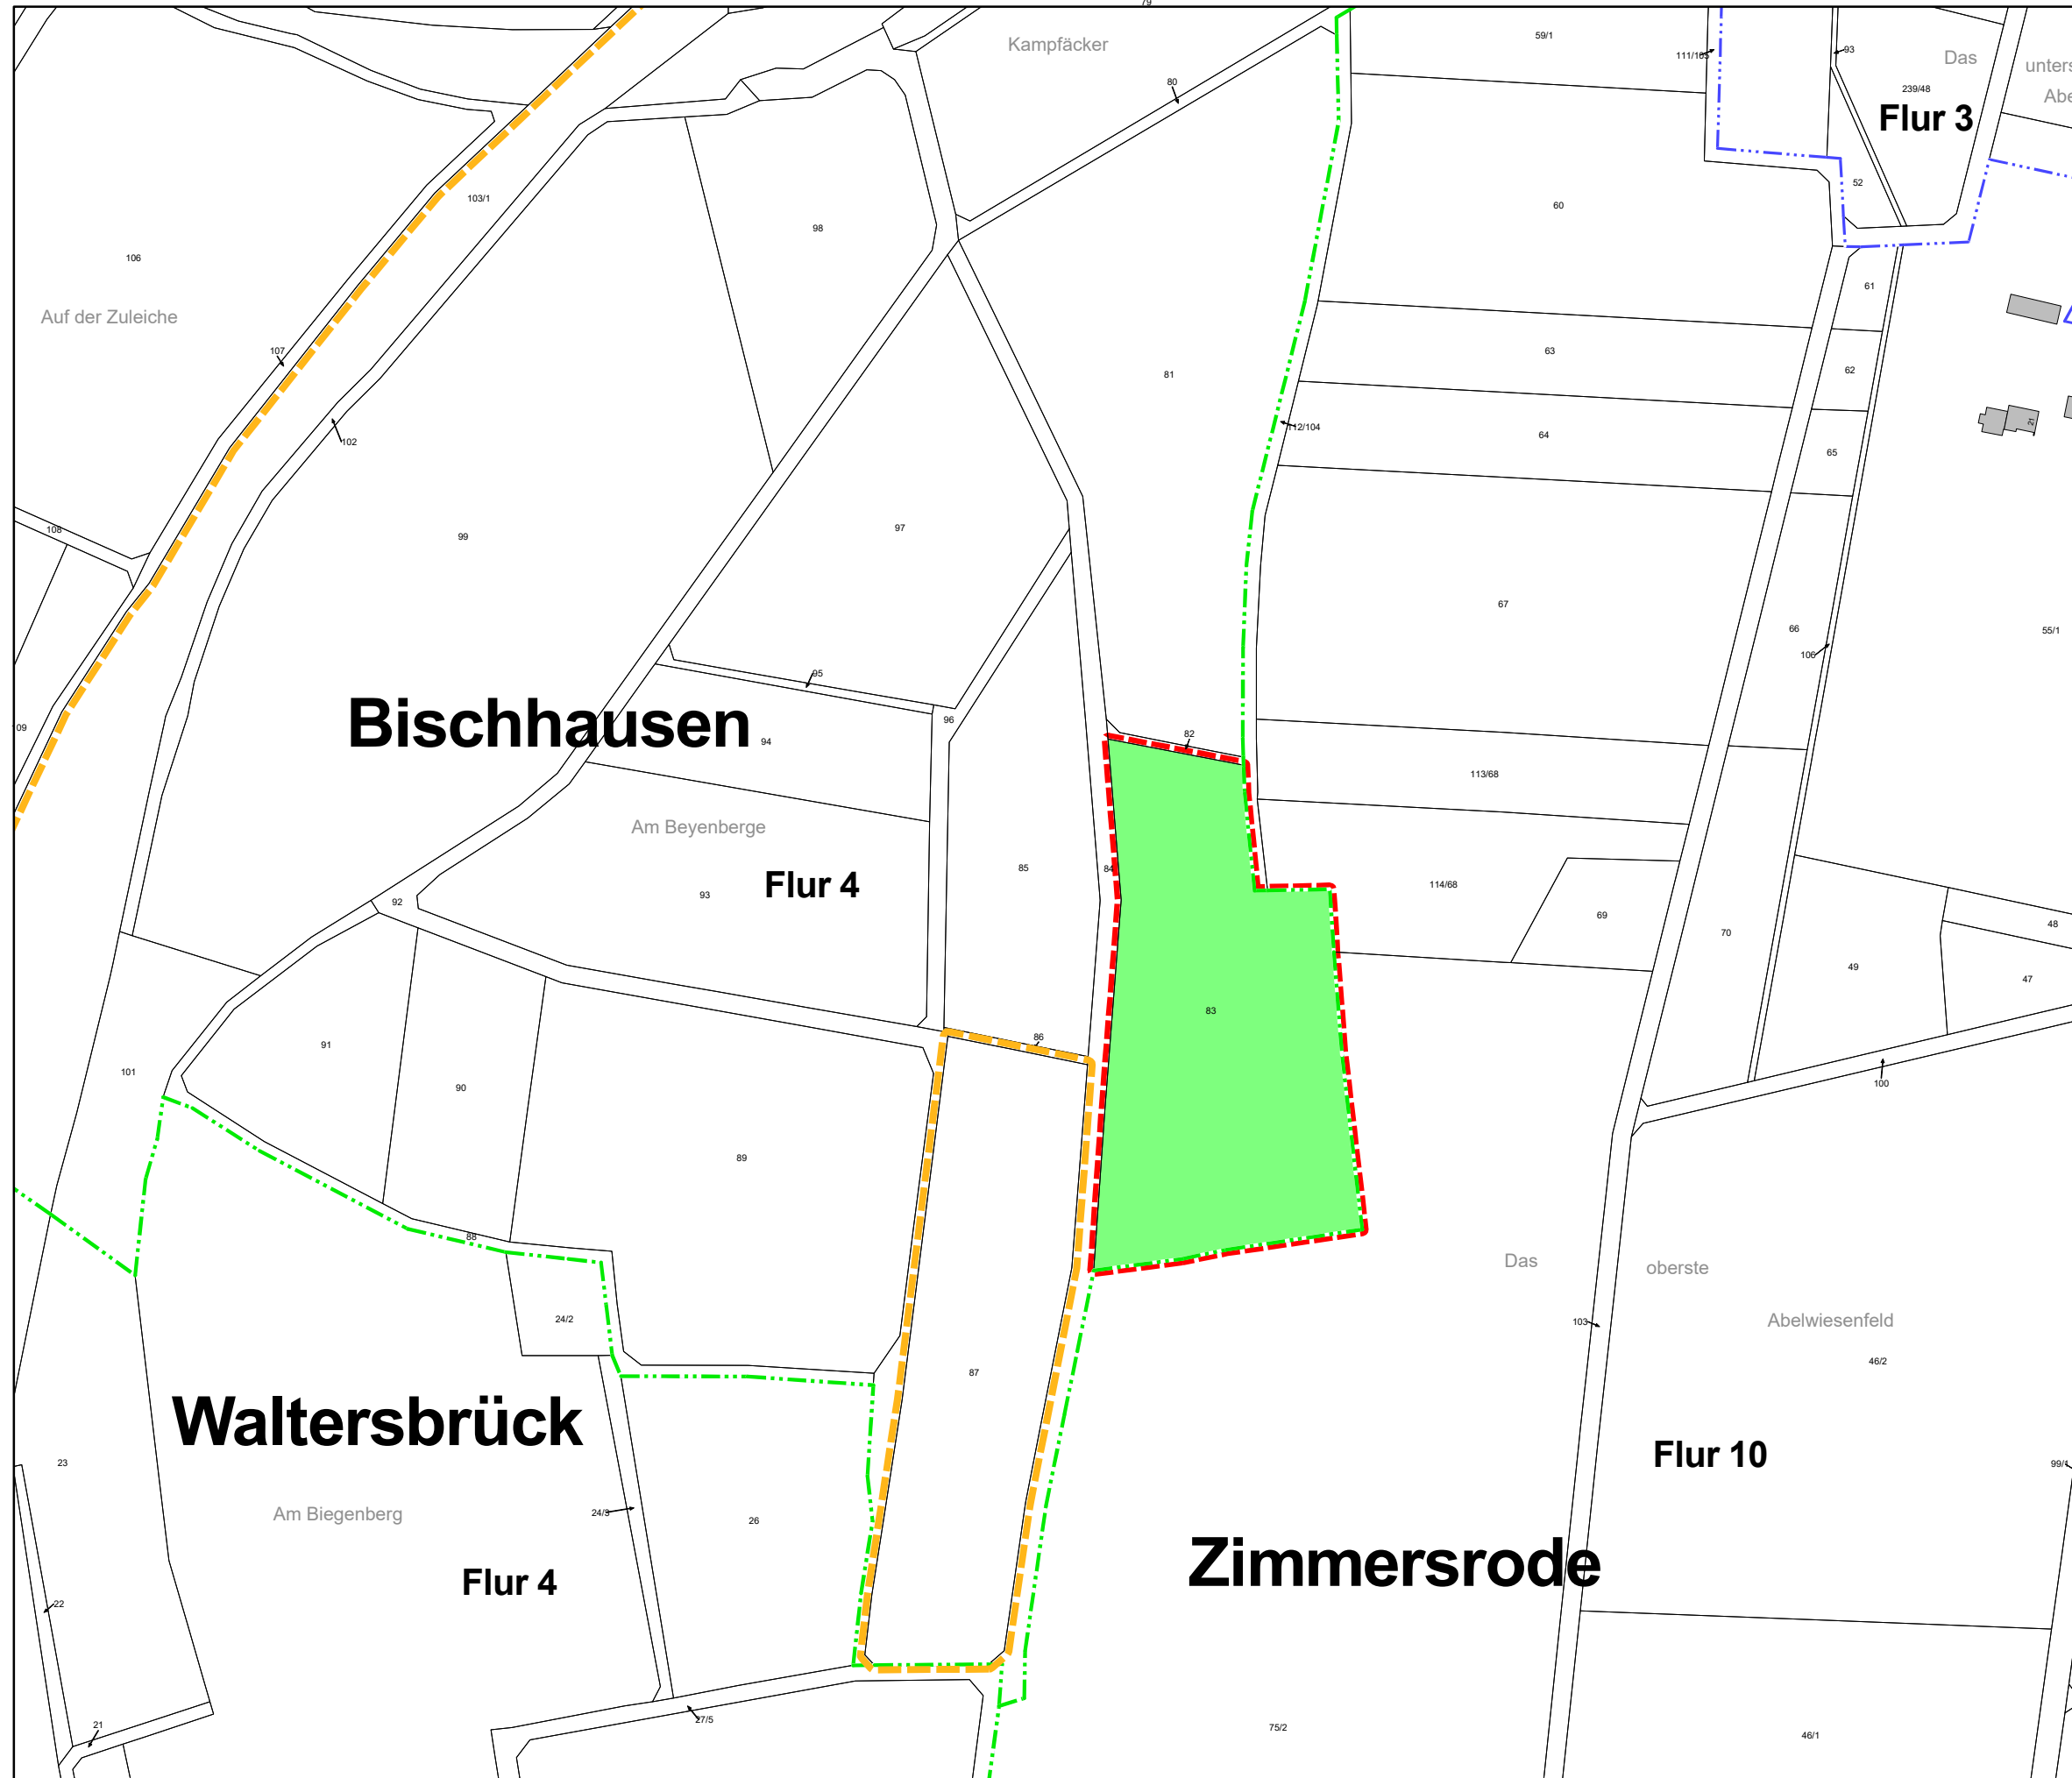

Legende

- Gemeindegrenze
- Gemarkungsgrenze
- Flurgrenze
- Verfahrensgrenze
- Flurstücke ausgeschlossen
- Flurstücke zugezogen

Amt für Bodenmanagement
 Homberg (Efze)
 Hans-Scholl-Straße 6
 34576 Homberg (Efze)

Flurbereinigungsverfahren
Neumental - A49 (F 842)
Gebietskarte (Teil 16 von 16)
mit Gebietsübersichtskarte
 Maßstab: 1:2500 DIN A3

Bearbeitungsstand: 20.04.2026	Bearbeiter: Henning Seilkopf
----------------------------------	---------------------------------