


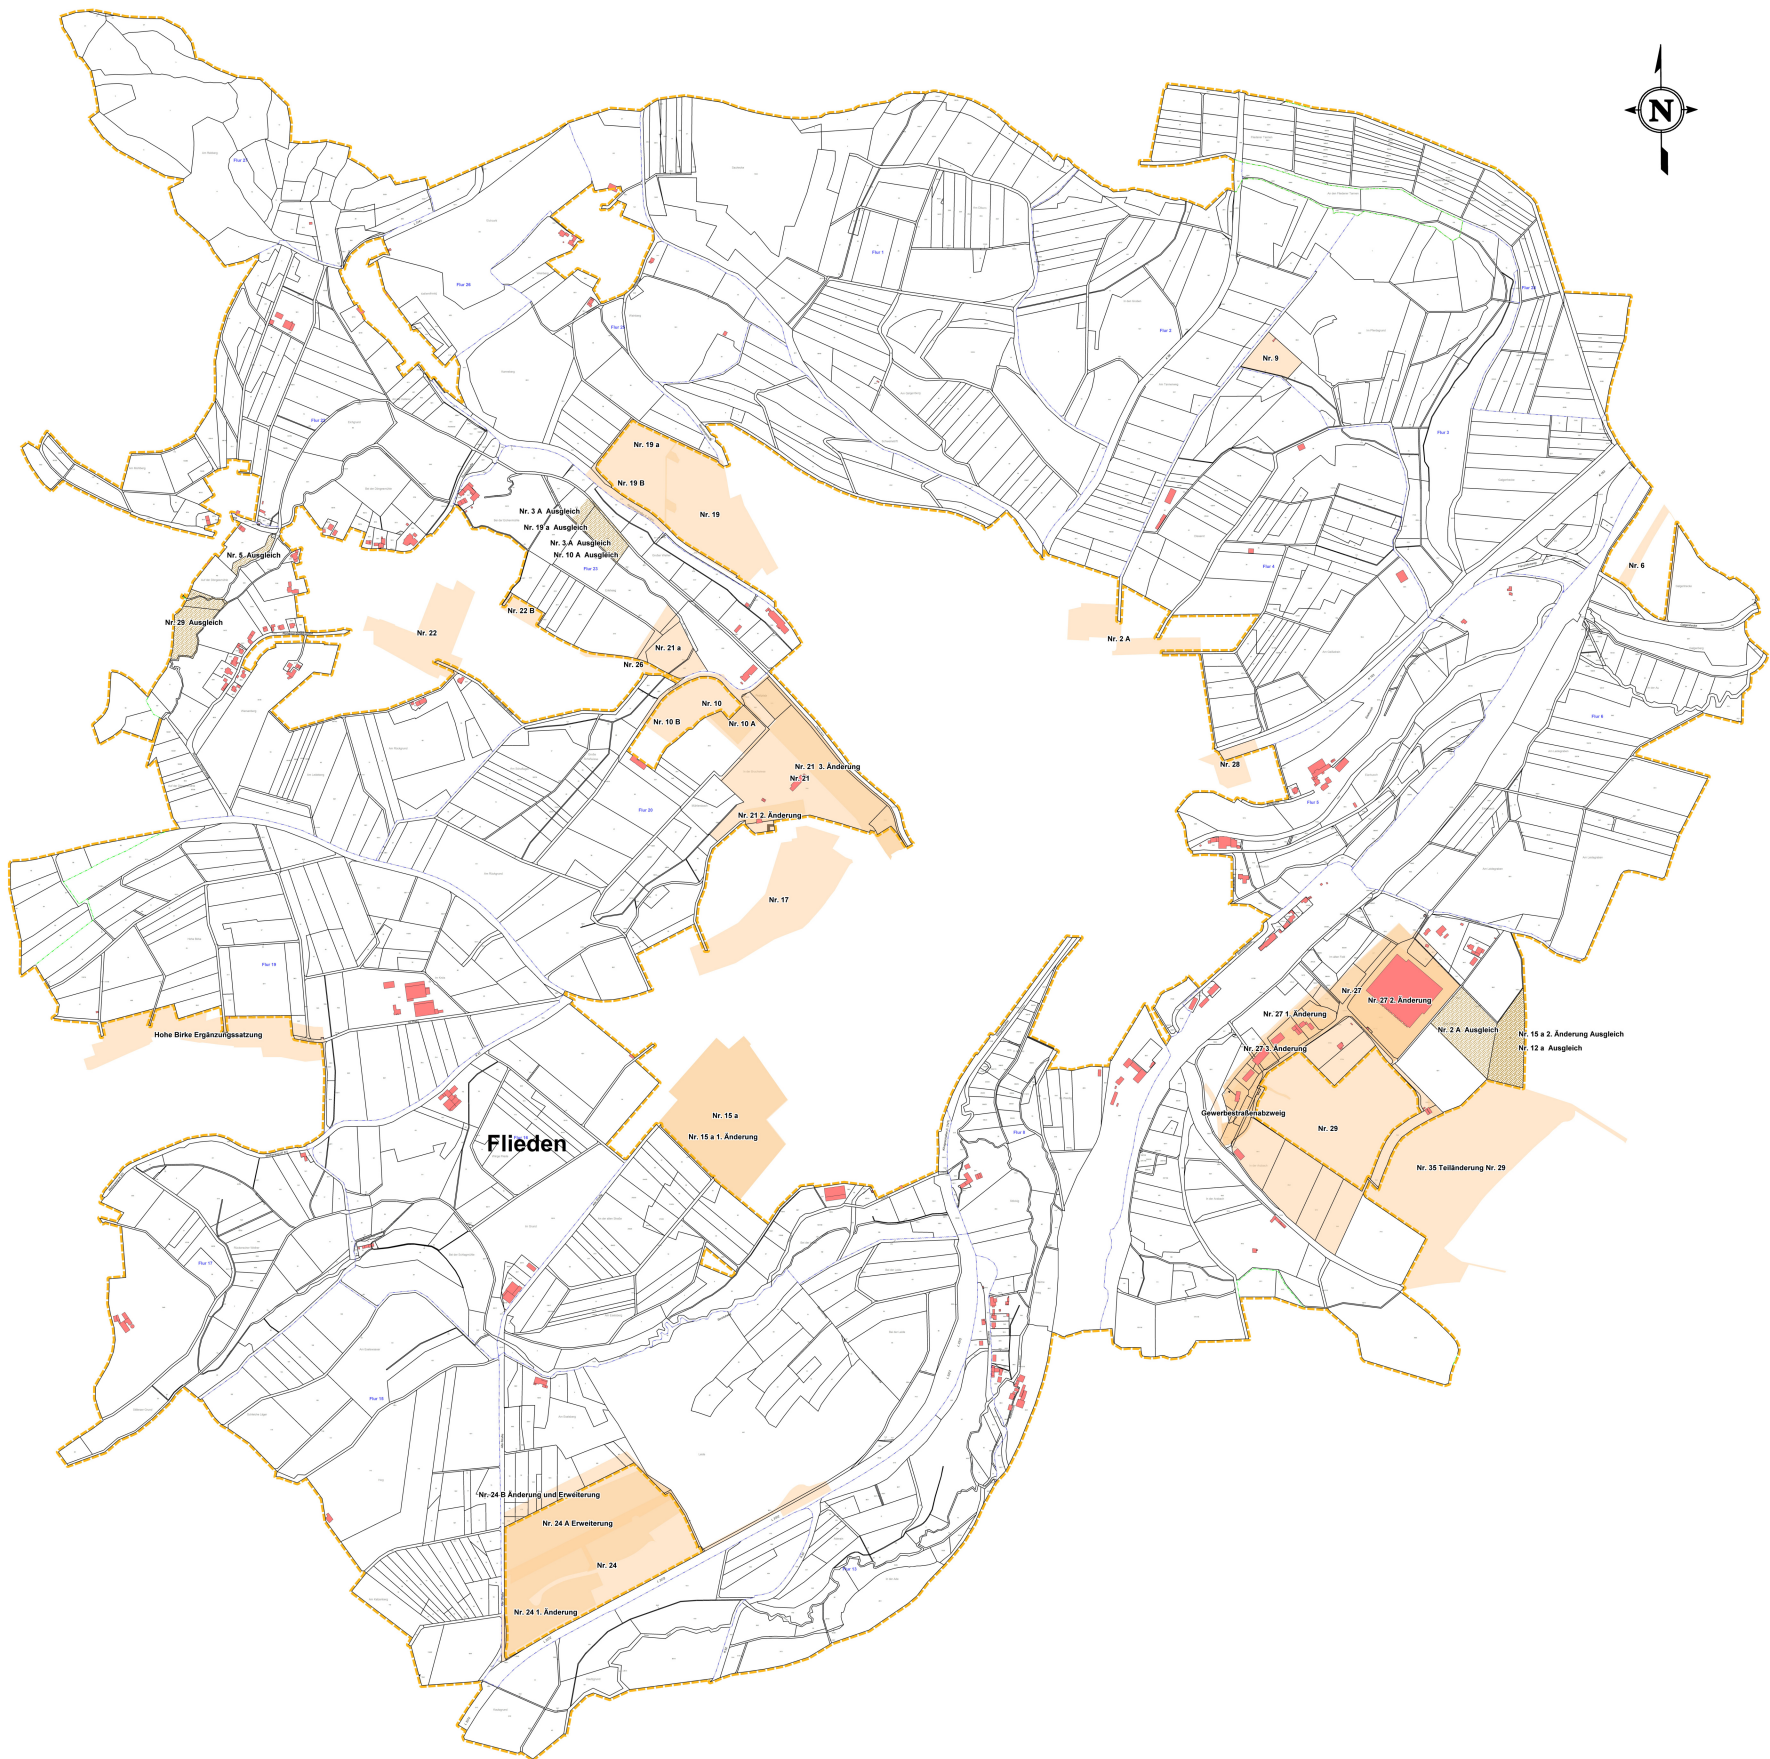

- Verfahrungsgränze
- Bebauungsflächen
- Ausgleichsflächen
- Nr. 2 „Aul der Zehn“
- Nr. 2 „Aul der Zehn“ (Ausgleichsfläche)
- Nr. 3 „Schelmshecke“ (Ausgleichsfläche)
- Nr. 5 „Am Rucker Hof“ (Ausgleichsfläche)
- Nr. 7 „Lärmschutzwall BAB 66 bei Flieden-Schweben“
- Nr. 9 „Modellflugh“
- Nr. 10 Gewerbegebiet „Die Mühlrsbach“
- Nr. 10 „A Die Mühlrsbach“
- Nr. 10 „A Die Mühlrsbach“ (Ausgleichsfläche)
- Nr. 10 „B Die Mühlrsbach“
- Nr. 12 „Goldhecke“ (Ausgleichsfläche)

Nr. 15 a "Am Kirchberg"
Nr. 15 a 1. Änderung "Am Kirchberg"
Nr. 15 a 2. Änderung "Am Kirchberg" (Ausgleichsfläche)
Nr. 17 "Das Michelsfeld"
Nr. 19 "Am Rausch"
Nr. 19 a "Am Rausch"
Nr. 19 a "Am Rausch" (Ausgleichsfläche)
Nr. 19 B "Am Rausch"
Nr. 21 "Sport- und Freizeitpark"
Nr. 21.2 Änderung "Sport- und Freizeitpark"
Nr. 21.3 Änderung "Sport- und Freizeitpark"
Nr. 21 a "Sport- und Freizeitpark"
Nr. 22 "Die Erleheieg"
Nr. 22 B "Erleheieg"
Nr. 24 Gewerbegebiet "Das Schafflager"

- Nr. 24.1. Änderung "Gewerbegebiet Flieden Süd"
- Nr. 24.4. "Gewerbegebiet Flieden Süd" (Erweiterung)
- Nr. 24.8. "Gewerbegebiet Flieden Süd" (Änderung Nr. 24.4 u. 24.6. Erweiterung)
- Nr. 26.1V. Ausbauschritt der Verbindungsstraße Flieden-Dingemühle
- Nr. 27. "Gewerbegebiet Flieden Mitte"
- Nr. 27.1. Änderung und Ergänzung "Gewerbegebiet Flieden Mitte"
- Nr. 27.2. Änderung "Gewerbegebiet Flieden Mitte"
- Nr. 27.3. Änderung "Gewerbegebiet Flieden Mitte"
- Nr. 28. Lebensmittelmart Euerbach
- Nr. 29. "Gewerbegebiet Flieden-Mitte II"
- Nr. 29. "Gewerbegebiet Flieden-Mitte II" (Ausgleichsfläche)
- Nr. 35. "Gewerbegebiet Flieden, Teil IV"
- Teiländerung Nr. 29. "Gewerbegebiet Flieden-Mitte II"

Ergänzungssatzung Bereich "Hohe Birke"

Gewerbestraßenabzug

