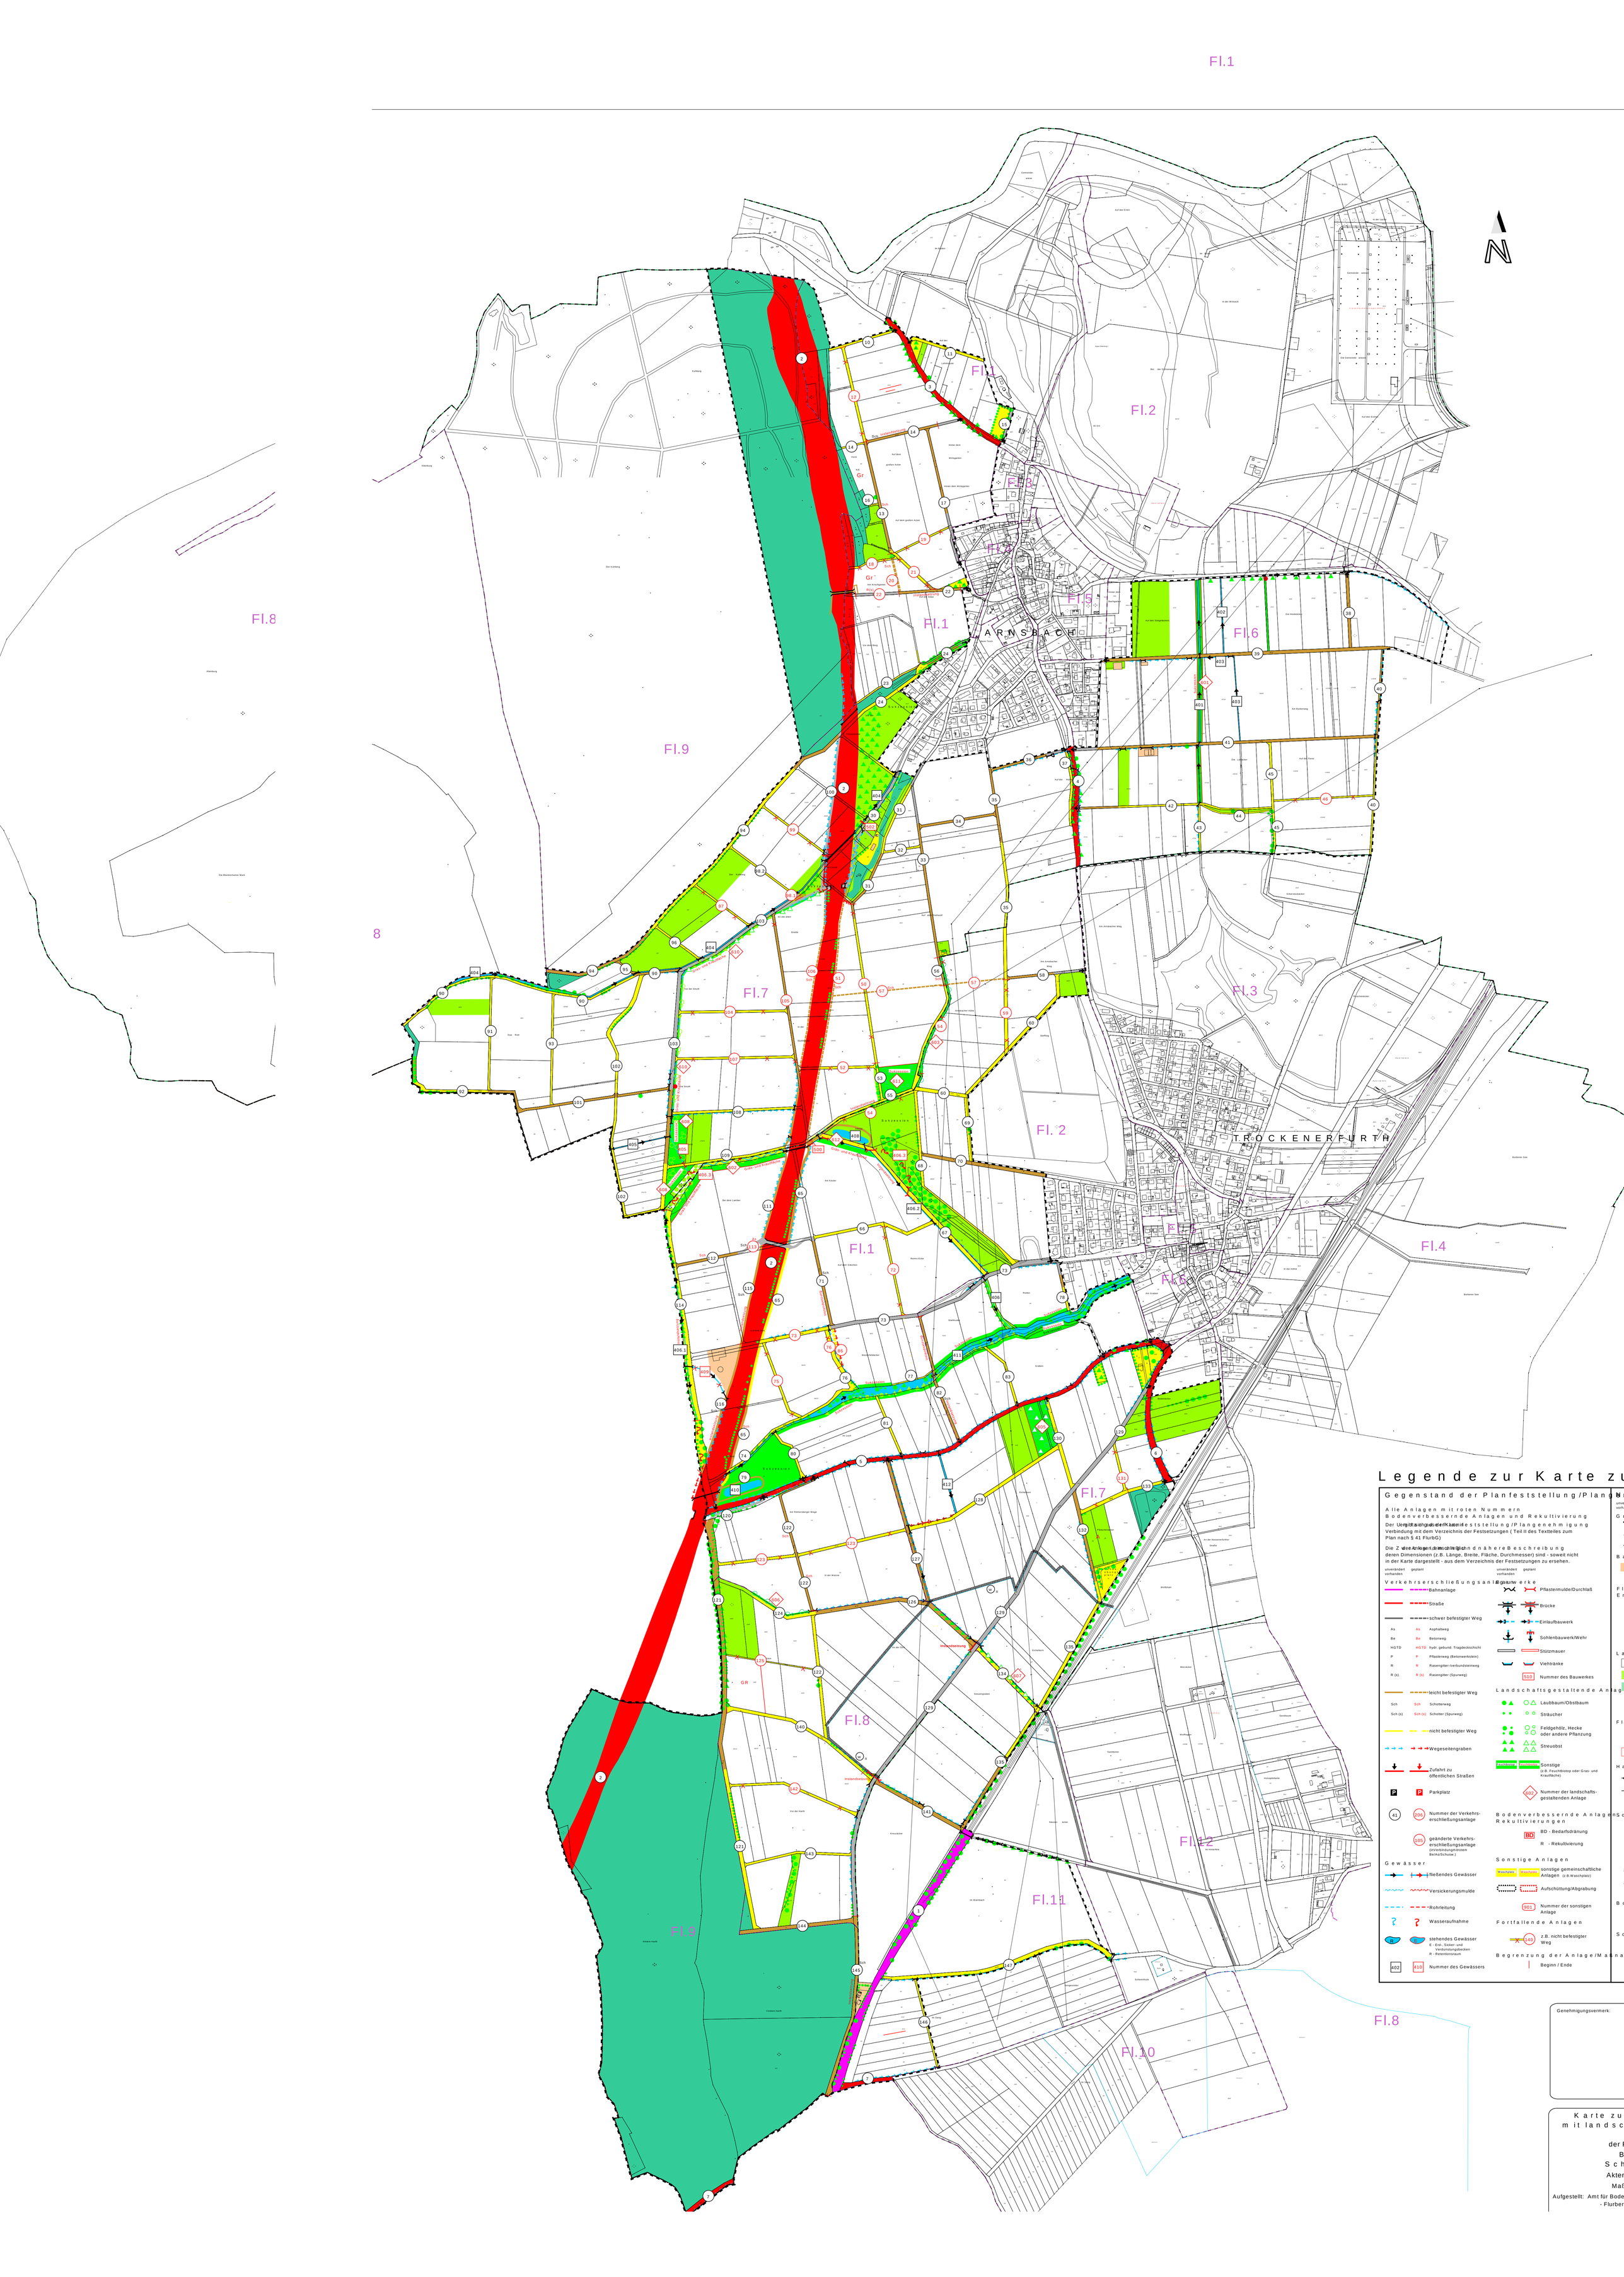
Fl.1
Fl.2
Fl.3
Fl.4
Fl.5
Fl.6
Fl.7
Fl.8
Fl.9
Fl.10
Fl.11
Fl.12
A R N S B A C H
T R O C K E N E R F U R T H
N
Legende zur Karte zu
Gegenstand der Planfeststellung/Plangenehmigung
Alle Anlagen mit roten Nummern
Bodenverbessernde Anlagen und Rekultivierung
Verkehrserschließungsanlagen
Bahnanlage
Straße
schwer befestigter Weg
Asphaltweg
Betonweg
hydr. gebund. Tragdeckschicht
Pflasterweg (Betonwerkstein)
Rasengitter-/verbundsteinweg
Rasengitter (Spurweg)
leicht befestigter Weg
Schotterweg
Schotter (Spurweg)
nicht befestigter Weg
Wegeseitengraben
Zufahrt zu öffentlichen Straßen
Parkplatz
Nummer der Verkehrserschließungsanlage
geänderte Verkehrserschließungsanlage
Gewässer
fließendes Gewässer
Versickerungsmulde
Rohrleitung
Wasseraufnahme
stehendes Gewässer
Nummer des Gewässers
Bauwerke
Pflastermulde/Durchlaß
Brücke
Einlaufbauwerk
Sohlenbauwerk/Wehr
Stützmauer
Viehtränke
Nummer des Bauwerkes
Landschaftsgestaltende Anlagen
Laubbaum/Obstbaum
Sträucher
Feldgehölz, Hecke oder andere Pflanzung
Streuobst
Sonstige
Nummer der landschaftsgestaltenden Anlage
Bodenverbessernde Anlagen Rekultivierungen
BD - Bedarfsdränung
R - Rekultivierung
Sonstige Anlagen
sonstige gemeinschaftliche Anlagen
Aufschüttung/Abgrabung
Nummer der sonstigen Anlage
Fortfallende Anlagen
z.B. nicht befestigter Weg
Begrenzung der Anlage/Maßnahme
Beginn / Ende
Genehmigungsvermerk:
Karte zu
mit landsc
der
B
Sch
Akte
Maß
Aufgestellt: Amt für Bode
- Flurber