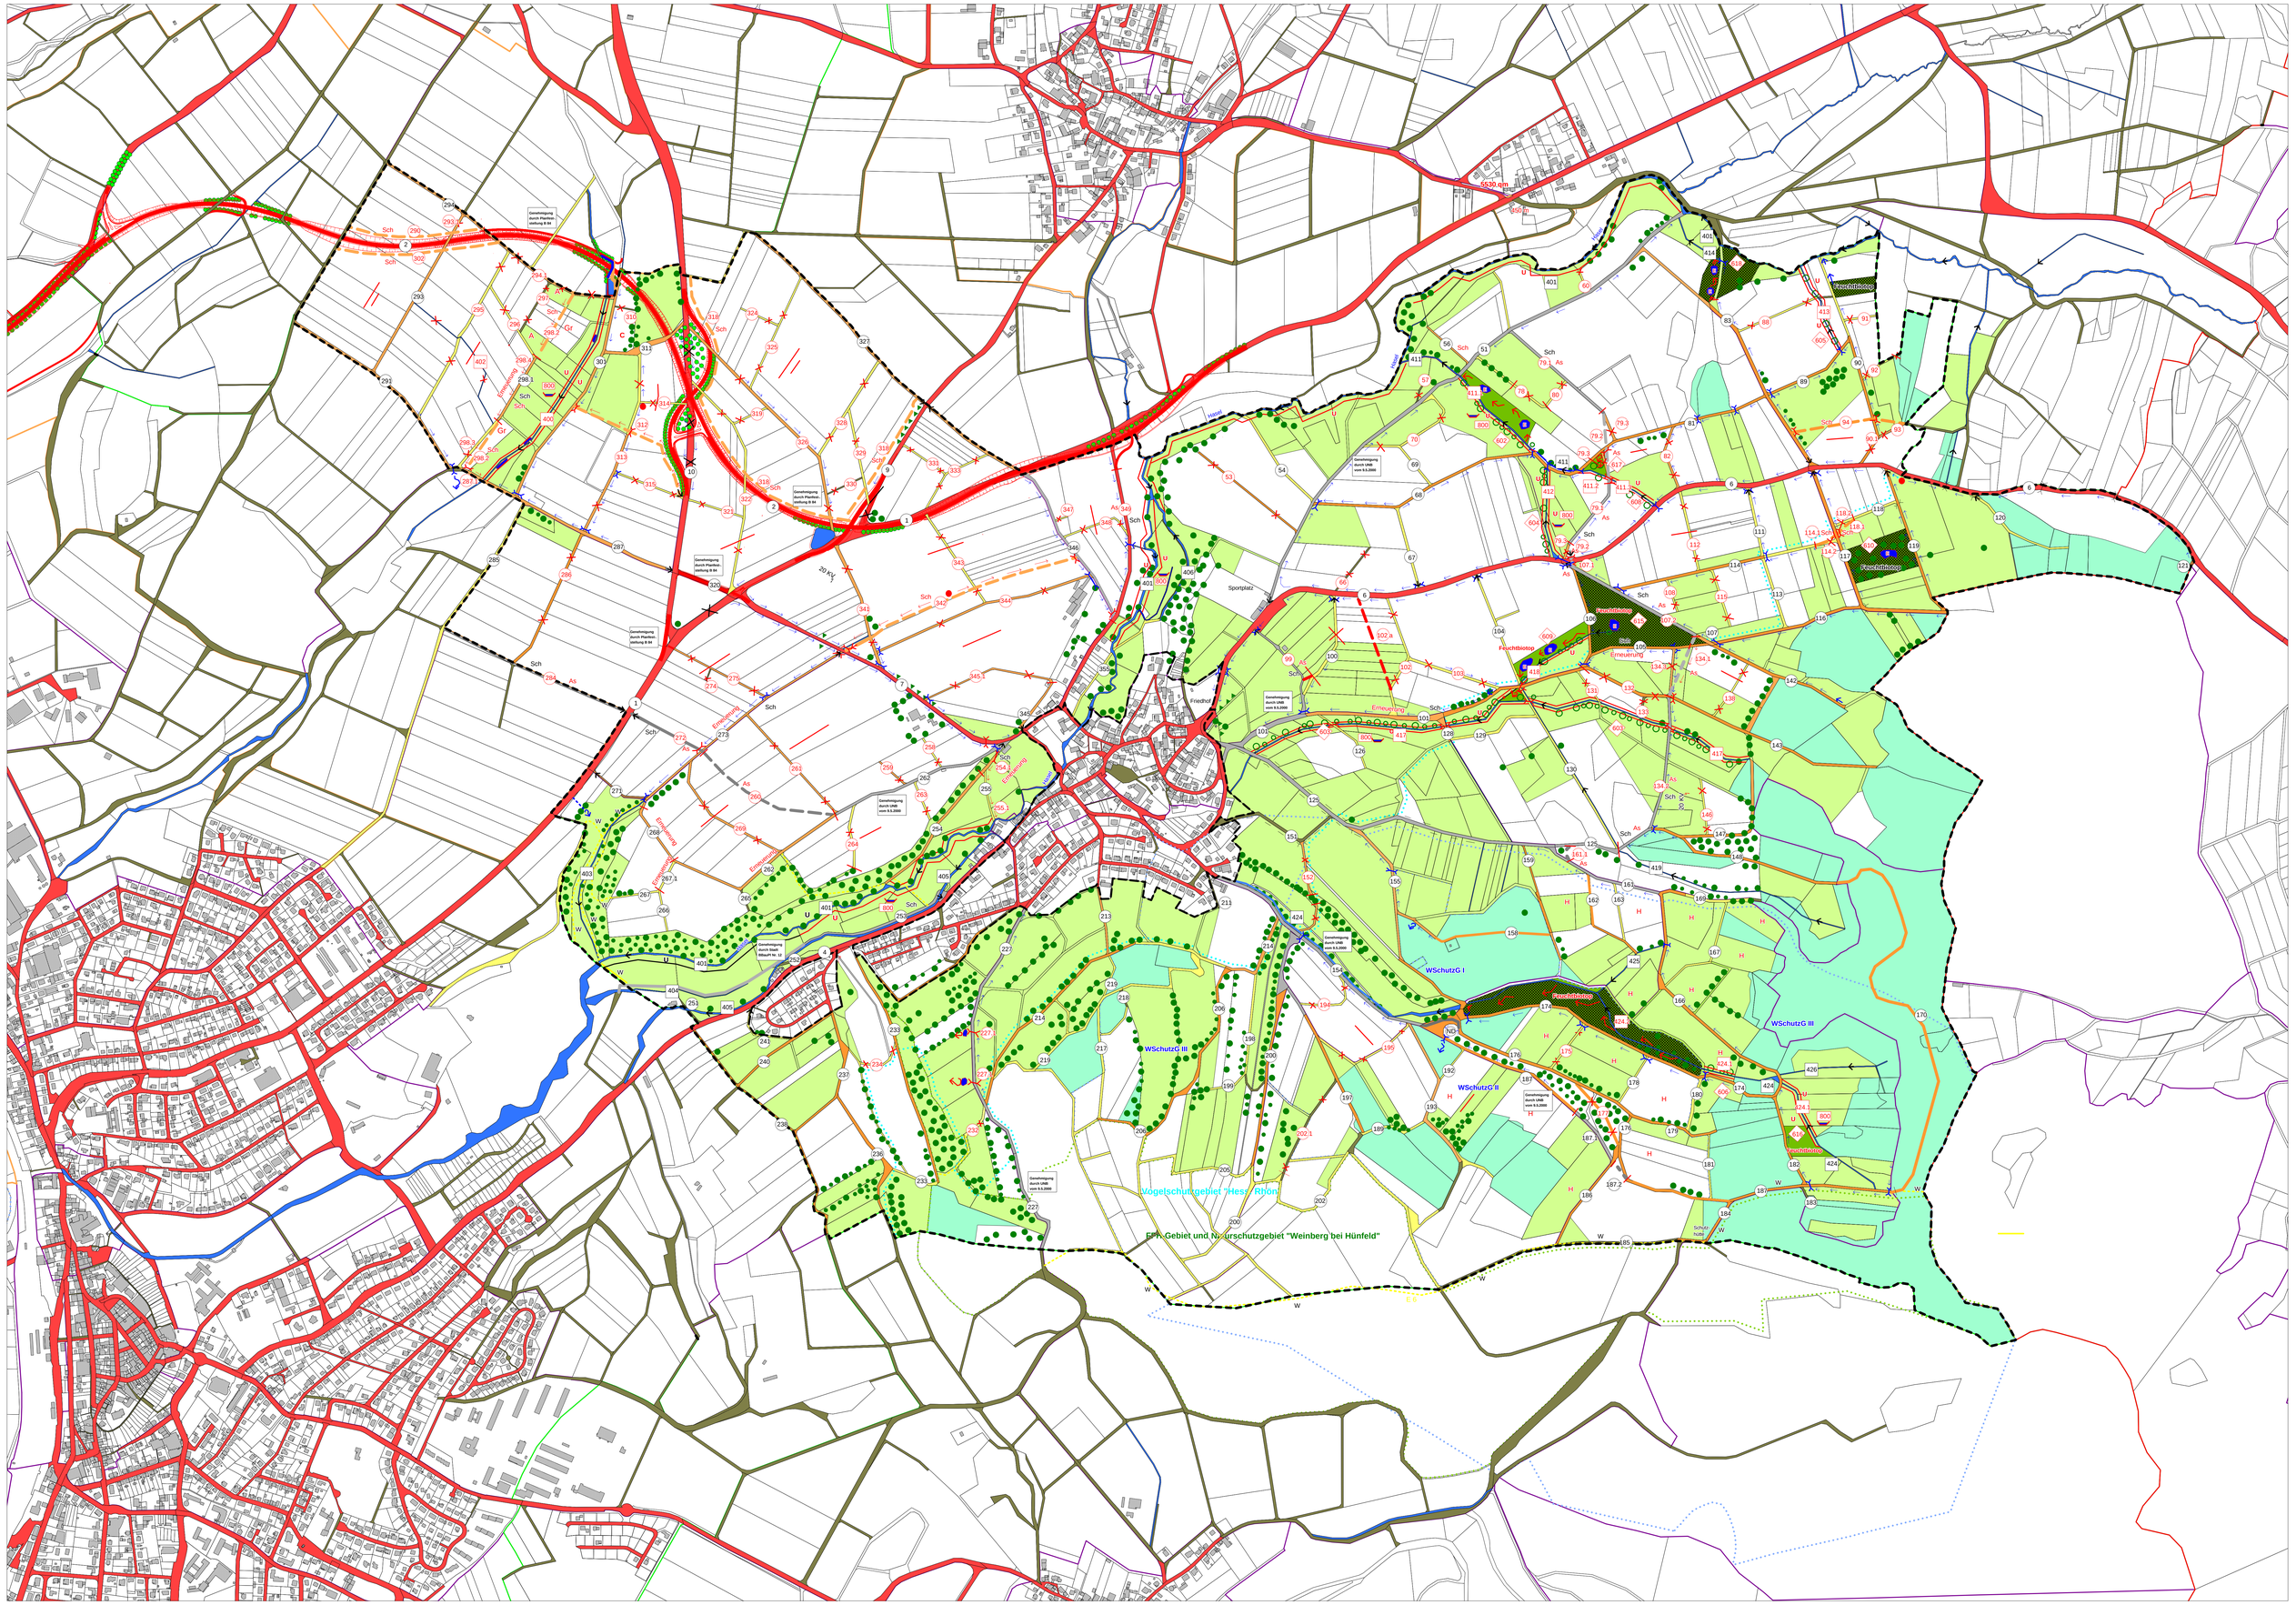
5530 qm
Gemarkungsgrenze
Gemarkungsgrenze durch Planfeststellung B 84
Gemarkungsgrenze durch UNB vom 9.5.2000
Gemarkungsgrenze durch Planfeststellung B 84 Ritsch Nr. 12
Gemarkungsgrenze durch UNB vom 9.5.2000
Gemarkungsgrenze durch UNB vom 9.5.2000
Gemarkungsgrenze durch UNB vom 9.5.2000