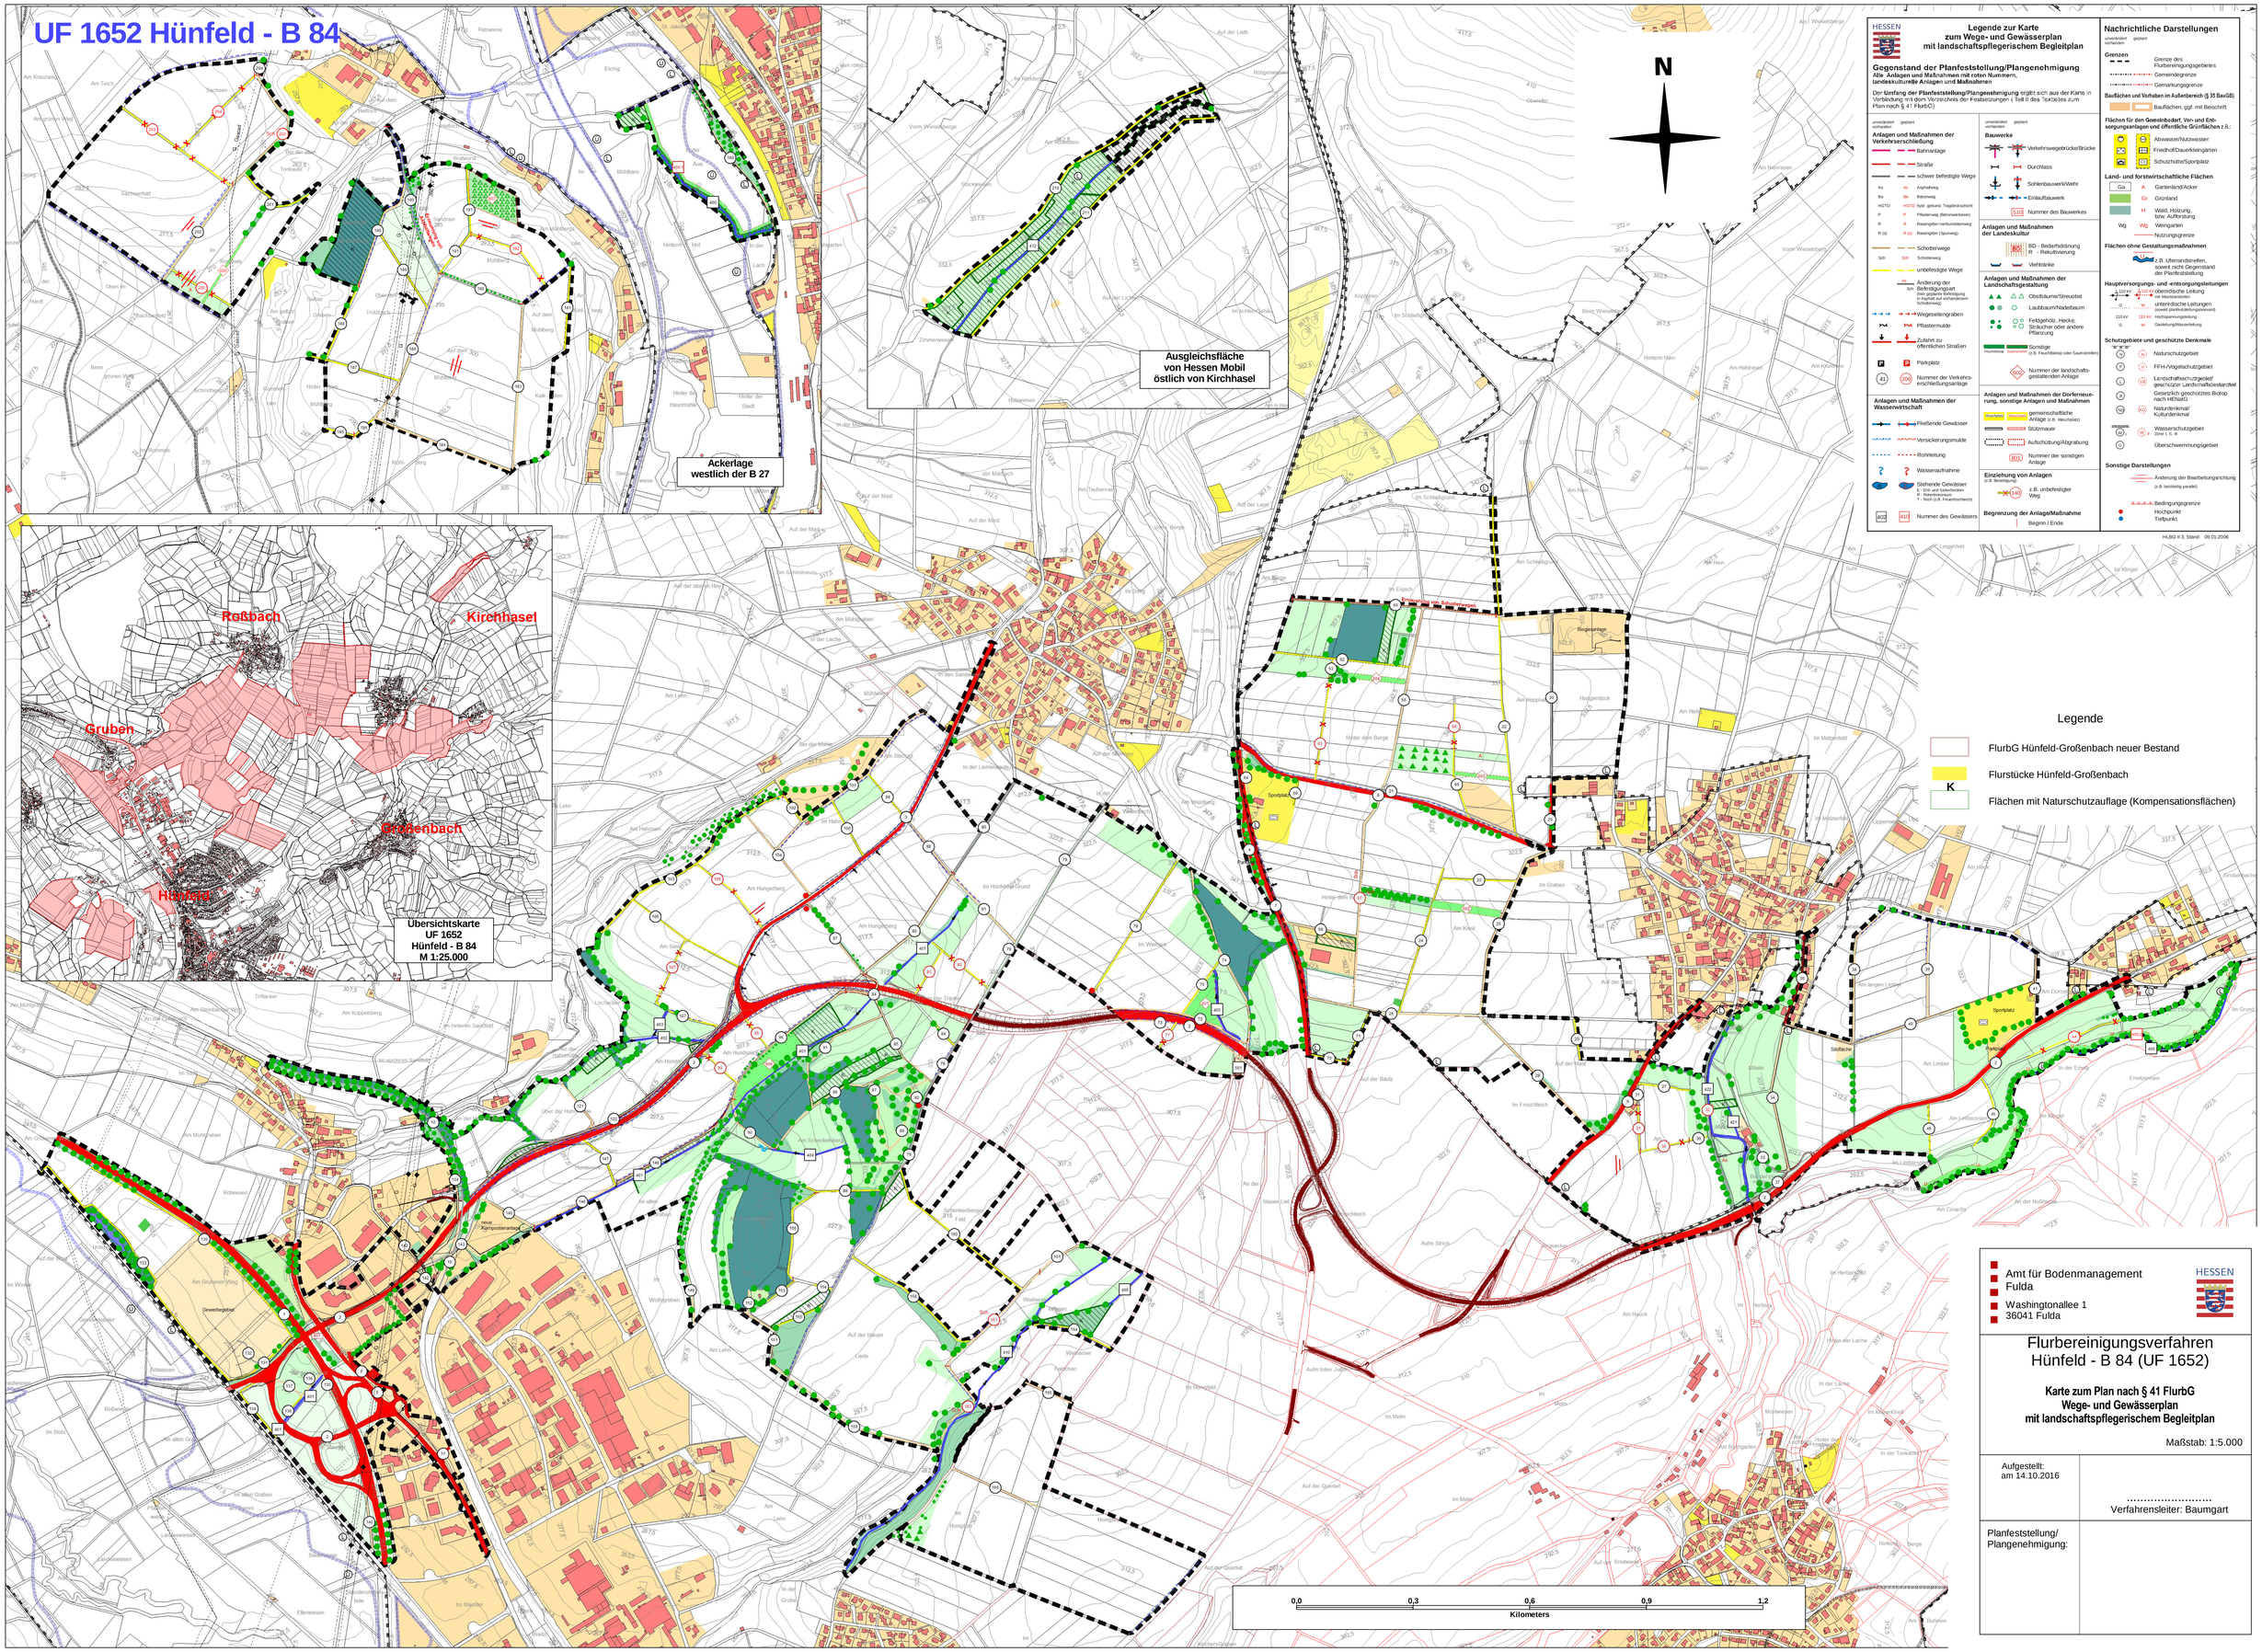
UF 1652 Hünfeld - B 84
Ackerlage westlich der B 27
Ausgleichsfläche von Hessen Mobil östlich von Kirchhasel
Roßbach
Kirchhasel
Gruben
Großenbach
Hünfeld
Übersichtskarte UF 1652 Hünfeld - B 84 M 1:25.000
N
Legende zur Karte zum Wege- und Gewässerplan mit landschaftspflegerischem Begleitplan
Gegenstand der Planfeststellung/Plangenehmigung
Nachrichtliche Darstellungen
Legende
FlurbG Hünfeld-Großenbach neuer Bestand
Flurstücke Hünfeld-Großenbach
Flächen mit Naturschutzauflage (Kompensationsflächen)
0,0 0,3 0,6 0,9 1,2
Kilometers
Amt für Bodenmanagement Fulda
Washingtonallee 1
36041 Fulda
HESSEN
Flurbereinigungsverfahren Hünfeld - B 84 (UF 1652)
Karte zum Plan nach § 41 FlurbG
Wege- und Gewässerplan
mit landschaftspflegerischem Begleitplan
Maßstab: 1:5.000
Aufgestellt: am 14.10.2016
Verfahrensleiter: Baumgart
Planfeststellung/ Plangenehmigung: