


UF 1738 Hofgeismar OU B83

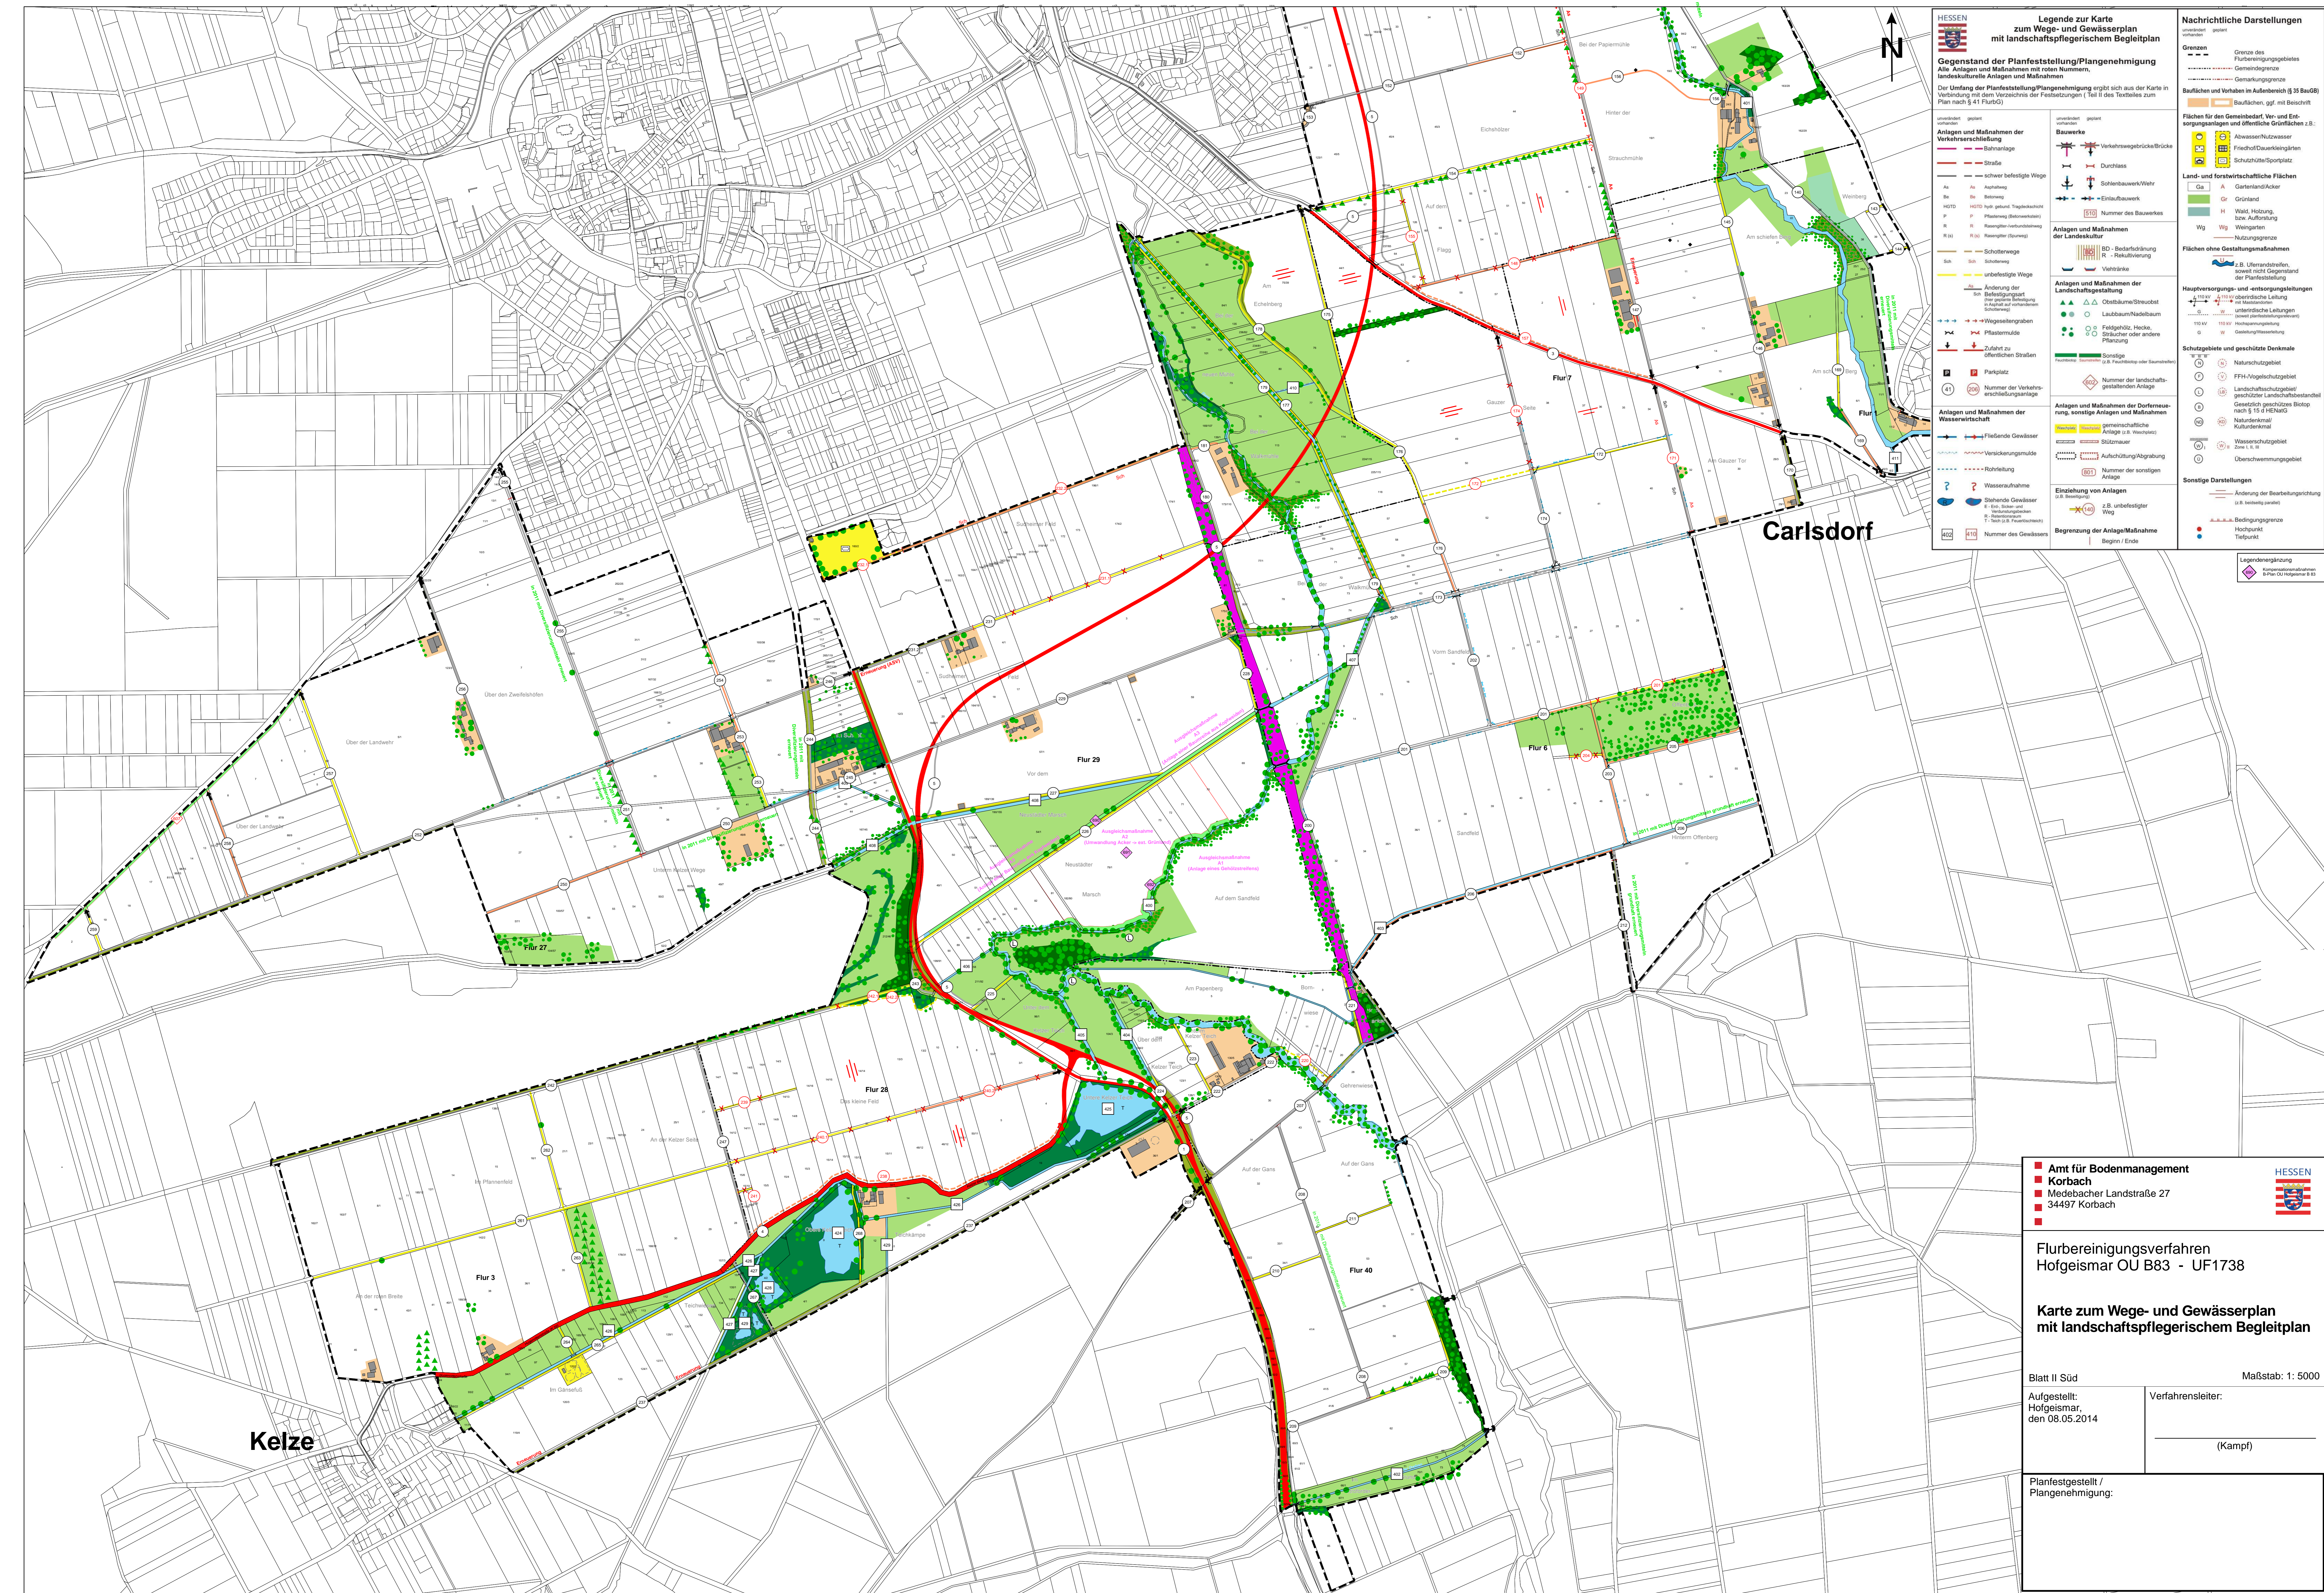

HESSEN

Legende zur Karte zum Wege- und Gewässerplan mit landschaftspflegerischem Begleitplan

Gegenstand der Planfeststellung/Plangenehmigung
Alle Anlagen und Maßnahmen
 Der Umfang der Planfeststellung/Plangenehmigung ergibt sich aus der Karte in Verbindung mit dem Verzeichnis der Festsetzungen (Teil II des Textbeilages zum Plan nach § 41 FlurVG)

Anlagen und Maßnahmen der Verkehrserschließung

- Straße
- schwer befestigte Wege
- Radwege
- Fußwege
- unbefestigte Wege
- Änderung der Befestigungsart
- Wegweiser
- Pfostenmühle
- Zufahrt zu öffentlichen Straßen
- Parkplatz

Anlagen und Maßnahmen der Wasserwirtschaft

- fließende Gewässer
- Versickerungsmühle
- Rohleitung
- Wasseraufnahme
- stehende Gewässer
- Entwässerung

Anlagen und Maßnahmen der Landschaftsform

- Bedarfsdeckung
- Viehtränke
- Obelisk/Streubaum
- Laubbäum/Nadelbaum
- Feldgehölz, Hecke, Strauch
- Sonstige

Anlagen und Maßnahmen der Dorfentwicklung, sonstige Anlagen und Maßnahmen

- gemischtgeschlechtliche Anlage
- Stützmauer
- Aufschüttung/Abgrabung
- Nummer der sonstigen Anlage
- Einziehung von Anlagen
- Begrenzung der Anlage/Maßnahme

Nachrichtliche Darstellungen

Grenzen

- Grenze des Flurbereinigungsgebietes
- Gemeindegrenze
- Gemarkungsgrenze

Baulflächen und Vorhaben im Außenbereich (§ 35 BauGB)

- Baulflächen, ggf. mit Bezeichnung

Flächen für den Gemeinbedarf, Ver- und Entsorgungsanlagen und öffentliche Grundflächen z.B.:

- Abwasser/Trickwasser
- Friedhof/Dauerfriedhöfe
- Schuttkübel/Sportplatz

Land- und forstwirtschaftliche Flächen

- Acker
- Grünland
- Wald, Holzweg, bzw. Aufforstung
- Wiesen

Flächen ohne Gestaltungsmaßnahmen

- z.B. Uferabbrüche, soweit nicht Gegenstand der Planfeststellung

Hauptversorgungs- und Entsorgungsleitungen

- 110 kV
- 35 kV
- unterirdische Leitungen
- 110 kV
- Hochspannung
- G

Schutzgebiete und geschützte Denkmale

- Naturschutzgebiet
- FFH-Naturschutzgebiet
- Landschaftsschutzgebiet
- geschützter Landschaftsbestandteil
- Geschützt geschütztes Biotop nach § 30 d FFHGesetz
- Naturdenkmal/Kulturdenkmal
- Wasserschutzgebiet
- Überschwemmungsgebiet

Sonstige Darstellungen

- Änderung der Bearbeitungsrichtung
- z.B. befestigter Weg
- Bedingungszone
- Hochpunkt
- Tiefpunkt

Legendenote

— Nummer der landschaftsgegenständlichen Anlage

— Nummer des Gewässers

Amt für Bodenmanagement
Korbach
 Medebacher Landstraße 27
 34437 Korbach

HESSEN

Flurbereinungsverfahren
 Hofgeismar OU B83 - UF1738

Karte zum Wege- und Gewässerplan
 mit landschaftspflegerischem Begleitplan

Blatt II Süd Maßstab: 1: 5000

Aufgestellt:
 Hofgeismar,
 den 08.05.2014

Verfahrensleiter:

 (Kampf)

Planfestgestellt /
 Plangenehmigung: