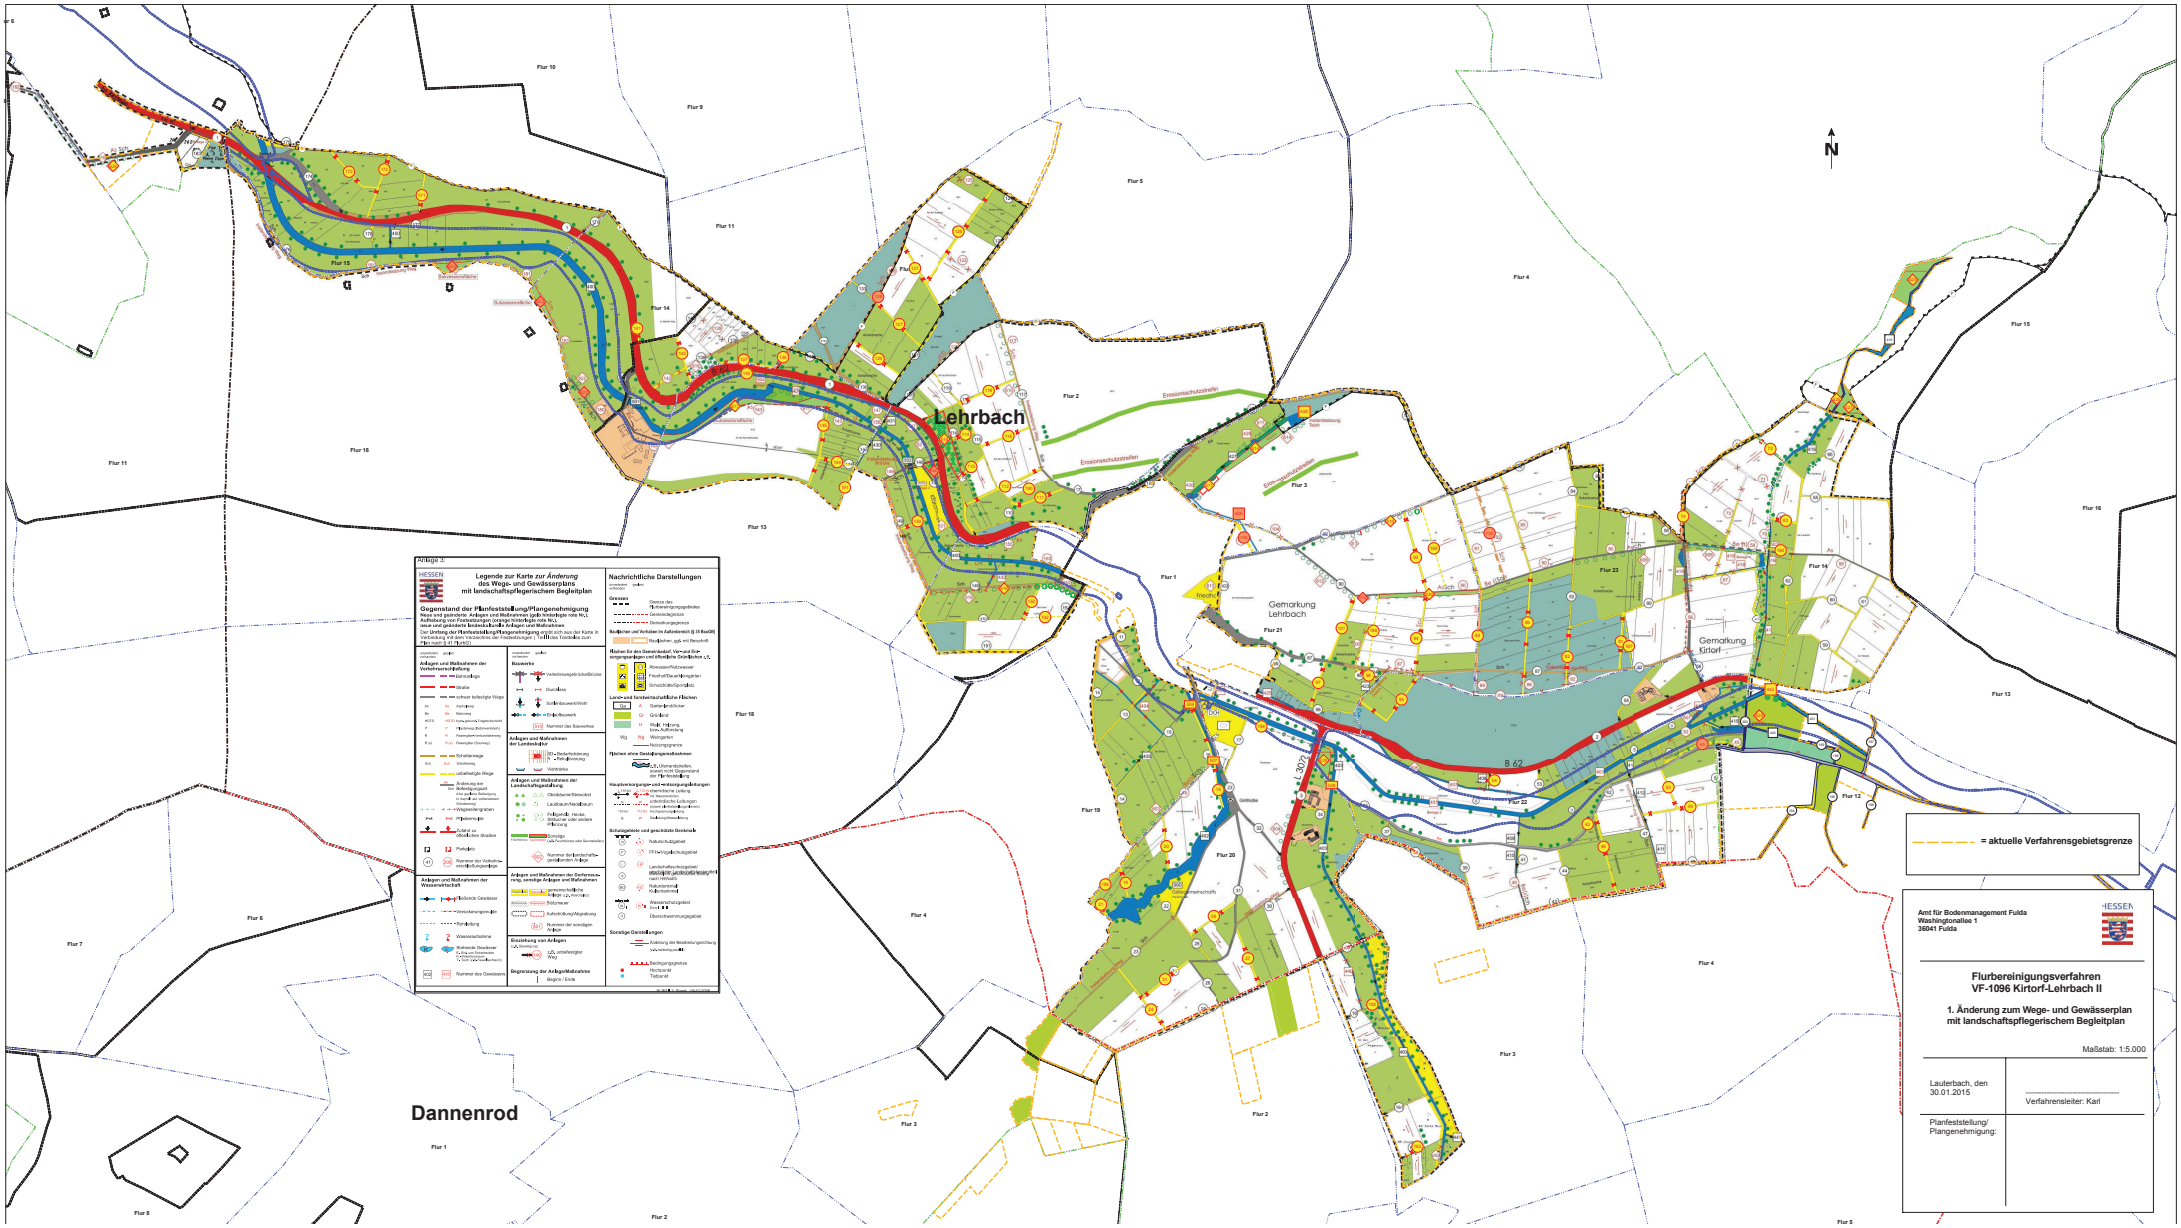VF-1096 Kirtorf-Lehrbach II