

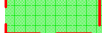






Legende

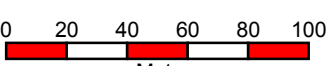
-  Alte Verfahrensgrenze
-  Flurstücke ausgeschlossen
-  Flurstücke zugezogen
-  Gemarkungsgrenze
-  Flurgrenze

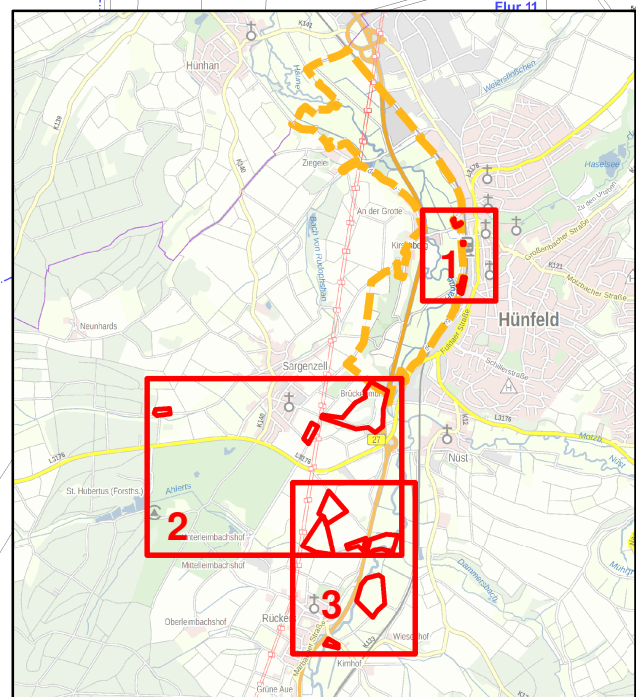
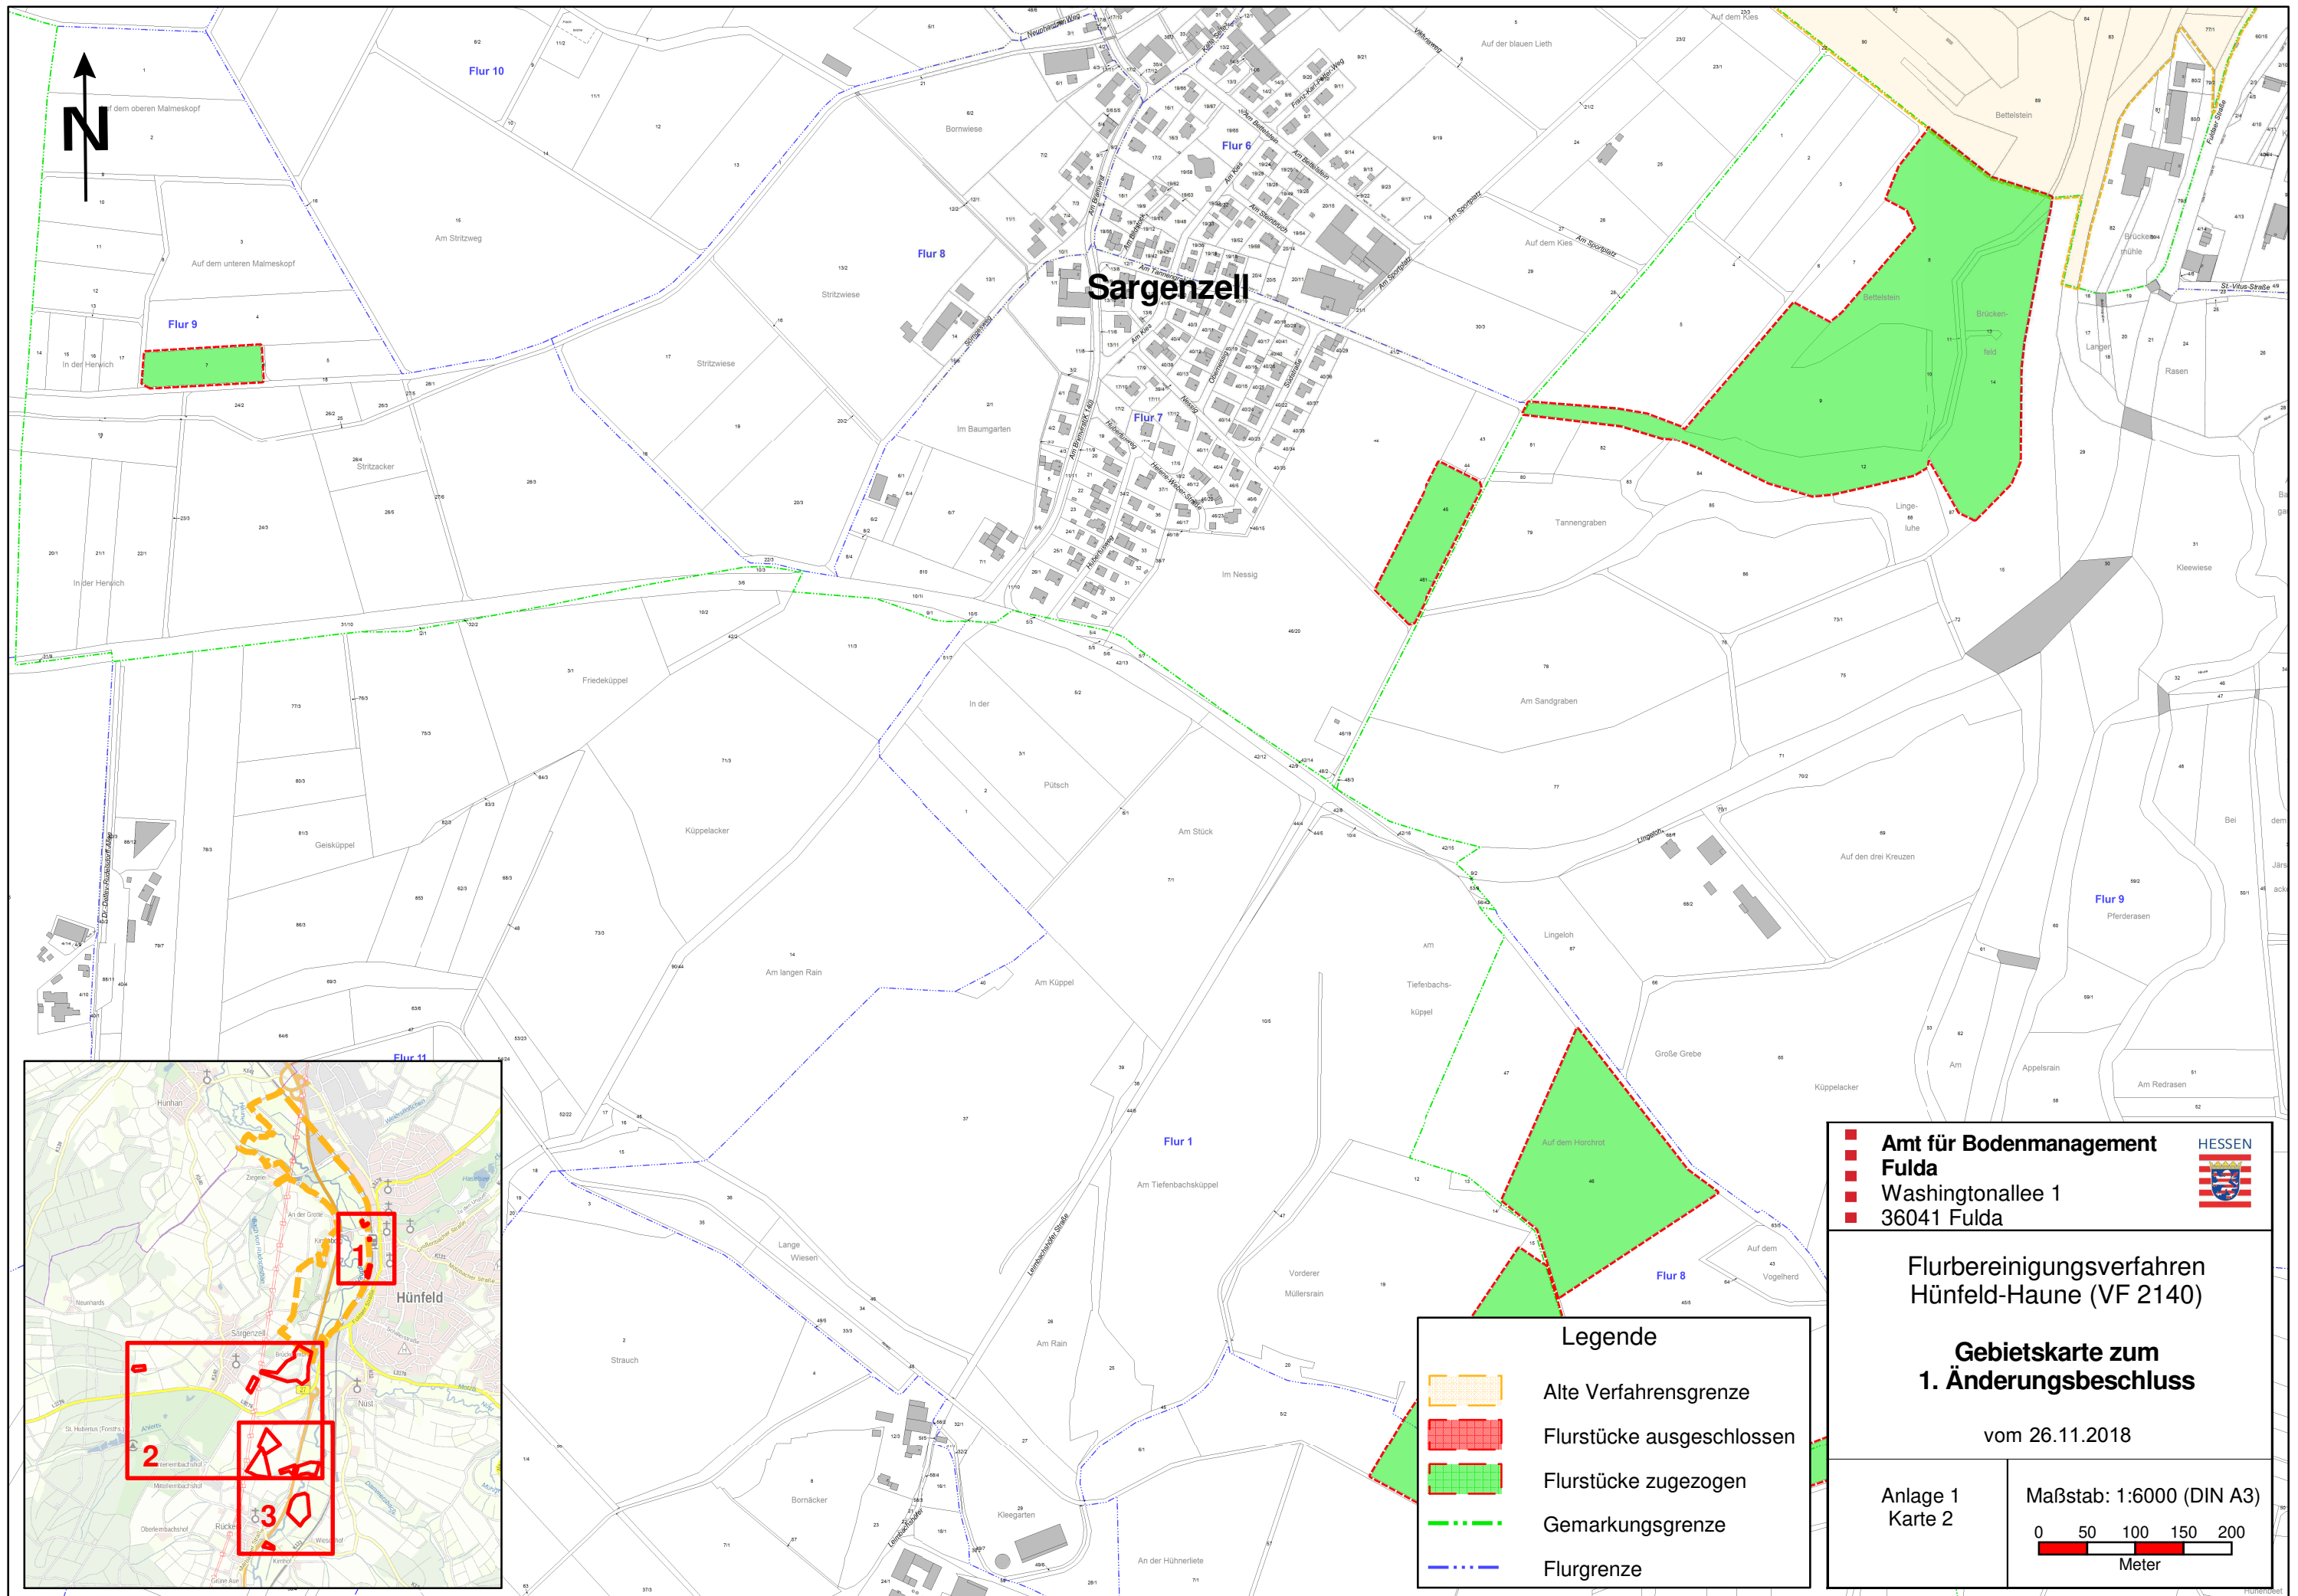

Amt für Bodenmanagement
Fulda
 Washingtonallee 1
 36041 Fulda




Flurbereinigungsverfahren
Hünfeld-Haune (VF 2140)
Gebietskarte zum
1. Änderungsbeschluss
 vom 26.11.2018

Anlage 1
 Karte 1

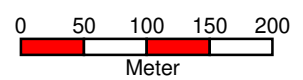
Maßstab: 1:2500 (DIN A3)

 0 20 40 60 80 100
 Meter









Amt für Bodenmanagement
Fulda
 Washingtonallee 1
 36041 Fulda

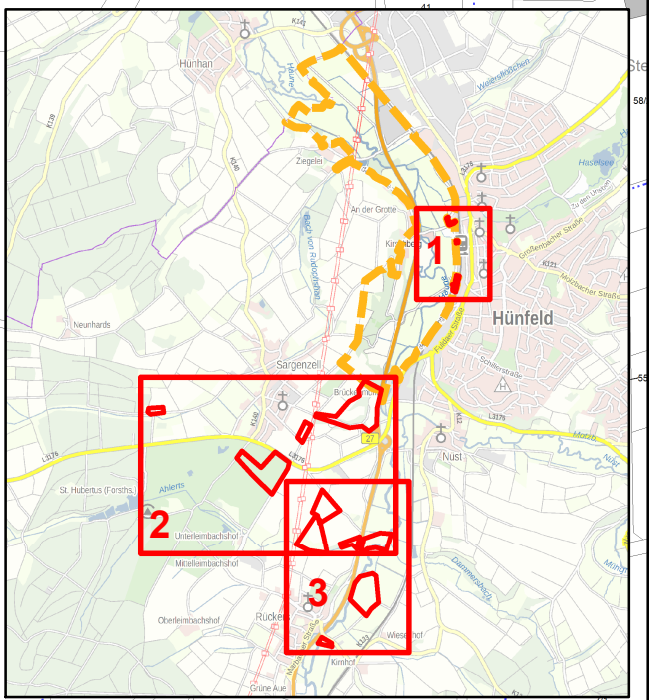
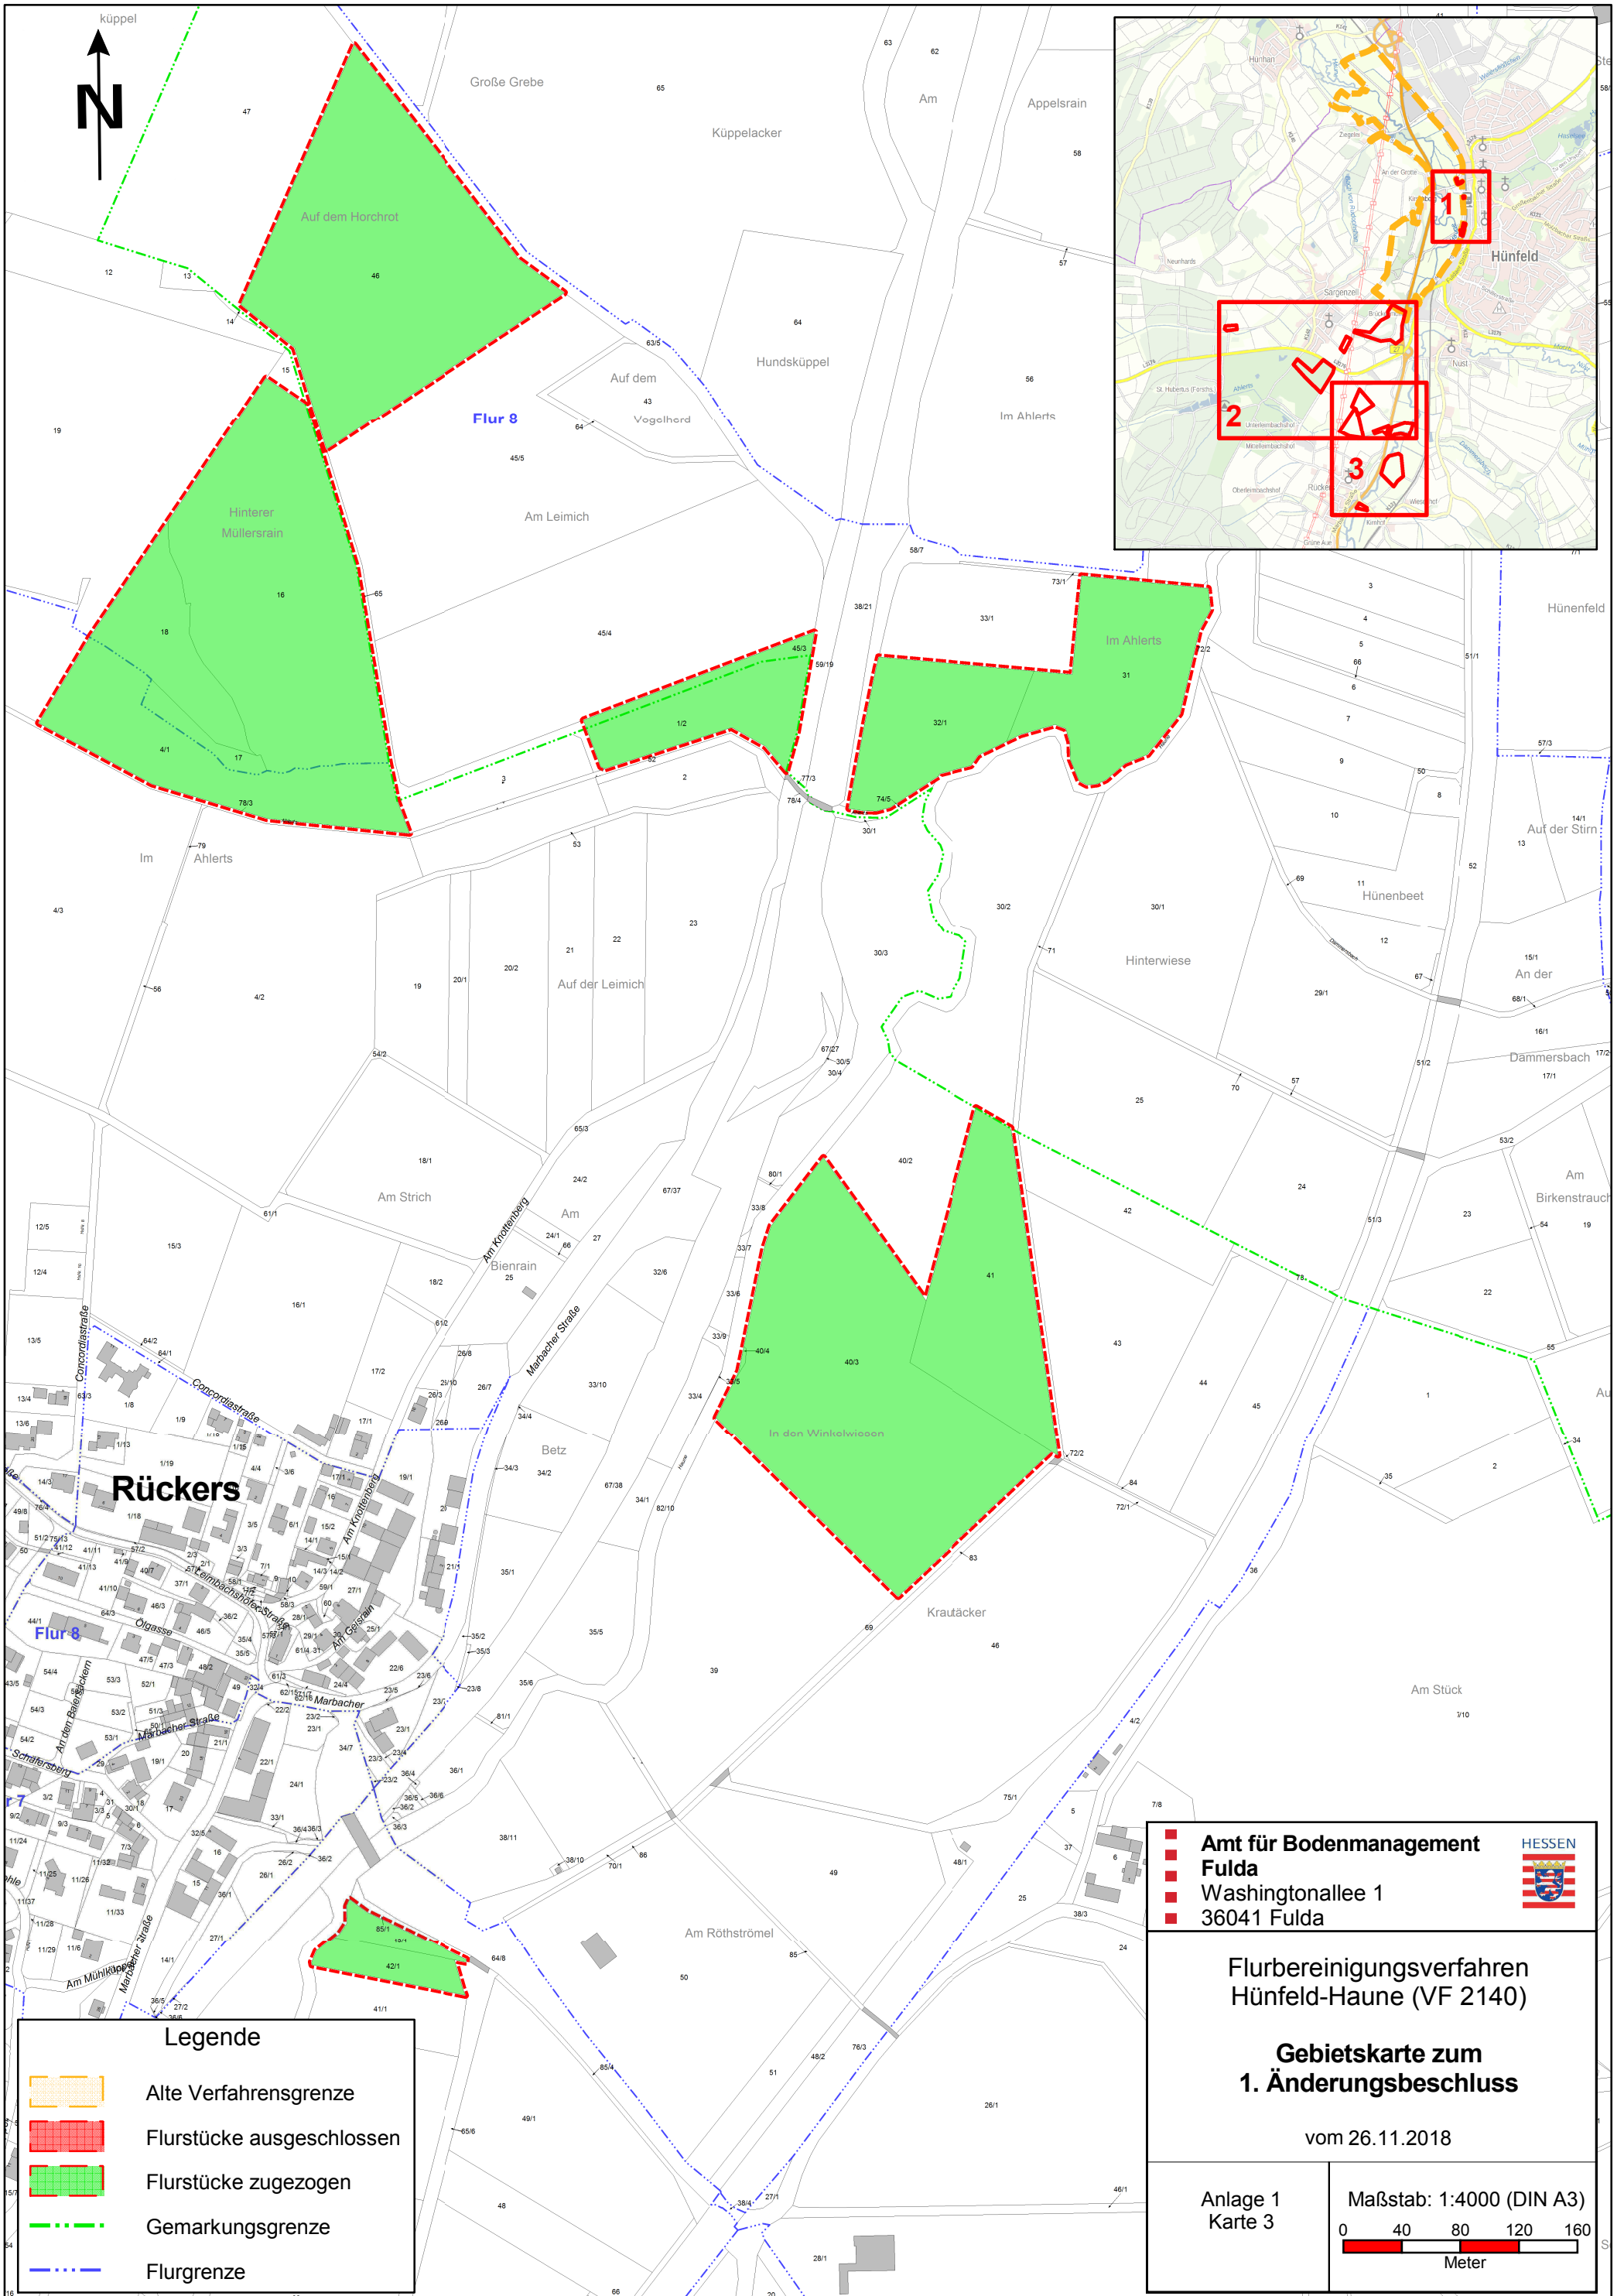
Flurbereinungsverfahren
Hünfeld-Haune (VF 2140)
Gebietskarte zum
1. Änderungsbeschluss
 vom 26.11.2018

Anlage 1
 Karte 2






Maßstab: 1:6000 (DIN A3)

 0 50 100 150 200
 Meter

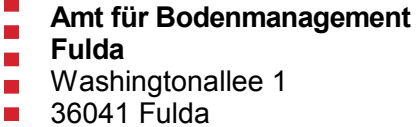

Legende

-  Alte Verfahrensgrenze
-  Flurstücke ausgeschlossen
-  Flurstücke zugezogen
-  Gemarkungsgrenze
-  Flurgrenze



Legende

-  Alte Verfahrensgrenze
-  Flurstücke ausgeschlossen
-  Flurstücke zugezogen
-  Gemarkungsgrenze
-  Flurgrenze

Flurbereinigungsverfahren
Hünfeld-Haune (VF 2140)

Gebietskarte zum
1. Änderungsbeschluss

vom 26.11.2018

Anlage 1
Karte 3

Maßstab: 1:4000 (DIN A3)

0 40 80 120 160
Meter