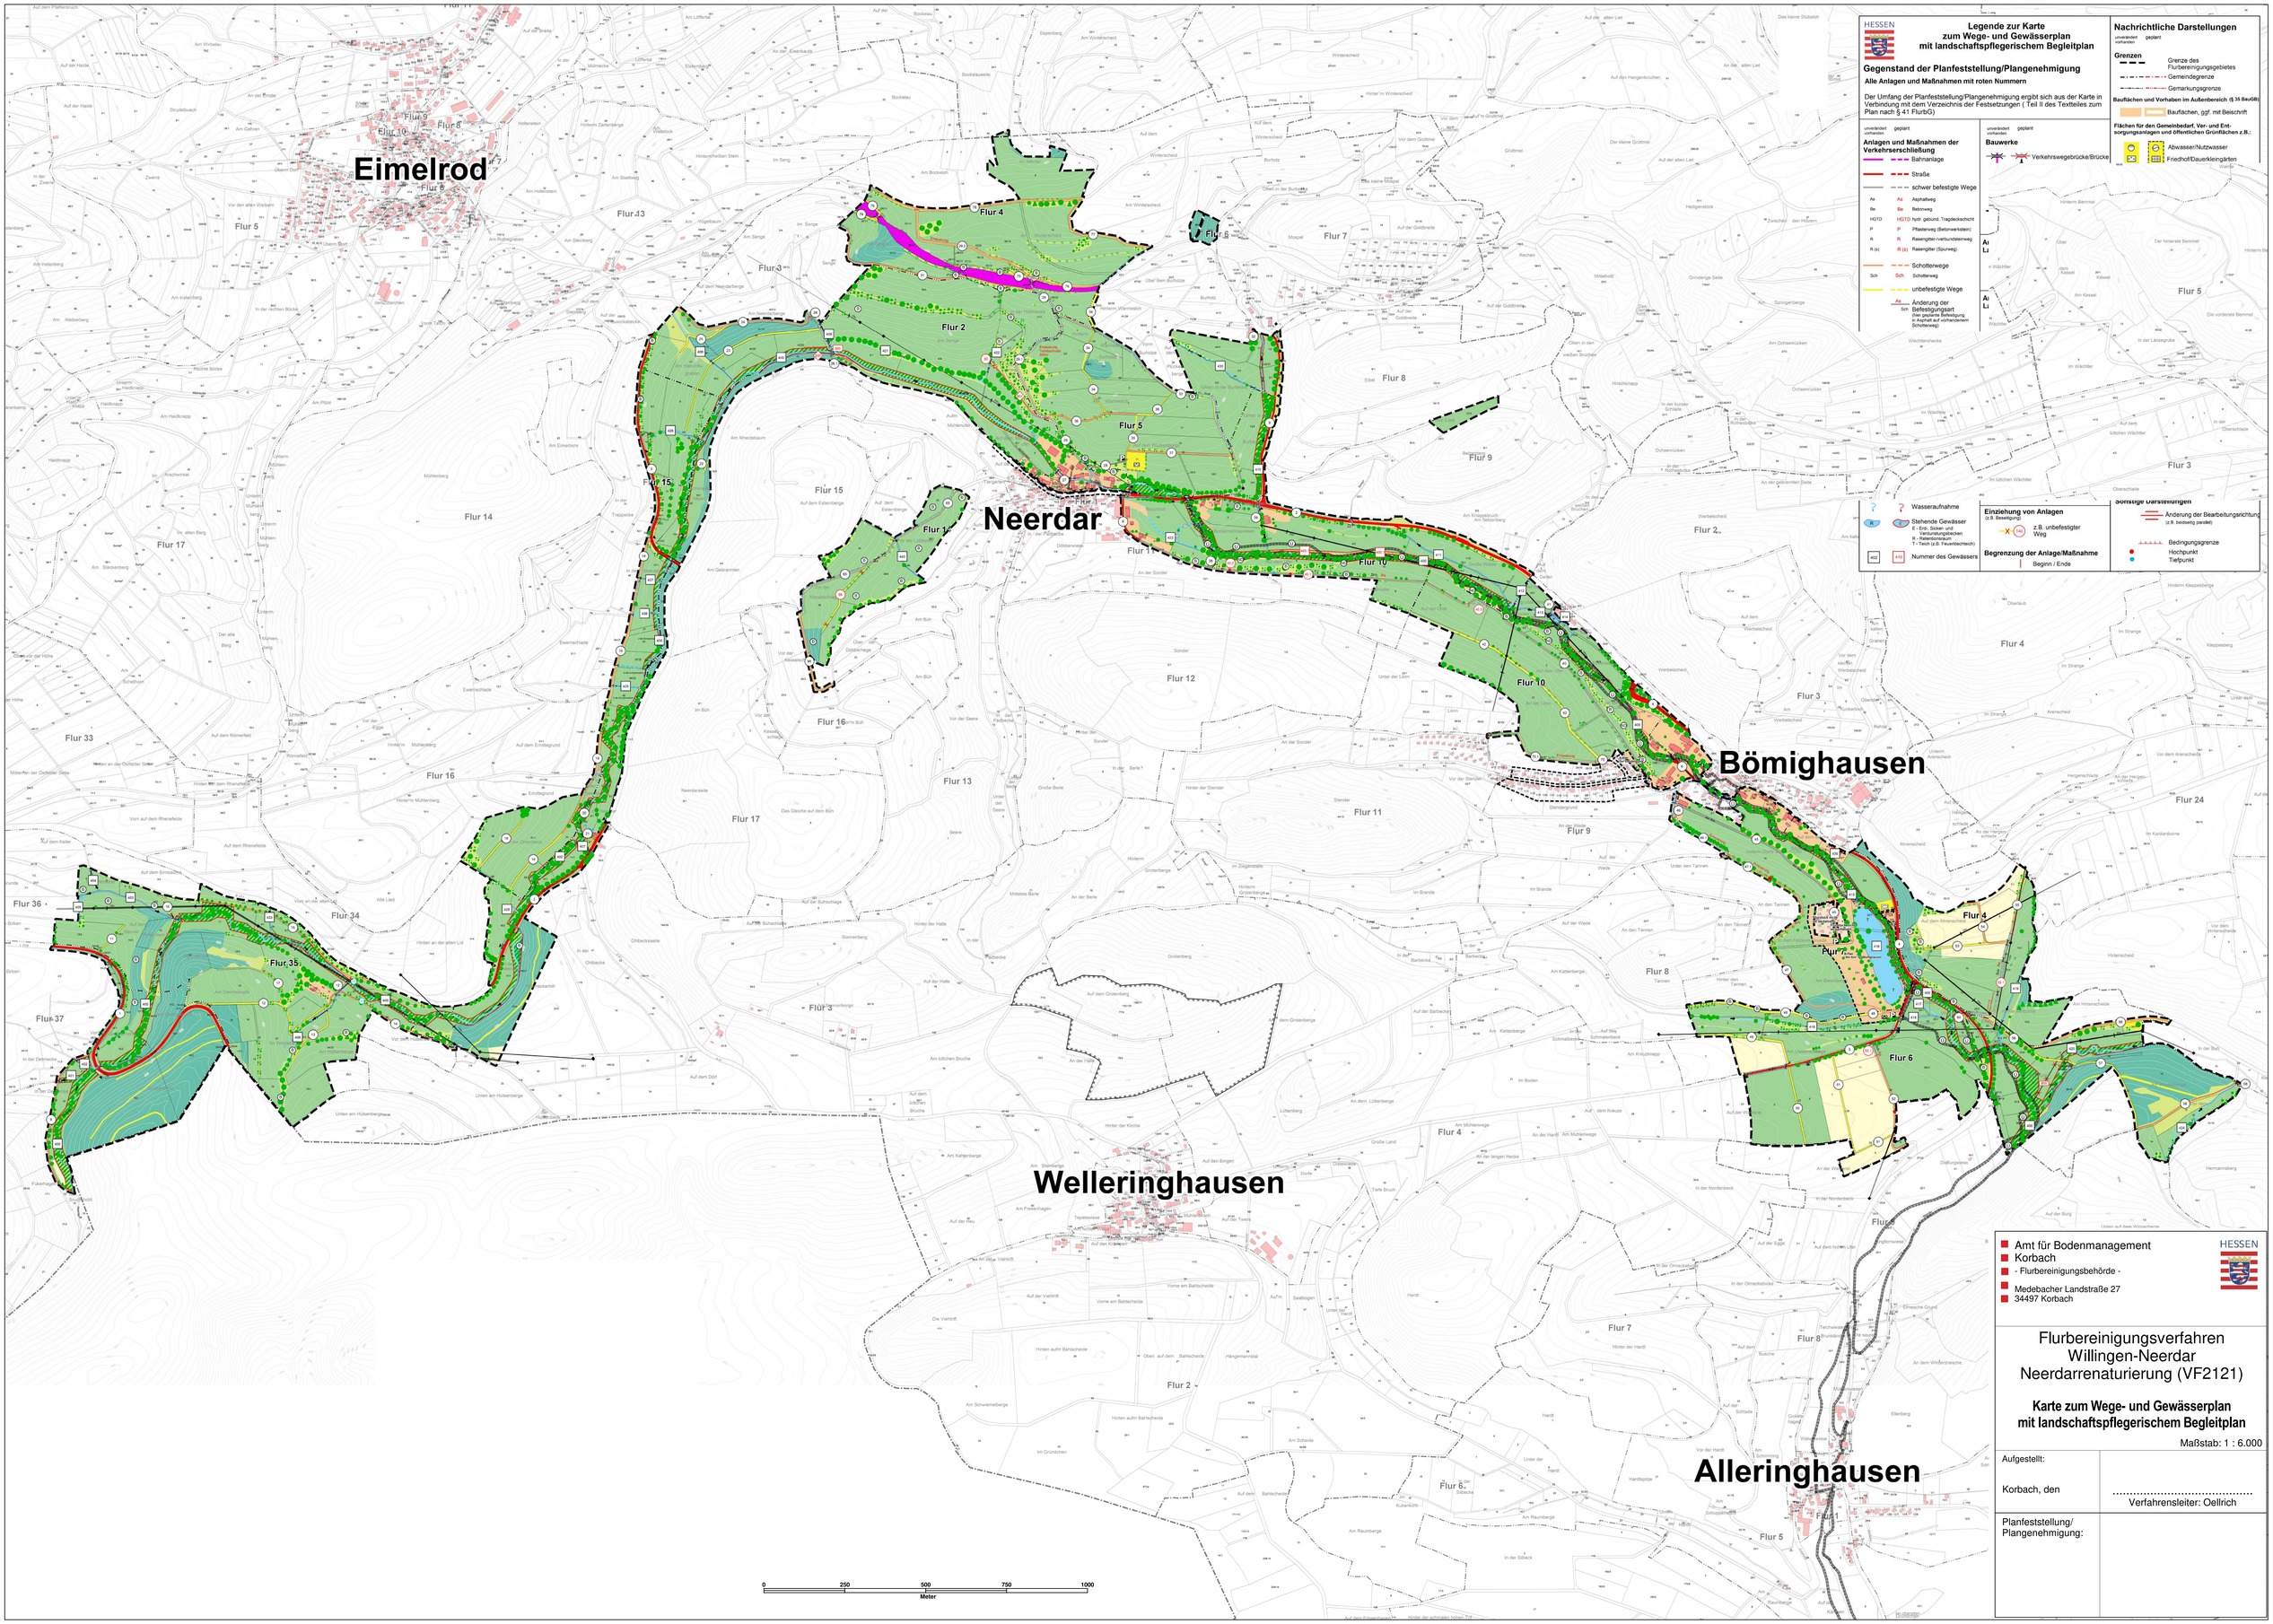

Eimelrod
Neerdar
Bömighausen
Welleringhausen
Alleringhausen
Legende zur Karte
zum Wege- und Gewässerplan
mit landschaftspflegerischem Begleitplan
Gegenstand der Planfeststellung/Plangenehmigung
Alle Anlagen und Maßnahmen mit roten Nummern
Der Umfang der Planfeststellung/Plangenehmigung ergibt sich aus der Karte in Verbindung mit dem Verzeichnis der Festsetzungen (Teil II des Textteiles zum Plan nach § 41 FlurbG)
Nachrichtliche Darstellungen
Grenzen
Anlagen und Maßnahmen der Verkehrserschließung
Bauwerke
Wasseraufnahme
Stehende Gewässer
Nummer des Gewässers
Einziehung von Anlagen
Begrenzung der Anlage/Maßnahme
Sonstige Darstellungen
Änderung der Bearbeitungsrichtung
Bedingungsgrenze
Hochpunkt
Tiefpunkt
Amt für Bodenmanagement
Korbach
- Flurbereinigungsbehörde -
Medebacher Landstraße 27
34497 Korbach
HESSEN
Flurbereinigungsverfahren
Willingen-Neerdar
Neerdarrenaturierung (VF2121)
Karte zum Wege- und Gewässerplan
mit landschaftspflegerischem Begleitplan
Maßstab: 1 : 6.000
Aufgestellt:
Korbach, den
Verfahrensleiter: Oellrich
Planfeststellung/
Plangenehmigung:
0
250
500
750
1000
Meter