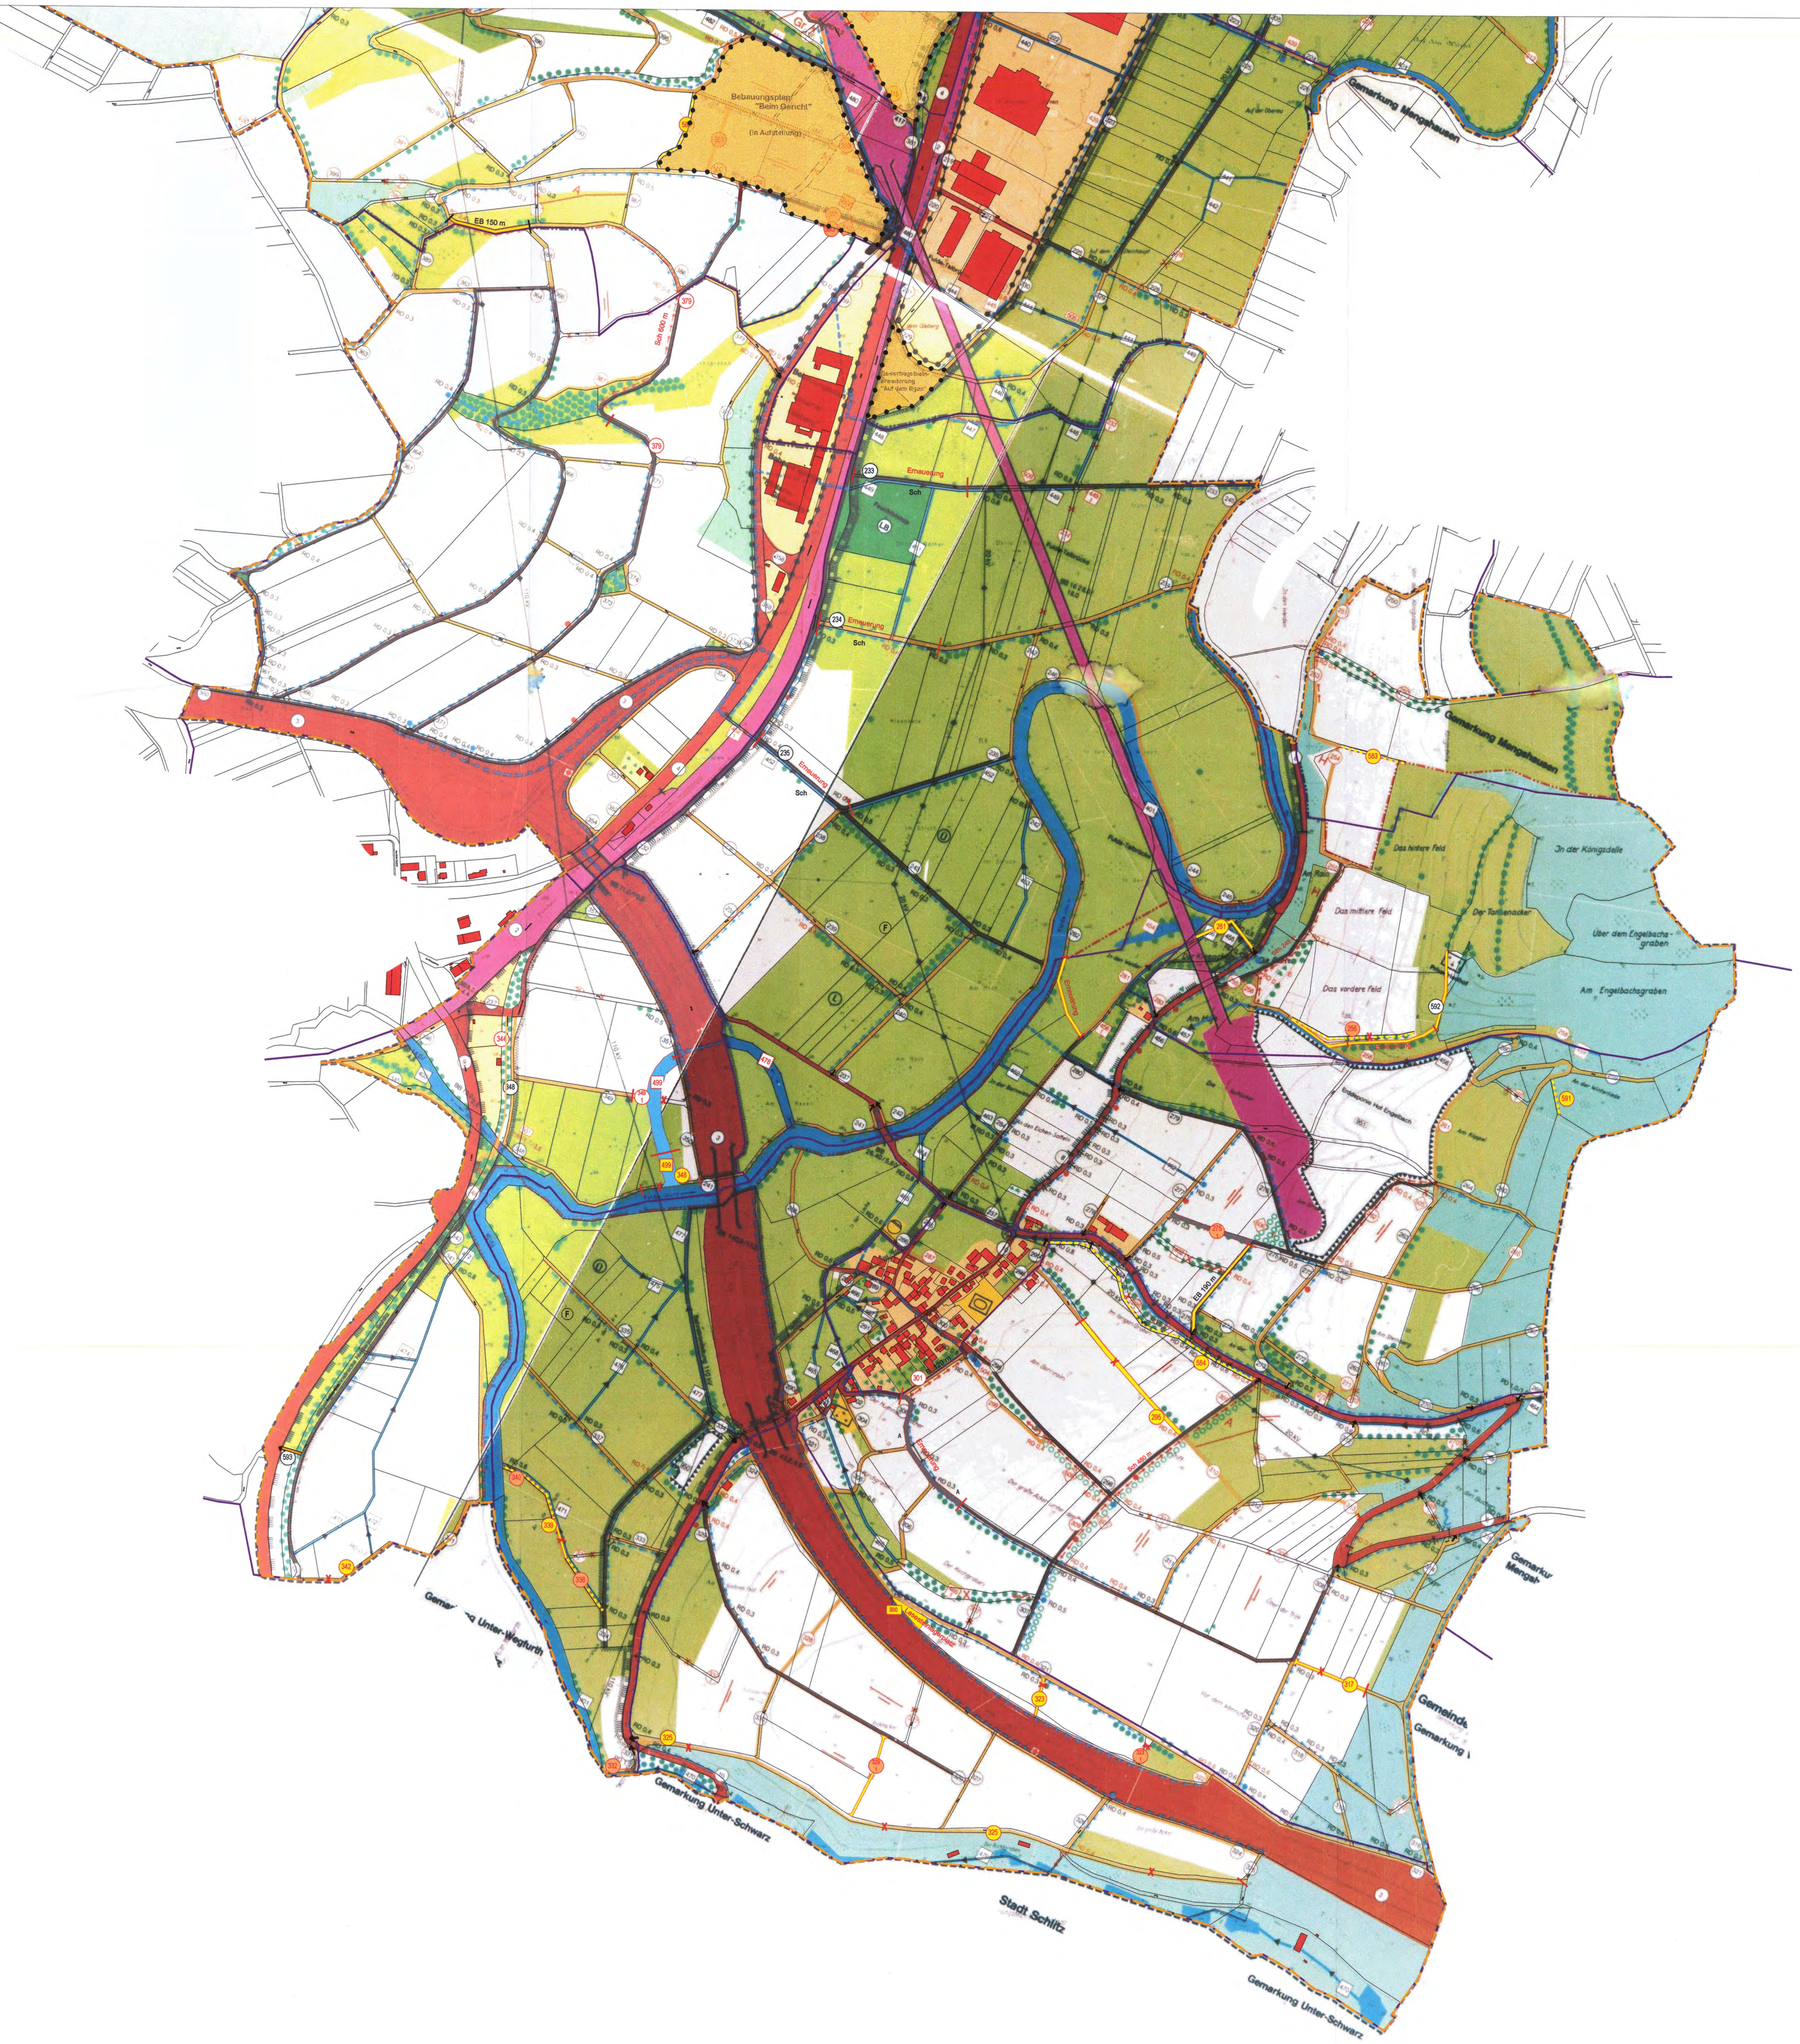

Nachrichtliche Darstellungen

unverändert vorhanden / geplant

Grenzen

- Grenze des Flurbereinigungsgebietes
- Gemeindegrenze
- Gemarkungsgrenze

Bauflächen und Vorhaben im Außenbereich (§ 35 BauGB)

- Bauflächen, ggf. mit Beischrift

Flächen für den Gemeinbedarf, Ver- und Entsorgungsanlagen und öffentliche Grünflächen z.B.:

- Abwasser/Nutzwasser
- Friedhof/Dauerkleingärten
- Schutzhütte/Sportplatz

Land- und forstwirtschaftliche Flächen

- Ga / A — Gartenland/Acker
- Gr — Grünland
- H — Wald, Holzung, bzw. Aufforstung
- Wg / Wg — Weingarten
- Nutzungsgrenze

Flächen ohne Gestaltungsmaßnahmen

- U — z.B. Uferrandstreifen, soweit nicht Gegenstand der Planfeststellung

Hauptversorgungs- und -entsorgungsleitungen

- 110 kV — oberirdische Leitung mit Maststandorten
- G / W — unterirdische Leitungen (soweit planfeststellungsrelevant)
- 110 kV — Hochspannungsleitung
- G / W — Gasleitung/Wasserleitung

Schutzgebiete und geschützte Denkmale

- N — Naturschutzgebiet
- F / V — FFH-/Vogelschutzgebiet
- L / LB — Landschaftsschutzgebiet/ geschützter Landschaftsbestandteil
- B — Gesetzlich geschütztes Biotop nach HENatG
- ND / KD — Naturdenkmal/ Kulturdenkmal
- W I / W II — Wasserschutzgebiet Zone I, II, III
- Ü — Überschwemmungsgebiet

Sonstige Darstellungen

- Änderung der Bearbeitungsrichtung (z.B. beidseitig parallel)
- Bedingungsgrenze
- Hochpunkt
- Tiefpunkt

HLBG II 3, Stand: 09.01.2006

HESSEN — Legende zur Karte *zur Änderung* des Wege- und Gewässerplans mit landschaftspflegerischem Begleitplan

Gegenstand der Planfeststellung/Plangenehmigung

Neue und geänderte Anlagen und Maßnahmen (gelb hinterlegte rote Nr.), Aufhebung von Festsetzungen (orange hinterlegte rote Nr.), neue und geänderte landeskulturelle Anlagen und Maßnahmen

Der **Umfang der Planfeststellung/Plangenehmigung** ergibt sich aus der Karte in Verbindung mit dem Verzeichnis der Festsetzungen (Teil II des Textteiles zum Plan nach § 41 FlurbG)

unverändert vorhanden / geplant

Anlagen und Maßnahmen der Verkehrserschließung

- Bahnanlage
- Straße
- schwer befestigte Wege
- As — Asphaltweg
- Be — Betonweg
- HGTD — hydr. gebund. Tragdeckschicht
- P — Pflasterweg (Betonwerkstein)
- R — Rasengitter-/verbundsteinweg
- R (s) — Rasengitter (Spurweg)
- Schotterwege
- Sch — Schotterweg
- unbefestigte Wege
- As / Sch — Änderung der Befestigungsart (hier geplante Befestigung in Asphalt auf vorhandenem Schotterweg)
- Wegeseitengraben
- Pflastermulde
- Zufahrt zu öffentlichen Straßen
- P — Parkplatz
- 41 / 206 — Nummer der Verkehrserschließungsanlage

Anlagen und Maßnahmen der Wasserwirtschaft

- Fließende Gewässer
- Versickerungsmulde
- Rohrleitung
- Wasseraufnahme
- Stehende Gewässer (E - Erd- und Sickerbecken, R - Retentionsraum, T - Teich (z.B. Feuerlöschteich))
- 402 / 410 — Nummer des Gewässers

Bauwerke

- Verkehrswegebrücke/Brücke
- Durchlass
- Schlenbauwerk/Wehr
- Einlaufbauwerk
- 510 — Nummer des Bauwerkes

Anlagen und Maßnahmen der Landeskultur

- BD - Bedarfsdränung, R - Rekultivierung
- Viehtränke

Anlagen und Maßnahmen der Landschaftsgestaltung

- Obstbäume/Streuobst
- Laubbaum/Nadelbaum
- Feldgehölz, Hecke, Sträucher oder andere Pflanzung
- Feuchtbiotop / Saumstreifen — Sonstige (z.B. Feuchtbiotop oder Saumstreifen)
- 602 — Nummer der landschaftsgestaltenden Anlage

Anlagen und Maßnahmen der Dorferneuerung, sonstige Anlagen und Maßnahmen

- Waschplatz — gemeinschaftliche Anlage (z.B. Waschplatz)
- Stützmauer
- Aufschüttung/Abgrabung
- 801 — Nummer der sonstigen Anlage

Einziehung von Anlagen (z.B. Beseitigung)

- 140 — z.B. unbefestigter Weg

Begrenzung der Anlage/Maßnahme

- Beginn / Ende

Genehmigt
gemäß § 41 Abs. 4 FlurbG
Wetzlar, den 23.8.07
Hessisches Landesamt für Bodenmanagement und Geoinformation
-Obere Flurbereinigungsbehörde-
Im Auftrag
(UFER)

Flurbereinigung

F 867 Niederaula

Karte Süd zur 1. Änderung des Wege- und Gewässerplanes mit landschaftspflegerischem Begleitplan

Amt für Bodenmanagement Homberg (Efze)
- Flurbereinigungsbehörde -
Bad Hersfeld, den: 1.11.2006
Verfahrensleiter Onno Diddens

Maßstab 1 : 5000

M. 1:5.000 (1cm Karte = 50 m in der Natur)

0 100 200 300 400 500