


F 894 Mossautal - Ober-Mossau

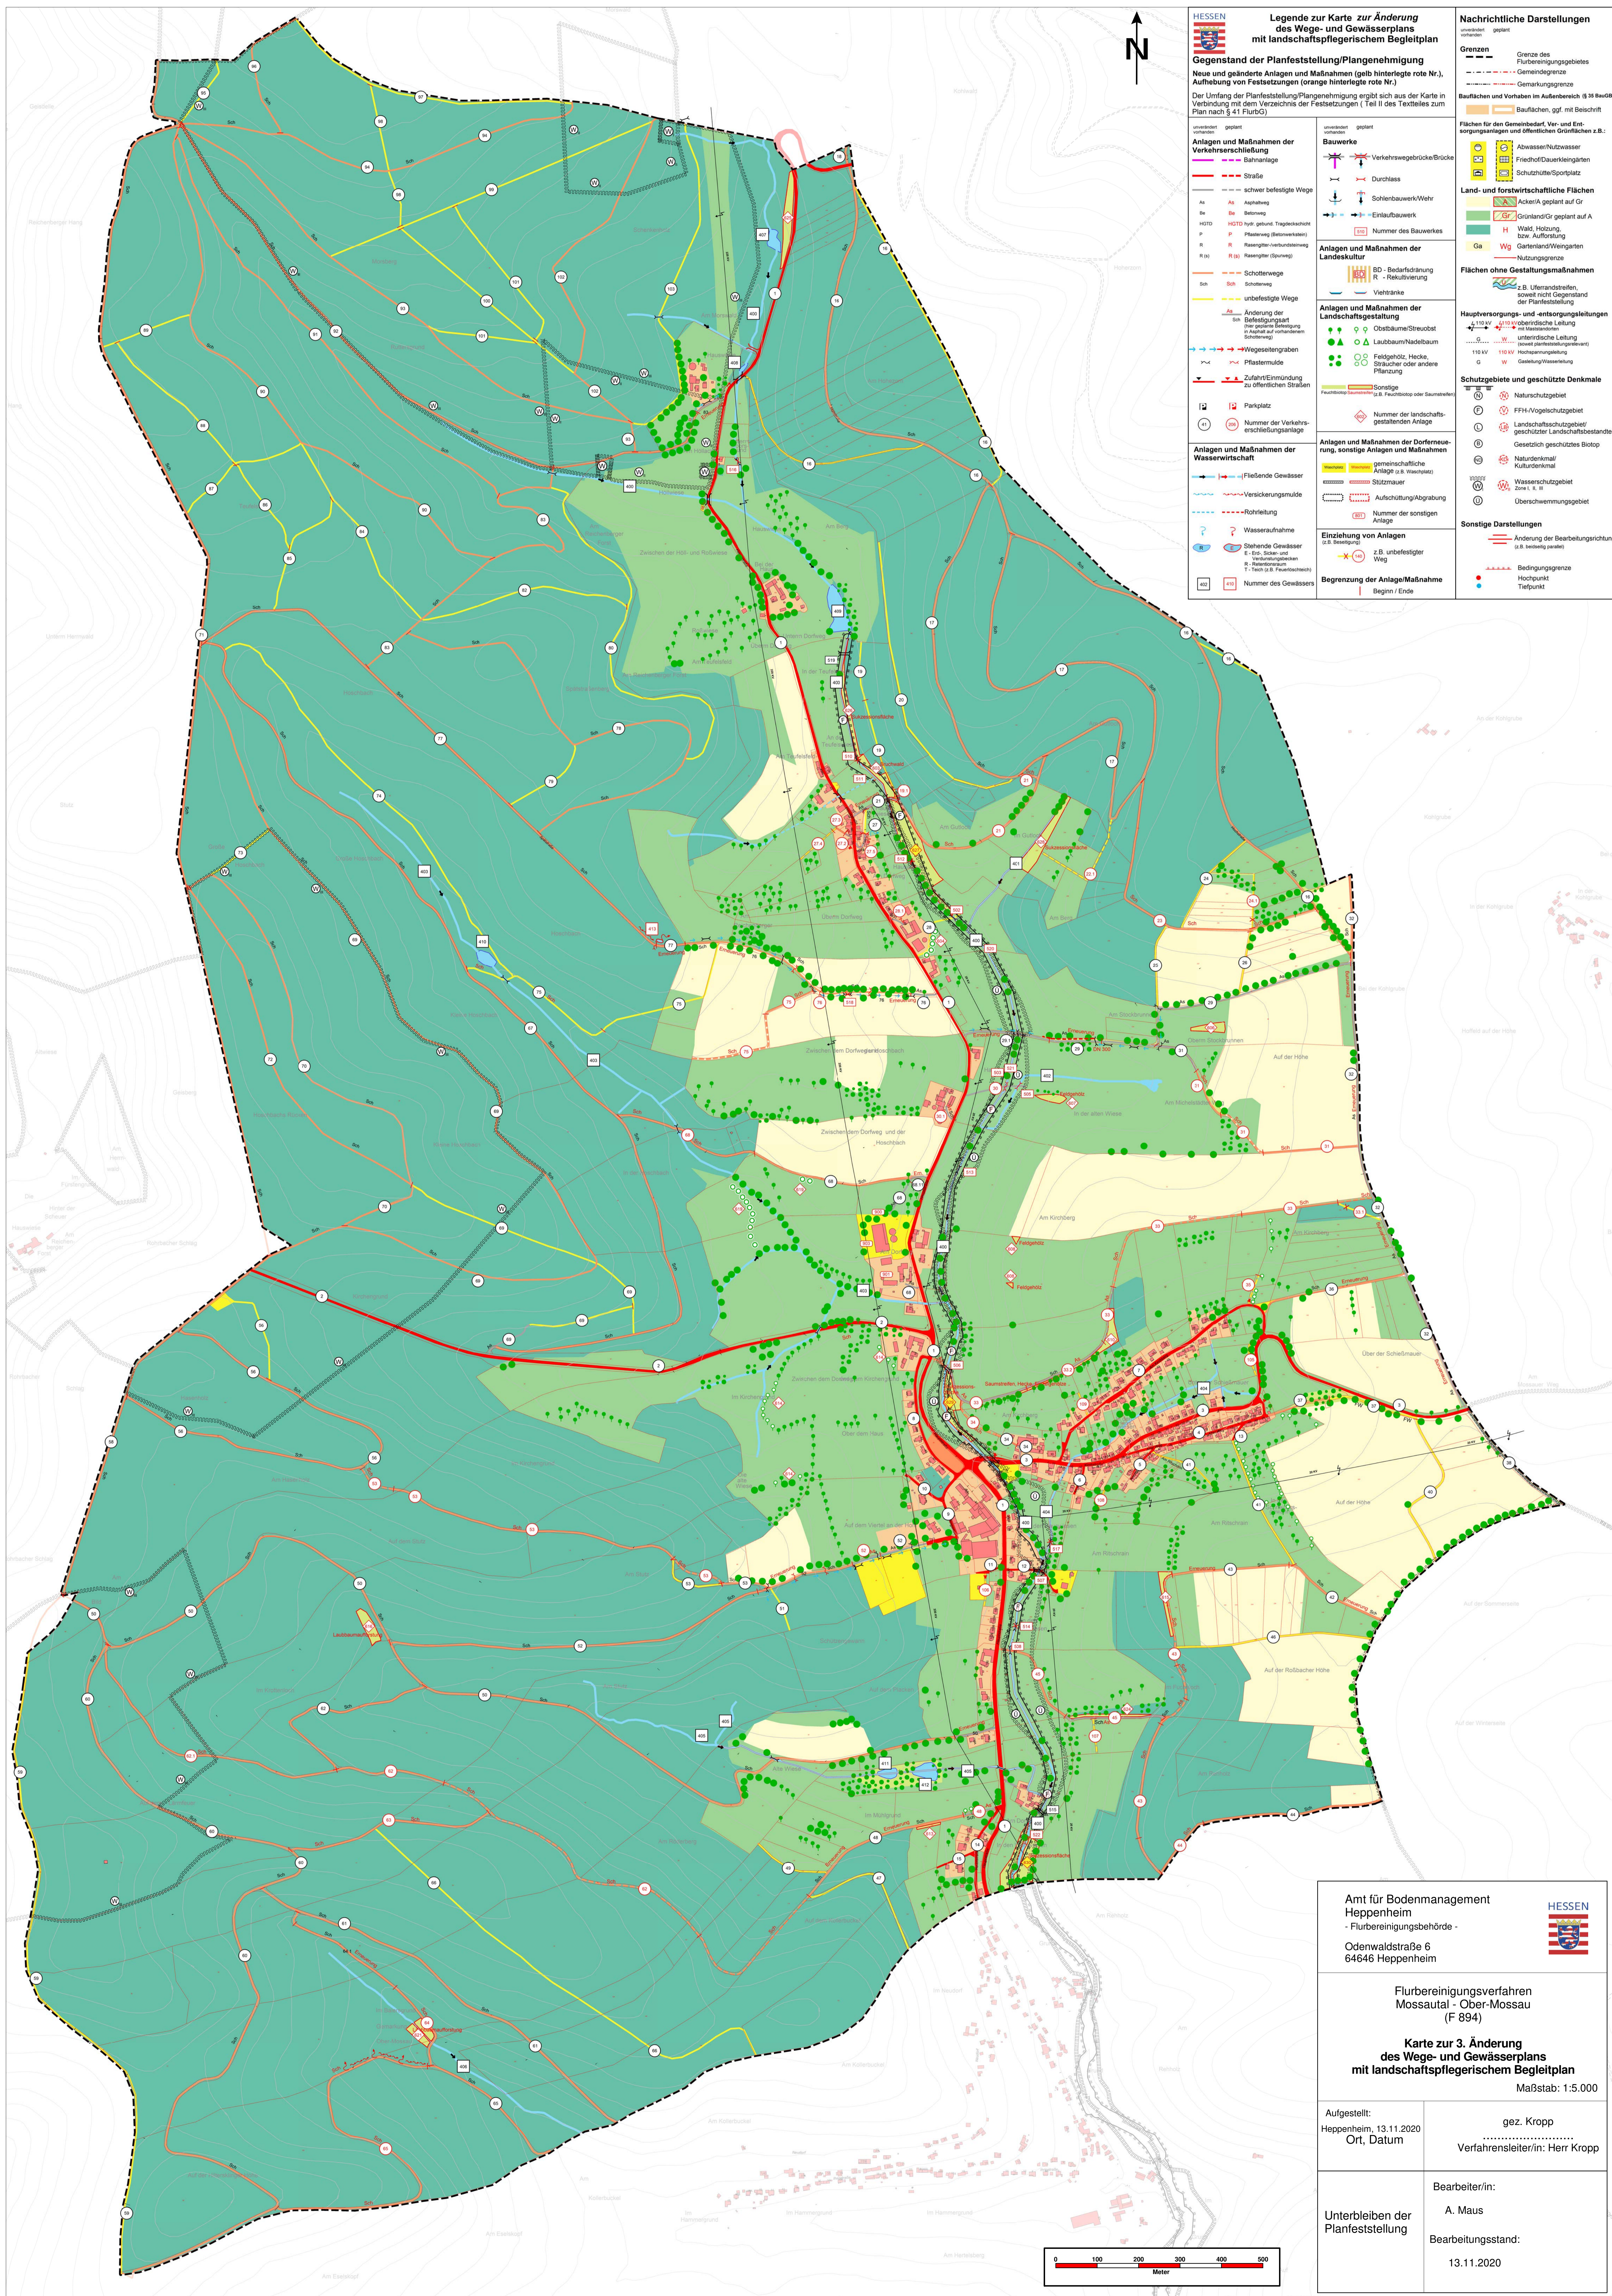

HESSEN

Legende zur Karte zur Änderung des Wege- und Gewässerplans mit landschaftspflegerischem Begleitplan

Gegenstand der Planfeststellung/Plangenehmigung
 Neue und geänderte Anlagen und Maßnahmen (gelb hinterlegte rote Nr.), Aufhebung von Festsetzungen (orange hinterlegte rote Nr.)
 Der Umfang der Planfeststellung/Planenehmigung ergibt sich aus der Karte in Verbindung mit dem Verzeichnis der Festsetzungen (Teil II des Textteiles zum Plan nach § 41 FlurbG)

Anlagen und Maßnahmen der Verkehrserschließung

- Schwer befestigte Wege
- Asphaltweg
- Betonweg
- Hyd. gebund. Tragdeckschicht
- Flasierung (Betonweiche)
- Flasierung (Schotterweiche)
- Flasierung (Sonstige)
- Schotterwege
- Sonstige
- unbefestigte Wege
- Änderung der Befestigungsart
- Änderung der Befestigungsart (z.B. Asphalt auf vorhandenem Schotterweg)
- Wegesetzungsarbeiten
- Pflastermulde
- Zukunft/Einbindung zu öffentlichen Straßen
- Parkplatz
- Nummer der Verkehrserschließungsanlage

Anlagen und Maßnahmen der Wasserwirtschaft

- Fließendes Gewässer
- Verdickungsmulde
- Rohrleitung
- Wasseraufnahme
- Stehendes Gewässer
- Ein-, Seiten- und Wehrrücklaufgraben
- Teich (z.B. Feuerwehrteich)
- Nummer des Gewässers

Anlagen und Maßnahmen der Landschaftsgestaltung

- Obstbäume/Streubaum
- Laubbäume/Nadelbaum
- Feldgehölz, Hecke, Sträucher oder andere Pflanzung
- Sonstige
- gemeinschaftliche Anlage (z.B. Viehschotter)
- Sitzmauer
- Aufschüttung/Abgrabung
- Nummer der sonstigen Anlage
- Einziehung von Anlagen (z.B. Beseitigung)
- z.B. unbefestigter Weg

Begrenzung der Anlage/Maßnahme

- Beginn / Ende

Nachrichtliche Darstellungen

Grenzen

- Grenze des Flurbereinigungsgebietes
- Gemeindegrenze
- Gemarkungsgrenze
- Bauflächen und Vorhaben im Außenbereich (§ 35 BauGB)
- Bauflächen, ggf. mit Beschriftung
- Abwasser/Nutzwasser
- Friedhof/Dauerkeimgärten
- Schutzhütte/Sportplatz

Land- und forstwirtschaftliche Flächen

- Ackerland/Gr. geplant auf Gr.
- Grünland/Gr. geplant auf A.
- Wald, Holzung
- Auflösung
- Gartenland/Wiesengärten
- Nutzungsgrenze

Flächen ohne Gestaltungsmaßnahmen

- z.B. Uferlandstreifen
- sonst nicht Gegenstand der Planfeststellung

Hauptversorgungs- und Entsorgungsleitungen

- unterirdische Leitung
- unterirdische Leitung (unterirdische Leitung)
- unterirdische Leitung (unterirdische Leitung)
- Gasleitung

Schutzgebiete und geschützte Denkmale

- Naturschutzgebiet
- FFH-/Vogelschutzgebiet
- Landschaftsschutzgebiet/geschützter Landschaftsbestandteil
- Geschützt geschütztes Biotop
- Naturdenkmal
- Kulturdenkmal
- Wasserschutzgebiet
- Überschwingungsgebiet

Sonstige Darstellungen

- Änderung der Bearbeitungsrichtung (z.B. Beseitigung)
- Bedingungsgrenze
- Hochpunkt
- Tiefpunkt

Amt für Bodenmanagement
 Heppenheim
 - Flurbereinigungsbehörde -
 Odenwaldstraße 6
 64646 Heppenheim

HESSEN

Flurbereinigungsverfahren
 Mossautal - Ober-Mossau
 (F 894)

Karte zur 3. Änderung des Wege- und Gewässerplans mit landschaftspflegerischem Begleitplan
 Maßstab: 1:5.000

Aufgestellt: Heppenheim, 13.11.2020 Ort, Datum	gez. Kropp Verfahrensleiter/in: Herr Kropp
Unterbleiben der Planfeststellung	Bearbeiter/in: A. Maus Bearbeitungsstand: 13.11.2020

