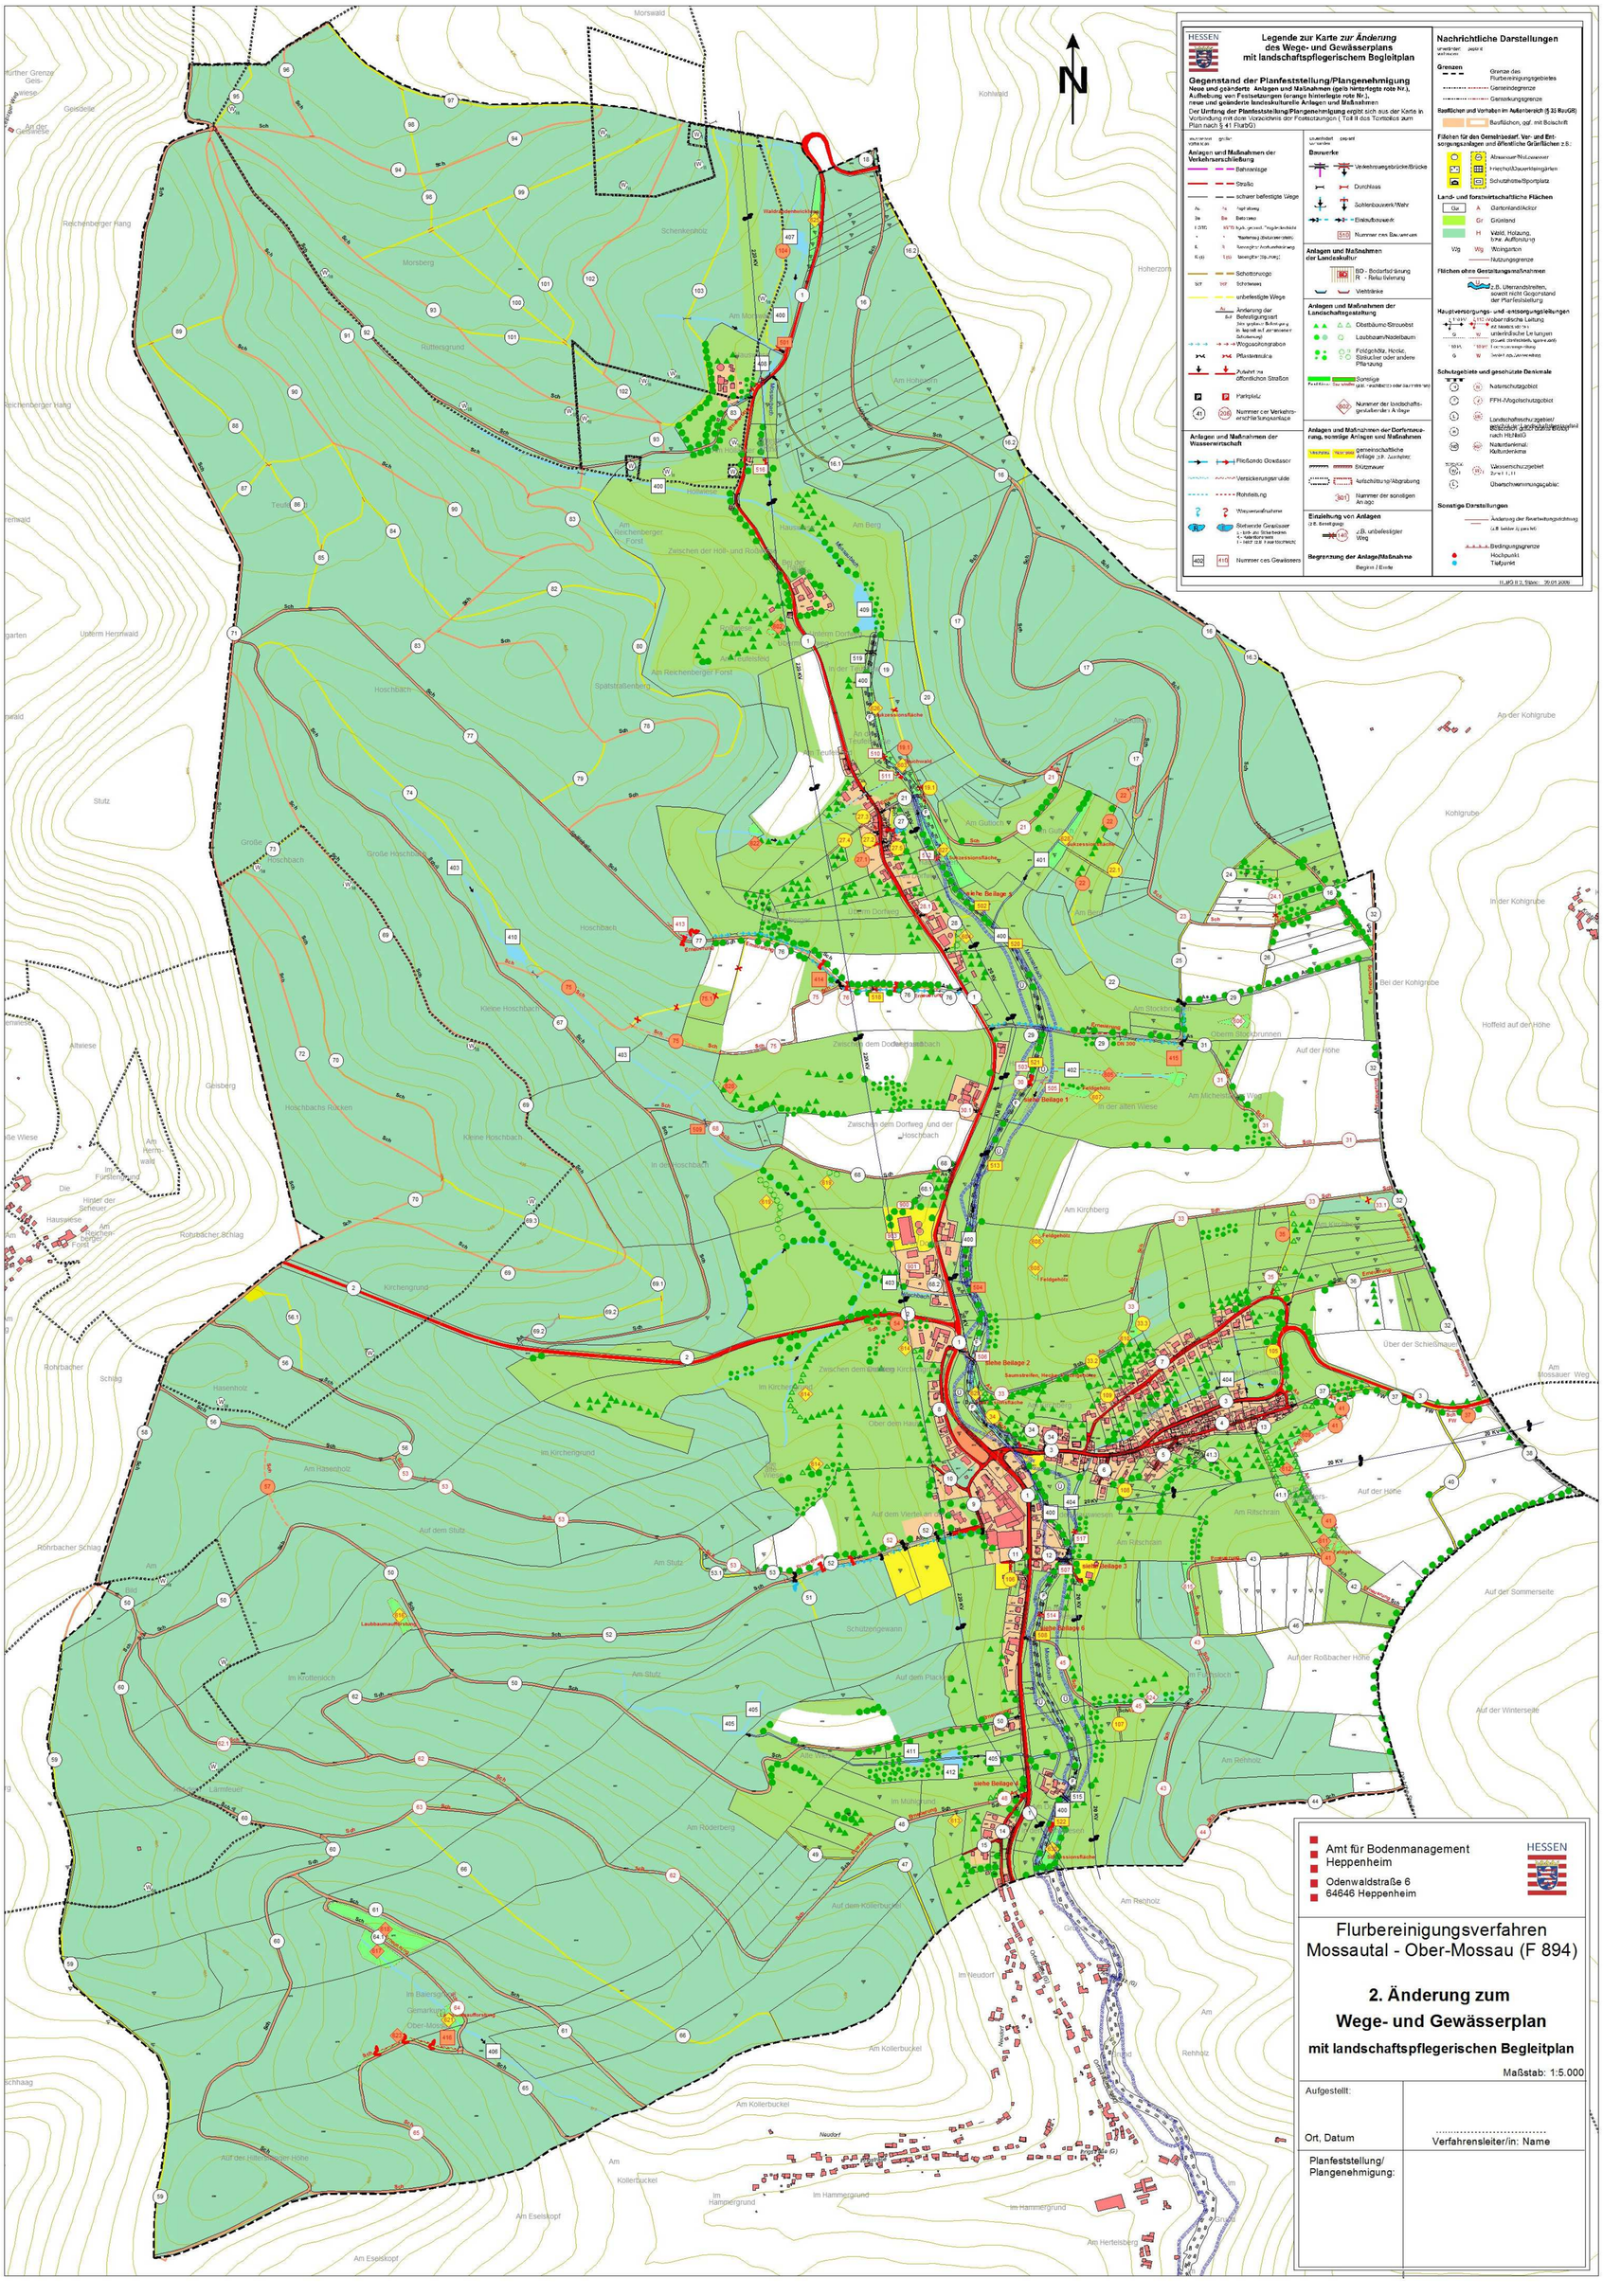F 894 Mossautal - Ober-Mossau