


F 978 Eltville-Erbach

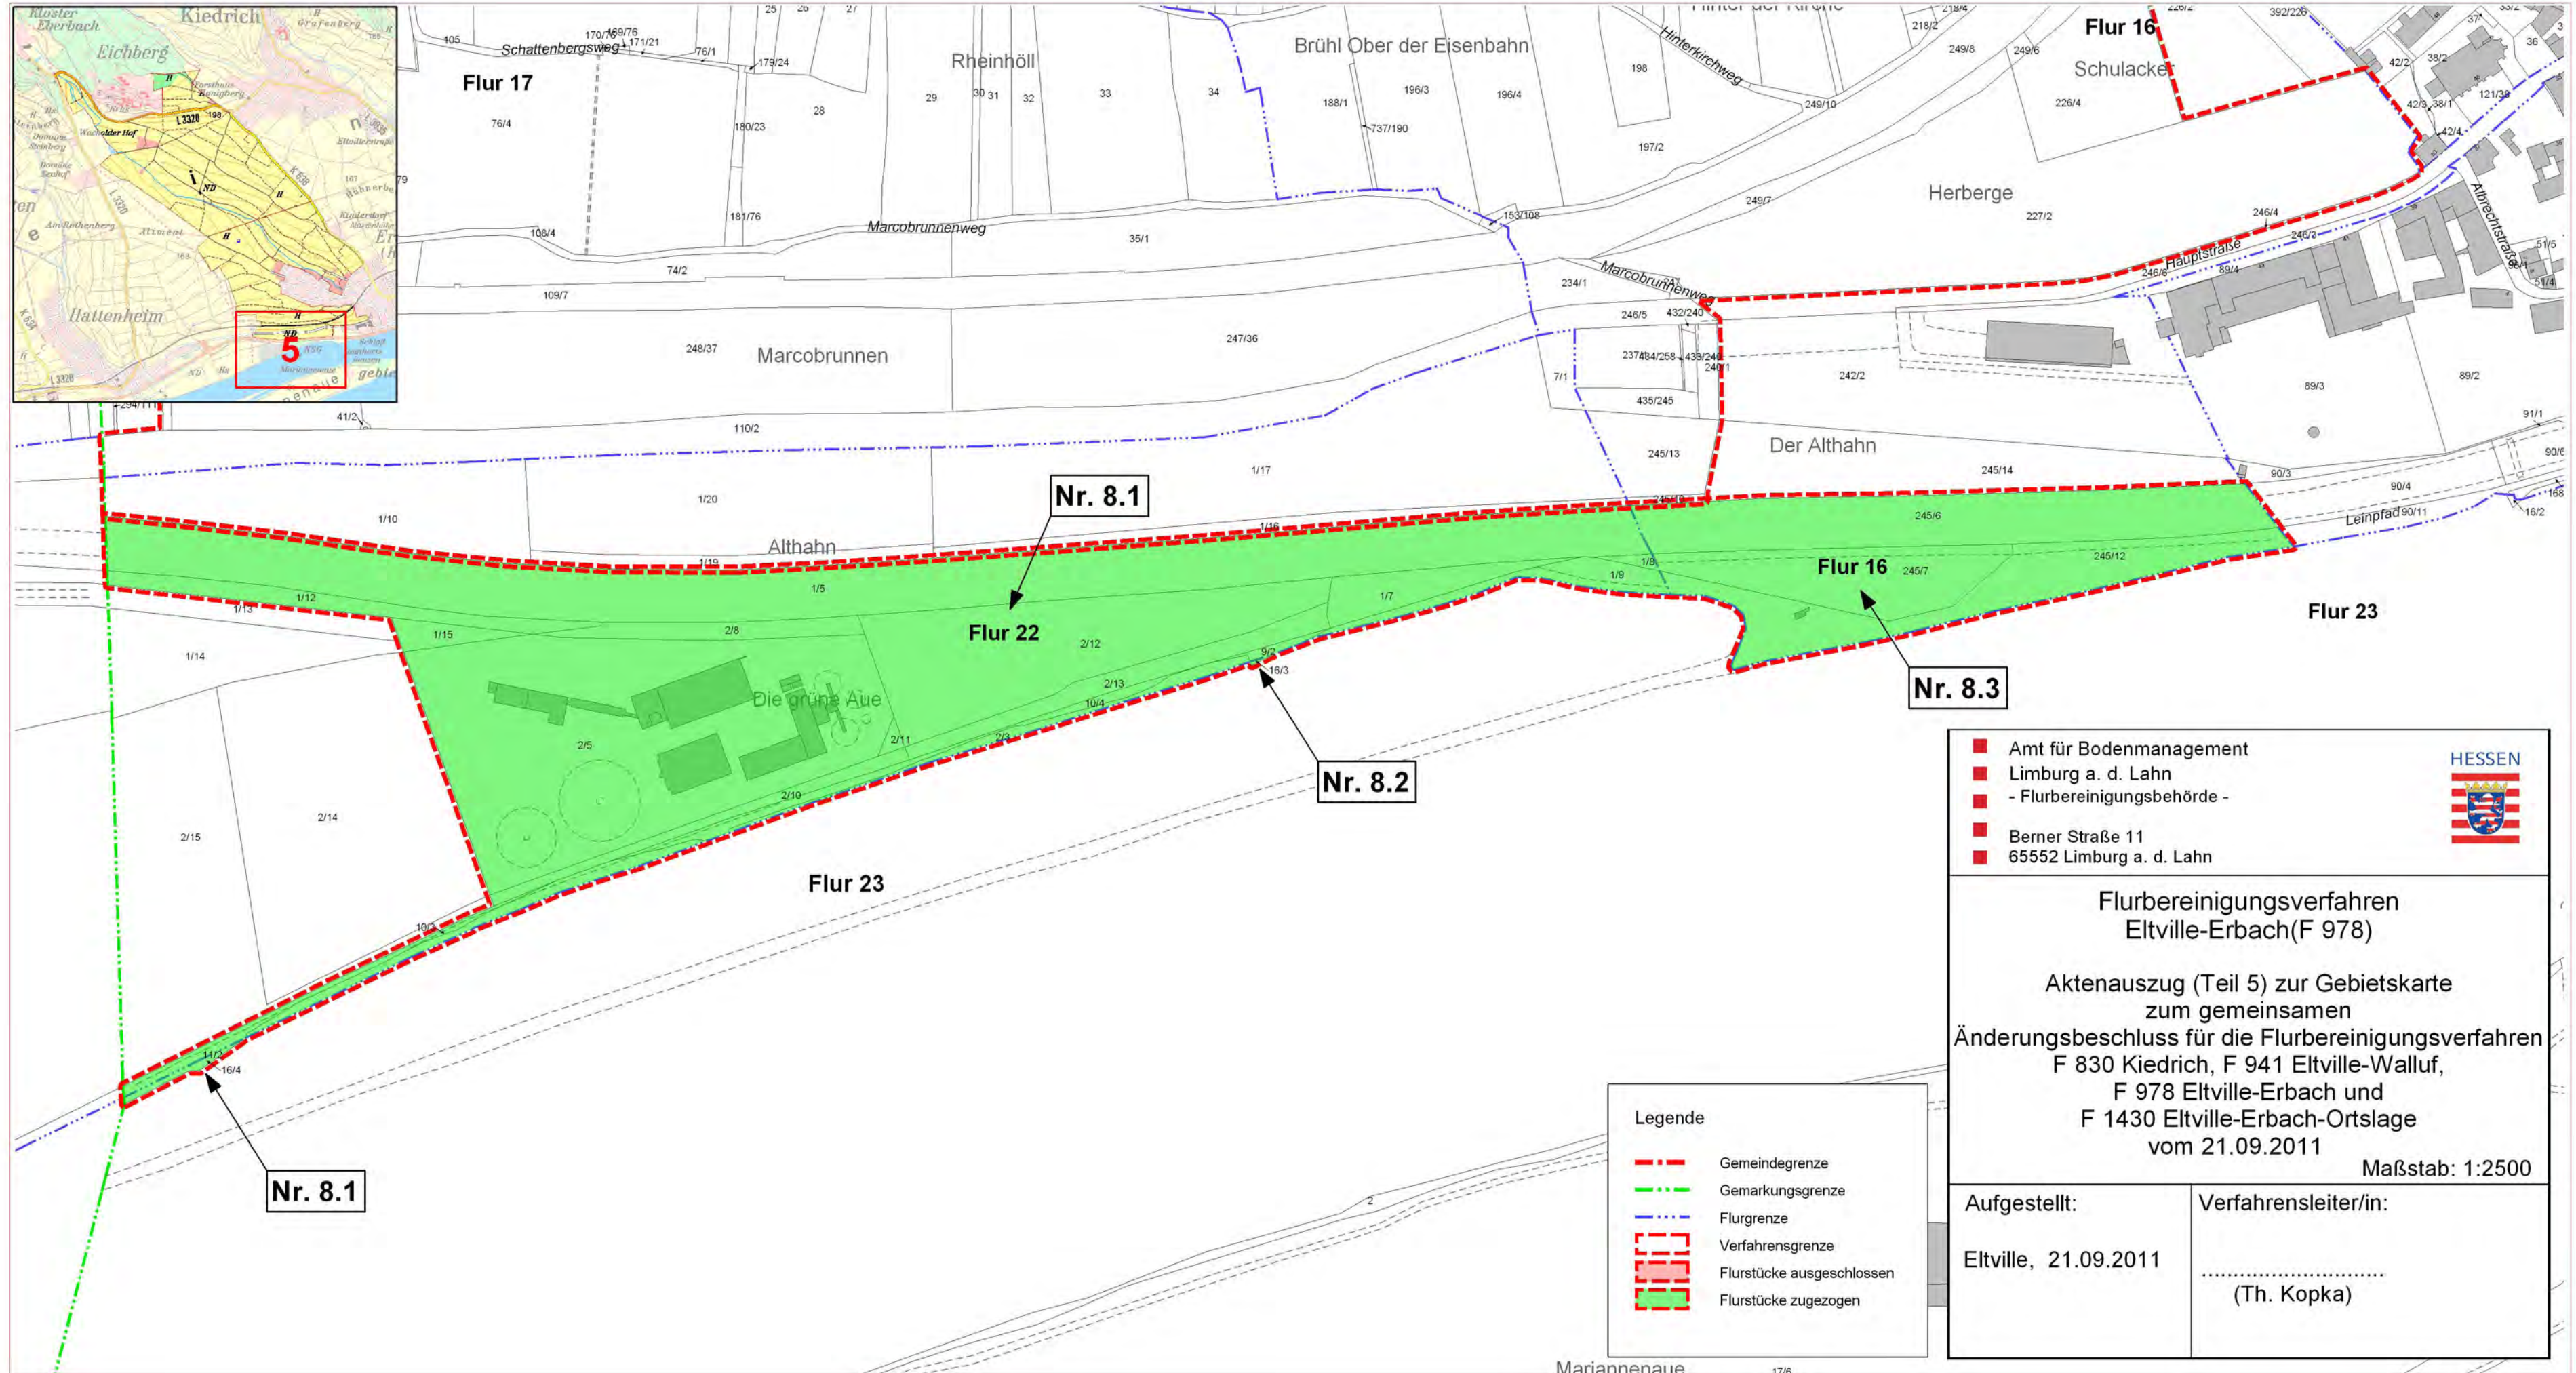

■ Amt für Bodenmanagement
■ Limburg a. d. Lahn
■ - Flurbereinigungsbehörde -
■ Berner Straße 11
■ 65552 Limburg a. d. Lahn



Flurbereinigungsverfahren
Eltville-Erbach(F 978)
 Aktenauszug (Teil 5) zur Gebietskarte
 zum gemeinsamen
 Änderungsbeschluss für die Flurbereinigungsverfahren
 F 830 Kiedrich, F 941 Eltville-Walluf,
 F 978 Eltville-Erbach und
 F 1430 Eltville-Erbach-Ortslage
 vom 21.09.2011

Maßstab: 1:2500

Legende	
- - -	Gemeindegrenze
- · - · -	Gemarkungsgrenze
- · - · -	Flurgrenze
- - - - -	Verfahrensgrenze
[]	Flurstücke ausgeschlossen
[]	Flurstücke zugezogen

Aufgestellt:
 Eltville, 21.09.2011

Verfahrensleiter/in:

 (Th. Kopka)