# UF 1334 Riedstadt Wolfskehlen

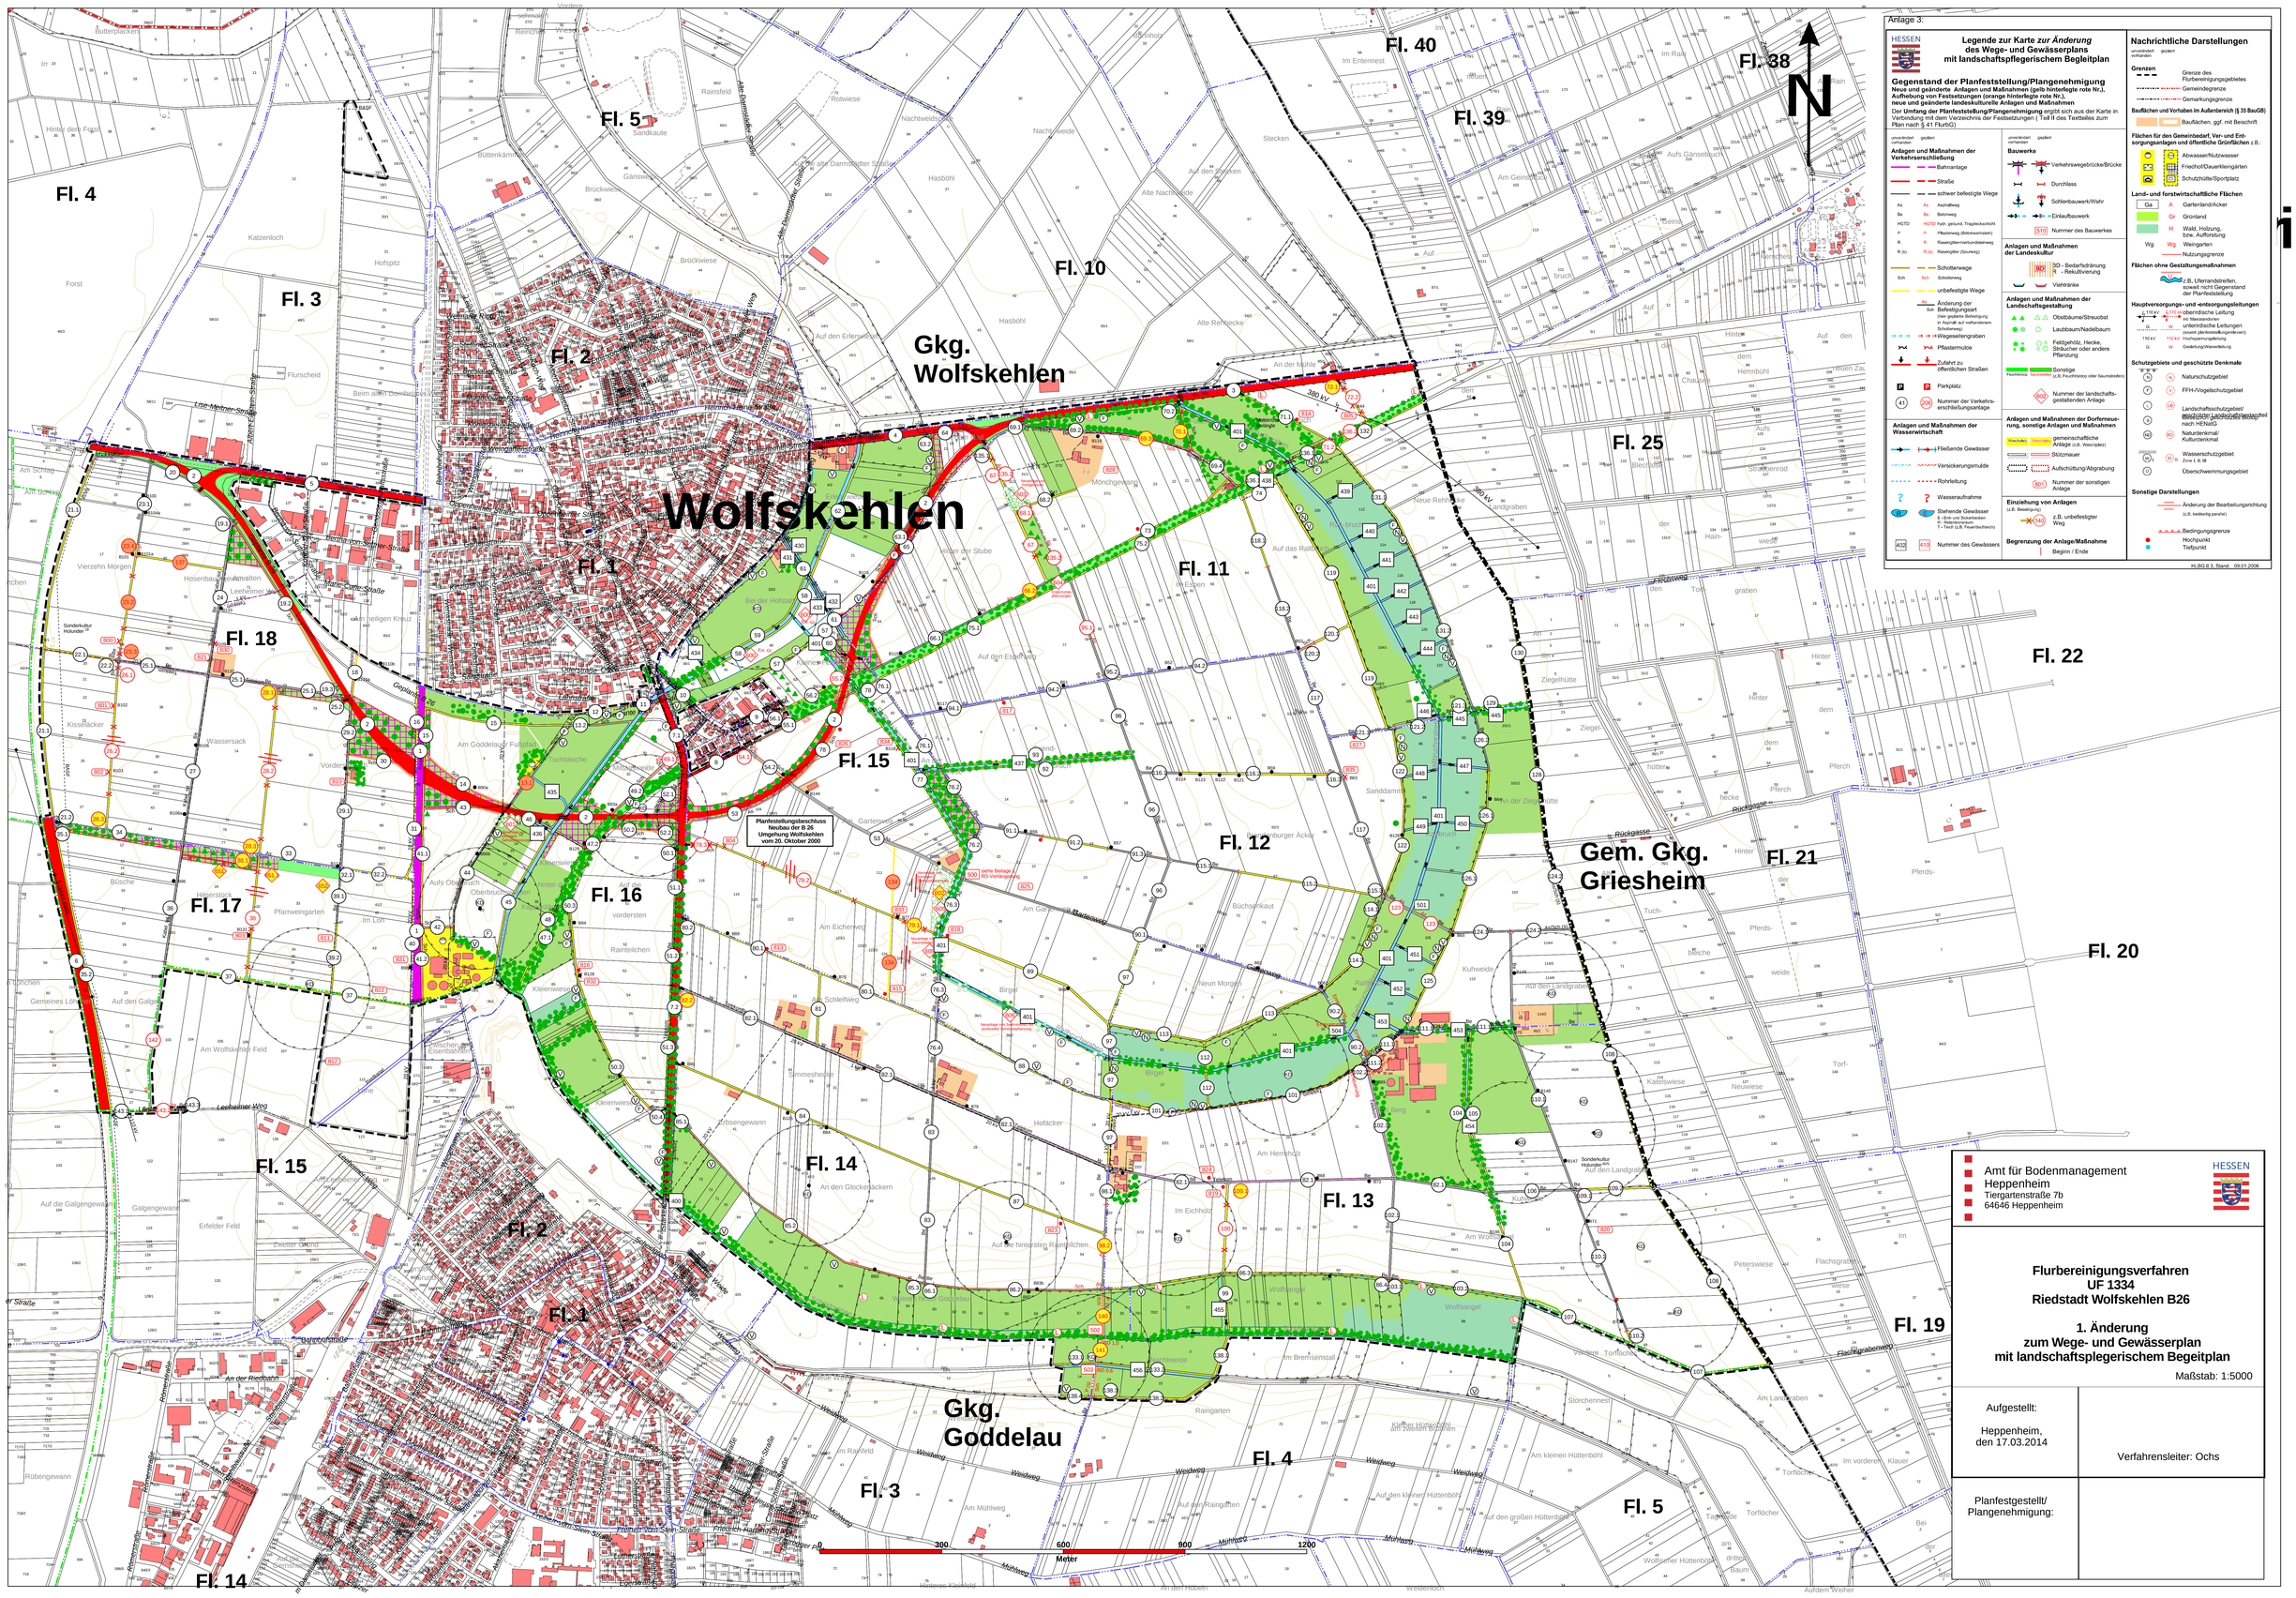


Anlage 3:

HESSEN

**Legende zur Karte *zur Änderung* des Wege- und Gewässerplans mit landschaftspflegerischem Begleitplan**

**Gegenstand der Planfeststellung/Plangenehmigung**
**Neue und geänderte Anlagen und Maßnahmen (gelb hinterlegte rote Nr.),**
**Aufhebung von Festsetzungen (orange hinterlegte rote Nr.),**
**neue und geänderte landeskulturelle Anlagen und Maßnahmen**
Der **Umfang der Planfeststellung/Plangenehmigung** ergibt sich aus der Karte in Verbindung mit dem Verzeichnis der Festsetzungen ( Teil II des Textteiles zum Plan nach § 41 FlurbG)

unverändert vorhanden | geplant

**Anlagen und Maßnahmen der Verkehrserschließung**
- Bahnanlage
- Straße
- schwer befestigte Wege (As Asphaltweg, Be Betonweg, HGTO hydr. gebund. Tragschichtschicht, P Pflasterweg (Betonverbundstein), R Rasengittersteinverbundstellerweg, R (s) Rasengitter (Sickerweg))
- Schotterwege (Sch Schotterweg)
- unbefestigte Wege (As Änderung der Befestigungsart (hier geplante Befestigung in Asphalt auf vorhandenem Weg))
- Wegeseitengraben
- Pflastermulde
- Zufahrt zu öffentlichen Straßen
- Parkplatz (P, 41)
- Nummer der Verkehrserschließungsanlage (206)

**Anlagen und Maßnahmen der Wasserwirtschaft**
- Fließende Gewässer
- Versickerungsmulde
- Rohrleitung
- Wasseraufnahme (?)
- Stehende Gewässer (E - Erd- und Sickerteiche, R - Rieselfeld/-beet, T - Teich (z.B. Feuerlöschteich))
- Nummer des Gewässers (402, 410)

unverändert vorhanden | geplant

**Bauwerke**
- Verkehrswegebrücke/Brücke
- Durchlass
- Sohlenbauwerk/Wehr
- Einlaufbauwerk
- Nummer des Bauwerkes (510)

**Anlagen und Maßnahmen der Landeskultur**
- BD - Bedarfsdränung
- R - Rekultivierung
- Viehtränke

**Anlagen und Maßnahmen der Landschaftsgestaltung**
- Obstbäume/Streuobst
- Laubbaum/Nadelbaum
- Feldgehölz, Hecke, Sträucher oder andere Pflanzung
- Feuchtbiotop, Trockenbiotop: Sonstige (z.B. Feuchtbiotop oder Saumstreifen)
- Nummer der landschaftsgestaltenden Anlage (602)

**Anlagen und Maßnahmen der Dorferneuerung, sonstige Anlagen und Maßnahmen**
- Viehweide, Koppel: gemeinschaftliche Anlage (z.B. Viehweide)
- Stützmauer
- Aufschüttung/Abgrabung
- Nummer der sonstigen Anlage (801)

**Einziehung von Anlagen**
(z.B. Bewirtung)
- z.B. unbefestigter Weg (140)

**Begrenzung der Anlage/Maßnahme**
- Beginn / Ende

**Nachrichtliche Darstellungen**
unverändert vorhanden | geplant

**Grenzen**
- Grenze des Flurbereinigungsgebietes
- Gemeindegrenze
- Gemarkungsgrenze

**Bauflächen und Vorhaben im Außenbereich (§ 35 BauGB)**
- Bauflächen, ggf. mit Beischrift

**Flächen für den Gemeinbedarf, Ver- und Entsorgungsanlagen und öffentliche Grünflächen** z.B.
- Abwasser/Nutzwasser
- Friedhof/Dauerkleingärten
- Schutzhütte/Sportplatz

**Land- und forstwirtschaftliche Flächen**
- Ga Gartenland/Acker
- Gr Grünland
- H Wald, Holzung, bzw. Aufforstung
- Wg Weingarten
- Nutzungsgrenze

**Flächen ohne Gestaltungsmaßnahmen**
- z.B. Uferrandstreifen, soweit nicht Gegenstand der Planfeststellung

**Hauptversorgungs- und -entsorgungsleitungen**
- 110 kV / 110 kV oberirdische Leitung mit Masculandarten
- unterirdische Leitungen (soweit planfeststellungsrelevant)
- Hochspannungsfreileitung
- G Gasleitung/Wasserleitung

**Schutzgebiete und geschützte Denkmale**
- N Naturschutzgebiet
- V FFH-/Vogelschutzgebiet
- LB Landschaftsschutzgebiet/ geschützter Landschaftsbestandteil einschließlich gesetzlich geschützte Biotope nach HENatG
- ND Naturdenkmal/ Kulturdenkmal
- WS Wasserschutzgebiet Zone I, II, III
- Überschwemmungsgebiet

**Sonstige Darstellungen**
- Änderung der Bearbeitungsrichtung (z.B. beibehalt parallel)
- Bedingungspunkte
- Hochpunkt
- Tiefpunkt

HLBG B 3, Stand: 09.01.2006

Amt für Bodenmanagement
Heppenheim
Tiergartenstraße 7b
64646 Heppenheim

HESSEN

**Flurbereinigungsverfahren**
**UF 1334**
**Riedstadt Wolfskehlen B26**

**1. Änderung**
**zum Wege- und Gewässerplan**
**mit landschaftsplegerischem Begeitplan**

Maßstab: 1:5000

| | |
|---|---|
| Aufgestellt:<br><br>Heppenheim,<br>den 17.03.2014 | Verfahrensleiter: Ochs |
| Planfestgestellt/<br>Plangenehmigung: | |