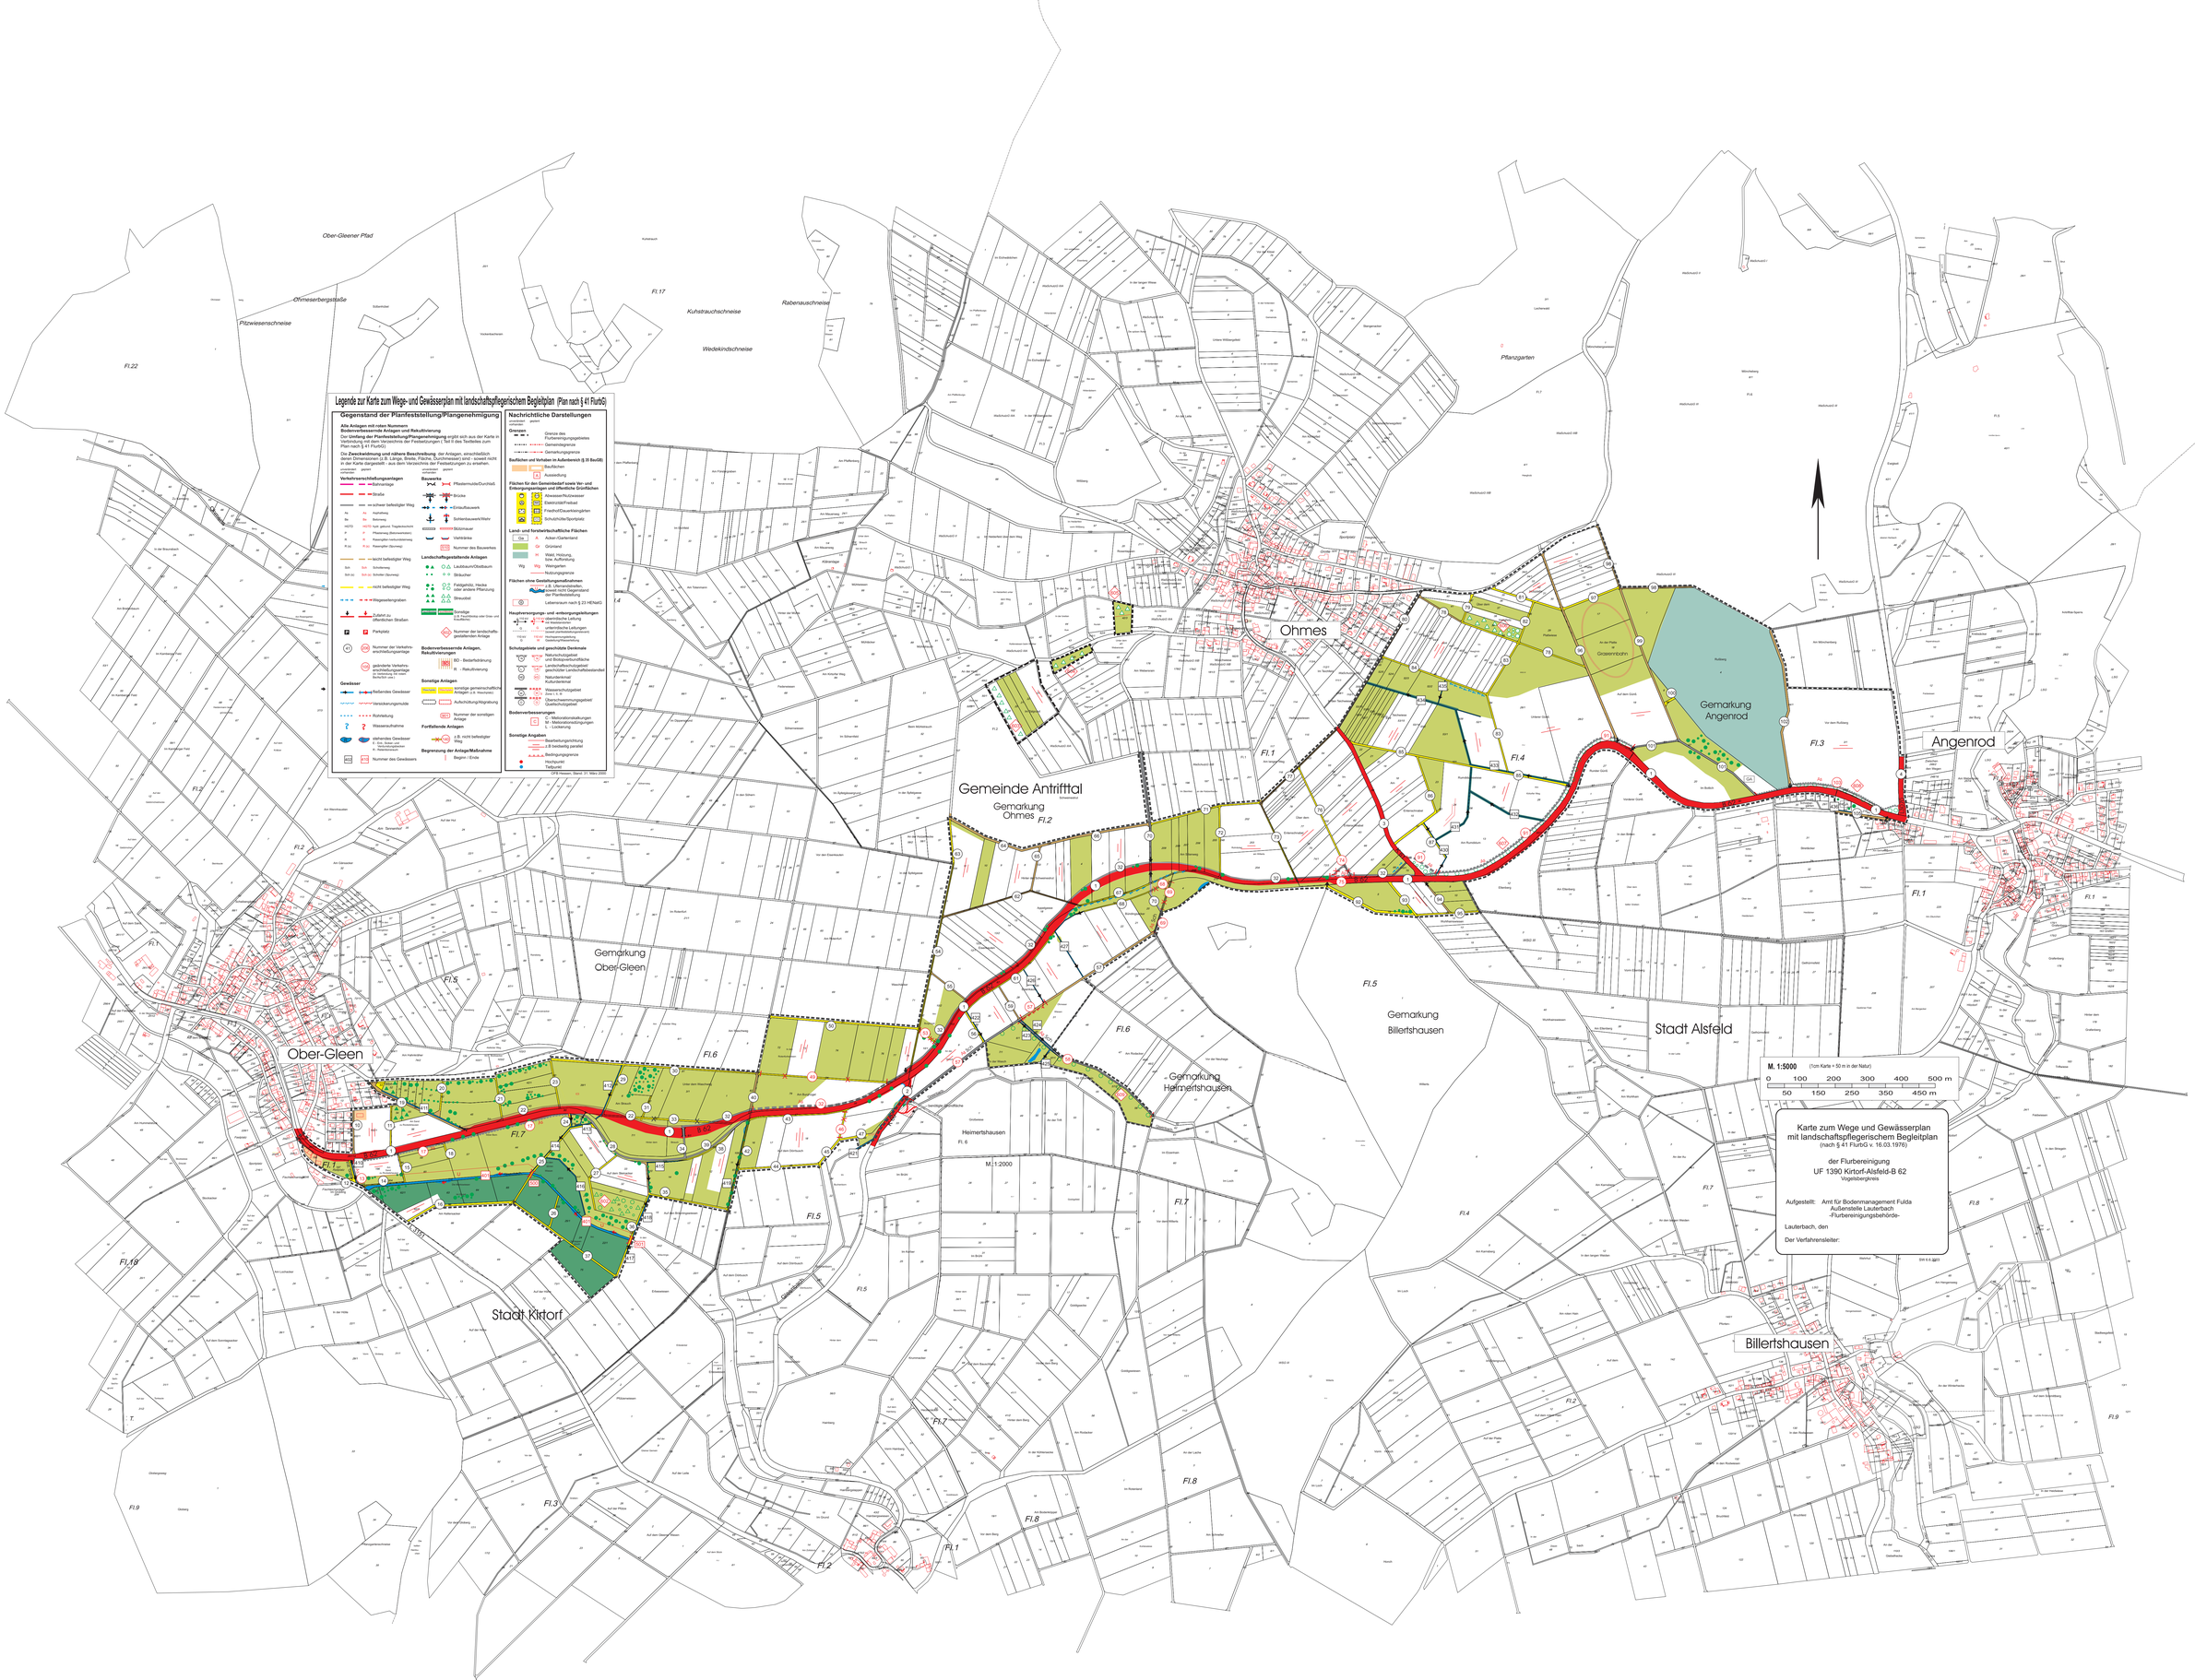
Legende zur Karte zum Wege- und Gewässerplan mit landschaftspflegerischem Begleitplan (Plan nach § 41 FlurbG)
Gegenstand der Planfeststellung/Plangenehmigung
Alle Anlagen mit roter Nummern
Bodenverbesserende Anlagen und Rekultivierung
Der Umfang der Planfeststellung/Plangenehmigung ergibt sich aus der Karte in Verbindung mit dem Verzeichnis der Festsetzungen (Teil II des Textteiles zum Plan nach § 41 FlurbG).
Die Zweckmäßigkeit und nähere Beschreibung der Anlagen, einschließlich der Maßnahmen (z.B. Lange, Breite, Fläche, Querschnitt) sind - soweit nicht in der Karte dargestellt - aus dem Verzeichnis der Festsetzungen zu ersehen.
unverändert vorhanden
geplant
Verkehrserschließungsanlagen
Bauwerke
Landschaftsgestaltende Anlagen
Gewässer
Sonstige Anlagen
Fortfallende Anlagen
Begrenzung der Anlage/Maßnahme
Nachrichtliche Darstellungen
Grenzen
Bauflächen und Verkehrsflächen
Flächen für den Gemeinbedarf sowie Ver- und Entsorgungsanlagen und öffentliche Grünflächen
Land- und forstwirtschaftliche Flächen
Flächen ohne Gestaltungsmaßnahmen
Hauptversorgungs- und -entsorgungsleitungen
Schutzgebiete und geschützte Denkmale
Bodenverbesserungen
Sonstige Angaben
DFB Hessen, Stand: 31. März 2000
Ober-Gleener Pfad
Ohmeserbergstraße
Pitzwiesenschneise
Kuhstrauchschneise
Rabenauschneise
Wedekindschneise
Pfarrgarten
Ohmes
Gemarkung Angenrod
Angenrod
Gemeinde Antrifttal
Gemarkung Ohmes
Gemarkung Ober-Gleen
Ober-Gleen
Gemarkung Heimertshausen
Heimertshausen
Gemarkung Billertshausen
Stadt Alsfeld
Stadt Kirtorf
Billertshausen
M. 1:5000 (1cm Karte = 50 m in der Natur)
0 100 200 300 400 500 m
50 150 250 350 450 m
M. 1:2000
Karte zum Wege und Gewässerplan
mit landschaftspflegerischem Begleitplan
(nach § 41 FlurbG v. 16.03.1976)
der Flurbereinigung
UF 1390 Kirtorf-Alsfeld-B 62
Vogelsbergkreis
Aufgestellt: Amt für Bodenmanagement Fulda
Außenstelle Lauterbach
-Flurbereinigungsbehörde-
Lauterbach, den
Der Verfahrensleiter: