UF 1531 Höchst B45

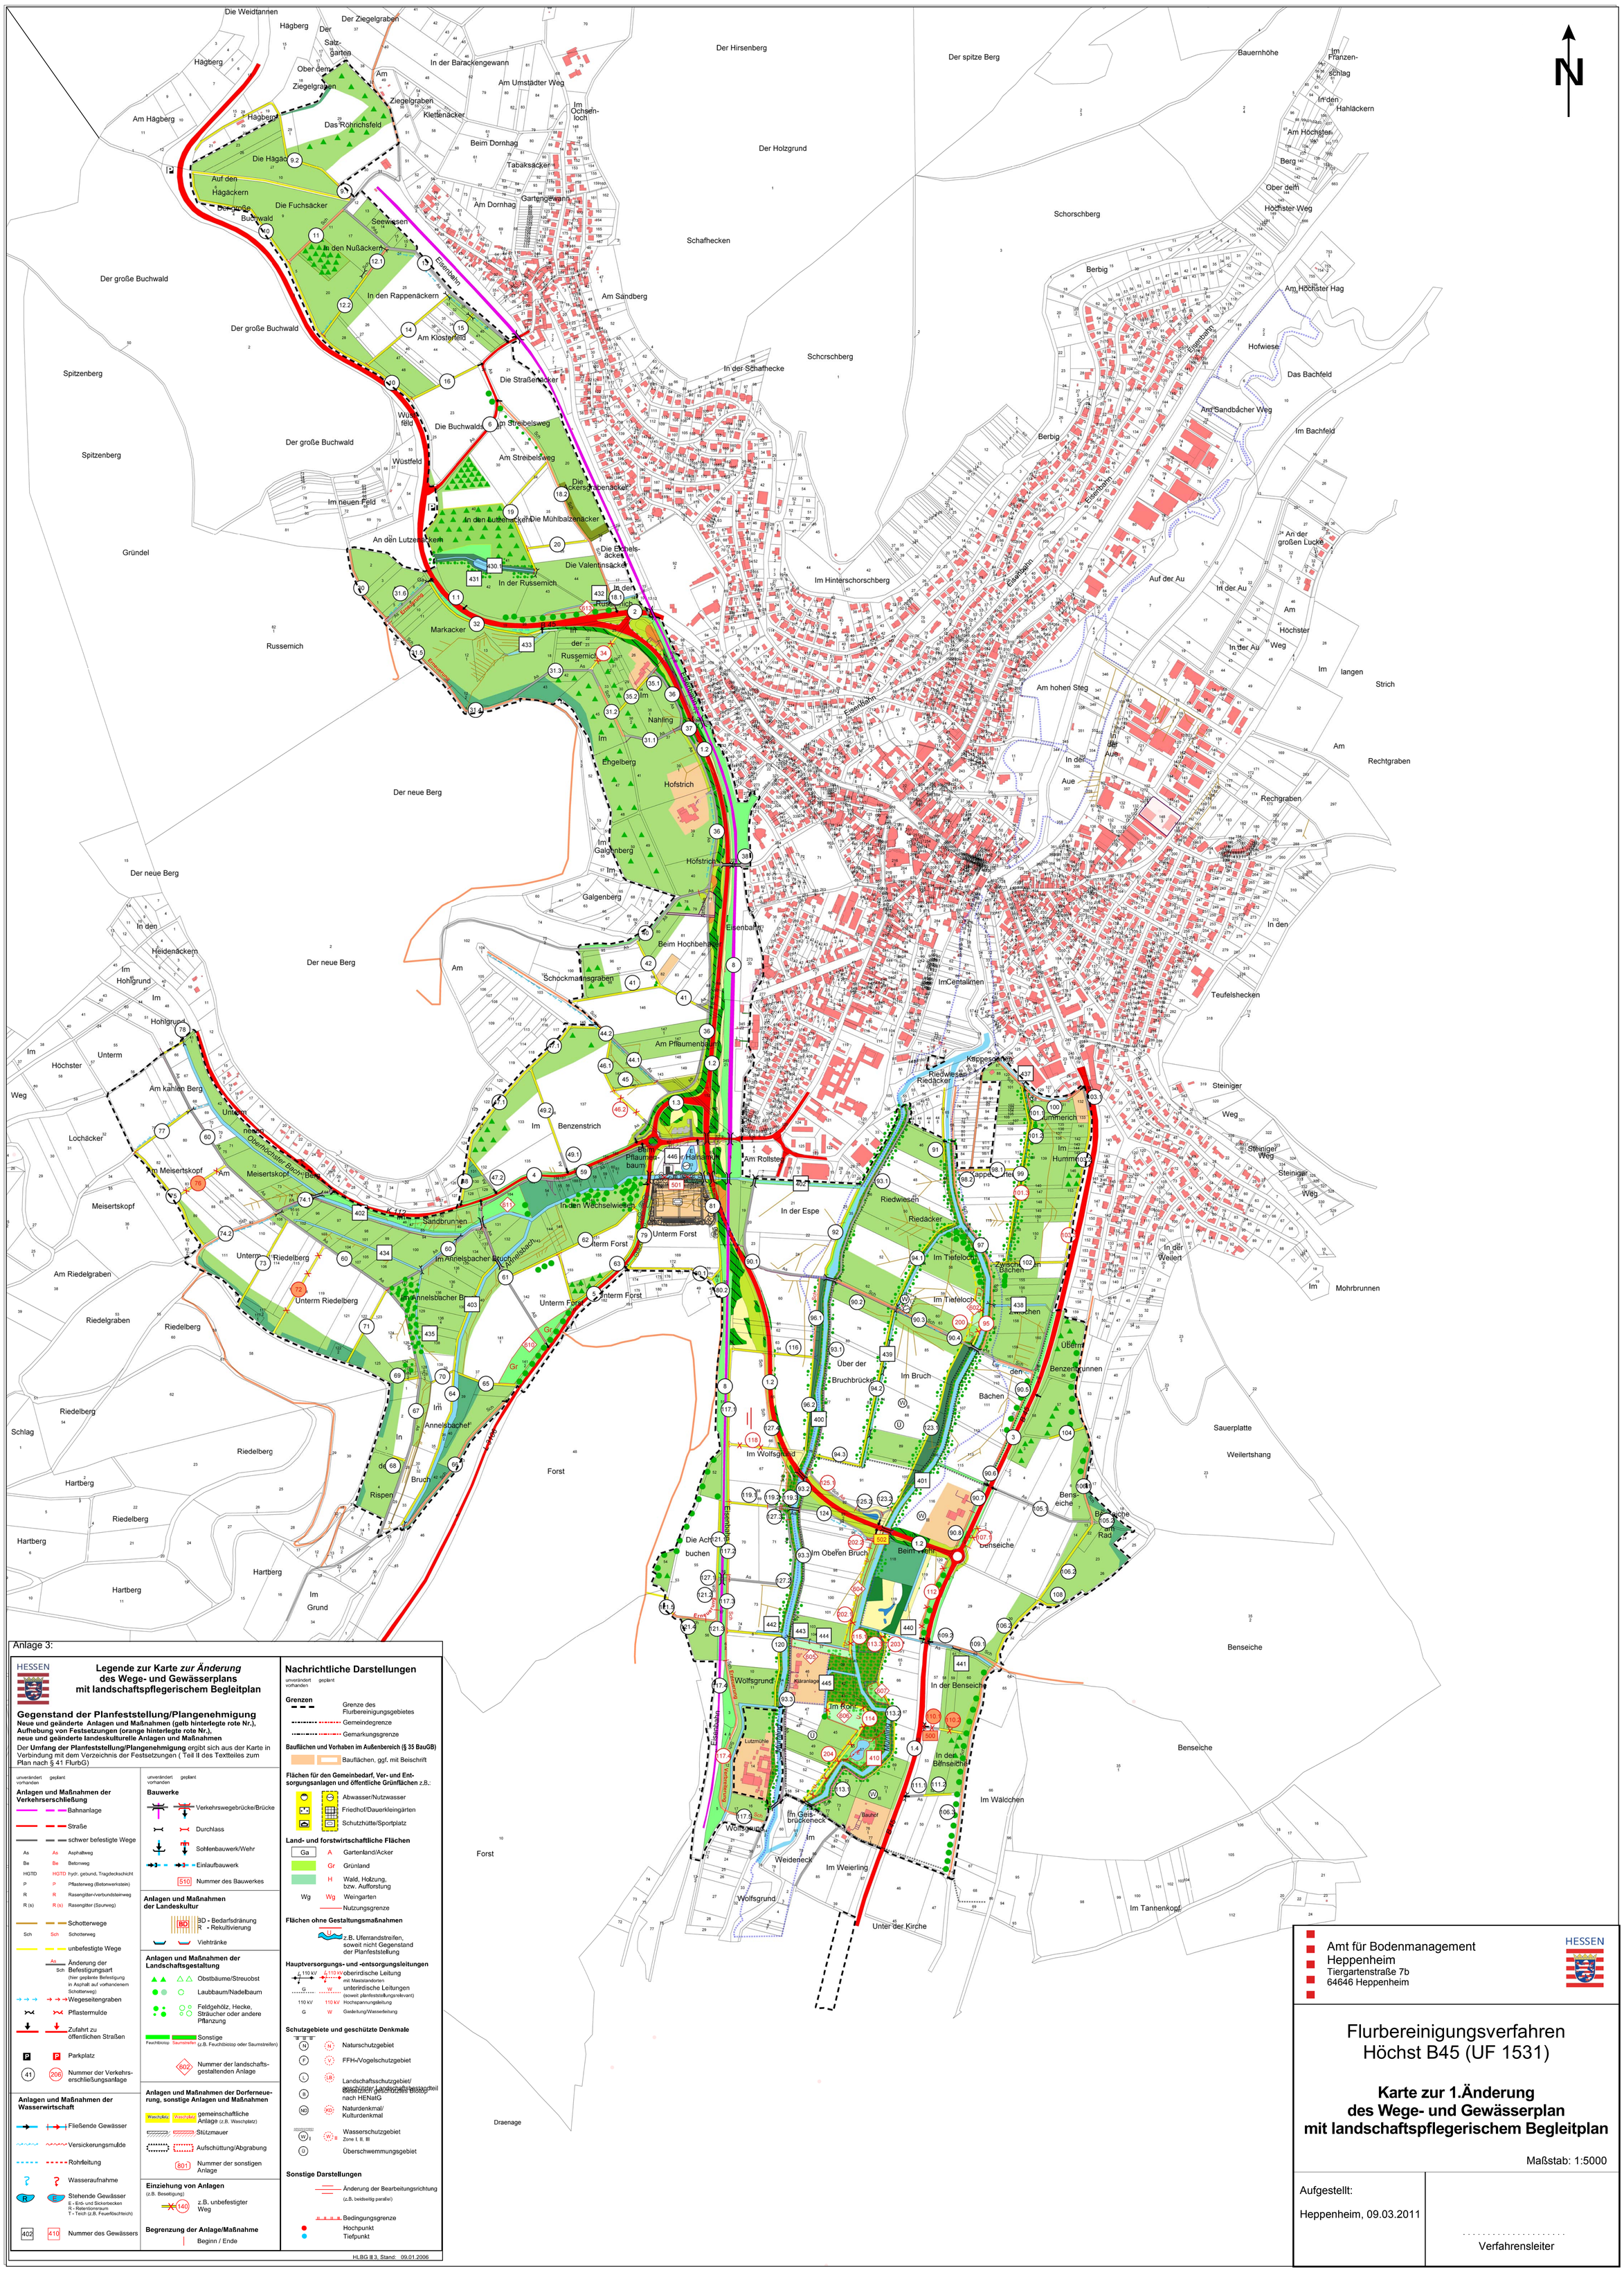

Anlage 3:

Legende zur Karte *zur Änderung* des Wege- und Gewässerplans mit landschaftspflegerischem Begleitplan

HESSEN

Gegenstand der Planfeststellung/Plangenehmigung

Neue und geänderte Anlagen und Maßnahmen (gelb hinterlegte rote Nr.), Aufhebung von Festsetzungen (orange hinterlegte rote Nr.), neue und geänderte landeskulturelle Anlagen und Maßnahmen

Der **Umfang der Planfeststellung/Plangenehmigung** ergibt sich aus der Karte in Verbindung mit dem Verzeichnis der Festsetzungen (Teil II des Textteiles zum Plan nach § 41 FlurbG)

unverändert vorhanden / geplant

Anlagen und Maßnahmen der Verkehrserschließung

- Bahnanlage
- Straße
- schwer befestigte Wege
  - As Asphaltweg
  - Be Betonweg
  - HGTD hydr. gebund. Tragdeckschicht
  - P Pflasterweg (Betonwerkstein)
  - R Rasengitter-verbundsteinweg
  - R (s) Rasengitter (Spurweg)
- Schotterwege
  - Sch Schotterweg
- unbefestigte Wege
- Änderung der Befestigungsart (hier geplante Befestigung in Asphalt auf vorhandenem Schotterweg) As Sch
- Wegeseitengraben
- Pflastermulde
- Zufahrt zu öffentlichen Straßen
- P Parkplatz
- 41 / 206 Nummer der Verkehrserschließungsanlage

Anlagen und Maßnahmen der Wasserwirtschaft

- Fließende Gewässer
- Versickerungsmulde
- Rohrleitung
- Wasseraufnahme
- R / E Stehende Gewässer (E - Erd- und Sickerbecken, R - Retentionsraum, T - Teich (z.B. Feuerlöschteich))
- 402 / 410 Nummer des Gewässers

unverändert vorhanden / geplant

Bauwerke

- Verkehrswegebrücke/Brücke
- Durchlass
- Sohlenbauwerk/Wehr
- Einlaufbauwerk
- 510 Nummer des Bauwerkes

Anlagen und Maßnahmen der Landeskultur

- BD - Bedarfsdränung
- R - Rekultivierung
- Viehtränke

Anlagen und Maßnahmen der Landschaftsgestaltung

- Obstbäume/Streuobst
- Laubbaum/Nadelbaum
- Feldgehölz, Hecke, Sträucher oder andere Pflanzung
- Sonstige (z.B. Feuchtbiotop oder Saumstreifen) — Feuchtbiotop, Saumstreifen
- 802 Nummer der landschaftsgestaltenden Anlage

Anlagen und Maßnahmen der Dorferneuerung, sonstige Anlagen und Maßnahmen

- Waschplatz — gemeinschaftliche Anlage (z.B. Waschplatz)
- Stützmauer
- Aufschüttung/Abgrabung
- 801 Nummer der sonstigen Anlage

Einziehung von Anlagen

(z.B. Beseitigung)

- 140 z.B. unbefestigter Weg

Begrenzung der Anlage/Maßnahme

- Beginn / Ende

Nachrichtliche Darstellungen

unverändert vorhanden / geplant

Grenzen

- Grenze des Flurbereinigungsgebietes
- Gemeindegrenze
- Gemarkungsgrenze

Bauflächen und Vorhaben im Außenbereich (§ 35 BauGB)

- Bauflächen, ggf. mit Beischrift

Flächen für den Gemeinbedarf, Ver- und Entsorgungsanlagen und öffentliche Grünflächen z.B.:

- Abwasser/Nutzwasser
- Friedhof/Dauerkleingärten
- Schutzhütte/Sportplatz

Land- und forstwirtschaftliche Flächen

- Ga Gartenland/Acker
- Gr Grünland
- H Wald, Holzung, bzw. Aufforstung
- Wg Weingarten
- Nutzungsgrenze

Flächen ohne Gestaltungsmaßnahmen

- z.B. Uferrandstreifen, soweit nicht Gegenstand der Planfeststellung

Hauptversorgungs- und -entsorgungsleitungen

- 110 kV oberirdische Leitung mit Maststandorten
- G / W unterirdische Leitungen (soweit planfeststellungsrelevant)
- 110 kV Hochspannungsleitung
- G Gasleitung/Wasserleitung
- W Wasserleitung

Schutzgebiete und geschützte Denkmale

- N Naturschutzgebiet
- V FFH-/Vogelschutzgebiet
- L / LB Landschaftsschutzgebiet/ geschützter Landschaftsbestandteil
- B Gesetzlich geschütztes Biotop nach HENatG
- ND / KD Naturdenkmal/ Kulturdenkmal
- W I / W II Wasserschutzgebiet Zone I, II, III
- Ü Überschwemmungsgebiet

Sonstige Darstellungen

- Änderung der Bearbeitungsrichtung (z.B. beidseitig parallel)
- Bedingungsgrenze
- Hochpunkt
- Tiefpunkt

HLBG II 3, Stand: 09.01.2006

Amt für Bodenmanagement Heppenheim
Tiergartenstraße 7b
64646 Heppenheim

HESSEN

Flurbereinigungsverfahren
Höchst B45 (UF 1531)

Karte zur 1.Änderung des Wege- und Gewässerplan mit landschaftspflegerischem Begleitplan

Maßstab: 1:5000

Aufgestellt:

Heppenheim, 09.03.2011

. . . . . .
Verfahrensleiter