


UF 1797 Reinheim - B 38/L 3114

HESSEN

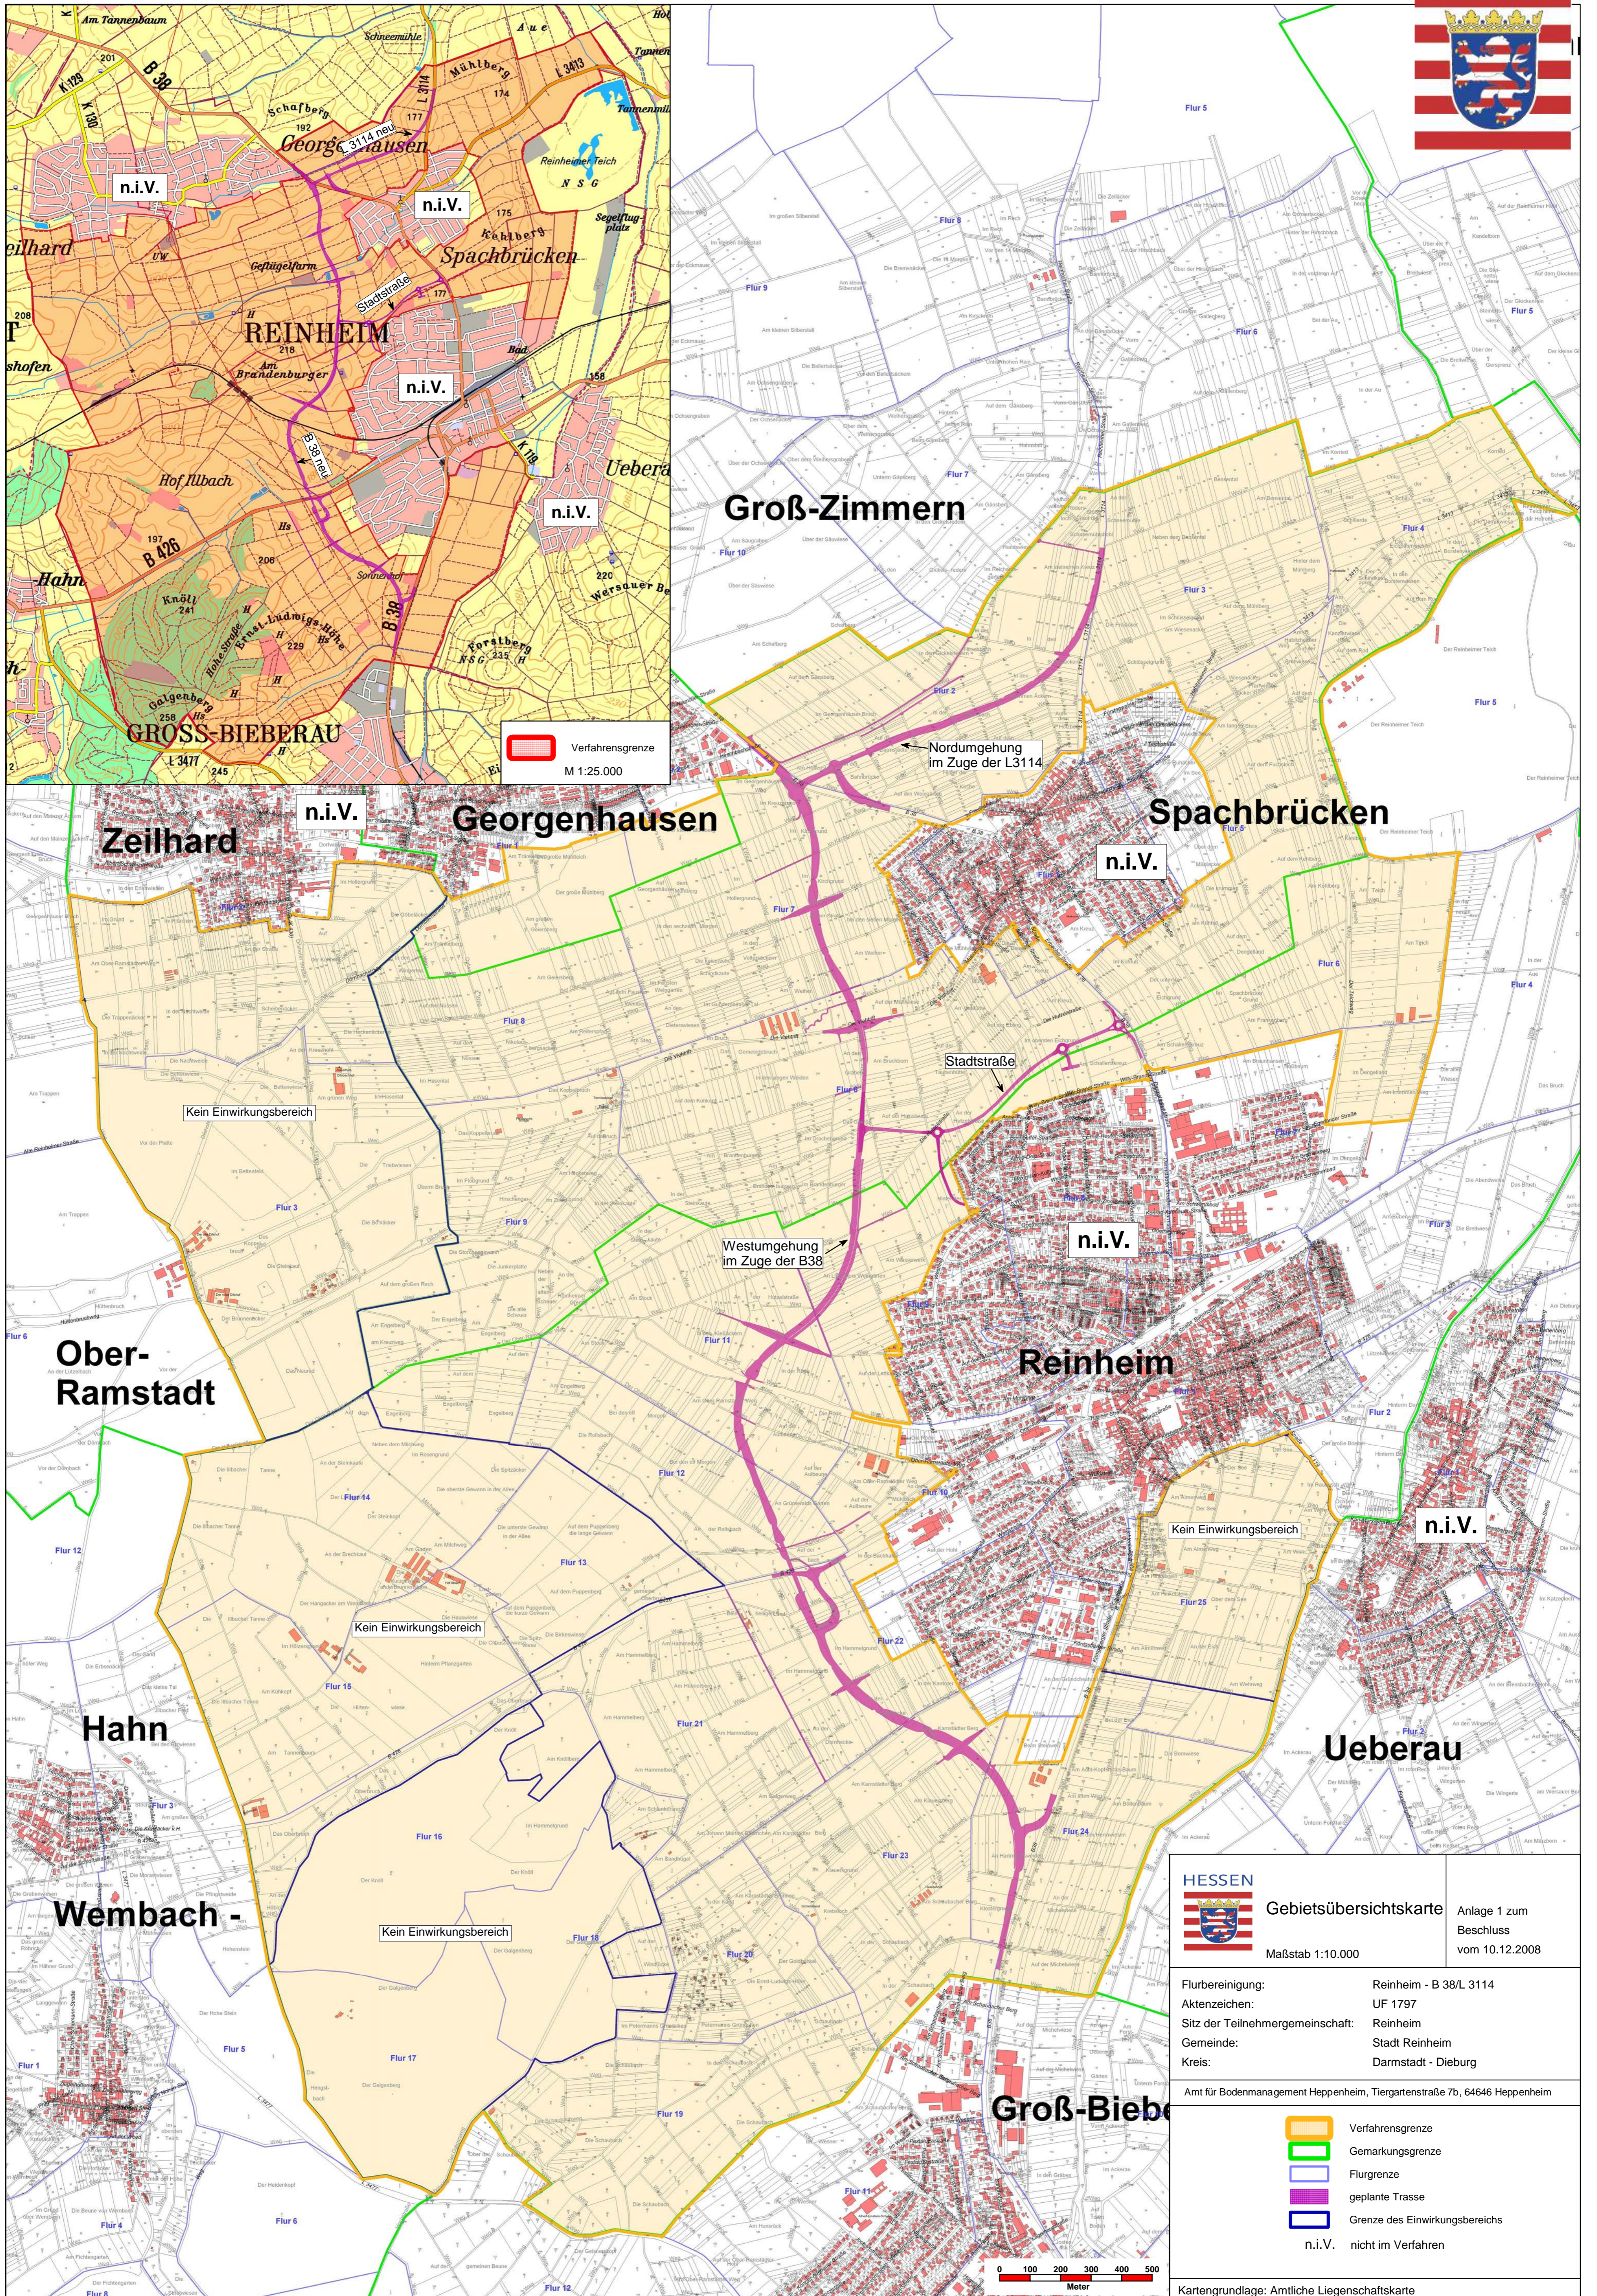

Gebietsübersichtskarte Maßstab 1:10.000		Anlage 1 zum Beschluss vom 10.12.2008												
Flurbereinigung: Aktenzeichen: Sitz der Teilnehmergemeinschaft: Gemeinde: Kreis:	Reinheim - B 38/L 3114 UF 1797 Reinheim Stadt Reinheim Darmstadt - Dieburg													
Amt für Bodenmanagement Heppenheim, Tiergartenstraße 7b, 64646 Heppenheim														
<table border="0"> <tr> <td></td> <td>Verfahrensgrenze</td> </tr> <tr> <td></td> <td>Gemarkungsgrenze</td> </tr> <tr> <td></td> <td>Flurgrenze</td> </tr> <tr> <td></td> <td>geplante Trasse</td> </tr> <tr> <td></td> <td>Grenze des Einwirkungsbereichs</td> </tr> <tr> <td>n.i.V.</td> <td>nicht im Verfahren</td> </tr> </table>				Verfahrensgrenze		Gemarkungsgrenze		Flurgrenze		geplante Trasse		Grenze des Einwirkungsbereichs	n.i.V.	nicht im Verfahren
	Verfahrensgrenze													
	Gemarkungsgrenze													
	Flurgrenze													
	geplante Trasse													
	Grenze des Einwirkungsbereichs													
n.i.V.	nicht im Verfahren													
Kartengrundlage: Amtliche Liegenschaftskarte														

