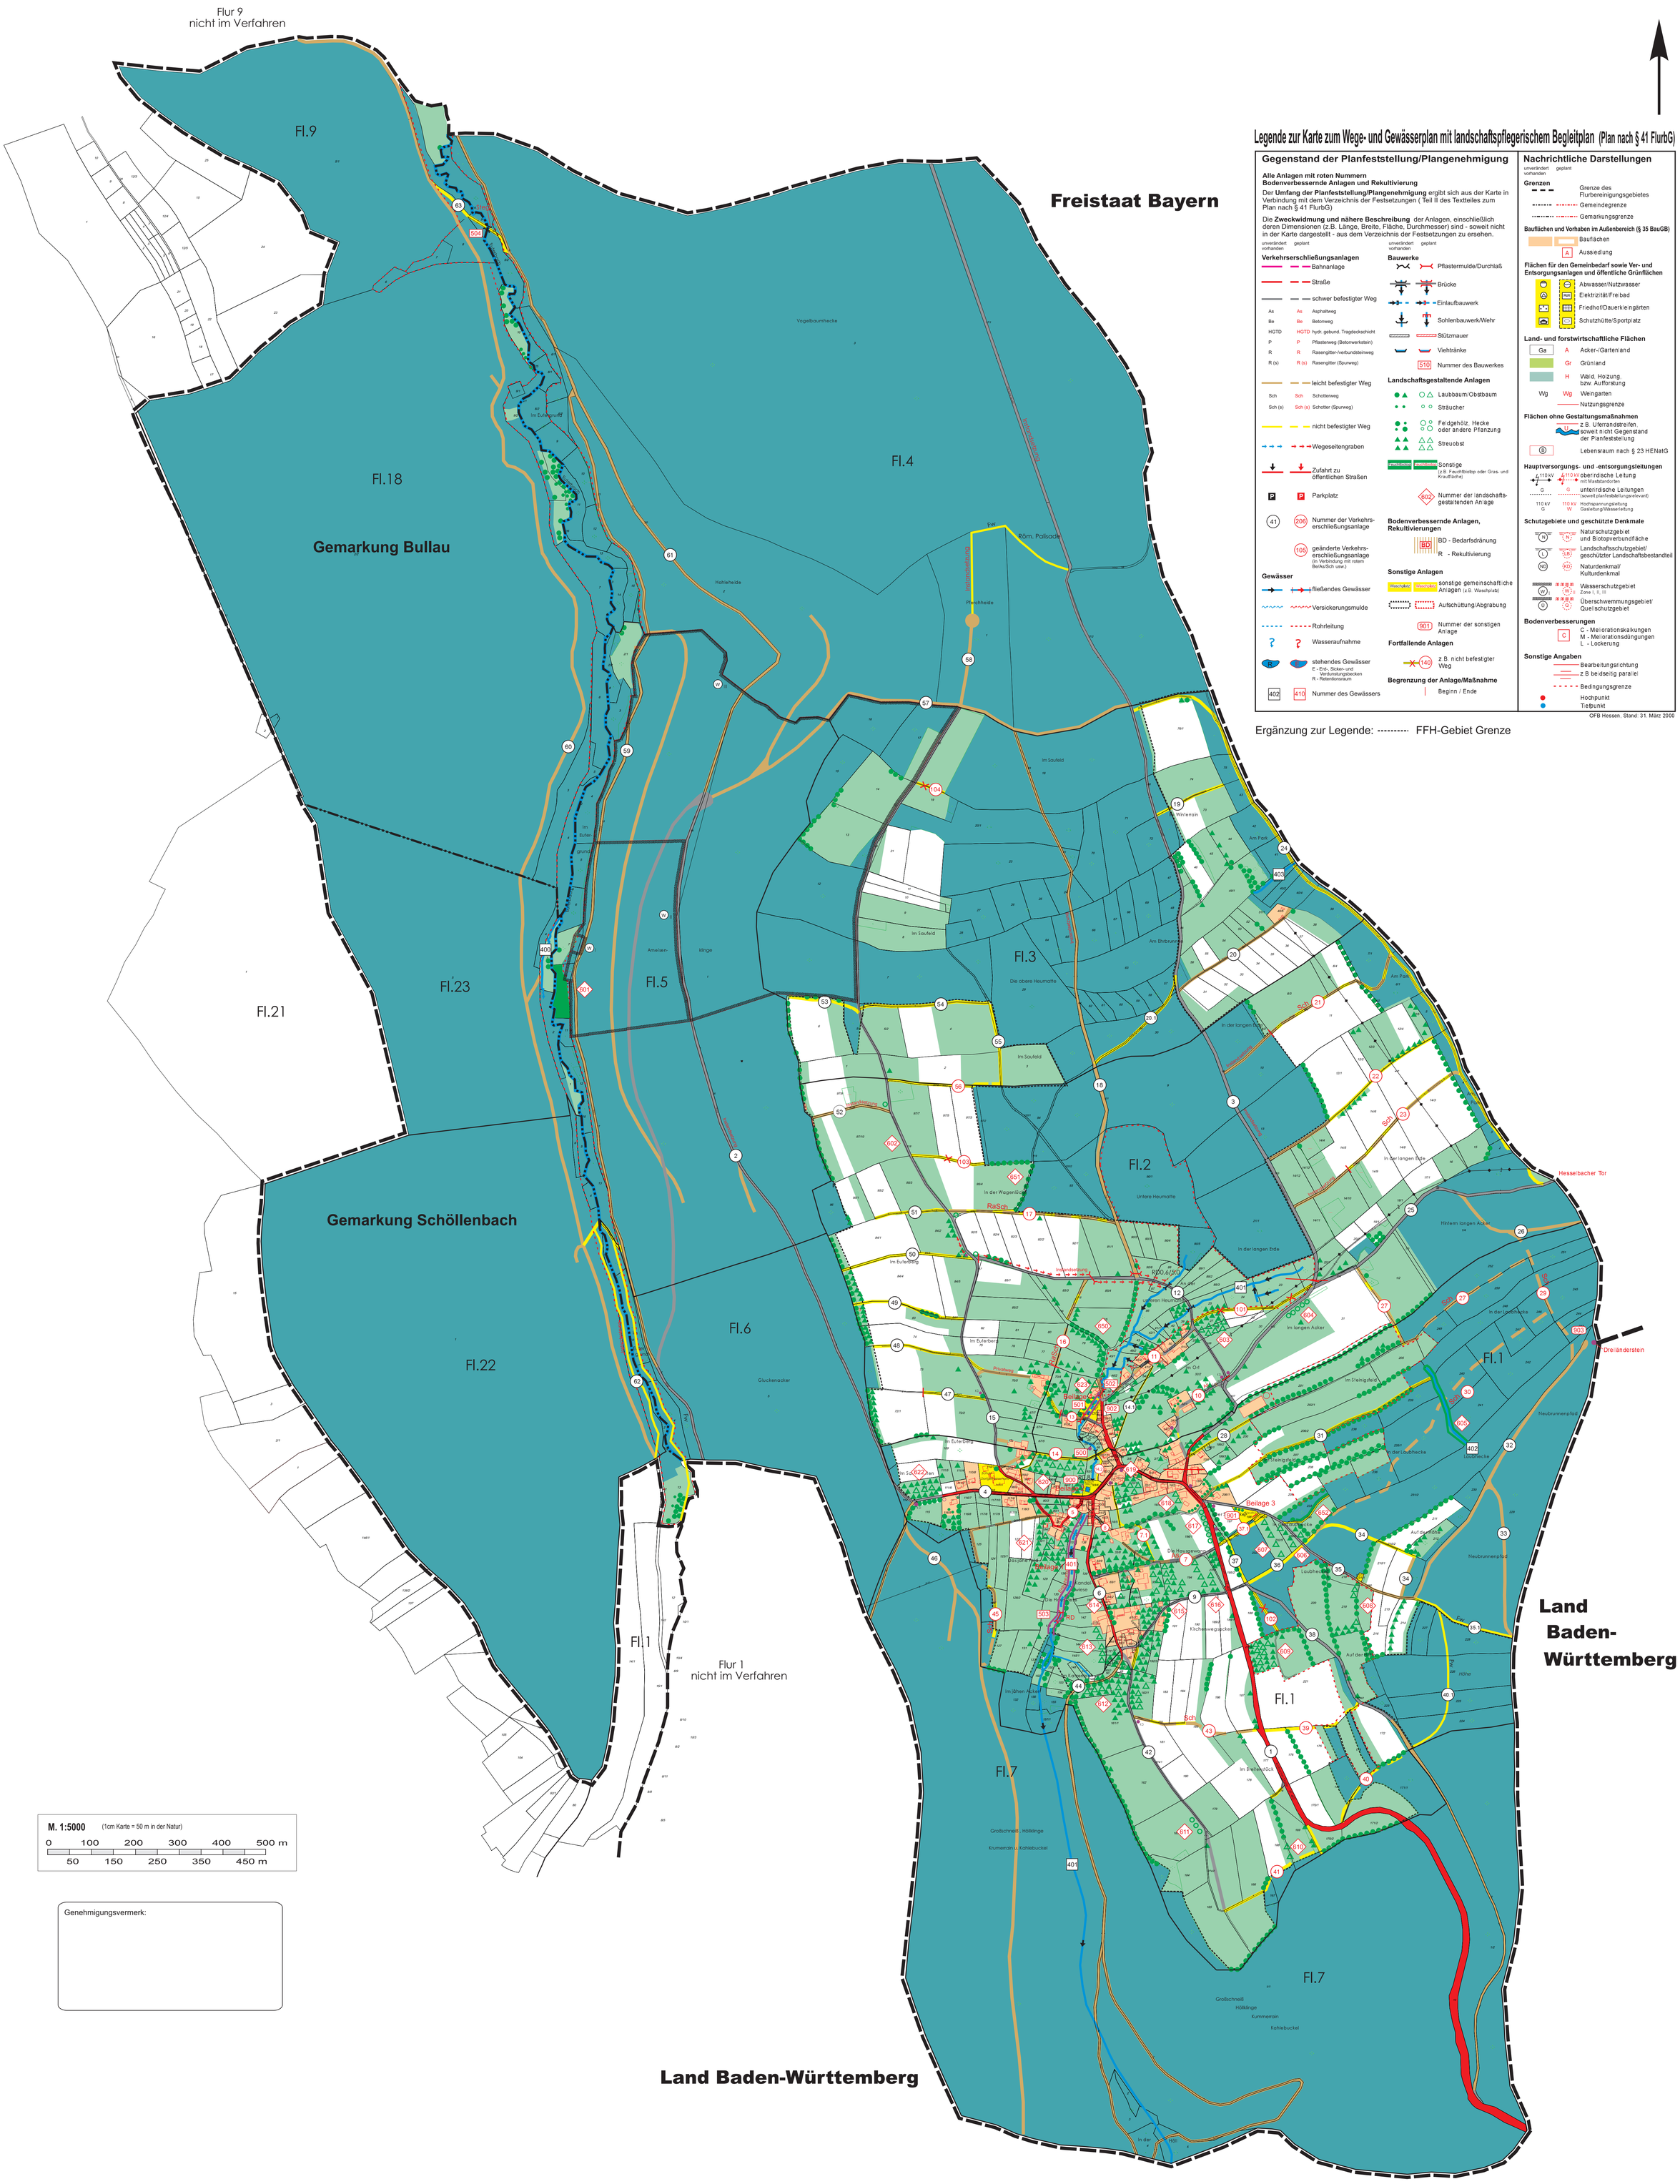

Legende zur Karte zum Wege- und Gewässerplan mit landschaftspflegerischem Begleitplan (Plan nach § 41 FlurbG)

Gegenstand der Planfeststellung/Plangenehmigung

Alle Anlagen mit roten Nummern
Bodenverbessernde Anlagen und Rekultivierung

Der **Umfang der Planfeststellung/Plangenehmigung** ergibt sich aus der Karte in Verbindung mit dem Verzeichnis der Festsetzungen (Teil II des Textteiles zum Plan nach § 41 FlurbG)

Die **Zweckwidmung und nähere Beschreibung** der Anlagen, einschließlich deren Dimensionen (z.B. Länge, Breite, Fläche, Durchmesser) sind - soweit nicht in der Karte dargestellt - aus dem Verzeichnis der Festsetzungen zu ersehen.

unverändert vorhanden / geplant

Verkehrserschließungsanlagen

- Bahnanlage
- Straße
- schwer befestigter Weg
  - As / As — Asphaltweg
  - Be / Be — Betonweg
  - HGTD / HGTD — hydr. gebund. Tragdeckschicht
  - P / P — Pflasterweg (Betonwerkstein)
  - R / R — Rasengitter-/verbundsteinweg
  - R (s) / R (s) — Rasengitter (Spurweg)
- leicht befestigter Weg
  - Sch / Sch — Schotterweg
  - Sch (s) / Sch (s) — Schotter (Spurweg)
- nicht befestigter Weg
- Wegeseitengraben
- Zufahrt zu öffentlichen Straßen
- P / P — Parkplatz
- 41 / 206 — Nummer der Verkehrserschließungsanlage
- 105 — geänderte Verkehrserschließungsanlage (in Verbindung mit rotem Be/As/Sch usw.)

Gewässer

- fließendes Gewässer
- Versickerungsmulde
- Rohrleitung
- ? / ? — Wasseraufnahme
- stehendes Gewässer (E / E) — E - Erd-, Sicker- und Verdunstungsbecken
- R - Retentionsraum
- 402 / 410 — Nummer des Gewässers

unverändert vorhanden / geplant

Bauwerke

- Pflastermulde/Durchlaß
- Brücke
- Einlaufbauwerk
- Sohlenbauwerk/Wehr
- Stützmauer
- Viehtränke
- 510 — Nummer des Bauwerkes

Landschaftsgestaltende Anlagen

- Laubbaum/Obstbaum
- Sträucher
- Feldgehölz, Hecke oder andere Pflanzung
- Streuobst
- Sonstige (z.B. Feuchtbiotop oder Gras- und Krautfläche)
- 602 — Nummer der landschaftsgestaltenden Anlage

Bodenverbessernde Anlagen, Rekultivierungen

- BD - Bedarfsdränung
- R - Rekultivierung

Sonstige Anlagen

- Waschplatz / Waschplatz — sonstige gemeinschaftliche Anlagen (z.B. Waschplatz)
- Aufschüttung/Abgrabung
- 901 — Nummer der sonstigen Anlage

Fortfallende Anlagen

- 140 — z.B. nicht befestigter Weg

Begrenzung der Anlage/Maßnahme

- Beginn / Ende

Nachrichtliche Darstellungen

unverändert vorhanden / geplant

Grenzen

- Grenze des Flurbereinigungsgebietes
- Gemeindegrenze
- Gemarkungsgrenze

Bauflächen und Vorhaben im Außenbereich (§ 35 BauGB)

- Bauflächen
- A — Aussiedlung

Flächen für den Gemeinbedarf sowie Ver- und Entsorgungsanlagen und öffentliche Grünflächen

- Abwasser/Nutzwasser
- Elektrizität/Freibad
- Friedhof/Dauerkleingärten
- Schutzhütte/Sportplatz

Land- und forstwirtschaftliche Flächen

- Ga / A — Acker-/Gartenland
- Gr — Grünland
- H — Wald, Holzung, bzw. Aufforstung
- Wg / Wg — Weingarten
- Nutzungsgrenze

Flächen ohne Gestaltungsmaßnahmen

- U — z.B. Uferrandstreifen, soweit nicht Gegenstand der Planfeststellung
- B — Lebensraum nach § 23 HENatG

Hauptversorgungs- und -entsorgungsleitungen

- 110 kV — oberirdische Leitung mit Maststandorten
- G — unterirdische Leitungen (soweit planfeststellungsrelevant)
- 110 kV G — Hochspannungsleitung Gasleitung/Wasserleitung
- 110 kV W

Schutzgebiete und geschützte Denkmale

- N — Naturschutzgebiet und Biotopverbundfläche
- L — Landschaftsschutzgebiet/ geschützter Landschaftsbestandteil
- ND — Naturdenkmal/ Kulturdenkmal
- W — Wasserschutzgebiet Zone I, II, III
- Ü — Überschwemmungsgebiet/ Quellschutzgebiet

Bodenverbesserungen

- C — C - Meliorationskalkungen
  M - Meliorationsdüngungen
  L - Lockerung

Sonstige Angaben

- Bearbeitungsrichtung
- z.B. beidseitig parallel
- Bedingungsgrenze
- Hochpunkt
- Tiefpunkt

OFB Hessen, Stand: 31. März 2000

Ergänzung zur Legende: --------- FFH-Gebiet Grenze