


VF 1400 Heppenheim-Schloßberg

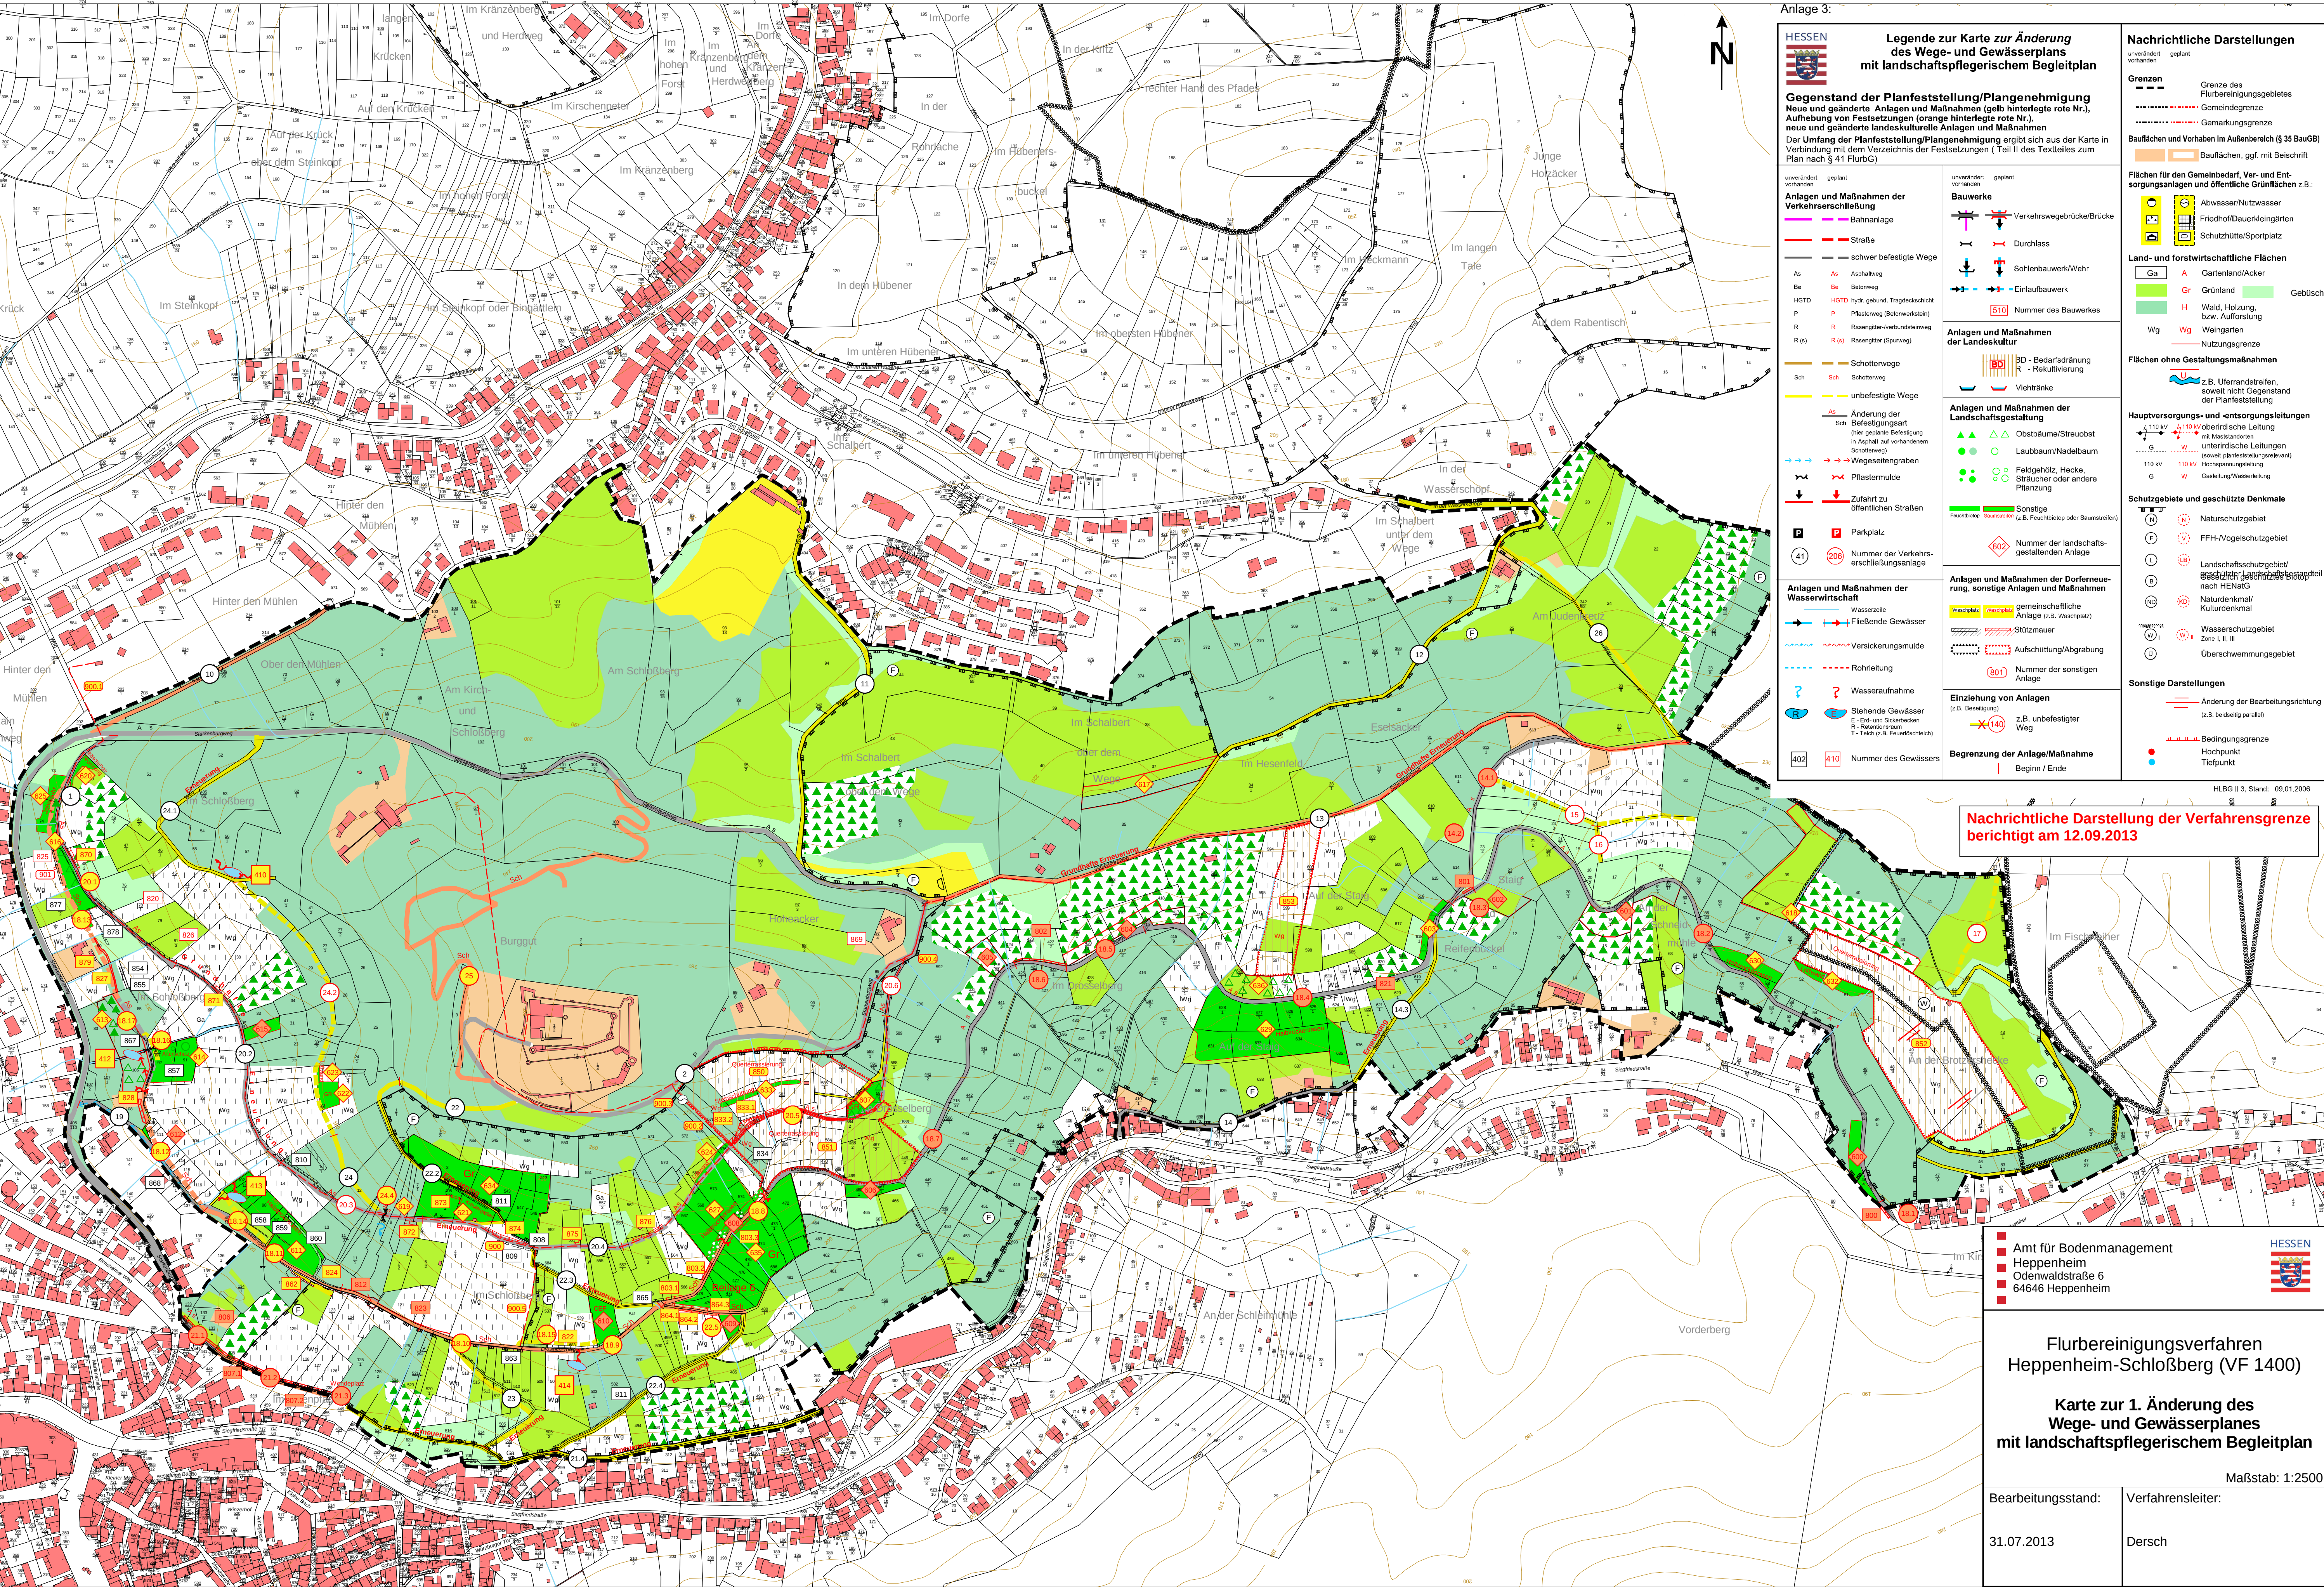

Anlage 3:

Legende zur Karte zur Änderung des Wege- und Gewässerplans mit landschaftspflegerischem Begleitplan

Gegenstand der Planfeststellung/Plangenehmigung
Neue und geänderte Anlagen und Maßnahmen (gelb hinterlegte rote Nr.), Aufhebung von Festsetzungen (orange hinterlegte rote Nr.), neue und geänderte landschaftliche Anlagen und Maßnahmen
Der Umfang der Planfeststellung/Plangenehmigung ergibt sich aus der Karte in Verbindung mit dem Verzeichnis der Festsetzungen (Teil II des Textteils zum Plan nach § 41 FlurbG)

unverändert vorhanden	geplant
Anlagen und Maßnahmen der Verkehrserschließung	Bauwerke
— Straße	— Verkehrswegebrücke/Brücke
— Bahnanlage	— Durchlass
— schwer befestigte Wege	— Schlenkauerwerk/Wehr
As As Asphaltweg	— Einlaufbauwerk
Bo Bo Betonweg	510 Nummer des Bauwerkes
HGTD hyd. geund. Tragdeckschicht	
P P Pflasterweg (Betonwerkstein)	
R R Rasengitter-verbundsteinweg	
R (s) Rasengitter (Spurweg)	
Sch Sch Schotterweg	
Sch unbefestigte Wege	
As Änderung der sch. Befestigungsart (hier geänderte Befestigung in Anzahl auf vorhandenem Schotterweg)	
→ → → Wegeselengraben	
→ → → Pflastermulde	
→ → → Zufahrt zu öffentlichen Straßen	
P Parkplatz	
41 200 Nummer der Verkehrserschließungsanlage	
Anlagen und Maßnahmen der Wasserwirtschaft	
Wasserzelle	
→ → → Fließende Gewässer	
→ → → Versickerungsmulde	
→ → → Rohrleitung	
W Wasseraufnahme	
→ → → Stehende Gewässer (z.B. Ede- und Seebächen, T-Teich (z.B. Fournaischicht))	
402 410 Nummer des Gewässers	
Anlagen und Maßnahmen der Dorferneuerung, sonstige Anlagen und Maßnahmen	
Wasserzelle	
→ → → Fließende Gewässer	
→ → → Versickerungsmulde	
→ → → Rohrleitung	
W Wasseraufnahme	
→ → → Stehende Gewässer (z.B. Ede- und Seebächen, T-Teich (z.B. Fournaischicht))	
402 410 Nummer des Gewässers	
Anlagen und Maßnahmen der Landschaftsgestaltung	
→ → → Obstdäume/Streubaum	
→ → → Laubbaum/Nadelbaum	
→ → → Feldgehölz, Hecke, Sträucher oder andere Pflanzung	
→ → → Sonstige (z.B. Feuchtwald, Feuchtwald, Feuchtwald)	
→ → → Nummer der landschaftsgestaltenden Anlage	
Anlagen und Maßnahmen der Dorferneuerung, sonstige Anlagen und Maßnahmen	
Wasserzelle	
→ → → Fließende Gewässer	
→ → → Versickerungsmulde	
→ → → Rohrleitung	
W Wasseraufnahme	
→ → → Stehende Gewässer (z.B. Ede- und Seebächen, T-Teich (z.B. Fournaischicht))	
402 410 Nummer des Gewässers	
Einzuehung von Anlagen (z.B. Bewässerung)	
→ → → z.B. unbefestigter Weg	
→ → → z.B. unbefestigter Weg	
Begrenzung der Anlage/Maßnahme	
→ → → Beginn / Ende	

Nachrichtliche Darstellungen

Grenzen

unverändert vorhanden

geplant

— Grenze des Flurbereinigungsgebietes

— Gemeindegrenze

— Gemarkungsgrenze

Baulichen und Vorhaben im Außenbereich (§ 35 BauGB)

— Baulichen, ggf. mit Bezeichnung

Flächen für den Gemeinbedarf, Vor- und Entsorgungsanlagen und öffentliche Grünflächen z.B.:

— Abwasser/Nutzwasser

— Friedhof/Dauerbeimgärten

— Schutzhütte/Sportplatz

Land- und forstwirtschaftliche Flächen

— A Gartenland/Acker

— Gr Grünland

— H Wald, Holzweg, bzw. Aufforstung

— Wg Weingarten

— Wg Weingarten

Flächen ohne Gestaltungsmaßnahmen

z.B. Uferandstreifen, soweit nicht Gegenstand der Planfeststellung

Hauptversorgungs- und -entsorgungsleitungen

— 110 kV oberirdische Leitung

— 110 kV unterirdische Leitung

— 110 kV Hochspannungsleitung

— G Gestaltung/Wasserleitung

Schutzgebiete und geschützte Denkmale

— Naturschutzgebiet

— FFH/Vogelschutzgebiet

— Landschaftsschutzgebiet

— Naturschutzgebiet

— Wasserschutzgebiet

— Überschwemmungsgebiet

Sonstige Darstellungen

— Änderung der Bearbeitungsrichtung (z.B. beständig parallel)

— Bedingungsgrenze

— Hochpunkt

— Tiefpunkt

Nachrichtliche Darstellung der Verfahrensgrenze
berichtigt am 12.09.2013

Amt für Bodenmanagement
Heppenheim
Odenwaldstraße 6
64646 Heppenheim

HESSEN

Flurbereinigungsverfahren
Heppenheim-Schloßberg (VF 1400)

Karte zur 1. Änderung des
Wege- und Gewässerplans
mit landschaftspflegerischem Begleitplan

Maßstab: 1:2500

Bearbeitungsstand: 31.07.2013

Verfahrensleiter: Dersch