


VF 1595 Michelstadt-Steinbuch

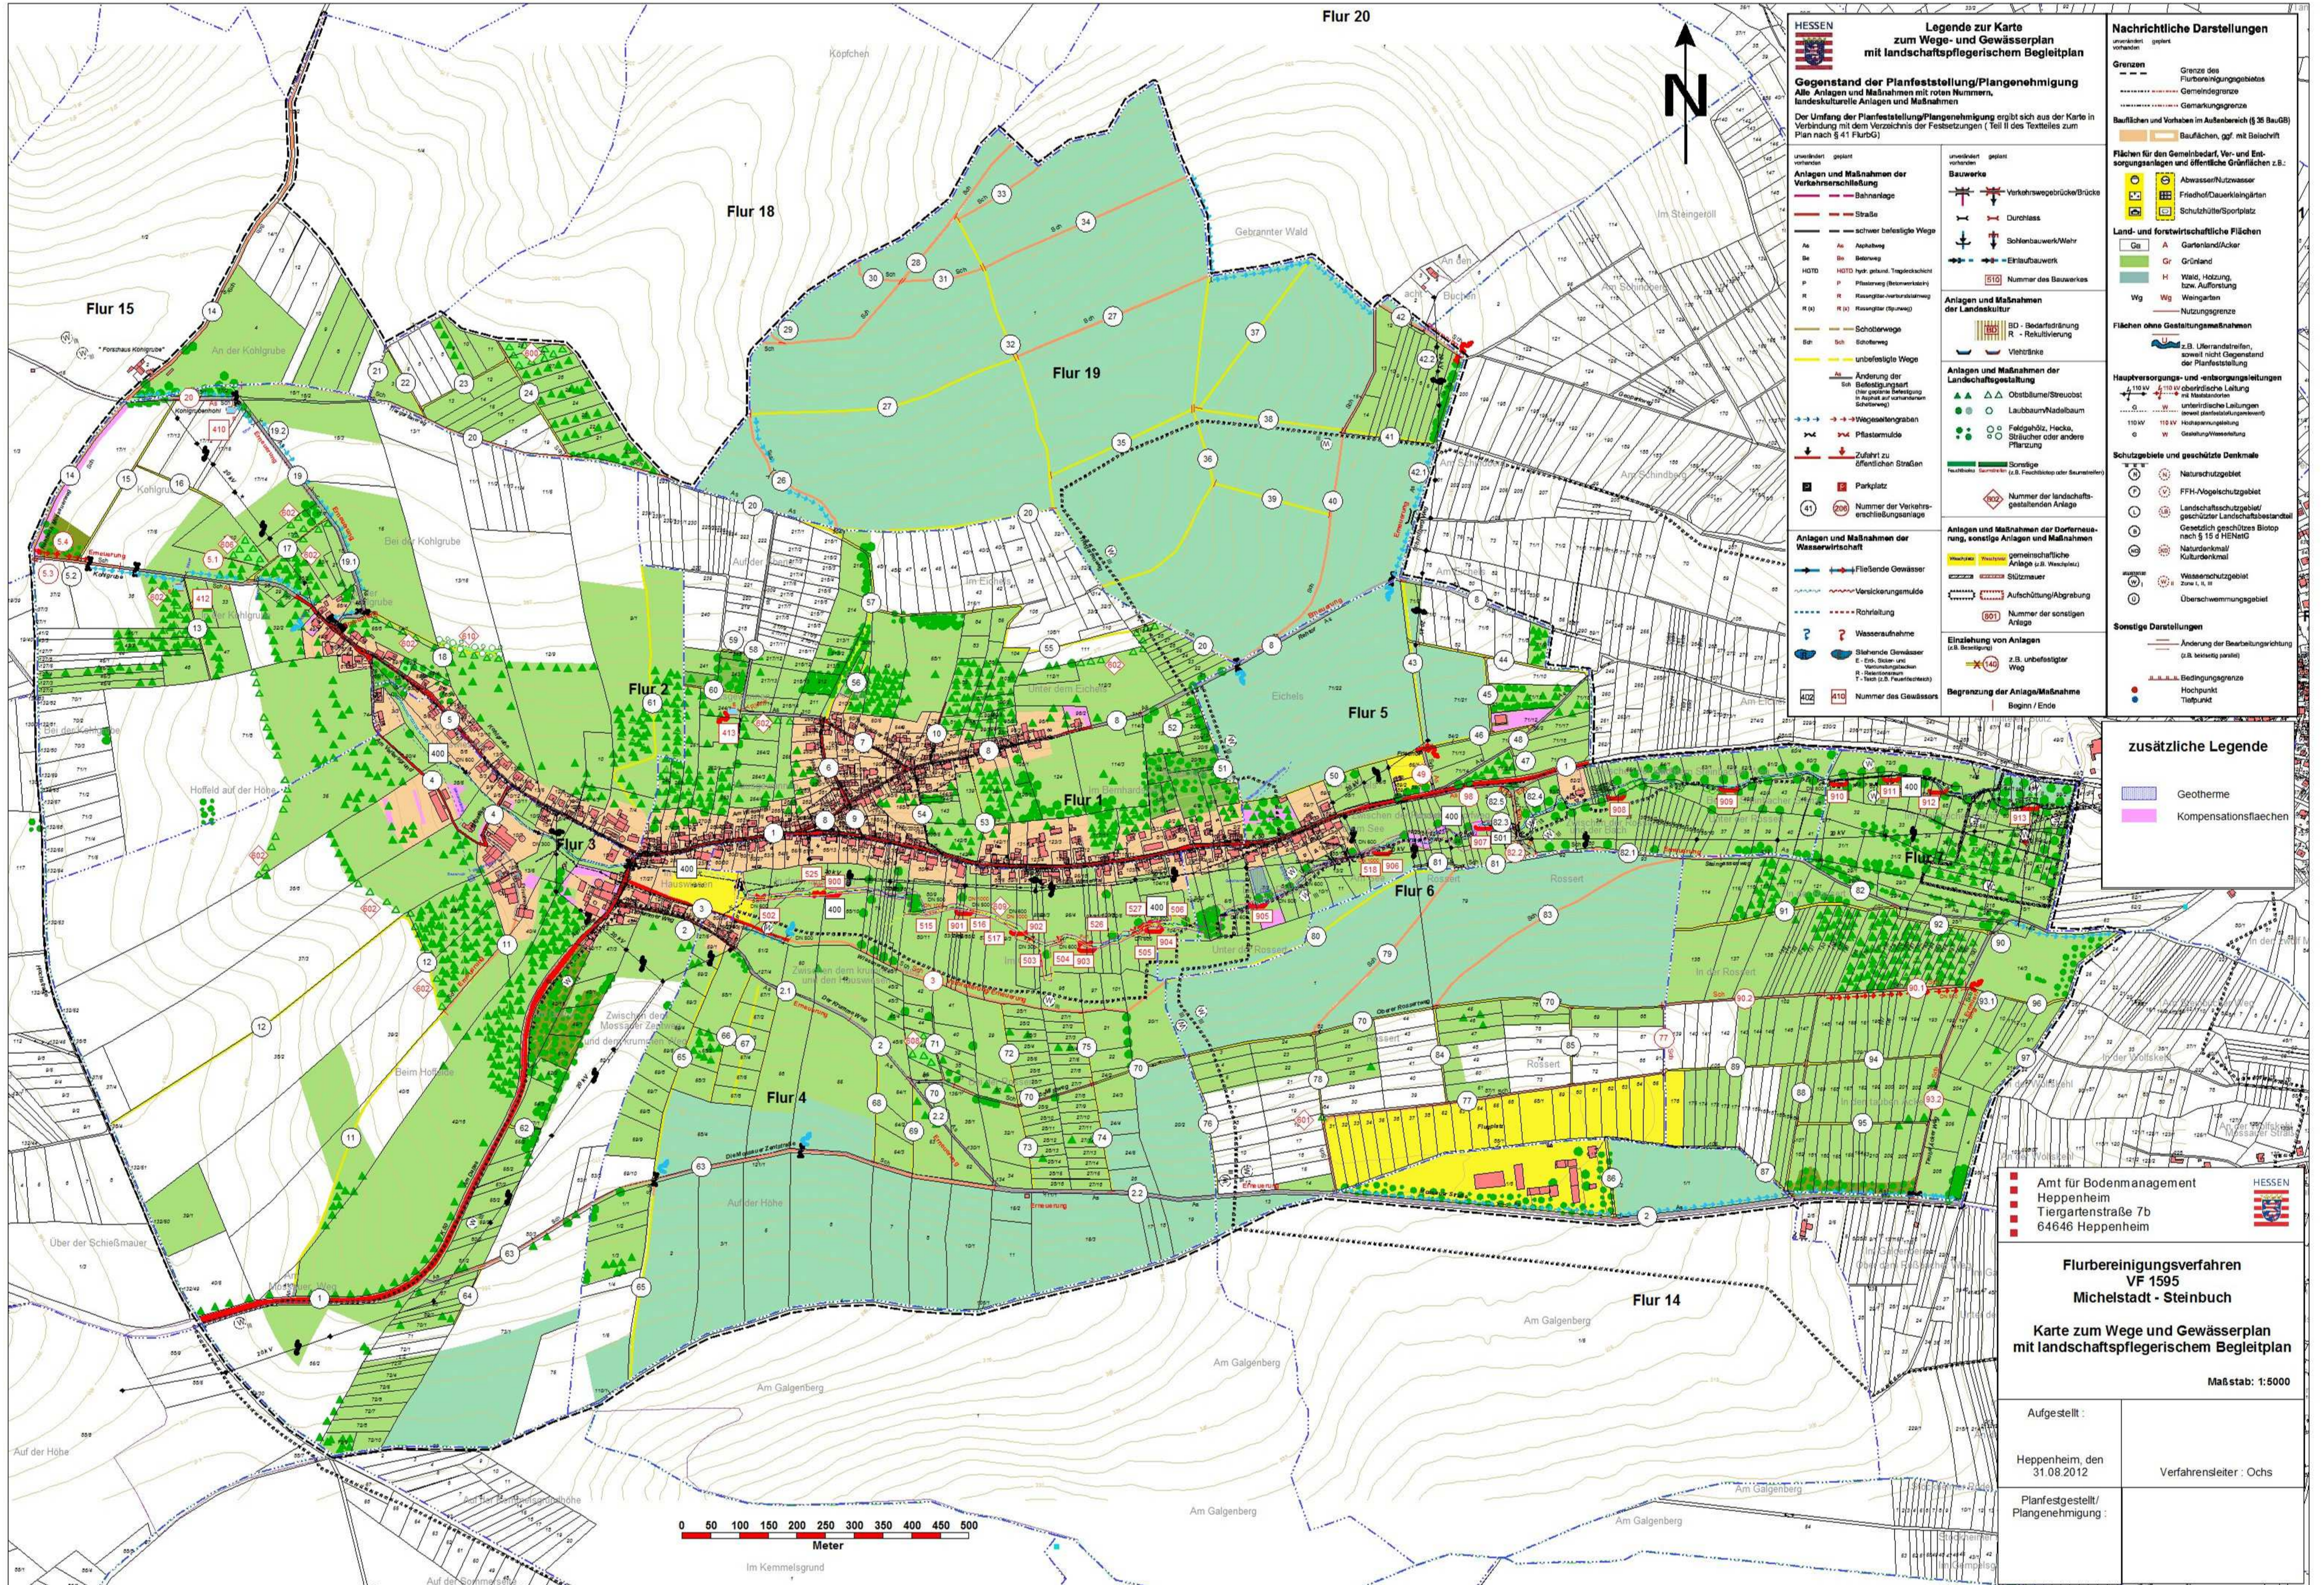

Legende zur Karte zum Wege- und Gewässerplan mit landschaftspflegerischem Begleitplan

Gegenstand der Planfeststellung/Plangenehmigung
Alle Anlagen und Maßnahmen mit roten Nummern, landschaftliche Anlagen und Maßnahmen

Der Umfang der Planfeststellung/Plangenehmigung ergibt sich aus der Karte in Verbindung mit dem Verzeichnis der Festsetzungen (Teil II des Textiles zum Plan nach § 41 FlurVG)

Umwandelt geplant vorhanden

Anlagen und Maßnahmen der Verkehrserschließung

- Straße
- Schwer befestigte Wege
- Bahnanlage
- Straßenbahn
- unbefestigte Wege
- Änderung der Befestigungsart (bei optischer Befestigung im Vergleich zur tatsächlichen Befestigung)
- Wegeschnittgraben
- Wegesturmschleiche
- Zufahrt zu öffentlichen Straßen
- Parkplatz
- 410 Nummer der Verkehrserschließungsanlage

Anlagen und Maßnahmen der Landschaft

- unverändert geplant vorhanden
- Bauwerke
- Durchlass
- Schleusenbauwerk/Wehr
- Eintauchbauwerk
- 510 Nummer des Bauwerkes

Anlagen und Maßnahmen der Landschaftsgestaltung

- BD - Bedarfsdrainage
- R - Rekultivierung
- Viethrinke
- Obstblume/Streubaum
- Laubbaum/Nadelbaum
- Feldgehölz, Hecke, Stäucher oder andere Pflanzung

Anlagen und Maßnahmen der Dorfentwicklung, sonstige Anlagen und Maßnahmen

- gemeindliche Anlage (z.B. Wasserturm)
- Aufschüttung/Abgrabung
- 601 Nummer der sonstigen Anlage

Einziehung von Anlagen (z.B. Bestattung)

- 140 unbefestigter Weg

Begrenzung der Anlage/Maßnahme

- Beginn / Ende

Nachrichtliche Darstellungen

Grenzen

- Grenze des Flurbereinigungsgebietes
- Gemeindegrenze
- Gemarkungsgrenze
- Bauflächen und Vorhaben im Außenbereich (§ 35 BauGB)
- Bauflächen, ggf. mit Bezeichnung

Flächen für den Gemeinbedarf, Ver- und Entsorgungsanlagen und öffentliche Grünflächen z.B.:

- Abwasser/Nutzwasser
- Friedhof/Dauerkleinanlagen
- Schulhüter/Sportplatz

Land- und forstwirtschaftliche Flächen

- Ga Gartenland/Acker
- Gr Grünland
- H Wald, Holzung bzw. Aufforstung
- Wg Weingarten

Flächen ohne Gestaltungsmaßnahmen

- z.B. Lieferantflächen, soweit nicht Gegenstand der Planfeststellung

Hauptversorgungs- und -entsorgungsleitungen

- 110 kV oberirdische Leitung
- 110 kV unterirdische Leitung
- 110 kV/110 kV Hochspannungsebene
- 110 kV/110 kV Gestaltung/Verstellung

Schutzgebiete und geschützte Denkmale

- Naturschutzgebiet
- FFH-Vogelschutzgebiet
- Landschaftsschutzgebiet/geschützter Landschaftsbestandteil
- Gemeinschaftlich geschütztes Biotop nach § 15 d HBNatG
- Naturdenkmal/Kulturdenkmal
- Wasserschutzgebiet Zone I, II, III
- Überschwemmungsgebiet

Sonstige Darstellungen

- Änderung der Bearbeitungsrichtung (z.B. beidseitig parallel)
- Bedingungsgrenze
- Hochpunkt
- Tiefpunkt

zusätzliche Legende

- Geothermie
- Kompensationsflächen

Am für Bodenmanagement
Heppenheim
Tiergartenstraße 7b
64646 Heppenheim

Flurbereinigungsverfahren VF 1595
Michelstadt - Steinbuch

Karte zum Wege- und Gewässerplan mit landschaftspflegerischem Begleitplan

Maßstab: 1:5000

Aufge stellt :
Heppenheim, den 31.08.2012

Verfahrensleiter : Ochs

Planfestgestellt/
Plangenehmigung :

