


VF 1811 Kirchhain-Sandfang

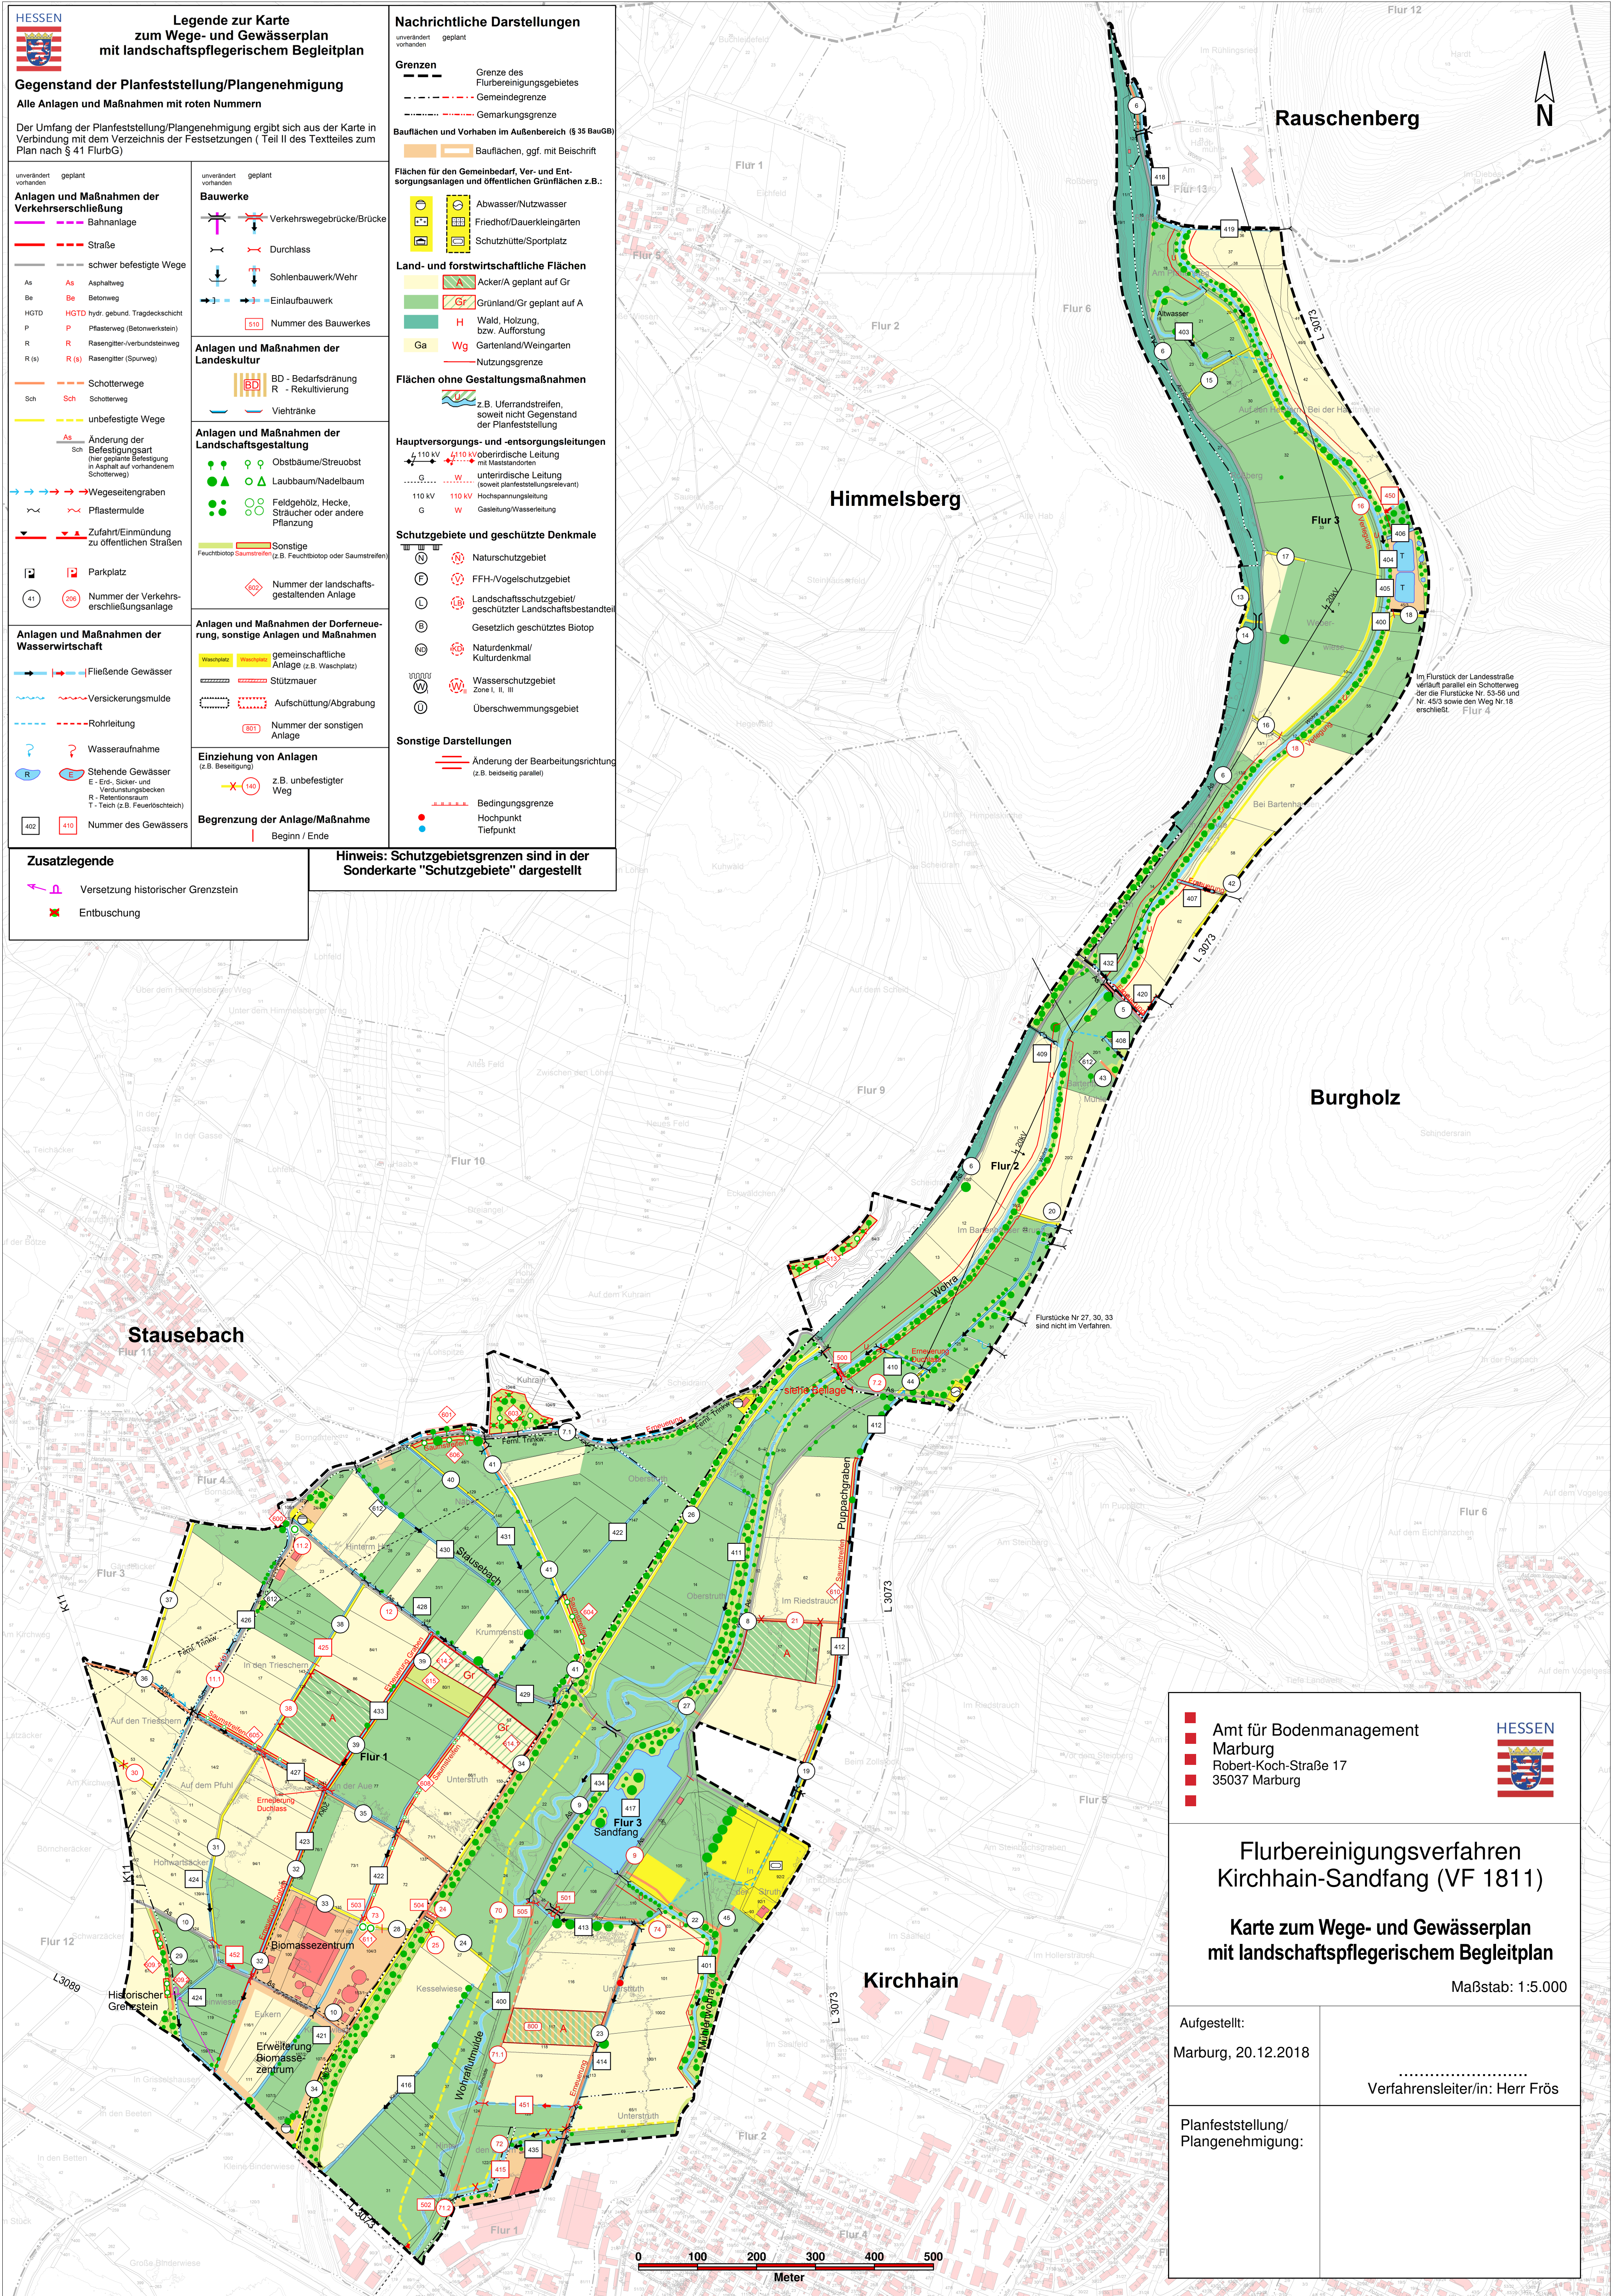

Legende zur Karte zum Wege- und Gewässerplan mit landschaftspflegerischem Begleitplan

Gegenstand der Planfeststellung/Plangenehmigung

Alle Anlagen und Maßnahmen mit roten Nummern

Der Umfang der Planfeststellung/Plangenehmigung ergibt sich aus der Karte in Verbindung mit dem Verzeichnis der Festsetzungen (Teil II des Textteiles zum Plan nach § 41 FlurbG)

<p>Anlagen und Maßnahmen der Verkehrserschließung</p> <ul style="list-style-type: none"> Bahnanlage Straße schwer befestigte Wege As Asphaltweg Be Betonweg HGTD hydr. gebund. Tragdeckschicht P Pflasterweg (Betonwerkstein) R Rasengitter-verbundsteinweg R(s) Rasengitter (Spurweg) Sch Schotterweg unbefestigte Wege Änderung der Befestigungsart (über gezielte Beseitigung in Asphalt auf vorhandenem Schotterweg) Wegeseitengraben Pflastermulde Zufahrt/Einmündung zu öffentlichen Straßen Parkplatz Nummer der Verkehrserschließungsanlage 	<p>Bauwerke</p> <ul style="list-style-type: none"> Verkehrswegebrücke/Brücke Durchlass Sohlenbauwerk/Wehr Einlaufbauwerk Nummer des Bauwerkes
<p>Anlagen und Maßnahmen der Landwirtschaft</p> <ul style="list-style-type: none"> BD - Bedarfsdränung R - Rekultivierung Viehtränke 	<p>Anlagen und Maßnahmen der Landschaftsgestaltung</p> <ul style="list-style-type: none"> Obstbäume/Streubst Laubb Baum/Nadelbaum Feldgehölz, Hecke, Sträucher oder andere Pflanzung Feuchtbiosphäre/Saumstreifen (z.B. Feuchtbiosphäre oder Saumstreifen) Nummer der landschaftsgestaltenden Anlage
<p>Anlagen und Maßnahmen der Wasserwirtschaft</p> <ul style="list-style-type: none"> Fließende Gewässer Versickerungsmulde Rohrleitung Wasseraufnahme Stehende Gewässer E - Erd-, Sicher- und Verdrängungsbecken R - Retentionsraum T - Teich (z.B. Feuerlöschteich) Nummer des Gewässers 	<p>Anlagen und Maßnahmen der Dorferneuerung, sonstige Anlagen und Maßnahmen</p> <ul style="list-style-type: none"> gemeinsamliche Anlage (z.B. Waschplatz) Stützmauer Aufschüttung/Abgrabung Nummer der sonstigen Anlage <p>Einziehung von Anlagen</p> <ul style="list-style-type: none"> z.B. unbefestigter Weg <p>Begrenzung der Anlage/Maßnahme</p> <ul style="list-style-type: none"> Beginn / Ende

Nachrichtliche Darstellungen

unverändert vorhanden	geplant
Grenze des Flurbereinigungsgebietes	Gemeindegrenze
Gemarkungsgrenze	Bauflächen und Vorhaben im Außenbereich (§ 35 BauGB)
Bauflächen, ggf. mit Beschriftung	

Flächen für den Gemeinbedarf, Ver- und Entsorgungsanlagen und öffentlichen Grünflächen z.B.:

Abwasser/Nutzwasser	Friedhof/Dauerkleingärten	Schutzhütte/Sportplatz
---------------------	---------------------------	------------------------

Land- und forstwirtschaftliche Flächen

Acker/A geplant auf Gr	Grünland/Gr geplant auf A	Wald, Holzung, bzw. Aufforstung	Gartenland/Weingarten
------------------------	---------------------------	---------------------------------	-----------------------

Flächen ohne Gestaltungsmaßnahmen

z.B. Uferandstreifen, soweit nicht Gegenstand der Planfeststellung

Hauptversorgungs- und -entsorgungsleitungen

110 kV oberirdische Leitung mit Mastlandorten	unterirdische Leitung (soweit planfeststellungsrelevant)
110 kV Hochspannungsleitung	G Gasleitung/Wasserleitung

Schutzgebiete und geschützte Denkmale

Naturschutzgebiet	FFH-/Vogelschutzgebiet	Landschaftsschutzgebiet/geschützter Landschaftsbestandteil	Gesetzlich geschütztes Biotop	Naturdenkmal/Kulturdenkmal	Wasserschutzgebiet Zone I, II, III	Überschwemmungsgebiet
-------------------	------------------------	--	-------------------------------	----------------------------	------------------------------------	-----------------------

Sonstige Darstellungen

Änderung der Bearbeitungsrichtung (z.B. beidseitig parallel)	Bedingungsgrenze	Hochpunkt	Tiefpunkt
--	------------------	-----------	-----------

Hinweis: Schutzgebietsgrenzen sind in der Sonderkarte "Schutzgebiete" dargestellt

Zusatzlegende

Versetzung historischer Grenzstein	Entbuschung
------------------------------------	-------------

Amt für Bodenmanagement
 Marburg
 Robert-Koch-Straße 17
 35037 Marburg

Flurbereinigungsverfahren Kirchhain-Sandfang (VF 1811)
Karte zum Wege- und Gewässerplan mit landschaftspflegerischem Begleitplan
 Maßstab: 1:5.000

Aufgestellt: Marburg, 20.12.2018	Verfahrensleiter/in: Herr Frös
Planfeststellung/ Plangenehmigung:	

