


VF 2016 Rossdorf Erbsenbach

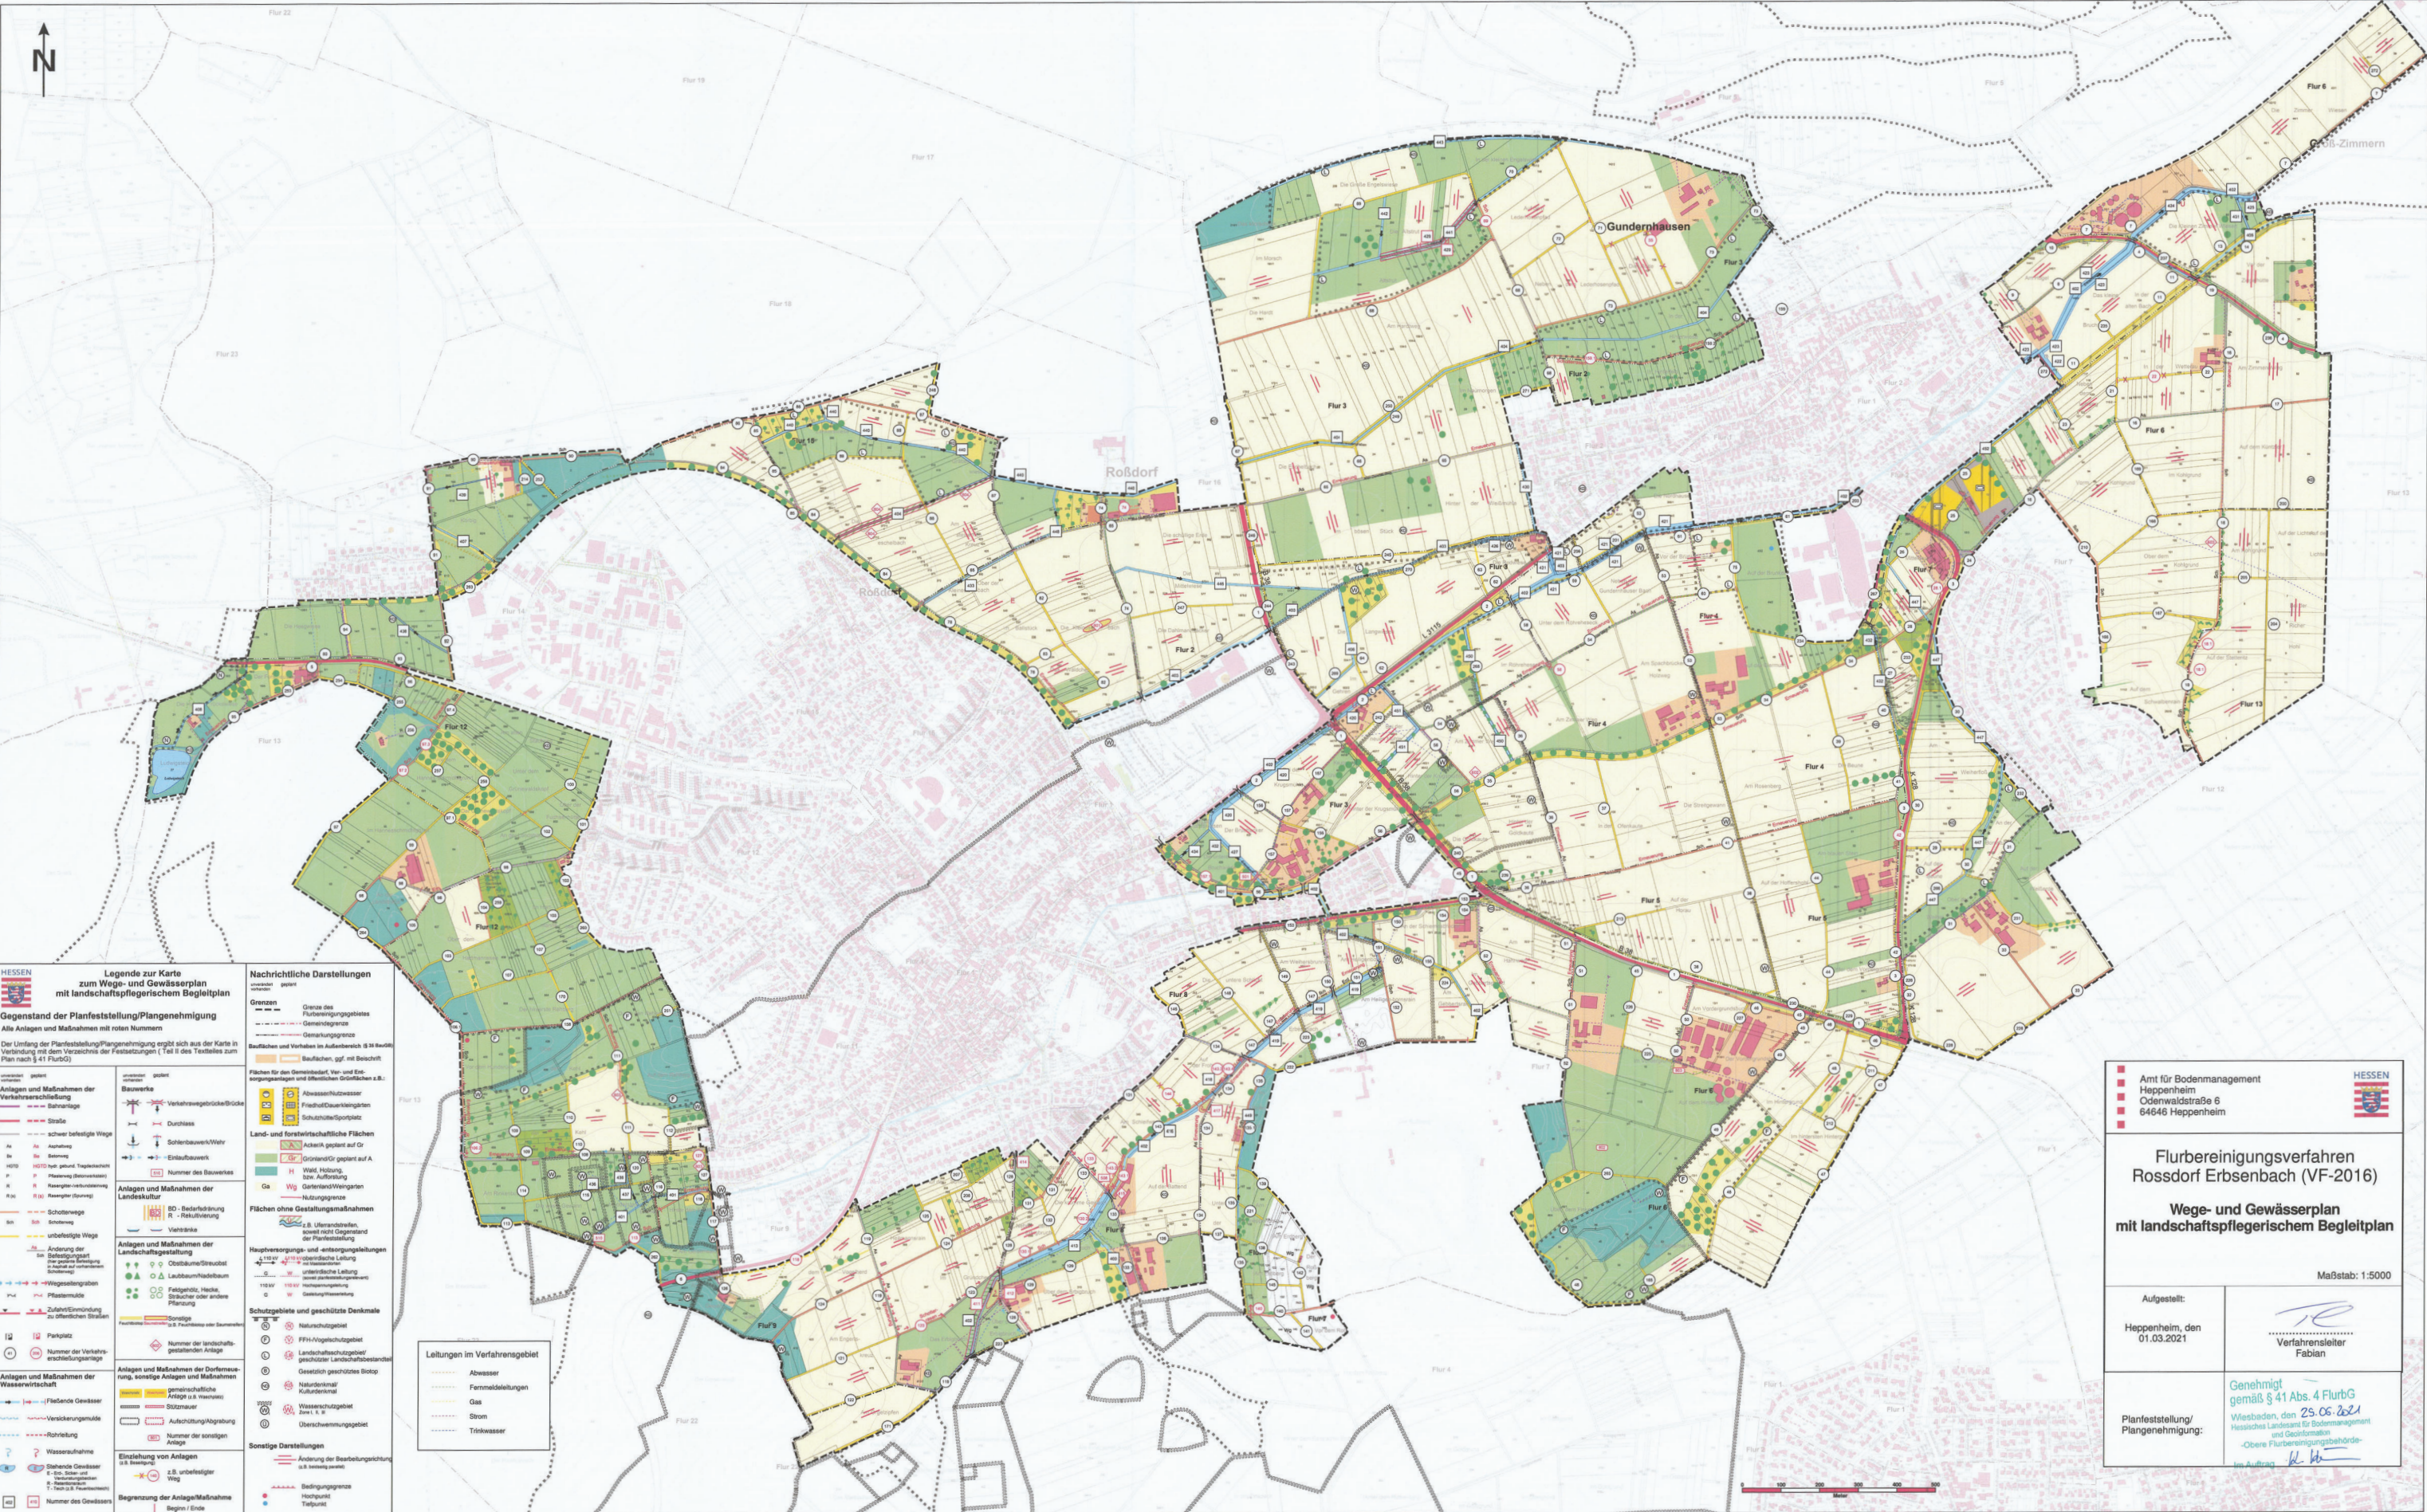



Amt für Bodenmanagement
Heppenheim
Odenwaldstraße 6
64646 Heppenheim



HESEN

Flurbereinungsverfahren
Rossdorf Erbsenbach (VF-2016)

Wege- und Gewässerplan
mit landschaftspflegerischem Begleitplan

Aufgestellt:
Heppenheim, den
01.03.2021

Genehmigt
gemäß § 41 Abs. 4 FlurbG
Wiesbaden, den 25.06.2021
Hessisches Landesamt für Bodemanagement
und Geodäsie
Obere Flurbereinigungsbehörde
Dr. A. Kling

Maßstab: 1:5000

Verfahrensleiter
Fabian