



UF 2634 Ober-Ramstadt - Wembach-Hahn B 426

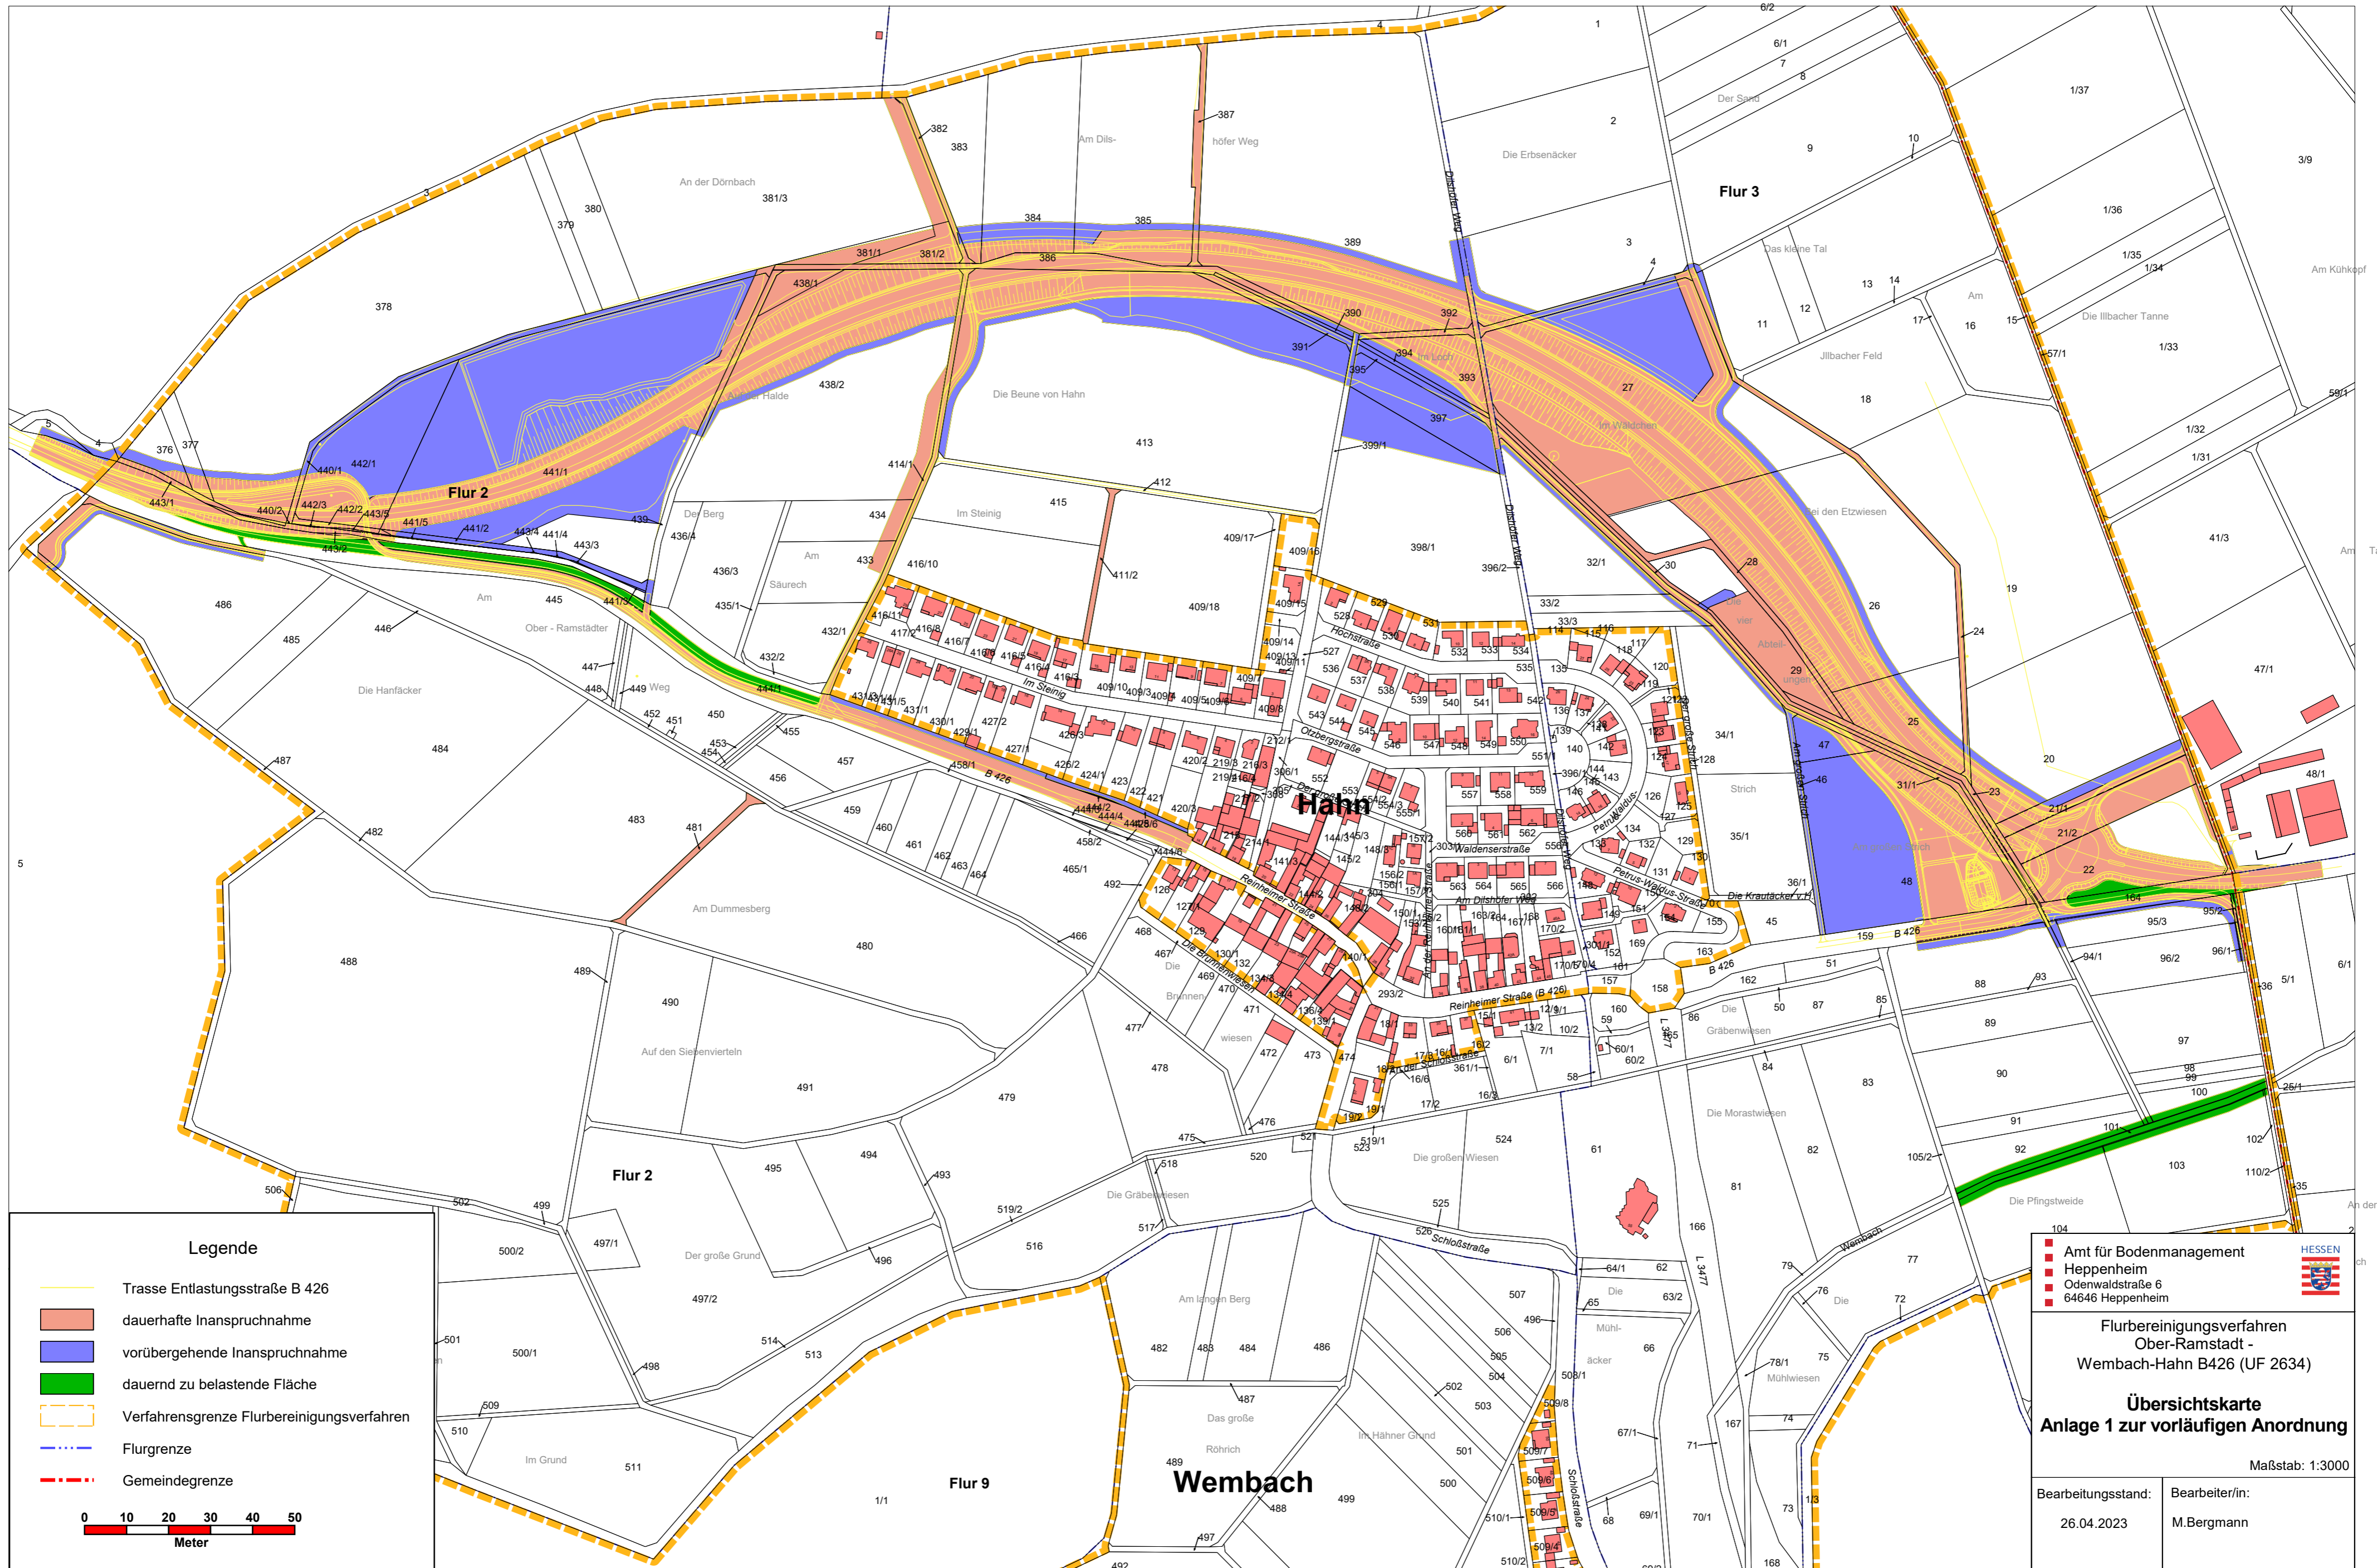

Legende

- Trasse Entlastungsstraße B 426
- dauerhafte Inanspruchnahme
- vorübergehende Inanspruchnahme
- dauernd zu belastende Fläche
- Verfahrensgrenze Flurbereinigungsverfahren
- Flurgrenze
- Gemeindegrenze

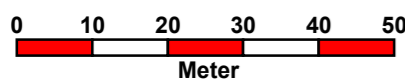

- Amt für Bodenmanagement
- Heppenheim
- Odenwaldstraße 6
- 64646 Heppenheim

Flurbereinigungsverfahren
Ober-Ramstadt -
Wembach-Hahn B426 (UF 2634)

Übersichtskarte
Anlage 1 zur vorläufigen Anordnung

Maßstab: 1:3000

Bearbeitungsstand: 26.04.2023	Bearbeiter/in: M.Bergmann
----------------------------------	------------------------------