


Y 446928.536
X 5574522.184

Y 446920.529
X 5573597.563

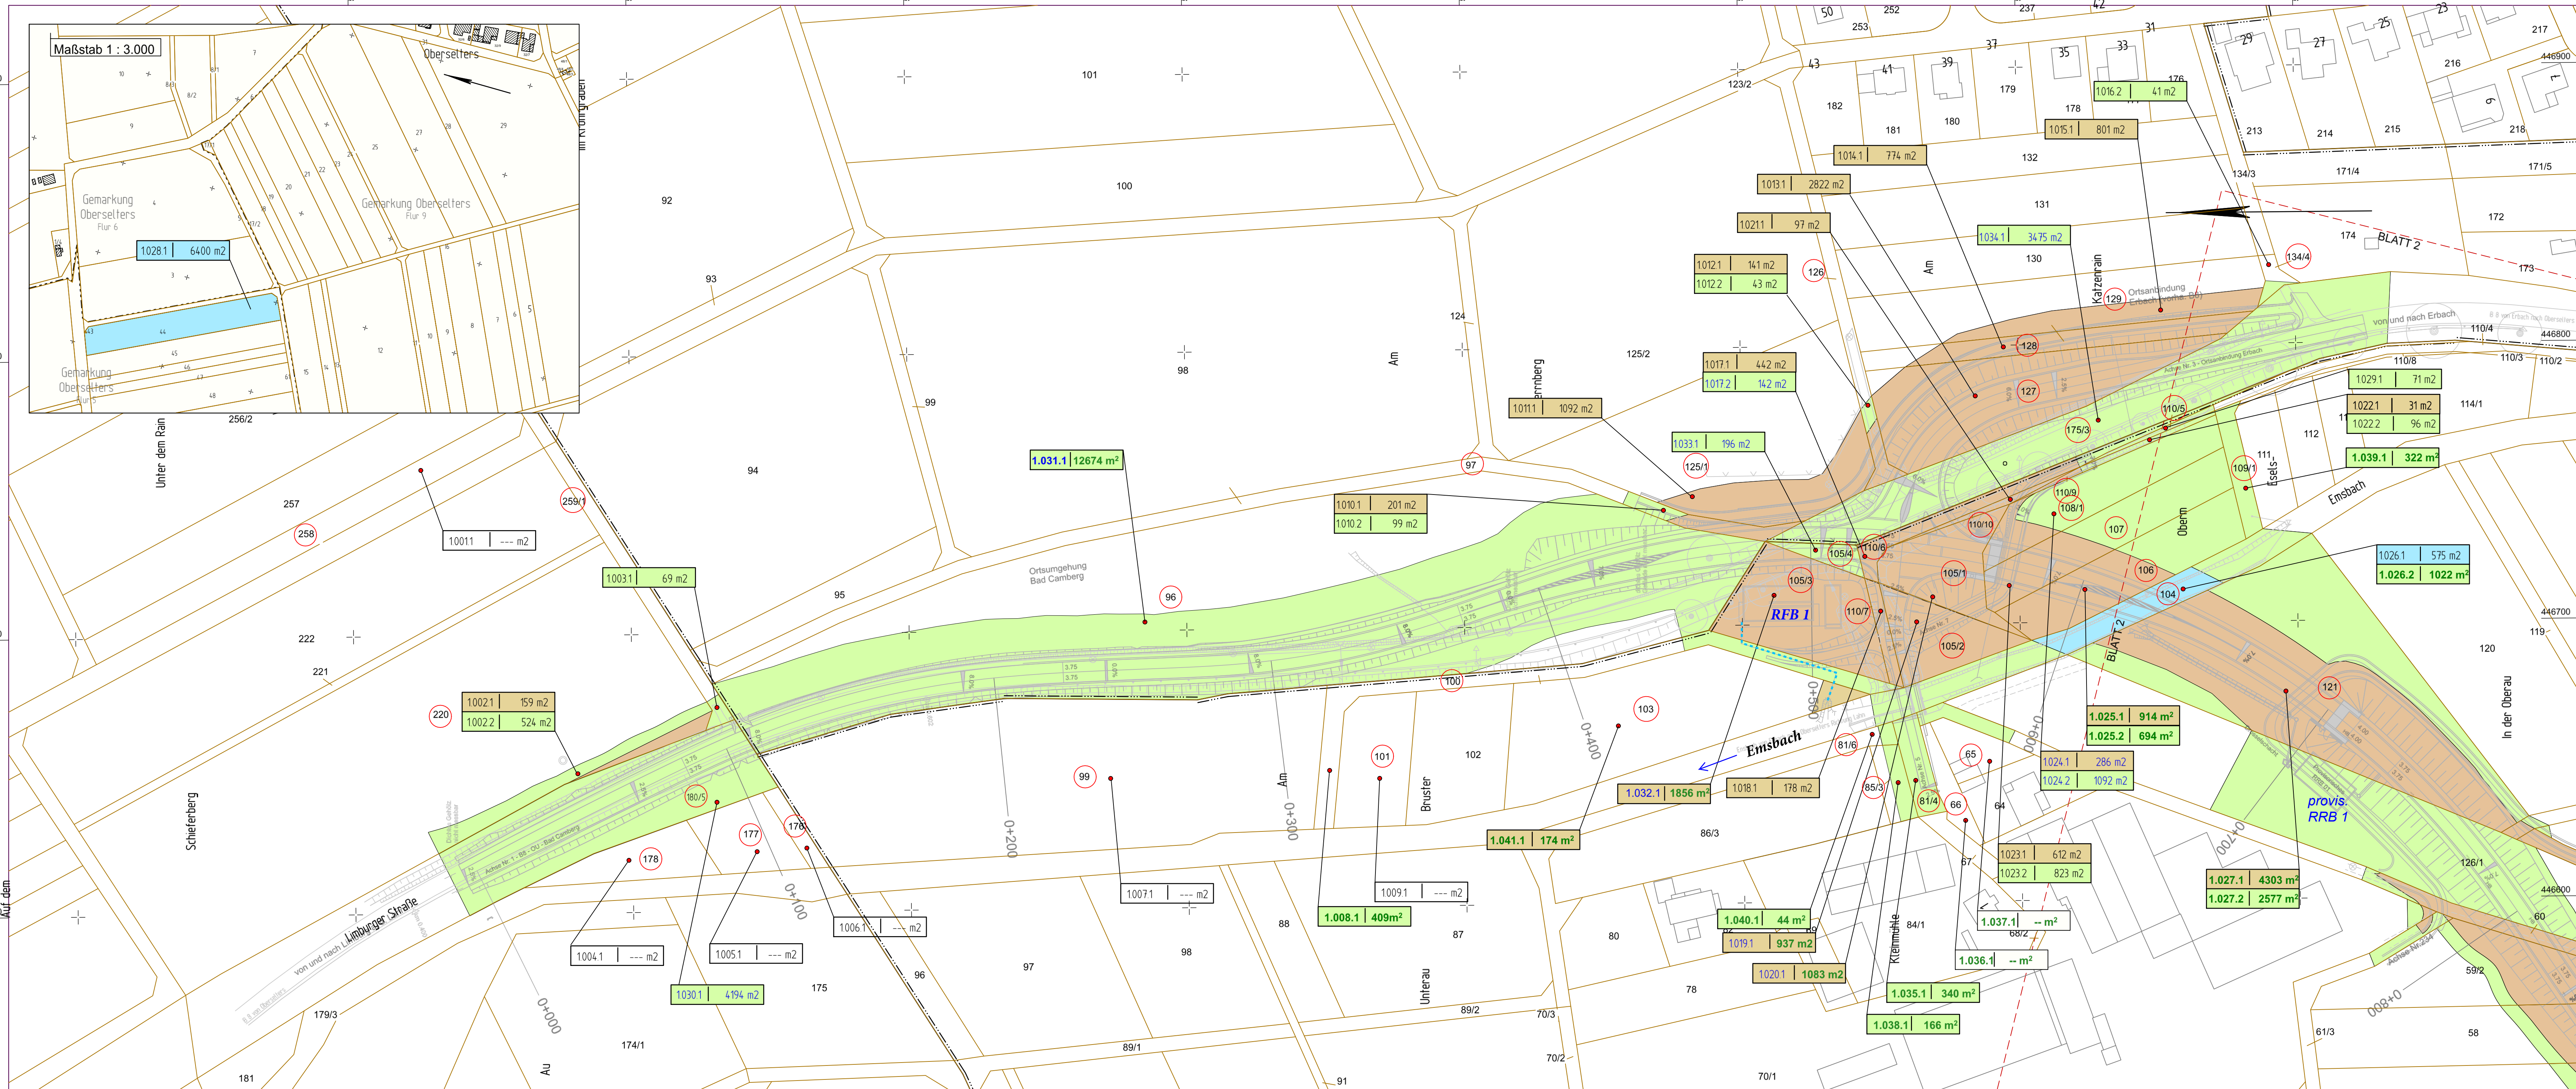

Y 446538.190
X 5574525.564

Y 446530.183
X 5573600.944

Zeichenerklärung

- für den Straßenbau zu erwerbende Fläche
 - für den Straßenbau vorübergehend benötigte Fläche
 - dauernd zu beschränkende Fläche
 - Nr. des betroffenen Flurstückes
 - Nr. des Grunderwerbsverzeichnisses
1. Nr. des Grunderwerbsplanes
6. lfd. Nr. im Grunderwerbsverzeichnis
1. Teilfläche eines Flurstückes

Planfeststellung, Planänderungsverfahren Nr.4

4	Grunderwerbsflächen aktualisiert	März 2023	K.Fiegl
3	Grunderwerbsflächen aktualisiert	Feb 2022	K.Fiegl
2	Wirtschaftswegbindung Zufahrt Kleinmühle ergänzt	Sept 2016	K.Fiegl
1	Grunderwerbsflächen aktualisiert, BRD, Land Hessen	Sept 2016	K.Fiegl
Nr.:	Art der Änderung:	Datum:	Zeichen:

Unterlage Nr.: 14
Blatt Nr.: 01
Hessen ID: 04255

Datum:	Zeichen:
bearbeitet: März 2012	K.Fiegl
gezeichnet: März 2012	K.Fiegl
geprüft:	


B8, Neubau der Ortsumgebung Bad Camberg mit den Stadtteilen Erbach und Würges

Aufgestellt:
Dillenburg, den
Hessen Mobil
- Dezernat Planung Mittelhessen -

i. A. gez. _____

Grunderwerbsplan
Bau-km 0+005 - 0+700
Maßstab: 1 : 1.000

**GE - Plan
Nr. 1**

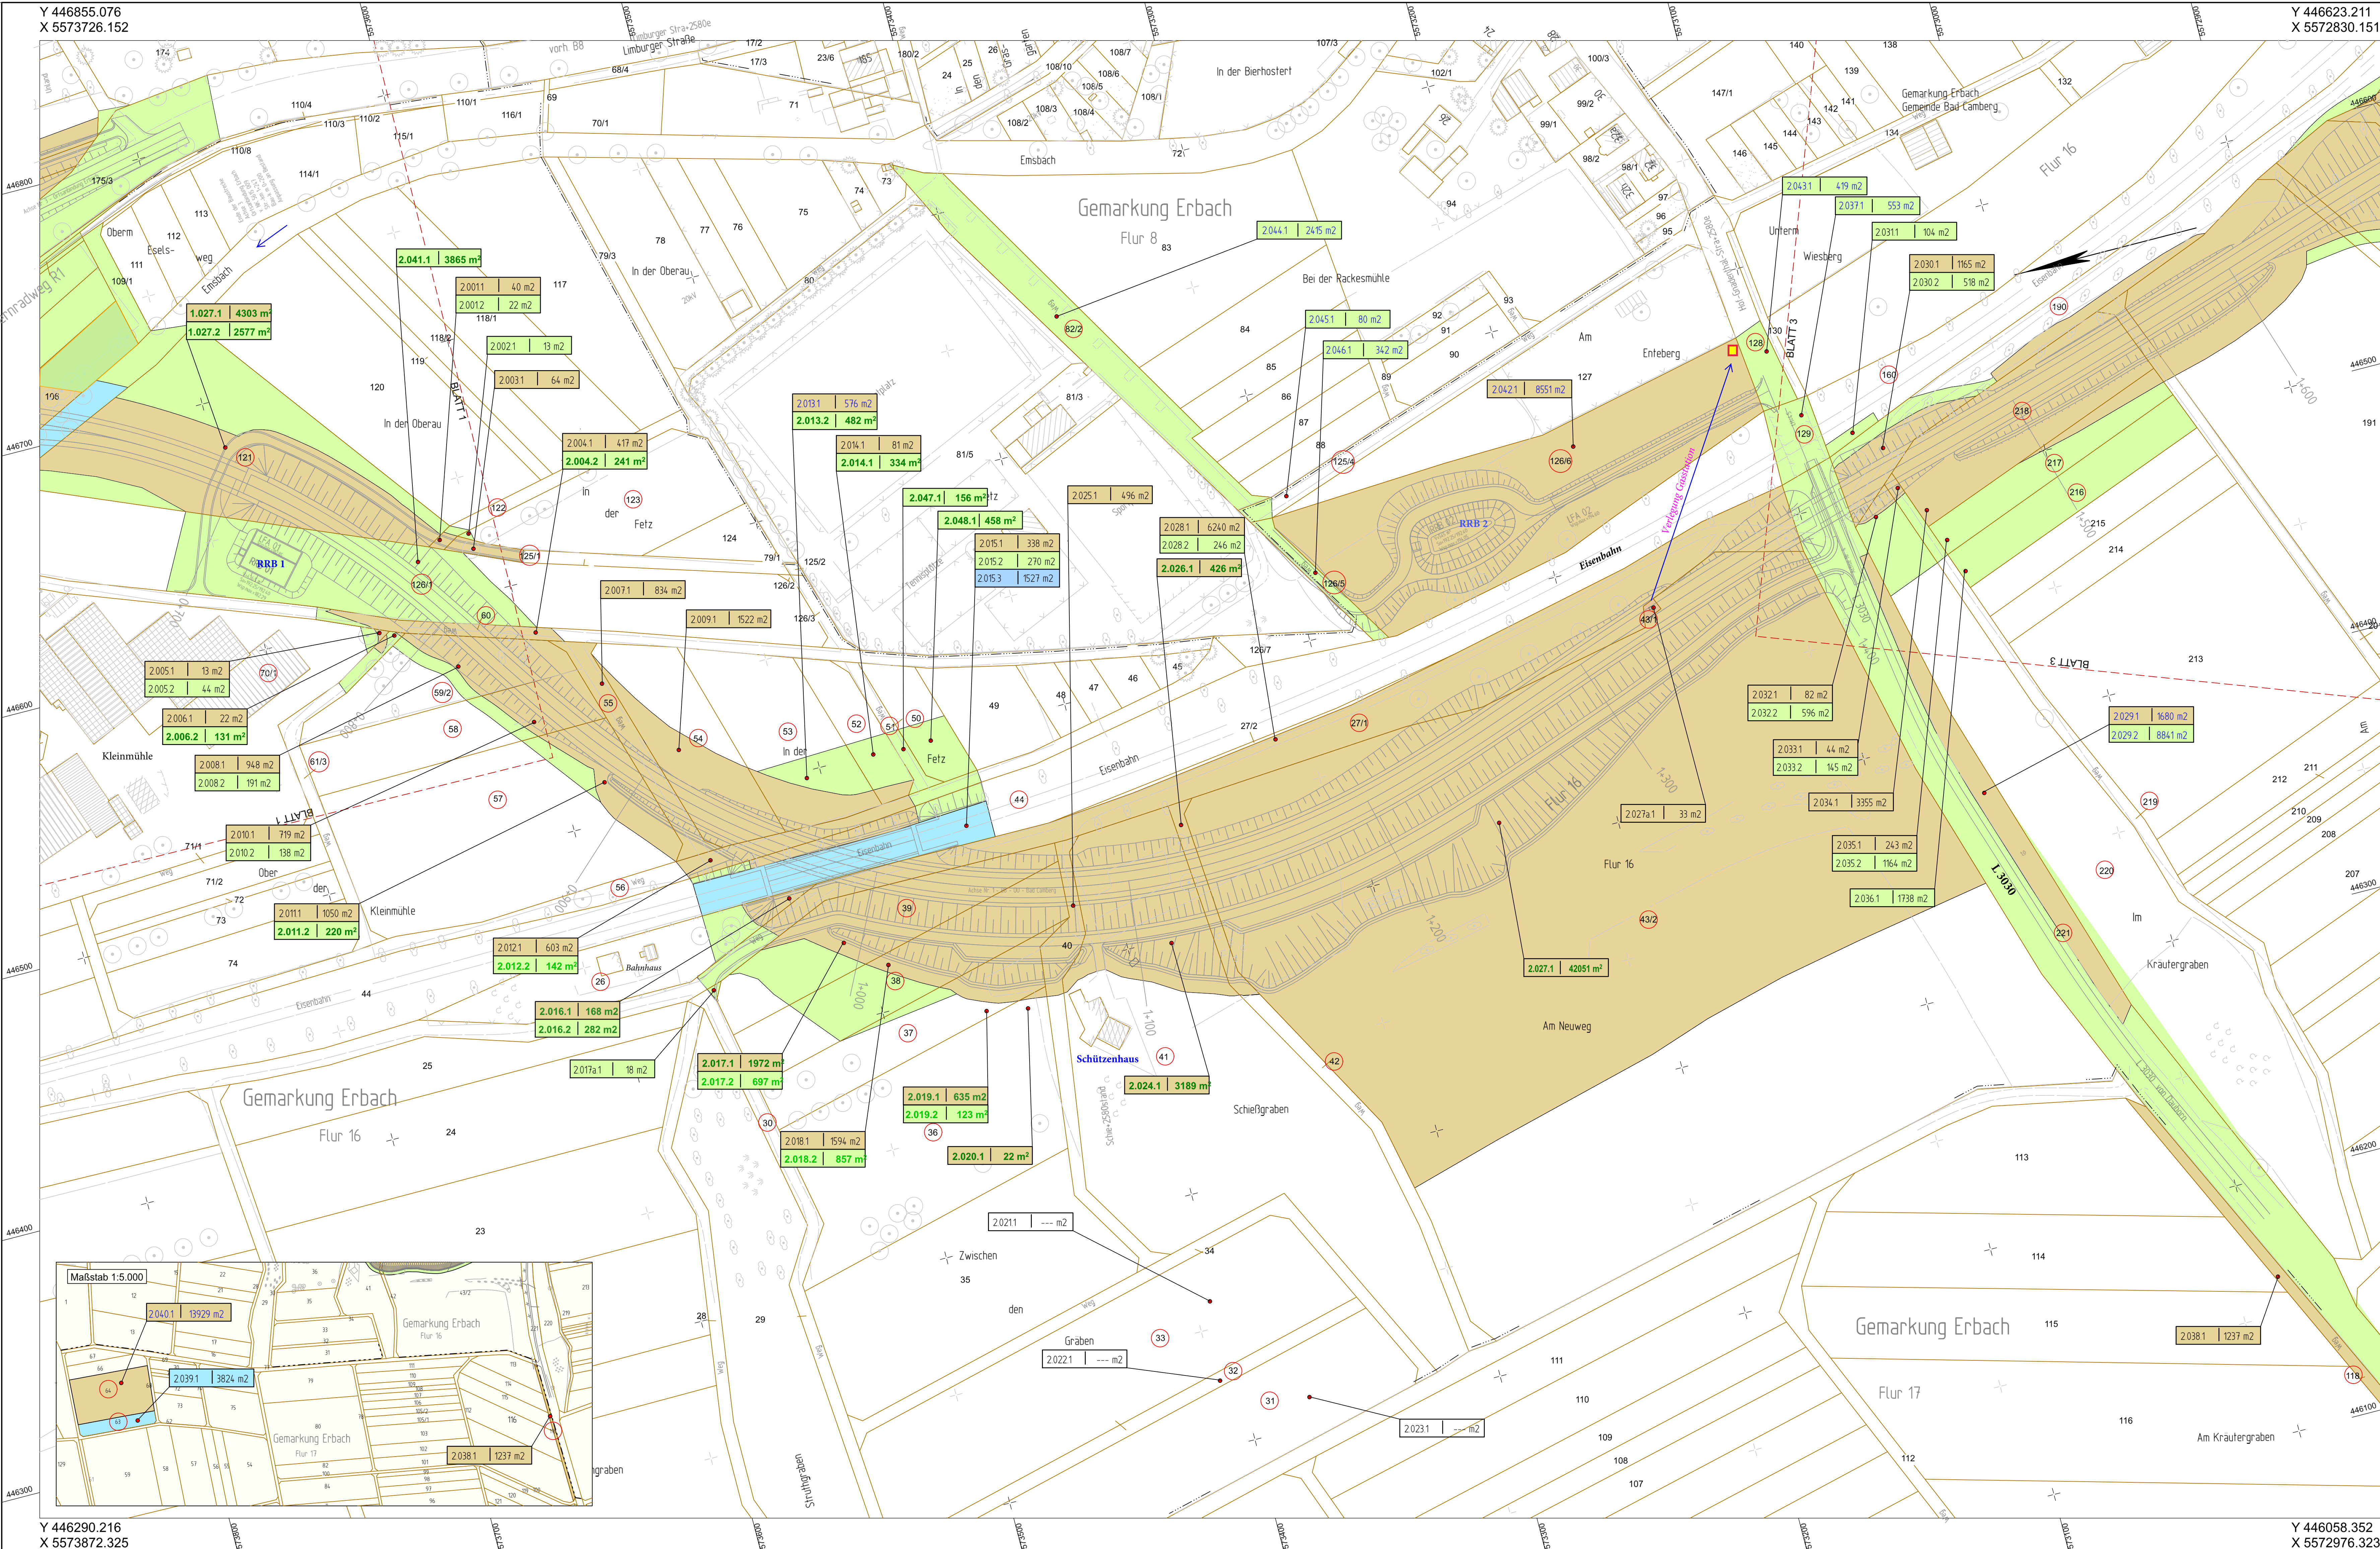

Zeichenerklärung

für den Straßenbau zu erwerbende Fläche

für den Straßenbau vorübergehend benötigte Fläche

dauernd zu beschränkende Fläche

Nr. des betroffenen Flurstückes

Nr. des Grunderwerbsverzeichnisses

1. Nr. des Grunderwerbsplanes
6. lfd. Nr. im Grunderwerbsverzeichnis
1. Teilfläche eines Flurstückes

Planfeststellung, Planänderungsverfahren Nr. 4

4	Grunderwerbsflächen aktualisiert	März 2023	K.Flegl
3	Grunderwerbsflächen aktualisiert	Feb 2022	K.Flegl
2	Grunderwerbsflächen aktualisiert, Bauwerk 2	März 2021	K.Flegl
1	Grunderwerbsflächen aktualisiert, BRD, Land Hessen	Sept 2016	K.Flegl
Nr.:	Art der Änderung:	Datum:	Zeichen:

Unterlage Nr.: 14
Blatt Nr.: 02
Hessen ID: 04255

Datum: Zeichen:

bearbeitet: März 2012 K.Flegl
gezeichnet: März 2012 K.Flegl
geprüft:


**B8, Neubau der Ortsumgebung
Bad Camberg
mit den Stadtteilen
Erbach und Würges**

Aufgestellt:
Dillenburg, den
Hessen Mobil
- Dezernat Planung Mittelhessen -

i. A. gez. _____

**GE - Plan
Nr. 2**

Grunderwerbsplan
Bau-km 0+700 - 1+450
Maßstab: 1 : 1.000

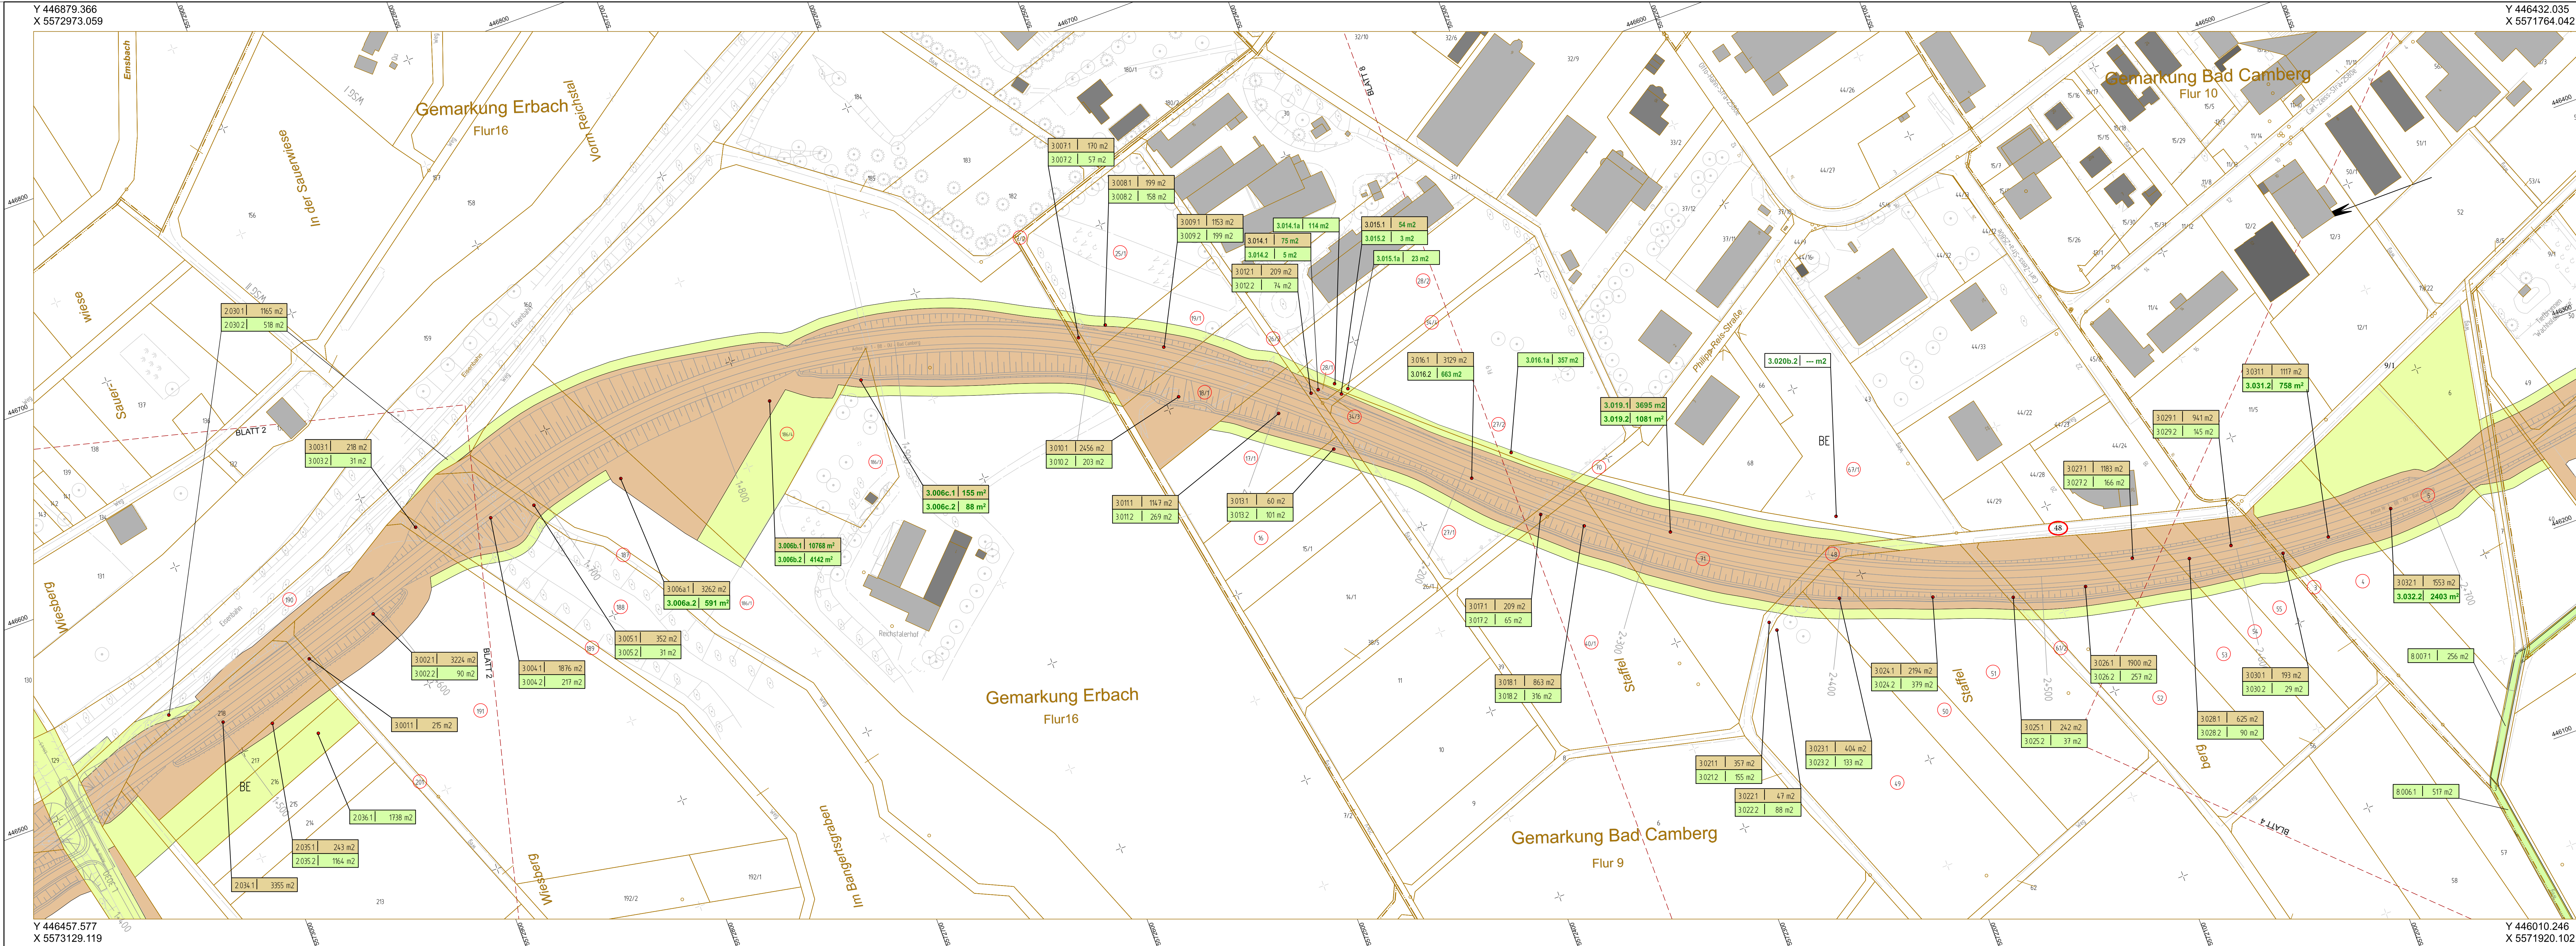

Zeichenerklärung

für den Straßenbau zu erwerbende Fläche
für den Straßenbau vorübergehend benötigte Fläche
zu erwerbende und dauernd zu beschränkende Fläche
dauernd zu beschränkende Fläche

Nr. des betroffenen Flurstückes
Nr. des Grunderwerbsverzeichnisses
1. Nr. des Grunderwerbsplanes
6. lfd. Nr. im Grunderwerbsverzeichnis
1. Teilfläche eines Flurstückes

1006.1 | --- m²

2	Grunderwerbsflächen aktualisiert	Feb. 2023	K.Flegl.
1	Grunderwerbsflächen aktualisiert	Feb. 2022	K.Flegl.
Nr.	Art der Änderung:	Datum:	Zeichen:

Hessen Mobil
Straßen- und Verkehrsmanagement
Dillenburg

HESSEN

Unterlage Nr.: 14
Blatt Nr.: 03
Hessen ID: 04255

Datum: März 2023
Zeichen: K.Flegl.

bearbeitet: März 2022
gezeichnet: März 2022
geprüft: K.Flegl.

B8, Neubau der Ortsumgebung Bad Camberg mit den Stadtteilen Erbach und Würges

Grunderwerbsplan
Bau-km 1+430 - 2+700
Maßstab: 1 : 1.000

Aufgestellt:
Dillenburg, den
Hessen Mobil
- Dezernat Planung Mittelhessen -
i. A. gez.

**GE - Plan
Nr. 3**



Zeichenerklärung

für den Straßenbau zu erwerbende Fläche

für den Straßenbau vorübergehend benötigte Fläche

dauernd zu beschränkende Fläche

Nr. des betroffenen Flurstückes

Nr. des Grunderwerbsverzeichnisses

1. Nr. des Grunderwerbsplanes
6. lfd. Nr. im Grunderwerbsverzeichnis
1. Teilfläche eines Flurstückes

Planfeststellung, Planänderungsverfahren Nr. 4

3	Erwerbsflächen aktualisiert	Jun. 2023	K.Fiegl
2	Erwerbsflächen aktualisiert	Febr. 2022	K.Fiegl
1	Erwerbsflächen BRD, Land Hessen aktualisiert	Sept. 2016	K.Fiegl
Nr.:	Art der Änderung:	Datum:	Zeichen:

Unterlage Nr.: 14
Blatt Nr.: 04
Hessen ID: 04255

Datum: _____ Zeichen: _____

bearbeitet: März 2012 K.Fiegl
gezeichnet: März 2012 K.Fiegl
geprüft: _____

**B8, Neubau der Ortsumgehung
Bad Camberg
mit den Stadtteilen
Erbach und Würges**

Grunderwerbsplan
Bau-km 2+700 - 3+800
Maßstab: 1 : 1.000

Aufgestellt:
Dillenburg, den
Hessen Mobil
- Dezernat Planung Mittelhessen -
i. A. gez. _____

**GE - Plan
Nr. 4**

Y 3447084.943
X 5573165.879

Y 3447905.231
X 5572170.529



Y 3446583.343
X 5572752.500

Y 3447403.631
X 5571757.150

Zeichenerklärung

- für den Straßenbau zu erwerbende Fläche
- für den Straßenbau vorübergehend benötigte Fläche
- dauernd zu beschränkende Fläche

Nr. des betroffenen Flurstückes

Nr. des Grunderwerbsverzeichnisses

- 1. Nr. des Grunderwerbsplanes
- 6. 30. Nr. im Grunderwerbsverzeichnis
- 1. Teilfläche eines Flurstückes

5.006.1 | m2

Planfeststellung, Planänderungsverfahren Nr. 4

Nr.	Erwerbsflächen aktualisiert	Datum	Zeichen
2	Erwerbsflächen BRD/Land Hessen aktualisiert	Feb. 2022	K.Flieg
1	Art der Änderung:	Sept. 2016	K.Flieg

Hessen Mobil
Straßen- und Verkehrsmanagement

HESEN

Dillenburg

Unterlage Nr.: 14
Blatt Nr.: 05
Hessen ID: 04255

Datum: März 2012
Zeichen: K.Flieg


bearbeitet: März 2012
gezeichnet: März 2012
geprüft: K.Flieg

B8, Neubau der Ortsumgebung Bad Camberg mit den Stadtteilen Erbach und Würges

Grunderwerbsplan
Bau-km 3+800 - 5+000
Maßstab: 1 : 1.000

Aufgestellt:
Dillenburg, den
Hessen Mobil
- Deconat Planung Mittelhessen -
i. A. gez.

GE - Plan Nr. 5

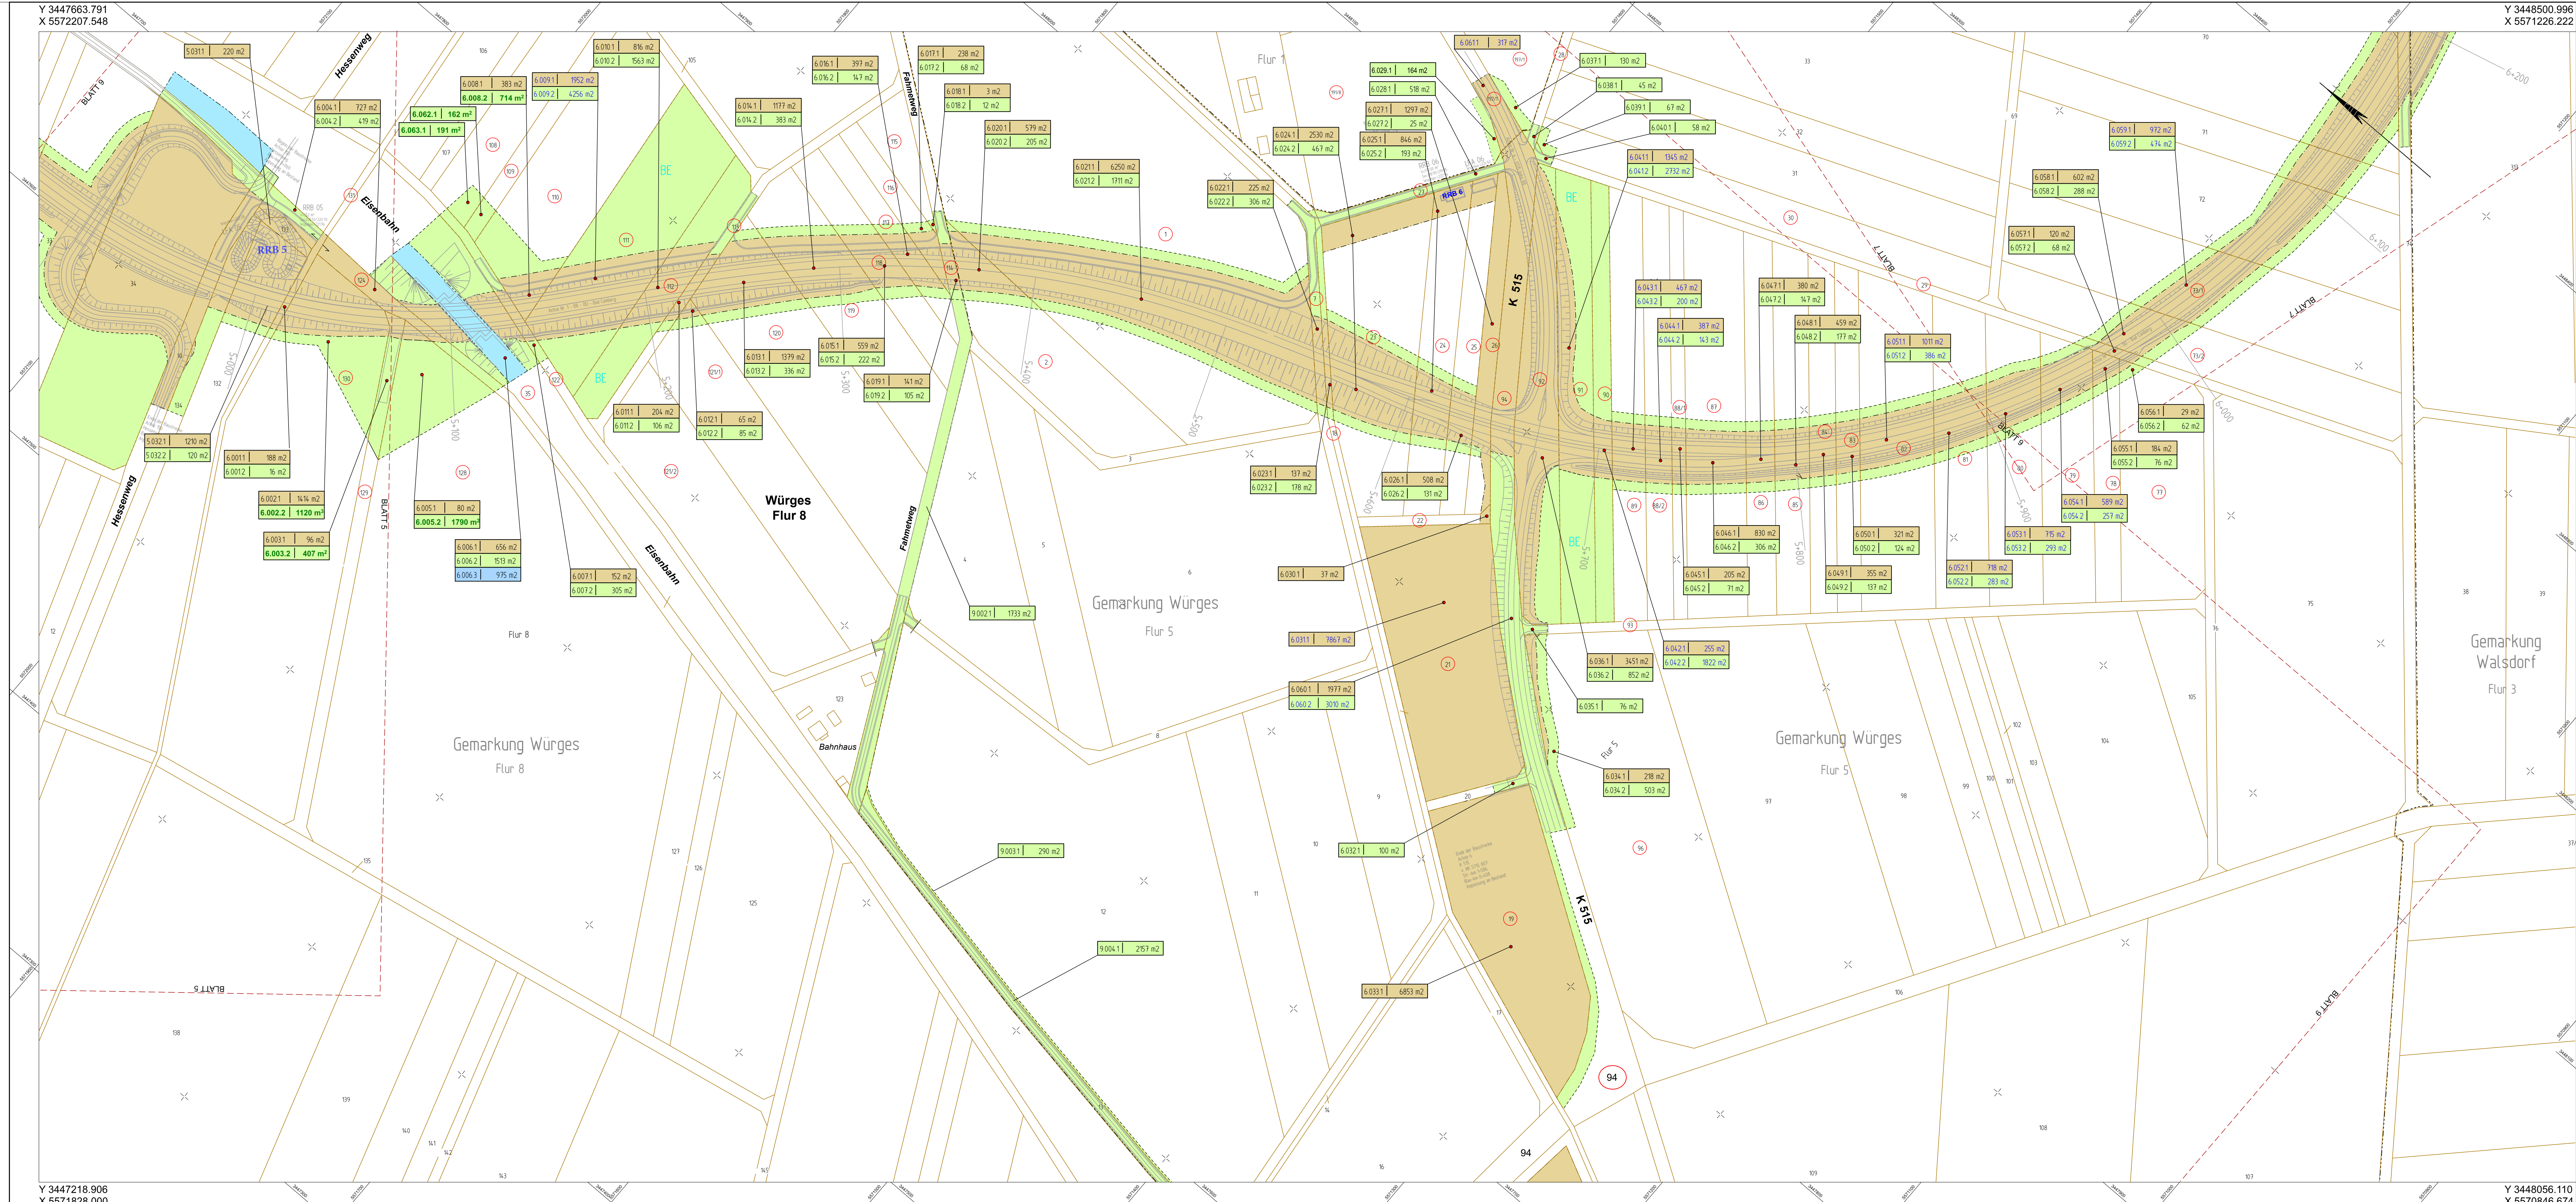

Zeichenerklärung

für den Straßenbau zu erwerbende Fläche
für den Straßenbau vorübergehend benötigte Fläche
dauernd zu beschränkende Fläche

Nr. des betroffenen Flurstückes
Nr. des Grunderwerbsverzeichnisses
1. Nr. des Grunderwerbsplanes
6. H. Nr. im Grunderwerbsverzeichnis
1. Teilfläche eines Flurstückes

10061 | --- m²

Planfeststellung, Planänderungsverfahren Nr.4

3	Erwerbsflächen aktualisiert	Feb. 2022	K.Flagl.
2	Erwerbsflächen aktualisiert, BRD, Land Hessen, KP K515	Sept. 2018	K.Flagl.
1	Erwerbsflächen aktualisiert, Kreis Limburg-Weilburg	Juli 2016	K.Flagl.
Nr.:	Art der Änderung:	Datum:	Zeichen:

Hessen Mobil

Strassen- und Verkehrsmanagement

Dillenburg

HESSEN

Unterlage Nr.: 14

Blatt Nr.: 06

Hessen ID: 04255

Datum: März 2012

Zeichen: K.Flagl.

bearbeitet: März 2012

gezeichnet: März 2012

geprüft: K.Flagl.

B8, Neubau der Ortsumgehung Bad Camberg mit den Stadtteilen Erbach und Würges

Grunderwerbsplan

Bau-km 5+000 - 6+000

Maßstab: 1 : 1.000

Aufgestellt: Dillenburg, den
Hessen Mobil
Dezernat Planung Mittelhessen

i. A. gez.

GE - Plan Nr. 6



Zeichenerklärung

- für den Straßenbau zu erwerbende Fläche
- für den Straßenbau vorübergehend benötigte Fläche
- dauernd zu beschränkende Fläche

Nr. des betroffenen Flurstücks

Nr. des Grunderwerbsverzeichnisses

1. Nr. des Grunderwerbsplanes
6. Bf. Nr. im Grunderwerbsverzeichnis
1. Teilfläche eines Flurstücks

1006.1 | 1006.2

Planfeststellung, Planänderungsverfahren Nr.4

2	Grunderwerbsflächen aktualisiert	April 2022	K.Flagl
3	Grunderwerbsflächen aktualisiert, BRD, Land Hessen	Sept2016	K.Flagl
Nr.:	Art der Änderung:	Datum:	Zeichen:

**B8, Neubau der Ortsumgehung
Bad Camberg
mit den Stadtteilen
Erbach und Würges**

Aufgestellt:
Dillenburg, den
Hessen Mobil
- Dezernat Planung Mittelhessen -
I. A. gez.

Unterlage Nr.: 14
Blatt Nr.: 07
Hessen ID: 04255


Datum:
Zeichen:
bearbeitet: März 2012
gezeichnet: März 2012
geprüft:
K.Flagl
K.Flagl

Grunderwerbsplan
Bau-km 6+000 - 6+660
Maststab: 1:1.000

**GE - Plan
Nr. 7**

Y 445826.816
X 5572350.437

Y 447306.241
X 5572350.429

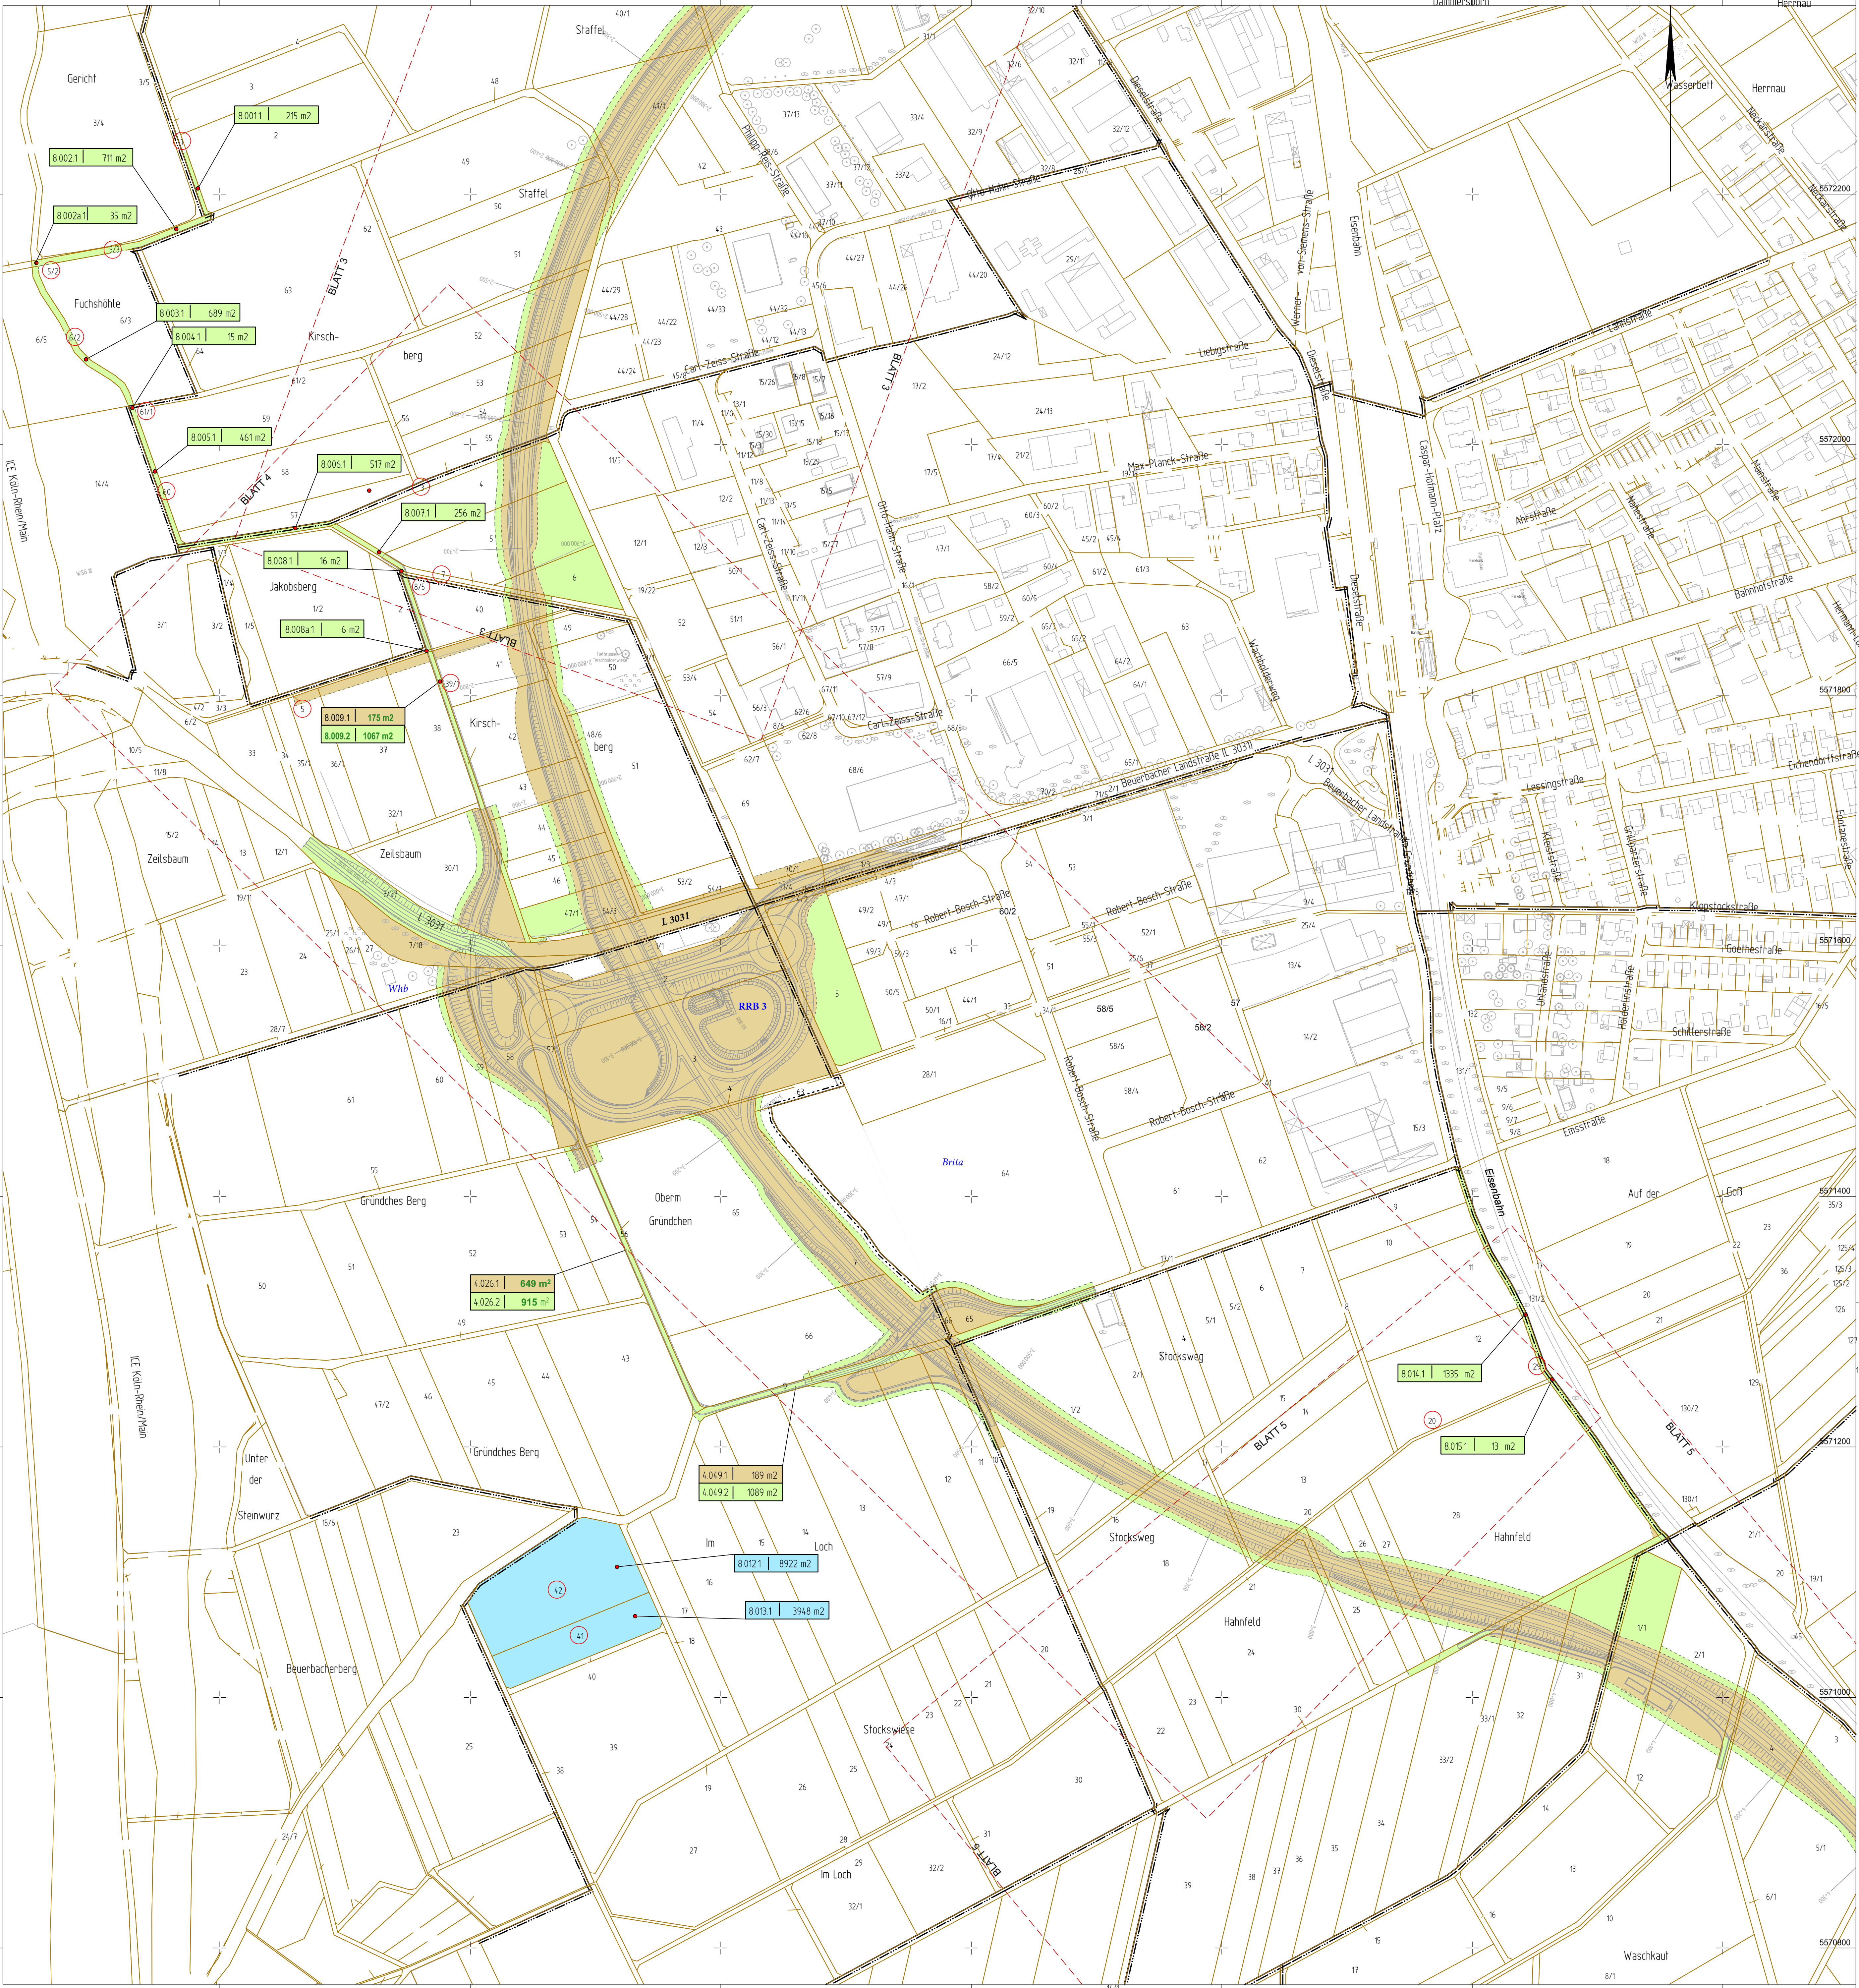

Y 445826.808
X 5570771.058

Y 447306.233
X 5570771.050

Zeichenerklärung

für den Straßenbau zu erwerbende Fläche

für den Straßenbau vorübergehend benötigte Fläche

dauernd zu beschränkende Fläche

12

2

1006.1

m2

Nr. des betroffenen Flurstücks

Nr. des Grunderwerbsverzeichnisses

1. Nr. des Grunderwerbsplanes

6. lfd. Nr. im Grunderwerbsverzeichnis

1. Teilfläche eines Flurstücks

Planfeststellung, Planänderungsverfahren Nr. 4

1	GE-Flächen aktualisiert	Juni 2023	K.Fiegl
Nr.:	Art der Änderung:	Datum:	Zeichen:

Hessen Mobil

Straßen- und Verkehrsmanagement

Dillenburg

HESSEN

Unterlage Nr.: 14

Blatt Nr.: 08

Hessen ID: 04255

Datum: März 2012

Zeichen: K.Fiegl

gearbeitet: März 2012

gezeichnet: März 2012

geprüft: K.Fiegl

B8, Neubau der Ortsumgehung

Bad Camberg

mit den Stadtteilen

Erbach und Würges

Aufgestellt:

Dillenburg, den

Hessen Mobil

- Dezernat Planung Mittelhessen -

i. A. gez.

Grunderwerbsplan

Maßstab: 1 : 2.000


GE - Plan

Nr. 8

PLOTM 6H 31Blatt: 08 M 1:2000 28.02.2022 16:35

Y 3447043.087
X 5572035.080

Y 3448155.087
X 5572035.080

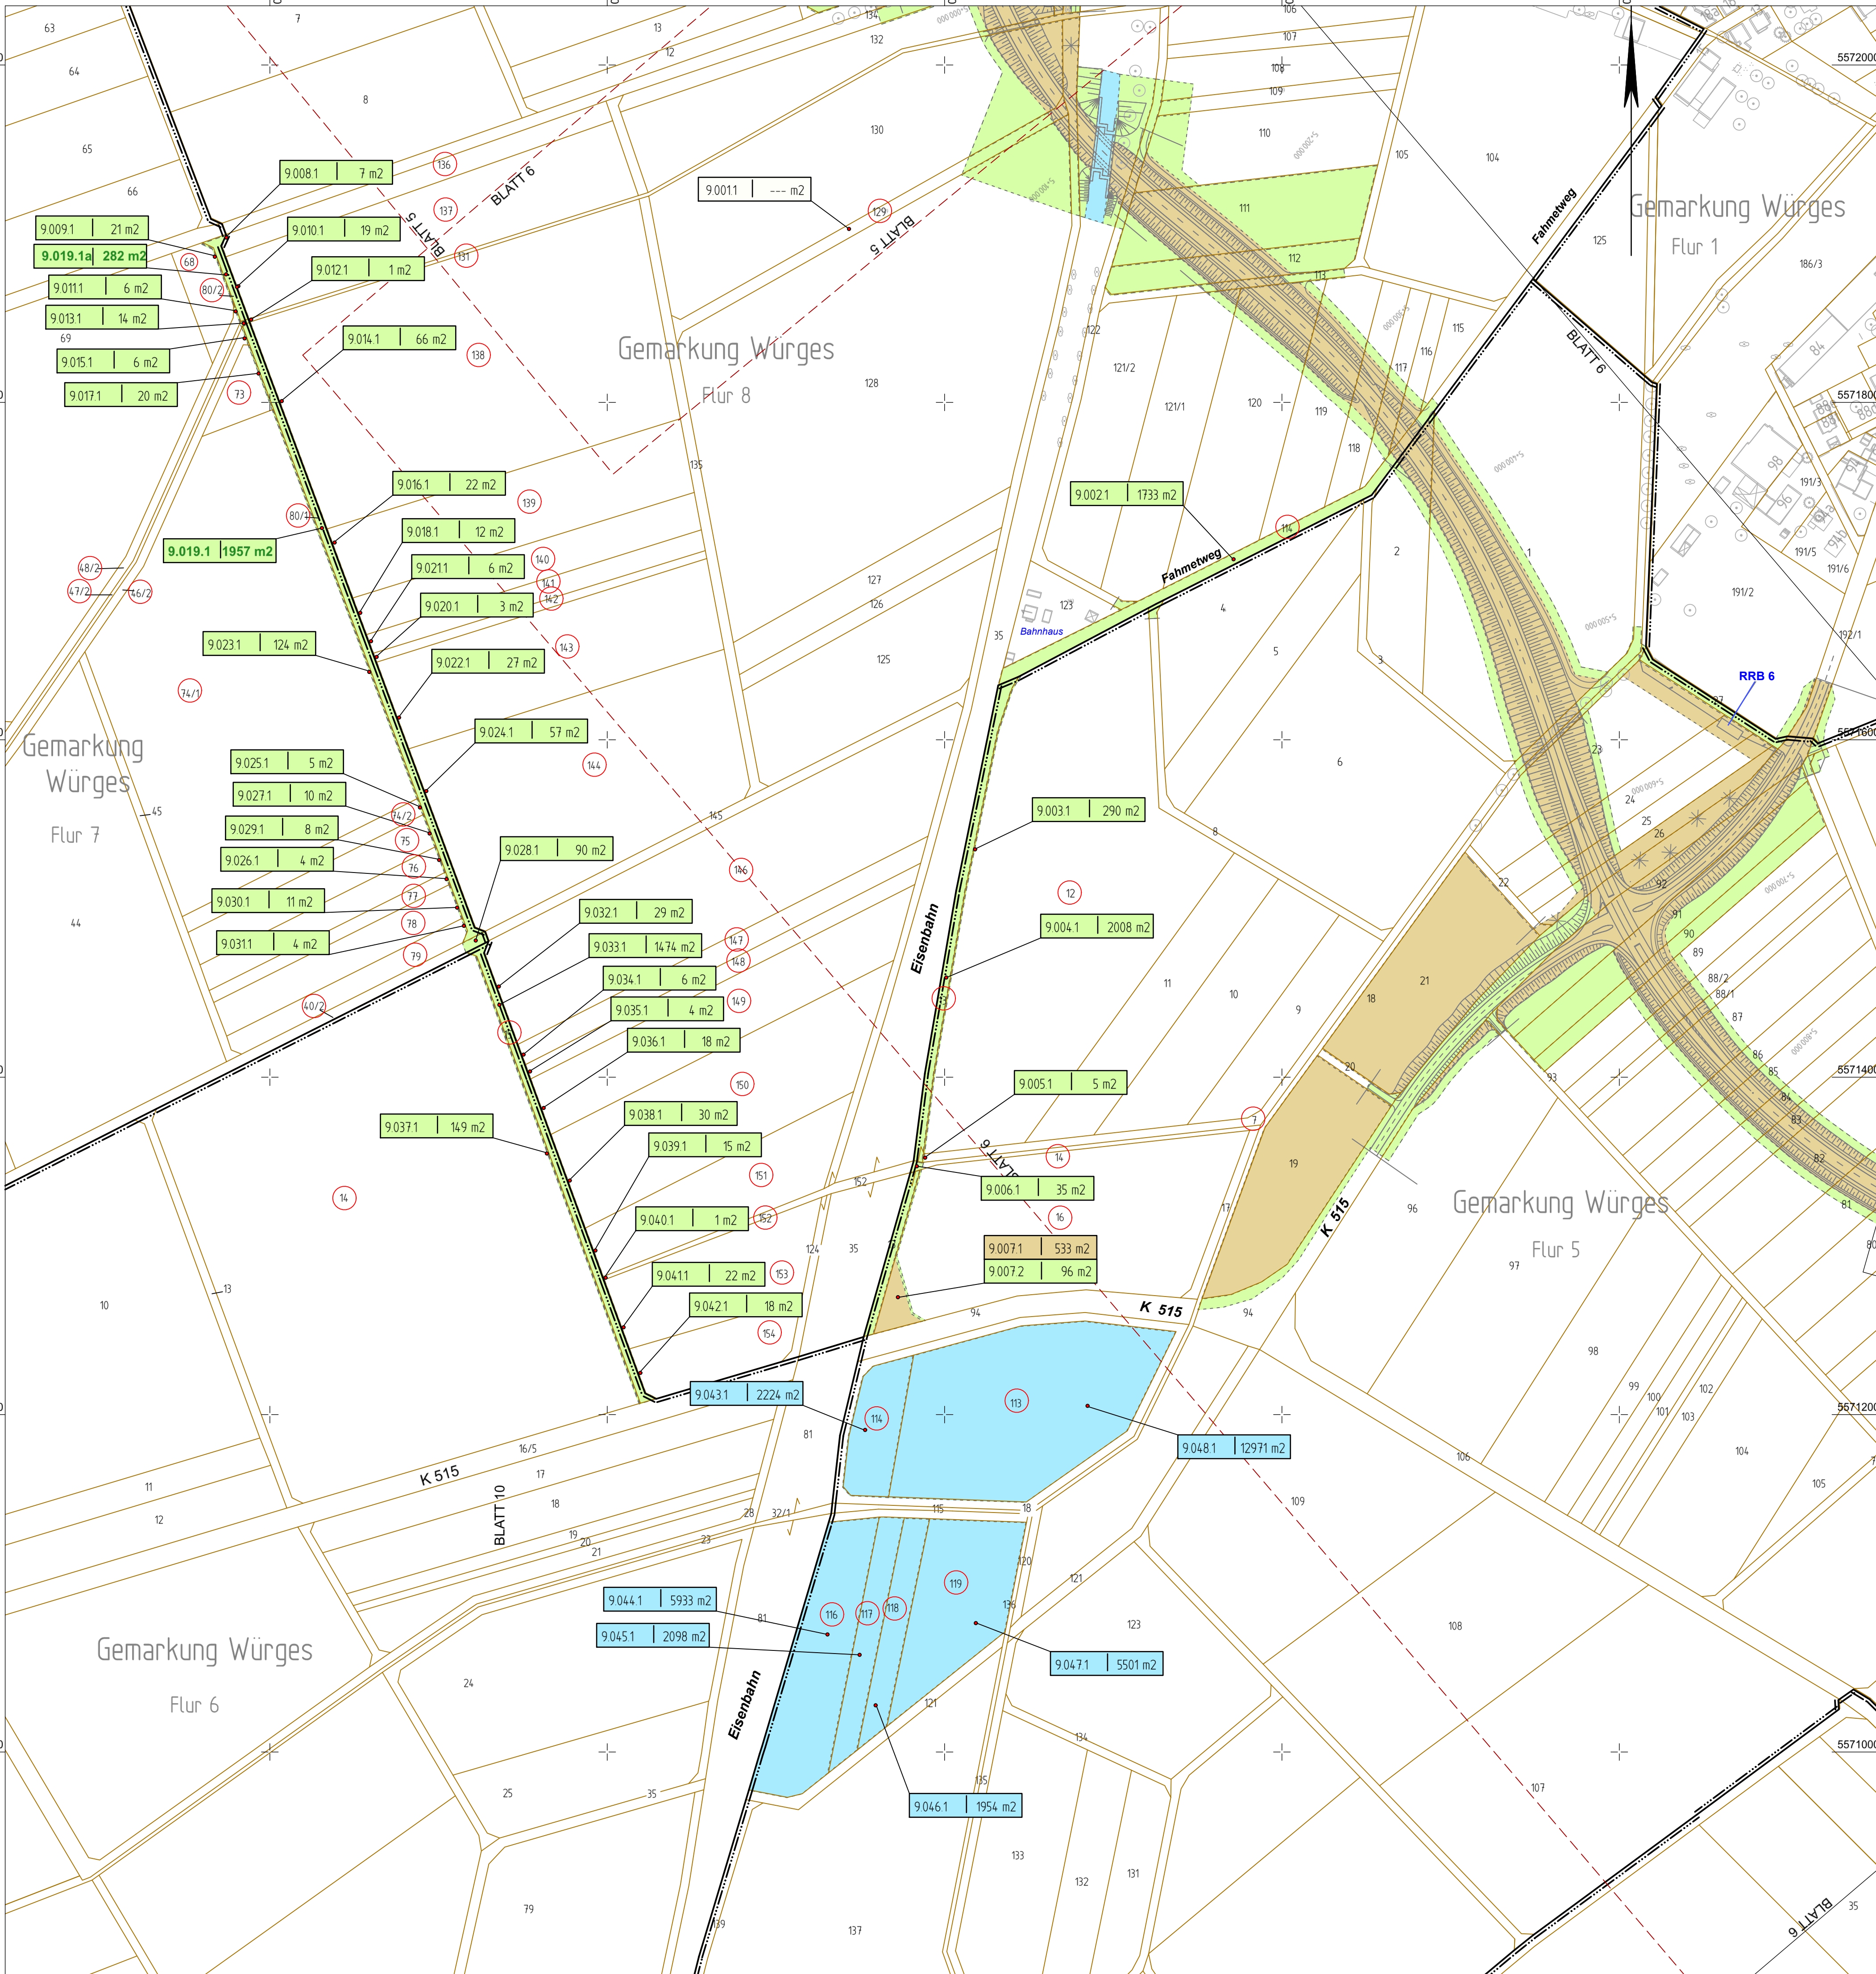

Y 3447043.087
X 5570866.080

Y 3448155.087
X 5570866.080

Zeichenerklärung

- für den Straßenbau zu erwerbende Fläche
 - für den Straßenbau vorübergehend benötigte Fläche
 - dauernd zu beschränkende Fläche
 - Nr. des betroffenen Flurstückes
 - Nr. des Grunderwerbsverzeichnisses
1. Nr. des Grunderwerbsplanes
6. lfd. Nr. im Grunderwerbsverzeichnis
1. Teilfläche eines Flurstückes

Planfeststellung, Planänderungsverfahren Nr.3

1	Knotenpunkt K515 / B8 angepasst	Sept. 2016	K.Fiegl
Nr.:	Art der Änderung:	Datum:	Zeichen:

Unterlage Nr.: 14
Blatt Nr.: 09
Hessen ID: 04255

Datum	Zeichen
bearbeitet: März 2012	K.Fiegl
gezeichnet: März 2012	K.Fiegl
geprüft:	

**B8, Neubau der Ortsumgehung
Bad Camberg
mit den Stadtteilen
Erbach und Würges**

Grunderwerbsplan

Maßstab: 1 : 2.000

Aufgestellt:
Dillenburg, den
Hessen Mobil
- Dezernat Planung Mittelhessen -

i. A. gez. _____

**GE- Plan
Nr. 9**