
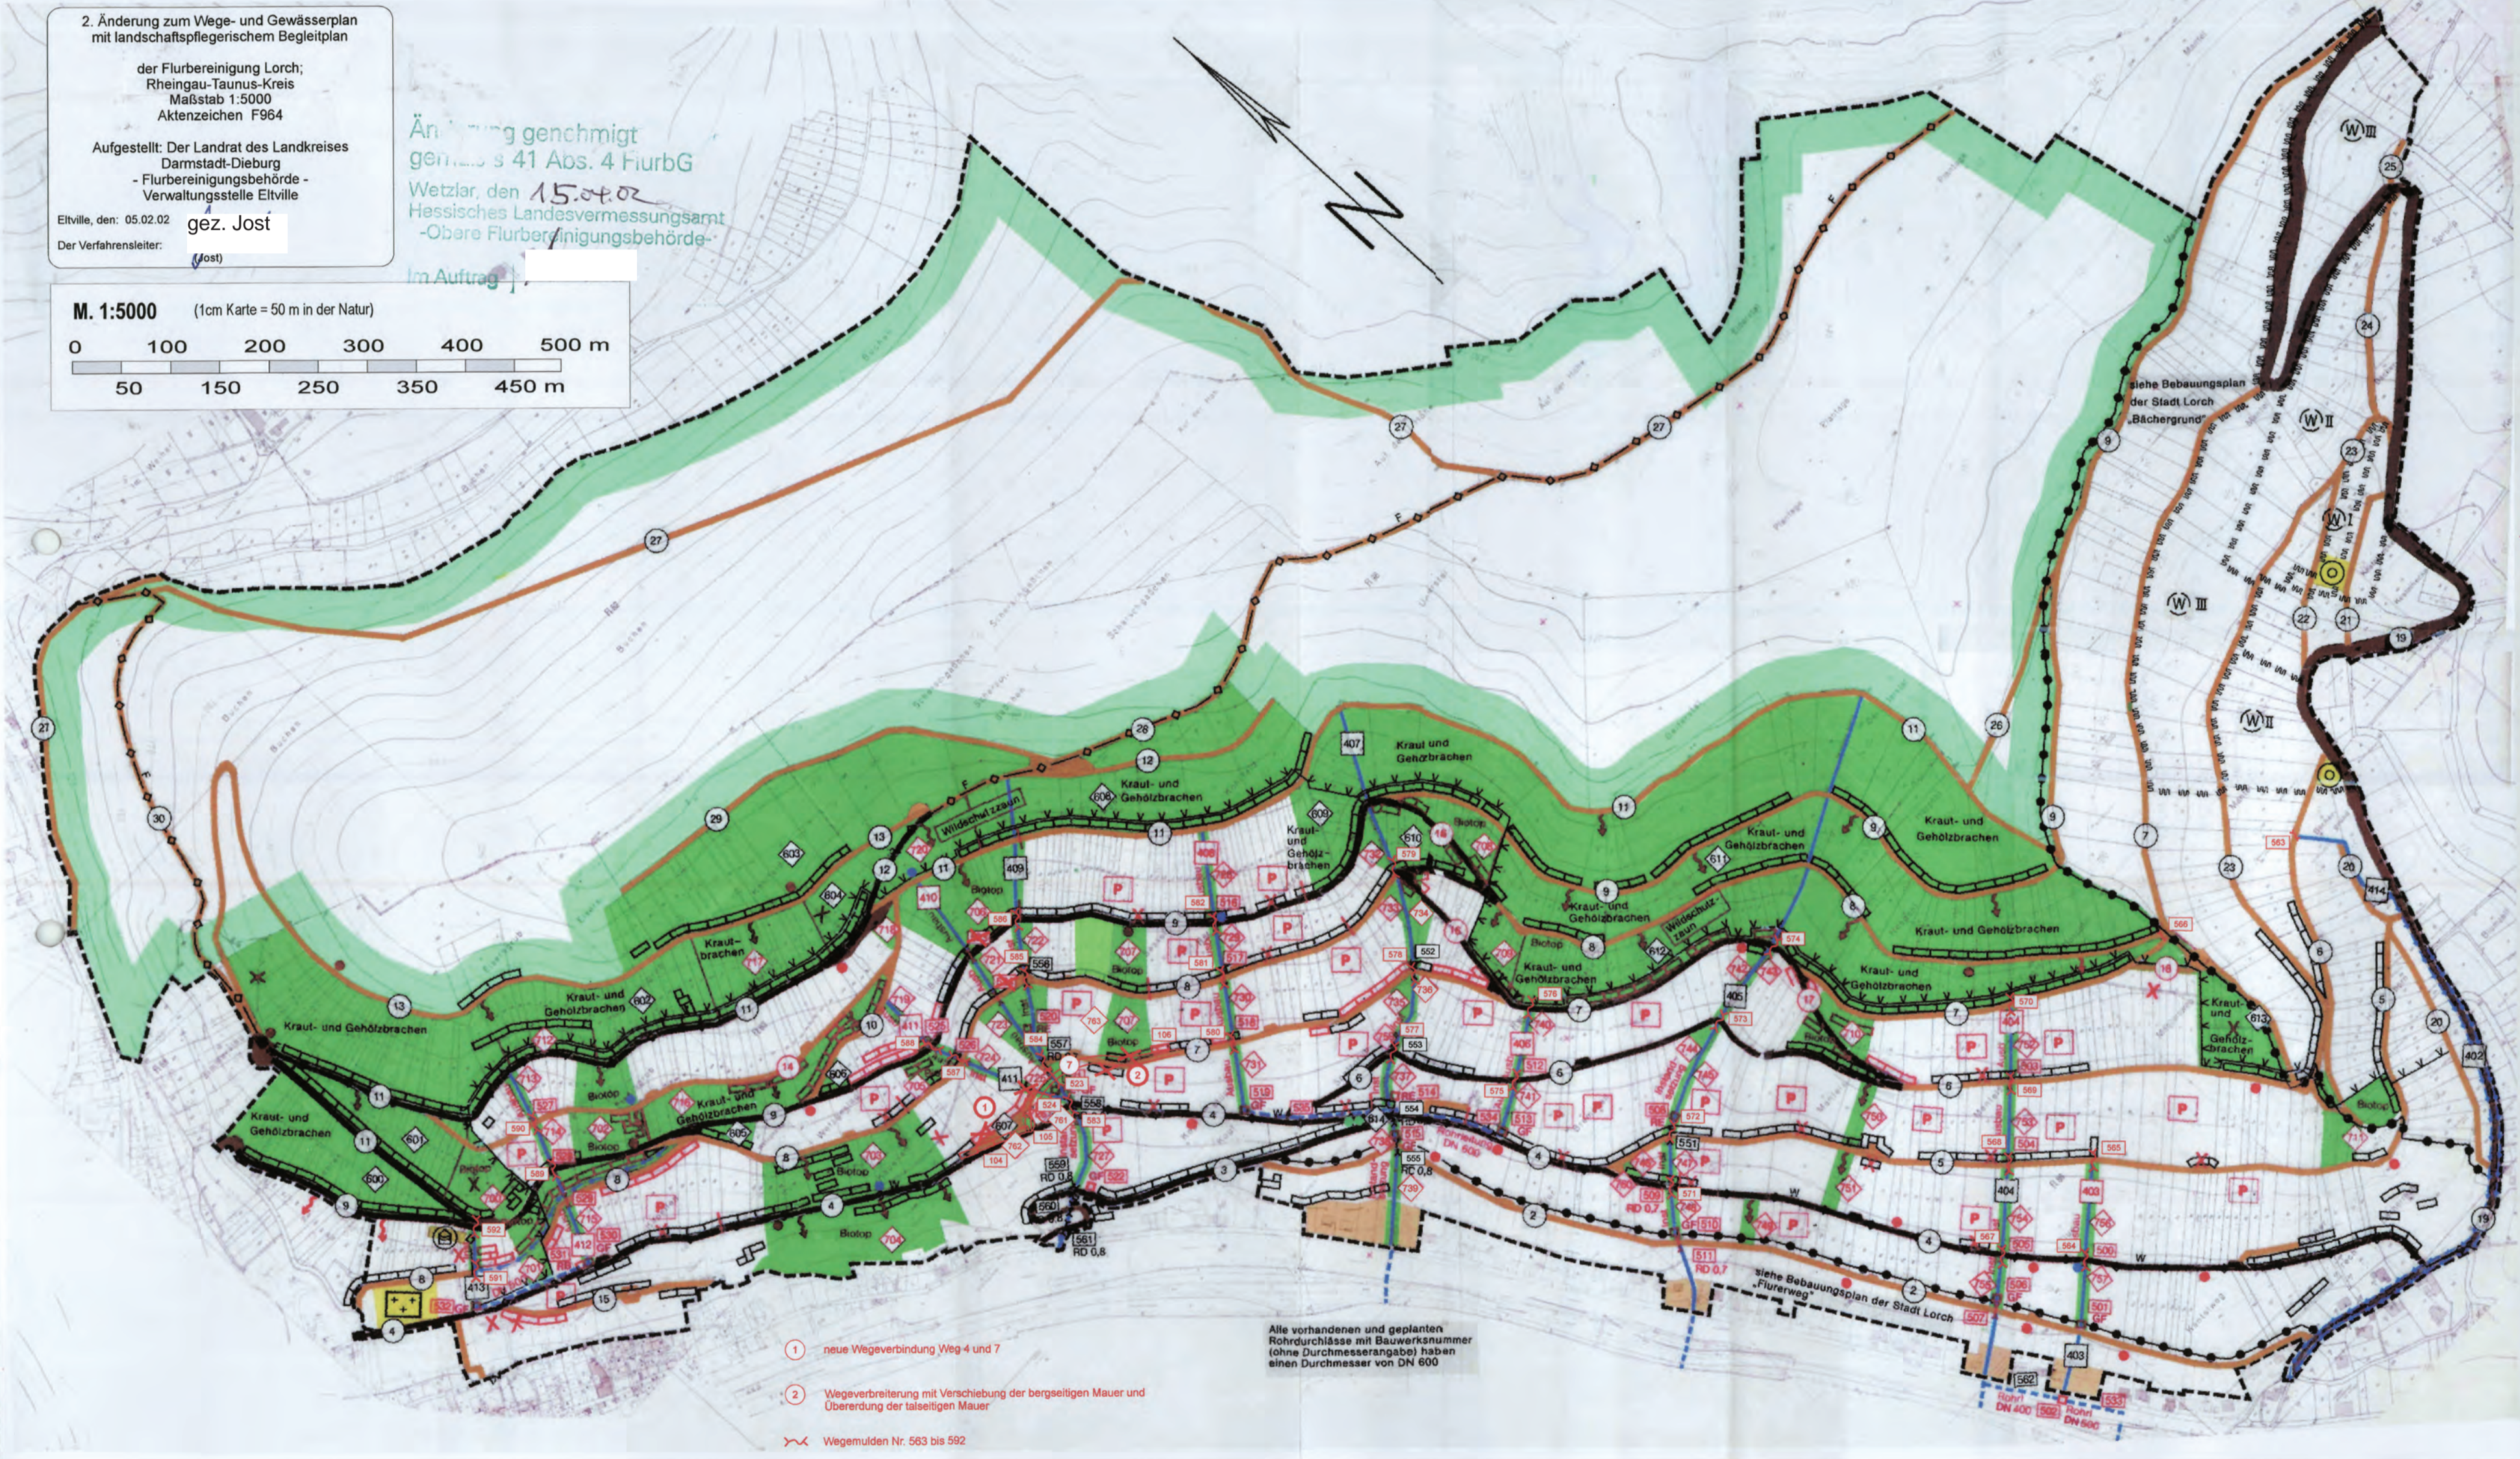


2. Änderung zum Wege- und Gewässerplan mit landschaftspflegerischem Begleitplan
 der Flurbereinigung Lorch;
 Rheingau-Taunus-Kreis
 Maßstab 1:5000
 Aktenzeichen F964
 Aufgestellt: Der Landrat des Landkreises
 Darmstadt-Dieburg
 - Flurbereinigungsbehörde -
 Verwaltungsstelle Eitville
 Eitville, den: 05.02.02 gez. Jost
 Der Verfahrensleiter:

Änderung genehmigt
 gemäß § 41 Abs. 4 FlurbG
 Wetzlar, den 15.04.02
 Hessisches Landesvermessungsamt
 -Obere Flurbereinigungsbehörde-

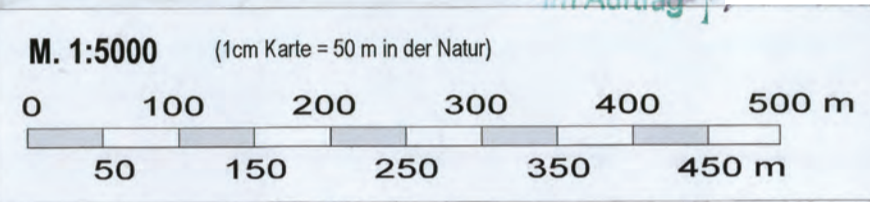

- ① neue Wegverbindung Wtg-4 und 7
- ② Wegeverbreiterung mit Verschiebung der bergseitigen Mauer und Überdeckung der talseitigen Mauer
- Wegemäßen Nr. 583 bis 592

Alle vorhandenen und geplanten Rohrdurchlässe mit Bauwerkammer (obere Durchmesserangaben) haben einen Durchmesser von DN 600

Legende zur Karte zum Wege- und Gewässerplan mit landschaftspflegerischem Begleitplan (Plan nach § 41 FlurbG)

Gegenstand der Planfeststellung:
 Alle Anlagen mit roten Nummern
 Bodenverbessernde Anlagen
 Rekultivierungen (Planierungen)
 Rot gekreuzte Anlagen

Der Umfang der Planfeststellung ergibt sich aus der Karte in Verbindung mit dem Verzeichnis der Festsetzungen (Teil II des Textteiles zum Plan nach § 41 FlurbG)

Verkehrseinrichtungen	Landschaftsgestaltende Anlagen	Land- und forstwirtschaftliche Flächen
<ul style="list-style-type: none"> Bahnlinie Straße Hauswirtschaftsweg Wirtschafts- oder sonst. Weg Zufahrt zu Offenern Straßen Parkplatz Nummer der Verkehrsangelegenheit 	<ul style="list-style-type: none"> Feldgehölz Baum- Baumgruppe Schutzpflanzung Citrusbau, Streuobst Anlage für Naturschutz, Landschaftspflege, Erhaltung usw. Nummer der landschaftsgestaltenden Anlage 	<ul style="list-style-type: none"> Acker- und Gartenland Grünland Wald, Erholung, Forst, Ackerflur Wassergarten Nutzungsgrenze
Gewässer	Bodenverbessernde Anlagen	Sonstige Anlagen
<ul style="list-style-type: none"> fließendes Gewässer Sickergraben Richtung Wasseraufnahme stehendes Gewässer Nummer des Gewässers 	<ul style="list-style-type: none"> DD - Bedarfserfüllung DD - Bedarfserfüllung DD - Bedarfserfüllung 	<ul style="list-style-type: none"> sonstige gemeinschaftliche Anlage Aushebung Abgrenzung Nummer der sonstigen Anlage Fortfallende Anlagen z.B. Weg
Bauwerke	Fortfallende Anlagen	Grenzen
<ul style="list-style-type: none"> Pflastermündung (Pfl.) Durchlass Rechen Einkaufsbauwerk Gehäuserück Wehr Mauer Nummer des Bauwerkes 	<ul style="list-style-type: none"> z.B. Weg 	<ul style="list-style-type: none"> Grenze des Flurbereinigungsgebietes Gemeindegrenze Gemarkungsgrenze
Becken	Sonstige Angaben	
<ul style="list-style-type: none"> Rechen Durchlass Rechen Einkaufsbauwerk Gehäuserück Wehr Mauer Nummer des Bauwerkes 	<ul style="list-style-type: none"> Kulturdenkmal Landesdenkmal geschützter Landschaftsbestandteil Naturpark Kulturlandschaft Wasserschutzbereich Quellschutzgebiet Hochwasserüberweisungsgelände Bodenverbesserungen Sonstige Angaben 	