


Y 446928.536
X 5574522.184



Y 446538.190
X 5574525.564

Y 446920.529
X 5573597.563

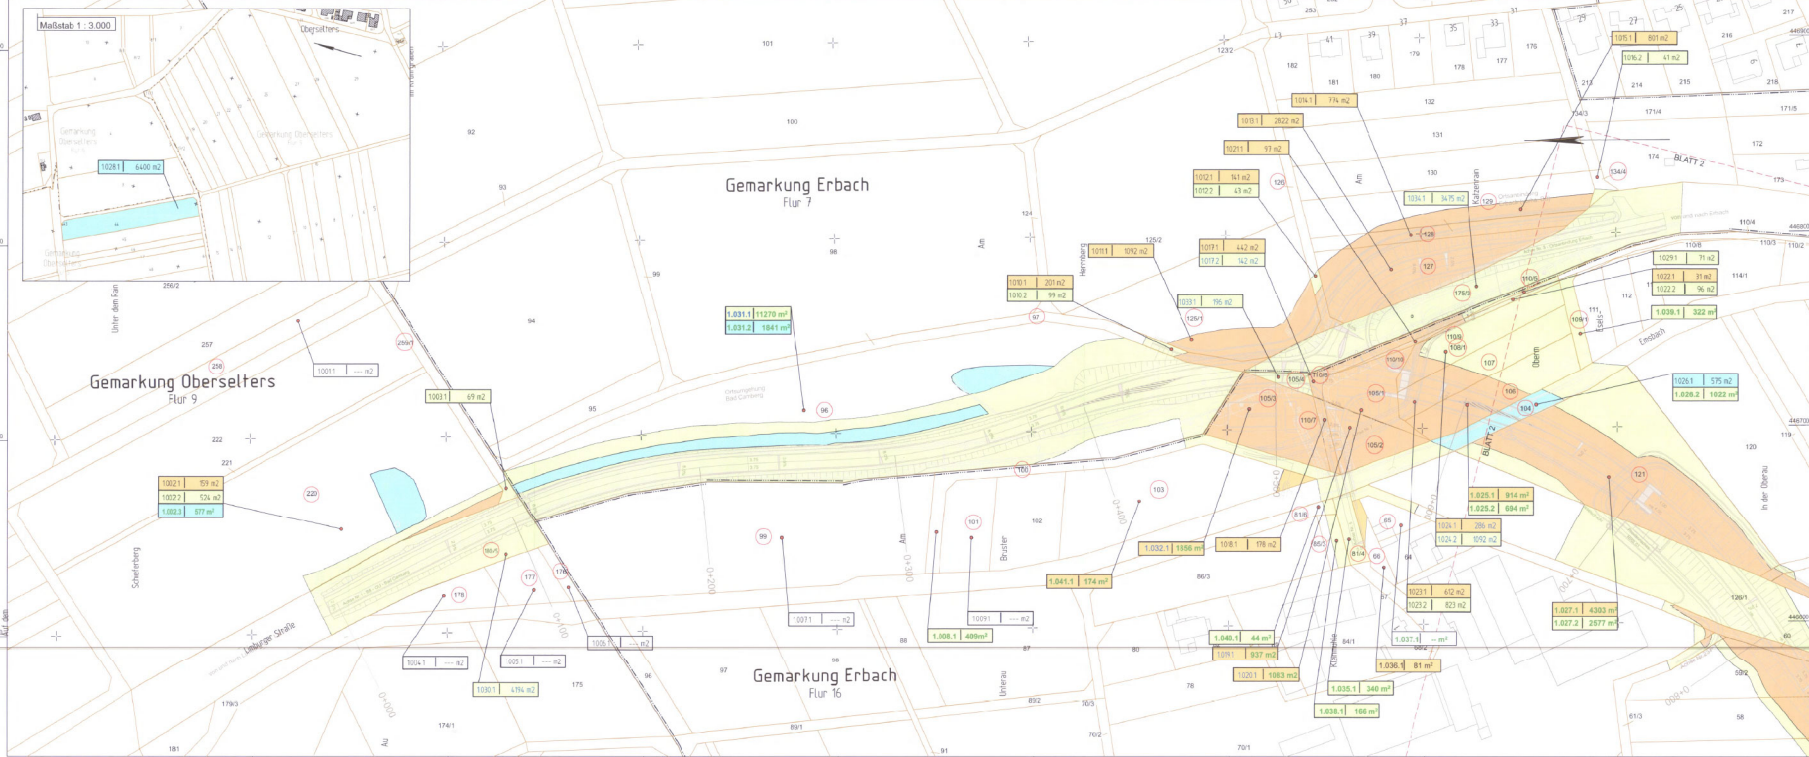

Zeichenerklärung

- Grün: für den Straßenbau zu erwerbende Fläche
- Orange: für den Straßenbau vorübergehend benötigte Fläche
- Blau: dauernd zu beschränkende Fläche
- Nr. des betroffenen Flurstücks
- Nr. des Grundbesitzverzeichnisses
- Nr. des Grundbesitzverzeichnisses
- Teilfläche eines Flurstücks

Planfeststellung, Planänderungsverfahren Nr. 1

6.	Grundbesitzflächen aktualisiert	Dez. 2023	K. Flög.
5.	Grundbesitzflächen aktualisiert	Nov. 2023	K. Flög.
4.	Grundbesitzflächen aktualisiert	März 2022	K. Flög.
3.	Grundbesitzflächen aktualisiert	Febr. 2022	K. Flög.
2.	Wirtschaftswegweisung Zufahrt Planfeststellung genehmigt	Sept. 2018	K. Flög.
1.	Grundbesitzflächen aktualisiert, Bfz, Land Hessen	Sept. 2016	K. Flög.
Nr.	Art der Änderung	Datum	Zeichen

Stand: 08.01.2024

Hessen Mobil
Straßen- und Verkehrsmanagement

Hessen

Dienstadt

Unterlage Nr.: 14
Blatt Nr.: 01
Hessen-01: 042151

Datum: 08.01.2024
Zeichen: K. Flög.

Verarbeitet: März 2012
Genehmigt: März 2012
Geprüft: März 2012


B8, Neubau der Ortsumgehung Bad Camberg mit den Stadtteilen Erbach und Würges

Aufgestellt: 08.01.2024
Stellenamt: JAHNKE 2024
Hessen Mobil
Regionalplanung Mittelhessen

Peussne
I. A. ges. r. Nadja

Unterlage: 2024 Nr. 14.2.1 A
Planänderungsschritt
Gr. Nr. 14.2.1 A (0.00000000)
Werkzeug: 14.02.2024
Hessisches Ministerium
Gründliche Energie, Verkehr
Wohnung und ländlichen Raum
Nr. 01
K. Flög.

Grundbesitzverzeichnisse
Bau-Im 0+005 - 0+700
Maßstab: 1 : 1.000

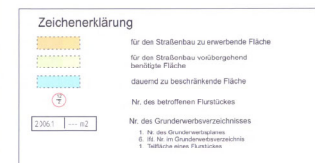



Stand: 11.01.2024		 Hessen Mobil Straßen- und Verkehrsmanagement  Dillenburg		 		Untertage Nr.: 14 Blatt Nr.: 02 Hessen ID: 042	
				Datum		Zeichner	
				beauftragt		März 2012 K. Pfla	
				gezeichnet		März 2012 K. Pfla	

Aufgestellt: Ditzburg, den Januar 2024 Hesse Mobil Gesamt-Gewinn: Mittel-Gewinn:		Unterlage Nr. 14.2.2 A
---	--	--------------------------------------

i. A. gez. Peussner Nadja (04.03.2024, 10:11:05)	Digital unterschrieben von Peussner Nadja Datum: 2024.03.04 (04.03.2024, 10:11:05)	zum Planänderungsbeschluss vom 08.02.2024 Gz. VI 1-G-0614-06-20200001 Weßbaden, den 08.02.2024
---	---	---

Hessisches Ministerium
für Wirtschaft, Energie, Verkehr,
Weihen und ländlichen Raum
Abt. VI
im Auftrag

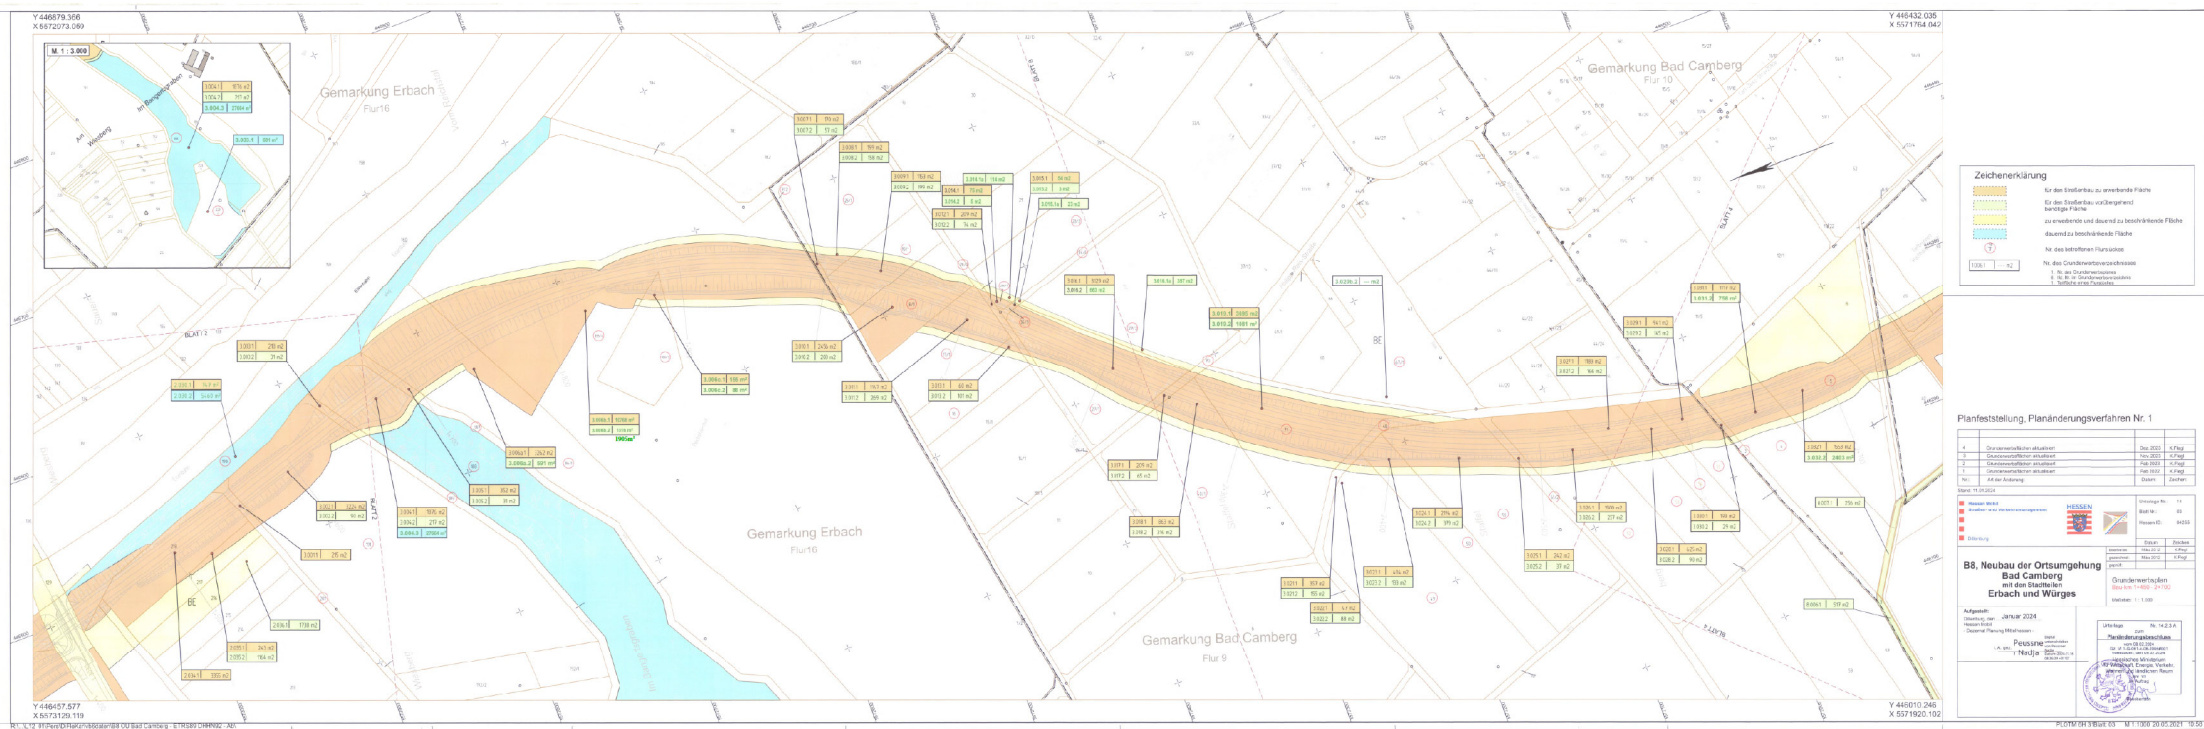

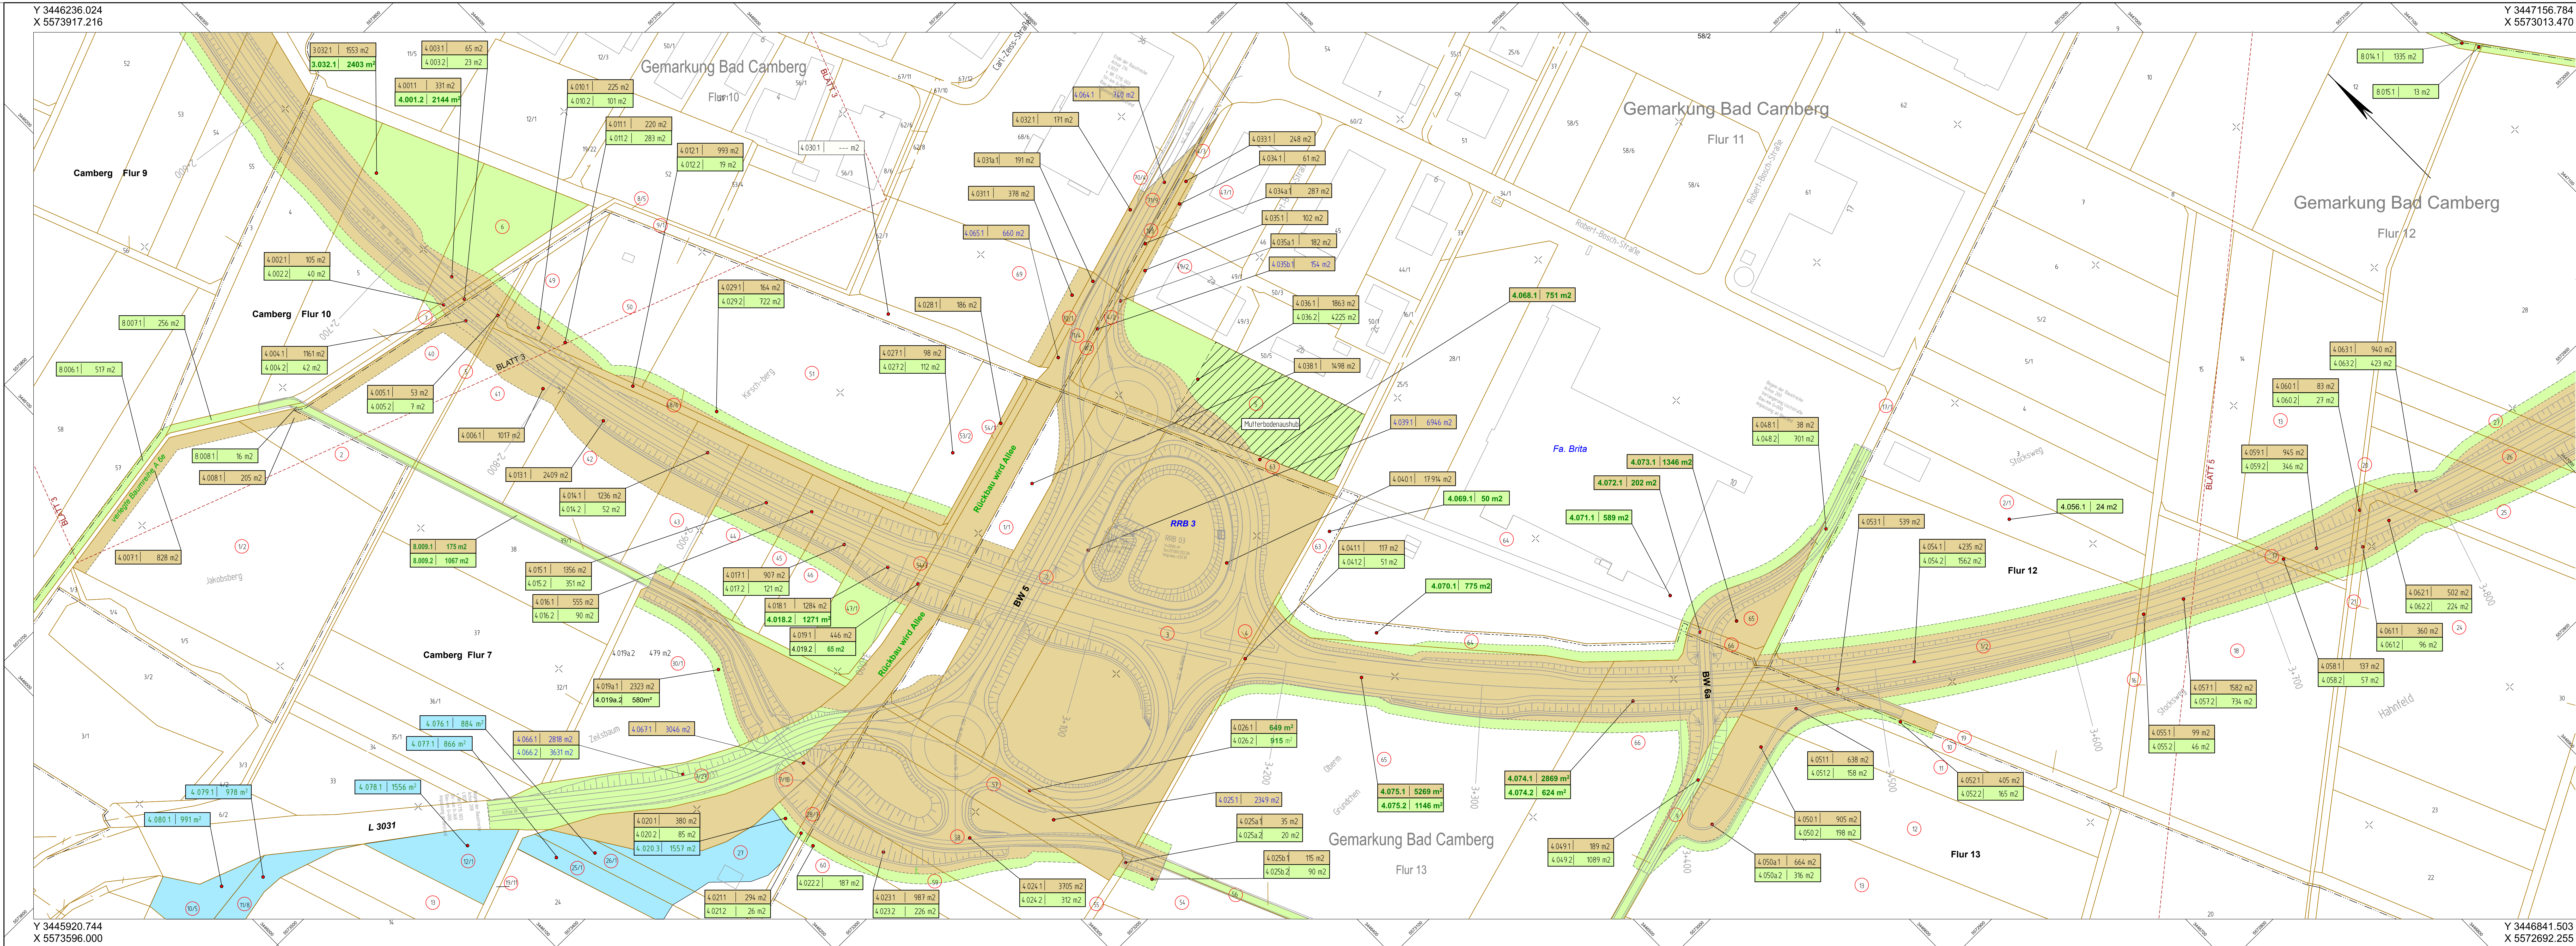

Zeichenerklärung

für den Straßenbau zu erwerbende Fläche
 für den Straßenbau vorübergehend benötigte Fläche
 dauernd zu beschränkende Fläche

Nr. des betroffenen Flurstückes

Nr. des Grunderwerbsverzeichnisses
1. Nr. des Grunderwerbsplanes
6. lfd. Nr. im Grunderwerbsverzeichnis
1. Teilfläche eines Flurstückes

Planfeststellung, Planänderungsverfahren Nr. 1

4	Erwerbsflächen aktualisiert	Nov. 2023	K.Fiegl.
3	Erwerbsflächen aktualisiert	Jun. 2023	K.Fiegl.
2	Erwerbsflächen aktualisiert	Feb. 2022	K.Fiegl.
1	Erwerbsflächen BRD, Land Hessen aktualisiert	Sept. 2016	K.Fiegl.
Nr.:	Art der Änderung:	Datum:	Zeichen:


Hessen Mobil Straßen- und Verkehrsmanagement Dillenburg	HESSEN Dillenburg	Unterlage Nr.: 14 Blatt Nr.: 04 Hessen ID: 04255
bearbeitet: März 2012 gezeichnet: März 2012 geprüft:	Datum: März 2012 Zeichen: K.Fiegl.	

**B8, Neubau der Ortsumgehung
Bad Camberg
mit den Stadtteilen
Erbach und Würges**

Aufgestellt: Dillenburg, den Hessen Mobil - Dezernat Planung Mittelhessen - i. A. gez. _____	Grunderwerbsplan Bau-km 2+700 - 3+800 Maßstab: 1 : 1.000
--	--

Y 3447084.043
X 5573160.679

Y 3447005.231
X 5572170.529

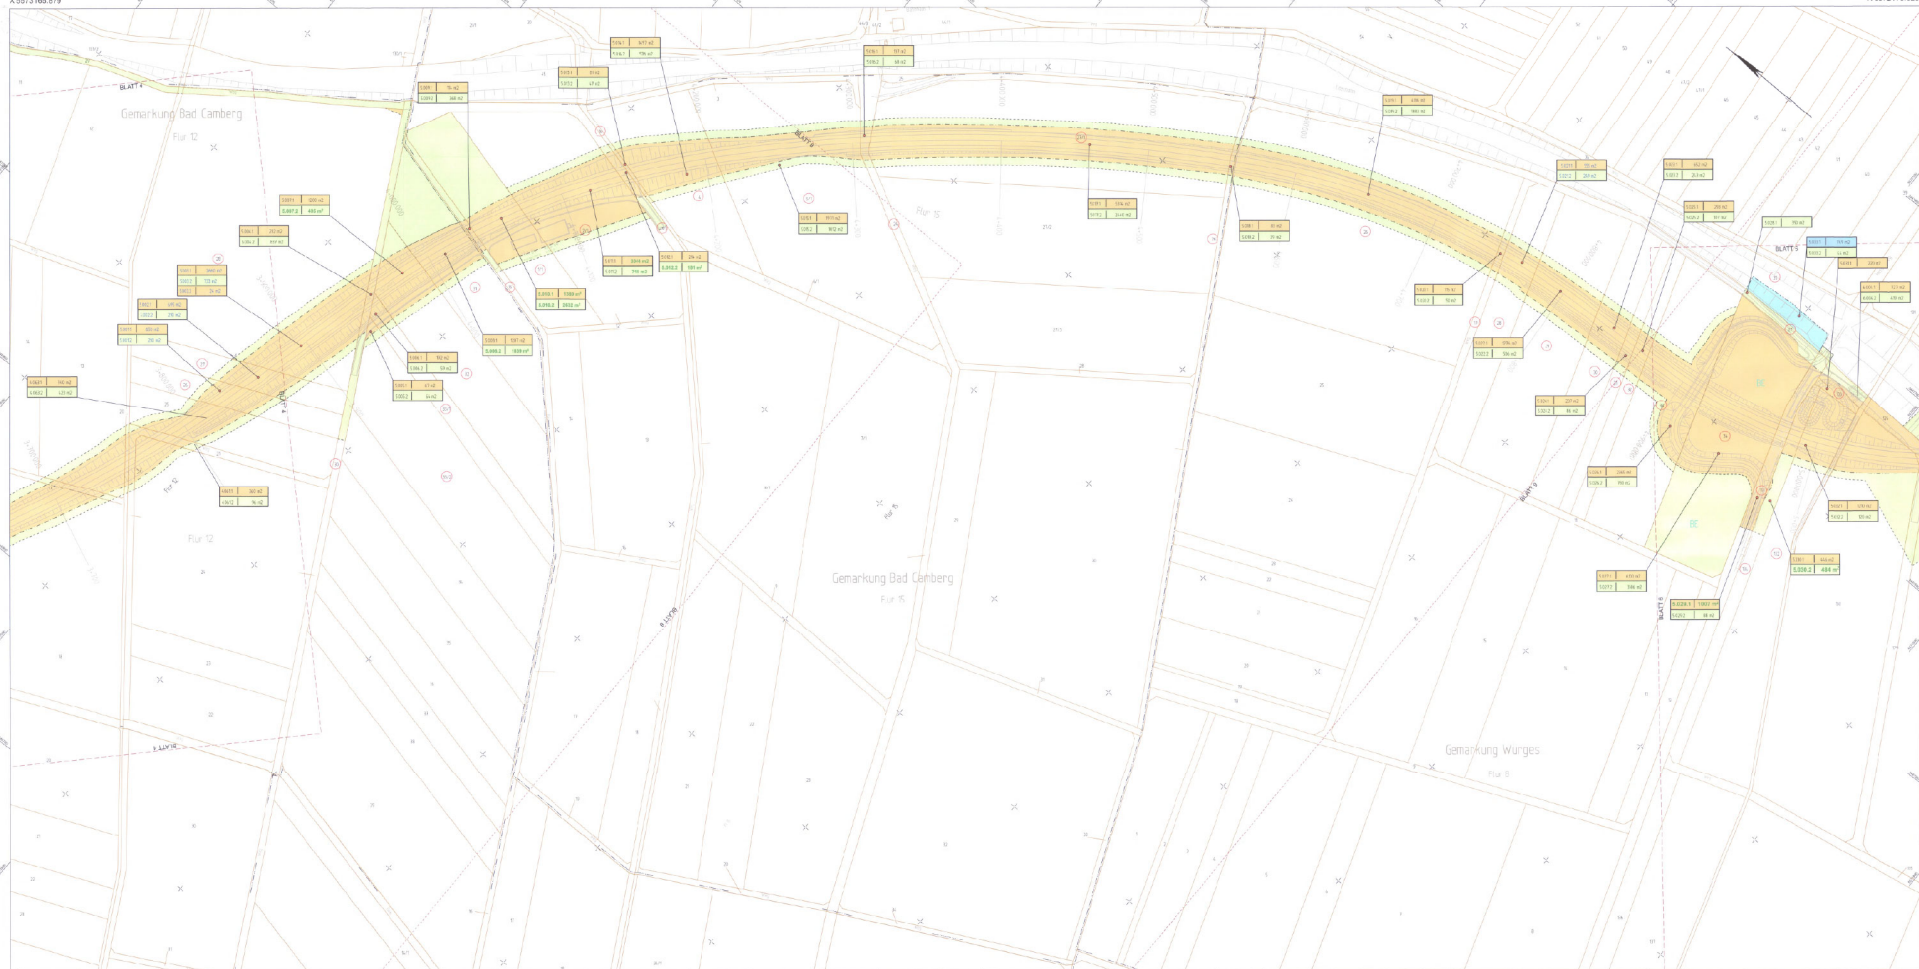

Y 3446583.343
X 5572732.500

Y 3447403.631
X 5571737.150

Zeichenerklärung

--- für den Straßenbau zu erwartende Fläche
--- für den Straßenbau, vorübergehend beschränkte Fläche
--- dauernd zu beschränkte Fläche
N: des benannten Punktes
N: des Straßenverkehrszeichens
N: des Verkehrszeichens
N: des Verkehrszeichens

Planfeststellung, Planänderungsverfahren Nr. 1

Planfeststellung		Planänderungsverfahren	
1	Erstellung des Planfeststellungsbeschlusses	2	Planfeststellungsbeschluss
3	Erstellung des Planfeststellungsbeschlusses	4	Planfeststellungsbeschluss

BB, Neubau der Ortsumgehungs Bad Camberg mit dem Ausbau der Ortsumgehungs Erbach und Würches

Geplante Verkehrsleistungen

Verkehrsleistung	Verkehrsleistung
1	1
2	2
3	3
4	4

Geplante Verkehrsleistungen

Verkehrsleistung	Verkehrsleistung
1	1
2	2
3	3
4	4

Y 3448303.689
X 5571845.730

Y 3448544.589
X 5571493.730

Gemarkung Würges
Flur 5

Gemarkung Würges
Flur 4

Gemarkung Walsdorf
Flur 4

Gemarkung Walsdorf
Flur 3

Zeichenerklärung


■ für den Straßenbau zu erwerbende Fläche
■ für den Straßenbau weitergehend benötigte Fläche
■ abzurufen zu beschreibende Fläche
③ für das betreffende Flurstück

Ne das Grundstückseinschreibes
1. in der Grundbuchnummer
1. Teilfläche einer Teilfläche

Planfeststellung, Planänderungsverfahren Nr. 1


	</
--	--	----

Name: EKUN JEN	
----------------	--	--	

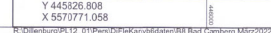

10061	--- m2	Nr. des Grunderwerbverzeichnisses
		1. Nr. des Grunderwerbplanes
		6. lfd. Nr. im Grunderwerbverzeichnis
		1. Teilfläche eines Flurstückes

Adh. VI
im Auftrag
Blag
Angehörige

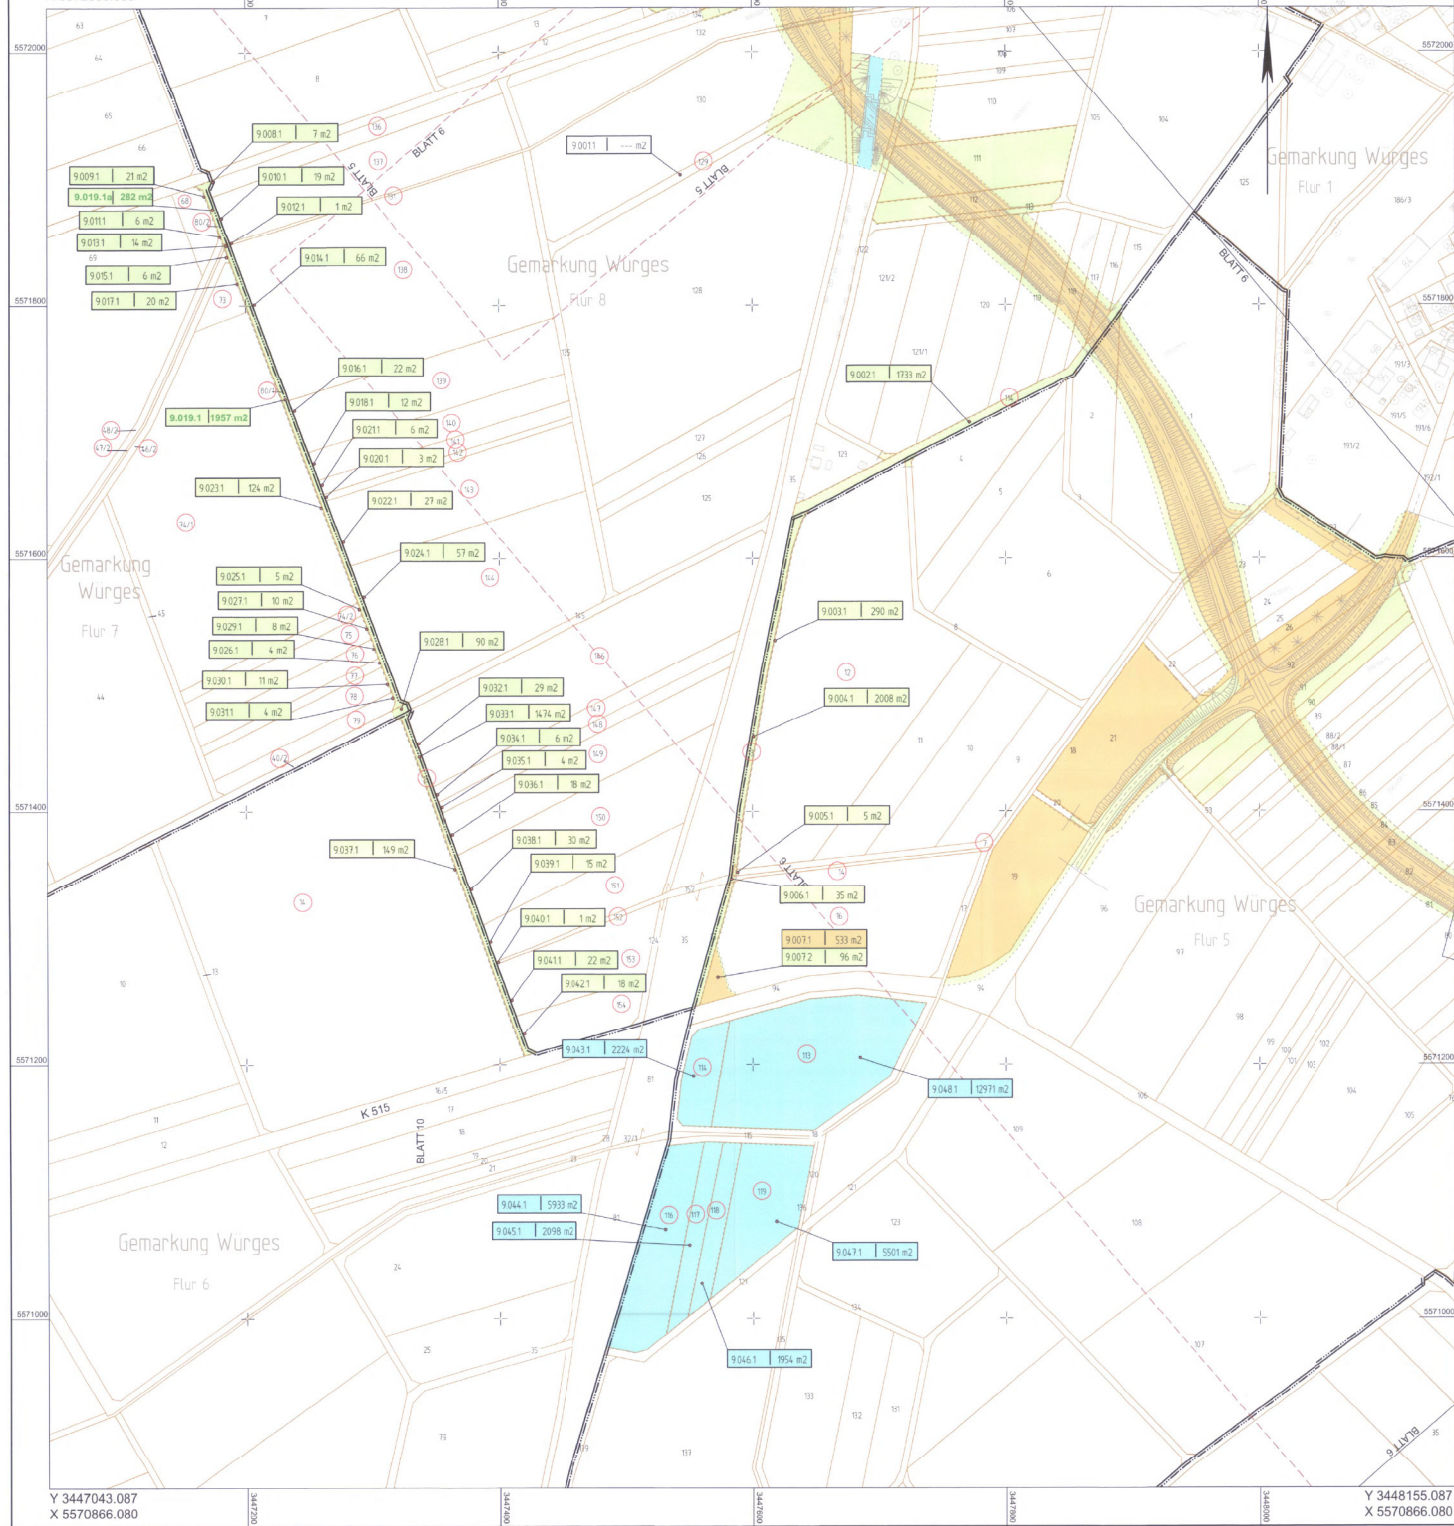

für den Straßenbau zu erwerbende Fläche
für den Straßenbau vorübergehend
benötigte Fläche
dauernd zu beschränkende Fläche

Nr. des betroffenen Flurstückes

Nr. des Grunderwerbsverzeichnisses

1. Nr. des Grunderwerbsplanes
6. lfd. Nr. im Grunderwerbsverzeichnis
1. Teilfläche eines Flurstückes

1	Knotenpunkt K515 / B8 angepasst	Sept. 2016	K.Flagl
Nr.:	Art der Änderung:	Datum:	Zeichen:

- Hessen Mobil
- Straßen- und Verkehrsmanagement
-
-
-



Unterlage Nr.:	14
Blatt Nr.:	09
Hessen ID:	04255

	Datum	Zeichen
--	-------	---------

bearbeitet	März 2012	K. Fiegl
revisiert	März 2012	K. Fiegl

Grunderwerbsplan

Maßstab: 1 : 2.000

**B8, Neubau der Ortsumgehung
Bad Camberg
mit den Stadtteilen
Erbach und Würges**

Aufgestellt:
Dillenburg, den Januar 2024
Hessen Mobil
- Dezernat Planung Mittelhessen -

Peussner
i. A. gez. r Nadja

Unterlage Nr. 14.2.9 A
zum
Planänderungsbeschluss
vom 08.02.2024
Gz. VI 1-G-061-k-06-20954001
Wiesbaden, den 08.02.2024
Hessisches Ministerium

