

VF 2128 Waldsolms-Griedelbach

Legende zur Karte zum Wege- und Gewässerplan mit landschaftspflegerischem Begleitplan


Gegenstand der Planfeststellung/Plangenehmigung
Alle Anlagen und Maßnahmen mit roten Nummern

Der Umfang der Planfeststellung/Plangenehmigung ergibt sich aus der Karte in Verbindung mit dem Verzeichnis der Festsetzungen (Teil II des Textteils zum Plan nach § 41 FlurbG)

<p>Anlagen und Maßnahmen der Verkehrserschließung</p> <ul style="list-style-type: none"> Straße Schwer befestigte Wege Asphaltweg Betonweg Hyd. gebund. Tragleichtweg Plasterweg (Betonwerkstein) Plasterweg (Verbundwerkstein) Plasterweg (Eisenweg) Schotterweg Schotterweg unbefestigte Wege Änderung der Befestigungsart Wegeseitengraben Plastermulde Zufahrt/Einmündung zu öffentlichen Straßen Parkplatz Numer der Verkehrserschließungsanlage 	<p>Anlagen und Maßnahmen der Landschaftsgestaltung</p> <ul style="list-style-type: none"> Obstbaum/Streuobst Laubbaum/Nadelbaum Feldgehölz, Hecke, Sträucher oder andere Pflanzung Sonstige 	<p>Nachrichtliche Darstellungen</p> <p>Grenzen</p> <ul style="list-style-type: none"> Grenze des Flurbereinigungsgebietes Gemeindegrenze Gemarkungsgrenze Bauflächen und Vorhaben im Außenbereich (§ 34 BauGB) Bauflächen, ggf. mit Bezeichnung <p>Flächen für den Gemeinbedarf, Ver- und Entsorgungsanlagen und öffentlichen Grünflächen z.B.:</p> <ul style="list-style-type: none"> Abwasser/Nutzwasser Friedhof/Dauerkleingärten Schutzhütte/Sportplatz <p>Land- und forstwirtschaftliche Flächen</p> <ul style="list-style-type: none"> Acker/Gr geplant auf Gr Grünland/Gr geplant auf A Wald, Holzung, bzw. Aufforstung Gartenland/Weingarten Nutzungsgrenze <p>Flächen ohne Gestaltungsmaßnahmen</p> <ul style="list-style-type: none"> z.B. Uferstrandstreifen, soweit nicht Gegenstand der Planfeststellung <p>Hauptversorgungs- und -entsorgungsleitungen</p> <ul style="list-style-type: none"> 110 kV Hochspannungsleitung (Hochspannungsleitung) 110 kV Hochspannungsleitung Gasleitung/Wasserleitung <p>Schutzgebiete und geschützte Denkmale</p> <ul style="list-style-type: none"> Naturschutzgebiet FFH-Vogelschutzgebiet Landschaftsschutzgebiet/geschützter Landschaftsbestandteil Gesetzlich geschütztes Biotop Naturdenkmal/Kulturdenkmal Wasserschutzgebiet Zone I, II, III Überschwemmungsgebiet <p>Sonstige Darstellungen</p> <ul style="list-style-type: none"> Änderung der Bearbeitungsrichtung (z.B. beidseitig parallel) Bedingungsgrenze Hochpunkt Tiefpunkt
---	--	---

Zusatzlegende

Maßnahmen Dritter
Hier: Kompensationsmaßnahmen für B-Pläne der Gemeinde Waldsolms

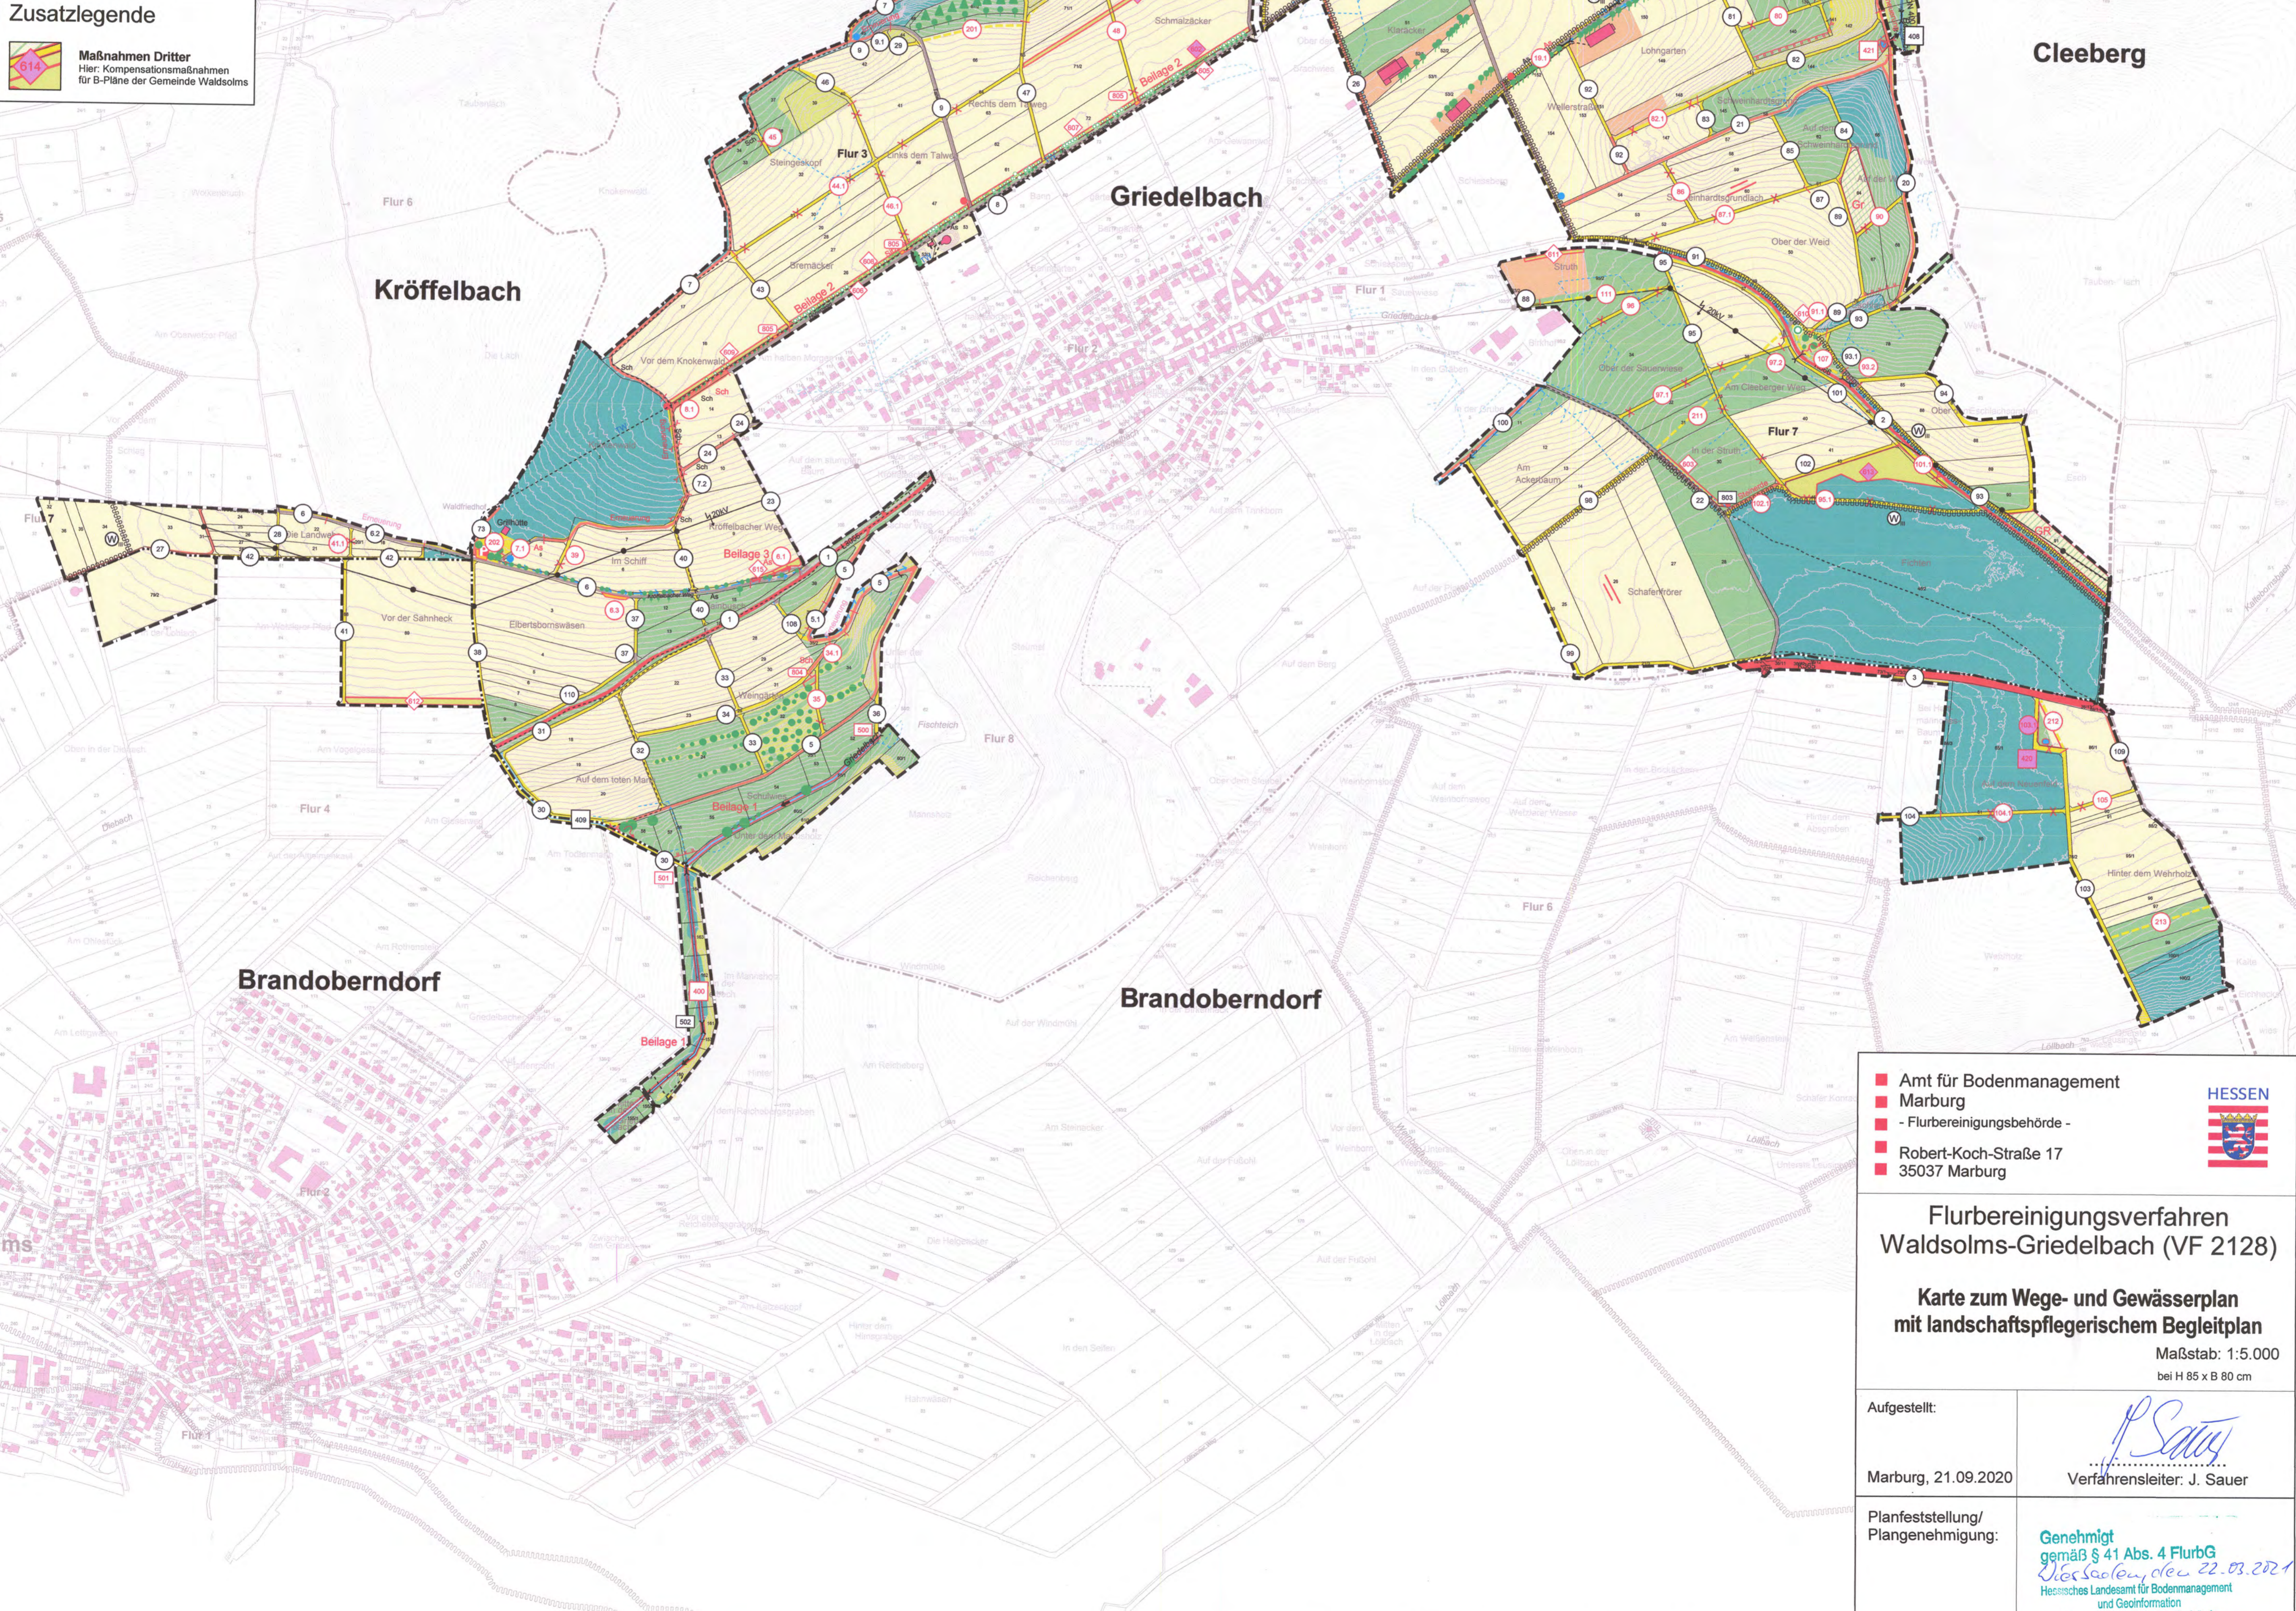

AMT für Bodenmanagement Marburg
- Flurbereinigungsbehörde -
Robert-Koch-Straße 17
35037 Marburg

Flurbereinigungsverfahren Waldsolms-Griedelbach (VF 2128)

Karte zum Wege- und Gewässerplan mit landschaftspflegerischem Begleitplan

Maßstab: 1:5.000
bei H 85 x B 80 cm

Aufgestellt: Marburg, 21.09.2020

Verfahrensleiter: J. Sauer

Planfeststellung/Plangenehmigung: **Genehmigt gemäß § 41 Abs. 4 FlurbG**
Waldsolms, den 22.03.2021
Hessisches Landesamt für Bodenmanagement und Geoinformation
-Obere Flurbereinigungsbehörde-
Im Auftrag

