


UF 1833 Beselich-Heckholzhausen - B 49

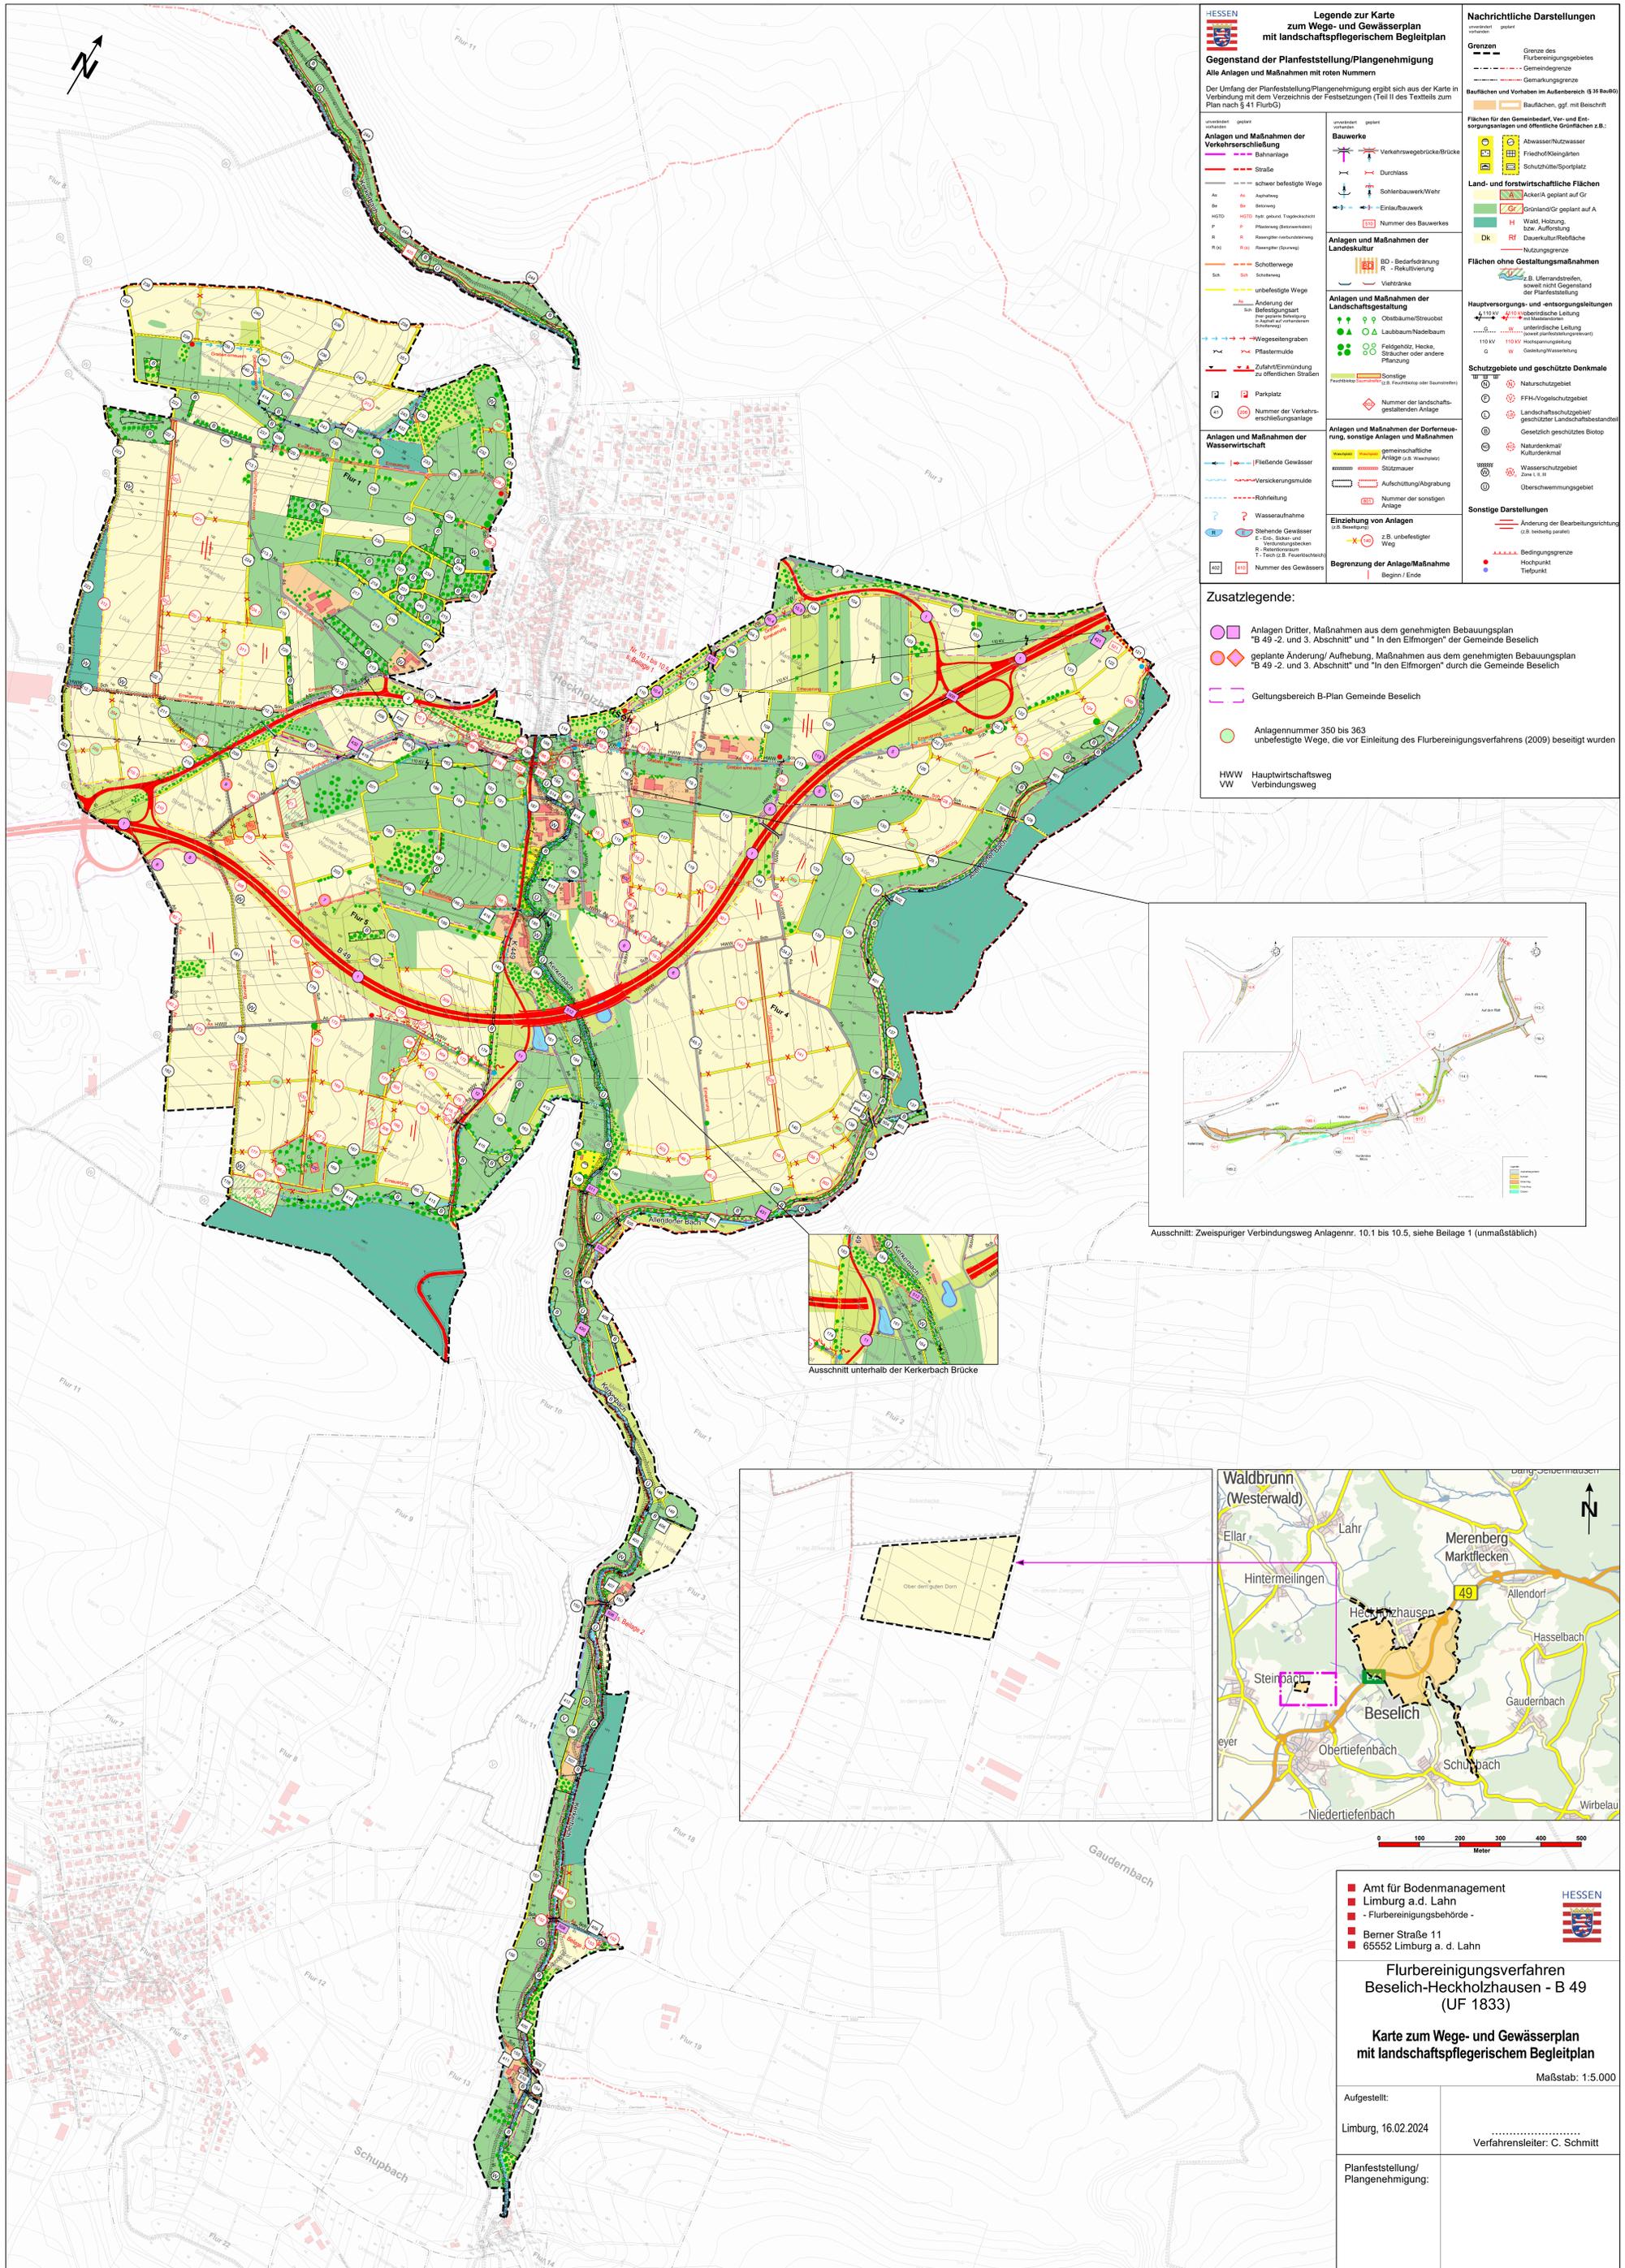

HESSEN

Legende zur Karte zum Wege- und Gewässerplan mit landschaftspflegerischem Begleitplan

Gegenstand der Planfeststellung/Plangenehmigung
Alle Anlagen und Maßnahmen mit roten Nummern

Der Umfang der Planfeststellung/Plangenehmigung ergibt sich aus der Karte in Verbindung mit dem Verzeichnis der Festsetzungen (Teil II des Textteils zum Plan nach § 41 FlurEG)

Anlagen und Maßnahmen der Verkehrserschließung	Bauwerke	Anlagen und Maßnahmen der Landschaftsgestaltung	Anlagen und Maßnahmen der Wasserwirtschaft
<ul style="list-style-type: none"> — schwer befestigte Wege — Straße — unbefestigte Wege — Änderung der Befestigungsart — Wegeseitengraben — Pflastermulde — Zufahrt/Einmündung zu öffentlichen Straßen — Parkplatz — Nummer der Verkehrserschließungsanlage 	<ul style="list-style-type: none"> — Verkehrsgebrücke/Brücke — Durchlass — Sohlenbauwerk/Wehr — Einlaufbauwerk — Nummer des Bauwerkes — unbedeutende Bauwerke — Nummer der landschaftsgestaltenden Anlage — Aufschüttung/Abgrabung — Nummer der sonstigen Anlage — Einziehung von Anlagen (z.B. Bebauung) — Begrenzung der Anlage/Maßnahme 	<ul style="list-style-type: none"> — Obstbaum/Streubaum — Laubbaum/Nadelbaum — Feldgehölz, Hecke, Strauch oder andere Pflanzung — Sonstige (z.B. Feuertisch oder Baumstumpf) — gemeinschaftliche Anlage (z.B. Wasserwerk) — Sützmauer — Nummer der sonstigen Anlage — z.B. unbefestigter Weg 	<ul style="list-style-type: none"> — fließendes Gewässer — Versickerungsmulde — Röhrlleitung — Wasseraufnahme — Stehendes Gewässer — T-Tisch (z.B. Feuertisch) — Nummer des Gewässers

Nachrichtliche Darstellungen

Grenzen

- Grenze des Flurbereinigungsgebietes
- Gemeindegrenze
- Gemarkungsgrenze
- Baufächen und Vorhaben im Außenbereich (§ 34 BauGB)

Flächen für den Gemeinbedarf, Ver- und Entsorgungsanlagen und öffentliche Grünflächen z.B.:

- Abwasser/Nutzwasser
- Friedhof/Kleinanlagen
- Schutzfläche/Sportplatz

Land- und forstwirtschaftliche Flächen

- Wald, Holzland
- Ackerland/Gr. geplant auf A
- Dauerkulturlandfläche
- Dauerkulturlandfläche
- Nutzungszone

Flächen ohne Gestaltungsmaßnahmen

- z.B. Uferlandstellen
- soweit nicht Gegenstand der Planfeststellung

Hauptversorgungs- und entsorgungsleitungen

- unterirdische Leitung
- oberirdische Leitung (soweit planfeststellungspflichtig)
- Hochspannungsleitung
- Gasversorgungsleitung

Schutzgebiete und geschützte Denkmale

- Naturschutzgebiet
- FFH-Vogelschutzgebiet
- Landschaftsschutzgebiet
- Geschützt. geschütztes Biotop
- Naturdenkmal
- Kulturdenkmal
- Wasserschutzgebiet
- Überschwemmungsgebiet



Sonstige Darstellungen

- Änderung der Bearbeitungsrichtung
- Bedingungsgrenze
- Hauptpunkt
- Tiefpunkt

Zusatzlegende:

- Anlagen Dritter, Maßnahmen aus dem genehmigten Bebauungsplan "B 49-2. und 3. Abschnitt" und "In den Eilmorgen" der Gemeinde Beselich
- geplante Änderung/ Aufhebung, Maßnahmen aus dem genehmigten Bebauungsplan "B 49-2. und 3. Abschnitt" und "In den Eilmorgen" durch die Gemeinde Beselich
- Geltungsbereich B-Plan Gemeinde Beselich
- Anlagennummer 350 bis 363 unbefestigte Wege, die vor Einleitung des Flurbereinigungsverfahrens (2009) beseitigt wurden

HWW Hauptwirtschaftsweg
VW Verbindungsweg

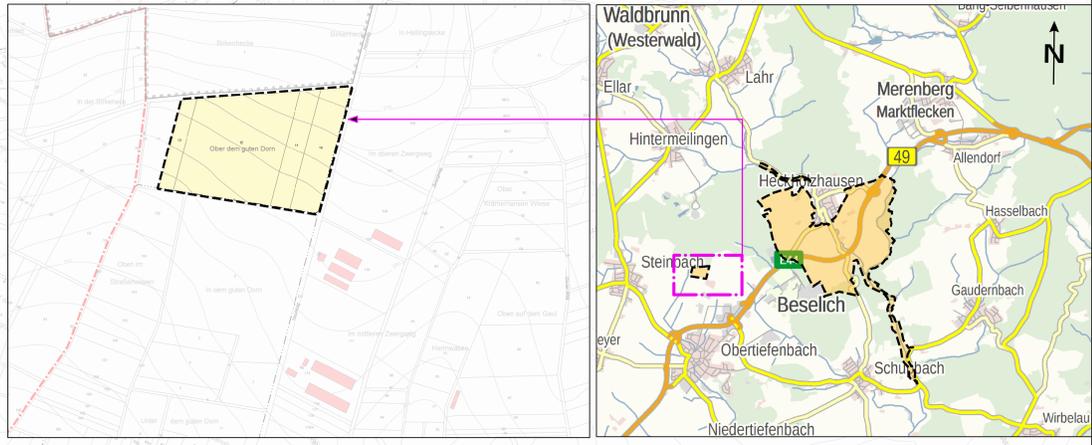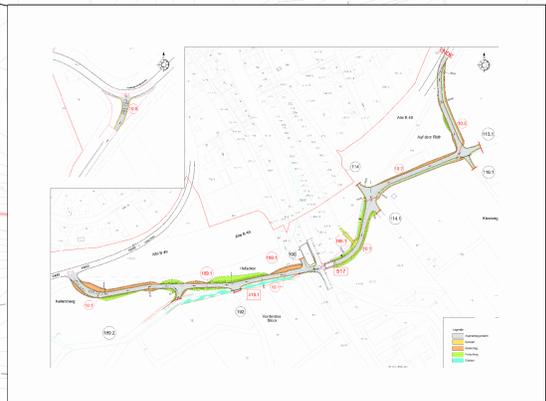

HESSEN

Flurbereinigungsverfahren Beselich-Heckholzhausen - B 49 (UF 1833)

Karte zum Wege- und Gewässerplan mit landschaftspflegerischem Begleitplan

Maßstab: 1:5.000

Aufgestellt:
 Limburg, 16.02.2024

Planfeststellung/
 Plangenehmigung:

Verfahrenssteller: C. Schmitt

Amt für Bodenmanagement
 Limburg a. d. Lahn
 - Flurbereinigungsbehörde -
 Berner Straße 11
 65552 Limburg a. d. Lahn